

TABELA DE ÁREAS						
	LOCAL	DESCRIÇÃO DOS SERVIÇOS	ESTACAS	COMPRIMEN.	LARGURA	ÁREA
01	RUA ADHEMAR DE BARROS	Recapeamento do Pavimento, Ligante e CBUQ	E 0,00 - E 9,00+12,47	192,48 m	8,00 m	1.539,84 m²
02	RUA ADHEMAR DE BARROS	Demolição do Pavimento, Abertura de Caixa, Brita Graduada, RAP, Impermeabilização, Ligante e CBUQ	E 9+12,47 - E 10,00+18,10	25,63 m	8,00 m	205,04 m²
03	RUA ADHEMAR DE BARROS	Recapeamento do Pavimento, Ligante e CBUQ	E 10,00+18,10 - E 13,00+16,38	58,28 m	8,00 m	466,24 m²
04	RUA ADHEMAR DE BARROS	Demolição do Pavimento, Abertura de Caixa, Brita Graduada, RAP, Impermeabilização, Ligante e CBUQ	E 13,00+16,38 - E 15,00+0,52	24,14 m	8,00 m	193,12 m²
05	RUA ADHEMAR DE BARROS	Recapeamento do Pavimento, Ligante e CBUQ	E 15,00+0,52 - E 17,00+0,64	40,12 m	8,00 m	320,96 m²
06	RUA ADHEMAR DE BARROS	Demolição do Pavimento, Abertura de Caixa, Brita Graduada, RAP, Impermeabilização, Ligante e CBUQ	E 17,00+0,64 - E 18,00+3,57	22,93 m	8,00 m	183,44 m²
07	RUA ADHEMAR DE BARROS, RUA DOS E RUA UM	Demolição de Guia e Sarjeta	OBS.: EM TODA A OBRA	1.457,66 m	---	---
08	RUA ANDRÉ FRANCO MONTORO	Recapeamento do Pavimento, Ligante e CBUQ	E 0,00 - E 6,00+8,33	108,33 m	8,00 m	866,64 m²
09	RUA ANDRÉ FRANCO MONTORO	Recapeamento do Pavimento, Ligante e CBUQ	E 6,00+8,33 - E 9,00+5,39m	148,33 m	4,00 m	228,24 m²
10	RUA ANDRÉ FRANCO MONTORO	Demolição do Pavimento, Abertura de Caixa, Brita Graduada, RAP, Impermeabilização, Ligante e CBUQ	E 6,00+8,33 - E 9,00+5,39m	148,33 m	4,00 m	228,24 m²
11	RUA UM - TRECHO 1	Recapeamento do Pavimento, Ligante e CBUQ	E 0,00 - E 1,00+17,65m	37,65 m	8,00 m	301,2 m²
12	RUA UM - TRECHO 1	Demolição do Pavimento, Abertura de Caixa, Brita Graduada, RAP, Impermeabilização, Ligante e CBUQ	E 1,00+17,65m - E 3,00+6,98	29,36 m	8,00 m	234,88 m²
13	RUA UM - TRECHO 2	Recapeamento do Pavimento, Ligante e CBUQ	E 0,00 - E 1,00+13,24m	33,24 m	8,00 m	265,92 m²
14	EMBOCADURA 01	Recapeamento do Pavimento, Ligante e CBUQ	---	---	---	153,05 m²
15	EMBOCADURA 02	Demolição do Pavimento, Abertura de Caixa, Brita Graduada, RAP, Impermeabilização, Ligante e CBUQ	---	---	---	856,70 m²
16	EMBOCADURA 03	Demolição do Pavimento, Abertura de Caixa, Brita Graduada, RAP, Impermeabilização, Ligante e CBUQ	---	---	---	118,10 m²

Observações:
As ESTACAS foram consideradas comprimento de 20,00m.

CONSIDERAÇÕES:
1 - Este projeto é composto por Memorial Descritivo e Memorial de Cálculo, sendo estes referência para a boa execução desta obra de infraestrutura.

2 - Também faz parte deste projeto o cronograma físico financeiro, devendo ser respeitado e executado cada etapa conforme estabelecido.


3 - Qualquer eventualidade ou dúvida referente a execução deste projeto contatar o responsável imediato pela FISCALIZAÇÃO/EXECUÇÃO (Prefeitura) da obra.

4 - Toda a execução de qualquer etapa do projeto deve ser realizado seguindo todas as normas vigentes.

5 - As linhas de eixo descritas no projeto são descritas em Estacas de 20,00m.

6 - A SINALIZAÇÃO VIÁRIA será executado pela SECRETARIA MUNICIPAL DE MOBILIDADE URBANA deste Município que detem a empresa especializada para a execução dos serviços seguindo as Normas Vigentes.

LEGENDA			
	REPRESENTAÇÃO DE POSTE DE DISTRIBUIÇÃO DE ENERGIA		REPRESENTAÇÃO DE PASEIO A SER EXECUTADA
	REPRESENTAÇÃO DE ÁRVORES		REPRESENTAÇÃO DE SARJETA EXISTENTE
	REPRESENTAÇÃO DA EMBOCADURA A SER EXECUTADA		PROJEÇÃO DE PASEIO
	REPRESENTAÇÃO DA EMBOCADURA A SER EXECUTADA		PROJEÇÃO DE PASEIO

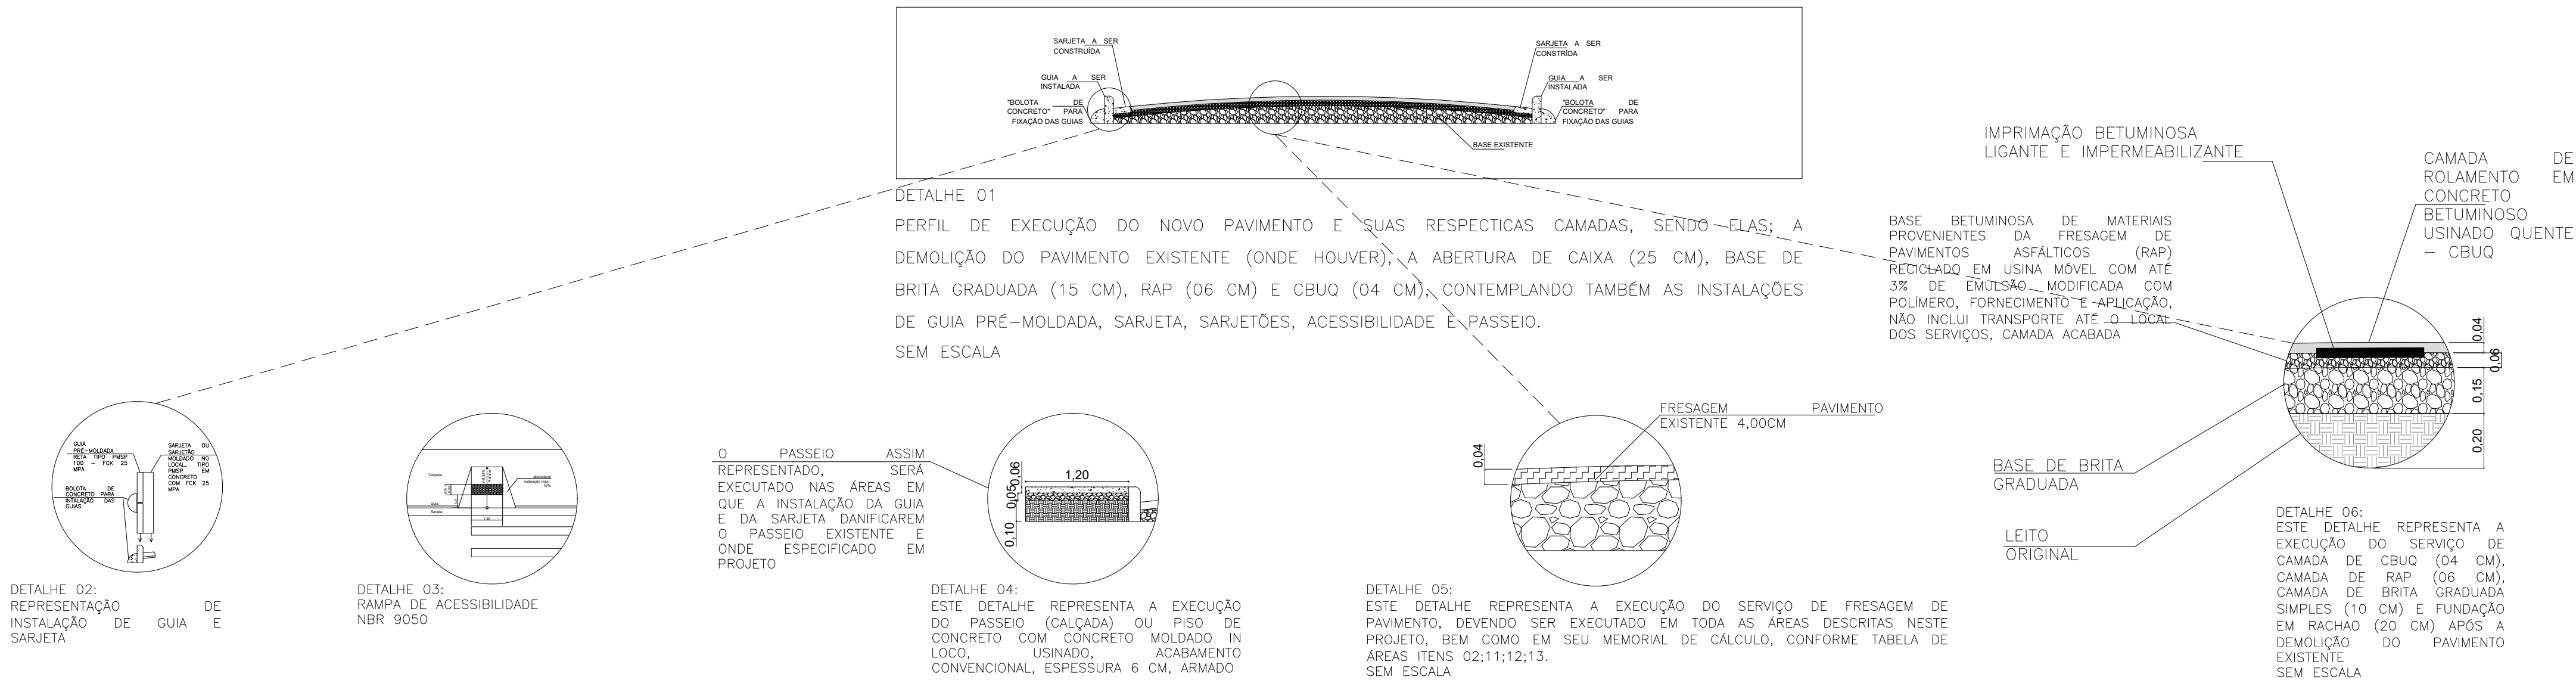

PREFEITURA DE ITAQUAQUECETUBA
RECONSTRUÇÃO DA NOSSA CIDADE. AMOR POR NOSSA GENTE.

SECRETARIA DE OBRAS
ITAQUAQUECETUBA

PREFEITURA MUNICIPAL DE ITAQUAQUECETUBA

PREFEITO MUNICIPAL EDUARDO BOIGUES QUEROZ

SECRETÁRIO MUNICIPAL DE OBRAS E INFRAESTRUTURA

RODRIGO SANTOS DO NASCIMENTO

PROJETO: INFRAESTRUTURA URBANA JARDIM LUCINDA II

ASSUNTO: DEMOLIÇÃO, BASE, PAVIMENTAÇÃO, E DRENAGEM

ÁREA TOTAL = 6.303,62 m²

LOCAL: JARDIM LUCINDA II - SP

AUTOR DO PROJETO: ENG. RODRIGO SANTOS DO NASCIMENTO

DATA: 27/04/2026

ESCALA: 1:300

ART: [Redacted]

EDUARDO BOIGUES QUEROZ
PREFEITO MUNICIPAL