



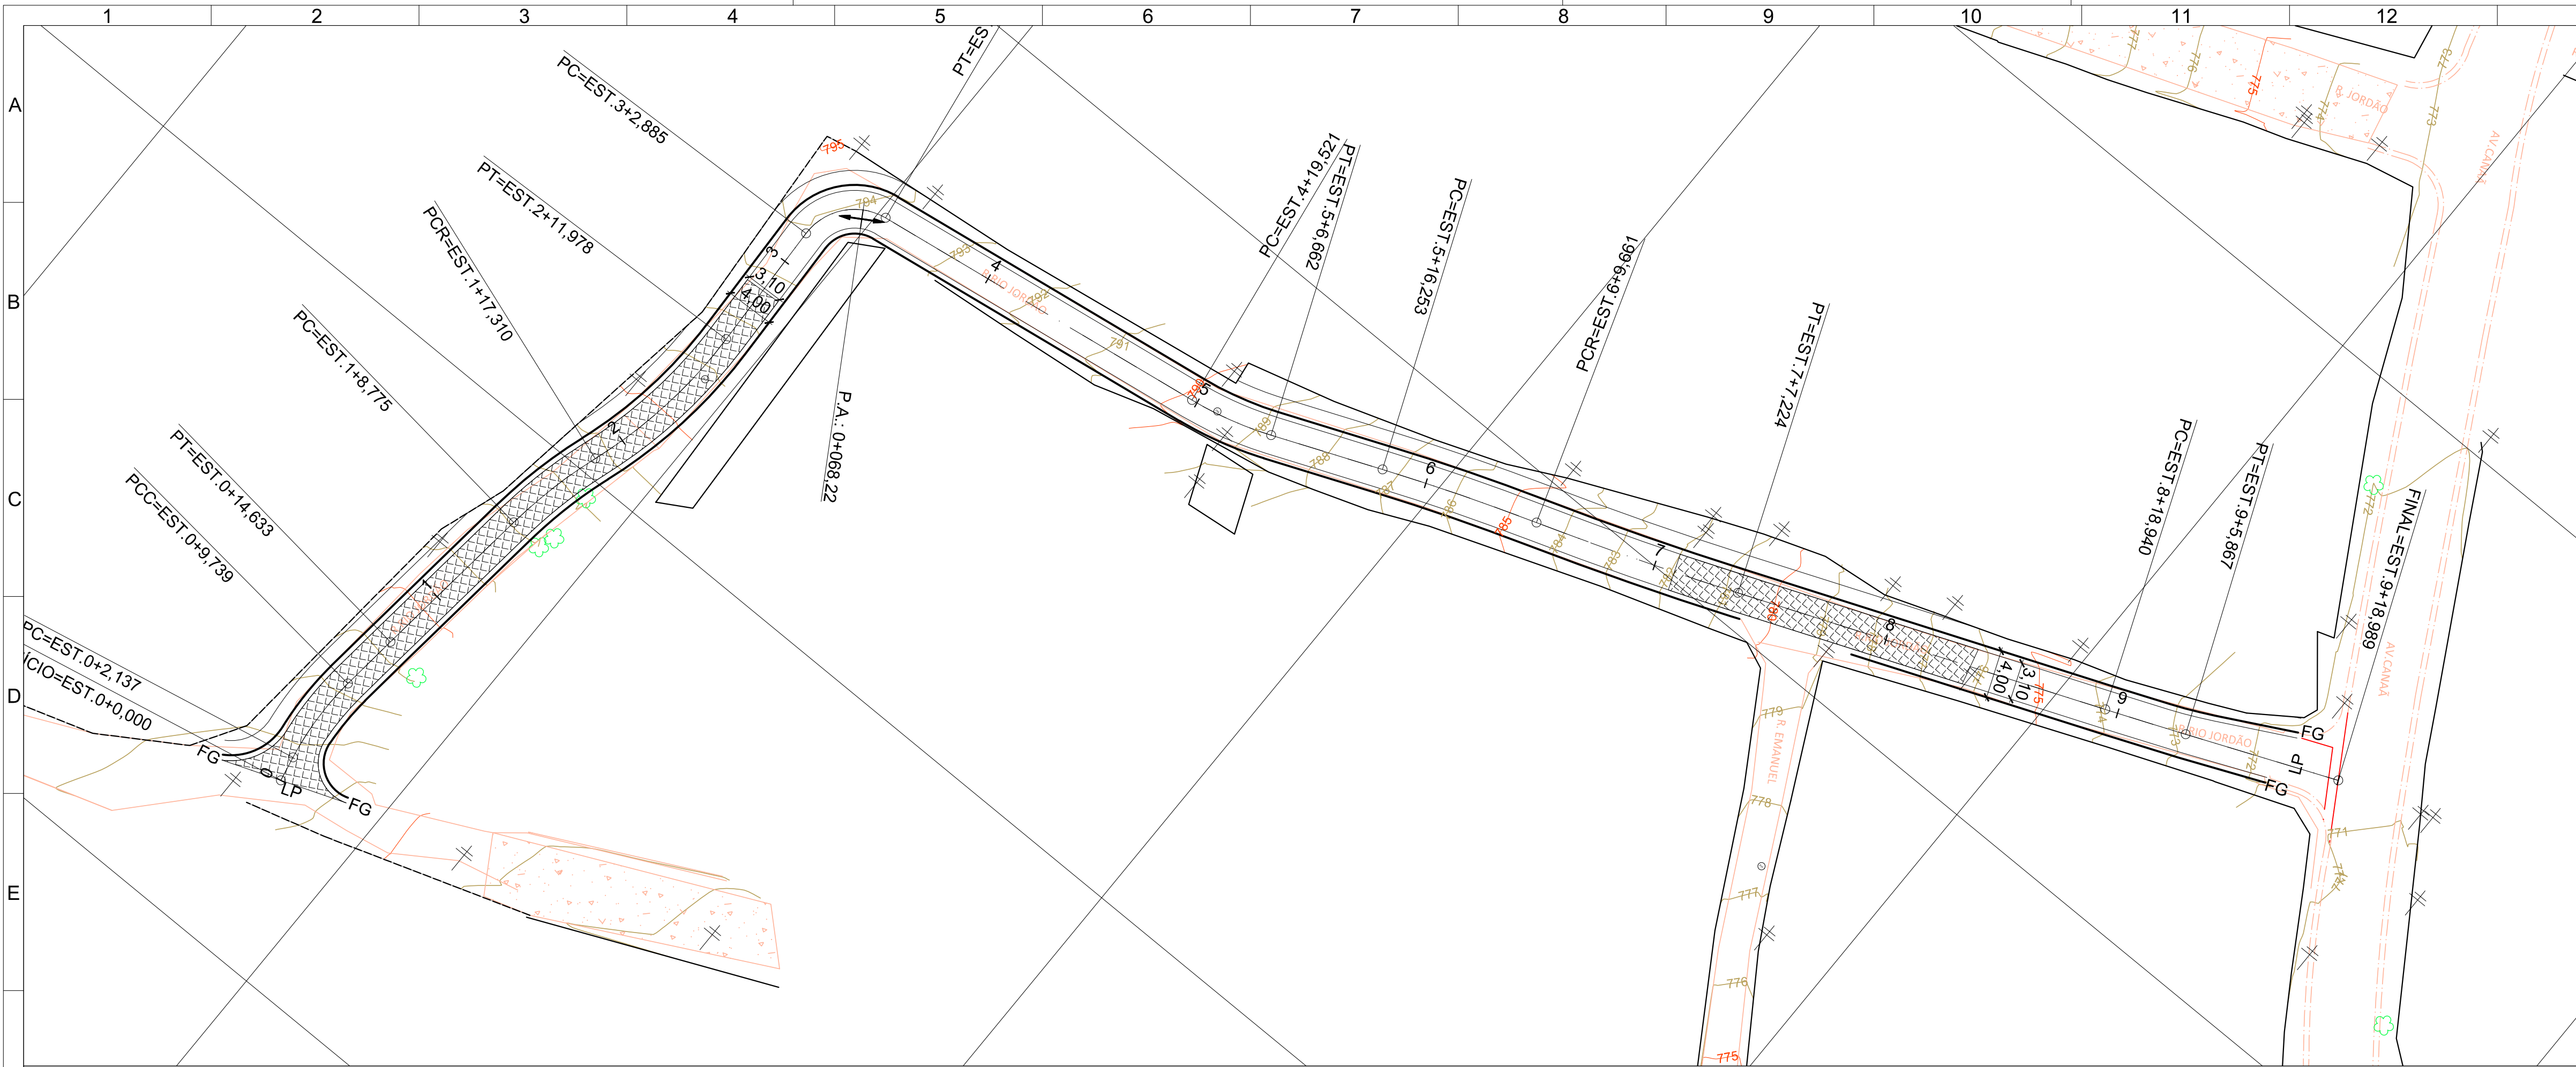

LEGENDA PLANTA

Reforço de Subleito - 263,77 M²

DETALHE TÍPICO – SEÇÃO DE PAVIMENTO PARA REFORÇO DO SUBLEITO
S/ ESCALA

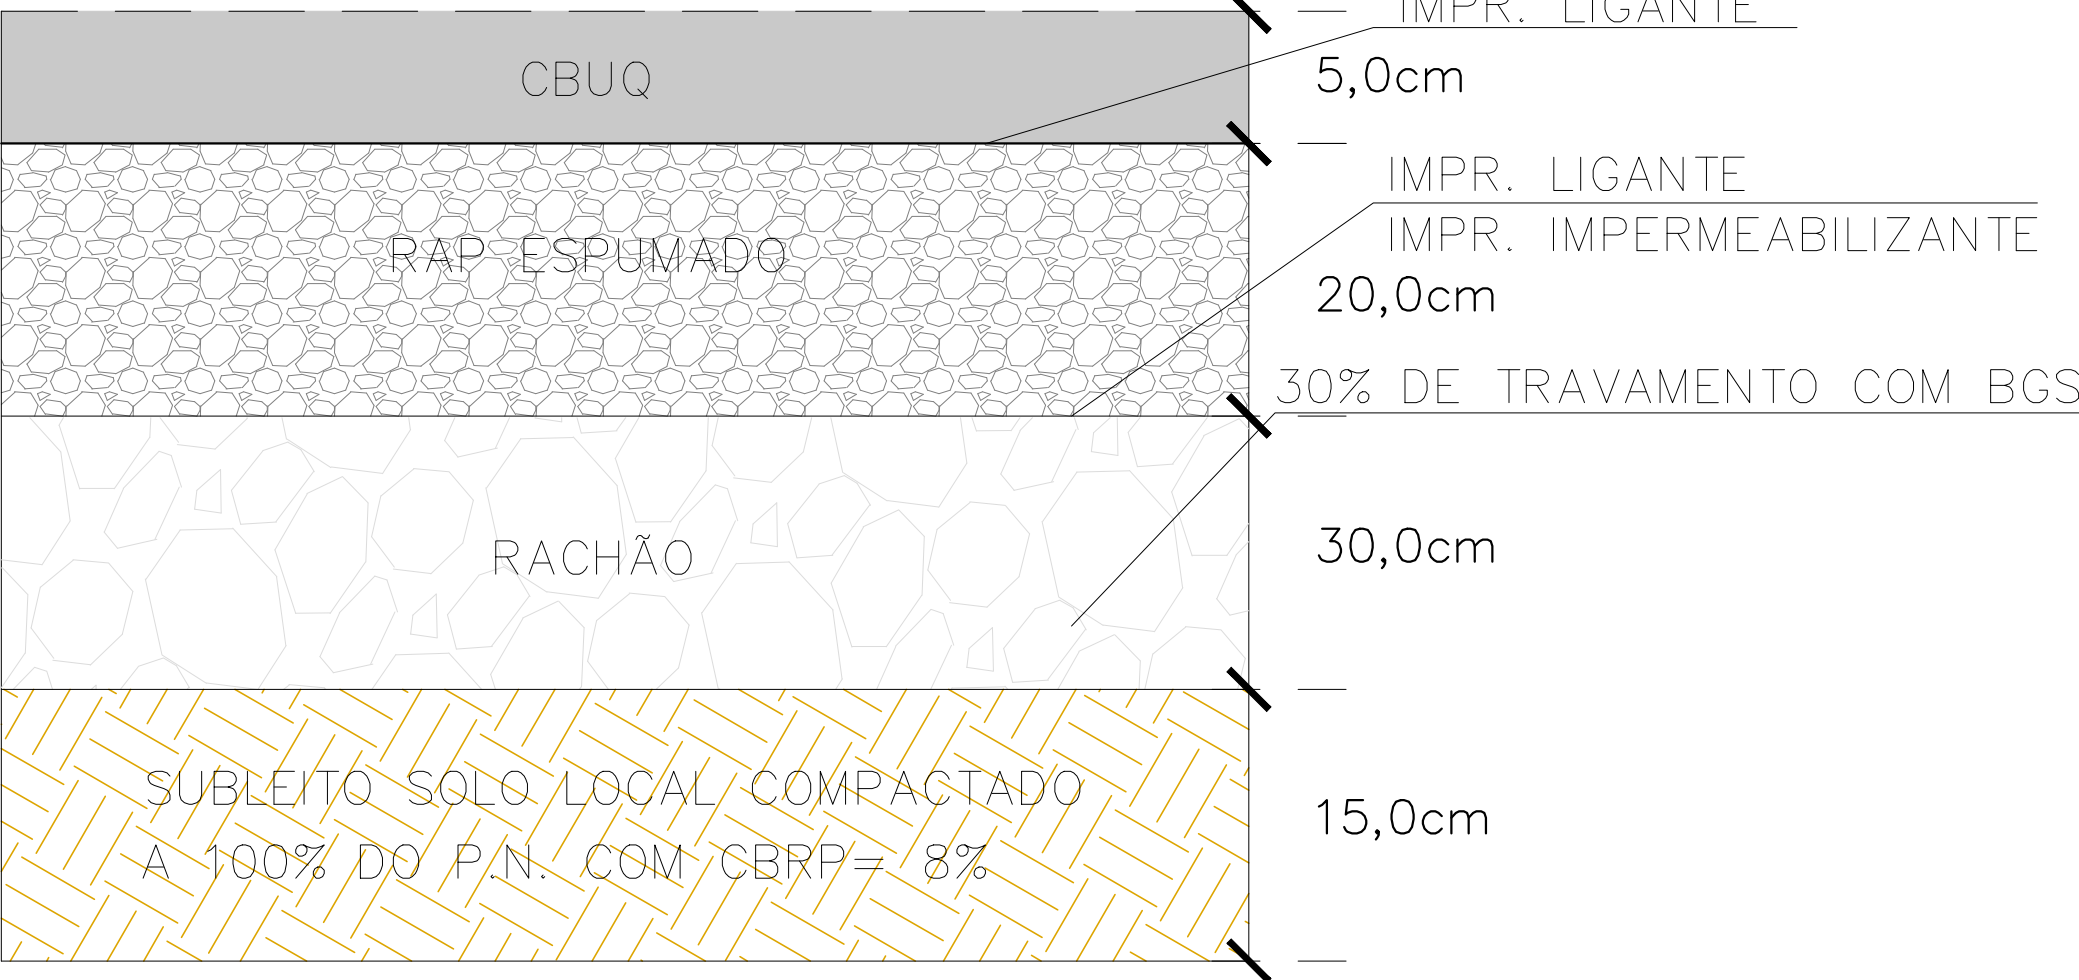



PROJETOS E ENGENHARIA LTDA.
Parque Domingos Luis, 207 - Jd São Paulo, São Paulo - SP.

CLIENTE	PREFEITURA MUNICIPAL DE ITAQUAQUECETUBA	FOLHA
PROJETO	REFORÇO DO SUBLEITO	
LOCAL	R. RIO JORDÃO - ITAQUAQUECETUBA/ SP	
ESCALA	1/500	
REVISÃO	00	

REVISÃO	DATA	DESCRIÇÃO	EMISSÃO INICIAL	GEÓ	PROJ.	ART.	ASSINATURA	REVISÃO
R.00	SET/25			GEÓ	PROJ.	ART.	ASSINATURA	00