




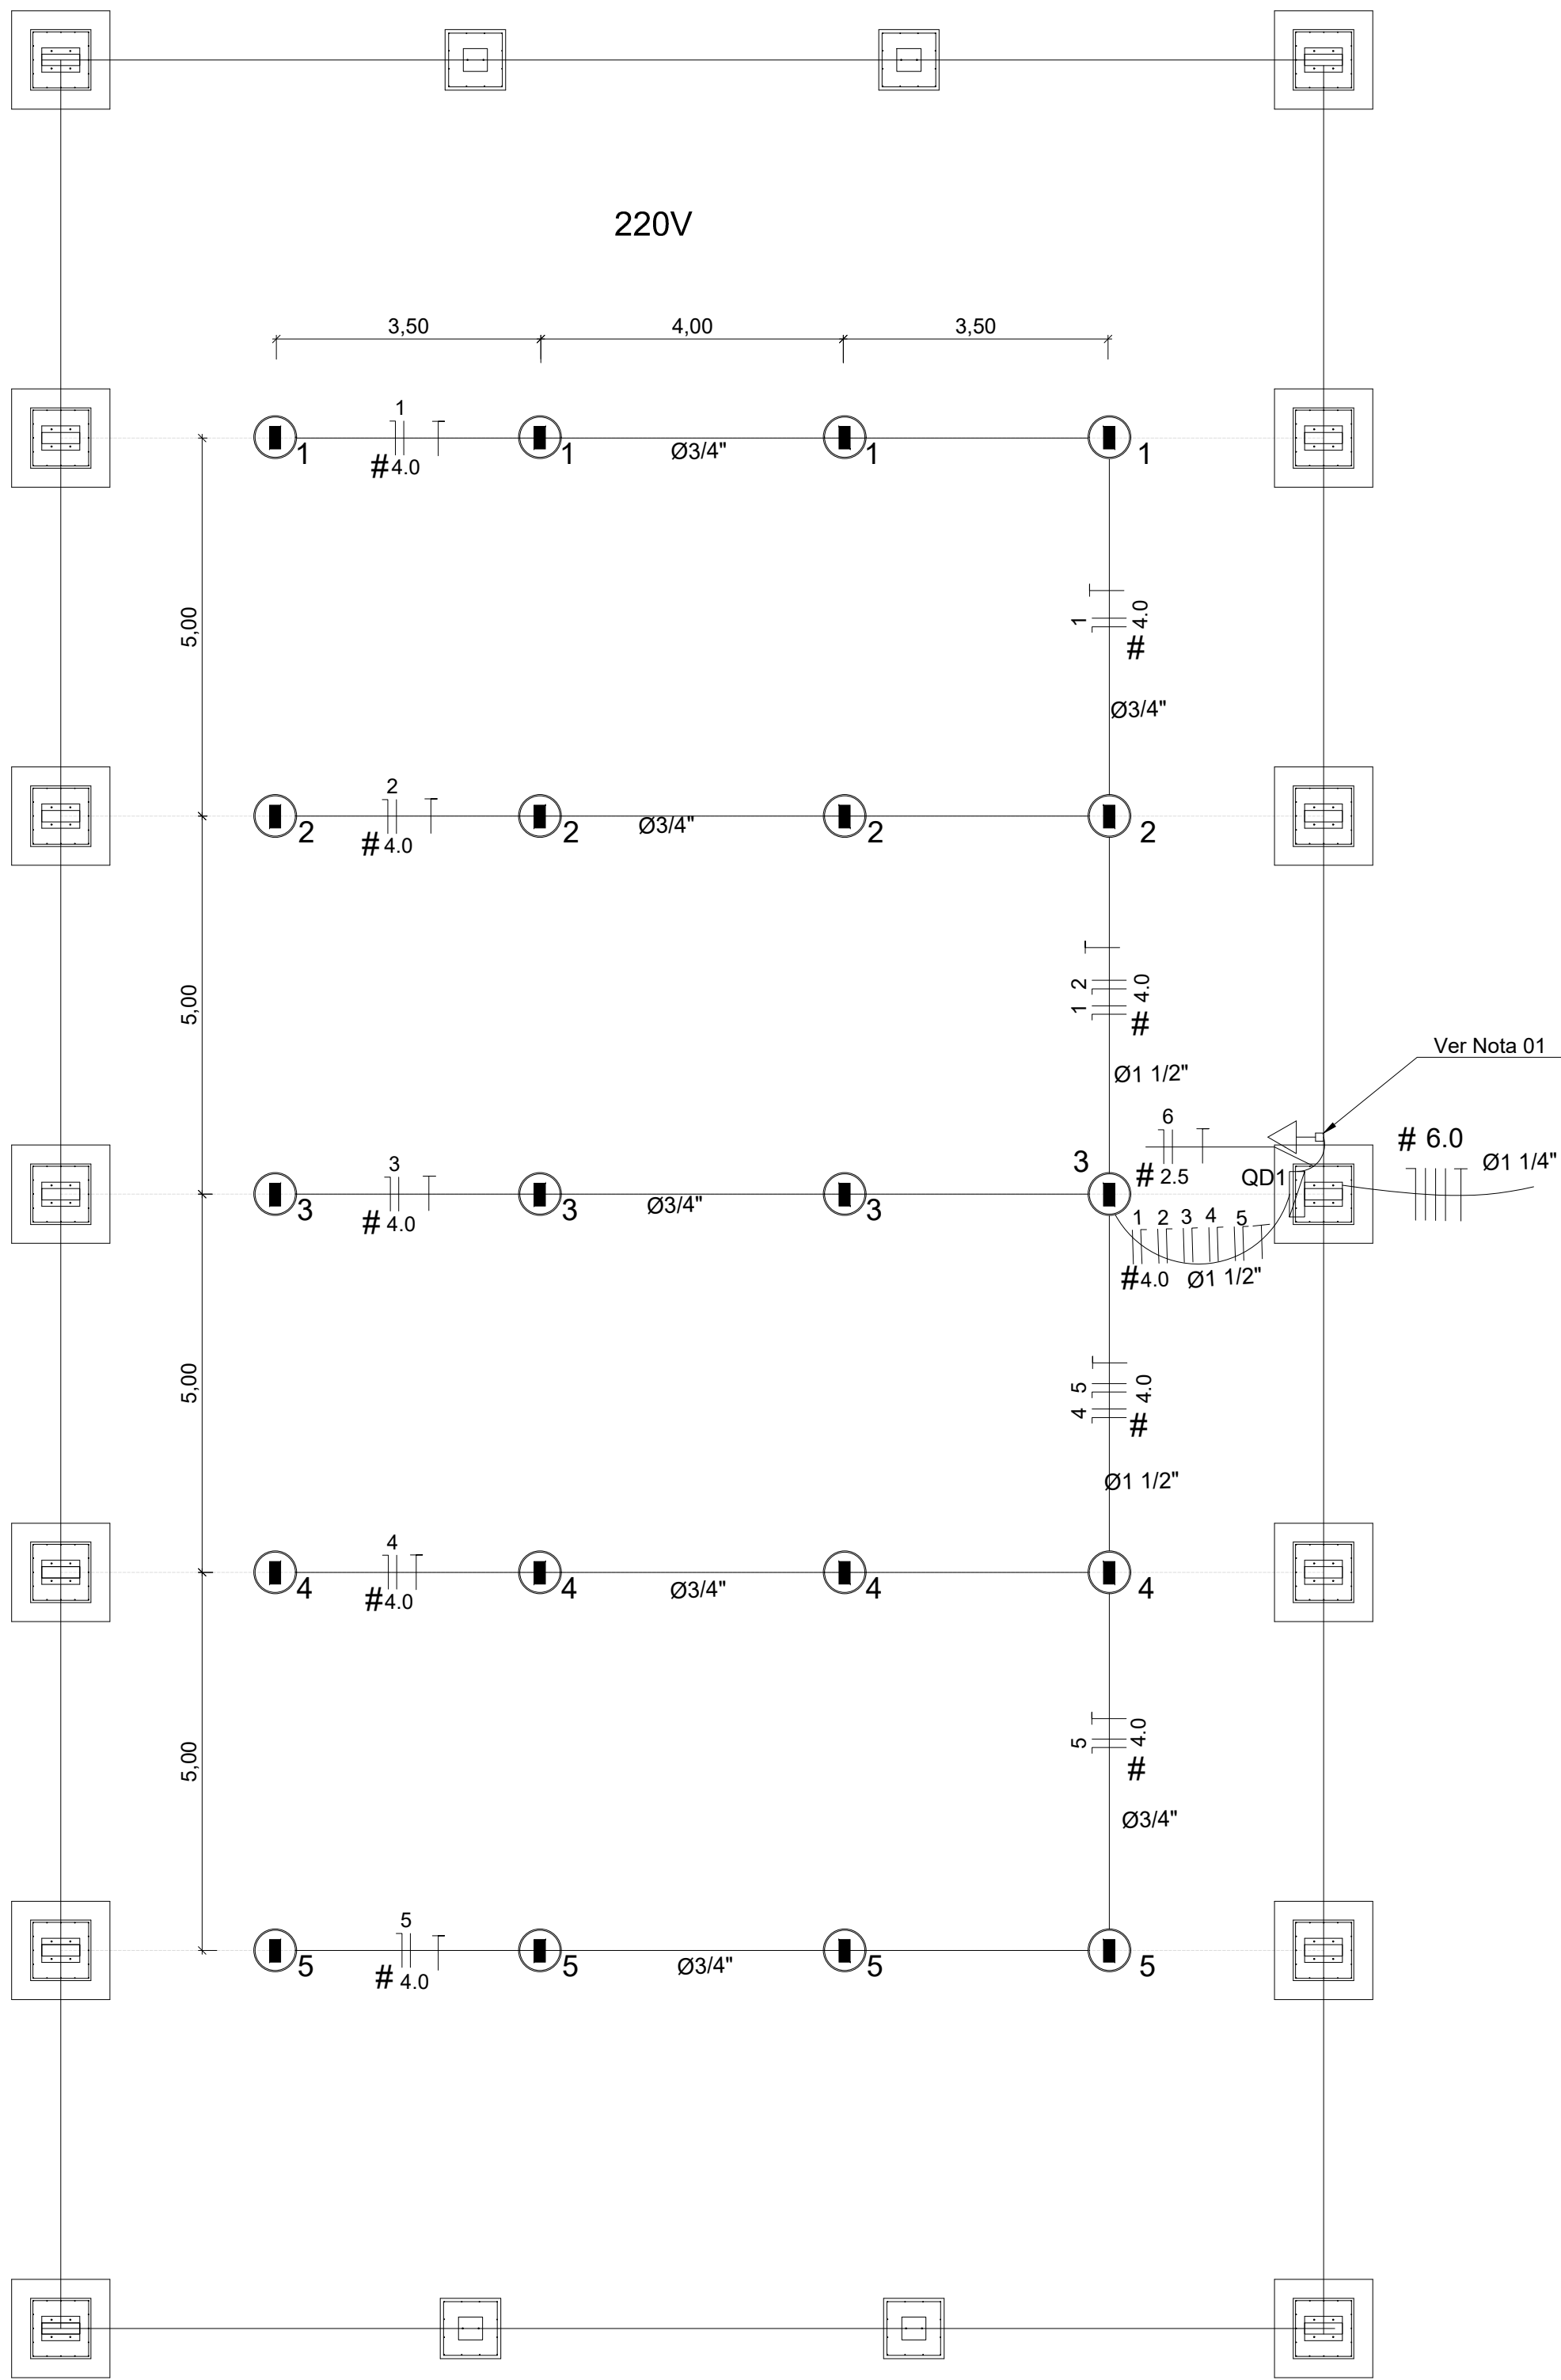

Nota 01:
A tomada de sobrepôr de 1000w deverá localizar abaixo do QD1, usar eletroduto de aço galvanizado de 3/4" e preso a alvenaria com abraçadeira e parafuso, garantindo firmeza e boa aparência.

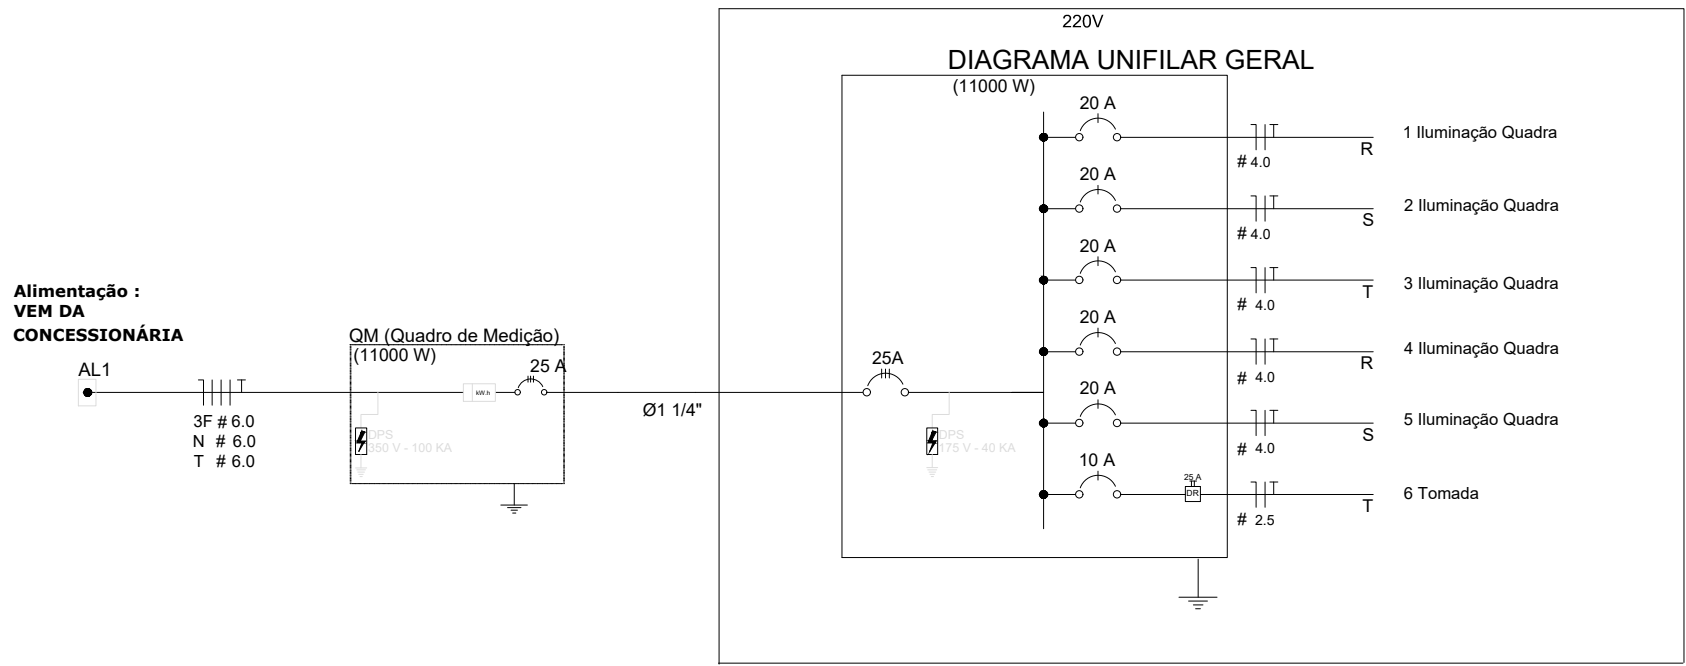

Quadro Geral de Cargas 220V										
Circuito	Descrição	V (V)	Iluminação Lâmpada 500w	Tomadas (W) Tomada 1000	Pot. total. (W)	Fases	Pot. - R (W)	Pot. - S (W)	Pot. - T (W)	Seção (mm2)
1	Iluminação	220	4		2000	R	2000			4.0
2	Iluminação	220	4		2000	S		2000		4.0
3	Iluminação	220	4		2000	T			2000	4.0
4	Iluminação	220	4		2000	R	2000			4.0
5	Iluminação	220	4		2000	S		2000		4.0
6	Tomada	220		1	1000	T			1000	2.5
TOTAL					11000	R+S+T	4000	4000	3000	

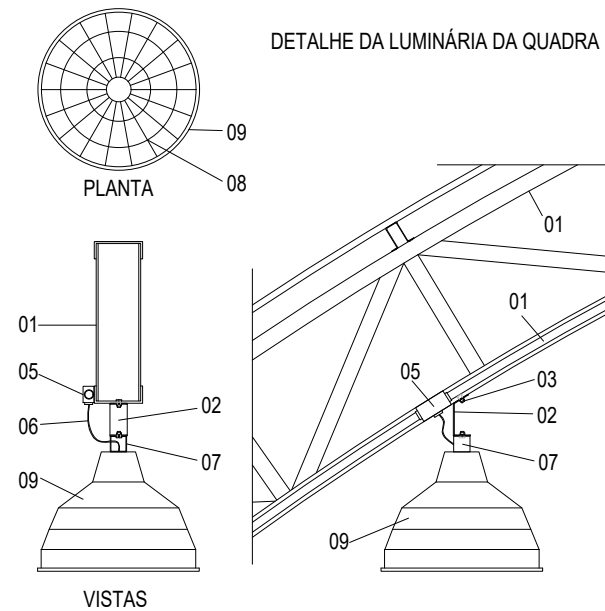

- LEGENDA
- 01 - TRELIÇA METÁLICA DA COBERTURA DA QUADRA
 - 02 - PERFIL TIPO 'C' ACOMPANHA INCLINAÇÃO
 - 03 - PARAFUSOS COM PORCA - FIXAÇÃO NA ESTRUTURA
 - 04 - ELETRODUTO DE PVC
 - 05 - CONDULETE
 - 06 - CABO FLEXÍVEL
 - 07 - 'GANCHO' DE FIXAÇÃO - CONF. ESPEC. DA LUMINÁRIA
 - 08 - GRADIL DE PROTEÇÃO DA LUMINÁRIA INDUSTRIAL
 - 09 - LUMINÁRIA INDUSTRIAL DE ALUMÍNIO
 - REFLETOR 17" - SOQUETEIRA CILÍNDRICA - E40
 - LÂMPADA DE LUZ MISTA - OSRAM - HWL 500 W

Legenda	
	LUMINÁRIA INDUSTRIAL DE ALUMÍNIO REFLETOR 17" - SOQUETEIRA CILÍNDRICA COM GRADIL DE ARAMADO PROTETPR LÂMPADA DE LUZ MISTA - OSRAM - HWL 500 W
	Tomada baixa
	Quadro Geral de Distribuição - sobrepôr a 1,50m do piso
	Neutro - N, Fase - F, Proteção - T e Retorno
	Seção do condutor em mm²
	Diâmetro do eletroduto em mm

PROJETO ARQUITETONICO

PROTOCOLO:

ASSUNTO : CONSTRUÇÃO DE COBERTURA DE QUADRA

LOCAL : RUA AMAZONAS, 610 - JARDIM AMAZONAS,
ITAQUAQUECETUBA - SP

PROP. : PREFEITURA MUNICIPAL DE ITAQUAQUECETUBA
SECRETARIA MUNICIPAL DE EDUCAÇÃO, CIÊNCIA, TECNOLOGIA E INOVAÇÃO
EMEB JURACI MARCHIONI

INSC. MUNICIPAL:


ESCALAS:

FOLHA:

DATA:

INDICADA UNICA MARÇO/2026

SITUAÇÃO SEM ESCALA

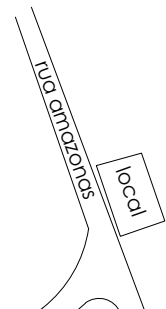

UNIDADE:

PAVIMENTOS:

VAGAS:

01

02

00

QUADRO DE ÁERAS

TERRENO _____ 3.714,17m²
TÉRREO _____ 436,90m²
1º PAVIMENTO _____ 436,15m²
QUADRA _____ 584,25 m²
ÁREA LIVRE _____ 2.256,87m²



ITAQUAQUECETUBA
ENGENHARIA, PROJETOS E OBRAS DE EDUCAÇÃO - EQUIPE
TÉCNICA CAROLINE DA COSTA FARIAS
RUA UBERLÂNDIA Nº 57, VILA VIRGÍNIA,
C/P: 08575-000, ITAQUAQUECETUBA - SÃO PAULO
DEPARTAMENTO DE ENGENHARIA E ARQUITETURA
TELEFONE (FAX): (11) 4447-3500 - FAX: 4447-3501
E-MAIL: engenharia@emeb.mec.sp.gov.br

