

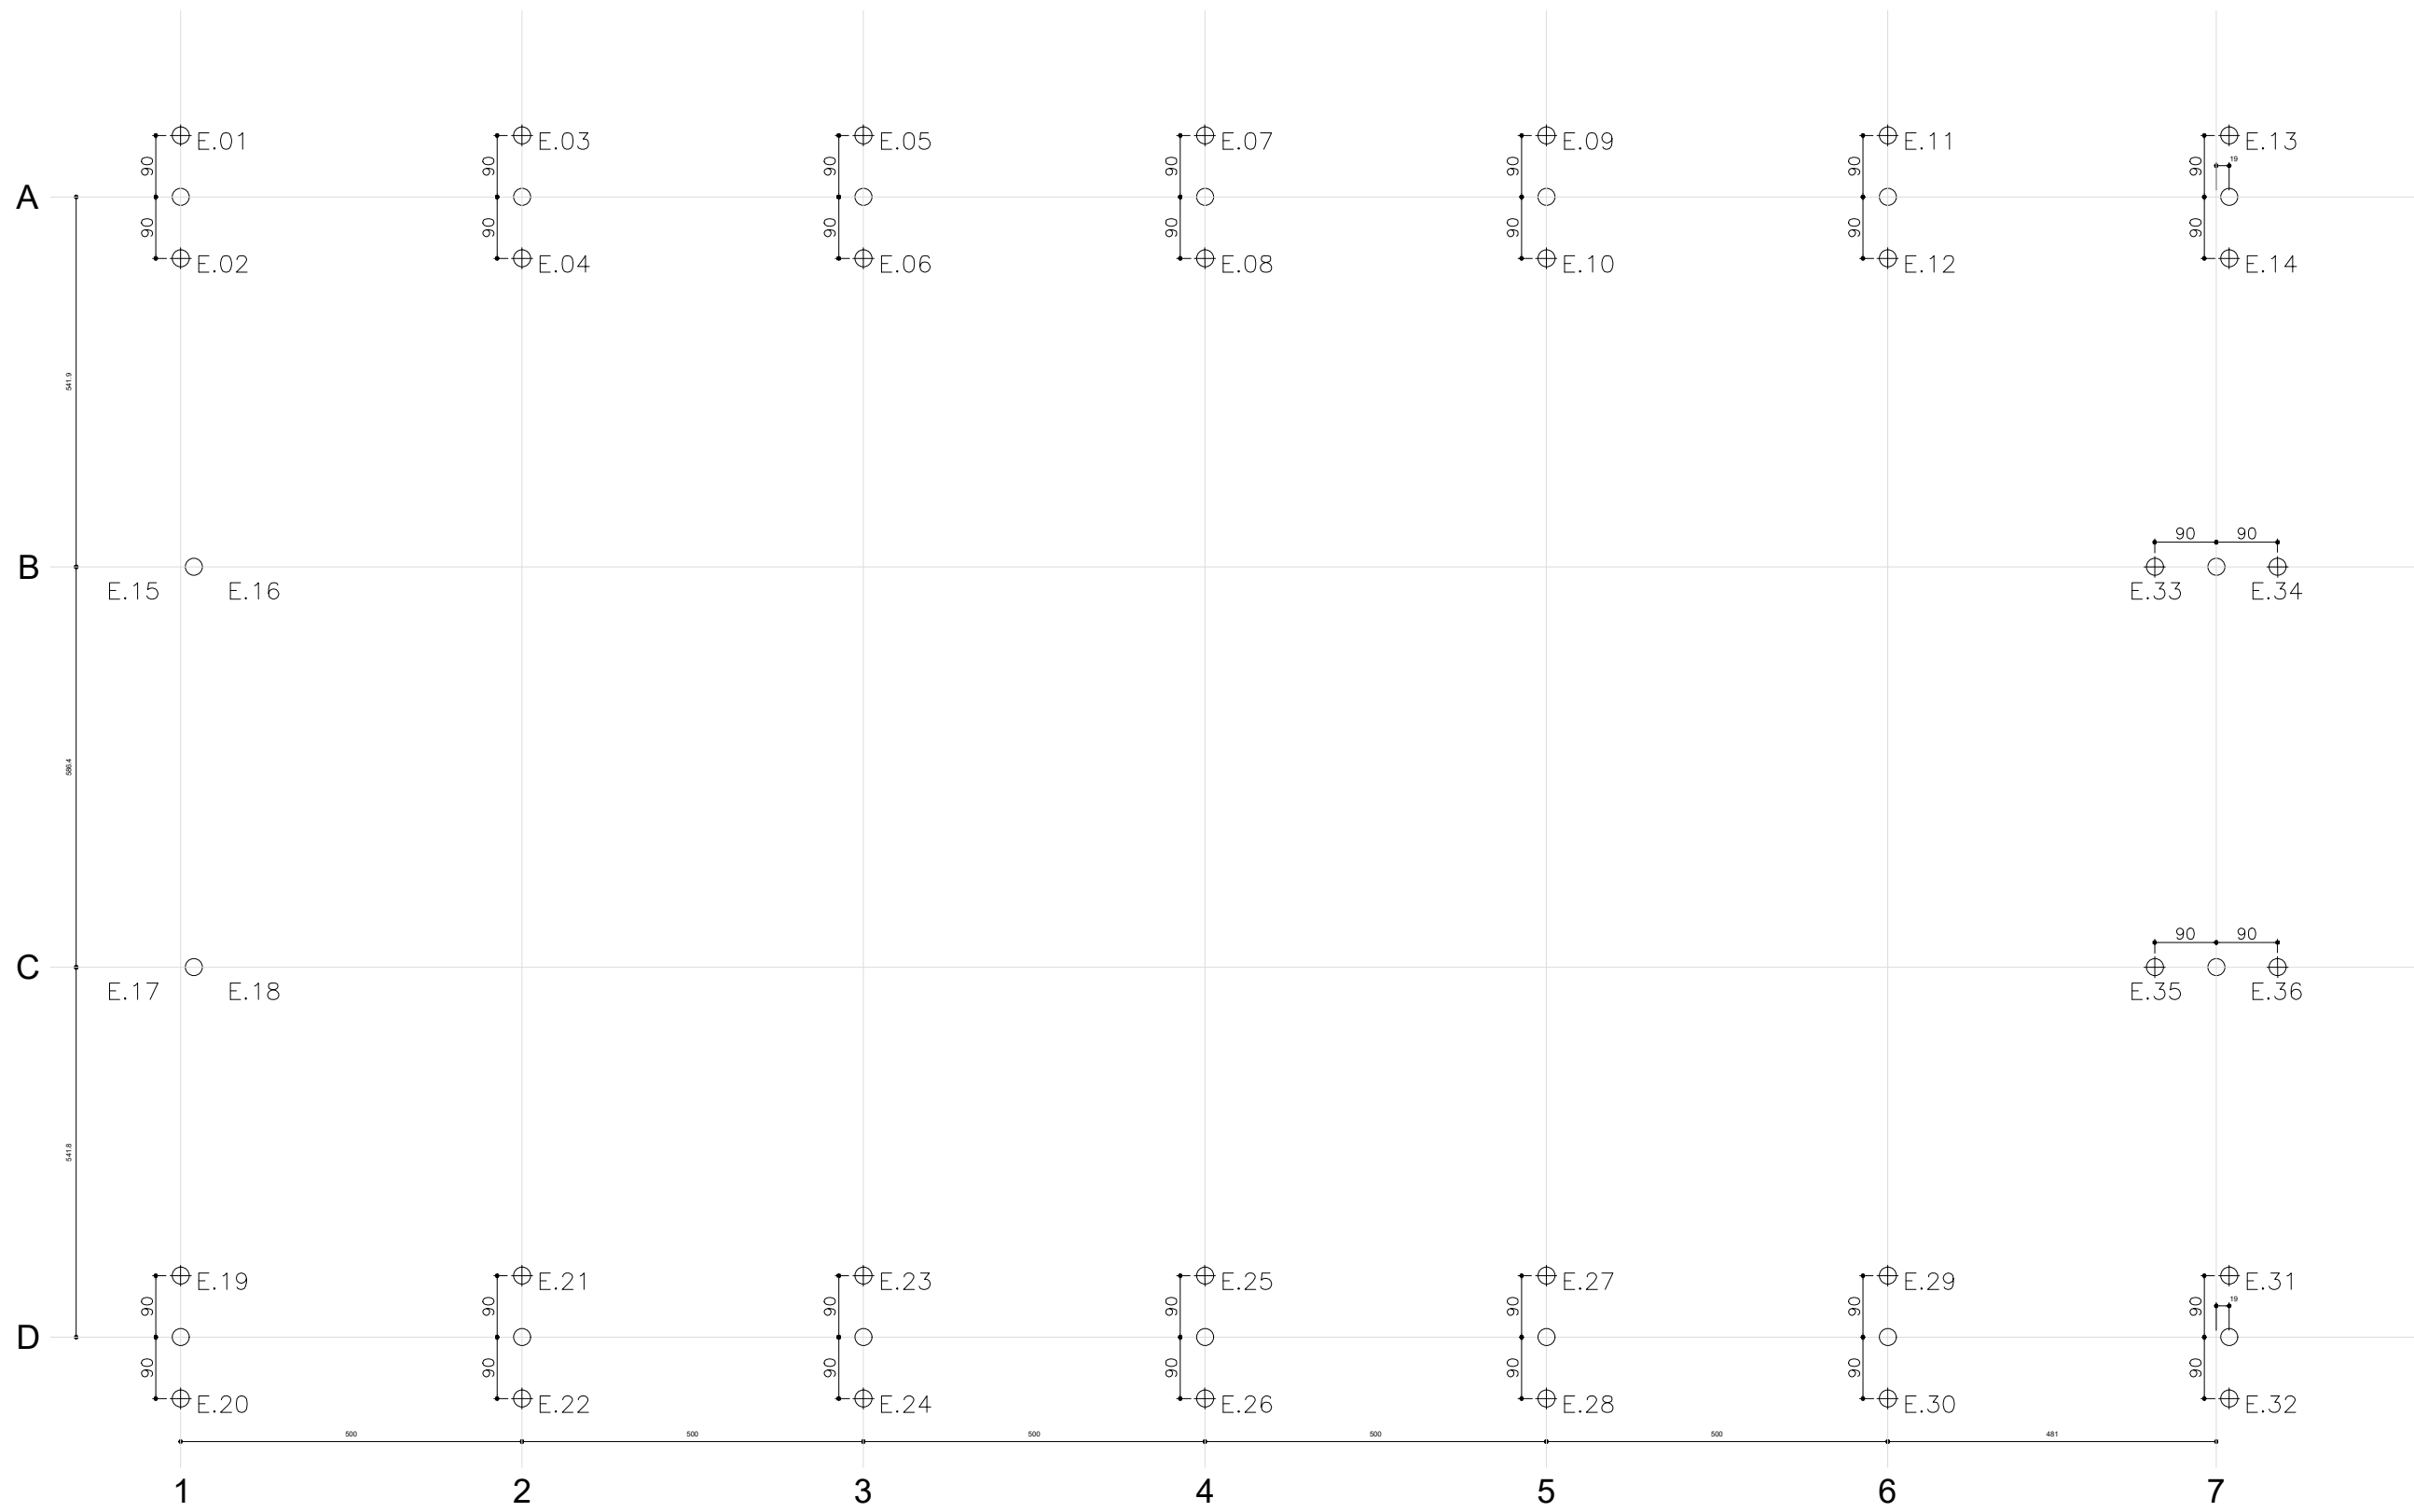
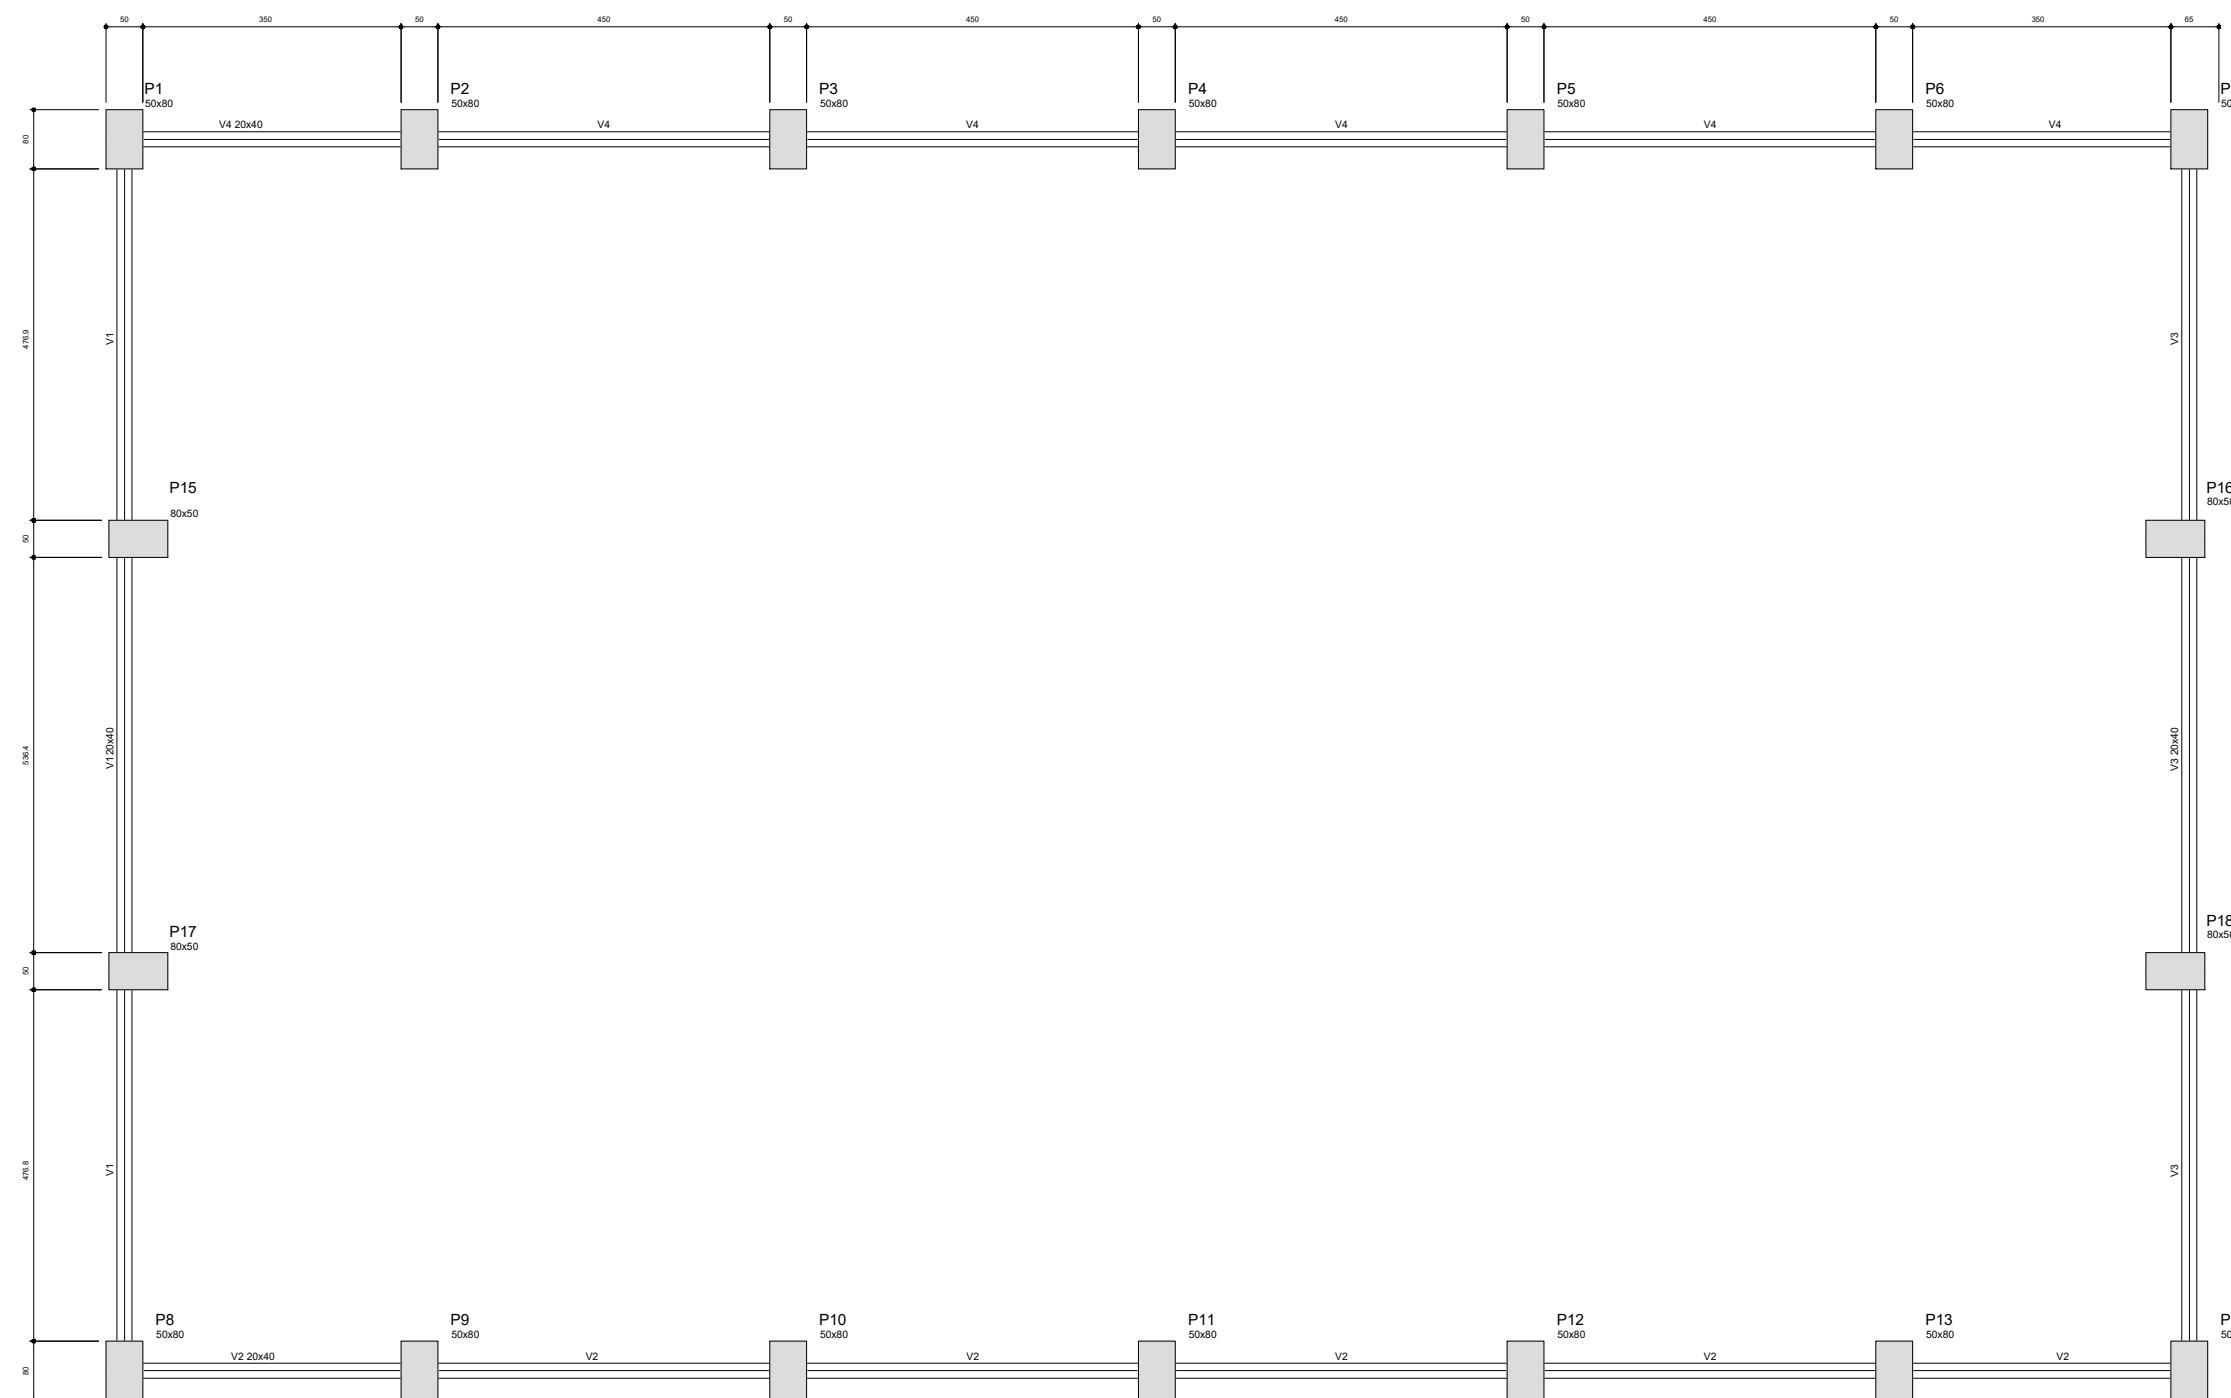
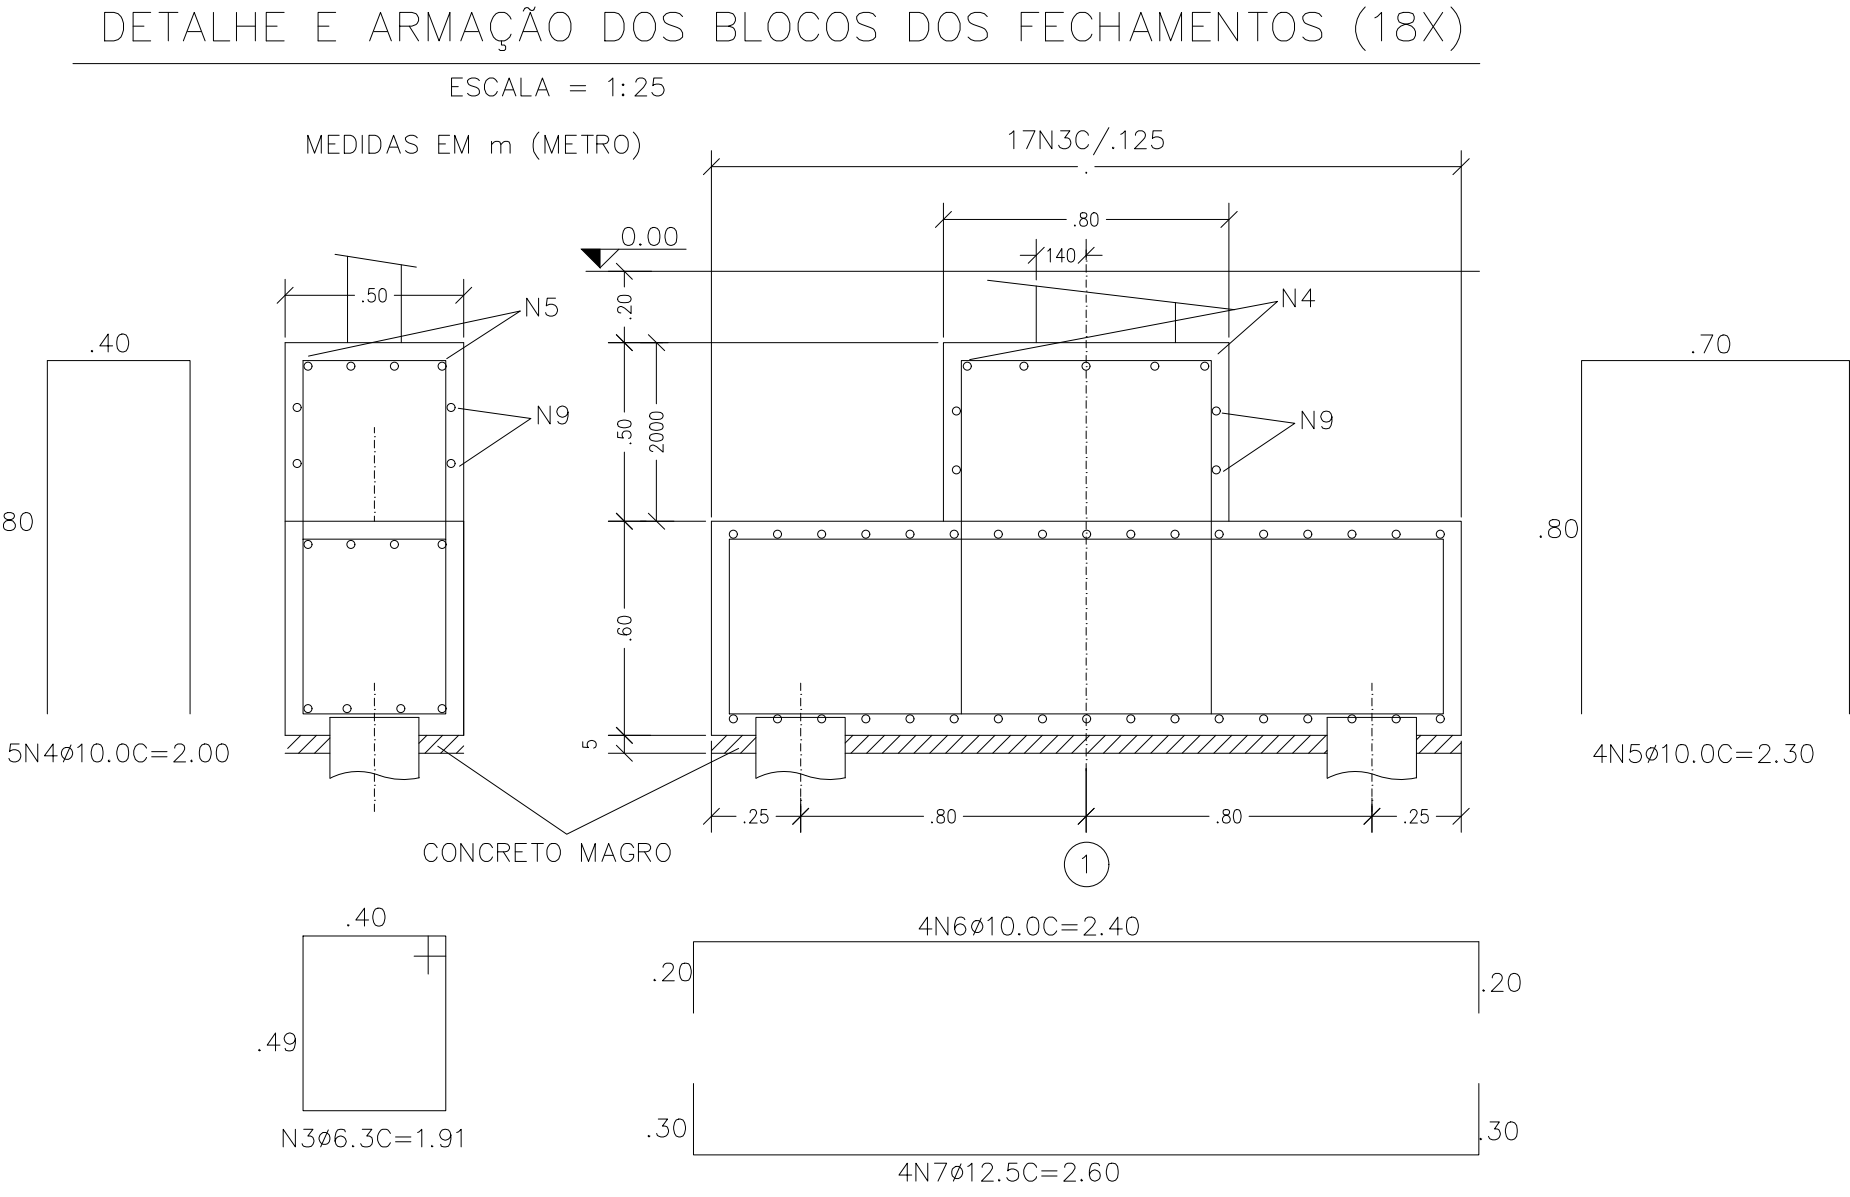


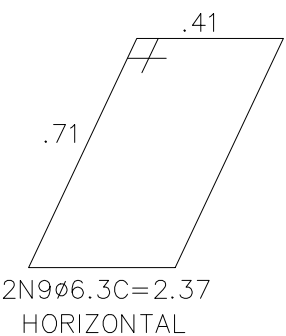

IMPORTANTE:
PREVER NO CONCRETAGEM PEÇAS DE 3" ROBCADA
PARA FIXAÇÃO DA ESTRUTURA METÁLICA

Nome	Seção (cm)	Pilar			Fundação					Bloco			
		X (cm)	Y (cm)	Carga Máx. (kgf)	Carga Mín. (kgf)	Lado B (cm)	Lado H (cm)	h0 / ha (cm)	h1 / hb (cm)	ne	Estaca	ca (cm)	Base tub. (cm)
P1	50x80	144.20	-111.00	7700	1000	51	81	50	60	1	E1/E2	-30	
P2	50x80	644.20	-111.00	7700	900	51	81	50	60	1	E1/E2	-30	
P3	50x80	1144.20	-111.00	7700	900	51	81	50	60	1	E1/E2	-30	
P4	50x80	1644.20	-111.00	7700	900	51	81	50	60	1	E1/E2	-30	
P5	50x80	2144.20	-111.00	7700	900	51	81	50	60	1	E1/E2	-30	
P6	50x80	2644.20	-111.00	7700	900	51	81	50	60	1	E1/E2	-30	
P7	50x80	3144.20	-111.00	7700	1000	51	81	50	60	1	E1/E2	-30	
P8	50x80	144.20	-1781.00	7700	1000	51	81	50	60	1	E1/E2	-30	
P9	50x80	644.20	-1781.00	7700	900	51	81	50	60	1	E1/E2	-30	
P10	50x80	1144.20	-1781.00	7700	900	51	81	50	60	1	E1/E2	-30	
P11	50x80	1644.20	-1781.00	7700	900	51	81	50	60	1	E1/E2	-30	
P12	50x80	2144.20	-1781.00	7700	900	51	81	50	60	1	E1/E2	-30	
P13	50x80	2644.20	-1781.00	7700	900	51	81	50	60	1	E1/E2	-30	
P14	50x80	3144.20	-1781.00	7700	1000	51	81	50	60	1	E1/E2	-30	
P15	80x50	163.20	-652.85	7800	1100	81	51	50	60	1	E1/E2	-30	
P16	80x50	3125.20	-652.85	7800	1100	81	51	50	60	1	E1/E2	-30	
P17	80x50	163.20	-1239.20	7800	1100	81	51	50	60	1	E1/E2	-30	
P18	80x50	3125.20	-1239.20	7800	1100	81	51	50	60	1	E1/E2	-30	

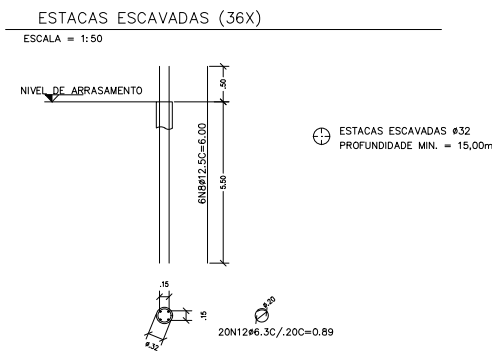


QUANTIDADE BLOCOS				
TABELA DE FERROS (EM METRO)				
N°	Ø	QUANT.	COMPRIMENTO UNIT.	TOTAL
3	6.3	306	1.91	584.46
4	10.0	90	2.00	180.00
5	10.0	72	2.30	165.60
6	10.0	72	2.40	172.80
7	12.5	72	2.60	187.20
9	6.3	36	2.37	85.32

QUANTIDADE ESTACAS				
TABELA DE FERROS (EM METRO)				
N°	Ø	QUANT.	COMPRIMENTO UNIT.	TOTAL
8	12.5	144	6.00	864.00
12	6.3	360	0.89	320.40

RESUMO DE FERROS			
Ø	TIPO	COMPR.	PESO
6.3	CA-50	990.18	243.00
10.0	CA-50	518.40	320.00
12.5	CA-50	1051.20	1013.00
TOTAL			1576.00
CONSUMO DE CONCRETO = 5m³			
FCK = 25 MPA			

OBS: AS CARACTERÍSTICAS FINAIS DAS FUNDAÇÕES DEVERÃO SER DEFINIDAS OU CONFIRMADAS NO PARECER TÉCNICO DE FUNDAÇÕES EM FUNÇÃO DE RESULTADOS DE SONDAGENS A PERCUSSÃO EFETUADAS NO LOCAL.

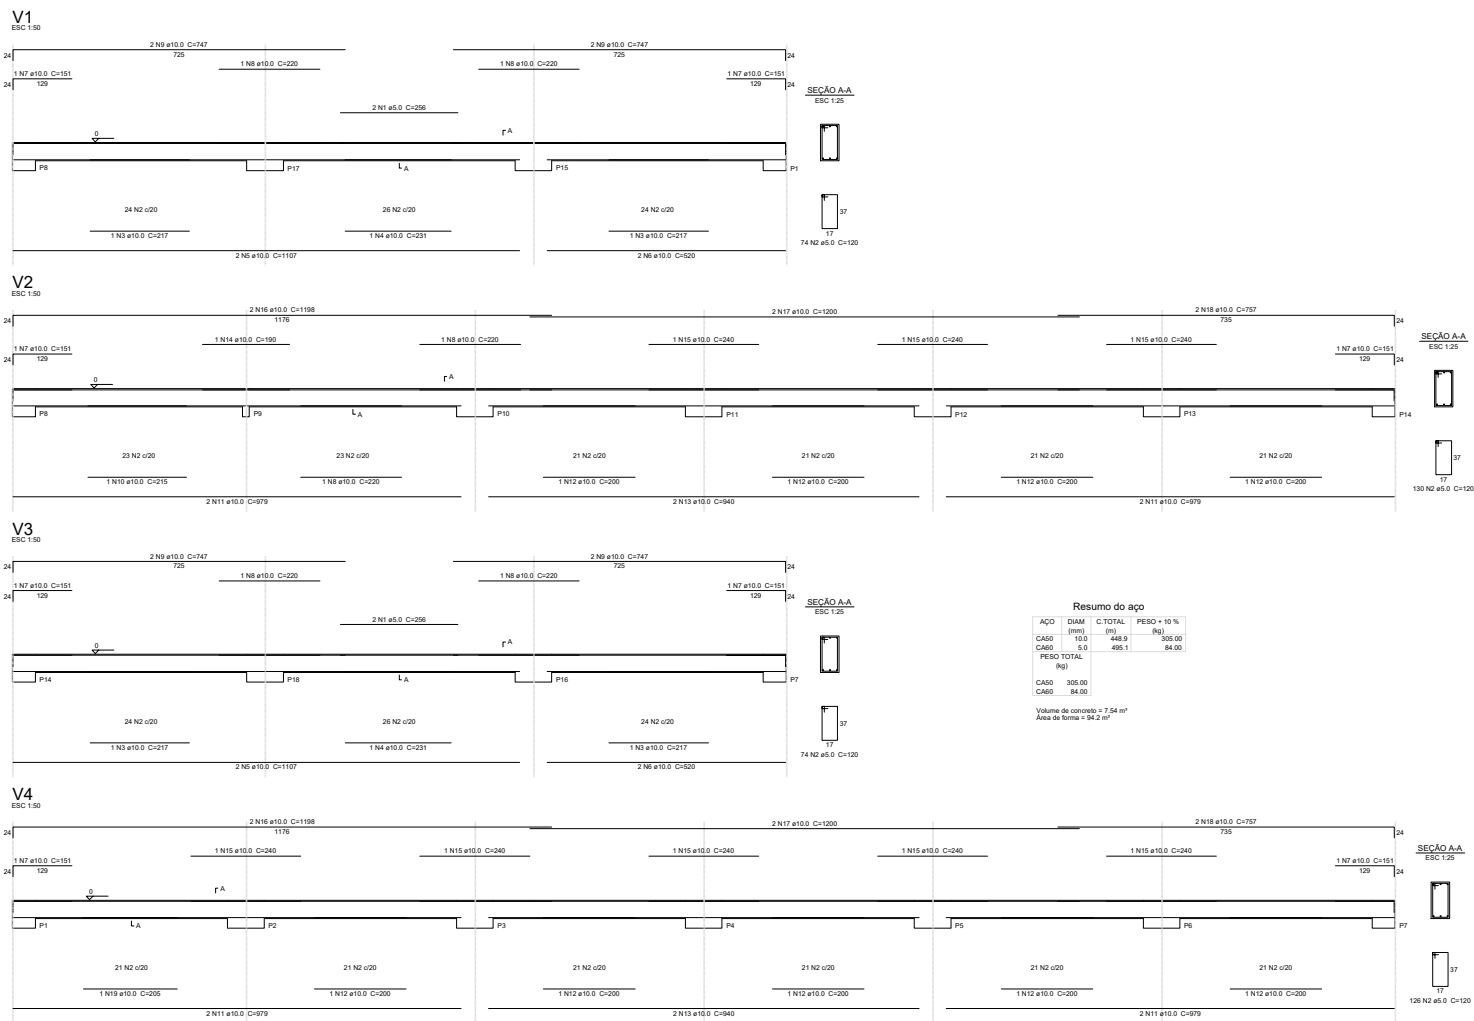

PROJETO ARQUITETONICO

PROTOCOLO:


ASSUNTO : CONSTRUÇÃO DE COBERTURA DE QUADRA

LOCAL : RUA AMAZONAS, 610 - JARDIM AMAZONAS, ITAQUAQUECETUBA - SP

PROP. : PREFEITURA MUNICIPAL DE ITAQUAQUECETUBA
SECRETARIA MUNICIPAL DE EDUCAÇÃO, CIÊNCIA, TECNOLOGIA E INOVAÇÃO
EMEB JURACI MARCHIONI

INSC. MUNICIPAL: ESCALAS: INDICADA FOLHA: UNICA DATA: MARÇO/2026

SITUAÇÃO SEM ESCALA

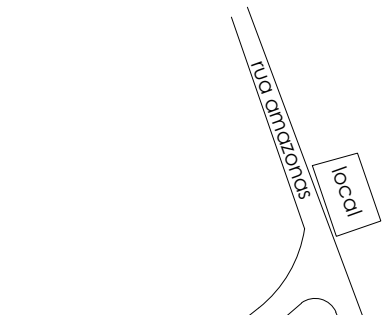

UNIDADE: 01 PAVIMENTOS: 02 VAGAS: 00

QUADRO DE ÁERAS

TERRENO 3.714,17m²
TÉRREO 436,90m²
1º PAVIMENTO 436,15m²
QUADRA 584,25 m²
ÁREA LIVRE 2.256,87m²

ITAQUAQUECETUBA
ENGENHARIA, PROJETOS E OBRAS DE CONSTRUÇÃO - EQUIPE
TÉCNICA CAROLINE DA COSTA FARIAS
RUA UBERLÂNDIA Nº 57, VILA VIRGÍNIA,
CEP: 08570-000, ITAQUAQUECETUBA - SÃO PAULO
DEPARTAMENTO DE ENGENHARIA E ARQUITETURA
TELEFONE (FAX): (11) 4447-3500 - E-MAIL: engenharia@emeb.com.br
www.itaquaquecetuba.sp.gov.br