
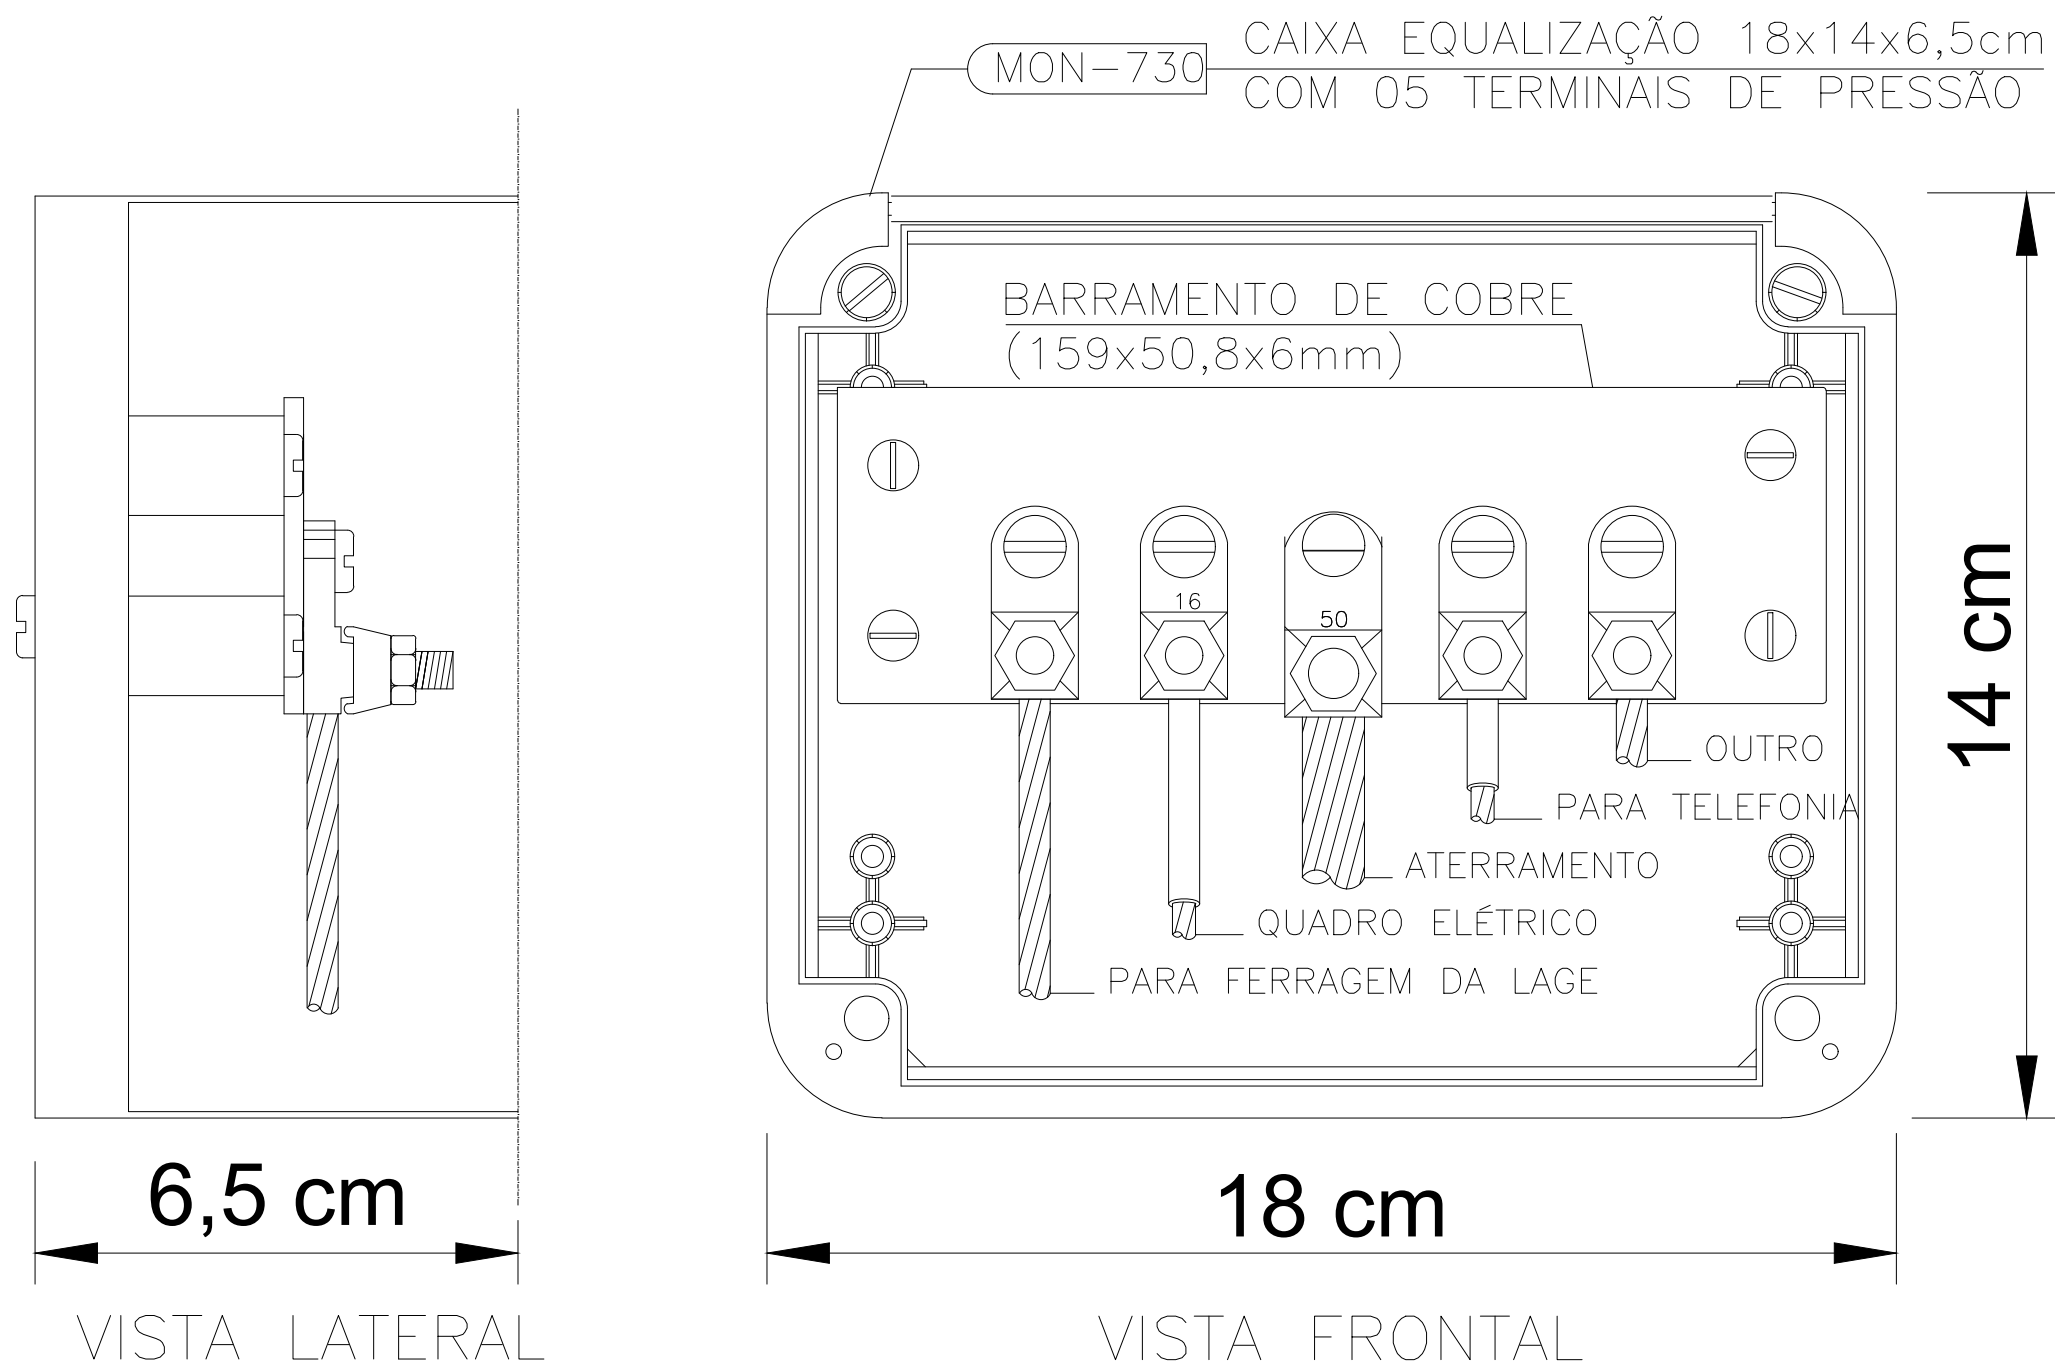
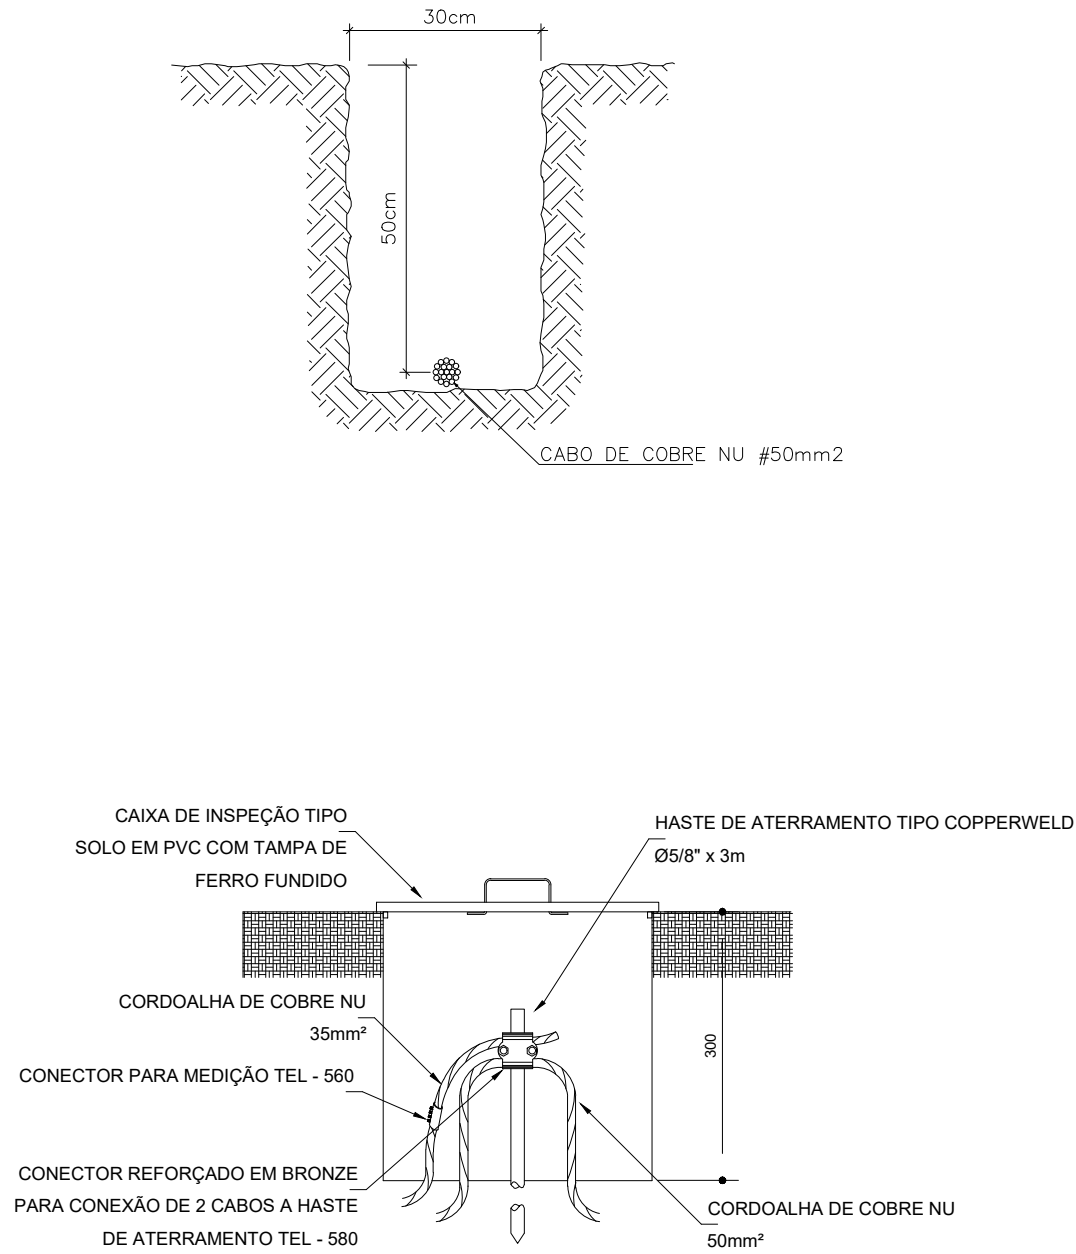
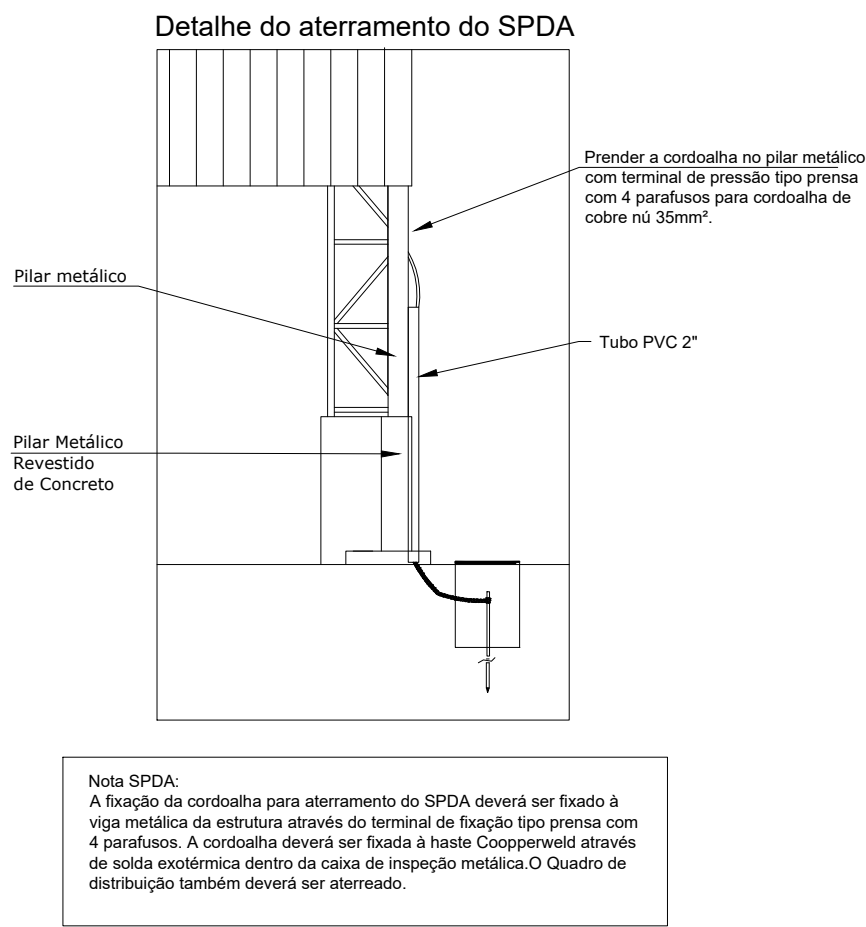
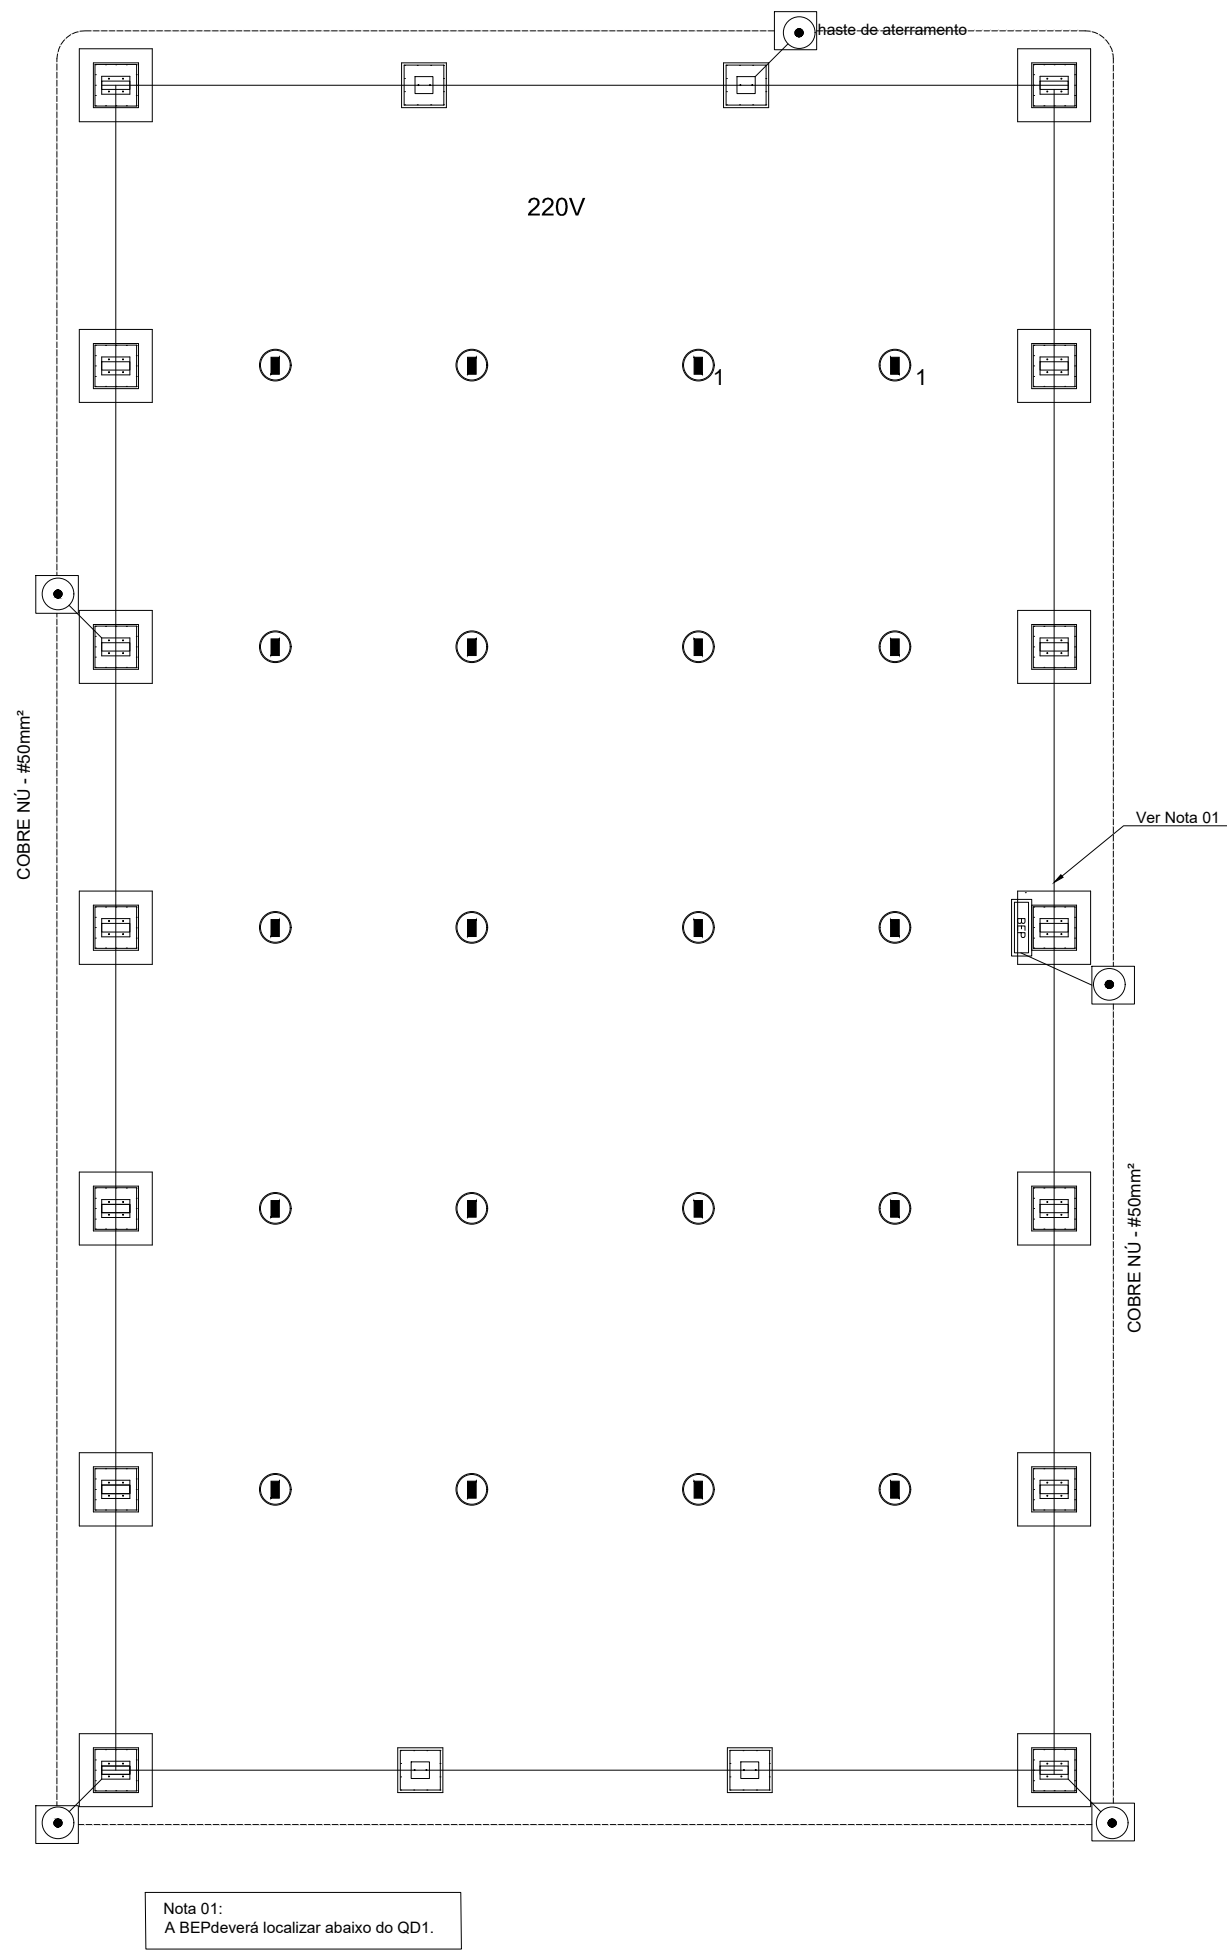


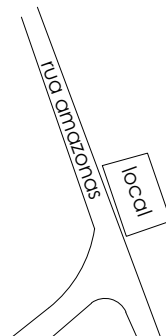

NOTA: Utilização interna ou externa podendo embutir ou sobrepor.
CAIXA DE EQUALIZAÇÃO DOS POTENCIAIS 18x14cm EM PVC

PROJETO ARQUITETONICO				PROTOCOLO:
ASSUNTO : CONSTRUÇÃO DE COBERTURA DE QUADRA				
LOCAL : RUA AMAZONAS, 610 - JARDIM AMAZONAS, ITAQUAQUECETUBA - SP				
PROP. : PREFEITURA MUNICIPAL DE ITAQUAQUECETUBA SECRETARIA MUNICIPAL DE EDUCAÇÃO, CIÊNCIA, TECNOLOGIA E INOVAÇÃO EMEB JURACI MARCHIONI				
INSC. MUNICIPAL:		ESCALAS:	FOLHA:	DATA:
		INDICADA	UNICA	MARÇO/2026
SITUAÇÃO SEM ESCALA				
				
UNIDADE:	PAVIMENTOS:	VAGAS:		
01	02	00		
QUADRO DE ÁERAS				
TERRENO_____3.714,17m²				
TÉRREO_____436,90m²				
1º PAVIMENTO_____436,15m²				
QUADRA _____584,25 m²				
ÁREA LIVRE_____2.256,87m²				
				
ITAQUAQUECETUBA ENGENHARIA, PROJETOS E OBRAS DE CONSTRUÇÃO - EQUIPE TÉCNICA CARLOS DA COSTA FARIAS RUA UBERLÂNDIA Nº 57, VILA VIRGÍNIA, C.P. 08570-000, ITAQUAQUECETUBA - SÃO PAULO DEPARTAMENTO DE ENGENHARIA E ARQUITETURA TELEFONE (FAX): (11) 4447-3300 - FAX: 4447-3300 E-MAIL: engenharia@emebri.com.br www.itaquaquecetuba.sp.gov.br				