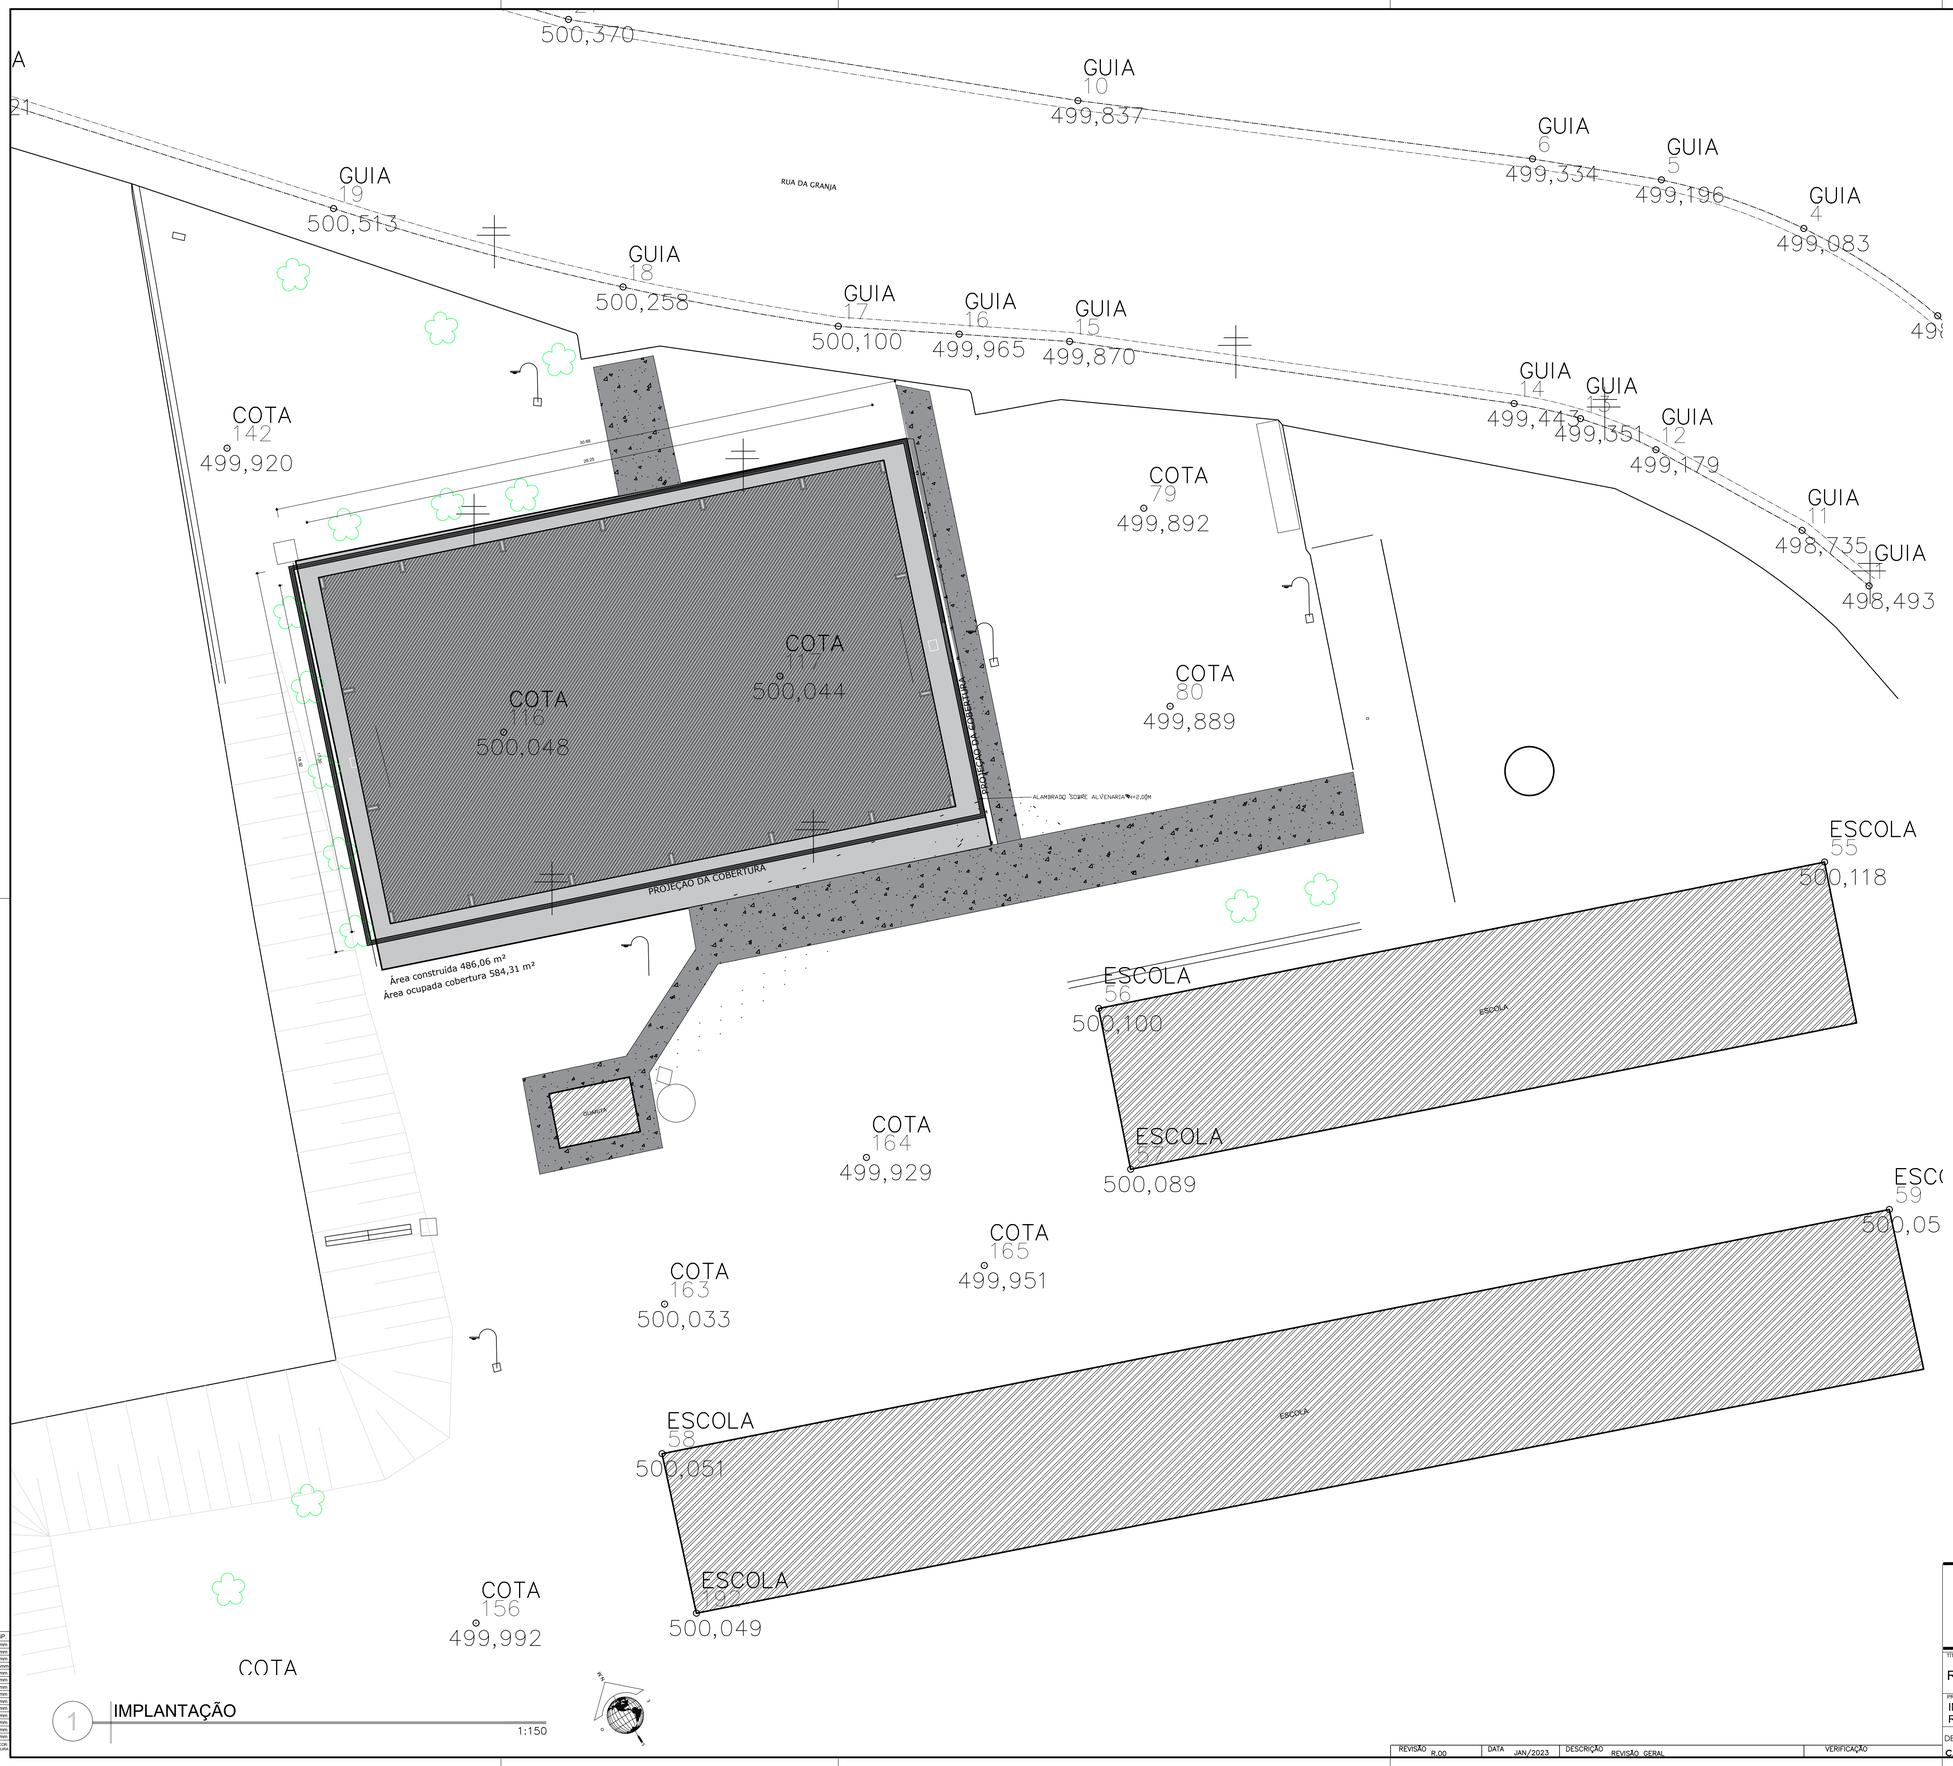

LEGENDA:

- GUIA
- SARJETA
- ALINHAMENTO
- MURO
- ALAMBRADO
- BL
- NEW JERSEY
- TAPUME
- LIM DAS OBRAS DO MONOTRILHO
- SARJETÃO
- GALERIA
- TALUDE
- CERCA
- CONSTRUÇÃO
- CAMPO
- CAIXA NÃO IDENTIFICADA
- N°: NUMEROS DE CASA
- R.Mario de Jesus Lopes MURO ALA
- NOME DA RUA
- PONTE
- CRISTA
- RESPIRO DE GÁS
- POSTE CET
- RADAR
- SEMÁFORO
- REGISTRO DE INCÊNDIO
- PONTO COTADO
- PONTO DE ONIBUS
- CURVA DE NÍVEL
- PLACA
- ORELHÃO
- POSTE
- REGISTRO DE GÁS
- REGISTRO DE ÁGUA
- REGISTRO NÃO IDENTIFICADO
- MARCO DA PETROBRAS
- MARCO TELEFÔNICO
- MARCO DE GÁS
- PILAR
- BOCA DE LEÃO
- PV DE ESGOTO
- PV DE ÁGUA
- PV TELEFÔNICO
- PV DE GÁS
- PV NÃO IDENTIFICADO
- PV SABESP
- CESTA DE BASQUETE
- PVSÃO DE ESGOTO
- PVSÃO DE GÁS
- PVSÃO DE ÁGUA
- RELÓGIO
- ÁRVORE
- LUMINÁRIA
- CAMERA

COR	PLOT	ESP.
1	PRETO	0.1mm
2	PRETO	0.4mm
3	PRETO	0.3mm
4	PRETO	0.05mm
5	PRETO	0.2mm
6	PRETO	1.2mm
7	PRETO	0.5mm
8	PRETO	0.6mm
250	250	0.1mm
251	251	0.1mm
252	252	0.1mm
253	253	0.1mm
254	254	0.1mm
255	255	0.1mm

OBRAS EM CONCRETO COM ESPESSURA DE 0,1mm

QUADRO DE ÁREAS			
ÁREA DO TERRENO = 621,55 m²			
ÁREA OCUPADA COB.:	584,31m²	TAXA DE OCUPAÇÃO:	78,20%
ÁREA CONSTRUÍDA:	486,06m²	COEFICIENTE DE APROVEITAMENTO:	1,27

1 IMPLANTAÇÃO

1:150

REVISÃO	DATA	DESCRIÇÃO	VERIFICAÇÃO
R.00	JAN/2023	REVISÃO GERAL	

RGSE PROJETOS E ENGENHARIA

PROJETOS E ENGENHARIA LTDA.

Parque Domingos Luis, 207 - Jardim São Paulo, São Paulo - SP.

[redacted]

TÍTULO: REFORMA E CONSTRUÇÃO DE COBERTURA DE QUADRA

FOLHA: 01/05

PROJETO: IMPLANTAÇÃO- EMEB SANTINO HAYASHI
RUA DA GRANJA - ITAQUAQUECETUBA - SP

DESENHO: CAROLYNE FIORINI

RESPONSÁVEL TÉCNICO: ARQ. E ENGª CINTIA H. SICITO

CREA: [redacted] ART: [redacted]

ESCALA: 1:150 REVISÃO: 00

FORMATO: A1