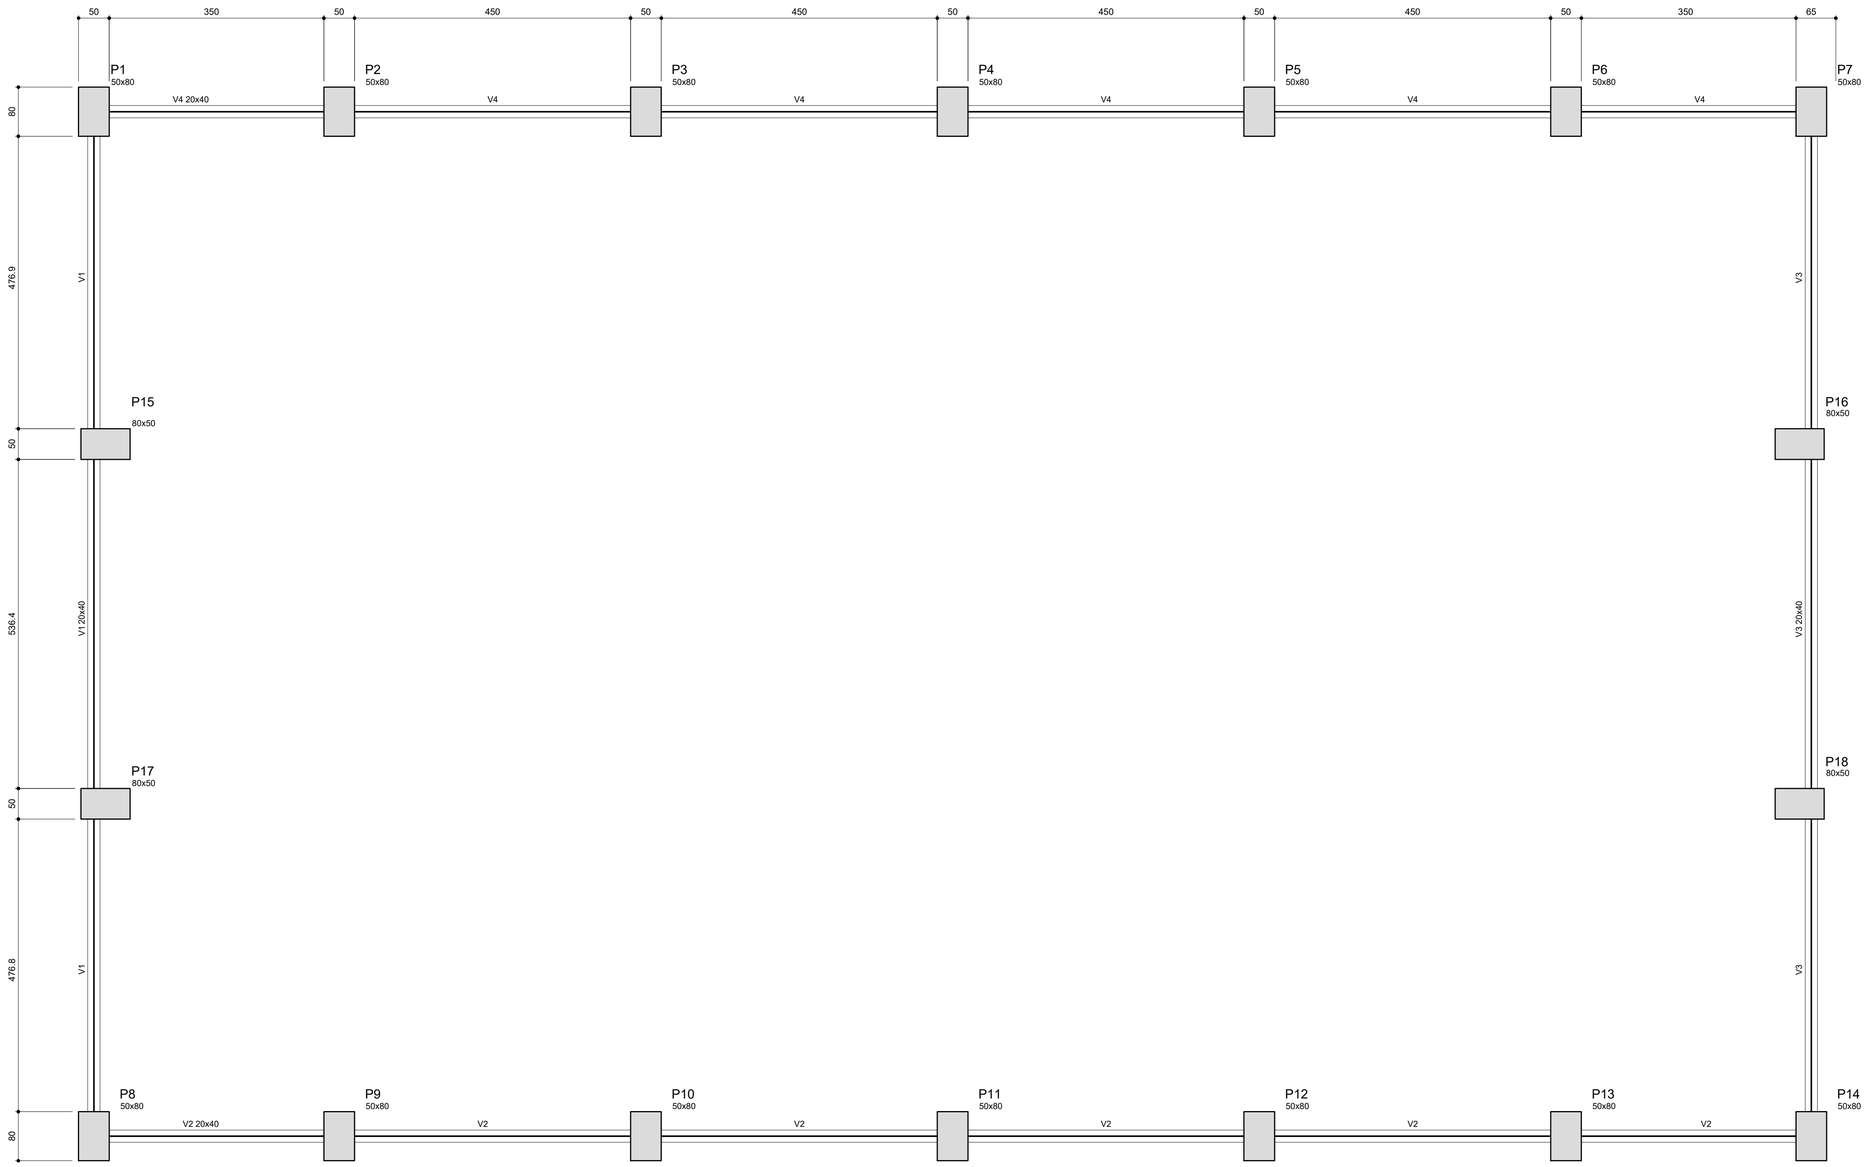

Características dos materiais

fck (kgf/cm²)	Ecs (kgf/cm²)
250	238000

Vigas

Nome	Seção (cm)	Elevação (cm)	Nível (cm)
V1	20x40	0	0
V2	20x40	0	0
V3	20x40	0	0
V4	20x40	0	0

COR	PLOT	ESP.
1	PRETO	0,1mm
2	PRETO	0,4mm
3	PRETO	0,3mm
4	PRETO	0,05mm
5	PRETO	0,2mm
6	PRETO	1,2mm
7	PRETO	0,5mm
8	PRETO	0,6mm
250	250	0,1mm
251	251	0,1mm
252	252	0,1mm
253	253	0,1mm
254	254	0,1mm
255	255	0,1mm

DEMAIS CORES USAR A COR 000 OBJETO COM ESPESSURA DE 0,1mm

REVISÃO	DATA	DESCRIÇÃO	VERIFICAÇÃO
R.00	JAN/2023	REVISÃO GERAL	

RGSE PROJETOS E ENGENHARIA

PROJETOS E ENGENHARIA LTDA.

Parque Domingos Luis, 207 - Jardim São Paulo, São Paulo - SP. [redacted]

CINTIA HARUMI SICITO [redacted]

Assinado de forma digital por CINTIA HARUMI SICITO: [redacted]
Dados: 2023.02.22 14:42:05 -03'00'

TÍTULO:
REFORMA E CONSTRUÇÃO DE COBERTURA DE QUADRA

FOLHA: 02/03

PROJETO:
FUNDAÇÃO - PLANTA VIGA BALDRAME - EMEB SANTINO HAYASHI
RUA DA GRANJA - ITAQUAQUECETUBA - SP

AUTOR	RESPONSÁVEL TÉCNICO:	CREA:	ART:	ESCALA:	REVISÃO:
ENGº CINTIA H. SICITO	ARQ. e ENGº CINTIA H. SICITO	[redacted]		1:75	00

FORMATO: A1