



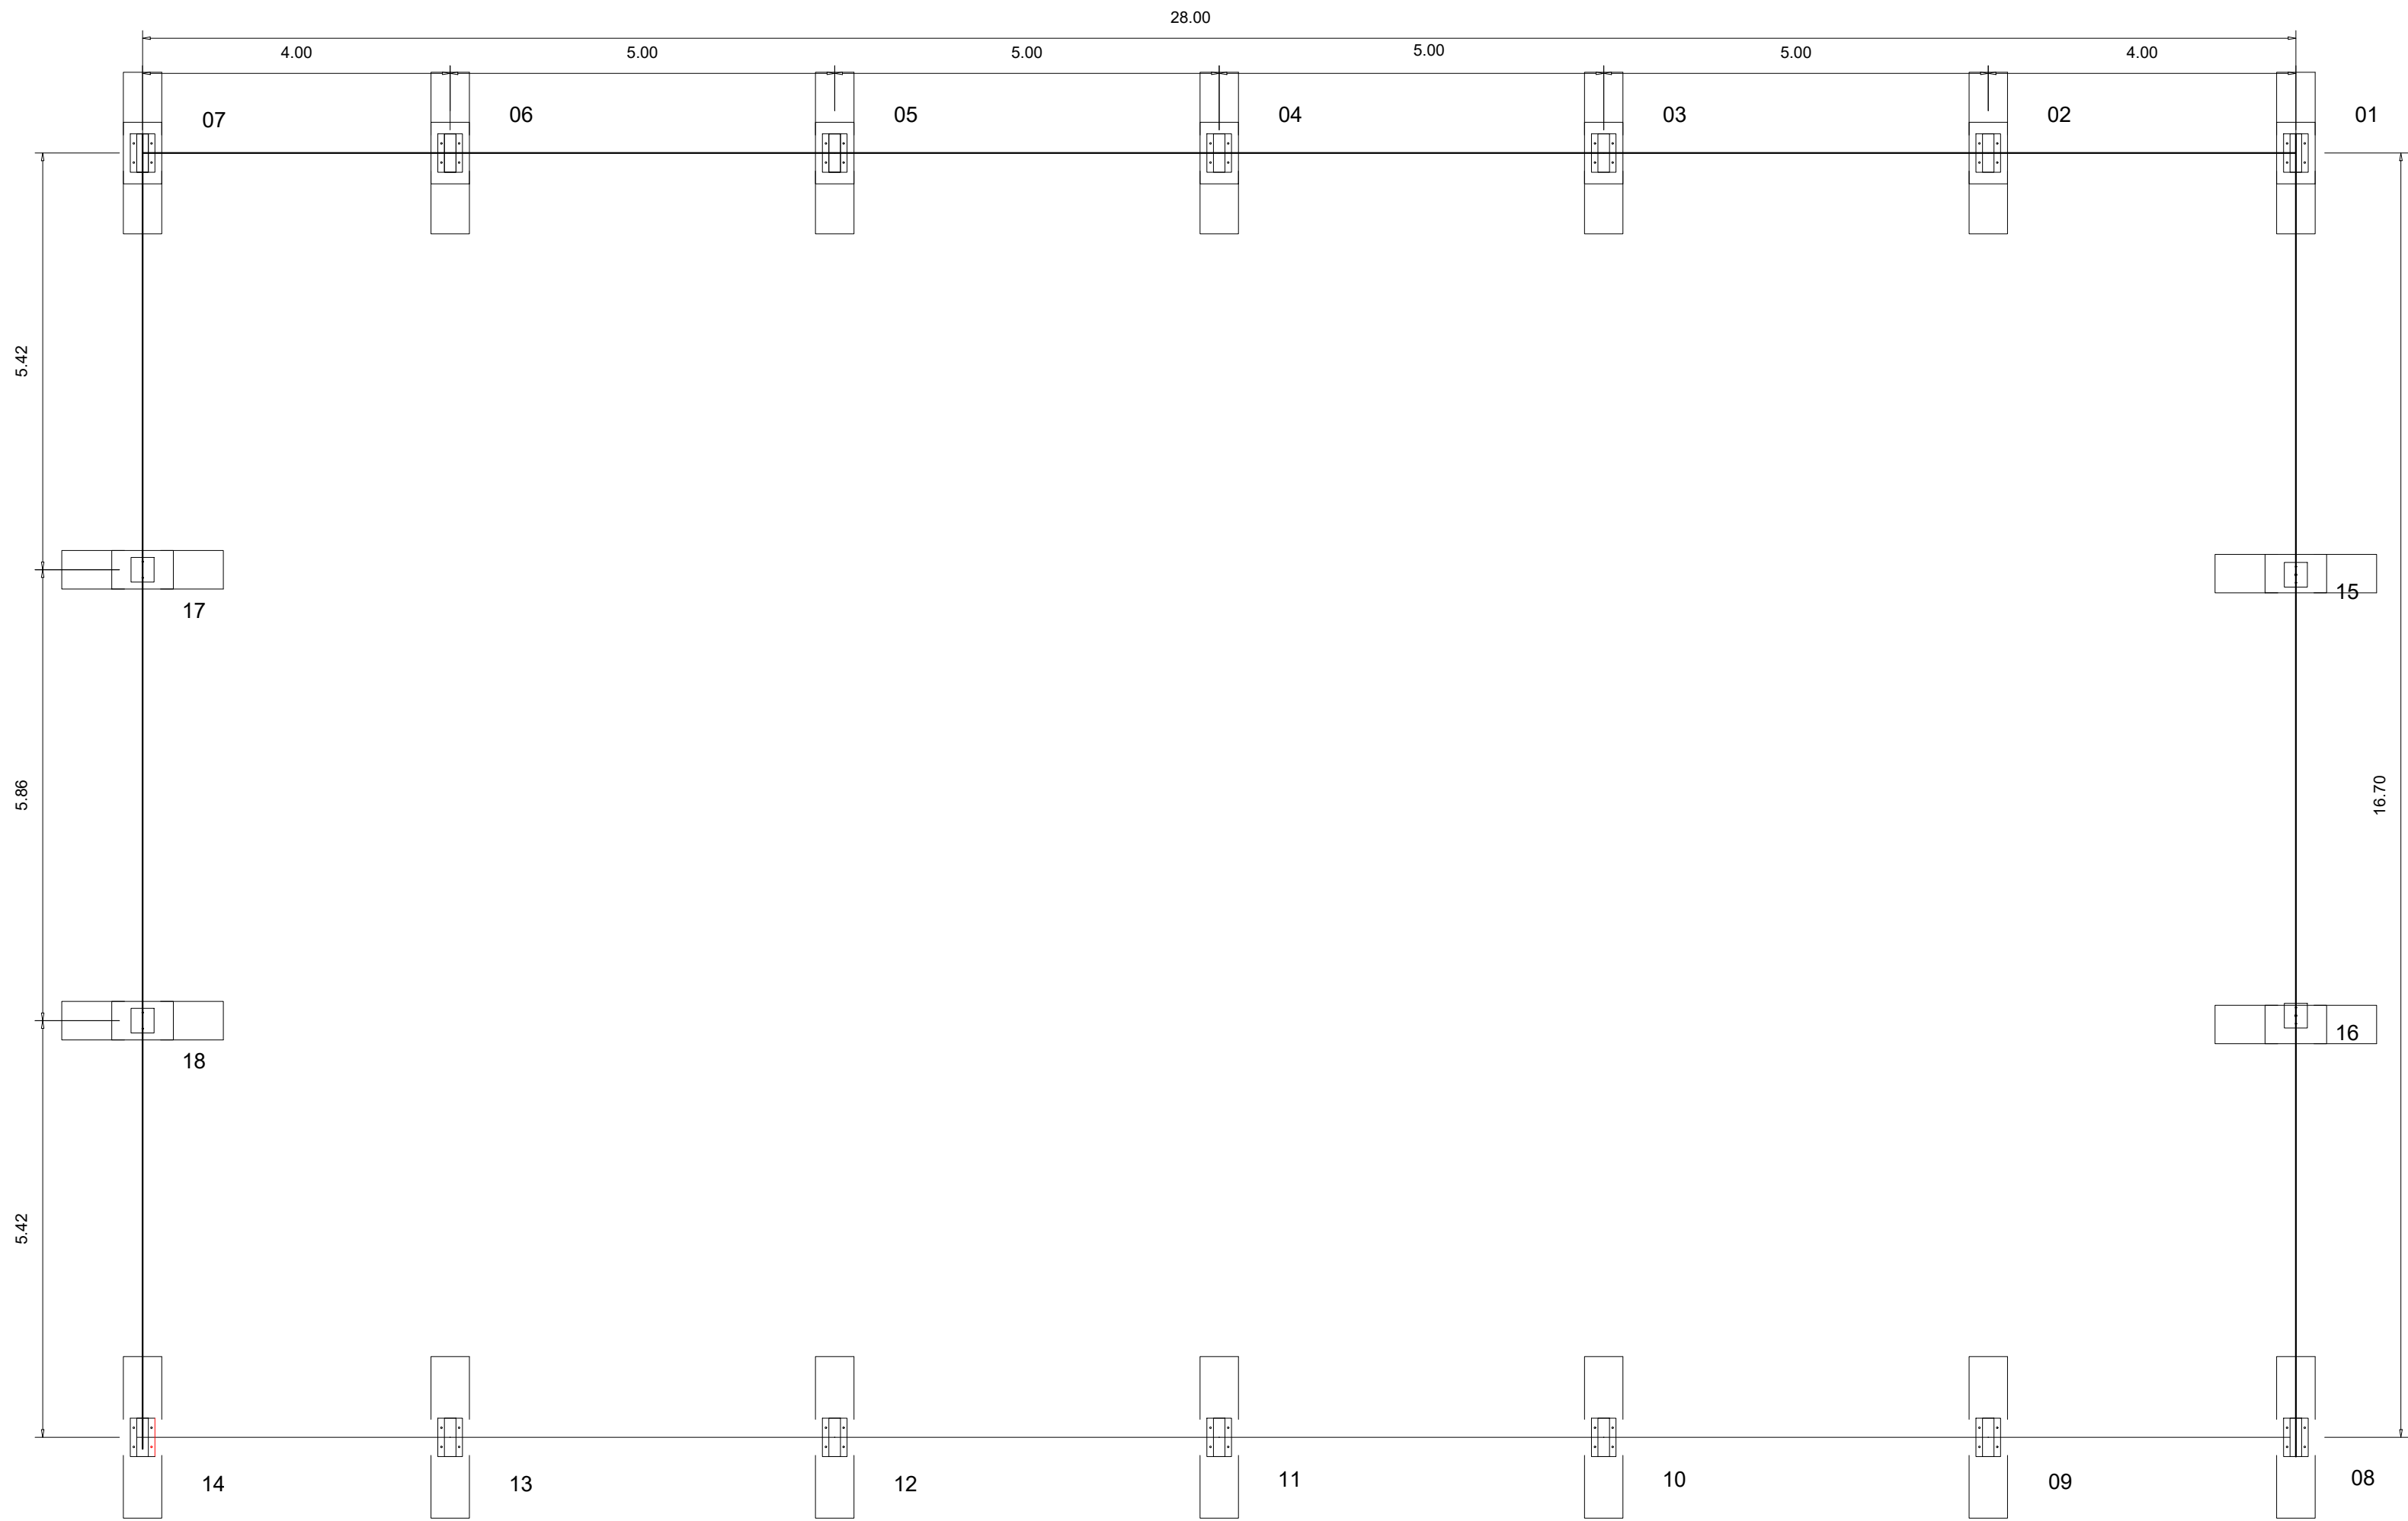

PLANTA DOS BLOCOS E EIXOS DE BALDRAME

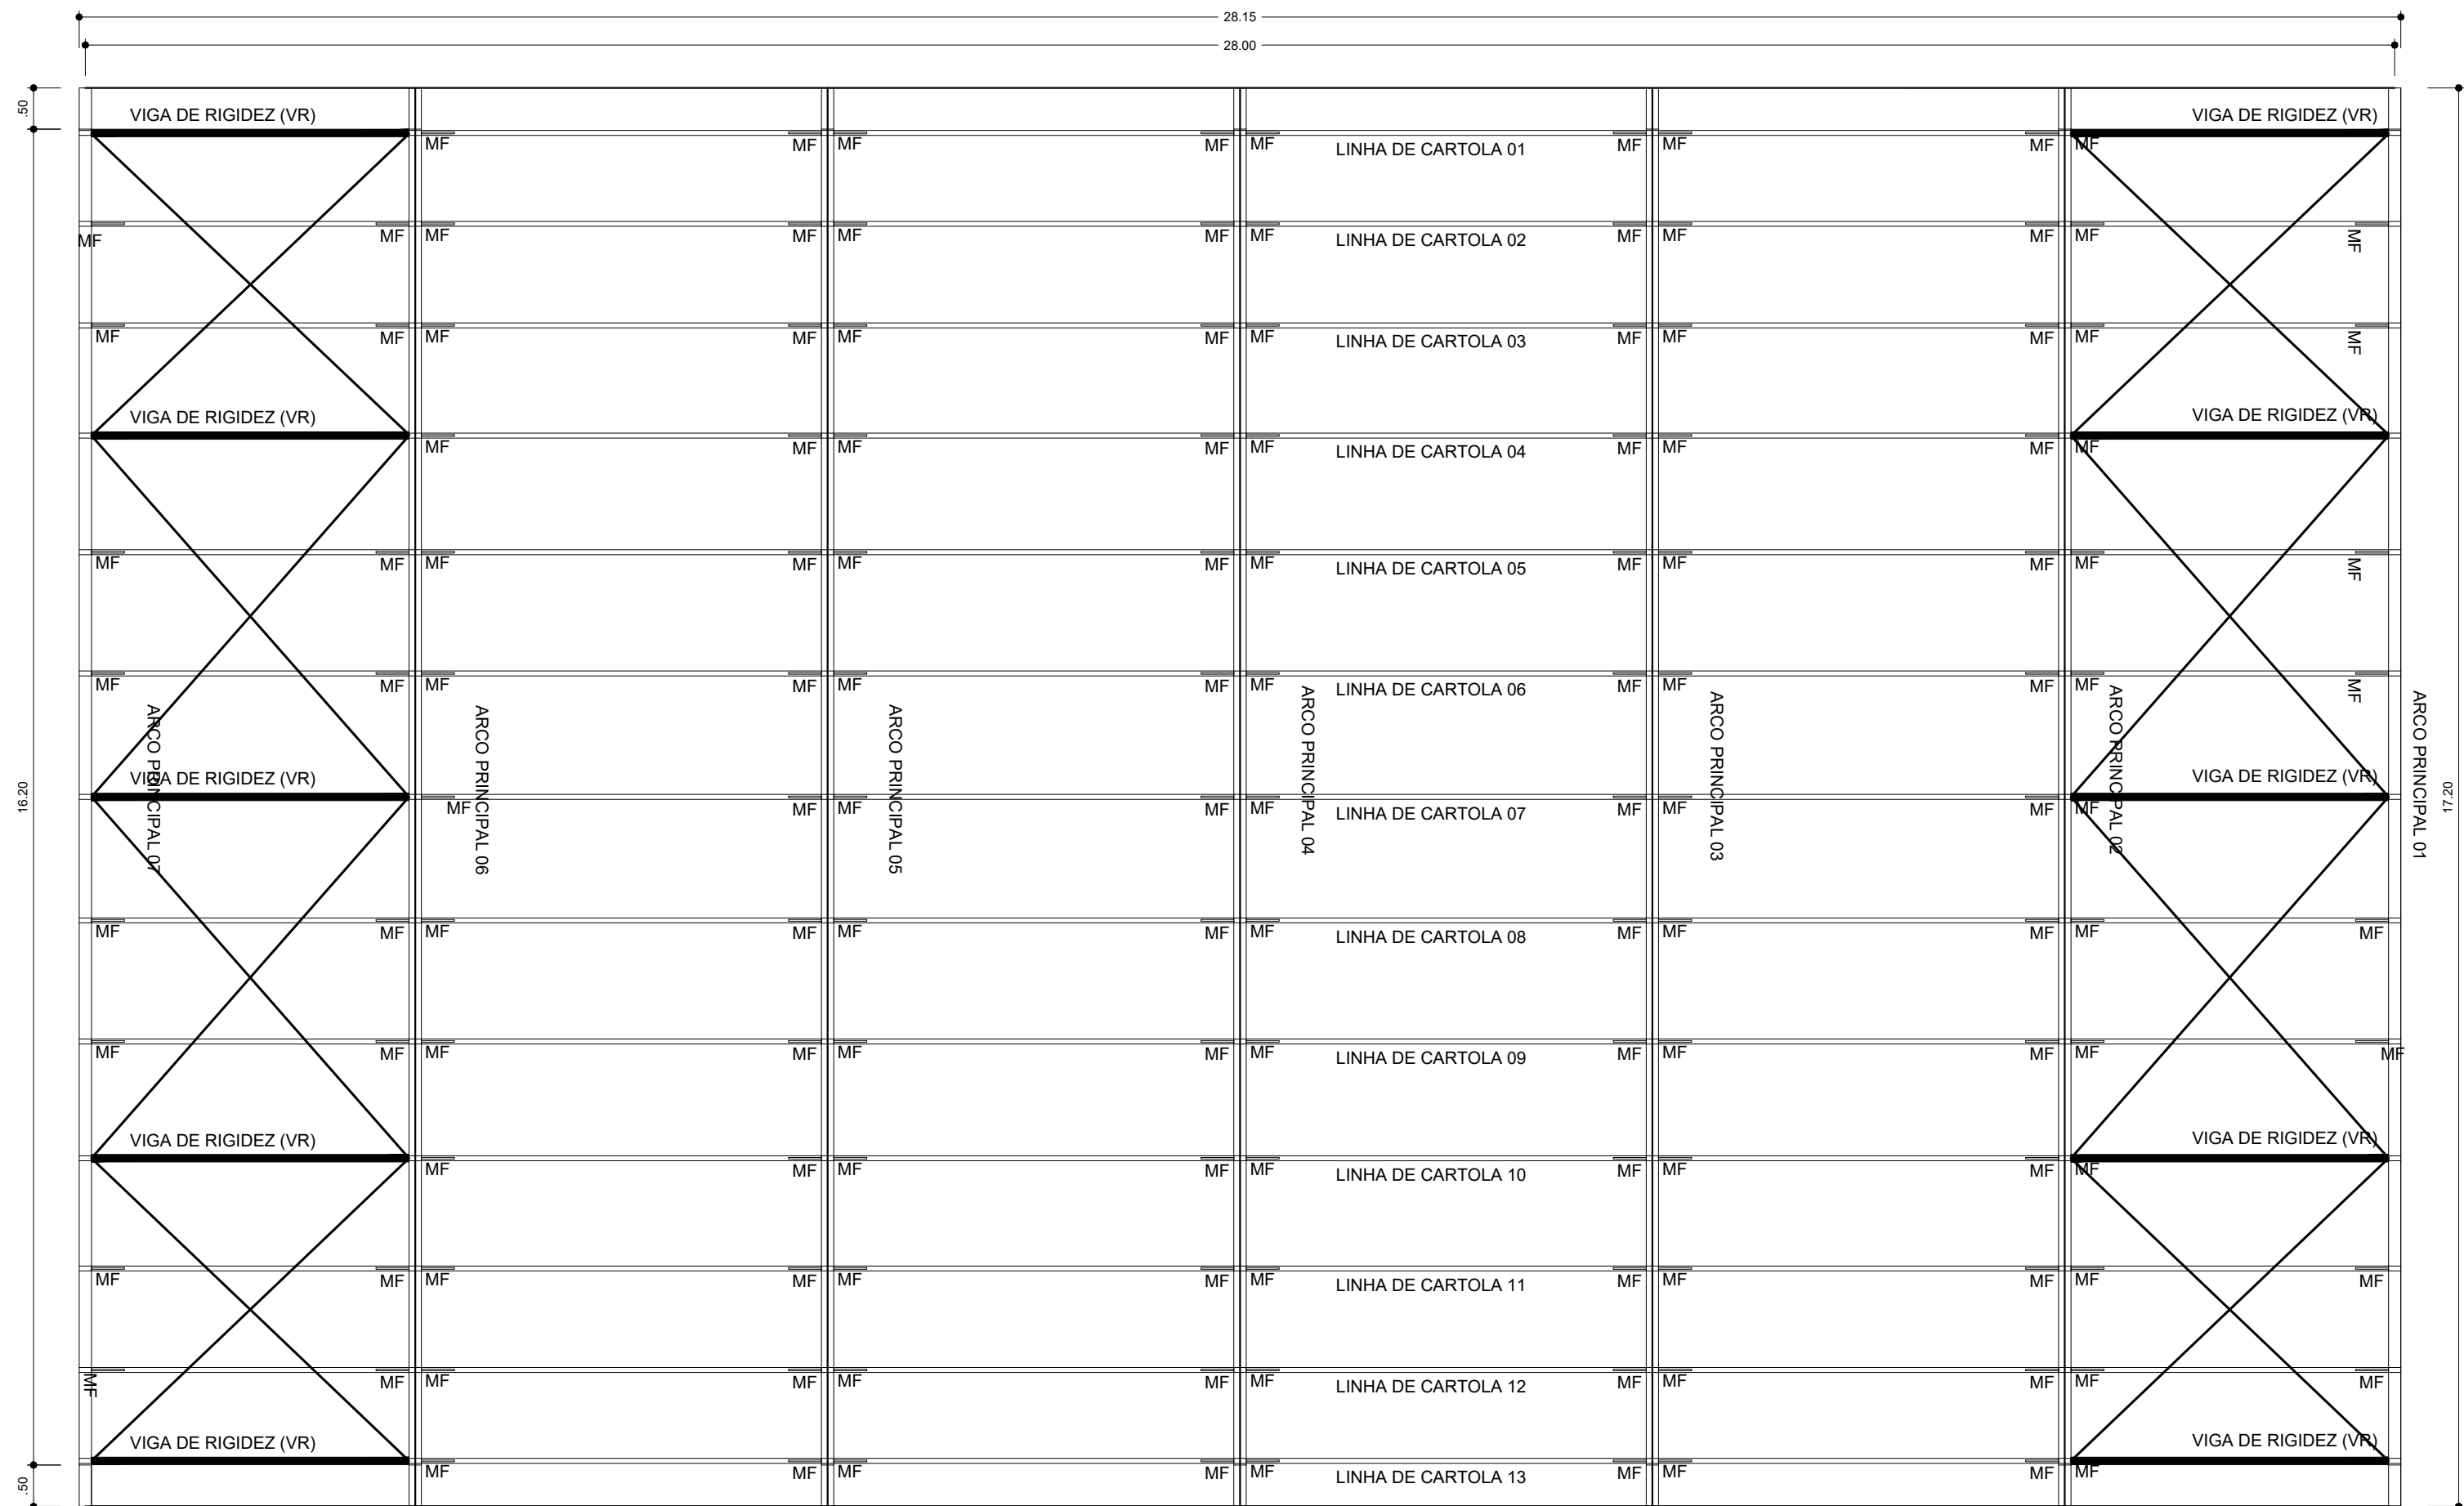

PLANTA DA COBERTURA

COR	PLOT	ESP.
1	PRETO	0.1mm
2	PRETO	0.4mm
3	PRETO	0.5mm
4	PRETO	0.5mm
PROJETOS E ENGENHARIA

PROJETOS E ENGENHARIA LTDA.

Parque Domingos Luís, 207 - Jardim São Paulo, São Paulo - SP.
CNPJ 38.880.696/0001-60 CREA 038.07.24

CINTIA HARUMI

SICITO:19391201873

Dados: 2023.02.22 14:42:26 -03'00'

Assinado de forma digital por CINTIA HARUMI

SICITO:19391201873

Dados: 2023.02.22 14:42:26 -03'00'

TÍTULO

REFORMA E CONSTRUÇÃO DE COBERTURA DE QUADRA

PROJETO

ESTRUTURA METÁLICA - BLOCOS E COBERTURA - EMEB SANTINO HAYASHI

AUTOR

ENGº CINTIA H. SICITO

RESPONSÁVEL TÉCNICO

ARQ. e ENGº CINTIA H. SICITO

CREA

5061006491

ART

28027230230088007

ESCALA

1:100

REVISÃO

00

FOLHA

01/02

REVISÃO

R.00

DATA

JAN/2023

DESCRIÇÃO

REVISÃO GERAL

VERIFICAÇÃO

FORMATO: A1