
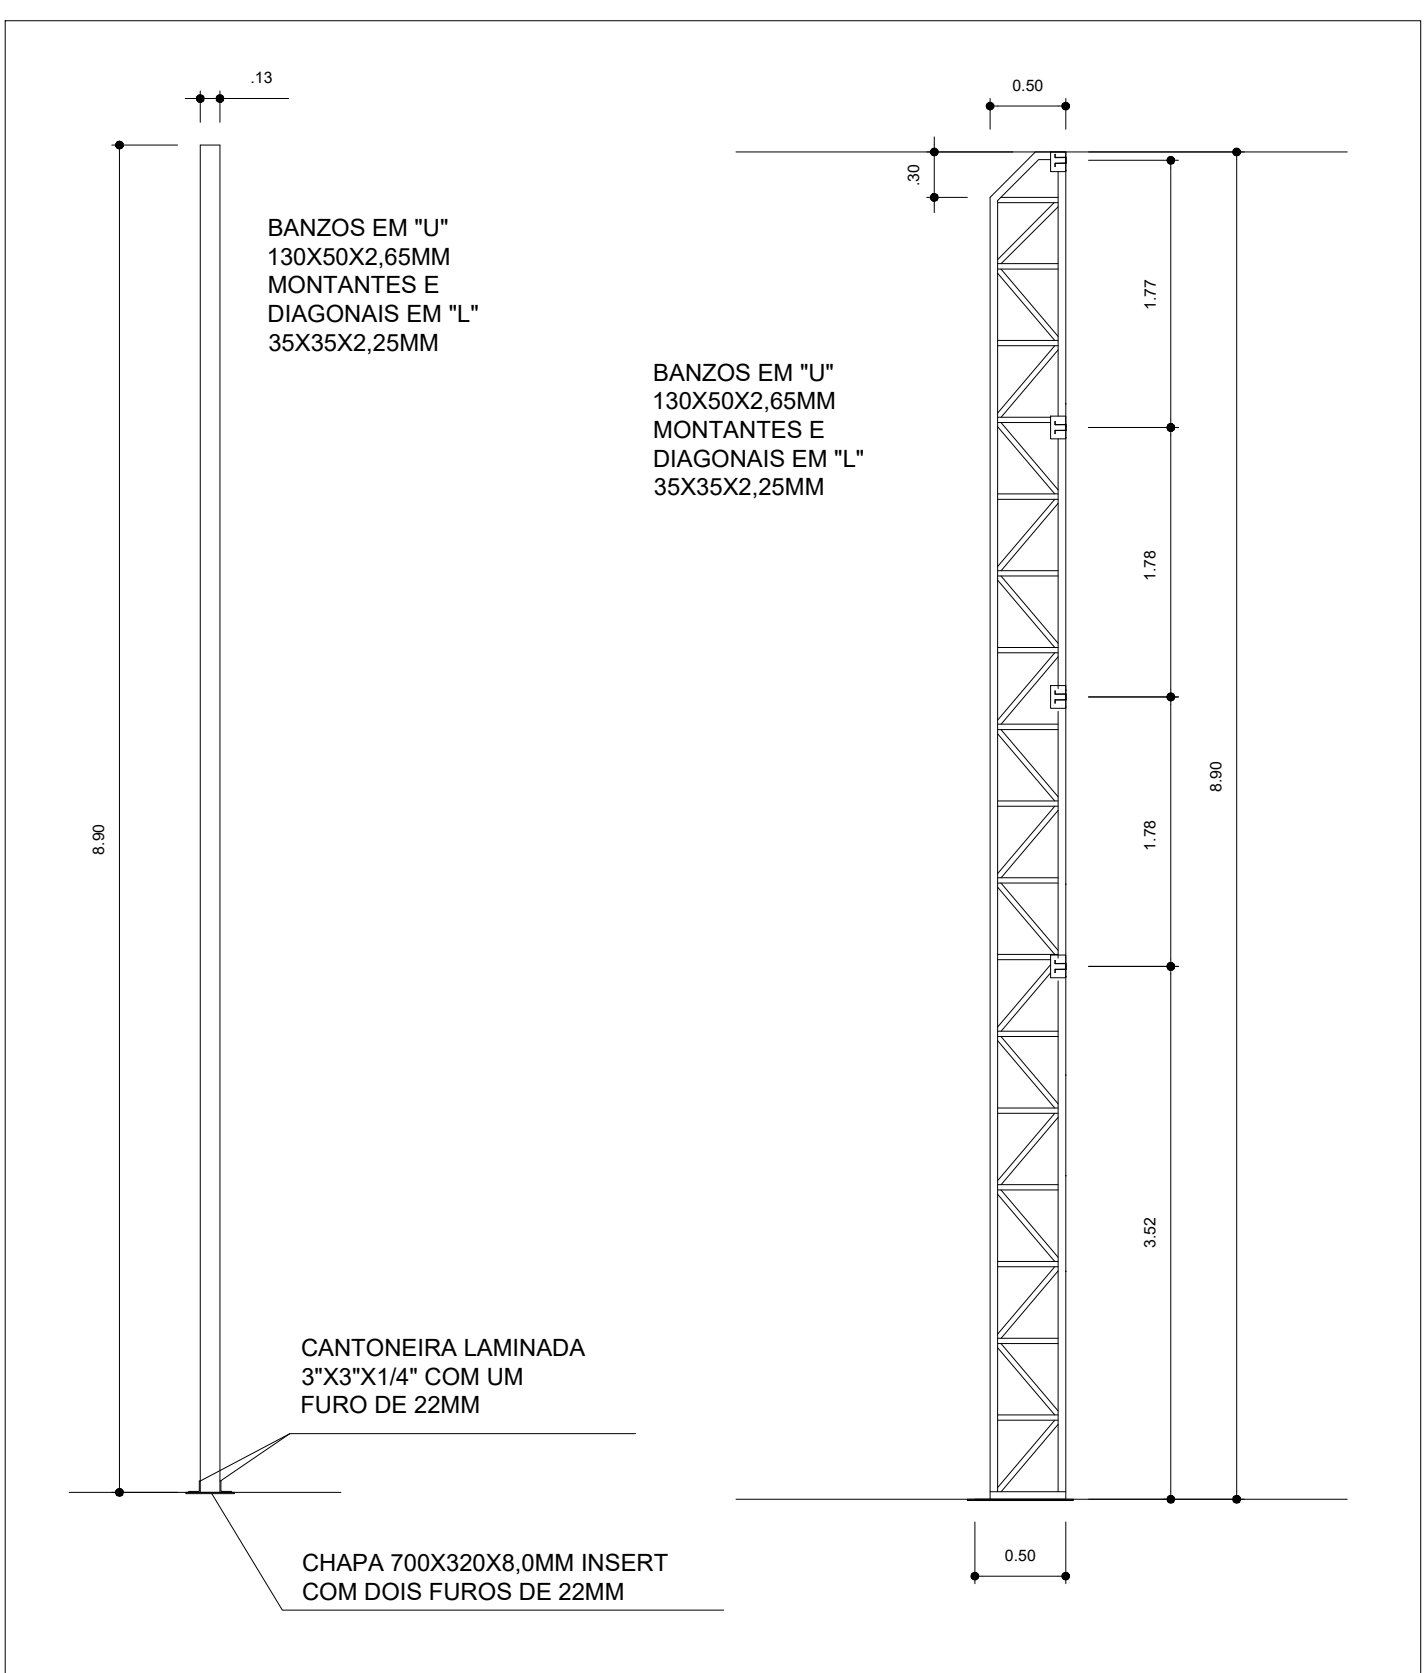


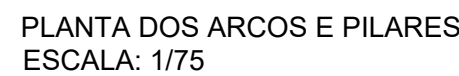

 PROJETOS E ENGENHARIA LTDA. Parque Domingos Luís, 207 - Jardim São Paulo, São Paulo - SP. CNPJ 38.880.696/0001-60 CREA 038.074.078		CINTIA HARUMI SICTO: 19391201873 201873		Assinado de forma digital por CINTIA HARUMI SICTO: 19391201873 Dados: 2023.02.22 14:39:58 -03'00'	
TÍTULO:					
REFORMA E CONSTRUÇÃO DE COBERTURA DE QUADRA					
PROJETO:					
ESTRUTURA METÁLICA - CORTES E DETALHES - EMEB SANTINO HAYASHI RUA DA GRANJA - ITAQUAQUECETUBA - SP					
AUTOR		RESPONSÁVEL TÉCNICO	CREAL	ART:	
ENº Cº CINTIA H. SICTO		ARQ. e ENº Cº CINTIA H. SICTO	5061006491	280272302300880087	
INDICADA				REVISÃO:	00