



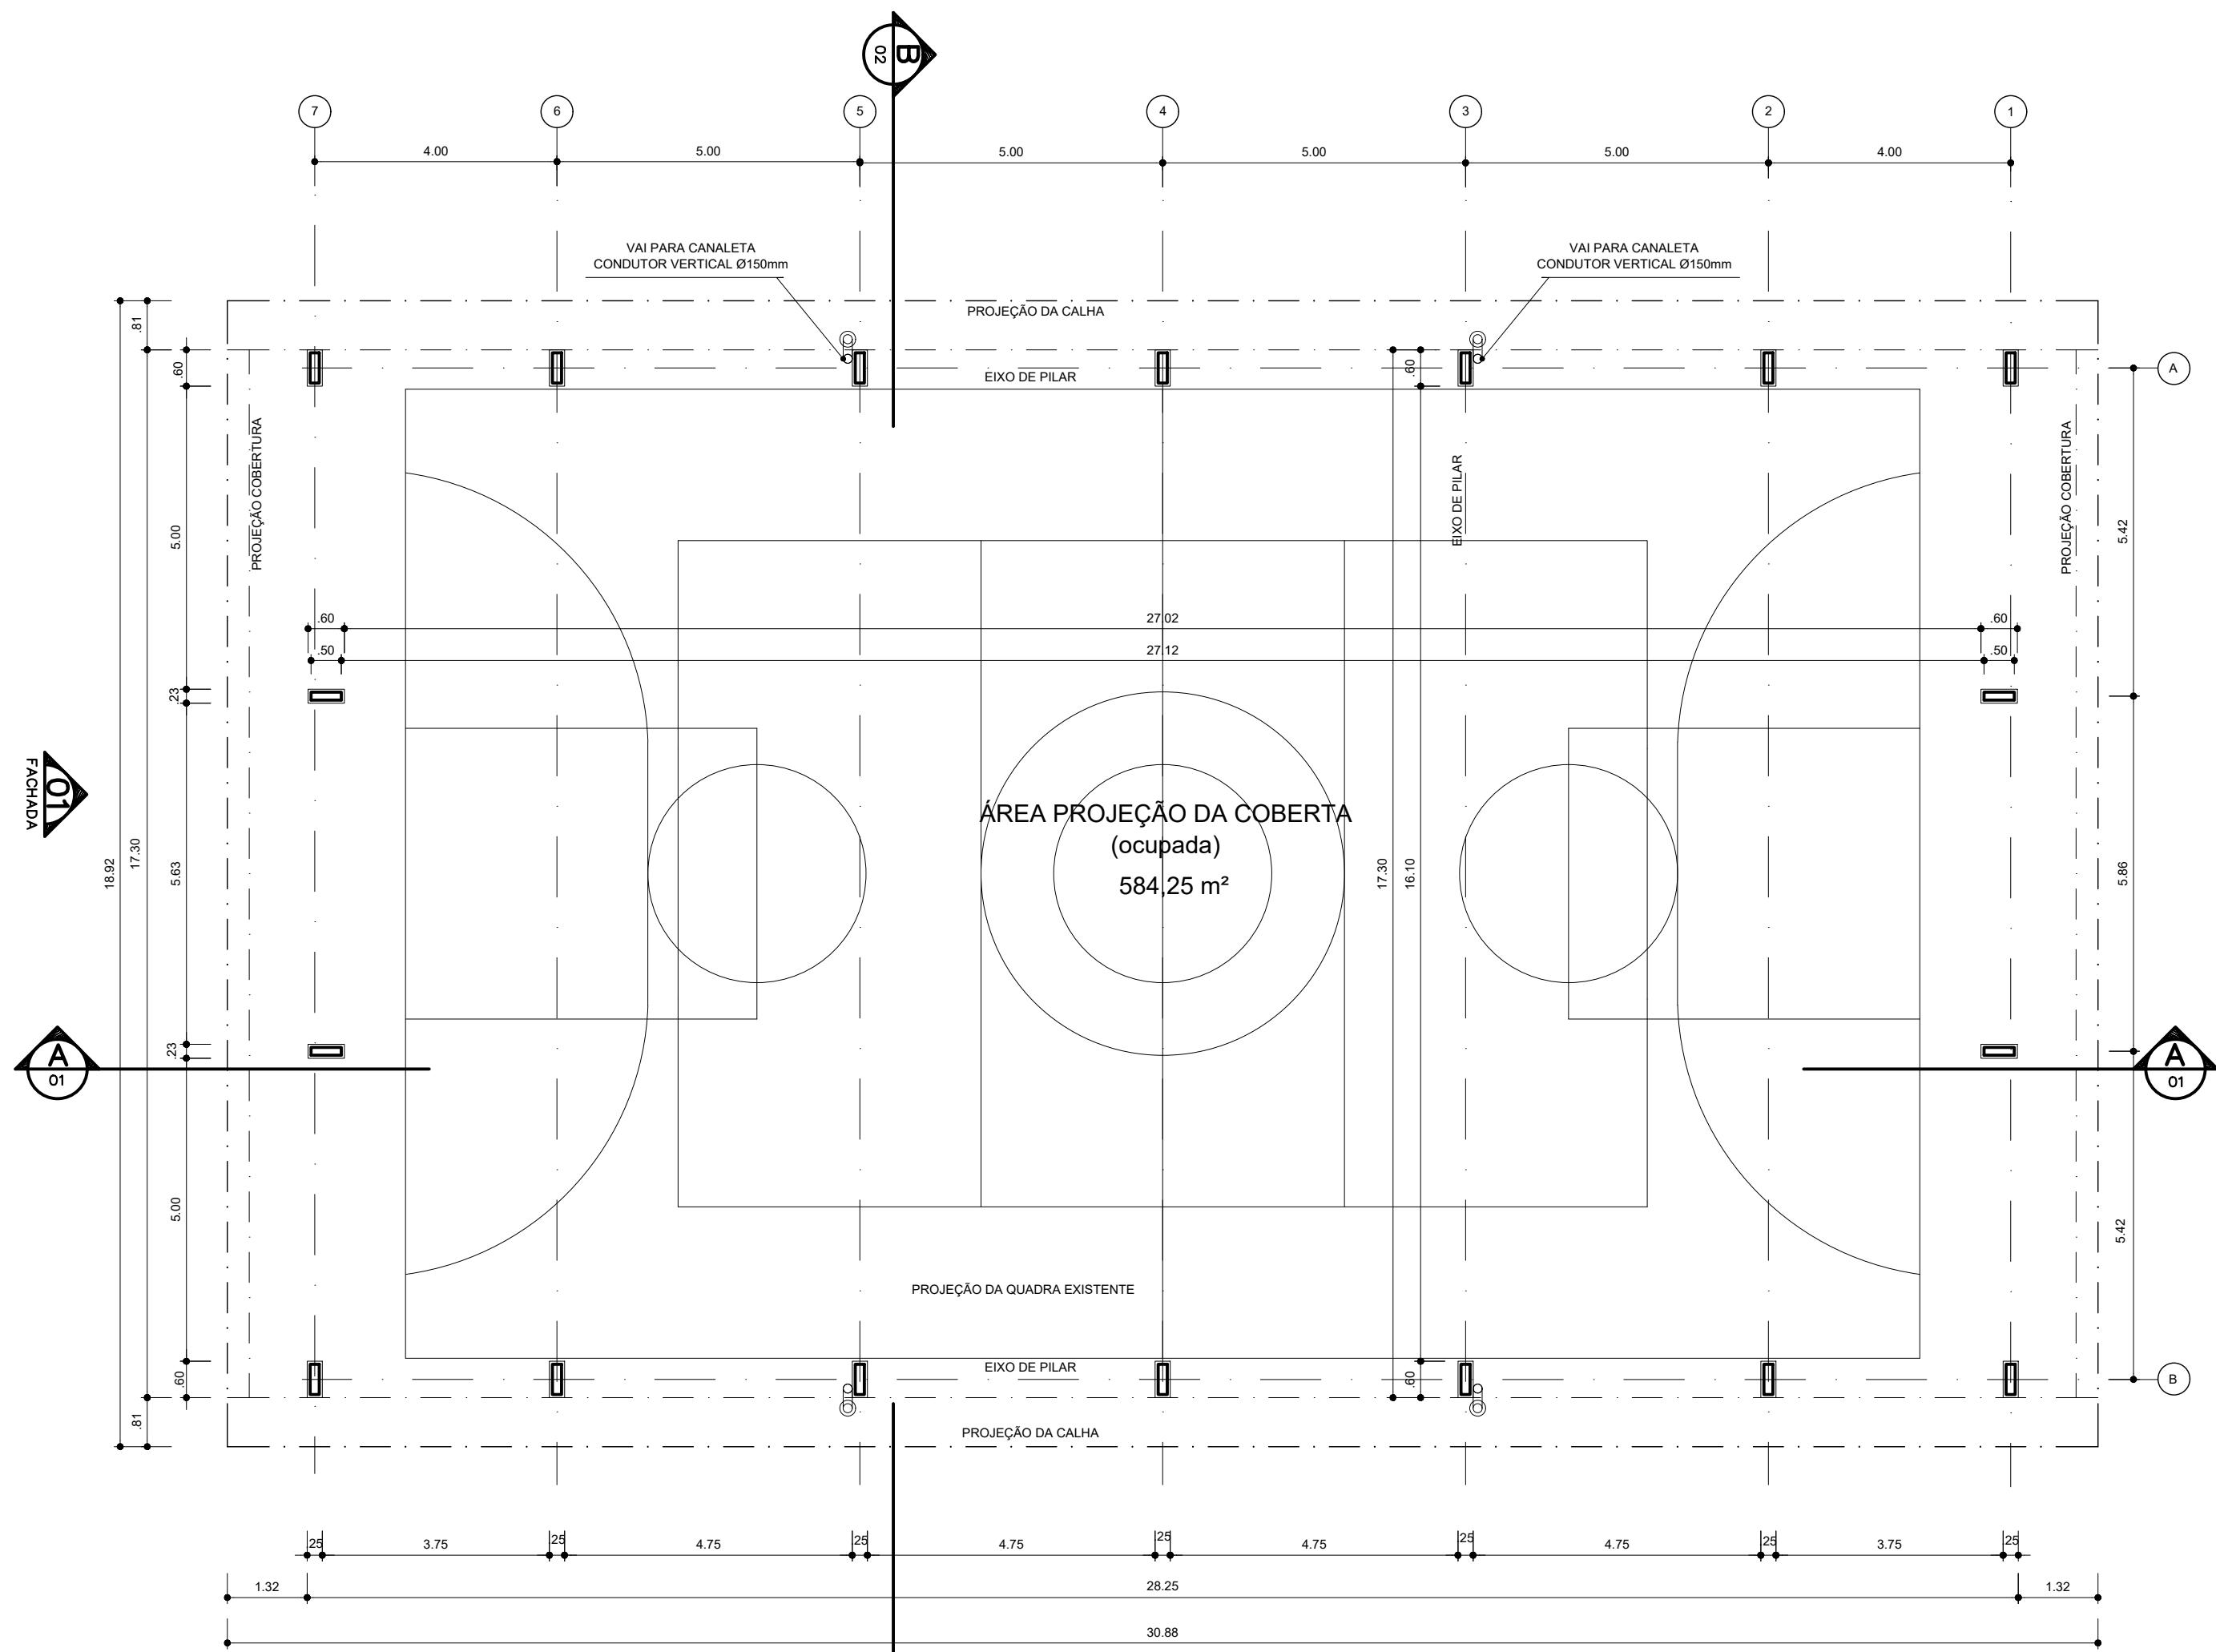

2 PLANTA NÍVEL PISO

1:100

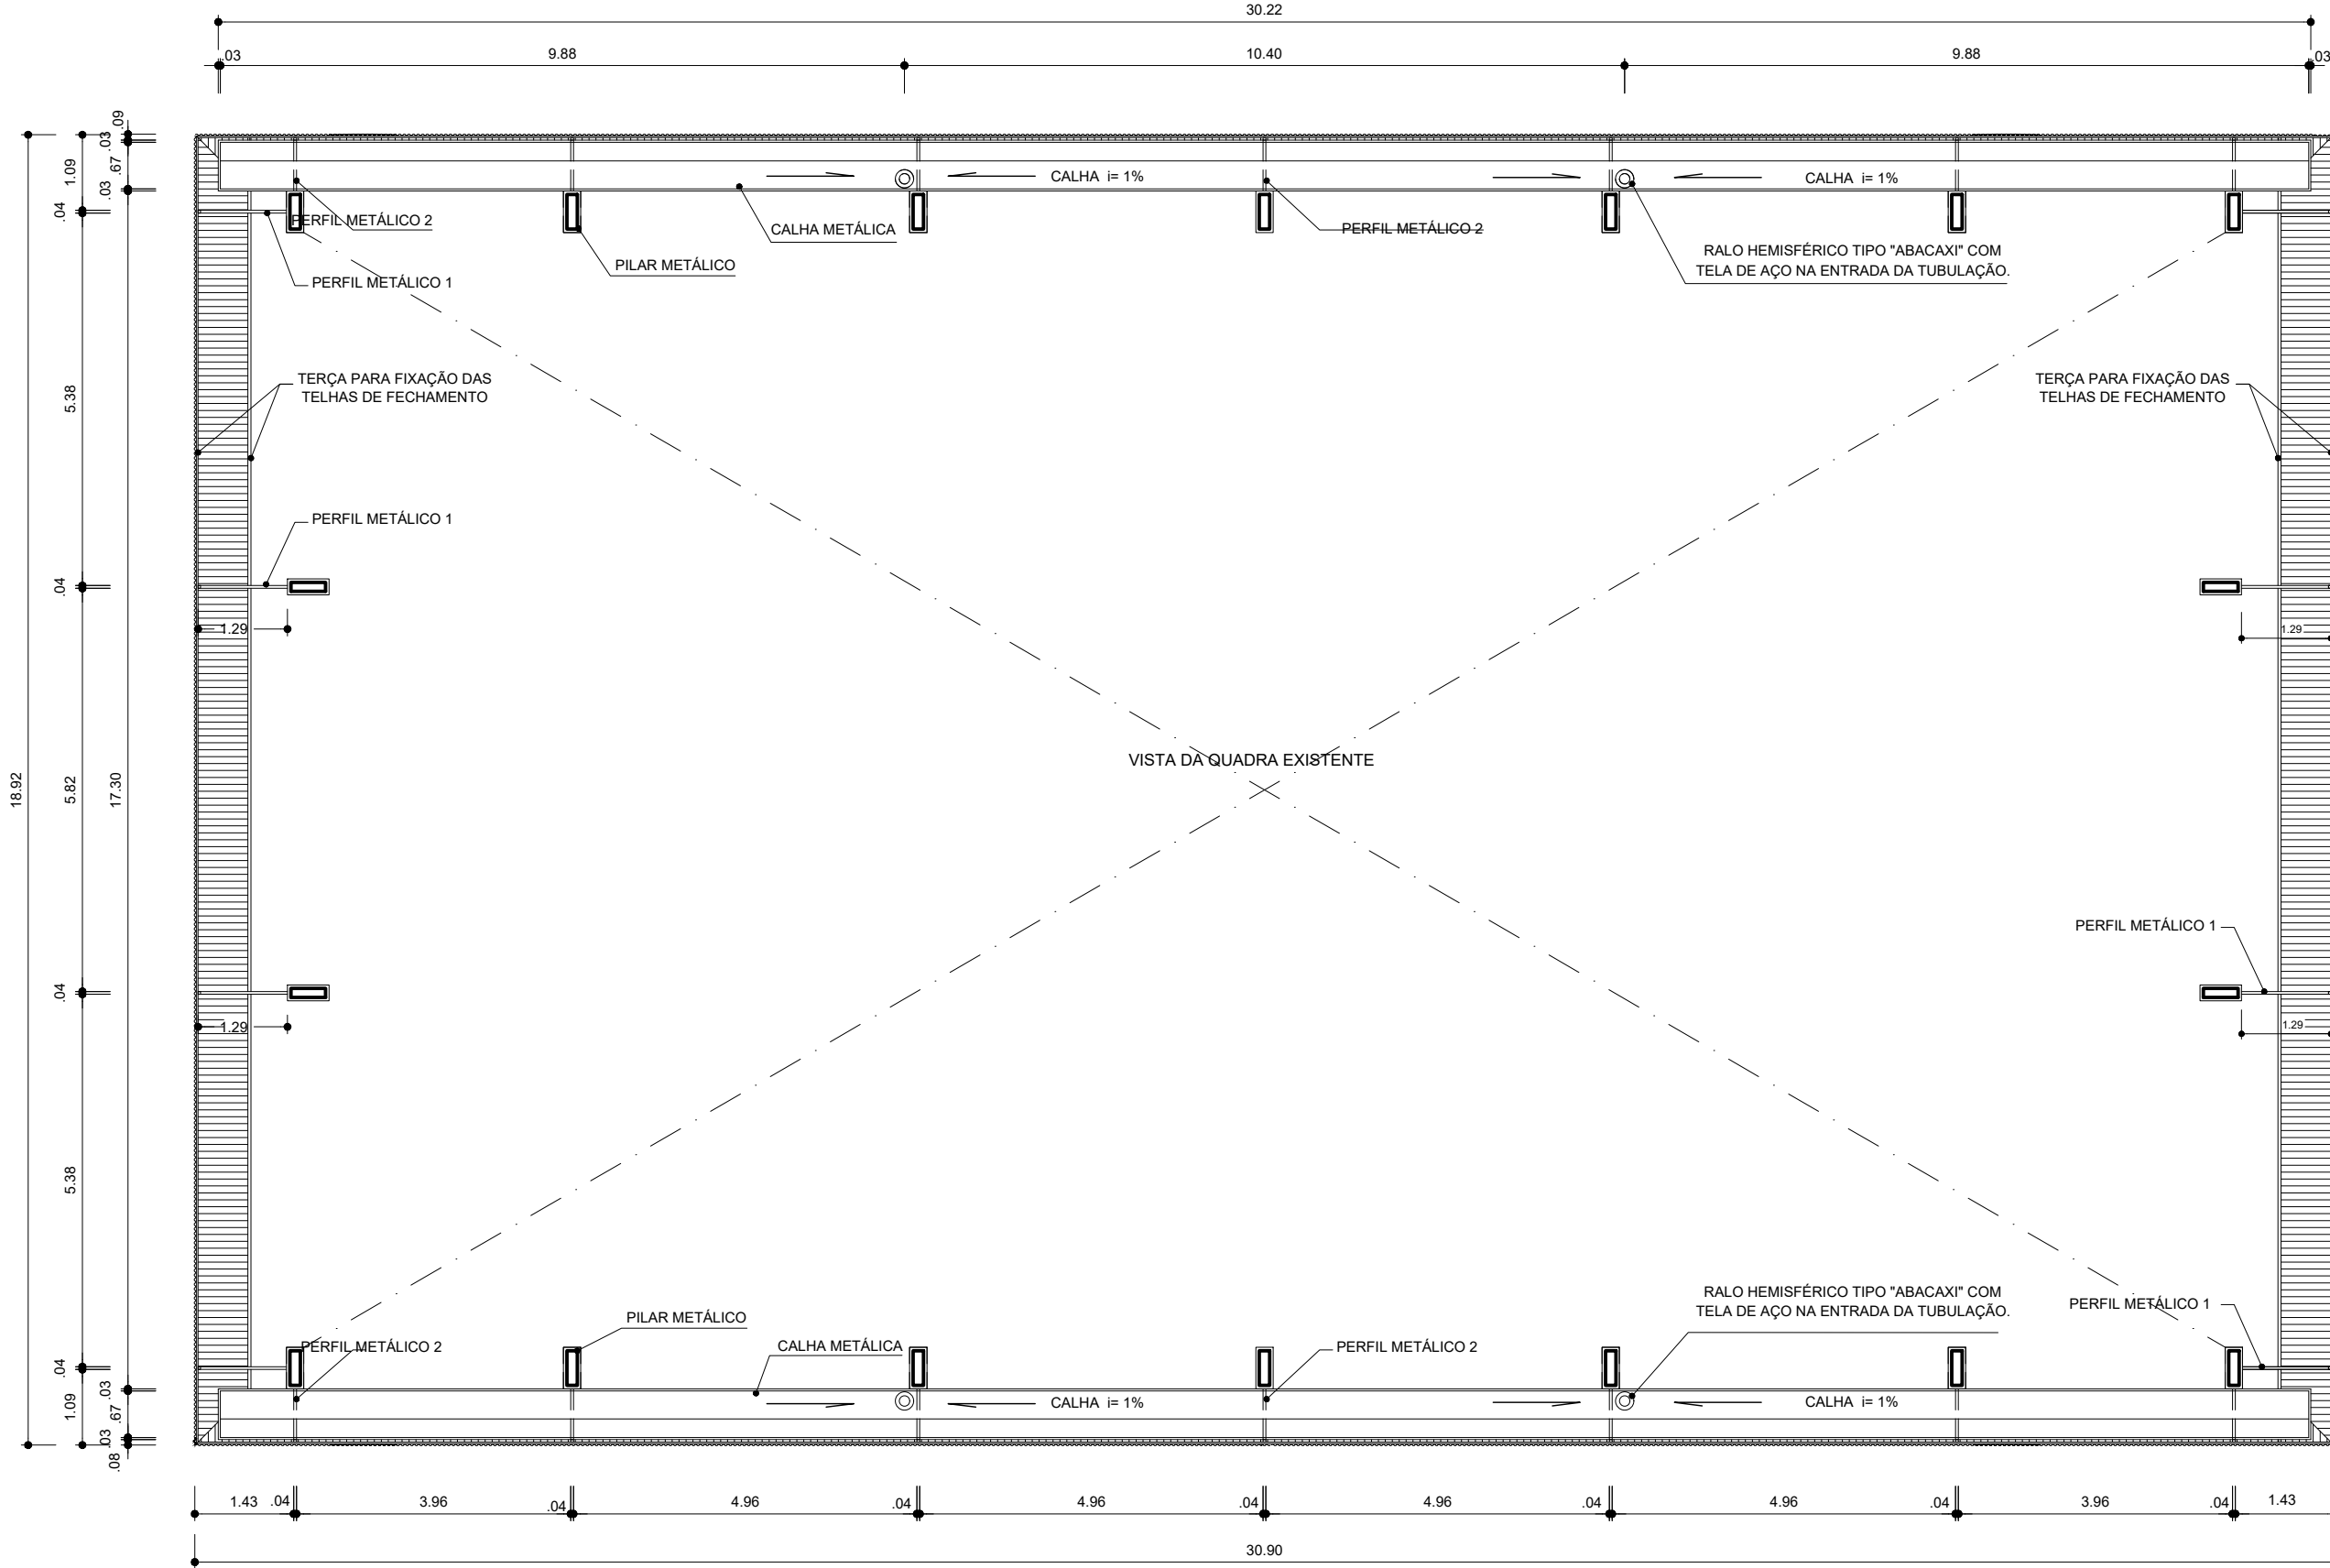

3 PLANTA NÍVEL CALHA

1:100

