



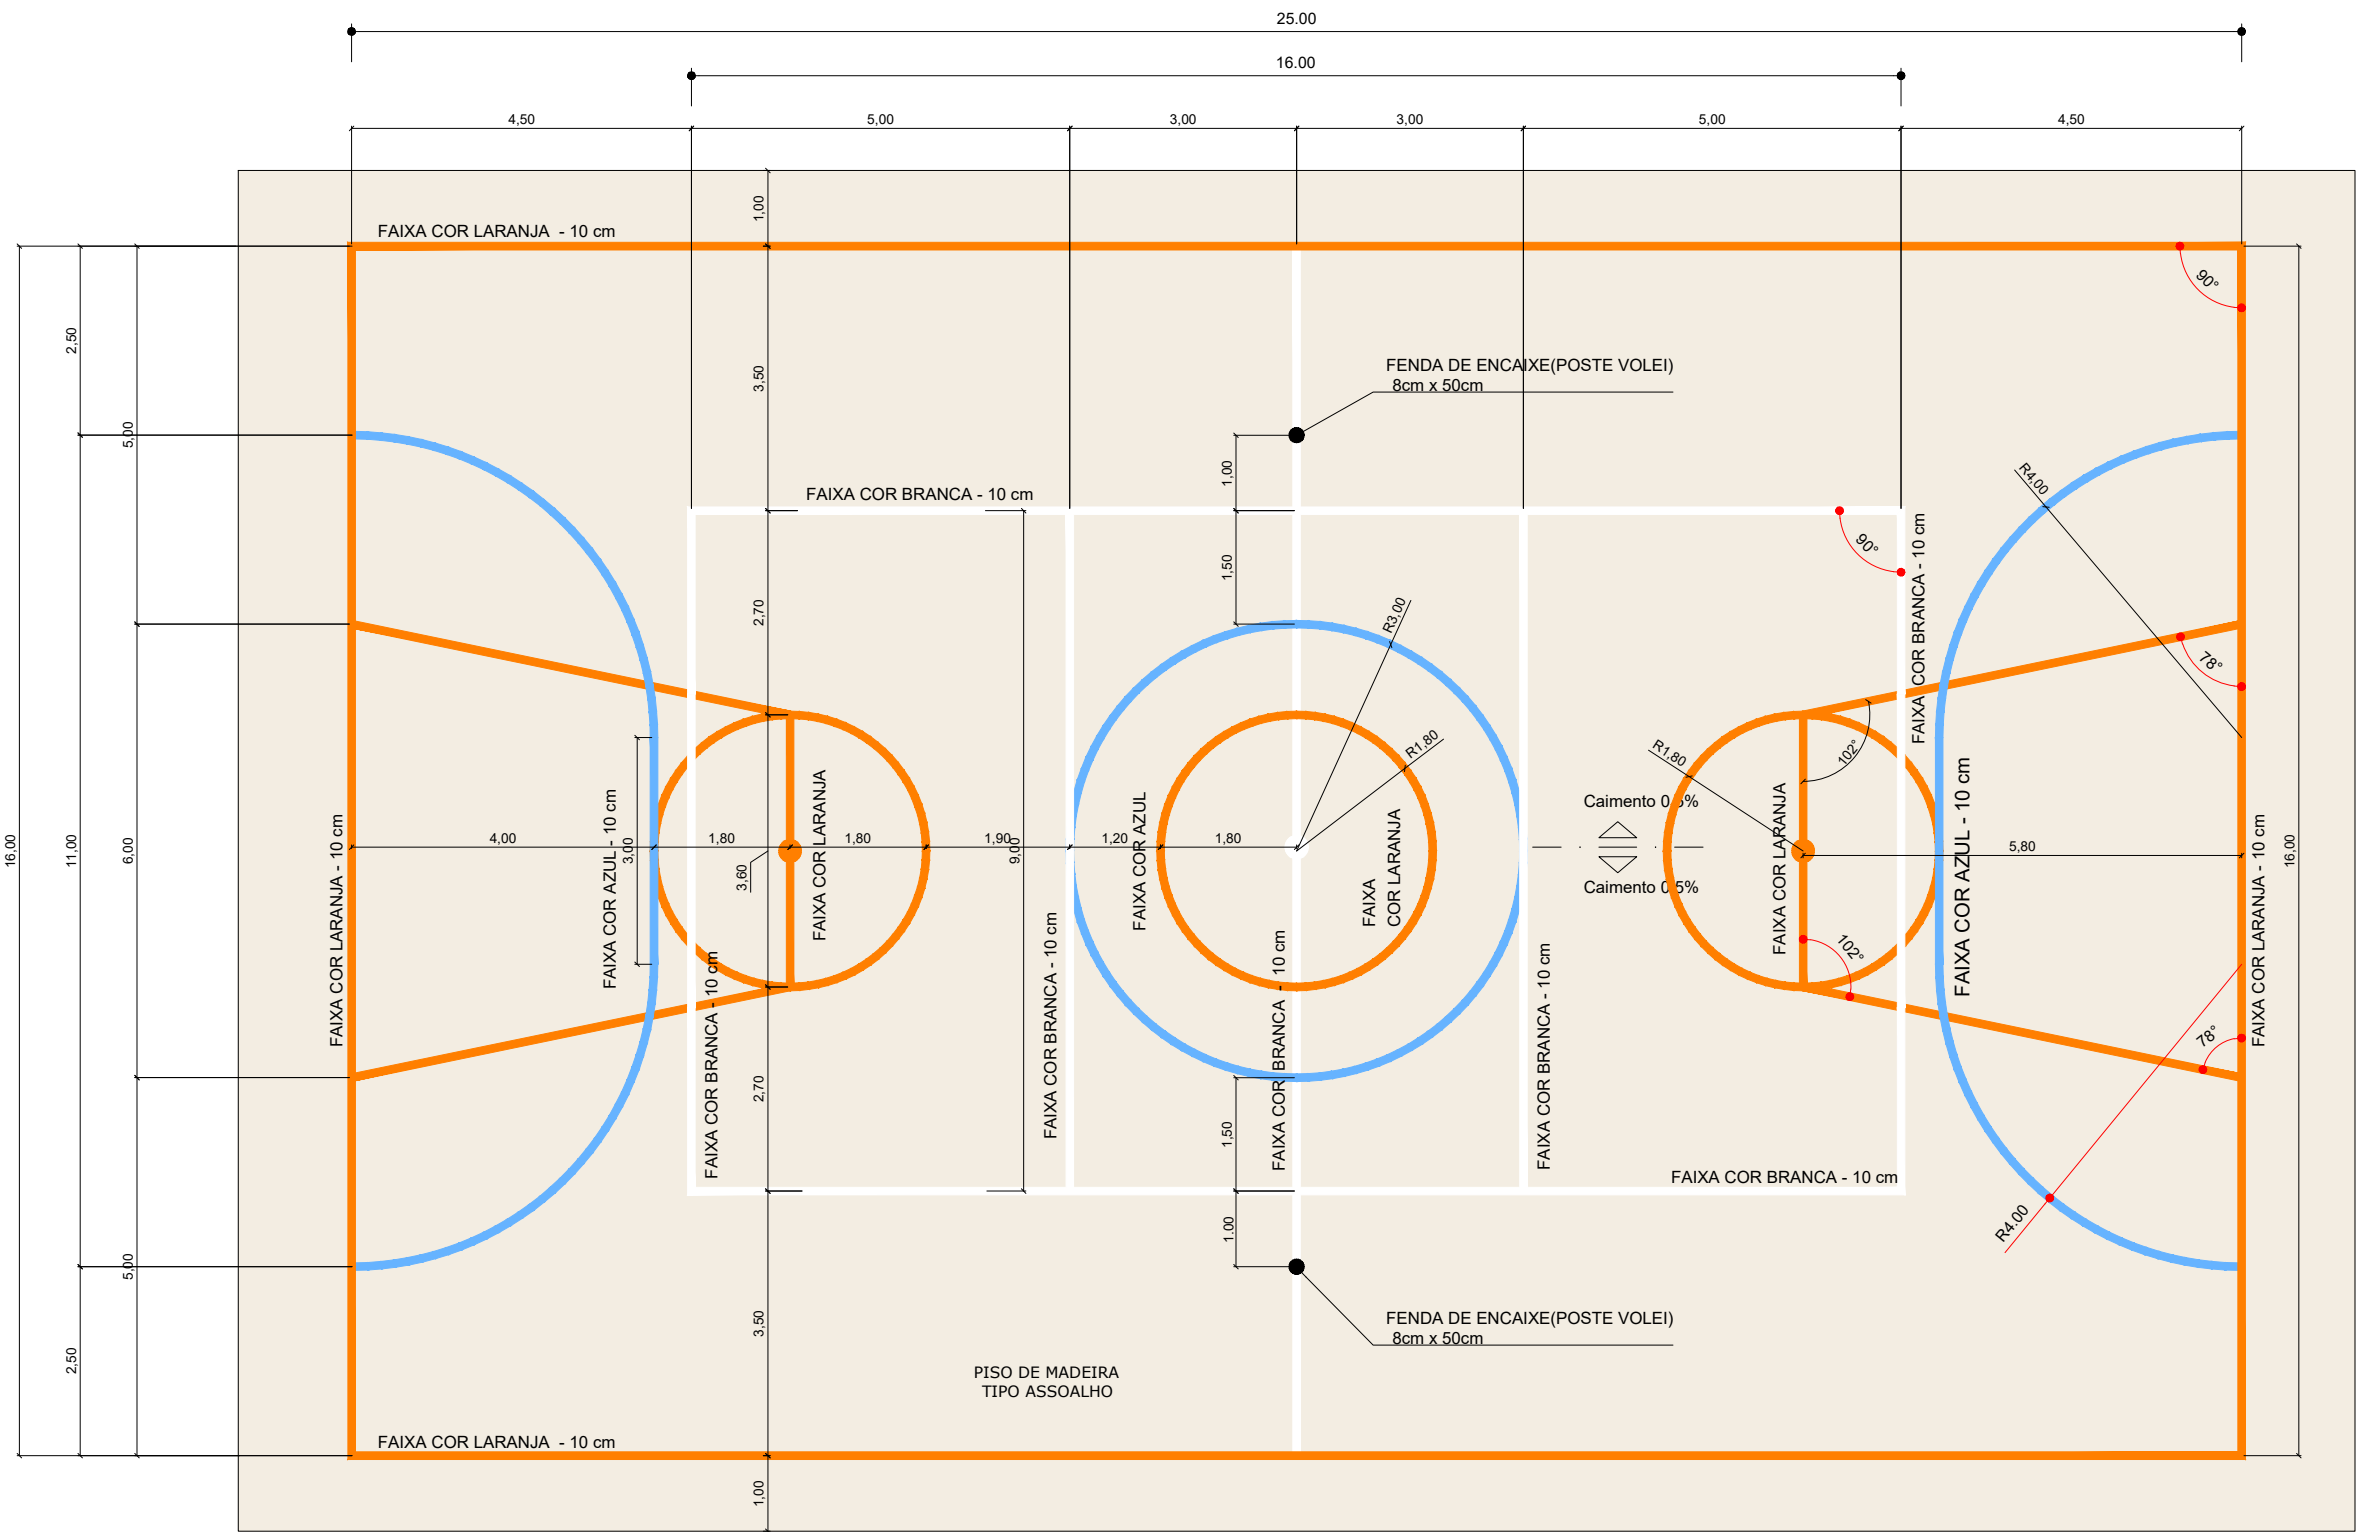

OBS: PINTURA COM TINTA BASE EPOXI

4 PLANTA - PINTURA DE PISO 1:100

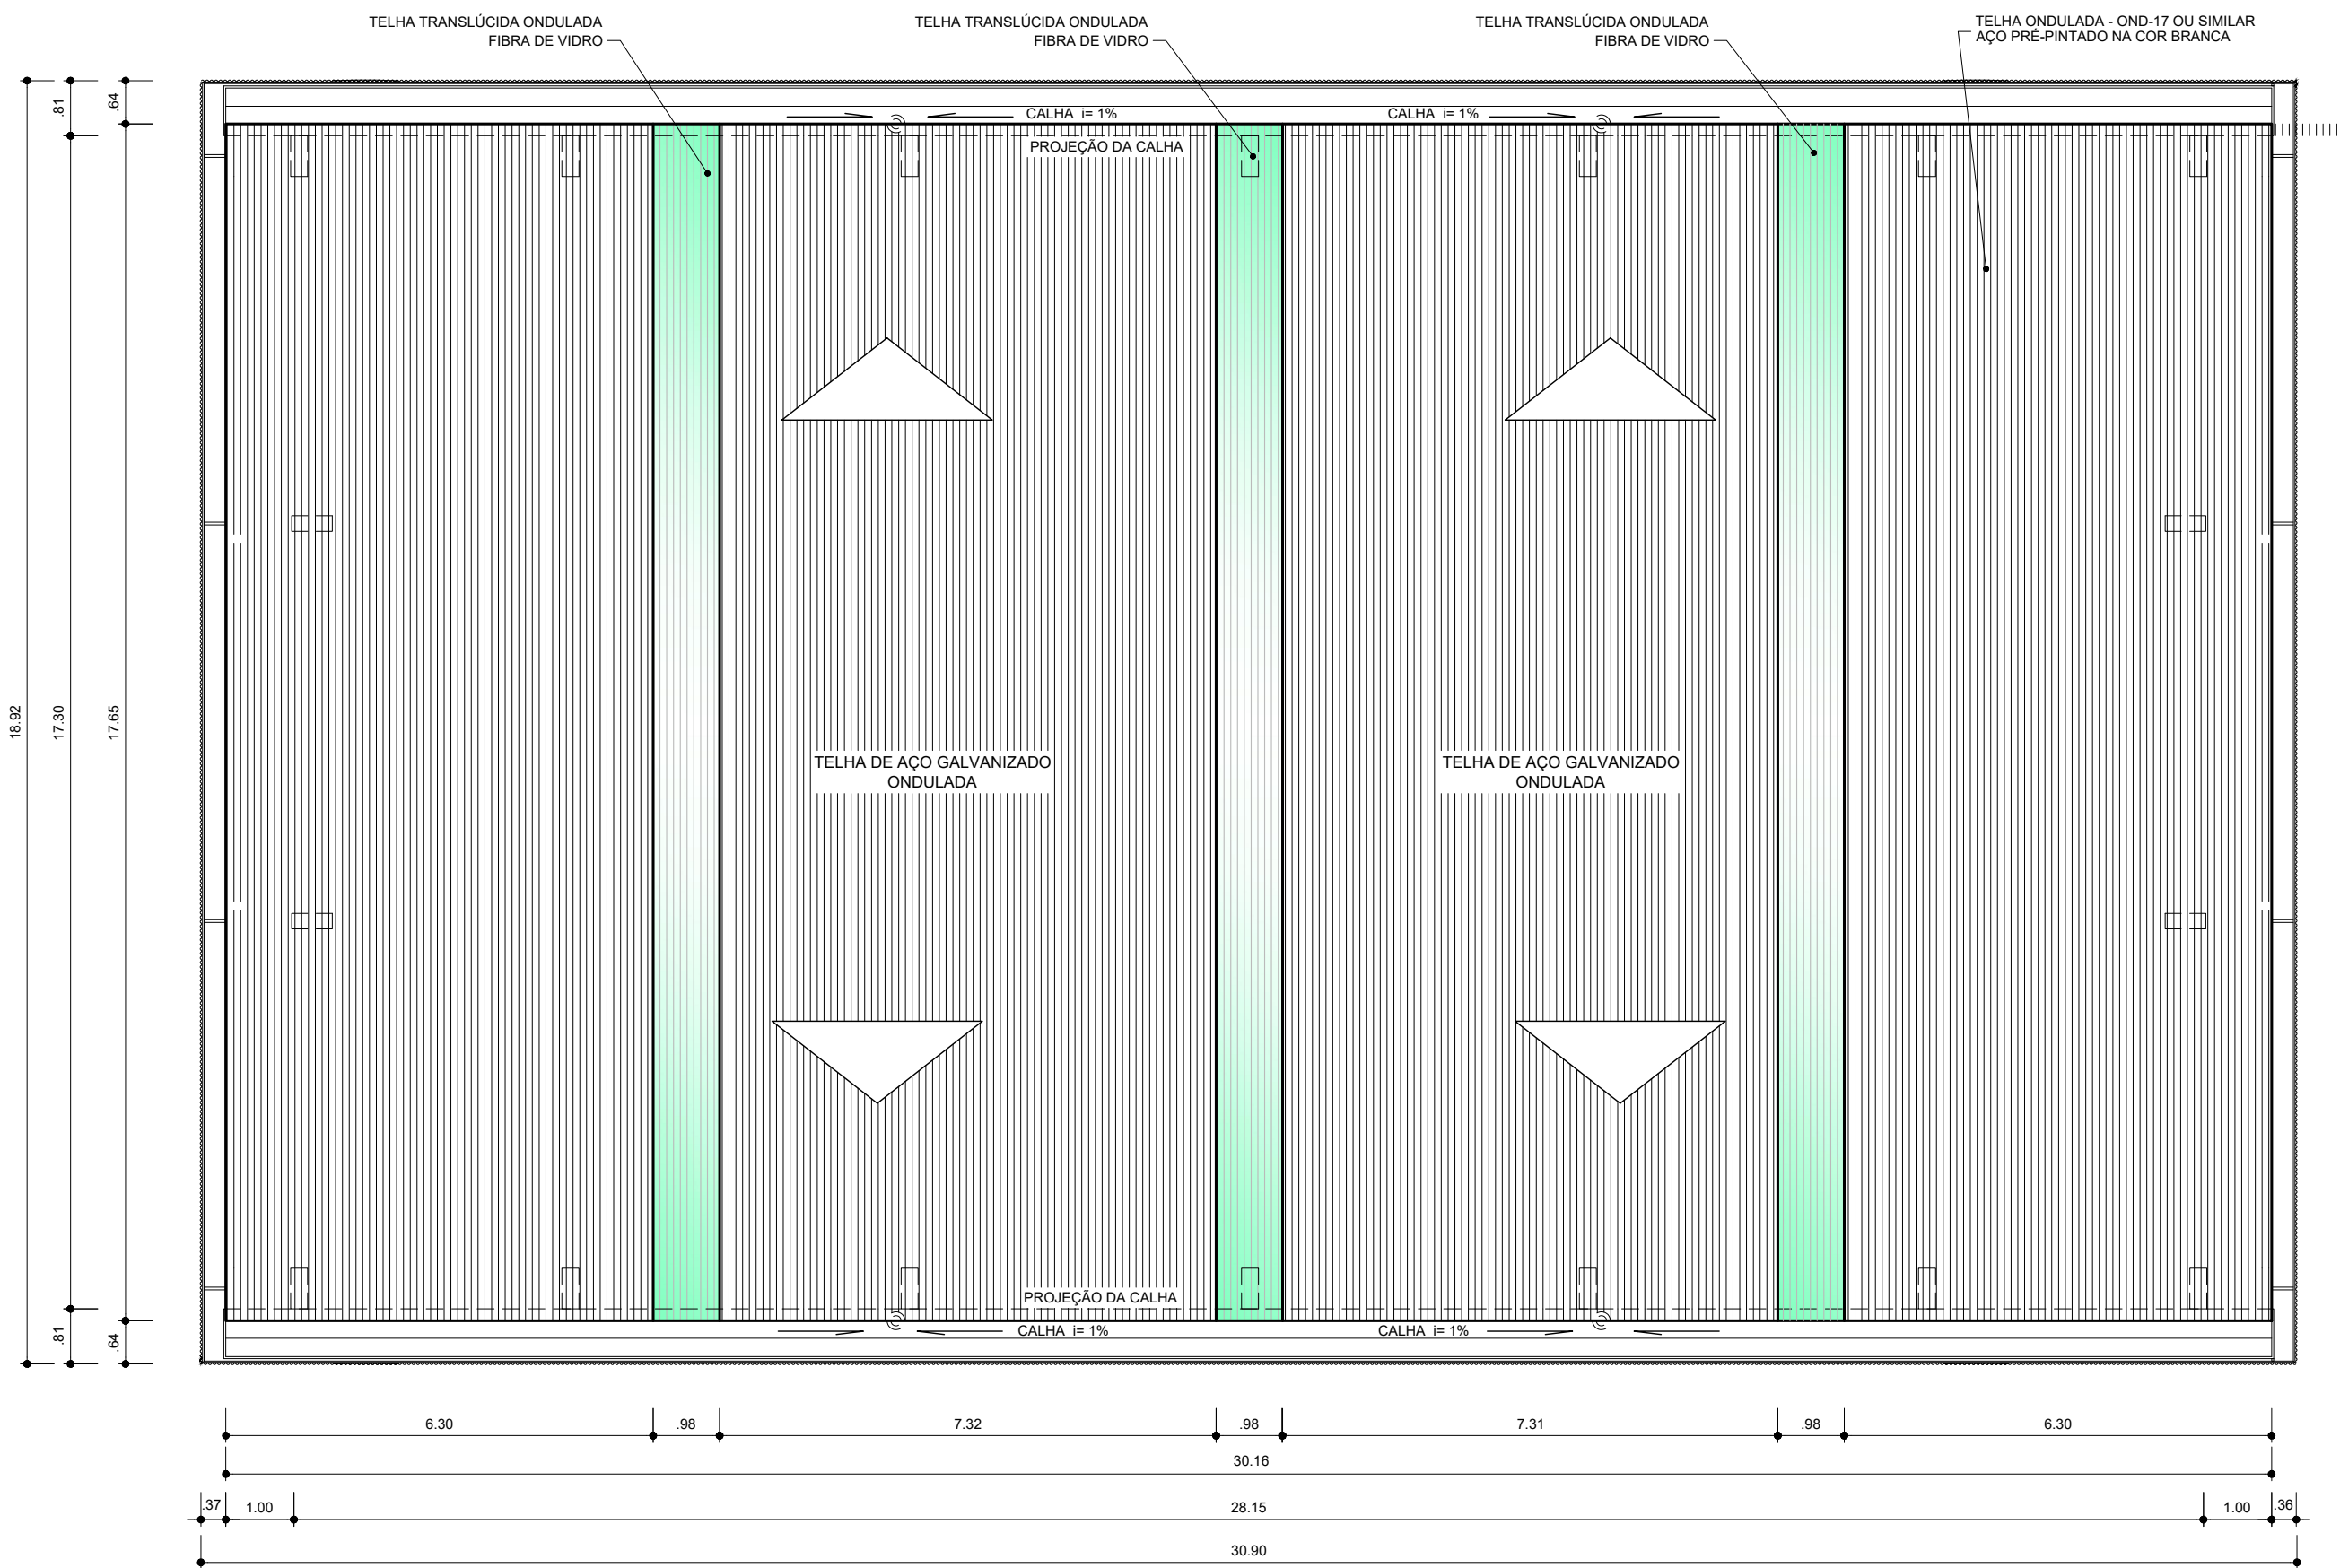

5 PLANTA DE COBERTURA 1:100