V1
ESC 1:50

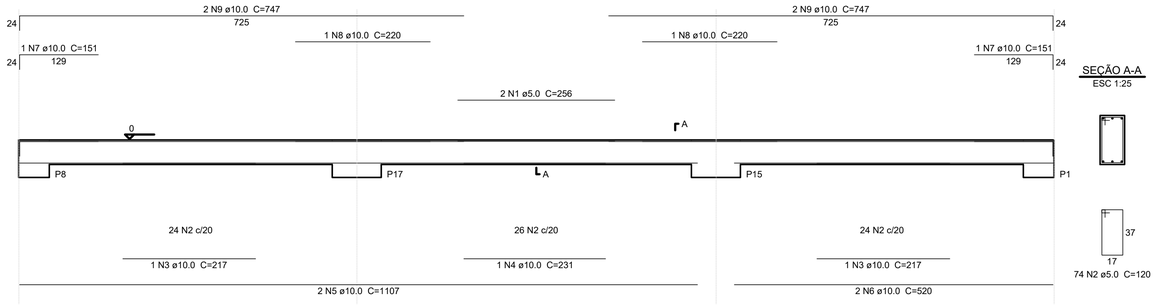

SEÇÃO A-A
ESC 1:25

V2
ESC 1:50

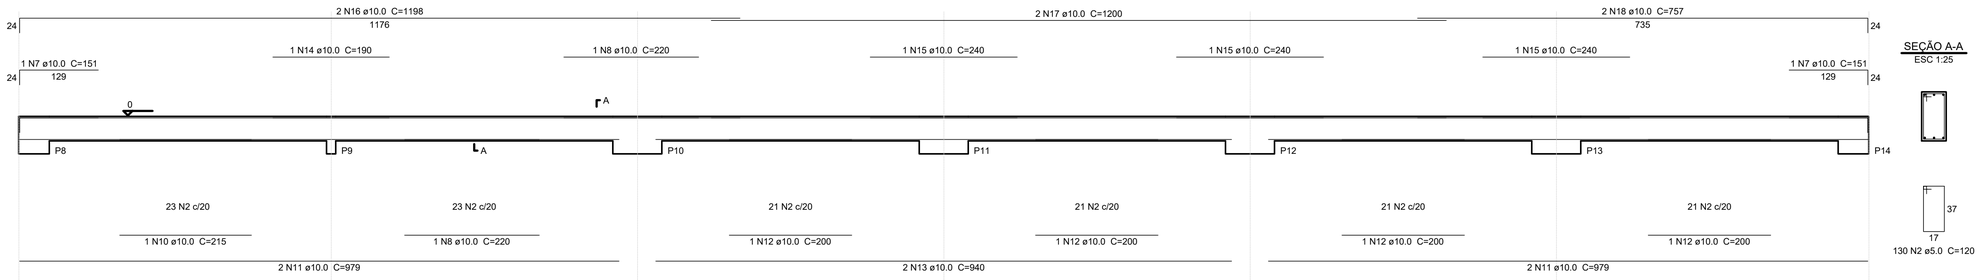

SEÇÃO A-A
ESC 1:25

V3
ESC 1:50

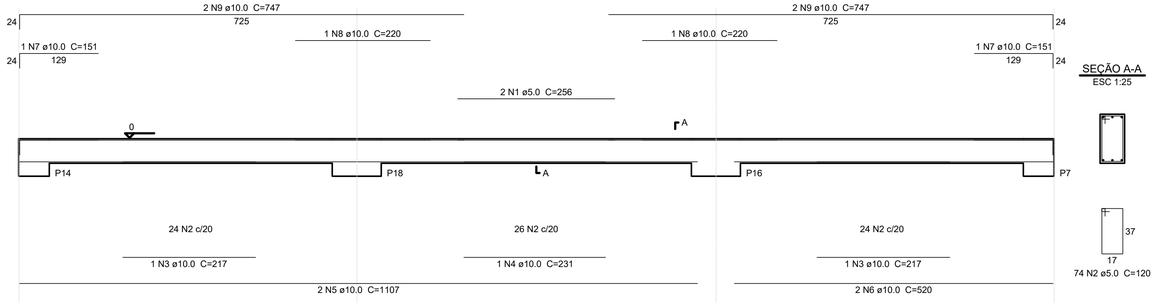

SEÇÃO A-A
ESC 1:25

Resumo do aço

AÇO	DIAM (mm)	C.TOTAL (m)	PESO + 10 % (kg)
CA50	10.0	448.9	305.00
CA60	5.0	495.1	84.00

PESO TOTAL (kg)	
CA50	305.00
CA60	84.00

Volume de concreto = 7,54 m³
Área de forma = 94.2 m²

V4
ESC 1:50

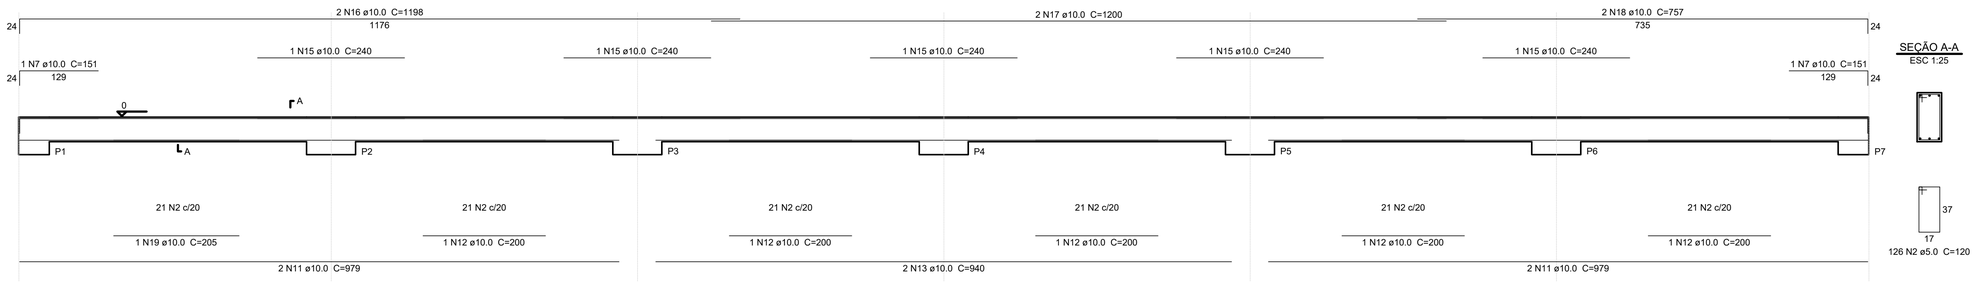

SEÇÃO A-A
ESC 1:25

REVISÃO	DATA	DESCRIÇÃO	VERIFICAÇÃO
R.00	JAN/2023	REVISÃO GERAL	

RGSE PROJETOS E ENGENHARIA

PROJETOS E ENGENHARIA LTDA.

Parque Domingos Luís, 207 - Jardim São Paulo, São Paulo - SP.

[redacted]

CINTIA HARUMI SICITO: [redacted]

Assinado de forma digital por CINTIA HARUMI SICITO: [redacted]
Dados: 2023.02.22 15:08:24 -03'00'

TÍTULO:
REFORMA E CONSTRUÇÃO DE COBERTURA DE QUADRA

FOLHA:
03/03

PROJETO:
FUNDAÇÃO - DETALHES VIGA BALDRAME - EMEB VILLAGE
ESTRADA DOS INDIOS, 2300 - JD AMANDA CAIUBI, 08587-000 - ITAQUAQUECETUBA - SP

AUTOR	RESPONSÁVEL TÉCNICO:	CREA:	ART:	ESCALA:	REVISÃO:
ENGº CINTIA H. SICITO	ARQ. e ENGº CINTIA H. SICITO	[redacted]		1:75	00