



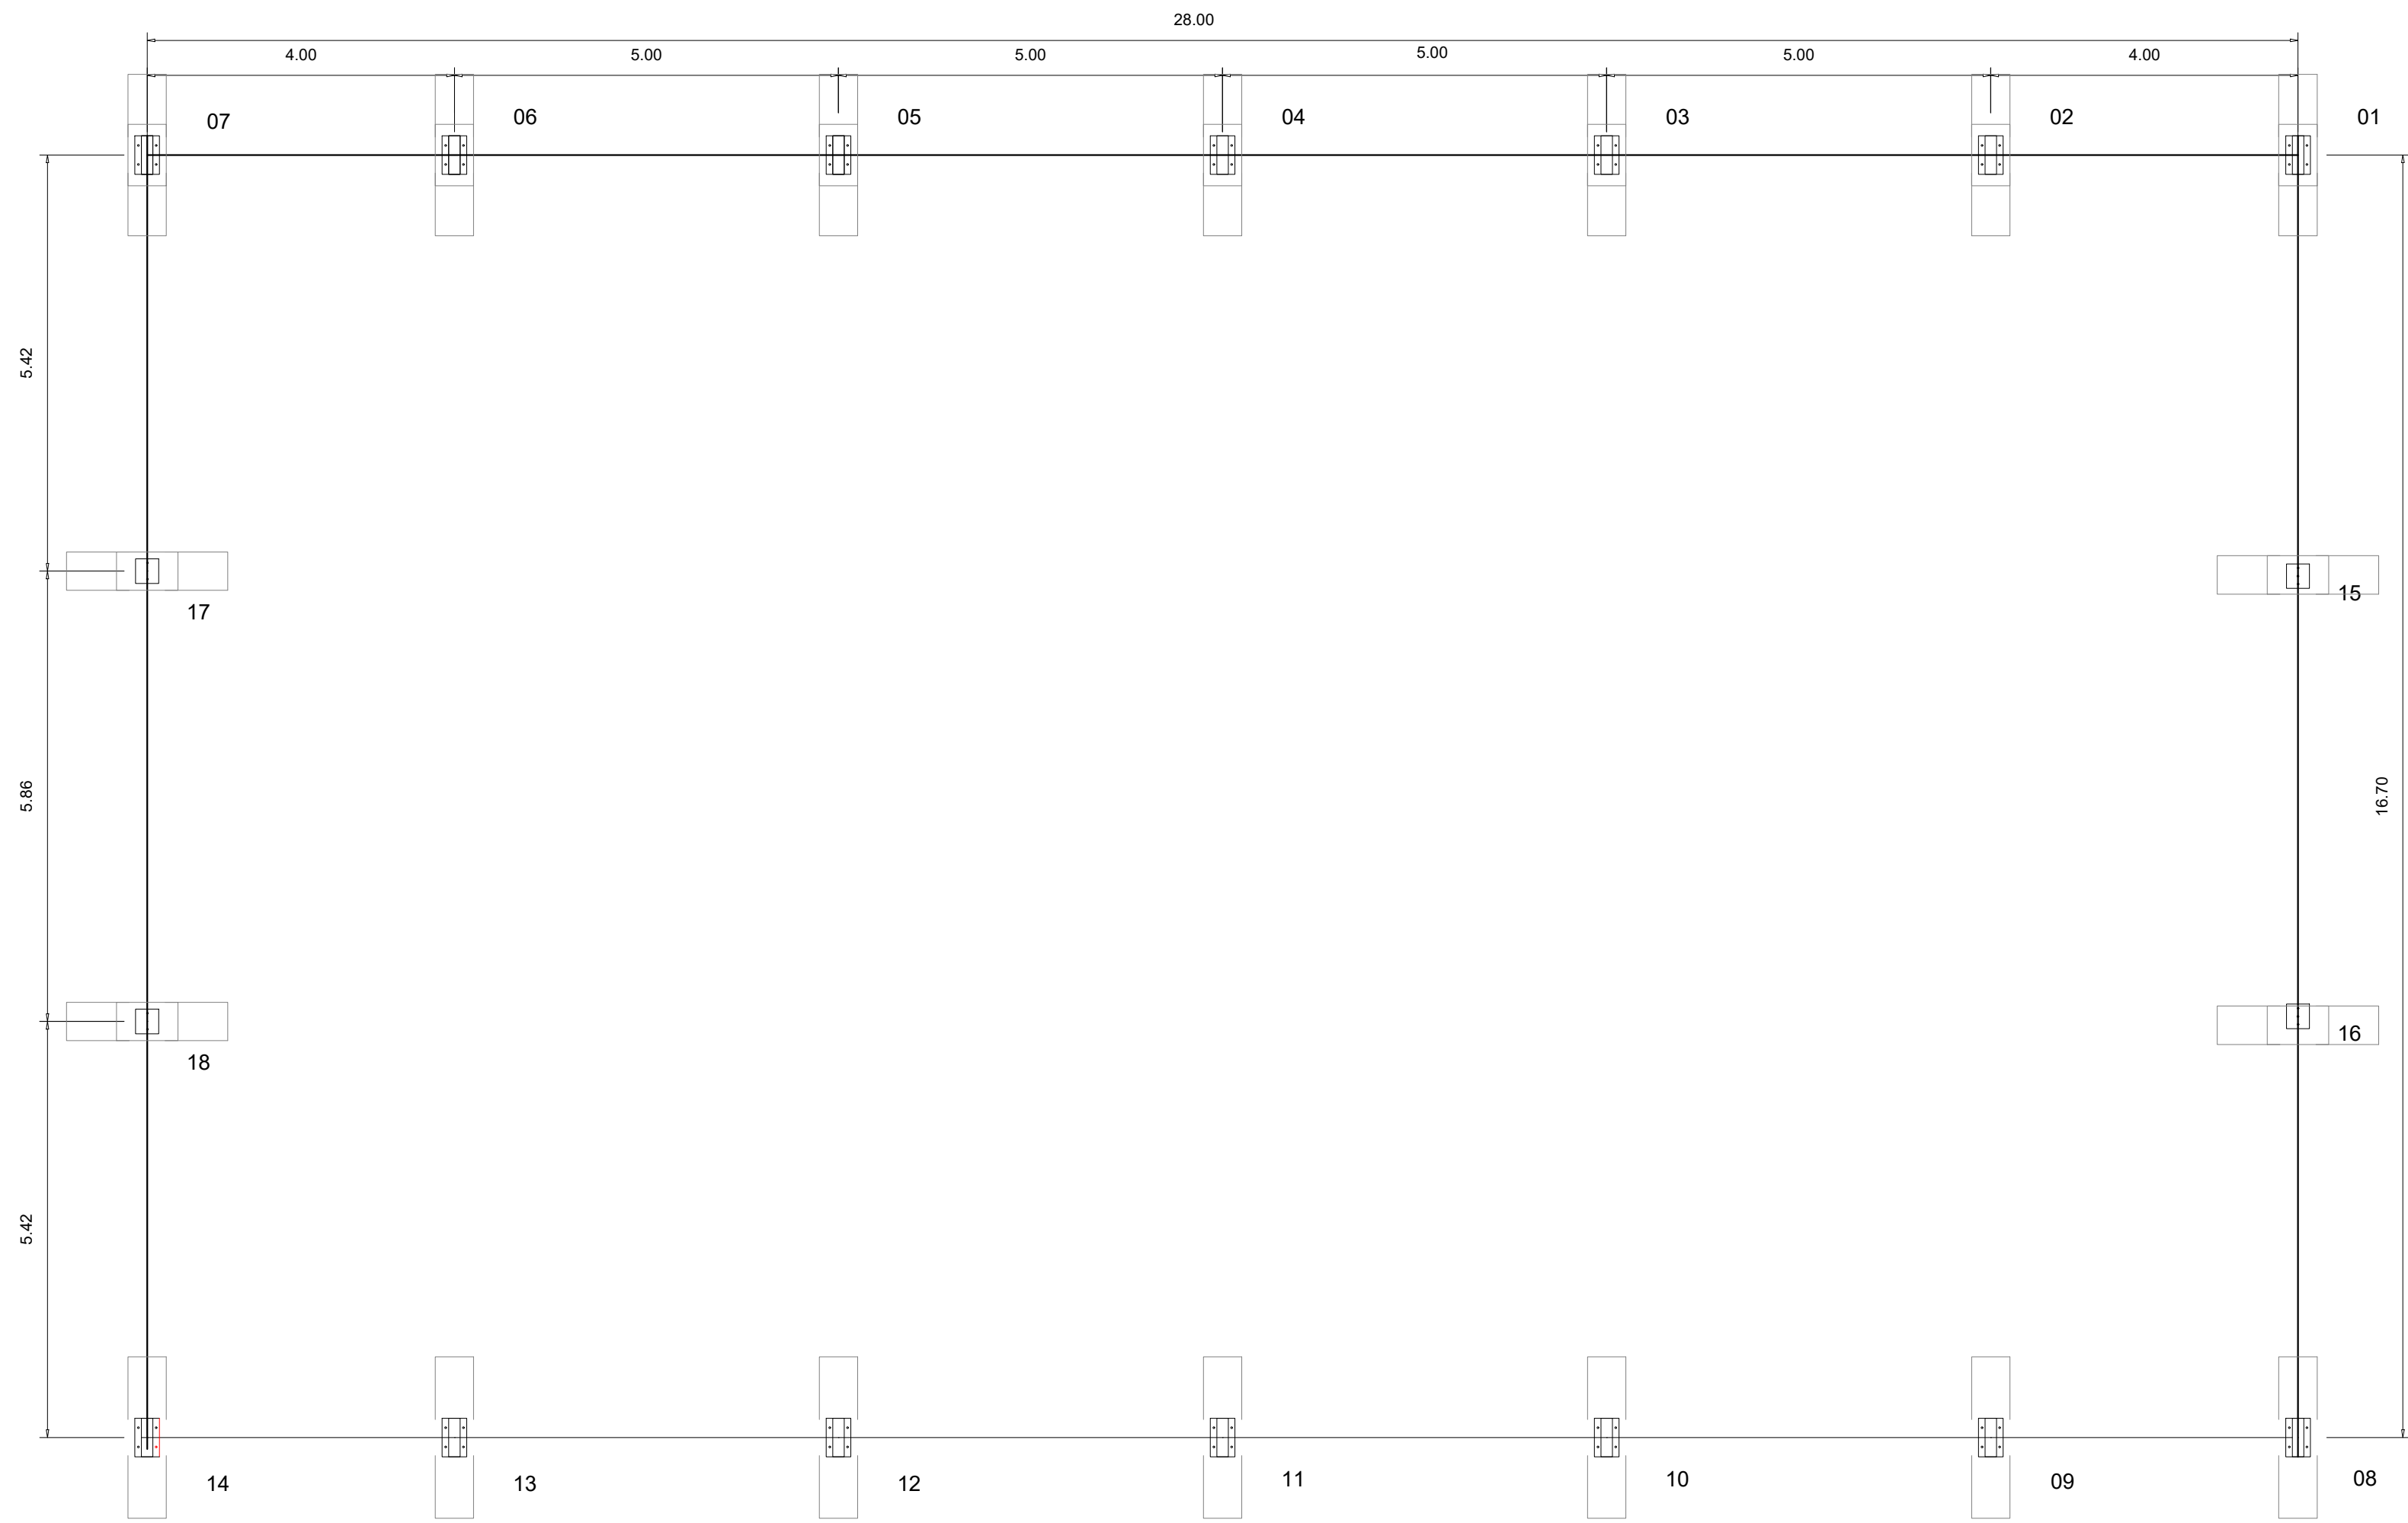

PLANTA DOS BLOCOS E EIXOS DE BALDRAME

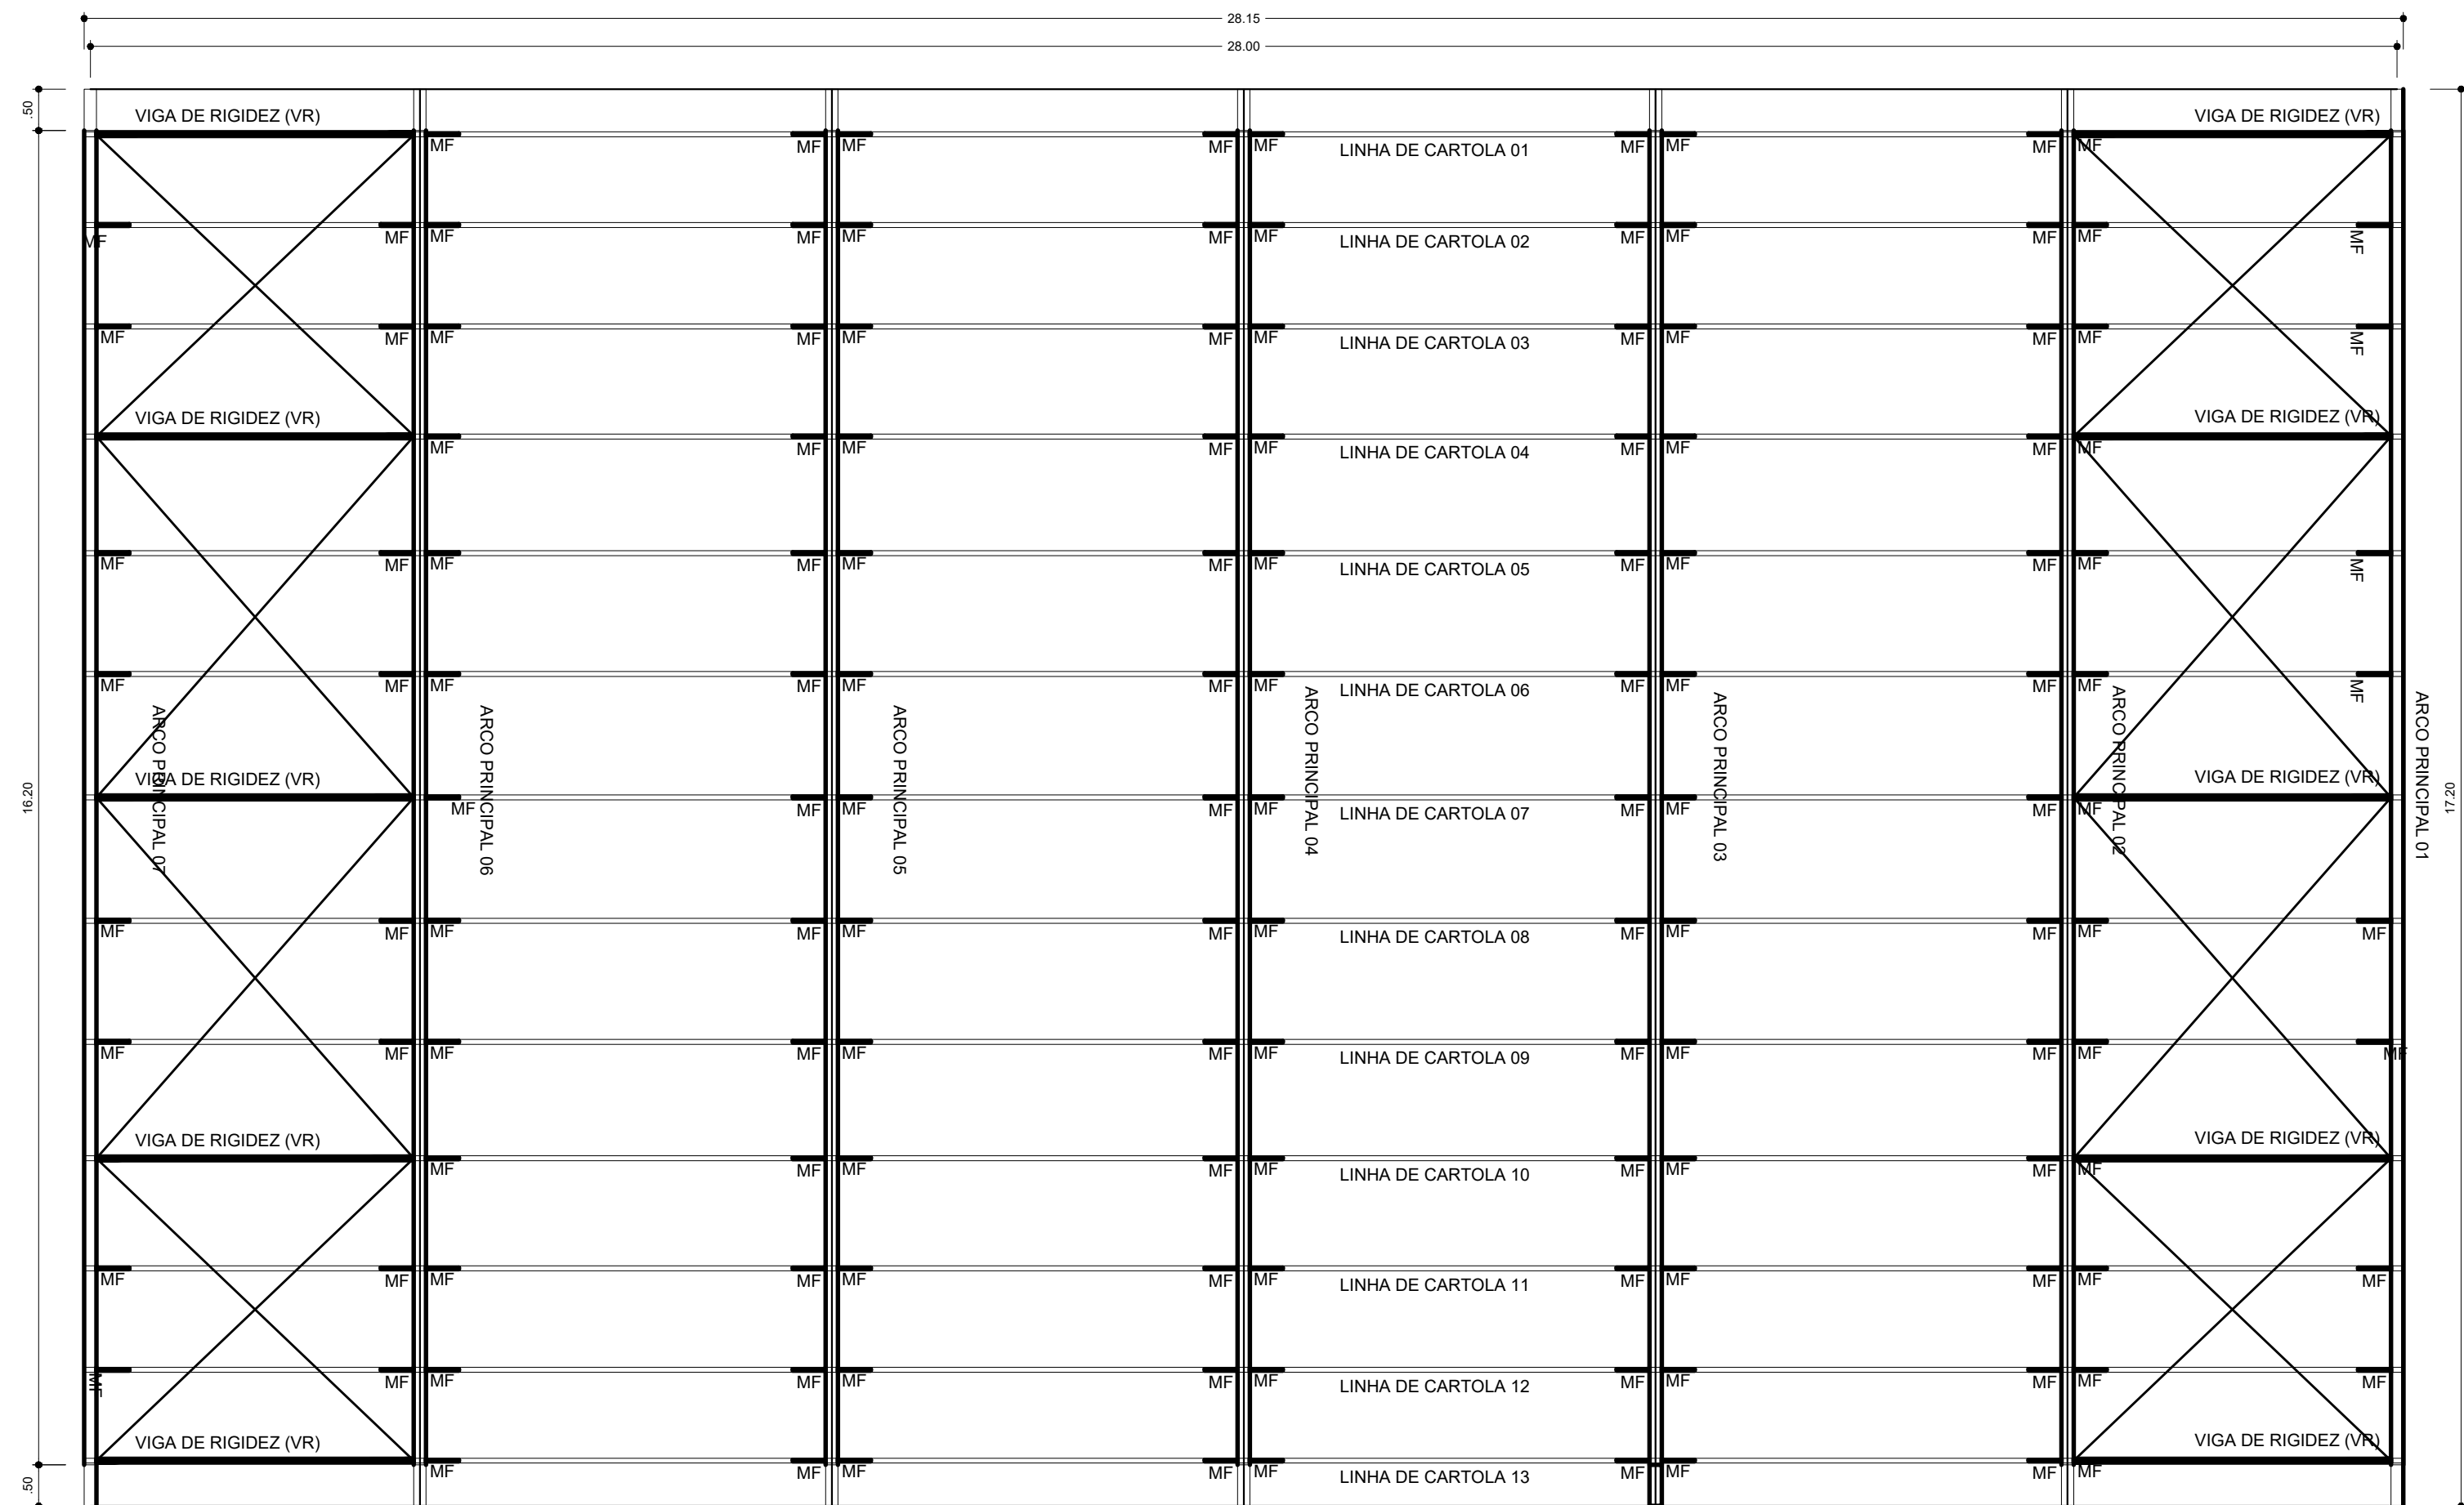

PLANTA DA COBERTURA

 PROJETOS E ENGENHARIA	PROJETOS E ENGENHARIA LTDA. Parque Domingos Luis, 207 - Jardim São Paulo, São Paulo - SP. CNPJ: 08.587.000/0001-01	CINTIA HARUMI SICITO Assinado de forma digital por CINTIA HARUMI SICITO. Data: 2023.02.22 15:08:49 -03'00'
TÍTULO: REFORMA E CONSTRUÇÃO DE COBERTURA DE QUADRA		
PROJETO: ESTRUTURA METÁLICA - BLOCOS E COBERTURA - EMEB VILLAGE		
LOCAL: ESTRADA DOS INDIOS, 2300 - JD AMANDA CAIUBI, 08587-000 - ITAQUAQUECETUBA - SP		
ELABORADO: ENGº CINTIA H. SICITO	ARQ. e ENGº CINTIA H. SICITO	VERIFICAÇÃO: [blank]
REVISÃO: R.01	DATA: JAN/2023	DESCRIÇÃO: REVISÃO GERAL
ESCALA: 1:100	REVISÃO: 00	FOLHA: 01/02