



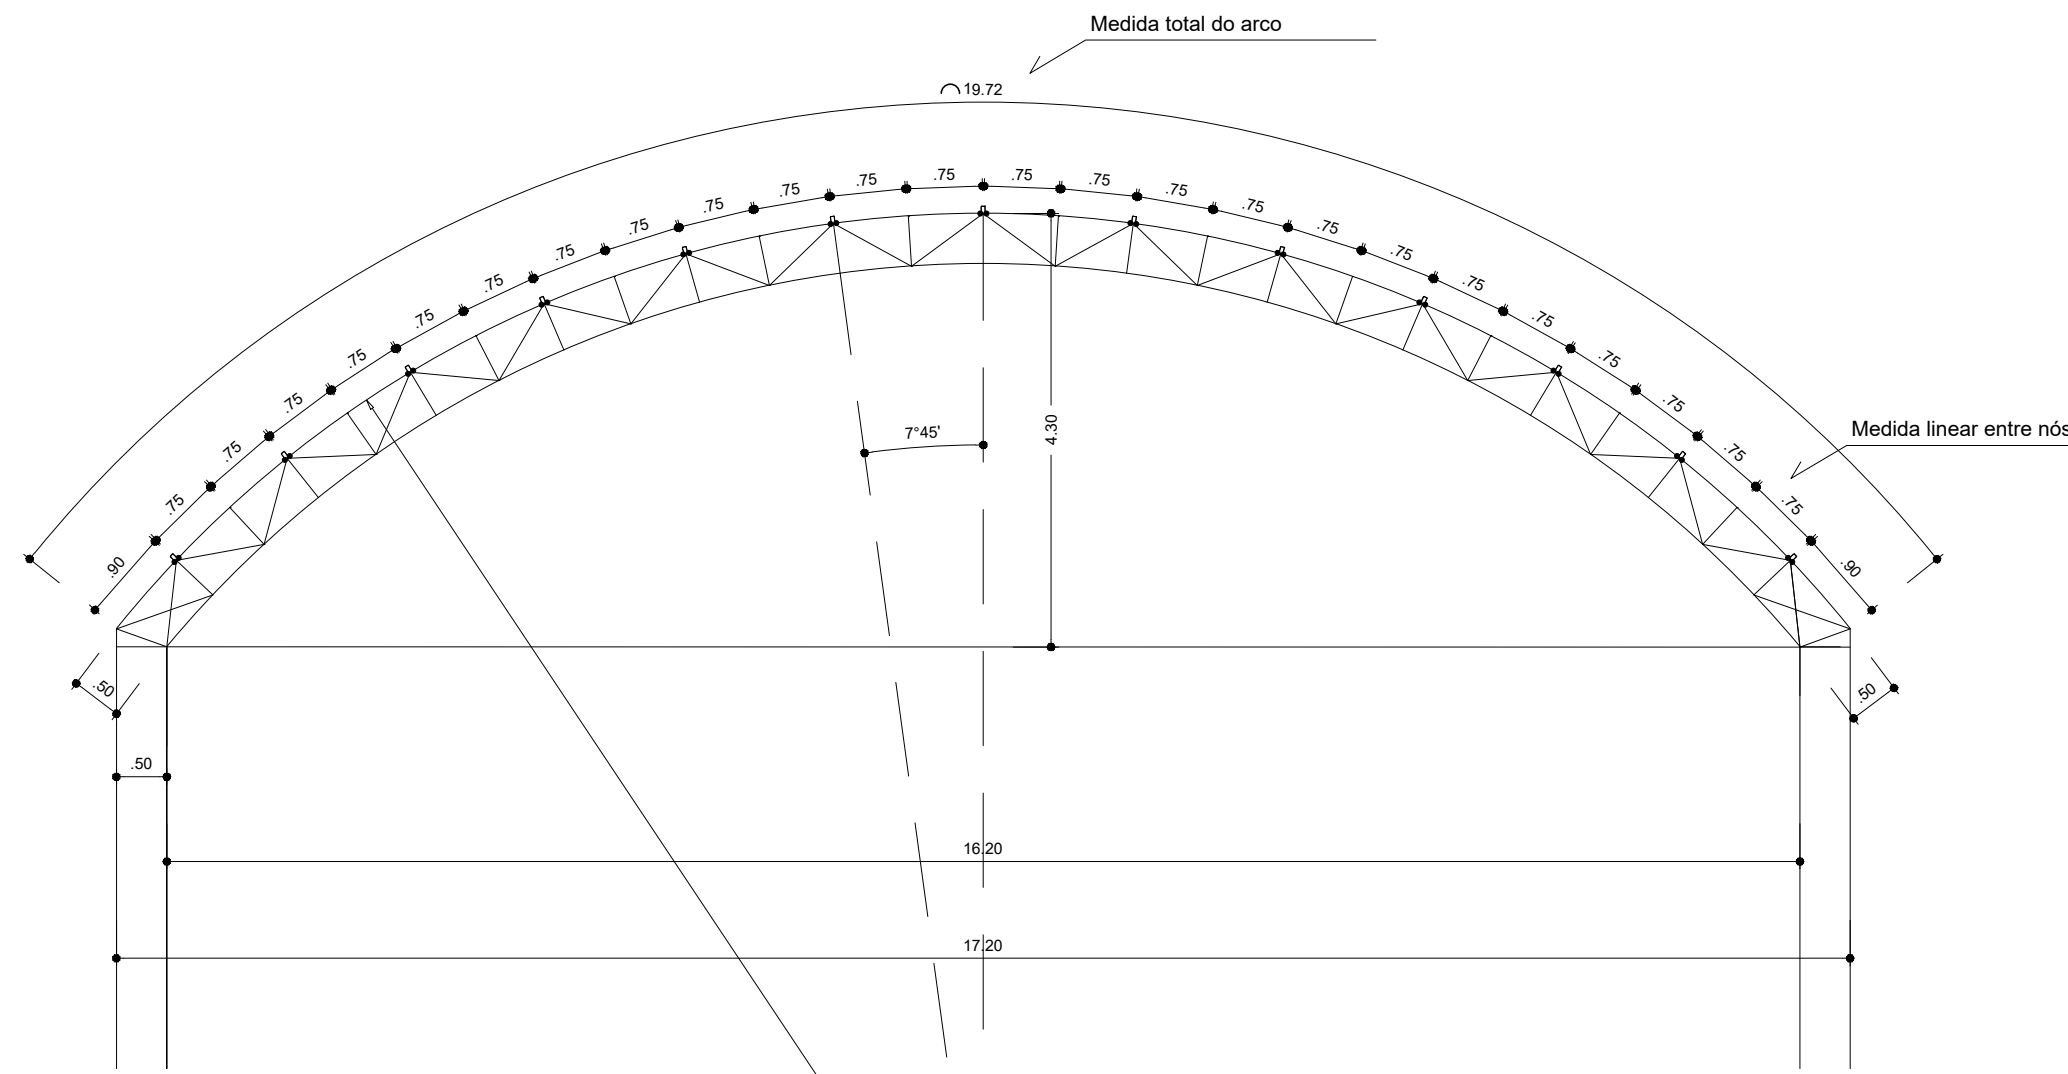


PLANTA DE MEDIDAS DOS ARCOS
ESCALA: 1/75

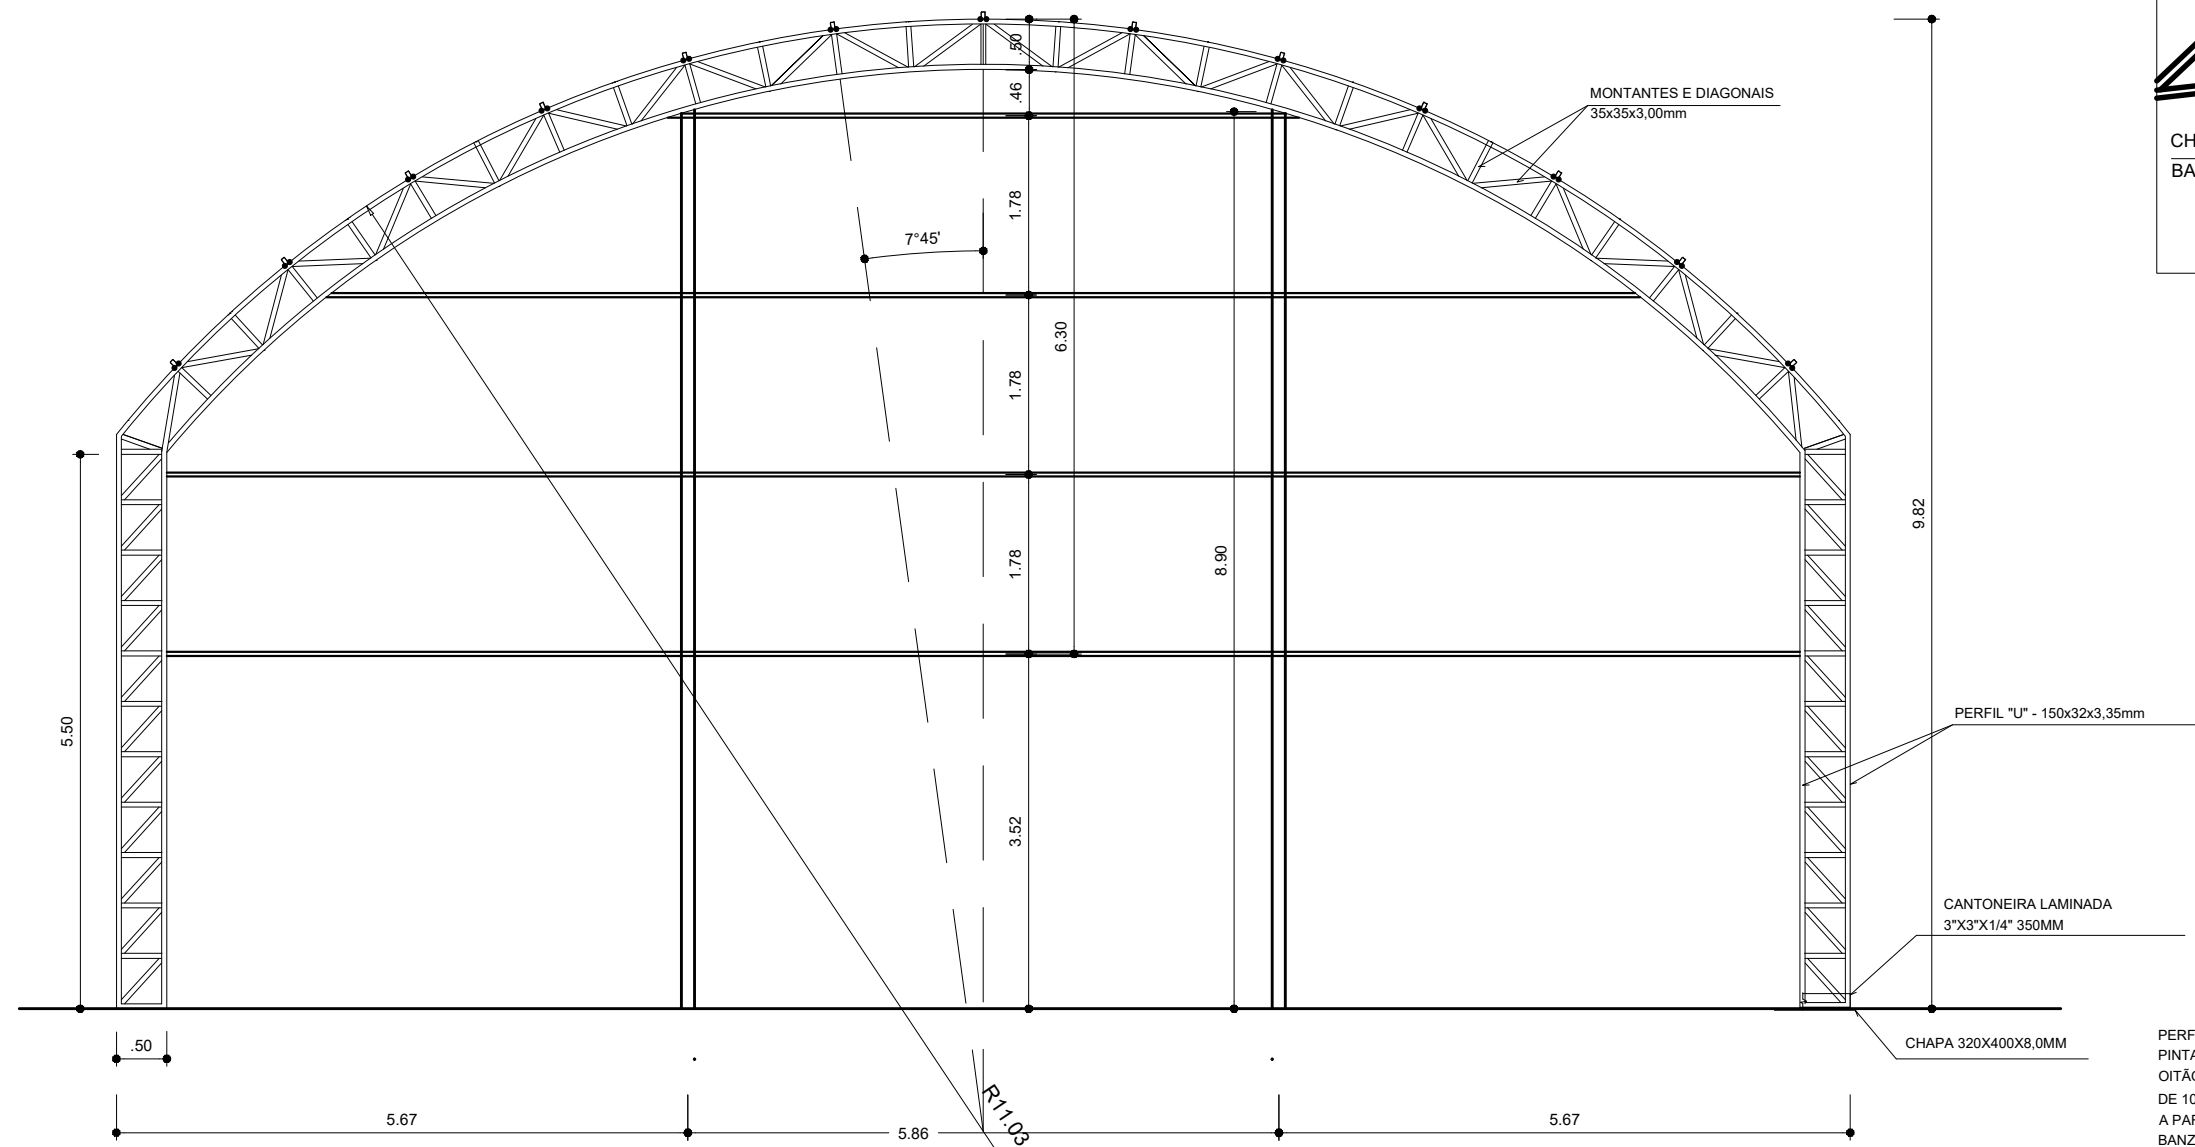


PLANTA DOS ARCOS E PILARES
ESCALA: 1/75


VIGA DE RIGIDEZ (VR) - 10 PEÇAS
SEM ESCALA

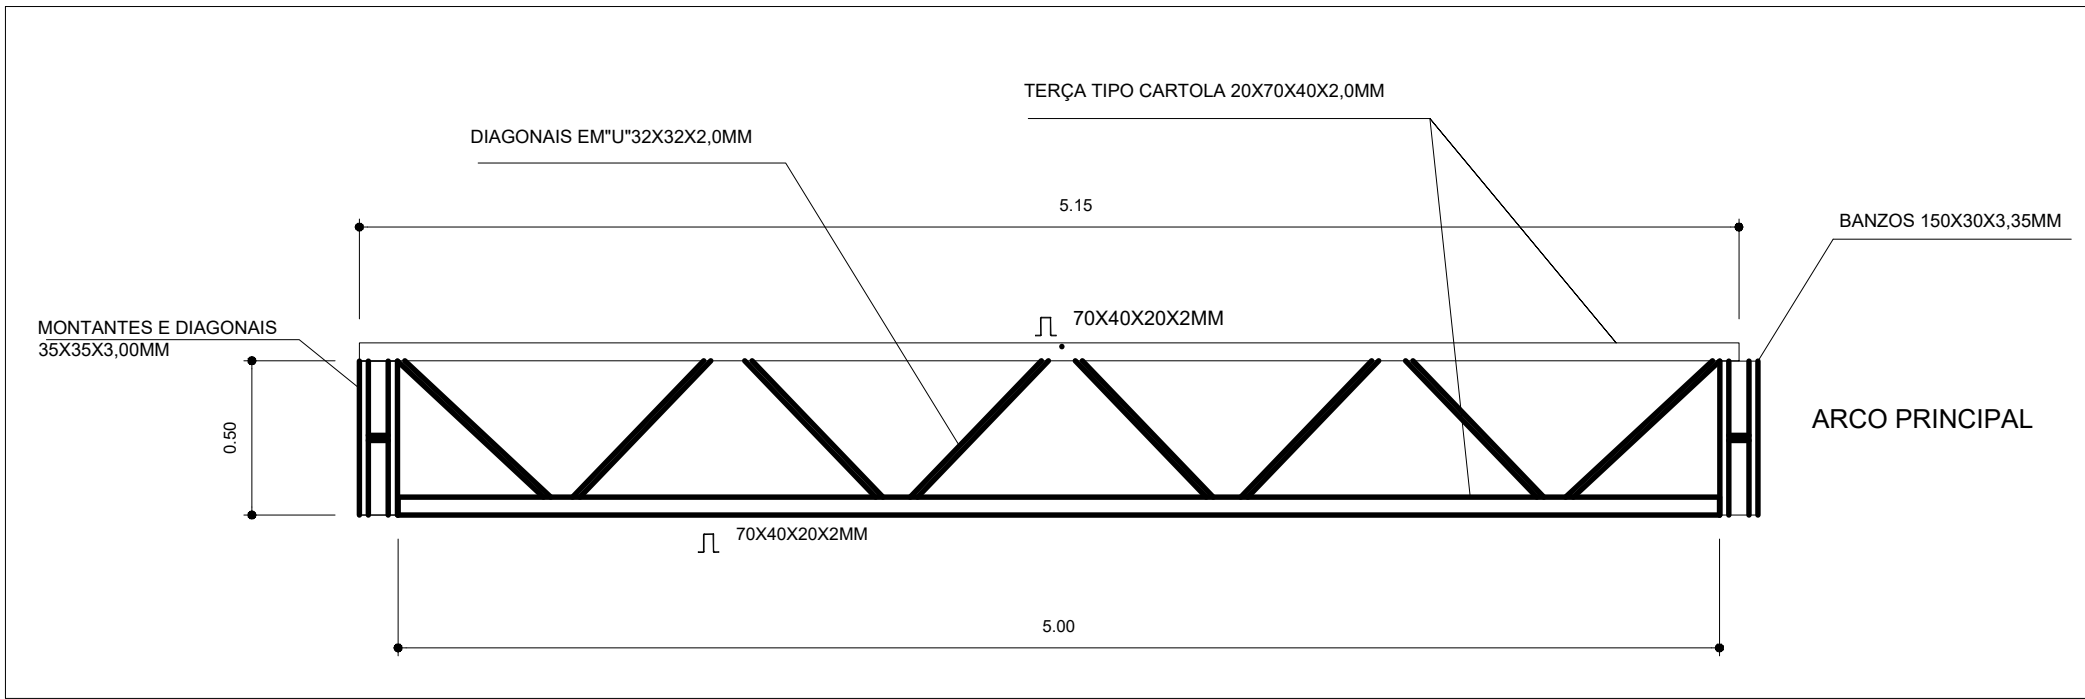


EMENDA CENTRAL DO ARCO
SEM ESCALA

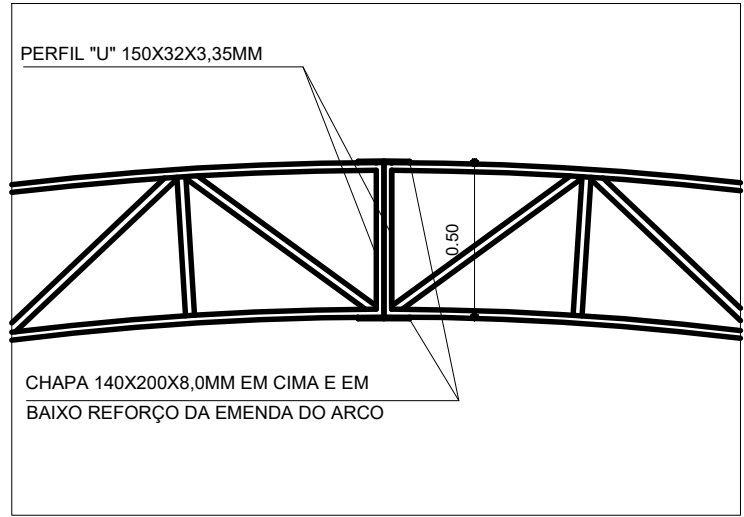


DETALHE DA FIXAÇÃO DO CONTAVENTAMENTO
SEM ESCALA

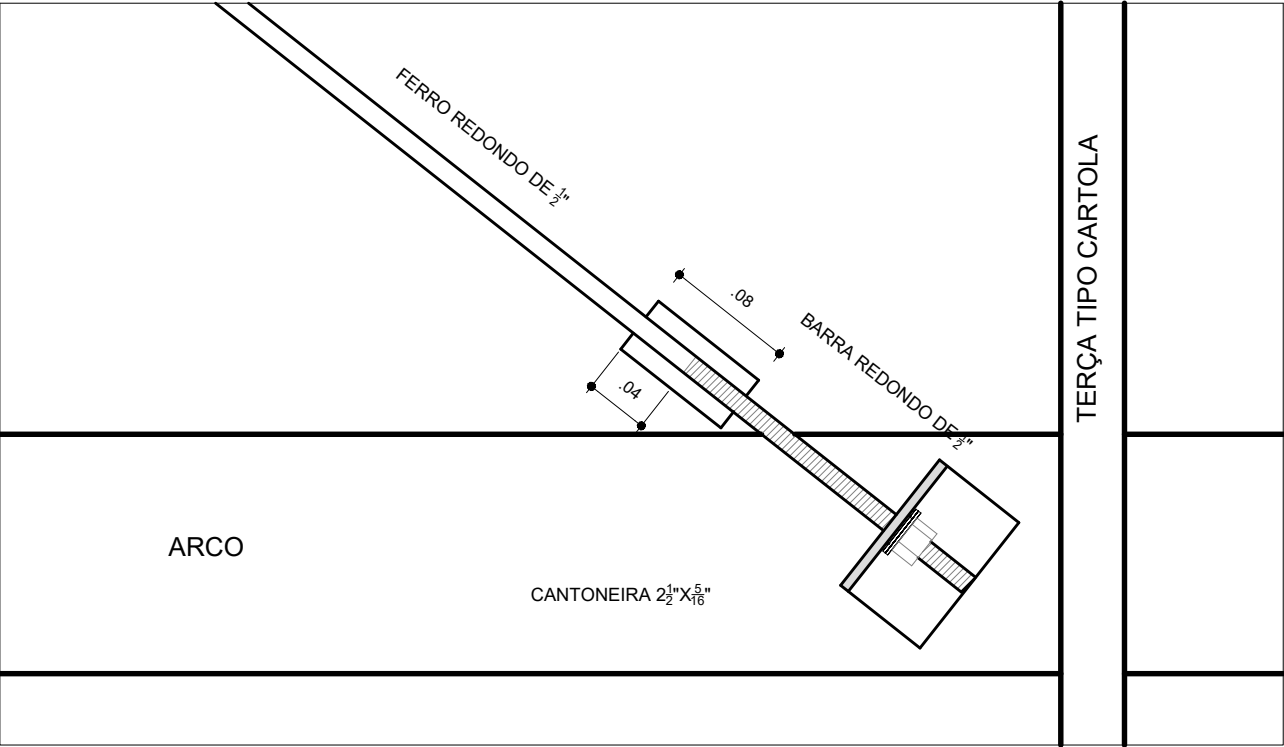


DETALHES DAS CHAPAS
ESCALA: 1/10

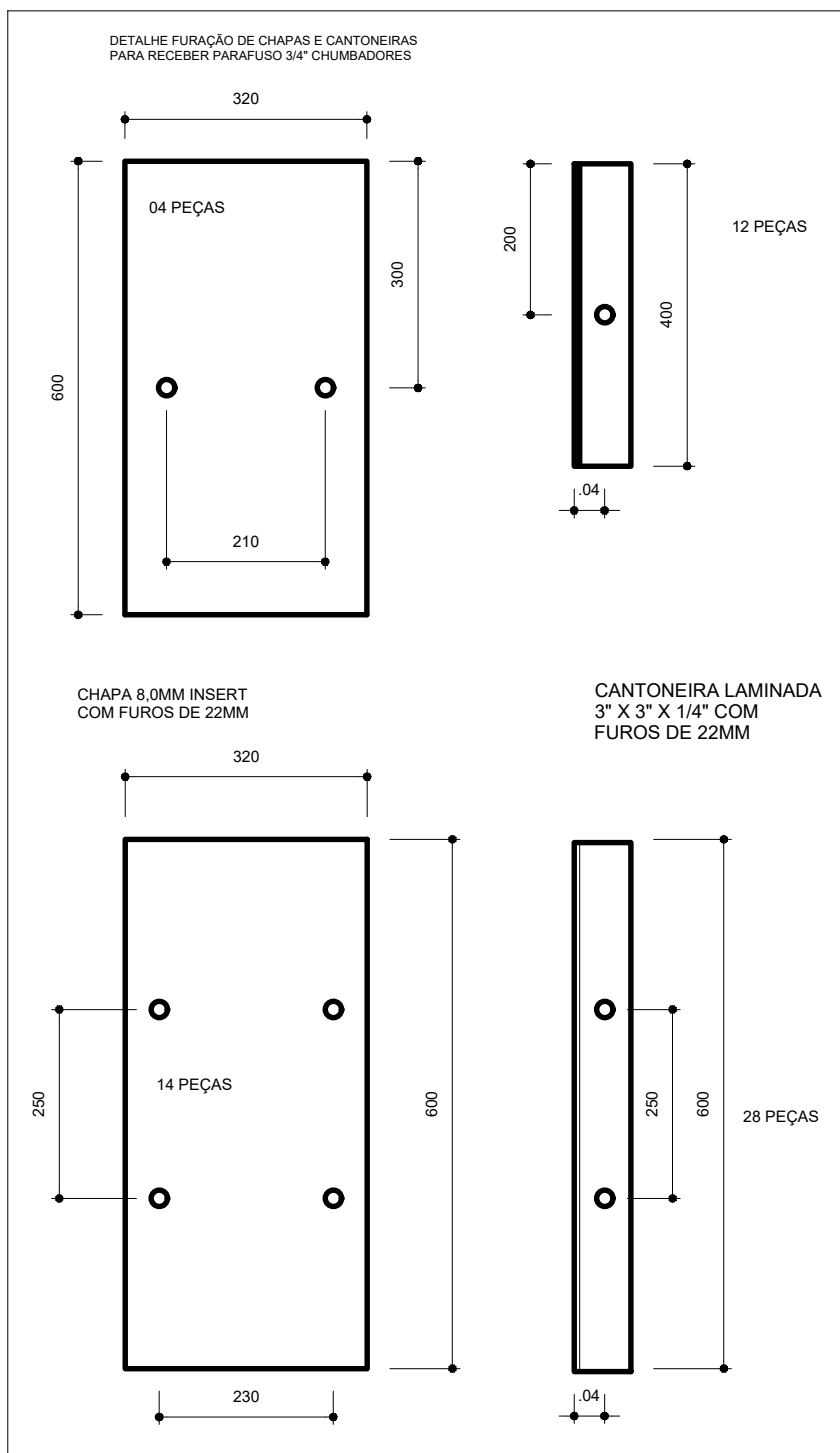

DETALHE DA MÃO FRANCESA.
SEM ESCALA

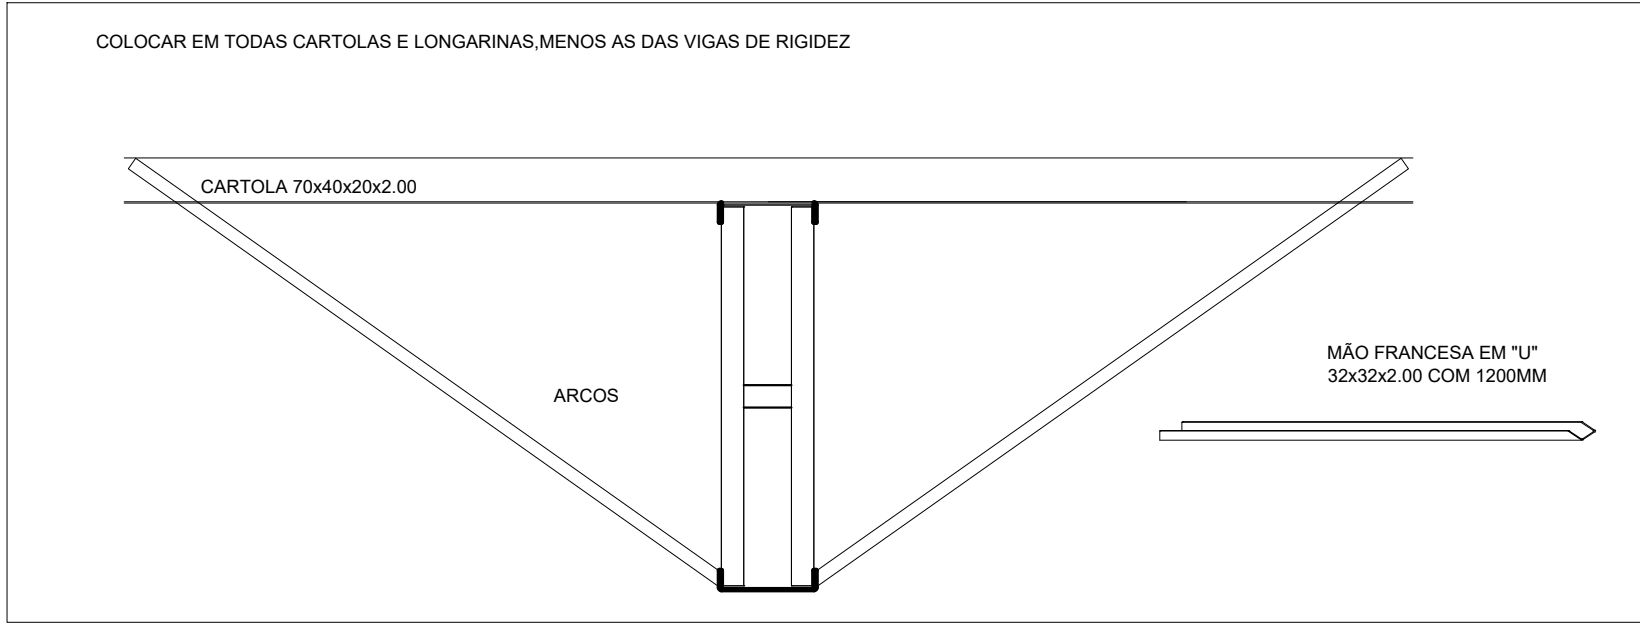

PLANTA DOS PILARES LATERAIS
ESCALA 1:50

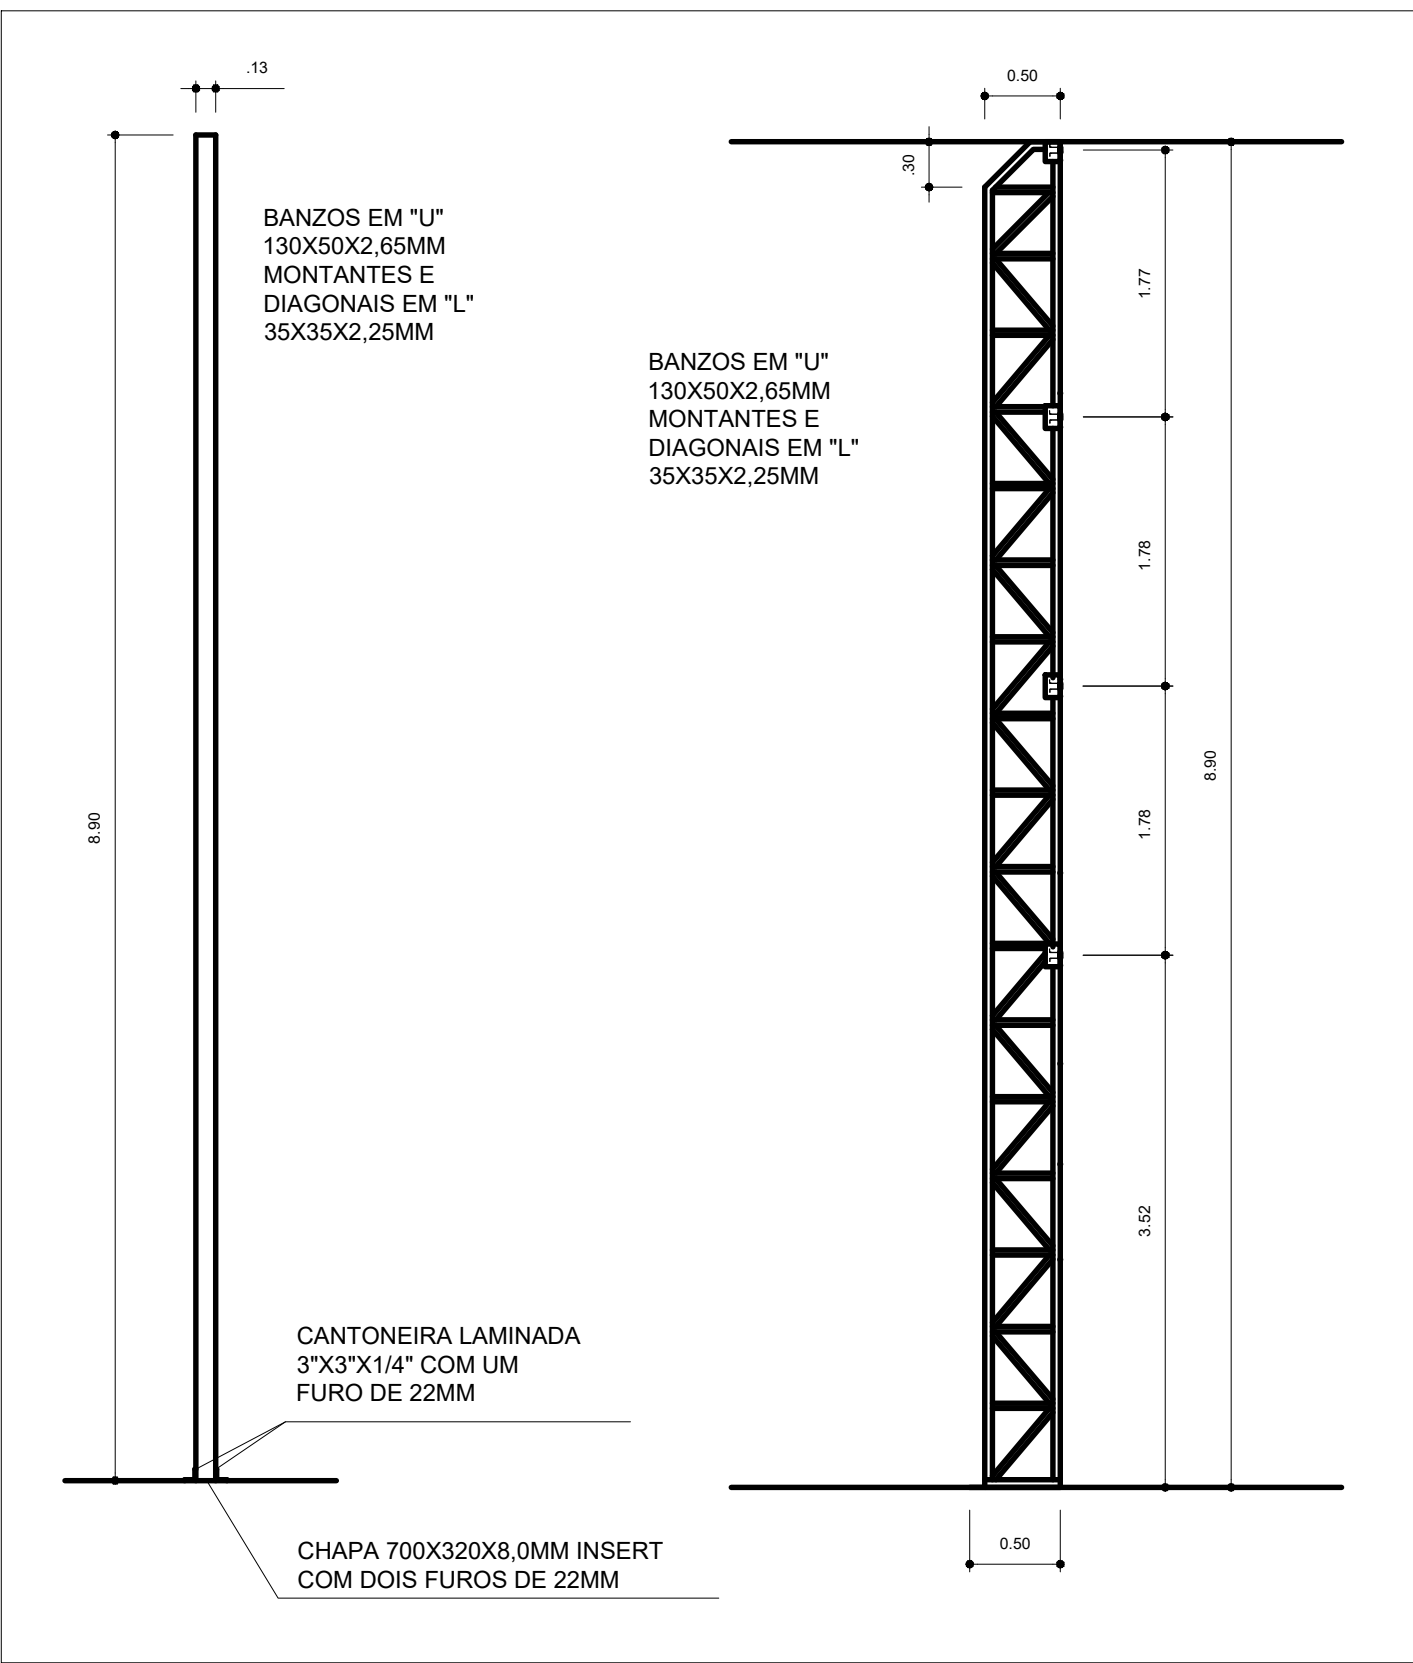

PROJETOS E ENGENHARIA LTDA.
Parque Domingos Luis, 207 - Jardim São Paulo, São Paulo - SP

CINTIA
HARUMI
SICITO

Assinado de forma
digital por CINTIA
HARUMI
SICITO:
Data: 2023.02.22
15:08:03 -03'00'

REFORMA E CONSTRUÇÃO DE COBERTURA DE QUADRA

ESTRUTURA METÁLICA - CORTES E DETALHES - EMEB VILLAGE
ESTRADA DOS INDIOS, 2300 - JD AMANDA CAIUBI, 08587-000 - ITAQUAQUECETUBA - SP

ENGº CINTIA H. SICITO - ARQ. e ENGº CINTIA H. SICITO

02/02

REVISÃO R.00 DATA JAN/2023 DESCRIÇÃO REVISÃO GERAL

VERIFICAÇÃO

ESCALA REVISÃO

INDICADA 00