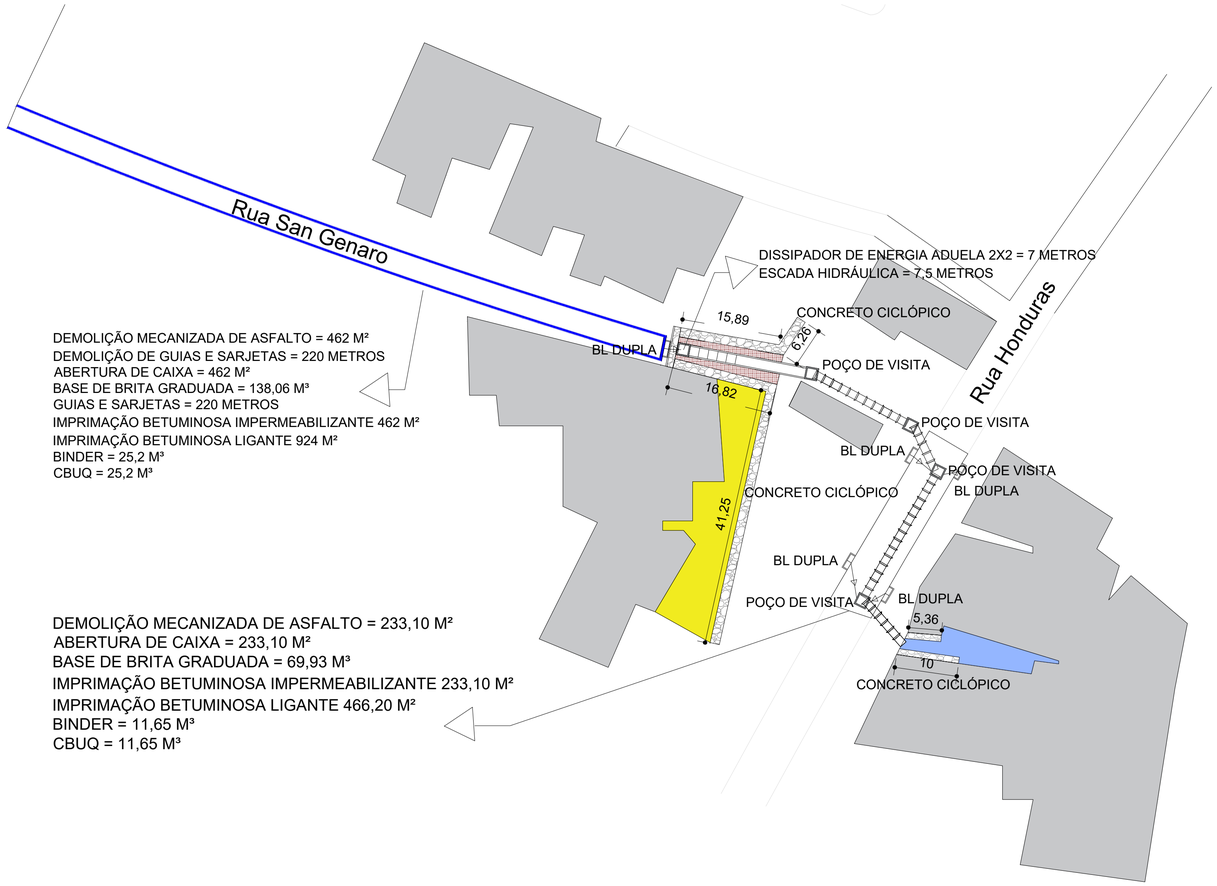


CONCRETO CICLÓPICO


PAVIMENTAÇÃO

CONCRETO PROJETADO


ATERRO

TROCA DE GUIA E SARJETA

TUBO DE CONCRETO PA2 800 MM

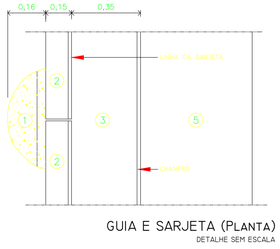


GUIA E SARJETA (PLANTA)
DETALHE SEM ESCALA

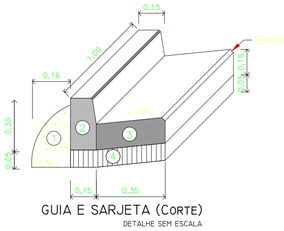


GUIA E SARJETA (CORTE)
DETALHE SEM ESCALA

1 ESCORA (BOLA)
2 GUIA DE CONCRETO TIPO PMSP FCk=30,0 MPa
3 SARJETA DE CONCRETO FCk=25 MPa
4 LASTRO DE CONCRETO FCk=15,0 MPa
5 RUA


CAIXA PARA BOCA DE LOBO DUPLA EM BLOCOS DE CONCRETO

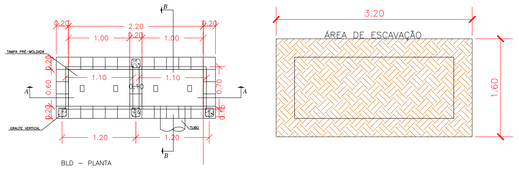

BLD – PLANTA

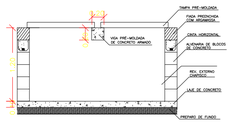


BLD – CORTE A

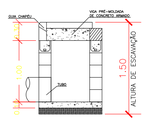


BLD – CORTE B

EMBASAMENTO PARA TUBOS
SEM ESCALA

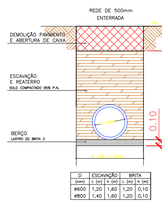


Ø	ESCAVAÇÃO		BRITA
(mm)	L (m)	H (m)	e (m)
Ø600	1,30	1,40	0,10
Ø800	1,40	1,60	0,10

POÇO DE VISITA RETANGULAR EM ALVENARIA COM BLOCOS DE CONCRETO

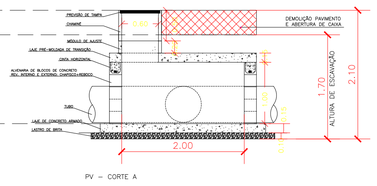

PV – CORTE A

PV – PLANTA

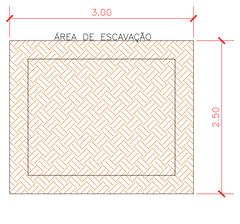

NOTAS:
1 – DIMENSÕES E ELEVAÇÕES EM METROS, EXCETO ONDE INDICADO
2 – AS REDES EXISTENTE SEM CADASTRO DEVERÃO SER SONDADAS NA ÉPOCA DA EXECUÇÃO DA OBRA

Nº	DESCRIÇÃO	DATA
00	EMISSÃO INICIAL	09/12/25
01		
02		
03		
04		

gov.br
Documento assinado digitalmente
JOAO ALBERTO PIASCENTINI SOUZA
Data: 01/06/2026 15:52:39-0300
Verifique em https://validar.iti.gov.br

ENG° RESP.: João Alberto Piascentini Souza
ENGENHEIRO CIVIL
[redacted]

EDUARDO BOIGUES QUEROZ
RESPONSÁVEL LEGAL
PREFEITO MUNICIPAL DE ITAQUAQUECETUBA

PREFEITURA DE ITAQUAQUECETUBA
SECRETARIA DE INFRAESTRUTURA, OBRAS, HABITAÇÃO E MOBILIDADE

CONSTRUÇÃO DE ESCADA HIDRÁULICA
IMPLANTAÇÃO GERAL / DETALHES
PRANCHA: 01

LOGRADOURO: RUA SAN GENARO
BAIRRO: PEROBAL
MUNICÍPIO: ITAQUAQUECETUBA

PREFEITO MUNICIPAL:
EDUARDO BOIGUES QUEROZ
SECRETÁRIO DE OBRAS:
RODRIGO S. DO NASCIMENTO

FONTE DO RECURSO:
NÚMERO DA DEMANDA:
NÚMERO DA EMENDA:

NÚMERO DO PROJETO: PMI 2518
DATA: 09/12/25
DESENHADO POR: RODRIGO
REVISÃO: 00
ESCALA: 1:100

FISCALIZAÇÃO:
SECRETARIA MUNIC.:
DE OBRAS: