

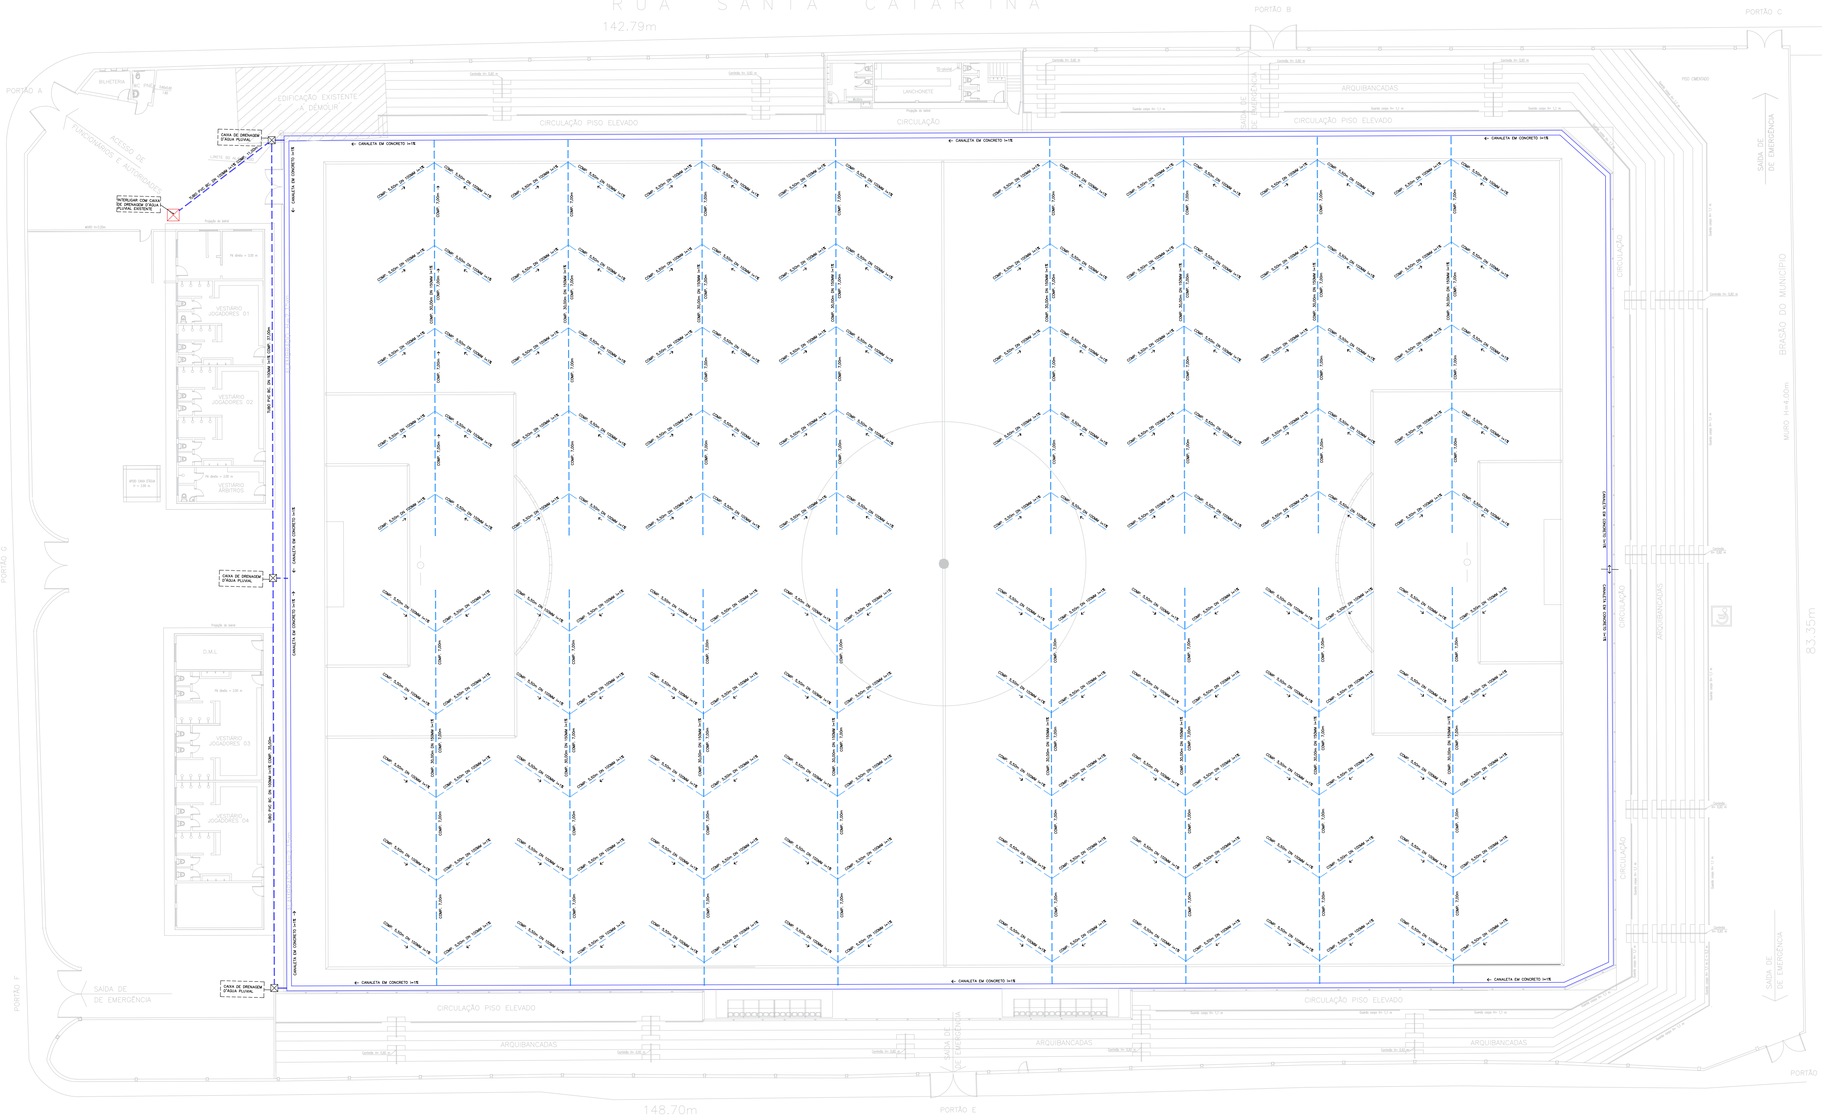


1 PLANTA DE DRENAGEM


ESCALA: 1/250

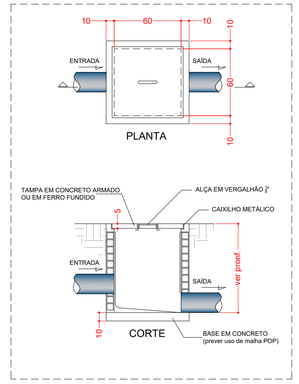

DETALHE - CAIXA DE DRENAGEM

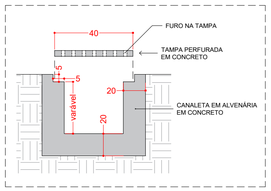

DETALHE - CANALETA

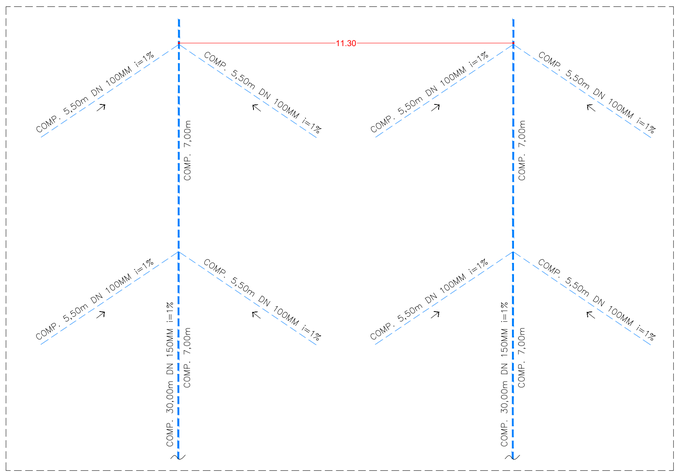

DETALHE - DRENAGEM SUPERFICIAL

EDUARDO BOIGUES QUEROZ:[redacted]

Assinado de forma digital por EDUARDO BOIGUES QUEROZ[redacted]
Dados: 2026.10.16 14:28:20 -03'00'

EDUARDO BOIGUES QUEROZ
PREFEITO MUNICIPAL

gov.br Documento assinado digitalmente
LUCIANO PAULO DE OLIVEIRA
Data: 16/10/2026 13:26:17-0300
Verifique em https://validar.iti.gov.br

LUCIANO PAULO DE OLIVEIRA
ARQUITETO
CAU-SP[redacted]

PREFEITO MUNICIPAL: EDUARDO BOIGUES QUEROZ		
SECRETARIA DE OBRAS		FOLHA: - 2/3
PROJETO: REFORMA DO ESTÁDIO MUNICIPAL DE ITAQUAQUECETUBA – CAMPO DO BRASIL		
ASSUNTO: PLANTA ARQUITETÔNICA DA SITUAÇÃO PRETENDIDA – REV 1		
LOCAL: RUA SANTA CATARINA X RUA GOIÁS X RUA MATO GROSSO, S/N, BAIRRO MORRO BRANCO ITAQUAQUECETUBA– SP		
SECRETÁRIO MUNICIPAL DE OBRAS: ENG. RODRIGO SANTOS DO NASCIMENTO	DEMANDA: 09032021–010301 / 28010005–2021	ESCALA: 1:250 / DATA: 15/10/2026
SECRETÁRIO ADJUNTO DE OBRAS: LUCIANO PAULO DE OLIVEIRA	ART: 17424815	RESP. P/ PROJETO: LUCIANO PAULO DE OLIVEIRA

A1