
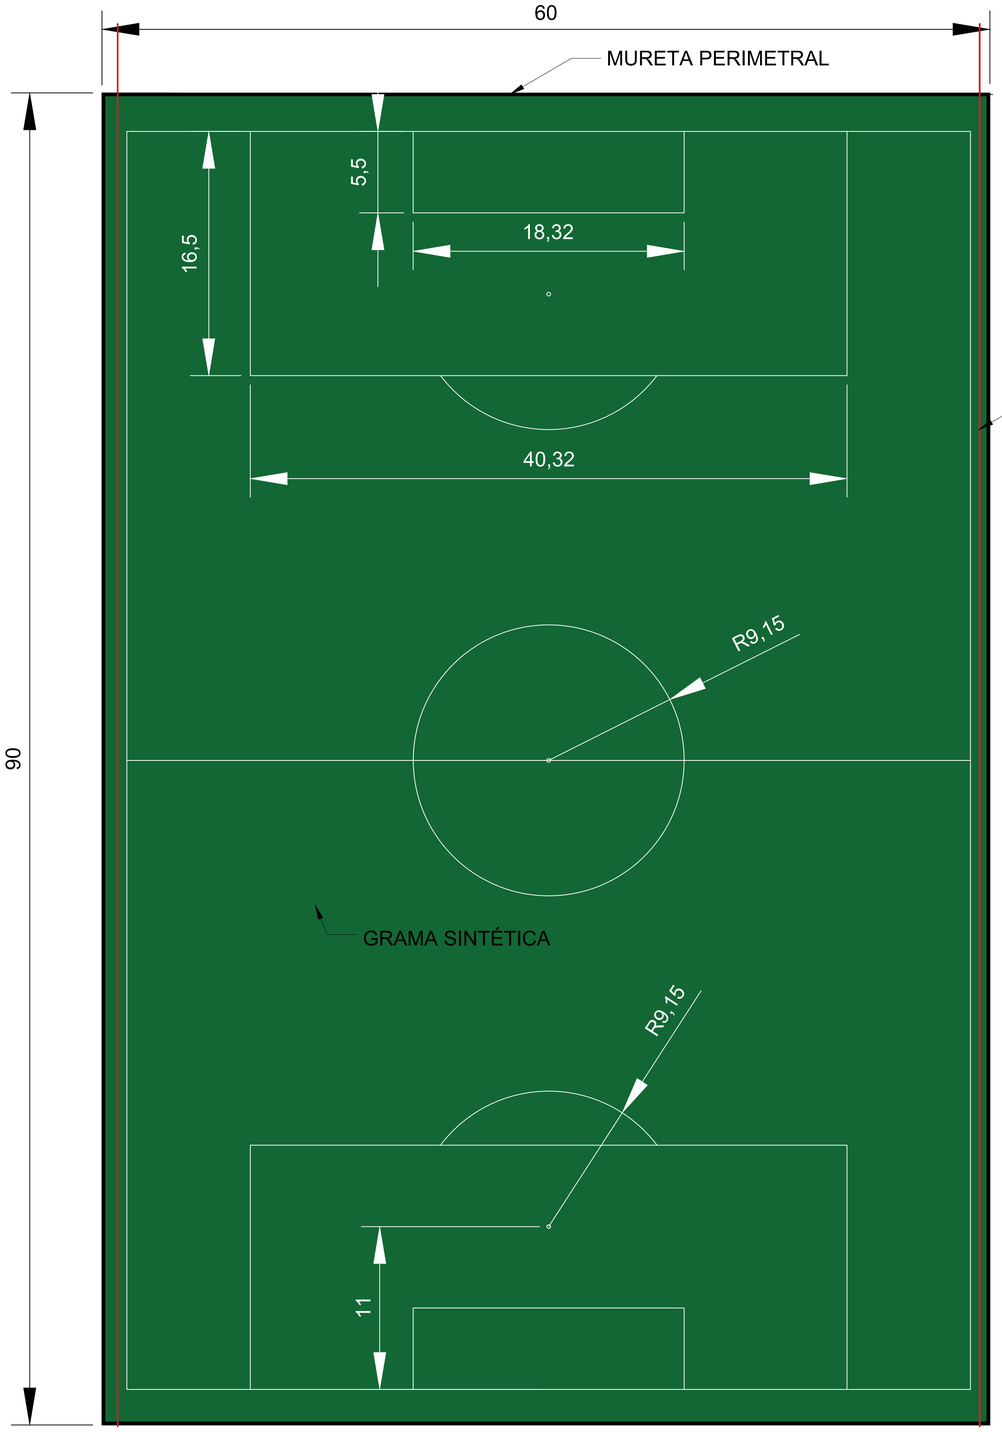


IMPLANTAÇAO DO CAMPO

DETALHE - BASE

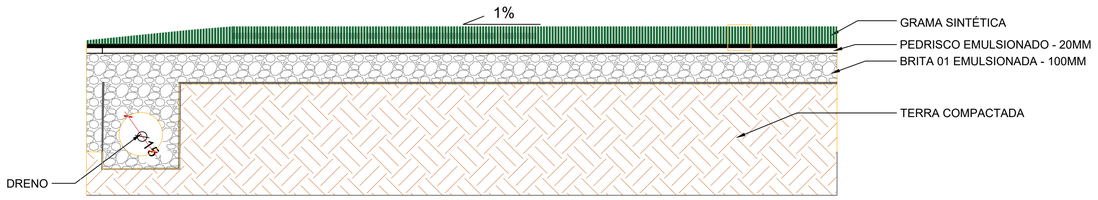

DETALHE - BASE

EDUARDO BOIGUES QUEROZ:14190379867
Assinado de forma digital por EDUARDO BOIGUES QUEROZ:14190379867
Dados: 2026.10.16 14:27:42 -03'00'

EDUARDO BOIGUES QUEROZ
PREFEITO MUNICIPAL

Documento assinado digitalmente
LUCIANO PAULO DE OLIVEIRA
Data: 16/10/2026 13:26:17-0300
Verifique em https://validar.iti.gov.br

LUCIANO PAULO DE OLIVEIRA
ARQUITETO
CAU-SP – A-57263[redacted]

PREFEITO MUNICIPAL: EDUARDO BOIGUES QUEROZ			
SECRETARIA DE OBRAS		FOLHA: –	3/3
PROJETO:	REFORMA DO ESTÁDIO MUNICIPAL DE ITAQUAQUECETUBA – CAMPO DO BRASIL		
ASSUNTO:	PLANTA ARQUITETÔNICA DA SITUAÇÃO PRETENDIDA – REV 1		
LOCAL:	RUA SANTA CATARINA X RUA GOIÁS X RUA MATO GROSSO, S/N, BAIRRO MORRO BRANCO ITAQUAQUECETUBA– SP		
SECRETÁRIO MUNICIPAL DE OBRAS: ENG. RODRIGO SANTOS DO NASCIMENTO	DEMANDA: 09032021-010301 / 28010005-2021	ESCALA: 1:250	DATA: 16/10/2026
SECRETÁRIO ADJUNTO DE OBRAS: LUCIANO PAULO DE OLIVEIRA	ART: 17424815	RESP. P/ PROJETO: LUCIANO PAULO DE OLIVEIRA	

A1