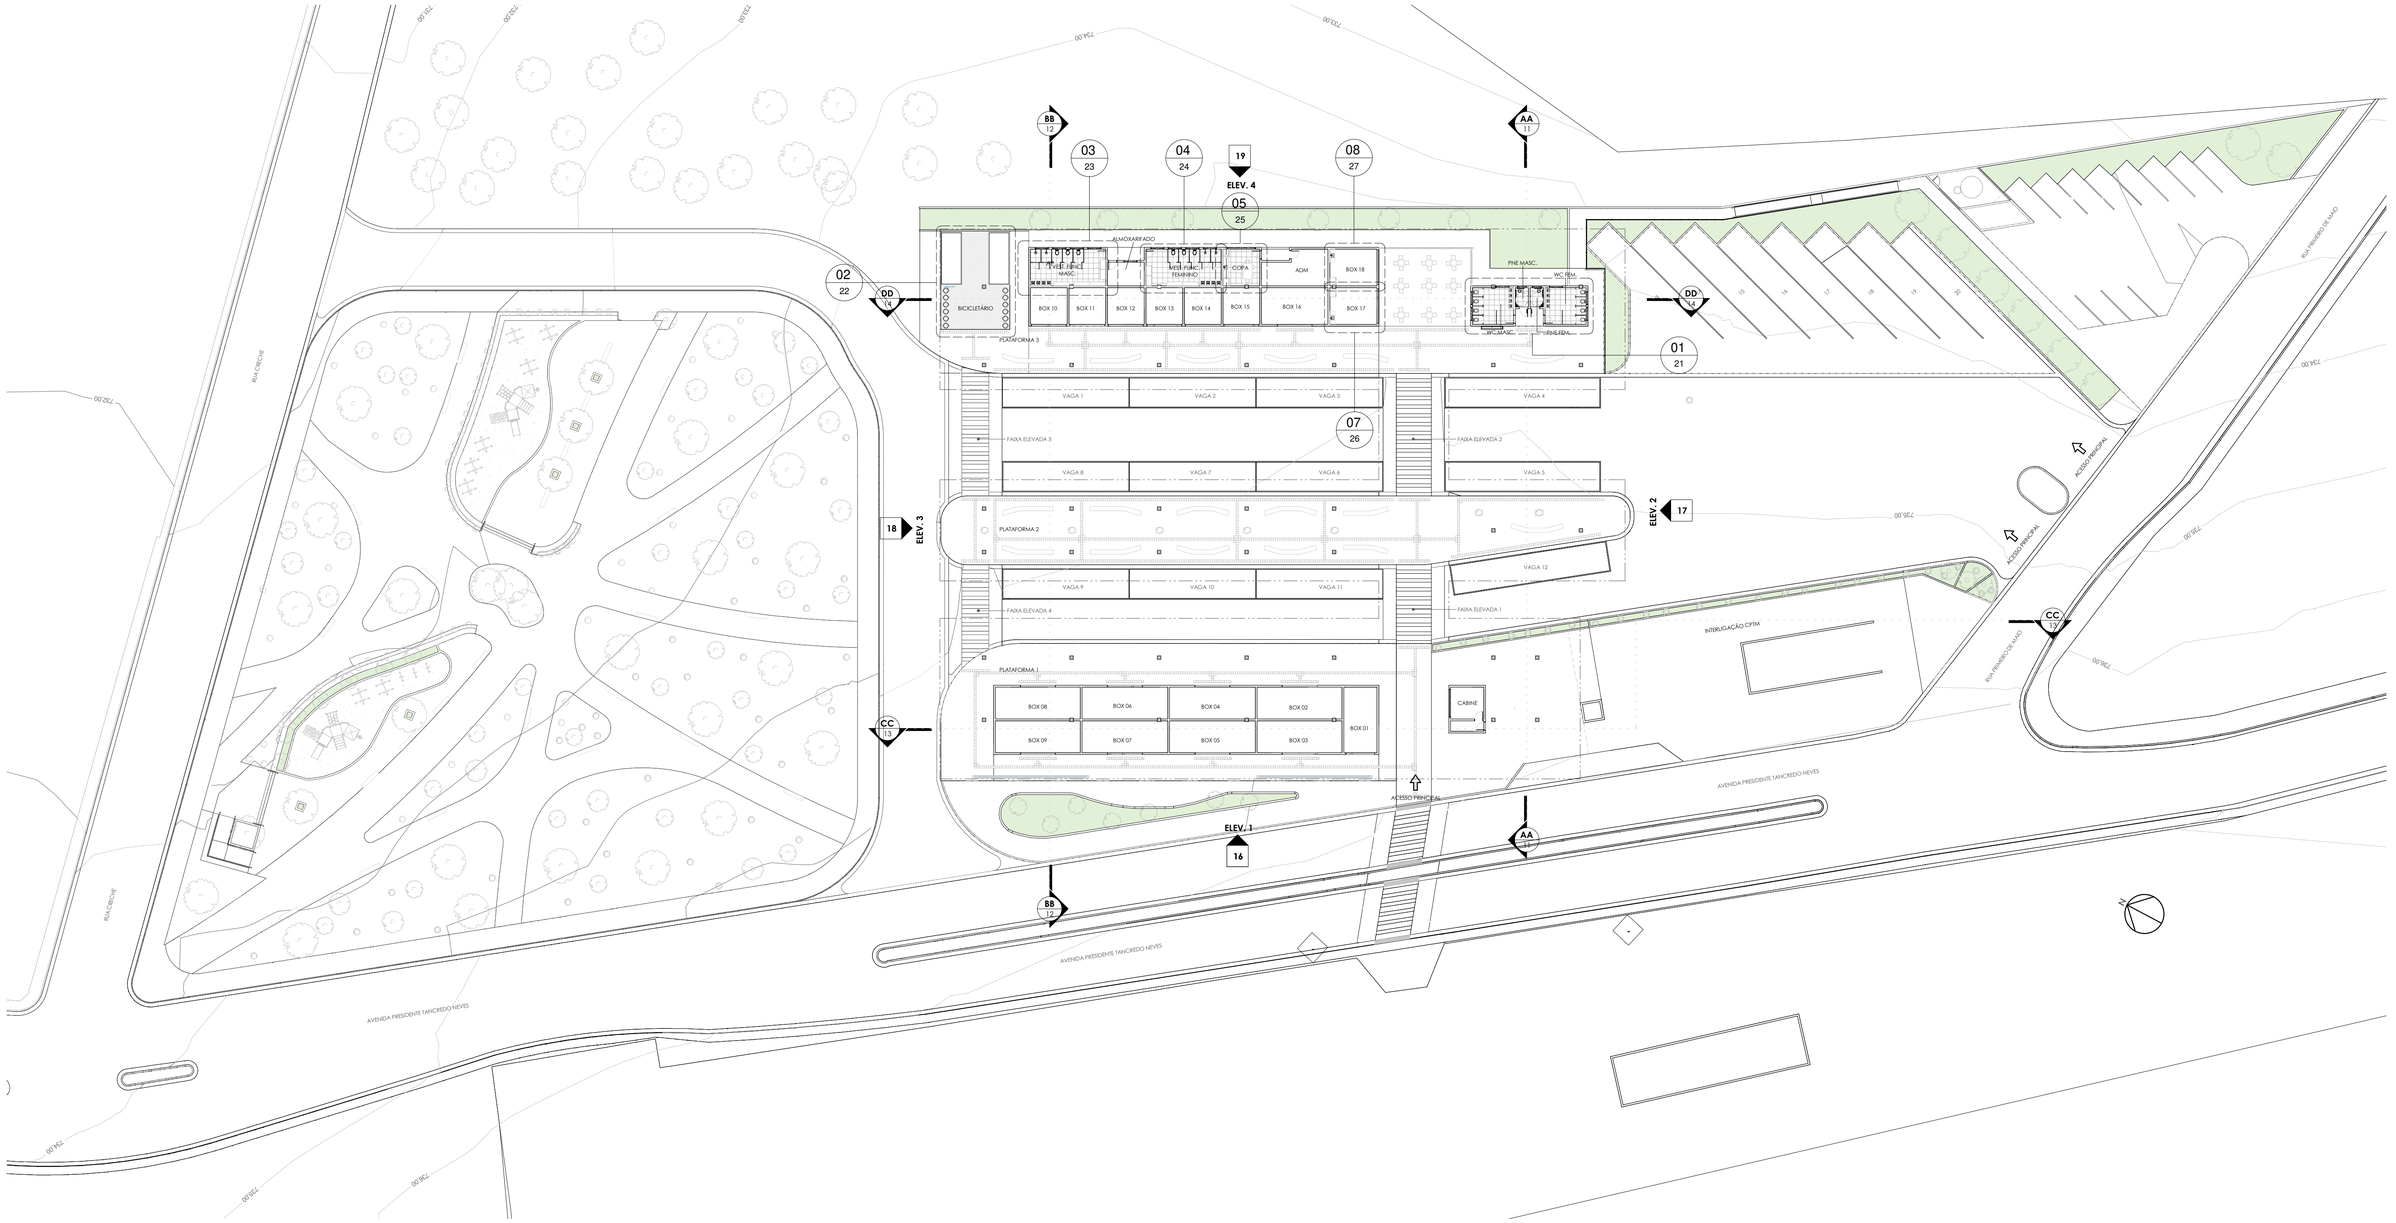


1 IMPLANTAÇÃO

1 : 350

QUADRO DE ÁREAS

Nº	DESCRIÇÃO/PAVIMENTO	ÁREA (m²)
1	ÁREA CONSTRUIDA TÉRREO	3.800,60 m²
2	ÁREA PLATAFORMA 1	2.236,60 m²
3	ÁREA PLATAFORMA 2	571,61 m²
4	ÁREA PLATAFORMA 3	1.215,80 m²
5	ÁREA VERDE	725,05 m²
6	ÁREA INTERTRAVADO	328,90 m²
7	ASFALTO	5.163,90 m²
6	ÁREA TOTAL CONSTRUIDA	3.800,60 m²
7	ÁREA TOTAL TERRENO	m²

PLANTA DE SITUAÇÃO (SEM ESCALA)



RGSE PROJETOS E ENGENHARIA

PROJETOS E ENGENHARIA LTDA
Parque Domingos Luis, 207 - Jd. São Paulo, São Paulo - SP.
CNPJ 38.880.696/0001-60 [redacted]

CLIENTE:
PREFEITURA MUNICIPAL DE ITAQUAQUECETUBA

PROJETO:
TERMINAL RODOVIÁRIO INTERMODAL
AVENIDA PRESIDENTE TANCREDO NEVES - S/N

ETAPA:
PROJETO EXECUTIVO DE ARQUITETURA
IMPLANTAÇÃO


FOLHA: 01

REVISÃO	DATA	DESCRIÇÃO	ARQ
00	AGOSTO/2023	EMISSÃO INICIAL	


RESPONSÁVEL TÉCNICO: CREA: [redacted] ART: 000 DESENHO: **DOUGLAS BUENO FAUSTINO**

ESCALA: 1 : 350 | REVISÃO: 00

FORMATO A1

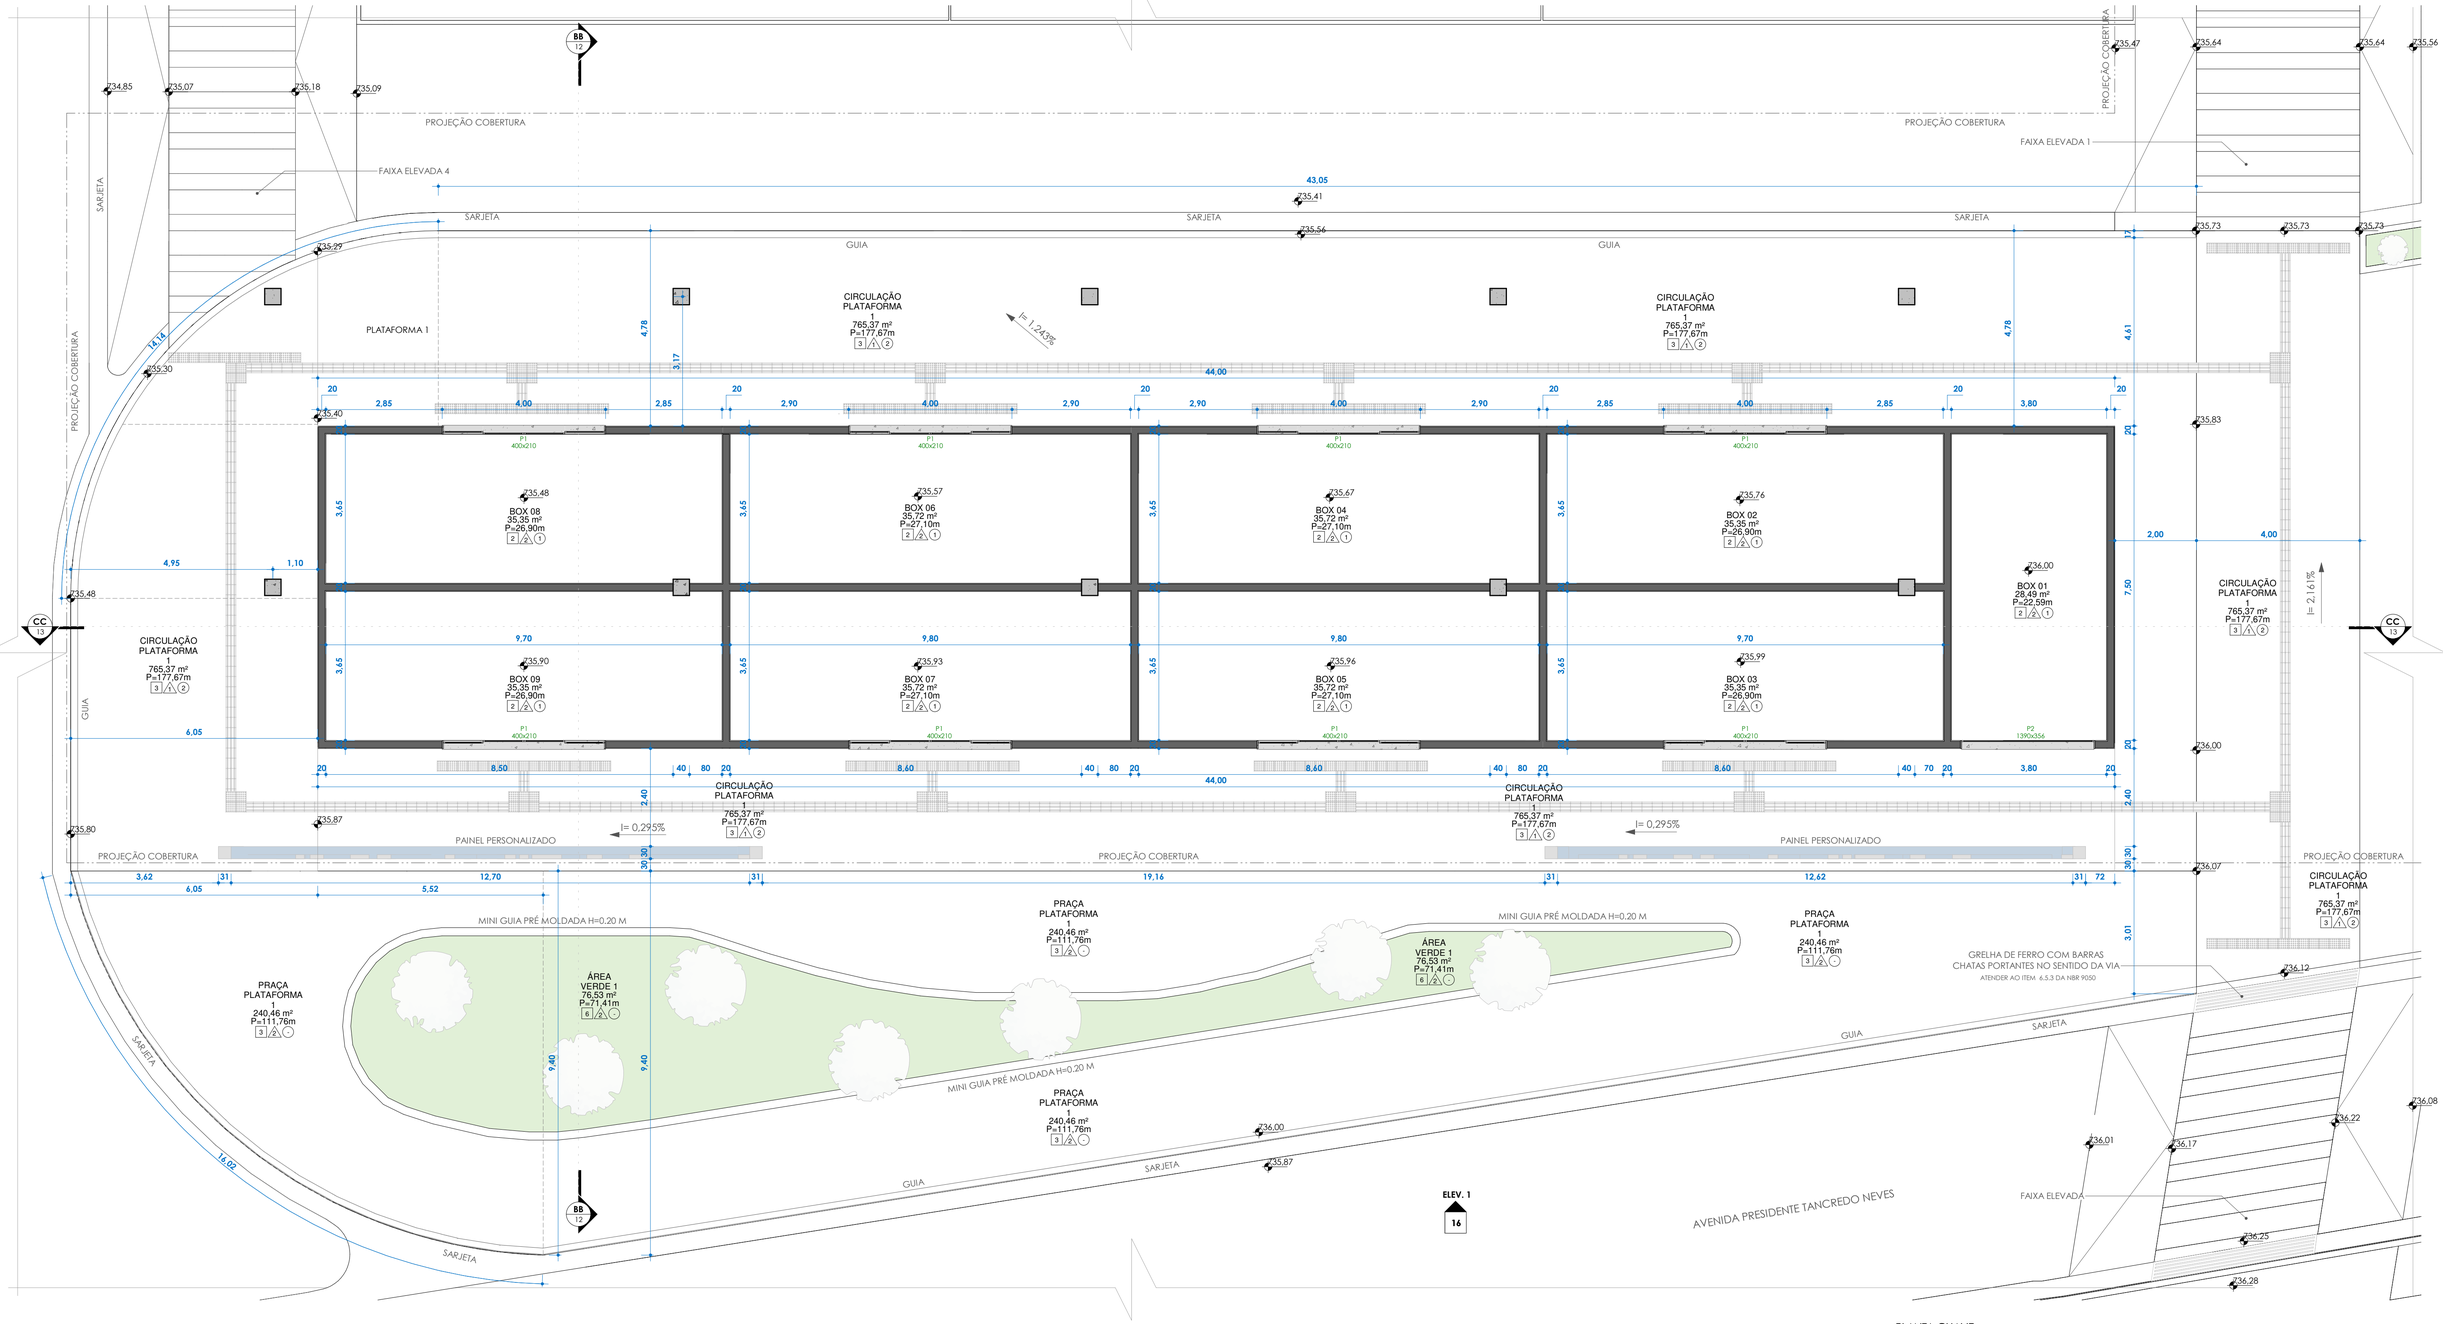

PLANTA CHAVE

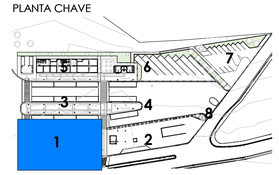

PLANTA DE SITUAÇÃO (SEM ESCALA)



TABELA AMBIENTE

NOME	ÁREA	PISO	PAREDE	FORRO
ACESSO PEDESTRE ESTAC.	246,75 m²	3	2	-
ADM	26,82 m²	2	2	1
ALMOXARIFADO	11,34 m²	2	2	1
BICICLETÁRIO	191,32 m²	4	2	1
BOX 01	28,49 m²	2	2	1
BOX 02	35,35 m²	2	2	1
BOX 03	35,35 m²	2	2	1
BOX 04	35,72 m²	2	2	1
BOX 05	35,72 m²	2	2	1
BOX 06	35,72 m²	2	2	1
BOX 07	35,72 m²	2	2	1
BOX 08	35,35 m²	2	2	1
BOX 09	35,35 m²	2	2	1
BOX 10	17,64 m²	2	2	1
BOX 11	17,60 m²	2	2	1
BOX 12	17,64 m²	2	2	1
BOX 13	17,60 m²	2	2	1

TABELA AMBIENTE

NOME	ÁREA	PISO	PAREDE	FORRO
BOX 14	17,64 m²	2	2	1
BOX 15	17,60 m²	2	2	1
BOX 16	31,92 m²	2	2	1
BOX 17	22,64 m²	2	2	1
BOX 18	22,64 m²	2	2	1
CABINE	19,21 m²	2	2	1
CIRCULAÇÃO PLATAFORMA 1	765,37 m²	3	1	2
CIRCULAÇÃO PLATAFORMA 3	371,47 m²	3	1	2
CIRCULAÇÃO SERVIÇOS	134,38 m²	3	1	2
COPA	17,60 m²	1	3	1
ELEVADOR CPTM	3,82 m²	-	-	-
ESTACIONAMENTO VEÍCULOS	426,89 m²	5	1	-
ESTACIONAMENTO ÔNIBUS	673,60 m²	5	1	-
INTEGRAÇÃO CPTM	679,10 m²	3	2	-
PLATAFORMA 2	569,68 m²	3	1	2

TABELA AMBIENTE

NOME	ÁREA	PISO	PAREDE	FORRO
PNE FEM.	3,30 m²	1	3	1
PNE MASC.	3,30 m²	1	3	1
PRAÇA ALIMENTAÇÃO	92,92 m²	3	1	2
PRAÇA PLATAFORMA 1	240,46 m²	3	2	-
varanda	14,91 m²			
VEST. FUNC. FEMININO	36,08 m²	1	3	1
VEST. FUNC. MASC.	36,08 m²	1	3	1
WC FEM.	19,70 m²	1	3	1
WC MASC.	19,70 m²	1	3	1
ÁREA VERDE9	219,69 m²	6	2	-
ÁREA VERDE 1	76,53 m²	6	2	-
ÁREA VERDE 2	12,92 m²	6	2	-
ÁREA VERDE 3	29,66 m²	6	2	-
ÁREA VERDE 4	7,87 m²	6	2	-
ÁREA VERDE 5	5,75 m²	6	2	-
ÁREA VERDE 6	140,65 m²	6	2	-
ÁREA VERDE 7	223,96 m²	6	2	-
ÁREA VERDE 8	27,02 m²	6	2	-

TABELA PEÇAS HIDROSSONITÁRIAS

CÓD.	DESCRIÇÃO	QUANT.
HD1	VASO SANITÁRIO	17
H02	CUBA CERÂMICA	19
H03	TORNEIRA	16
H04	BACIA ACESSÍVEL	2
H05	LAVATÓRIO ACESSÍVEL	2
H06	CHUVEIRO	4

Tabela de Portas - Área

Cód.	Quant.	Dimensões Largura	Altura	Área	Descrição
P3	9	90 cm	210 cm	1,89 m²	Porta de Madeira com uma folha de abrir
P4	18	80 cm	180 cm	1,44 m²	Porta de Madeira com uma folha de abrir
P5	2	93 cm	211 cm	1,96 m²	Porta de Madeira com uma folha de abrir acessibilidade
Po1	2	90 cm	220 cm	1,98 m²	PORTÃO DE FERRO UMA FOLHA DE ABRIR

Tabela de Janelas - Área

Cód.	Quantidade	Dimensões Largura	Altura	Área	Descrição
CX01	3	310 cm	100 cm	3,10 m²	Caixilho em alumínio de correr com vidro - branco
CX02	15	140 cm	50 cm	0,70 m²	Caixilho em alumínio maxim-ar com vidro - branco
CX03	2	90 cm	50 cm	0,45 m²	Caixilho em alumínio maxim-ar com vidro - branco

	PISO TÁTIL DIRECIONAL 25X25 CM	1142
	PISO TÁTIL ALERTA 25X25 CM	1317

TABELA DE ACABAMENTOS

PISO

Nº/SIMBOLO	DESCRIÇÃO
1	REVESTIMENTO CERÂMICO ASSENTADO COM ARGAMASSA PRÉ-FABRICADA E REJUNTE EPOXI - COR A DEFINIR
2	CONTRA PISO DESEMPENADO EM CONCRETO
3	CALÇADA EM CONCRETO ARMADO
4	BLOCOS INTERTRAVADOS DE CONCRETO PRÉ-MOLDADO COM ESPESSURA 6CM
5	PAVIMENTAÇÃO ASFÁLTICA
6	GRAMA

PAREDE

Nº/SIMBOLO	DESCRIÇÃO
1	PINTURA LATÉX ACRÍLICA SOBRE MASSA ACRÍLICA BARRADO 1,5 M
2	PINTURA LATÉX ACRÍLICA SOBRE MASSA CORRIDA - COR A DEFINIR
3	REVESTIMENTO CERÂMICO ASSENTADO COM ARGAMASSA PRÉ-FABRICADA E REJUNTE EPOXI - COR A DEFINIR

FORRO/TETO

Nº/SIMBOLO	DESCRIÇÃO
1	LAJE COM PINTURA ACRÍLICA - COR BRANCO FOSCO
2	TELHA METÁLICA TRAPEZOIDAL (TIPO "SANDUICHE") COM PINTURA ELETROSTÁTICA NA COR BRANCO

QUADRO DE ÁREAS

Nº	DESCRIÇÃO/PAVIMENTO	ÁREA (m²)
1	ÁREA CONSTRUIDA TÉRREO	3.800,60 m²
2	ÁREA PLATAFORMA 1	2.236,60 m²
3	ÁREA PLATAFORMA 2	571,61 m²
4	ÁREA PLATAFORMA 3	1.215,80 m²
5	ÁREA VERDE	725,05 m²
6	ÁREA INTERTRAVADO	328,90 m²
7	ASFALTO	5.163,90 m²

6	ÁREA TOTAL CONSTRUIDA	3.800,60 m²
7	ÁREA TOTAL TERRENO	m²

REVISÃO	DATA	DESCRIÇÃO	ARQ
00	AGOSTO/2023	EMISSÃO INICIAL	

RGSE PROJETOS E ENGENHARIA

PROJETOS E ENGENHARIA LTDA
Parque Domingos Luís, 207 - Jd. São Paulo, São Paulo - SP.
CNPJ 38.880.696/0001-60 [redacted]

CLIENTE: PREFEITURA MUNICIPAL DE ITAQUAQUECETUBA

PROJETO: TERMINAL RODOVIÁRIO INTERMODAL
AVENIDA PRESIDENTE TANCREDO NEVES - S/N


ETAPA: PROJETO EXECUTIVO DE ARQUITETURA
PLANTA 1

FOLHA: 02

RESPONSÁVEL TÉCNICO: CREA: [redacted] ART: 000 DESENHO: DOUGLAS BUENO FAUSTINO

ESCALA: Como indicado REVISÃO: 00

FORMATO A1

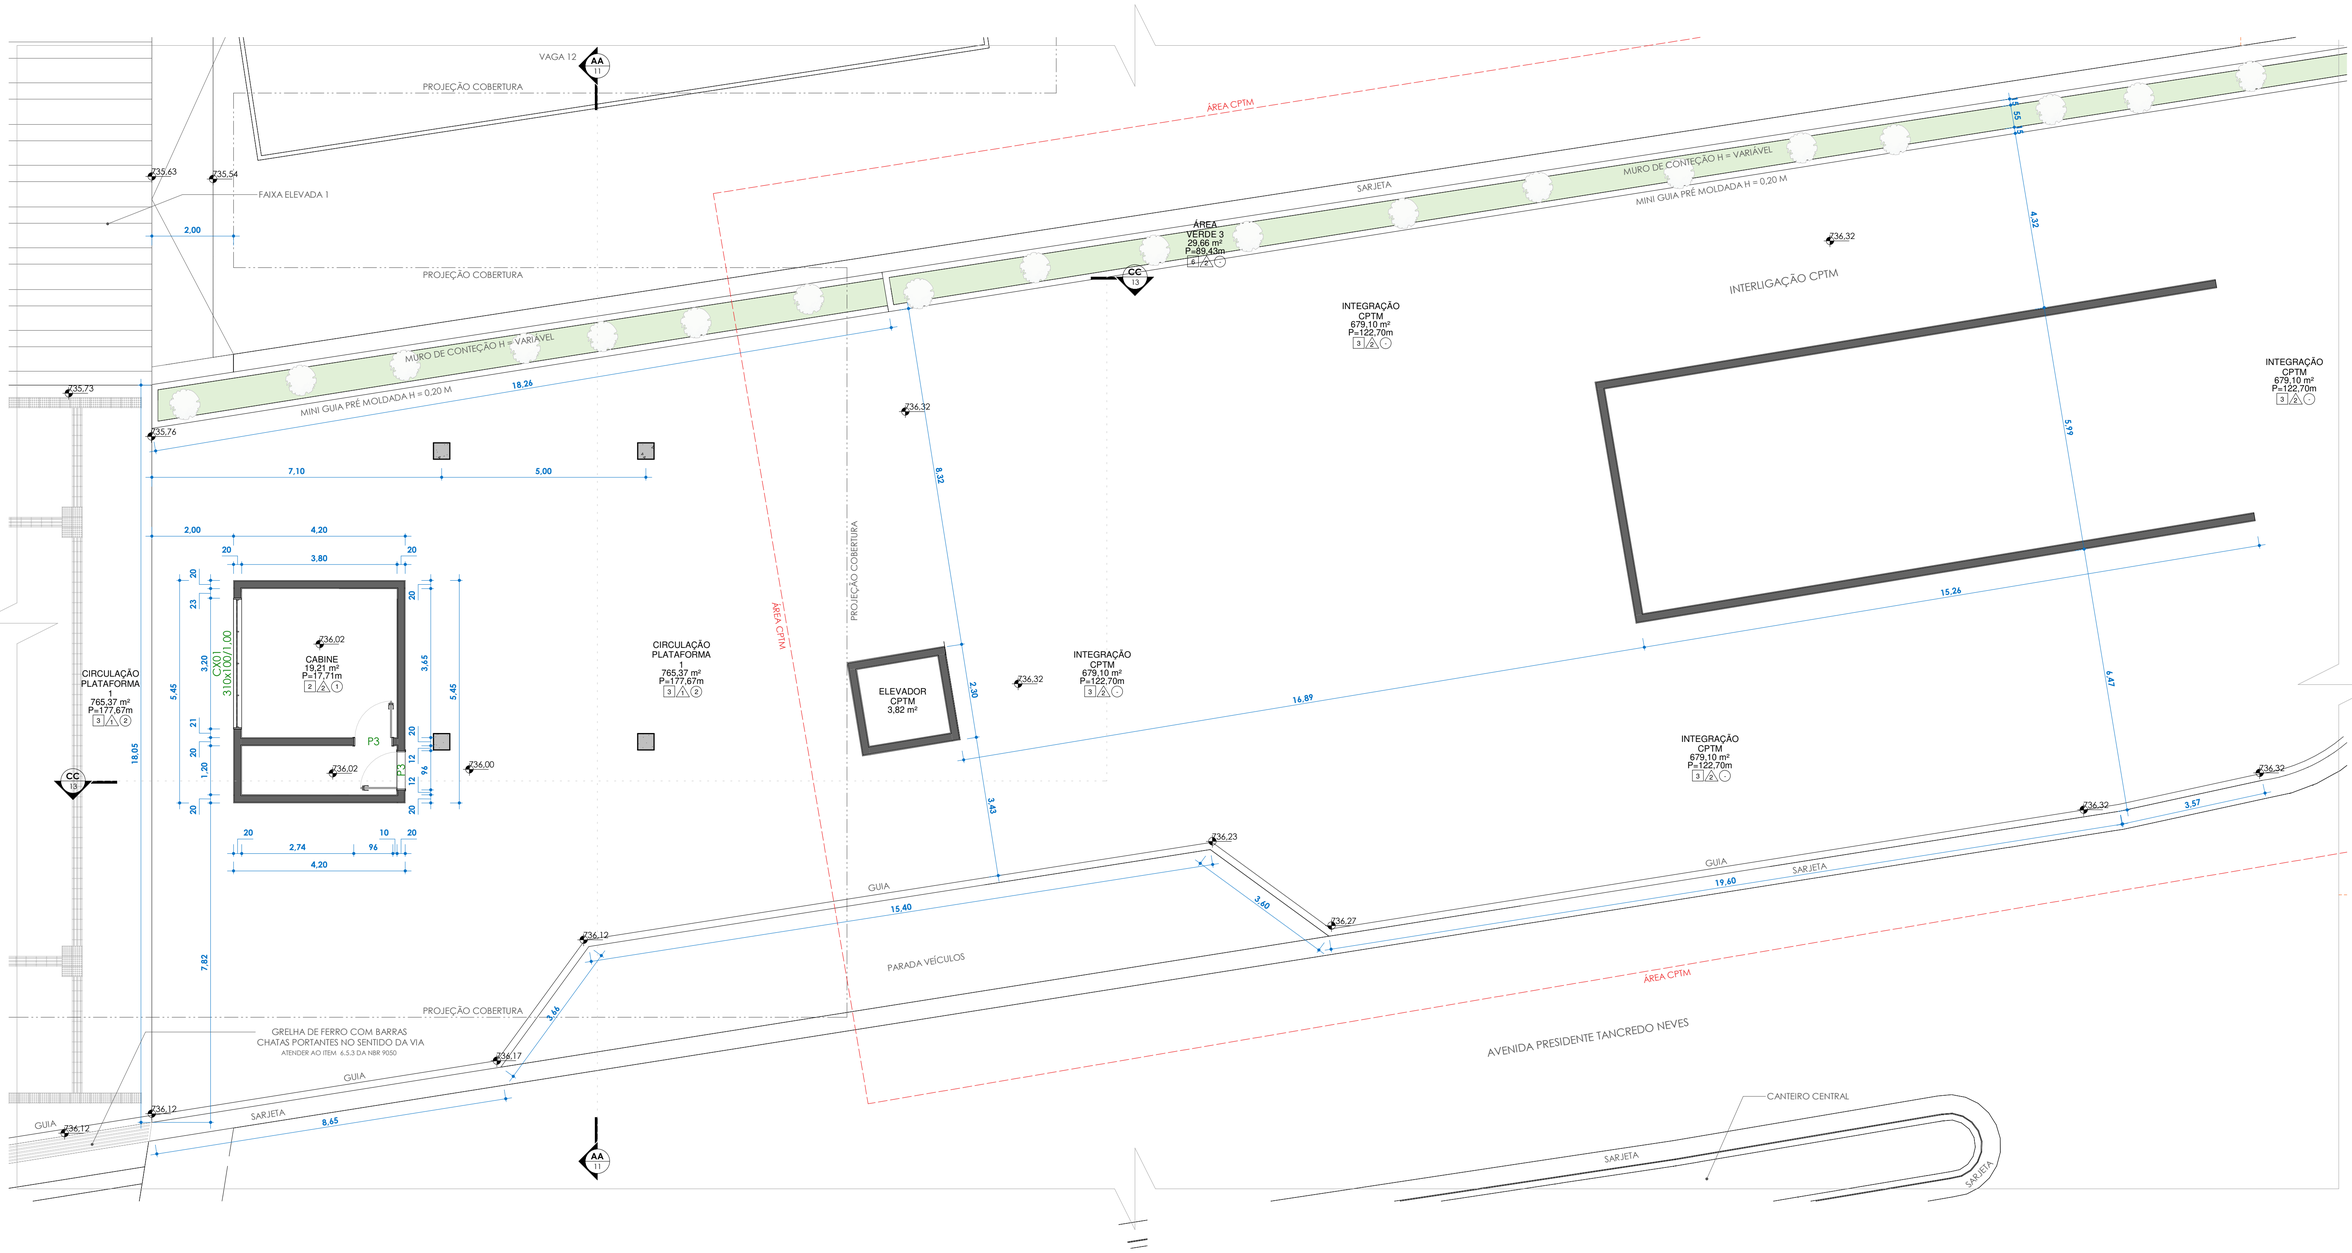

1 PLANTA 2

1 : 75

TABELA AMBIENTE

NOME	ÁREA	PISO	PAREDE	FORRO
ACESSO PEDESTRE ESTAC.	246,75 m²	3	2	-
ADM	26,82 m²	2	2	1
ALMOXARIFADO	11,34 m²	2	2	1
BICICLETÁRIO	191,32 m²	4	2	1
BOX 01	28,49 m²	2	2	1
BOX 02	35,35 m²	2	2	1
BOX 03	35,35 m²	2	2	1
BOX 04	35,72 m²	2	2	1
BOX 05	35,72 m²	2	2	1
BOX 06	35,72 m²	2	2	1
BOX 07	35,72 m²	2	2	1
BOX 08	35,35 m²	2	2	1
BOX 09	35,35 m²	2	2	1
BOX 10	17,64 m²	2	2	1
BOX 11	17,60 m²	2	2	1
BOX 12	17,64 m²	2	2	1
BOX 13	17,60 m²	2	2	1

TABELA AMBIENTE

NOME	ÁREA	PISO	PAREDE	FORRO
BOX 14	17,64 m²	2	2	1
BOX 15	17,60 m²	2	2	1
BOX 16	31,92 m²	2	2	1
BOX 17	22,64 m²	2	2	1
BOX 18	22,64 m²	2	2	1
CABINE	19,21 m²	2	2	1
CIRCULAÇÃO PLATAFORMA 1	765,37 m²	3	1	2
CIRCULAÇÃO PLATAFORMA 3	371,47 m²	3	1	2
CIRCULAÇÃO SERVIÇOS	134,38 m²	3	1	2
COPA	17,60 m²	1	3	1
ELEVADOR CPTM	3,82 m²	-	-	-
ESTACIONAMENTO VEÍCULOS	426,89 m²	5	1	-
ESTACIONAMENTO ÔNIBUS	673,60 m²	5	1	-
INTEGRAÇÃO CPTM	679,10 m²	3	2	-
PLATAFORMA 2	569,68 m²	3	1	2

TABELA AMBIENTE

NOME	ÁREA	PISO	PAREDE	FORRO
PNE FEM.	3,30 m²	1	3	1
PNE MASC.	3,30 m²	1	3	1
PRAÇA ALIMENTAÇÃO	92,92 m²	3	1	2
PRAÇA PLATAFORMA 1	240,46 m²	3	2	-
varanda	14,91 m²			
VEST. FUNC. FEMININO	36,08 m²	1	3	1
VEST. FUNC. MASC.	36,08 m²	1	3	1
WC FEM.	19,70 m²	1	3	1
WC MASC.	19,70 m²	1	3	1
ÁREA VERDE9	219,69 m²	6	2	-
ÁREA VERDE 1	76,53 m²	6	2	-
ÁREA VERDE 2	12,92 m²	6	2	-
ÁREA VERDE 3	29,66 m²	6	2	-
ÁREA VERDE 4	7,87 m²	6	2	-
ÁREA VERDE 5	5,75 m²	6	2	-
ÁREA VERDE 6	140,65 m²	6	2	-
ÁREA VERDE 7	223,96 m²	6	2	-
ÁREA VERDE 8	27,02 m²	6	2	-

TABELA PEÇAS HIDROSSONITÁRIAS

CÓD.	DESCRIÇÃO	QUANT.
H01	VASO SANITÁRIO	17
H02	CUBA CERÂMICA	19
H03	TORNEIRA	16
H04	BACIA ACESSÍVEL	2
H05	LAVATÓRIO ACESSÍVEL	2
H06	CHUVEIRO	4

Tabela de Portas - Área

Cód.	Quant.	Dimensões Largura	Altura	Área	Descrição
P3	9	90 cm	210 cm	1,89 m²	Porta de Madeira com uma folha de abrir
P4	18	80 cm	180 cm	1,44 m²	Porta de Madeira com uma folha de abrir
P5	2	93 cm	211 cm	1,96 m²	Porta de Madeira com uma folha de abrir acessibilidade
Po1	2	90 cm	220 cm	1,98 m²	PORTÃO DE FERRO UMA FOLHA DE ABRIR

Tabela de Janelas - Área

Cód.	Quantidade	Dimensões Largura	Altura	Área	Descrição
CX01	3	310 cm	100 cm	3,10 m²	Caixilho em alumínio de correr com vidro - branco
CX02	15	140 cm	50 cm	0,70 m²	Caixilho em alumínio maxim-ar com vidro - branco
CX03	2	90 cm	50 cm	0,45 m²	Caixilho em alumínio maxim-ar com vidro - branco

PISO TÁTIL DIRECIONAL 25X25 CM	1142
PISO TÁTIL ALERTA 25X25 CM	1317

TABELA DE ACABAMENTOS

PISO

Nº/SIMBOLO	DESCRIÇÃO
1	REVESTIMENTO CERÂMICO ASSENTADO COM ARGAMASSA PRÉ-FABRICADA E REJUNTE EPOXI - COR A DEFINIR
2	CONTRA PISO DESEMPENADO EM CONCRETO
3	CALÇADA EM CONCRETO ARMADO
4	BLOCOS INTERTRAVADOS DE CONCRETO PRÉ-MOLDADO COM ESPESSURA 6CM
5	PAVIMENTAÇÃO ASFÁLTICA
6	GRAMA

PAREDE

Nº/SIMBOLO	DESCRIÇÃO
1	PINTURA LATÉX ACRÍLICA SOBRE MASSA ACRÍLICA BARRADO 1,5 M
2	PINTURA LATÉX ACRÍLICA SOBRE MASSA CORRIDA - COR A DEFINIR
3	REVESTIMENTO CERÂMICO ASSENTADO COM ARGAMASSA PRÉ-FABRICADA E REJUNTE EPOXI - COR A DEFINIR


FORRO/TETO

Nº/SIMBOLO	DESCRIÇÃO
1	LAJE COM PINTURA ACRÍLICA - COR BRANCO FOSCO
2	TELHA METÁLICA TRAPEZOIDAL (TIPO "SANDUICHE") COM PINTURA ELETROSTÁTICA NA COR BRANCO

QUADRO DE ÁREAS

Nº	DESCRIÇÃO/PAVIMENTO	ÁREA (m²)
1	ÁREA CONSTRUIDA TÉRREO	3.800,60 m²
2	ÁREA PLATAFORMA 1	2.236,60 m²
3	ÁREA PLATAFORMA 2	571,61 m²
4	ÁREA PLATAFORMA 3	1.215,80 m²
5	ÁREA VERDE	725,05 m²
6	ÁREA INTERTRAVADO	328,90 m²
7	ASFALTO	5.163,90 m²
6	ÁREA TOTAL CONSTRUIDA	3.800,60 m²
7	ÁREA TOTAL TERRENO	m²

PLANTA CHAVE

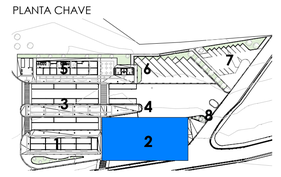

PLANTA DE SITUAÇÃO (SEM ESCALA)



REVISÃO	DATA	DESCRIÇÃO	ARQ
00	AGOSTO/2023	EMISSÃO INICIAL	

RGSE PROJETOS E ENGENHARIA

PROJETOS E ENGENHARIA LTDA
Parque Domingos Luís, 207 - Jd. São Paulo, São Paulo - SP.
CNPJ 38.880.696/0001-60 [redacted]

CLIENTE:
PREFEITURA MUNICIPAL DE ITAQUAQUECETUBA

PROJETO:
TERMINAL RODOVIÁRIO INTERMODAL
AVENIDA PRESIDENTE TANCREDO NEVES - S/N


ETAPA:
PROJETO EXECUTIVO DE ARQUITETURA
PLANTA 2

FOLHA: 03

RESPONSÁVEL TÉCNICO: | CREA: [redacted] | ART: 000 | DESENHO: DOUGLAS BUENO FAUSTINO

ESCALA: Como indicado | REVISÃO: 00


FORMATO A1

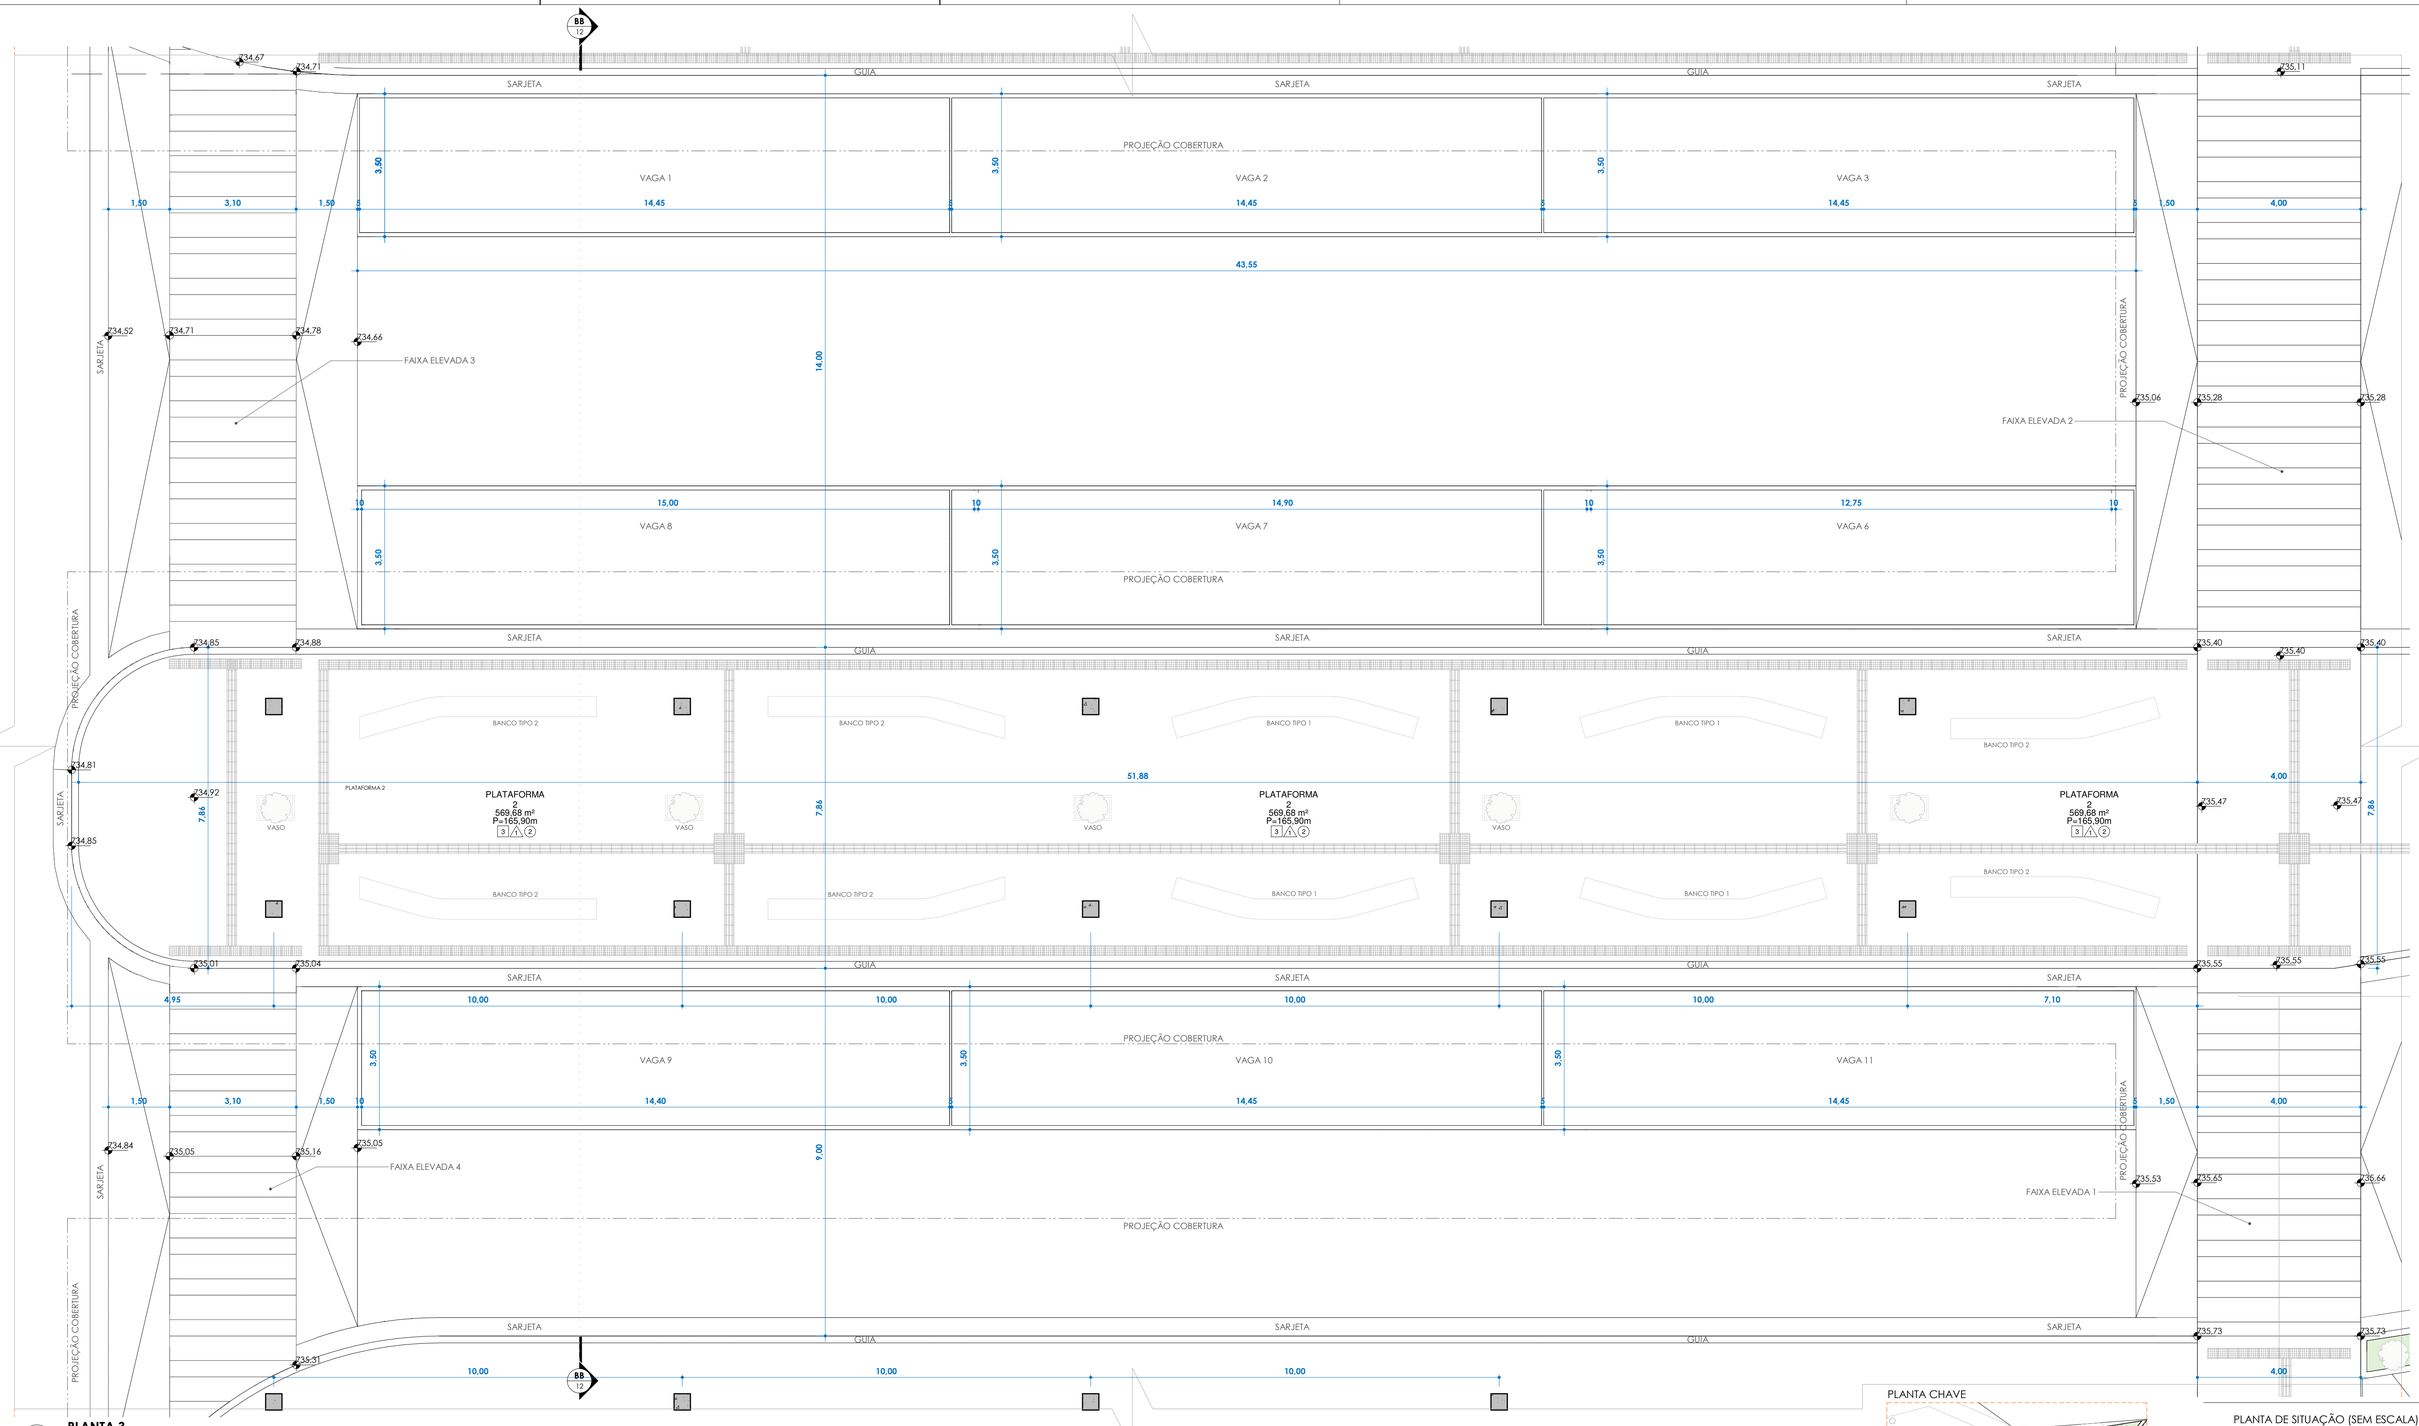

1 **PLANTA 3**

1 : 75

PLANTA CHAVE

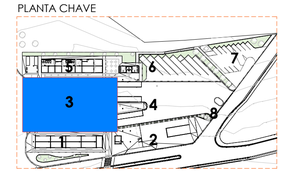

PLANTA DE SITUAÇÃO (SEM ESCALA)



TABELA AMBIENTE				
NOME	ÁREA	PISO	PAREDE	FORRO
ACESSO PEDESTRE ESTAC.	246,75 m²	3	2	-
ADM	26,82 m²	2	2	1
ALMOXARIFADO	11,34 m²	2	2	1
BICICLETÁRIO	191,32 m²	4	2	1
BOX 01	28,49 m²	2	2	1
BOX 02	35,35 m²	2	2	1
BOX 03	35,35 m²	2	2	1
BOX 04	35,72 m²	2	2	1
BOX 05	35,72 m²	2	2	1
BOX 06	35,72 m²	2	2	1
BOX 07	35,72 m²	2	2	1
BOX 08	35,35 m²	2	2	1
BOX 09	35,35 m²	2	2	1
BOX 10	17,64 m²	2	2	1
BOX 11	17,60 m²	2	2	1
BOX 12	17,64 m²	2	2	1
BOX 13	17,60 m²	2	2	1

TABELA AMBIENTE				
NOME	ÁREA	PISO	PAREDE	FORRO
BOX 14	17,64 m²	2	2	1
BOX 15	17,60 m²	2	2	1
BOX 16	31,92 m²	2	2	1
BOX 17	22,64 m²	2	2	1
BOX 18	22,64 m²	2	2	1
CABINE	19,21 m²	2	2	1
CIRCULAÇÃO PLATAFORMA 1	765,37 m²	3	1	2
CIRCULAÇÃO PLATAFORMA 3	371,47 m²	3	1	2
CIRCULAÇÃO SERVIÇOS	134,38 m²	3	1	2
COPA	17,60 m²	1	3	1
ELEVADOR CPTM	3,82 m²	-	-	-
ESTACIONAMENTO VEÍCULOS	426,89 m²	5	1	-
ESTACIONAMENTO ÔNIBUS	673,60 m²	5	1	-
INTEGRAÇÃO CPTM	679,10 m²	3	2	-
PLATAFORMA 2	569,68 m²	3	1	2

TABELA AMBIENTE				
NOME	ÁREA	PISO	PAREDE	FORRO
PNE FEM.	3,30 m²	1	3	1
PNE MASC.	3,30 m²	1	3	1
PRAÇA ALIMENTAÇÃO	92,92 m²	3	1	2
PRAÇA PLATAFORMA 1	240,46 m²	3	2	-
varanda	14,91 m²			
VEST. FUNC. FEMININO	36,08 m²	1	3	1
VEST. FUNC. MASC.	36,08 m²	1	3	1
WC FEM.	19,70 m²	1	3	1
WC MASC.	19,70 m²	1	3	1
ÁREA VERDE9	219,69 m²	6	2	-
ÁREA VERDE 1	76,53 m²	6	2	-
ÁREA VERDE 2	12,92 m²	6	2	-
ÁREA VERDE 3	29,66 m²	6	2	-
ÁREA VERDE 4	7,87 m²	6	2	-
ÁREA VERDE 5	5,75 m²	6	2	-
ÁREA VERDE 6	140,65 m²	6	2	-
ÁREA VERDE 7	223,96 m²	6	2	-
ÁREA VERDE 8	27,02 m²	6	2	-

TABELA PEÇAS HIDROSSONITÁRIAS

CÓD.	DESCRIÇÃO	QUANT.
H01	VASO SANITÁRIO	17
H02	CUBA CERÂMICA	19
H03	TORNEIRA	16
H04	BACIA ACESSÍVEL	2
H05	LAVATÓRIO ACESSÍVEL	2
H06	CHUVEIRO	4

	PISO TÁTIL DIRECIONAL 25X25 CM	1142
	PISO TÁTIL ALERTA 25X25 CM	1317

Tabela de Portas - Área

Cód.	Quant.	Dimensões Largura	Altura	Área	Descrição
P3	9	90 cm	210 cm	1,89 m²	Porta de Madeira com uma folha de abrir
P4	18	80 cm	180 cm	1,44 m²	Porta de Madeira com uma folha de abrir
P5	2	93 cm	211 cm	1,96 m²	Porta de Madeira com uma folha de abrir acessibilidade
Po1	2	90 cm	220 cm	1,98 m²	PORTÃO DE FERRO UMA FOLHA DE ABRIR

Tabela de Janelas - Área

Cód.	Quantidade	Dimensões Largura	Altura	Área	Descrição
CX01	3	310 cm	100 cm	3,10 m²	Caixilho em alumínio de correr com vidro - branco
CX02	15	140 cm	50 cm	0,70 m²	Caixilho em alumínio maxim-ar com vidro - branco
CX03	2	90 cm	50 cm	0,45 m²	Caixilho em alumínio maxim-ar com vidro - branco

TABELA DE ACABAMENTOS

PISO	
Nº/SIMBOLO	DESCRIÇÃO
1	REVESTIMENTO CERÂMICO ASSENTADO COM ARGAMASSA PRÉ-FABRICADA E REJUNTE EPOXI - COR A DEFINIR
2	CONTRA PISO DESEMPENADO EM CONCRETO
3	CALÇADA EM CONCRETO ARMADO
4	BLOCOS INTERTRAVADOS DE CONCRETO PRÉ-MOLDADO COM ESPESSURA 6CM
5	PAVIMENTAÇÃO ASFÁLTICA
6	GRAMA

PAREDE	
Nº/SIMBOLO	DESCRIÇÃO
A	PINTURA LATÉX ACRÍLICA SOBRE MASSA ACRÍLICA BARRADO 1,5 M
A	PINTURA LATÉX ACRÍLICA SOBRE MASSA CORRIDA - COR A DEFINIR
A	REVESTIMENTO CERÂMICO ASSENTADO COM ARGAMASSA PRÉ-FABRICADA E REJUNTE EPOXI - COR A DEFINIR

FORRO/TETO	
Nº/SIMBOLO	DESCRIÇÃO
1	LAJE COM PINTURA ACRÍLICA - COR BRANCO FOSCO
2	TELHA METÁLICA TRAPEZOIDAL (TIPO "SANDUICHE") COM PINTURA ELETROSTÁTICA NA COR BRANCO

QUADRO DE ÁREAS

Nº	DESCRIÇÃO/PAVIMENTO	ÁREA (m²)
1	ÁREA CONSTRUIDA TÉRREO	3.800,60 m²
2	ÁREA PLATAFORMA 1	2.236,60 m²
3	ÁREA PLATAFORMA 2	571,61 m²
4	ÁREA PLATAFORMA 3	1.215,80 m²
5	ÁREA VERDE	725,05 m²
6	ÁREA INTERTRAVADO	328,90 m²
7	ASFALTO	5.163,90 m²
6	ÁREA TOTAL CONSTRUIDA	3.800,60 m²
7	ÁREA TOTAL TERRENO	m²

REVISÃO	DATA	DESCRIÇÃO	ARQ
00	AGOSTO/2023	EMISSÃO INICIAL	

RGSE PROJETOS E ENGENHARIA

PROJETOS E ENGENHARIA LTDA
Parque Domingos Luis, 207 - Jd. São Paulo, São Paulo - SP.
CNPJ 38.880.696/0001-60

CLIENTE:
PREFEITURA MUNICIPAL DE ITAQUAQUECETUBA

PROJETO:
TERMINAL RODOVIÁRIO INTERMODAL
AVENIDA PRESIDENTE TANCREDO NEVES - S/N

ETAPA:
PLANTA 3
PROJETO EXECUTIVO DE ARQUITETURA


FOLHA: 04

RESPONSÁVEL TÉCNICO:
CREA: [redacted] ART: 000
DESENHO: **DOUGLAS BUENO FAUSTINO**

ESCALA: Como indicado
REVISÃO: 00

PLANTA 4

1 PLANTA 4
ESCALA 1:125

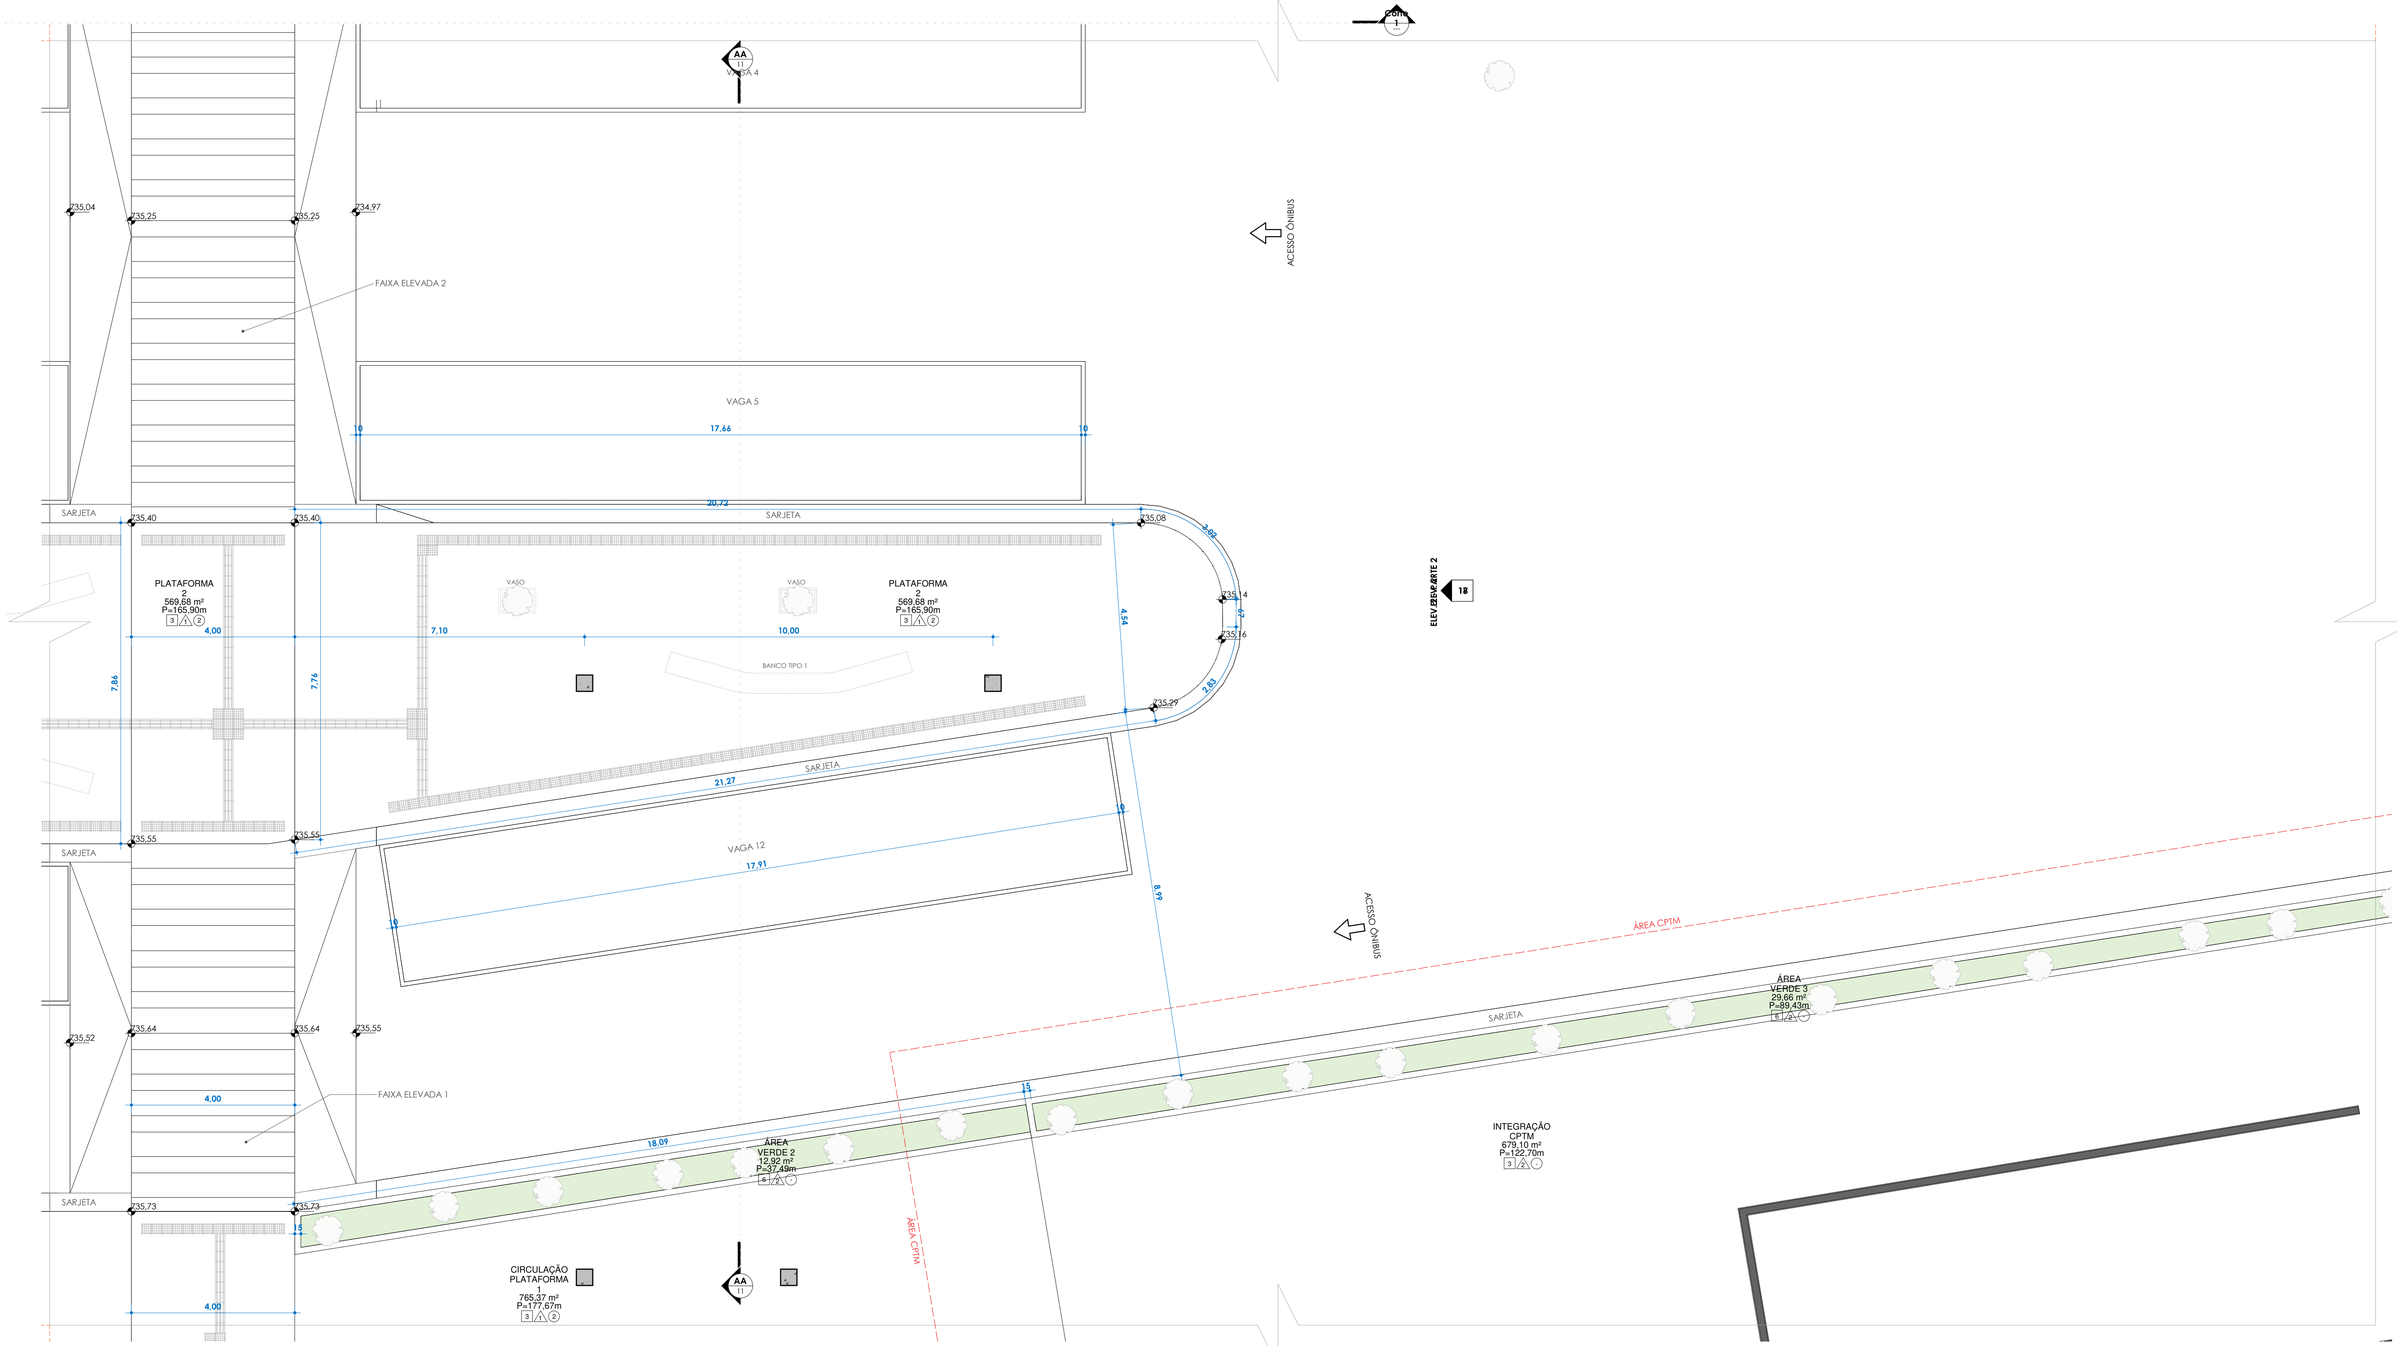

ELEVAÇÃO ARTE 2 — 18

NOME	ÁREA	PISO	PAREDE	FORRO
ACESSO PEDESTRE ESTAC.	246,75 m²	3	2	-
ADM	26,82 m²	2	2	1
ALMOXARIFADO	11,34 m²	2	2	1
BICICLETÁRIO	191,32 m²	4	2	1
BOX 01	28,49 m²	2	2	1
BOX 02	35,35 m²	2	2	1
BOX 03	35,35 m²	2	2	1
BOX 04	35,72 m²	2	2	1
BOX 05	35,72 m²	2	2	1
BOX 06	35,72 m²	2	2	1
BOX 07	35,72 m²	2	2	1
BOX 08	35,35 m²	2	2	1
BOX 09	35,35 m²	2	2	1
BOX 10	17,64 m²	2	2	1
BOX 11	17,60 m²	2	2	1
BOX 12	17,64 m²	2	2	1
BOX 13	17,60 m²	2	2	1

TABELA AMBIENTE

NOME	ÁREA	PISO	PAREDE	FORRO
BOX 14	17,64 m²	2	2	1
BOX 15	17,60 m²	2	2	1
BOX 16	31,92 m²	2	2	1
BOX 17	22,64 m²	2	2	1
BOX 18	22,64 m²	2	2	1
CABINE	19,21 m²	2	2	1
CIRCULAÇÃO PLATAFORMA 1	765,37 m²	3	1	2
CIRCULAÇÃO PLATAFORMA 3	371,47 m²	3	1	2
CIRCULAÇÃO SERVIÇOS	134,38 m²	3	1	2
COPA	17,60 m²	1	3	1
ELEVADOR CPTM	3,82 m²	-	-	-
ESTACIONAMENTO VEÍCULOS	426,89 m²	5	1	-
ESTACIONAMENTO ÔNIBUS	673,60 m²	5	1	-
INTEGRAÇÃO CPTM	679,10 m²	3	2	-
PLATAFORMA 2	569,68 m²	3	1	2

TABELA AMBIENTE

NOME	ÁREA	PISO	PAREDE	FORRO
PNE FEM.	3,30 m²	1	3	1
PNE MASC.	3,30 m²	1	3	1
PRAÇA ALIMENTAÇÃO	92,92 m²	3	1	2
PRAÇA PLATAFORMA 1	240,46 m²	3	2	-
varanda	14,91 m²			
VEST. FUNC. FEMININO	36,08 m²	1	3	1
VEST. FUNC. MASC.	36,08 m²	1	3	1
WC FEM.	19,70 m²	1	3	1
WC MASC.	19,70 m²	1	3	1
ÁREA VERDE9	219,69 m²	6	2	-
ÁREA VERDE 1	76,53 m²	6	2	-
ÁREA VERDE 2	12,92 m²	6	2	-
ÁREA VERDE 3	29,66 m²	6	2	-
ÁREA VERDE 4	7,87 m²	6	2	-
ÁREA VERDE 5	5,75 m²	6	2	-
ÁREA VERDE 6	140,65 m²	6	2	-
ÁREA VERDE 7	223,96 m²	6	2	-
ÁREA VERDE 8	27,02 m²	6	2	-

TABELA PEÇAS HIDROSSONITÁRIAS

CÓD.	DESCRIÇÃO	QUANT.
H01	VASO SANITÁRIO	17
H02	CUBA CERÂMICA	19
H03	TORNEIRA	16
H04	BACIA ACESSÍVEL	2
H05	LAVATÓRIO ACESSÍVEL	2
H06	CHUVEIRO	4

	PISO TÁTIL DIRECIONAL 25X25 CM	1142
	PISO TÁTIL ALERTA 25X25 CM	1317

Tabela de Portas - Área

Cód.	Quant.	Dimensões Largura	Altura	Área	Descrição
P3	9	90 cm	210 cm	1,89 m²	Porta de Madeira com uma folha de abrir
P4	18	80 cm	180 cm	1,44 m²	Porta de Madeira com uma folha de abrir
P5	2	93 cm	211 cm	1,96 m²	Porta de Madeira com uma folha de abrir acessibilidade
Po1	2	90 cm	220 cm	1,98 m²	PORTÃO DE FERRO UMA FOLHA DE ABRIR

Tabela de Janelas - Área

Cód.	Quantidade	Dimensões Largura	Altura	Área	Descrição
CX01	3	310 cm	100 cm	3,10 m²	Caixilho em alumínio de correr com vidro - branco
CX02	15	140 cm	50 cm	0,70 m²	Caixilho em alumínio maxim-ar com vidro - branco
CX03	2	90 cm	50 cm	0,45 m²	Caixilho em alumínio maxim-ar com vidro - branco

TABELA DE ACABAMENTOS

PISO	
Nº/SIMBOLO	DESCRIÇÃO
1	REVESTIMENTO CERÂMICO ASSENTADO COM ARGAMASSA PRÉ-FABRICADA E REJUNTE EPOXI - COR A DEFINIR
2	CONTRA PISO DESEMPENADO EM CONCRETO
3	CALÇADA EM CONCRETO ARMADO
4	BLOCOS INTERTRAVADOS DE CONCRETO PRÉ-MOLDADO COM ESPESSURA 6CM
5	PAVIMENTAÇÃO ASFÁLTICA
6	GRAMA

PAREDE	
Nº/SIMBOLO	DESCRIÇÃO
1	PINTURA LATÉX ACRÍLICA SOBRE MASSA ACRÍLICA BARRADO 1,5 M
2	PINTURA LATÉX ACRÍLICA SOBRE MASSA CORRIDA - COR A DEFINIR
3	REVESTIMENTO CERÂMICO ASSENTADO COM ARGAMASSA PRÉ-FABRICADA E REJUNTE EPOXI - COR A DEFINIR


FORRO/TETO	
Nº/SIMBOLO	DESCRIÇÃO
1	LAJE COM PINTURA ACRÍLICA - COR BRANCO FOSCO
2	TELHA METÁLICA TRAPEZOILDAL (TIPO "SANDUICHE") COM PINTURA ELETROSTÁTICA NA COR BRANCO

QUADRO DE ÁREAS

Nº	DESCRIÇÃO/PAVIMENTO	ÁREA (m²)
1	ÁREA CONSTRUIDA TÉRREO	3.800,60 m²
2	ÁREA PLATAFORMA 1	2.236,60 m²
3	ÁREA PLATAFORMA 2	571,61 m²
4	ÁREA PLATAFORMA 3	1.215,80 m²
5	ÁREA VERDE	725,05 m²
6	ÁREA INTERTRAVADO	328,90 m²
7	ASFALTO	5.163,90 m²
6	ÁREA TOTAL CONSTRUIDA	3.800,60 m²
7	ÁREA TOTAL TERRENO	m²

REVISÃO	DATA	DESCRIÇÃO	ARQ
00	AGOSTO/2023	EMISSÃO INICIAL	

PLANTA CHAVE

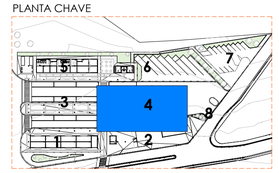

PLANTA DE SITUAÇÃO (SEM ESCALA)



RGSE PROJETOS E ENGENHARIA

PROJETOS E ENGENHARIA LTDA
Parque Domingos Luís, 207 - Jd. São Paulo, São Paulo - SP.
CNPJ 38.880.696/0001-60 [redacted]

CLIENTE:
PREFEITURA MUNICIPAL DE ITAQUAQUECETUBA

PROJETO:
TERMINAL RODOVIÁRIO INTERMODAL
AVENIDA PRESIDENTE TANCREDO NEVES - S/N


ETAPA:
PROJETO EXECUTIVO DE ARQUITETURA
PLANTA 4

FOLHA: 05

RESPONSÁVEL TÉCNICO:
CREA: [redacted]
ART: 000
DESENHO: DOUGLAS BUENO FAUSTINO

ESCALA: Como indicado
REVISÃO: 00


FORMATO A1

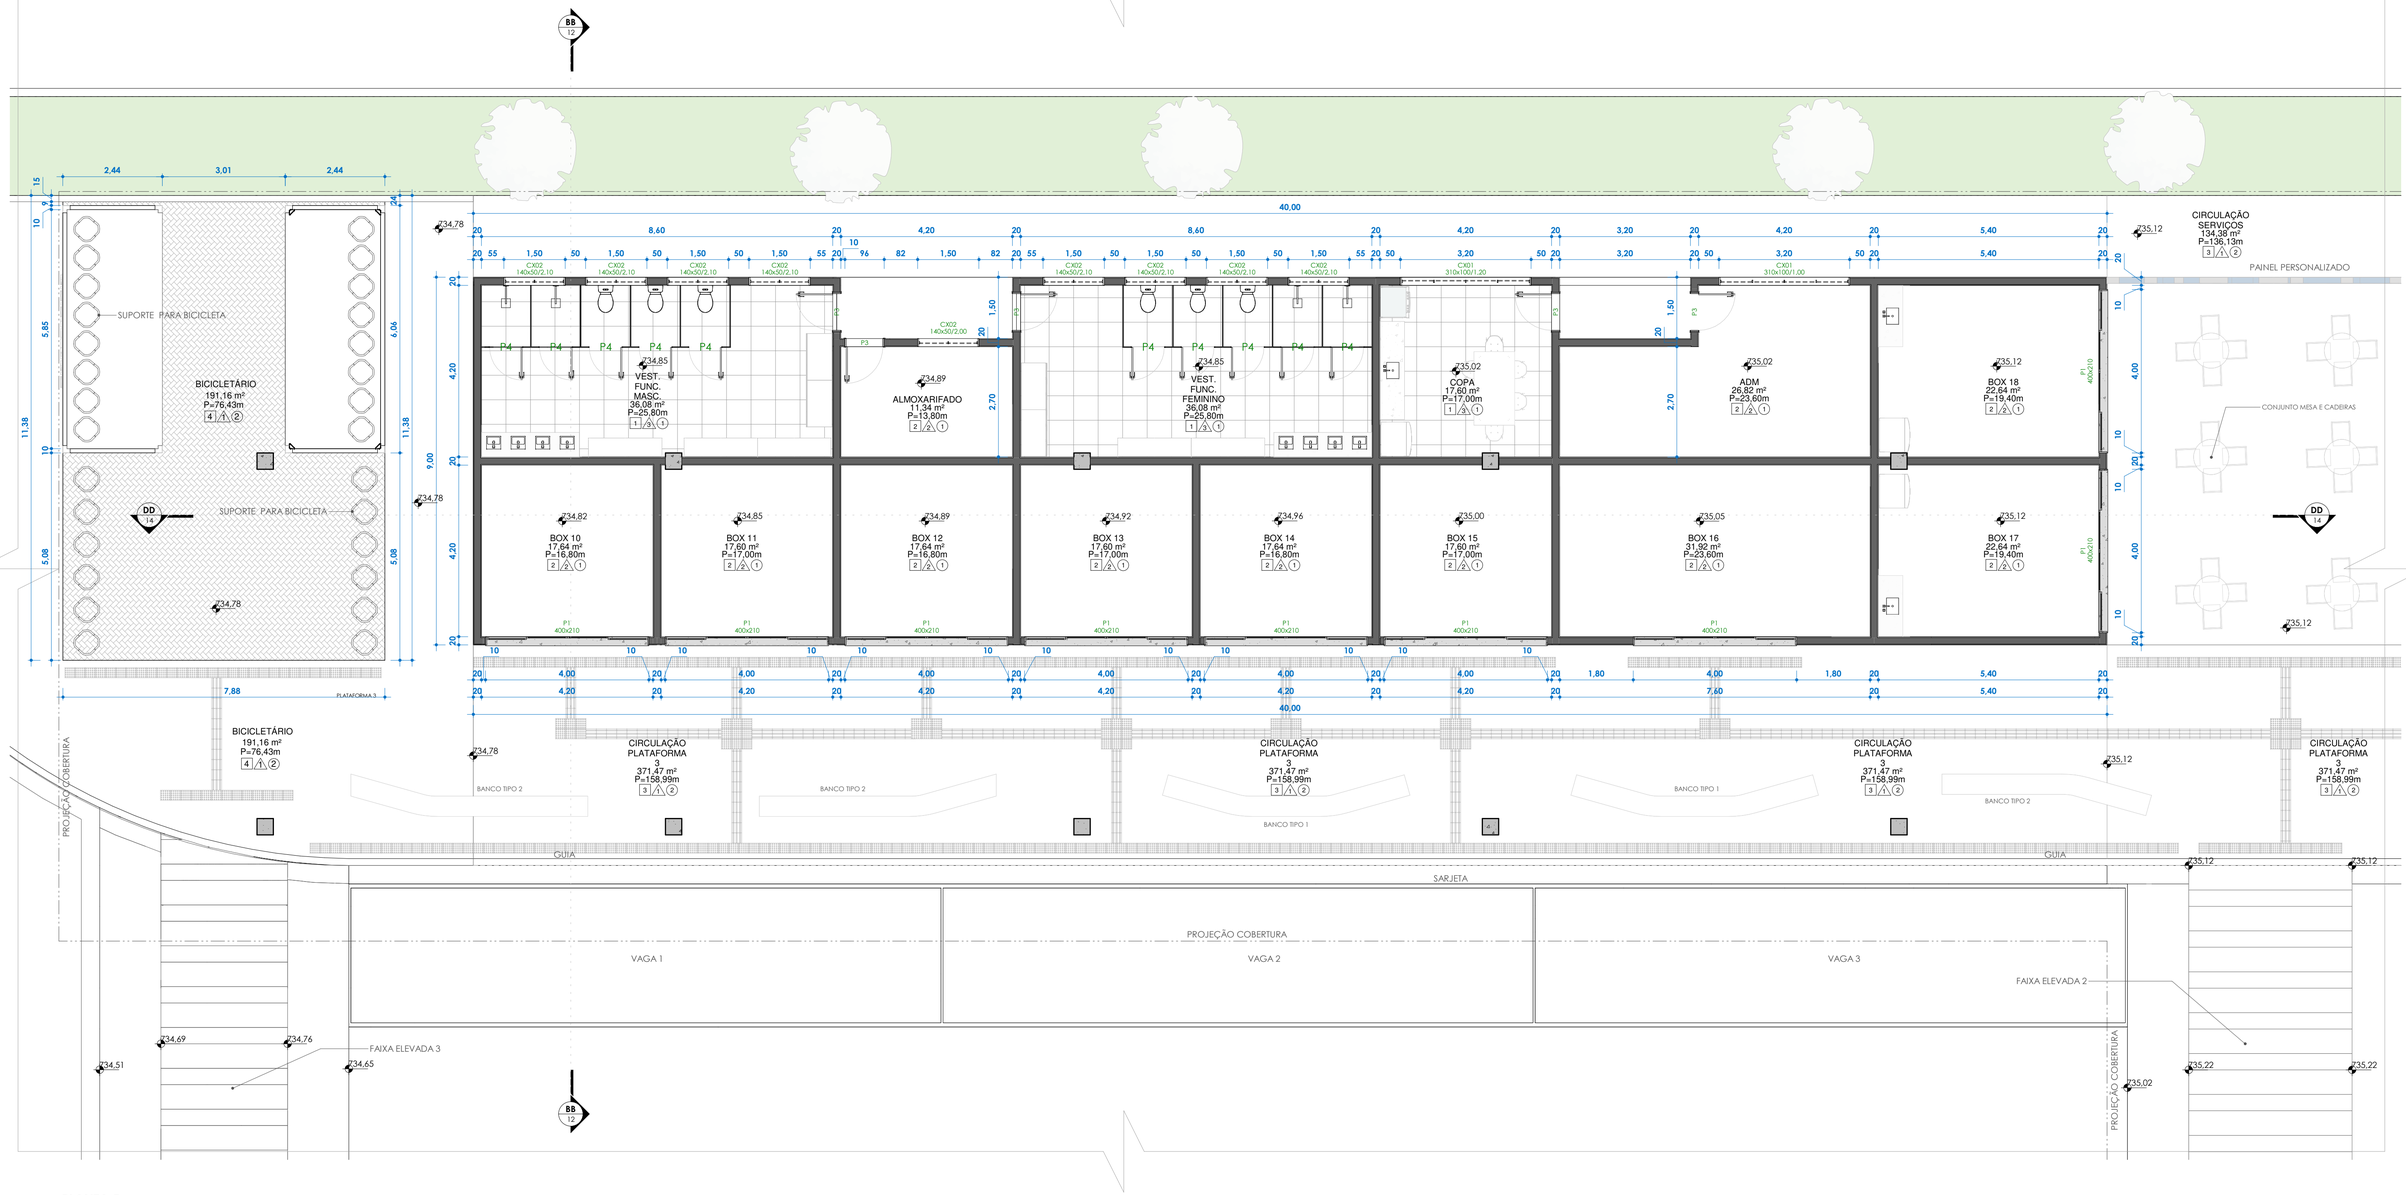

1 PLANTA 5

1 : 75

PLANTA CHAVE

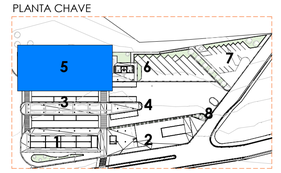

PLANTA DE SITUAÇÃO (SEM ESCALA)



TABELA AMBIENTE

NOME	ÁREA	PISO	PAREDE	FORRO
ACESSO PEDESTRE ESTAC.	246,75 m²	3	2	-
ADM	26,82 m²	2	2	1
ALMOXARIFADO	11,34 m²	2	2	1
BICICLETÁRIO	191,32 m²	4	2	1
BOX 01	28,49 m²	2	2	1
BOX 02	35,35 m²	2	2	1
BOX 03	35,35 m²	2	2	1
BOX 04	35,72 m²	2	2	1
BOX 05	35,72 m²	2	2	1
BOX 06	35,72 m²	2	2	1
BOX 07	35,72 m²	2	2	1
BOX 08	35,35 m²	2	2	1
BOX 09	35,35 m²	2	2	1
BOX 10	17,64 m²	2	2	1
BOX 11	17,60 m²	2	2	1
BOX 12	17,64 m²	2	2	1
BOX 13	17,60 m²	2	2	1

TABELA AMBIENTE

NOME	ÁREA	PISO	PAREDE	FORRO
BOX 14	17,64 m²	2	2	1
BOX 15	17,60 m²	2	2	1
BOX 16	31,92 m²	2	2	1
BOX 17	22,64 m²	2	2	1
BOX 18	22,64 m²	2	2	1
CABINE	19,21 m²	2	2	1
CIRCULAÇÃO PLATAFORMA 1	765,37 m²	3	1	2
CIRCULAÇÃO PLATAFORMA 3	371,47 m²	3	1	2
CIRCULAÇÃO SERVIÇOS	134,38 m²	3	1	2
COPA	17,60 m²	1	3	1
ELEVADOR CPTM	3,82 m²	-	-	-
ESTACIONAMENTO VEÍCULOS	426,89 m²	5	1	-
ESTACIONAMENTO ÔNIBUS	673,60 m²	5	1	-
INTEGRAÇÃO CPTM	679,10 m²	3	2	-
PLATAFORMA 2	569,68 m²	3	1	2

TABELA AMBIENTE

NOME	ÁREA	PISO	PAREDE	FORRO
PNE FEM.	3,30 m²	1	3	1
PNE MASC.	3,30 m²	1	3	1
PRAÇA ALIMENTAÇÃO	92,92 m²	3	1	2
PRAÇA PLATAFORMA 1	240,46 m²	3	2	-
varanda	14,91 m²			
VEST. FUNC. FEMININO	36,08 m²	1	3	1
VEST. FUNC. MASC.	36,08 m²	1	3	1
WC FEM.	19,70 m²	1	3	1
WC MASC.	19,70 m²	1	3	1
ÁREA VERDE9	219,69 m²	6	2	-
ÁREA VERDE 1	76,53 m²	6	2	-
ÁREA VERDE 2	12,92 m²	6	2	-
ÁREA VERDE 3	29,66 m²	6	2	-
ÁREA VERDE 4	7,87 m²	6	2	-
ÁREA VERDE 5	5,75 m²	6	2	-
ÁREA VERDE 6	140,65 m²	6	2	-
ÁREA VERDE 7	223,96 m²	6	2	-
ÁREA VERDE 8	27,02 m²	6	2	-

TABELA PEÇAS HIDROSSONITÁRIAS

CÓD.	DESCRIÇÃO	QUANT.
H01	VASO SANITÁRIO	17
H02	CUBA CERÂMICA	19
H03	TORNEIRA	16
H04	BACIA ACESSÍVEL	2
H05	LAVATÓRIO ACESSÍVEL	2
H06	CHUVEIRO	4

	PISO TÁTIL DIRECIONAL 25X25 CM	1142
	PISO TÁTIL ALERTA 25X25 CM	1317

Tabela de Portas - Área

Cód.	Quant.	Dimensões: Largura	Altura	Área	Descrição
P3	9	90 cm	210 cm	1,89 m²	Porta de Madeira com uma folha de abrir
P4	18	80 cm	180 cm	1,44 m²	Porta de Madeira com uma folha de abrir
P5	2	93 cm	211 cm	1,96 m²	Porta de Madeira com uma folha de abrir acessibilidade
Po1	2	90 cm	220 cm	1,98 m²	PORTÃO DE FERRO UMA FOLHA DE ABRIR

Tabela de Janelas - Área

Cód.	Quantidade	Dimensões: Largura	Altura	Área	Descrição
CX01	3	310 cm	100 cm	3,10 m²	Caixilho em alumínio de correr com vidro - branco
CX02	15	140 cm	50 cm	0,70 m²	Caixilho em alumínio maxim-ar com vidro - branco
CX03	2	90 cm	50 cm	0,45 m²	Caixilho em alumínio maxim-ar com vidro - branco

TABELA DE ACABAMENTOS

PISO

Nº/SIMBOLO	DESCRIÇÃO
1	REVESTIMENTO CERÂMICO ASSENTADO COM ARGAMASSA PRÉ-FABRICADA E REJUNTE EPOXI - COR A DEFINIR
2	CONTRA PISO DESEMPENADO EM CONCRETO
3	CALÇADA EM CONCRETO ARMADO
4	BLOCOS INTERTRAVADOS DE CONCRETO PRÉ-MOLDADO COM ESPESSURA 6CM
5	PAVIMENTAÇÃO ASFÁLTICA
6	GRAMA

PAREDE

Nº/SIMBOLO	DESCRIÇÃO
1	PINTURA LATÉX ACRÍLICA SOBRE MASSA ACRÍLICA BARRADO 1,5 M
2	PINTURA LATÉX ACRÍLICA SOBRE MASSA CORRIDA - COR A DEFINIR
3	REVESTIMENTO CERÂMICO ASSENTADO COM ARGAMASSA PRÉ-FABRICADA E REJUNTE EPOXI - COR A DEFINIR

FORRO/TETO

Nº/SIMBOLO	DESCRIÇÃO
1	LAJE COM PINTURA ACRÍLICA - COR BRANCO FOSCO
2	TELHA METÁLICA TRAPEZOILDAL (TIPO "SANDUICHE") COM PINTURA ELETROSTÁTICA NA COR BRANCO

QUADRO DE ÁREAS

Nº	DESCRIÇÃO/PAVIMENTO	ÁREA (m²)
1	ÁREA CONSTRUIDA TÉRREO	3.800,60 m²
2	ÁREA PLATAFORMA 1	2.236,60 m²
3	ÁREA PLATAFORMA 2	571,61 m²
4	ÁREA PLATAFORMA 3	1.215,80 m²
5	ÁREA VERDE	725,05 m²
6	ÁREA INTERTRAVADO	328,90 m²
7	ASFALTO	5.163,90 m²
6	ÁREA TOTAL CONSTRUIDA	3.800,60 m²
7	ÁREA TOTAL TERRENO	m²

REVISÃO	DATA	DESCRIÇÃO	ARQ
00	AGOSTO/2023	EMISSÃO INICIAL	

RGSE PROJETOS E ENGENHARIA

PROJETOS E ENGENHARIA LTDA
Parque Domingos Luís, 207 - Jd. São Paulo, São Paulo - SP.
CNPJ 38.880.696/0001-60 [redacted]

CLIENTE: PREFEITURA MUNICIPAL DE ITAQUAQUECETUBA

PROJETO: TERMINAL RODOVIÁRIO INTERMODAL
AVENIDA PRESIDENTE TANCREDO NEVES - S/N

ETAPA: PROJETO EXECUTIVO DE ARQUITETURA
PLANTA 5


FOLHA: 06

RESPONSÁVEL TÉCNICO: CREA: [redacted] ART: [redacted] DESENHO: DOUGLAS BUENO FAUSTINO

ESCALA: Como indicado

REVISÃO: 00


FORMATO A1

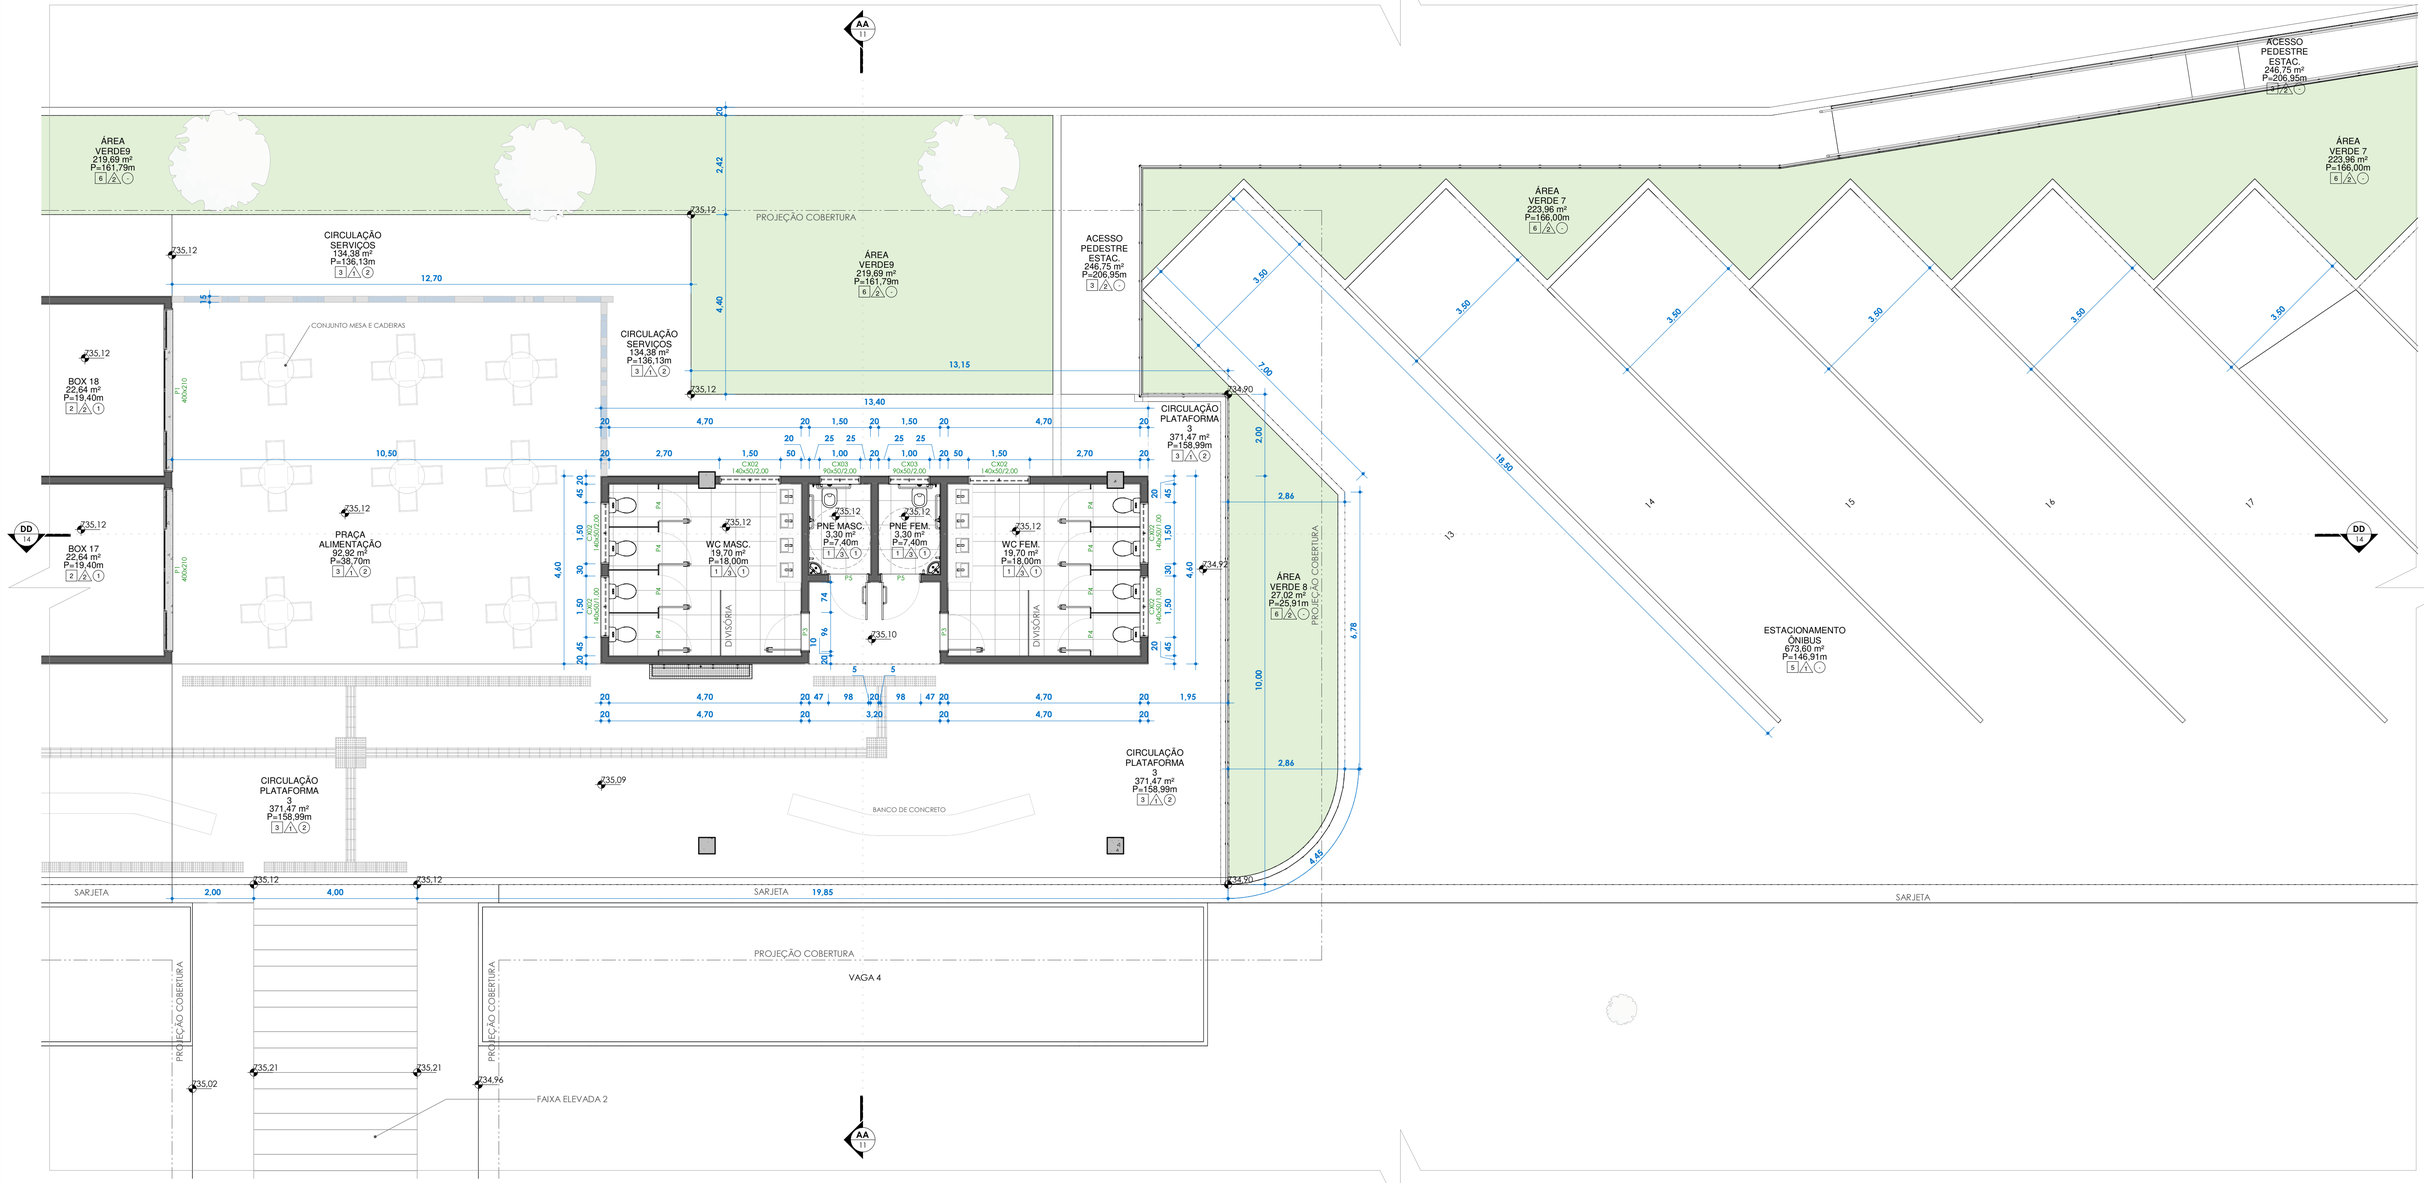

1 PLANTA 6

1 : 75

PLANTA CHAVE

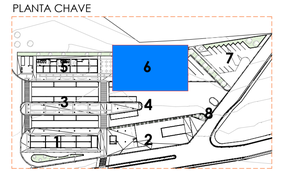

PLANTA DE SITUAÇÃO (SEM ESCALA)



TABELA AMBIENTE

NOME	ÁREA	PISO	PAREDE	FORRO
ACESSO PEDESTRE ESTAC.	246,75 m²	3	2	-
ADM	26,82 m²	2	2	1
ALMOXARIFADO	11,34 m²	2	2	1
BICICLETÁRIO	191,32 m²	4	2	1
BOX 01	28,49 m²	2	2	1
BOX 02	35,35 m²	2	2	1
BOX 03	35,35 m²	2	2	1
BOX 04	35,72 m²	2	2	1
BOX 05	35,72 m²	2	2	1
BOX 06	35,72 m²	2	2	1
BOX 07	35,72 m²	2	2	1
BOX 08	35,35 m²	2	2	1
BOX 09	35,35 m²	2	2	1
BOX 10	17,64 m²	2	2	1
BOX 11	17,60 m²	2	2	1
BOX 12	17,64 m²	2	2	1
BOX 13	17,60 m²	2	2	1

TABELA AMBIENTE

NOME	ÁREA	PISO	PAREDE	FORRO
BOX 14	17,64 m²	2	2	1
BOX 15	17,60 m²	2	2	1
BOX 16	31,92 m²	2	2	1
BOX 17	22,64 m²	2	2	1
BOX 18	22,64 m²	2	2	1
CABINE	19,21 m²	2	2	1
CIRCULAÇÃO PLATAFORMA 1	765,37 m²	3	1	2
CIRCULAÇÃO PLATAFORMA 3	371,47 m²	3	1	2
CIRCULAÇÃO SERVIÇOS	134,38 m²	3	1	2
COPA	17,60 m²	1	3	1
ELEVADOR CPTM	3,82 m²	-	-	-
ESTACIONAMENTO VEICULOS	426,89 m²	5	1	-
ESTACIONAMENTO ÔNIBUS	673,60 m²	5	1	-
INTEGRAÇÃO CPTM	679,10 m²	3	2	-
PLATAFORMA 2	569,68 m²	3	1	2

TABELA AMBIENTE

NOME	ÁREA	PISO	PAREDE	FORRO
PNE FEM.	3,30 m²	1	3	1
PNE MASC.	3,30 m²	1	3	1
PRAÇA ALIMENTAÇÃO	92,92 m²	3	1	2
PRAÇA PLATAFORMA 1	240,46 m²	3	2	-
varanda	14,91 m²			
VEST. FUNC. FEMININO	36,08 m²	1	3	1
VEST. FUNC. MASC.	36,08 m²	1	3	1
WC FEM.	19,70 m²	1	3	1
WC MASC.	19,70 m²	1	3	1
ÁREA VERDE9	219,69 m²	6	2	-
ÁREA VERDE 1	76,53 m²	6	2	-
ÁREA VERDE 2	12,92 m²	6	2	-
ÁREA VERDE 3	29,66 m²	6	2	-
ÁREA VERDE 4	7,87 m²	6	2	-
ÁREA VERDE 5	5,75 m²	6	2	-
ÁREA VERDE 6	140,65 m²	6	2	-
ÁREA VERDE 7	223,96 m²	6	2	-
ÁREA VERDE 8	27,02 m²	6	2	-

TABELA PEÇAS HIDROSSONITÁRIAS

CÓD.	DESCRIÇÃO	QUANT.
H01	VASO SANITÁRIO	17
H02	CUBA CERÂMICA	19
H03	TORNEIRA	16
H04	BACIA ACESSÍVEL	2
H05	LAVATÓRIO ACESSÍVEL	2
H06	CHUVEIRO	4

	PISO TÁTIL DIRECIONAL 25X25 CM	1142
	PISO TÁTIL ALERTA 25X25 CM	1317

Tabela de Portas - Área

Cód.	Quant.	Dimensões Largura	Altura	Área	Descrição
P3	9	90 cm	210 cm	1,89 m²	Porta de Madeira com uma folha de abrir
P4	18	80 cm	180 cm	1,44 m²	Porta de Madeira com uma folha de abrir
P5	2	93 cm	211 cm	1,96 m²	Porta de Madeira com uma folha de abrir acessibilidade
Po1	2	90 cm	220 cm	1,98 m²	PORTÃO DE FERRO UMA FOLHA DE ABRIR

Tabela de Janelas - Área

Cód.	Quantidade	Dimensões Largura	Altura	Área	Descrição
CX01	3	310 cm	100 cm	3,10 m²	Caixilho em alumínio de correr com vidro - branco
CX02	15	140 cm	50 cm	0,70 m²	Caixilho em alumínio maxim-ar com vidro - branco
CX03	2	90 cm	50 cm	0,45 m²	Caixilho em alumínio maxim-ar com vidro - branco

TABELA DE ACABAMENTOS

PISO

Nº/SIMBOLO	DESCRIÇÃO
1	REVESTIMENTO CERÂMICO ASSENTADO COM ARGAMASSA PRÉ-FABRICADA E REJUNTE EPOXI - COR A DEFINIR
2	CONTRA PISO DESEMPENADO EM CONCRETO
3	CALÇADA EM CONCRETO ARMADO
4	BLOCOS INTERTRAVADOS DE CONCRETO PRÉ-MOLDADO COM ESPESSURA 6CM
5	PAVIMENTAÇÃO ASFÁLTICA
6	GRAMA

PAREDE

Nº/SIMBOLO	DESCRIÇÃO
1	PINTURA LATÉX ACRÍLICA SOBRE MASSA ACRÍLICA BARRADO 1,5 M
2	PINTURA LATÉX ACRÍLICA SOBRE MASSA CORRIDA - COR A DEFINIR
3	REVESTIMENTO CERÂMICO ASSENTADO COM ARGAMASSA PRÉ-FABRICADA E REJUNTE EPOXI - COR A DEFINIR

FORRO/TETO

Nº/SIMBOLO	DESCRIÇÃO
1	LAJE COM PINTURA ACRÍLICA - COR BRANCO FOSCO
2	TELHA METÁLICA TRAPEZOIDAL (TIPO "SANDUICHE") COM PINTURA ELETROSTÁTICA NA COR BRANCO

QUADRO DE ÁREAS

Nº	DESCRIÇÃO/PAVIMENTO	ÁREA (m²)
1	ÁREA CONSTRUIDA TÉRREO	3.800,60 m²
2	ÁREA PLATAFORMA 1	2.236,60 m²
3	ÁREA PLATAFORMA 2	571,61 m²
4	ÁREA PLATAFORMA 3	1.215,80 m²
5	ÁREA VERDE	725,05 m²
6	ÁREA INTERTRAVADO	328,90 m²
7	ASFALTO	5.163,90 m²
6	ÁREA TOTAL CONSTRUIDA	3.800,60 m²
7	ÁREA TOTAL TERRENO	m²

REVISÃO	DATA	DESCRIÇÃO	ARQ
00	AGOSTO/2023	EMISSÃO INICIAL	

RGSE PROJETOS E ENGENHARIA

PROJETOS E ENGENHARIA LTDA

Parque Domingos Luís, 207 - Jd. São Paulo, São Paulo - SP.
CNPJ 38.880.696/0001-60 [redacted]


CLIENTE:
PREFEITURA MUNICIPAL DE ITAQUAQUECETUBA

PROJETO:
TERMINAL RODOVIÁRIO INTERMODAL
AVENIDA PRESIDENTE TANCREDO NEVES - S/N

ETAPA:
PROJETO EXECUTIVO DE ARQUITETURA
PLANTA 6

FOLHA: 07

RESPONSÁVEL TÉCNICO:
CREA: [redacted]
ART: 000
DESENHO: **DOUGLAS BUENO FAUSTINO**
ESCALA: Como indicado
REVISÃO: 00

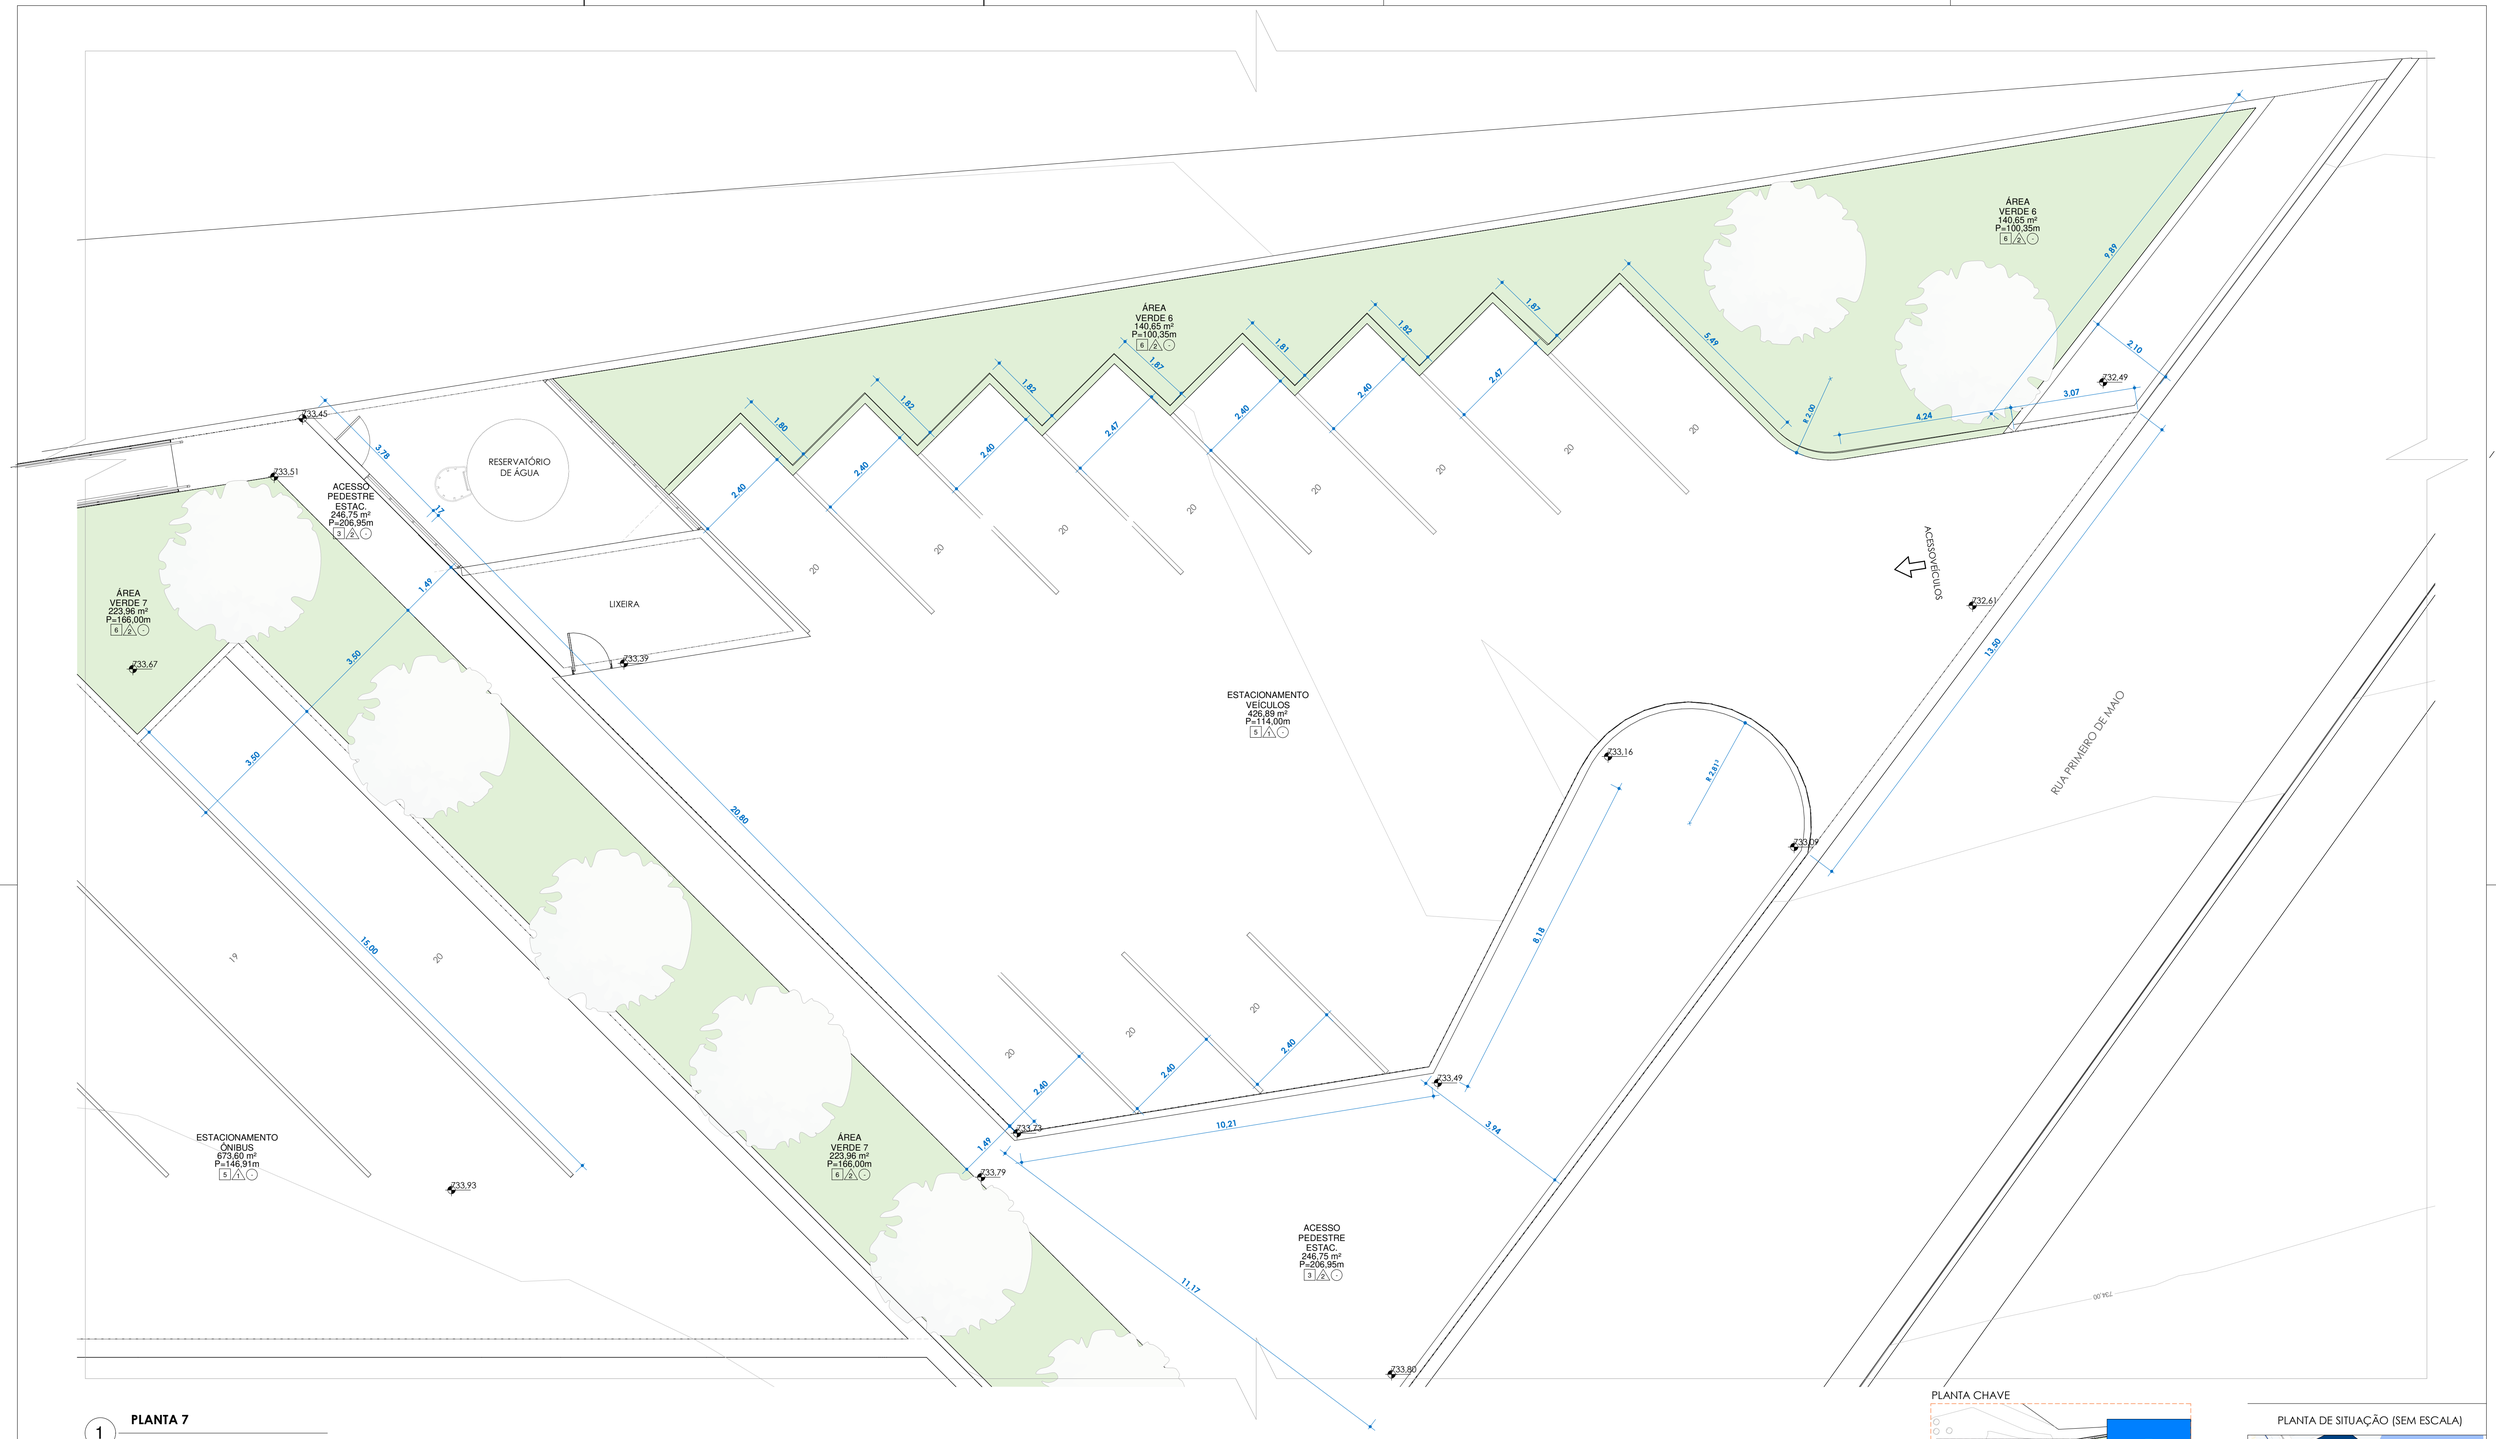

1 **PLANTA 7**

1 : 75

TABELA AMBIENTE				
NOME	ÁREA	PISO	PAREDE	FORRO
ACESSO PEDESTRE ESTAC.	246,75 m²	3	2	-
ADM	26,82 m²	2	2	1
ALMOXARIFADO	11,34 m²	2	2	1
BICICLETÁRIO	191,32 m²	4	2	1
BOX 01	28,49 m²	2	2	1
BOX 02	35,35 m²	2	2	1
BOX 03	35,35 m²	2	2	1
BOX 04	35,72 m²	2	2	1
BOX 05	35,72 m²	2	2	1
BOX 06	35,72 m²	2	2	1
BOX 07	35,72 m²	2	2	1
BOX 08	35,35 m²	2	2	1
BOX 09	35,35 m²	2	2	1
BOX 10	17,64 m²	2	2	1
BOX 11	17,60 m²	2	2	1
BOX 12	17,64 m²	2	2	1
BOX 13	17,60 m²	2	2	1

TABELA AMBIENTE				
NOME	ÁREA	PISO	PAREDE	FORRO
BOX 14	17,64 m²	2	2	1
BOX 15	17,60 m²	2	2	1
BOX 16	31,92 m²	2	2	1
BOX 17	22,64 m²	2	2	1
BOX 18	22,64 m²	2	2	1
CABINE	19,21 m²	2	2	1
CIRCULAÇÃO PLATAFORMA 1	765,37 m²	3	1	2
CIRCULAÇÃO PLATAFORMA 3	371,47 m²	3	1	2
CIRCULAÇÃO SERVIÇOS	134,38 m²	3	1	2
COPA	17,60 m²	1	3	1
ELEVADOR CPTM	3,82 m²	-	-	-
ESTACIONAMENTO VEÍCULOS	426,89 m²	5	1	-
ESTACIONAMENTO ÔNIBUS	673,60 m²	5	1	-
INTEGRAÇÃO CPTM	679,10 m²	3	2	-
PLATAFORMA 2	569,68 m²	3	1	2

TABELA AMBIENTE				
NOME	ÁREA	PISO	PAREDE	FORRO
PNE FEM.	3,30 m²	1	3	1
PNE MASC.	3,30 m²	1	3	1
PRAÇA ALIMENTAÇÃO	92,92 m²	3	1	2
PRAÇA PLATAFORMA 1	240,46 m²	3	2	-
varanda	14,91 m²			
VEST. FUNC. FEMININO	36,08 m²	1	3	1
VEST. FUNC. MASC.	36,08 m²	1	3	1
WC FEM.	19,70 m²	1	3	1
WC MASC.	19,70 m²	1	3	1
ÁREA VERDE9	219,69 m²	6	2	-
ÁREA VERDE 1	76,53 m²	6	2	-
ÁREA VERDE 2	12,92 m²	6	2	-
ÁREA VERDE 3	29,66 m²	6	2	-
ÁREA VERDE 4	7,87 m²	6	2	-
ÁREA VERDE 5	5,75 m²	6	2	-
ÁREA VERDE 6	140,65 m²	6	2	-
ÁREA VERDE 7	223,96 m²	6	2	-
ÁREA VERDE 8	27,02 m²	6	2	-

TABELA PEÇAS HIDROSSONITÁRIAS

CÓD.	DESCRIÇÃO	QUANT.
H01	VASO SANITÁRIO	17
H02	CUBA CERÂMICA	19
H03	TORNEIRA	16
H04	BACIA ACESSÍVEL	2
H05	LAVATÓRIO ACESSÍVEL	2
H06	CHUVEIRO	4

	PISO TÁTIL DIRECIONAL 25X25 CM	1142
	PISO TÁTIL ALERTA 25X25 CM	1317

Tabela de Portas - Área

Cód.	Quant.	Dimensões			Descrição
		Largura	Altura	Área	
P3	9	90 cm	210 cm	1,89 m²	Porta de Madeira com uma folha de abrir
P4	18	80 cm	180 cm	1,44 m²	Porta de Madeira com uma folha de abrir
P5	2	93 cm	211 cm	1,96 m²	Porta de Madeira com uma folha de abrir acessibilidade
Po1	2	90 cm	220 cm	1,98 m²	PORTÃO DE FERRO UMA FOLHA DE ABRIR

Tabela de Janelas - Área

Cód.	Quantidade	Dimensões			Descrição
		Largura	Altura	Área	
CX01	3	310 cm	100 cm	3,10 m²	Caixilho em alumínio de correr com vidro - branco
CX02	15	140 cm	50 cm	0,70 m²	Caixilho em alumínio maxim-ar com vidro - branco
CX03	2	90 cm	50 cm	0,45 m²	Caixilho em alumínio maxim-ar com vidro - branco

TABELA DE ACABAMENTOS

PISO	
Nº/SIMBOLO	DESCRIÇÃO
1	REVESTIMENTO CERÂMICO ASSENTADO COM ARGAMASSA PRÉ-FABRICADA E REJUNTE EPOXI - COR A DEFINIR
2	CONTRA PISO DESEMPENADO EM CONCRETO
3	CALÇADA EM CONCRETO ARMADO
4	BLOCOS INTERTRAVADOS DE CONCRETO PRÉ-MOLDADO COM ESPESSURA 6CM
5	PAVIMENTAÇÃO ASFÁLTICA
6	GRAMA

PAREDE	
Nº/SIMBOLO	DESCRIÇÃO
1	PINTURA LATEX ACRÍLICA SOBRE MASSA ACRÍLICA BARRADO 1,5 M
2	PINTURA LATEX ACRÍLICA SOBRE MASSA CORRIDA - COR A DEFINIR
3	REVESTIMENTO CERÂMICO ASSENTADO COM ARGAMASSA PRÉ-FABRICADA E REJUNTE EPOXI - COR A DEFINIR


FORRO/TETO	
Nº/SIMBOLO	DESCRIÇÃO
1	LAJE COM PINTURA ACRÍLICA - COR BRANCO FOSCO
2	TELHA METÁLICA TRAPEZOIDAL (TIPO "SANDUICHE") COM PINTURA ELETROSTÁTICA NA COR BRANCO

QUADRO DE ÁREAS

Nº	DESCRIÇÃO/PAVIMENTO	ÁREA (m²)
1	ÁREA CONSTRUIDA TÉRREO	3.800,60 m²
2	ÁREA PLATAFORMA 1	2.236,60 m²
3	ÁREA PLATAFORMA 2	571,61 m²
4	ÁREA PLATAFORMA 3	1.215,80 m²
5	ÁREA VERDE	725,05 m²
6	ÁREA INTERTRAVADO	328,90 m²
7	ASFALTO	5.163,90 m²
6	ÁREA TOTAL CONSTRUIDA	3.800,60 m²
7	ÁREA TOTAL TERRENO	m²

REVISÃO	DATA	DESCRIÇÃO	ARQ
00	AGOSTO/2023	EMISSÃO INICIAL	

PLANTA CHAVE

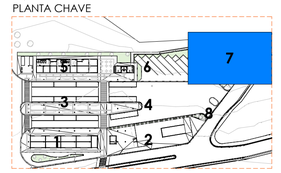

PLANTA DE SITUAÇÃO (SEM ESCALA)



RGSE PROJETOS E ENGENHARIA

PROJETOS E ENGENHARIA LTDA
Parque Domingos Luis, 207 - Jd. São Paulo, São Paulo - SP.
CNPJ 38.880.696/0001-60

CLIENTE:
PREFEITURA MUNICIPAL DE ITAQUAQUECETUBA

PROJETO:
TERMINAL RODOVIÁRIO INTERMODAL
AVENIDA PRESIDENTE TANCREDO NEVES - S/N


ETAPA:
PROJETO EXECUTIVO DE ARQUITETURA
PLANTA 7

FOLHA: 08

RESPONSÁVEL TÉCNICO:
CREA:
ART: 000
DESENHO: DOUGLAS BUENO FAUSTINO

ESCALA: Como Indicado
REVISÃO: 00

FORMATO A1

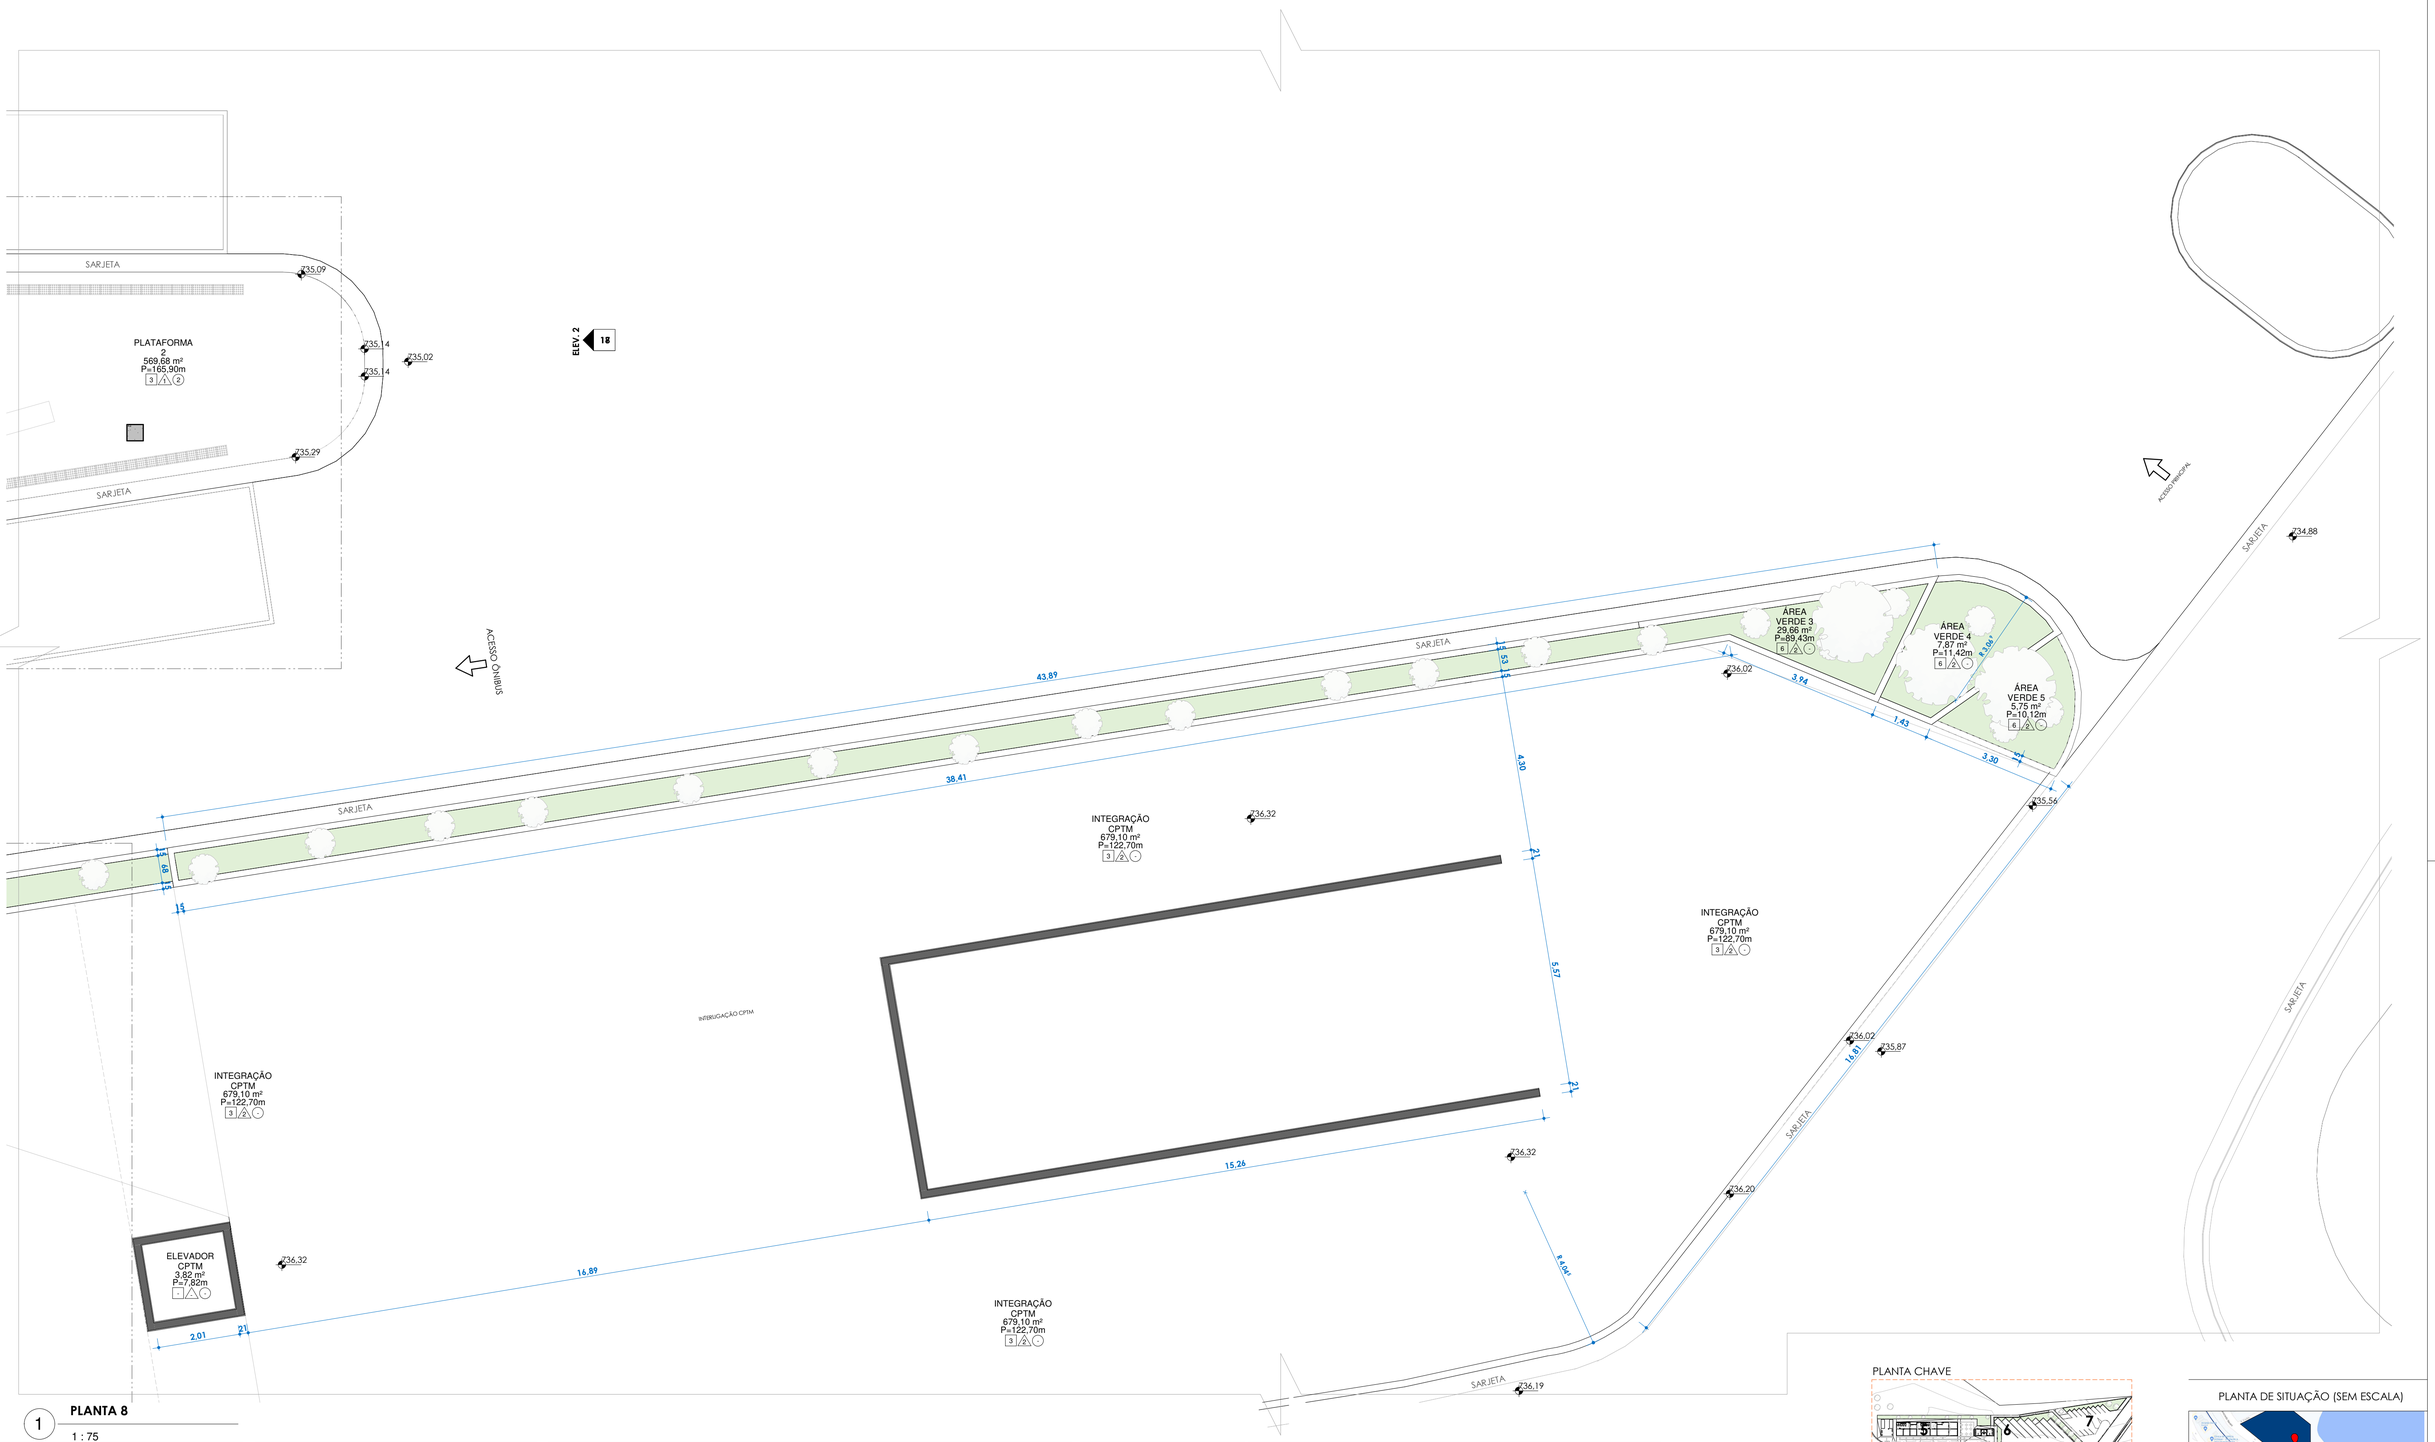

1 PLANTA 8

1 : 75

TABELA AMBIENTE				
NOME	ÁREA	PISO	PAREDE	FORRO
ACESSO PEDESTRE ESTAC.	246,75 m²	3	2	-
ADM	26,82 m²	2	2	1
ALMOXARIFADO	11,34 m²	2	2	1
BICICLETÁRIO	191,32 m²	4	2	1
BOX 01	28,49 m²	2	2	1
BOX 02	35,35 m²	2	2	1
BOX 03	35,35 m²	2	2	1
BOX 04	35,72 m²	2	2	1
BOX 05	35,72 m²	2	2	1
BOX 06	35,72 m²	2	2	1
BOX 07	35,72 m²	2	2	1
BOX 08	35,35 m²	2	2	1
BOX 09	35,35 m²	2	2	1
BOX 10	17,64 m²	2	2	1
BOX 11	17,60 m²	2	2	1
BOX 12	17,64 m²	2	2	1
BOX 13	17,60 m²	2	2	1

TABELA AMBIENTE				
NOME	ÁREA	PISO	PAREDE	FORRO
BOX 14	17,64 m²	2	2	1
BOX 15	17,60 m²	2	2	1
BOX 16	31,92 m²	2	2	1
BOX 17	22,64 m²	2	2	1
BOX 18	22,64 m²	2	2	1
CABINE	19,21 m²	2	2	1
CIRCULAÇÃO PLATAFORMA 1	765,37 m²	3	1	2
CIRCULAÇÃO PLATAFORMA 3	371,47 m²	3	1	2
CIRCULAÇÃO SERVIÇOS	134,38 m²	3	1	2
COPA	17,60 m²	1	3	1
ELEVADOR CPTM	3,82 m²	-	-	-
ESTACIONAMENTO VEÍCULOS	426,89 m²	5	1	-
ESTACIONAMENTO ÔNIBUS	673,60 m²	5	1	-
INTEGRAÇÃO CPTM	679,10 m²	3	2	-
PLATAFORMA 2	569,68 m²	3	1	2

TABELA AMBIENTE				
NOME	ÁREA	PISO	PAREDE	FORRO
PNE FEM.	3,30 m²	1	3	1
PNE MASC.	3,30 m²	1	3	1
PRAÇA ALIMENTAÇÃO	92,92 m²	3	1	2
PRAÇA PLATAFORMA 1	240,46 m²	3	2	-
varanda	14,91 m²			
VEST. FUNC. FEMININO	36,08 m²	1	3	1
VEST. FUNC. MASC.	36,08 m²	1	3	1
WC FEM.	19,70 m²	1	3	1
WC MASC.	19,70 m²	1	3	1
ÁREA VERDE9	219,69 m²	6	2	-
ÁREA VERDE 1	76,53 m²	6	2	-
ÁREA VERDE 2	12,92 m²	6	2	-
ÁREA VERDE 3	29,66 m²	6	2	-
ÁREA VERDE 4	7,87 m²	6	2	-
ÁREA VERDE 5	5,75 m²	6	2	-
ÁREA VERDE 6	140,65 m²	6	2	-
ÁREA VERDE 7	223,96 m²	6	2	-
ÁREA VERDE 8	27,02 m²	6	2	-

TABELA PEÇAS HIDROSSONITÁRIAS		
CÓD.	DESCRIÇÃO	QUANT.
H01	VASO SANITÁRIO	17
H02	CUBA CERÂMICA	19
H03	TORNEIRA	16
H04	BACIA ACESSÍVEL	2
H05	LAVATÓRIO ACESSÍVEL	2
H06	CHUVEIRO	4

	PISO TÁTIL DIRECIONAL 25X25 CM	1142
	PISO TÁTIL ALERTA 25X25 CM	1317

Tabela de Portas - Área

Cód.	Quant.	Dimensões Largura	Altura	Área	Descrição
P3	9	90 cm	210 cm	1,89 m²	Porta de Madeira com uma folha de abrir
P4	18	80 cm	180 cm	1,44 m²	Porta de Madeira com uma folha de abrir
P5	2	93 cm	211 cm	1,96 m²	Porta de Madeira com uma folha de abrir acessibilidade
Po1	2	90 cm	220 cm	1,98 m²	PORTÃO DE FERRO UMA FOLHA DE ABRIR

Tabela de Janelas - Área

Cód.	Quantidade	Dimensões Largura	Altura	Área	Descrição
CX01	3	310 cm	100 cm	3,10 m²	Caixilho em alumínio de correr com vidro - branco
CX02	15	140 cm	50 cm	0,70 m²	Caixilho em alumínio maxim-ar com vidro - branco
CX03	2	90 cm	50 cm	0,45 m²	Caixilho em alumínio maxim-ar com vidro - branco

TABELA DE ACABAMENTOS

PISO

Nº/SIMBOLO	DESCRIÇÃO
1	REVESTIMENTO CERÂMICO ASSENTADO COM ARGAMASSA PRÉ-FABRICADA E REJUNTE EPOXI - COR A DEFINIR
2	CONTRA PISO DESEMPENADO EM CONCRETO
3	CALÇADA EM CONCRETO ARMADO
4	BLOCOS INTERTRAVADOS DE CONCRETO PRÉ-MOLDADO COM ESPESSURA 6CM
5	PAVIMENTAÇÃO ASFÁLTICA
6	GRAMA

PAREDE

Nº/SIMBOLO	DESCRIÇÃO
1	PINTURA LATÉX ACRÍLICA SOBRE MASSA ACRÍLICA BARRADO 1,5 M
2	PINTURA LATÉX ACRÍLICA SOBRE MASSA CORRIDA - COR A DEFINIR
3	REVESTIMENTO CERÂMICO ASSENTADO COM ARGAMASSA PRÉ-FABRICADA E REJUNTE EPOXI - COR A DEFINIR

FORRO/TETO

Nº/SIMBOLO	DESCRIÇÃO
1	LAJE COM PINTURA ACRÍLICA - COR BRANCO FOSCO
2	TELHA METÁLICA TRAPEZOILDAL (TIPO "SANDUICHE") COM PINTURA ELETROSTÁTICA NA COR BRANCO


QUADRO DE ÁREAS

Nº	DESCRIÇÃO/PAVIMENTO	ÁREA (m²)
1	ÁREA CONSTRUIDA TÉRREO	3.800,60 m²
2	ÁREA PLATAFORMA 1	2.236,60 m²
3	ÁREA PLATAFORMA 2	571,61 m²
4	ÁREA PLATAFORMA 3	1.215,80 m²
5	ÁREA VERDE	725,05 m²
6	ÁREA INTERTRAVADO	328,90 m²
7	ASFALTO	5.163,90 m²

6	ÁREA TOTAL CONSTRUIDA	3.800,60 m²
7	ÁREA TOTAL TERRENO	m²

REVISÃO	DATA	DESCRIÇÃO	ARQ
00	AGOSTO/2023	EMISSÃO INICIAL	

PLANTA CHAVE

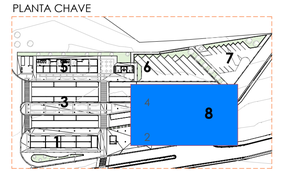

PLANTA DE SITUAÇÃO (SEM ESCALA)



RGSE PROJETOS E ENGENHARIA

PROJETOS E ENGENHARIA LTDA

Parque Domingos Luís, 207 - Jd. São Paulo, São Paulo - SP.
CNPJ 38.880.696/0001-60 [redacted]

CLIENTE:
PREFEITURA MUNICIPAL DE ITAQUAQUECETUBA

PROJETO:
TERMINAL RODOVIÁRIO INTERMODAL
AVENIDA PRESIDENTE TANCREDO NEVES - S/N

ETAPA:
PROJETO EXECUTIVO DE ARQUITETURA
PLANTA 8

FOLHA: 09

RESPONSÁVEL TÉCNICO:

CREA: [redacted]


ART: 000

DESENHO: DOUGLAS BUENO FAUSTINO

ESCALA: Como indicado

REVISÃO: 00

FORMATO A1

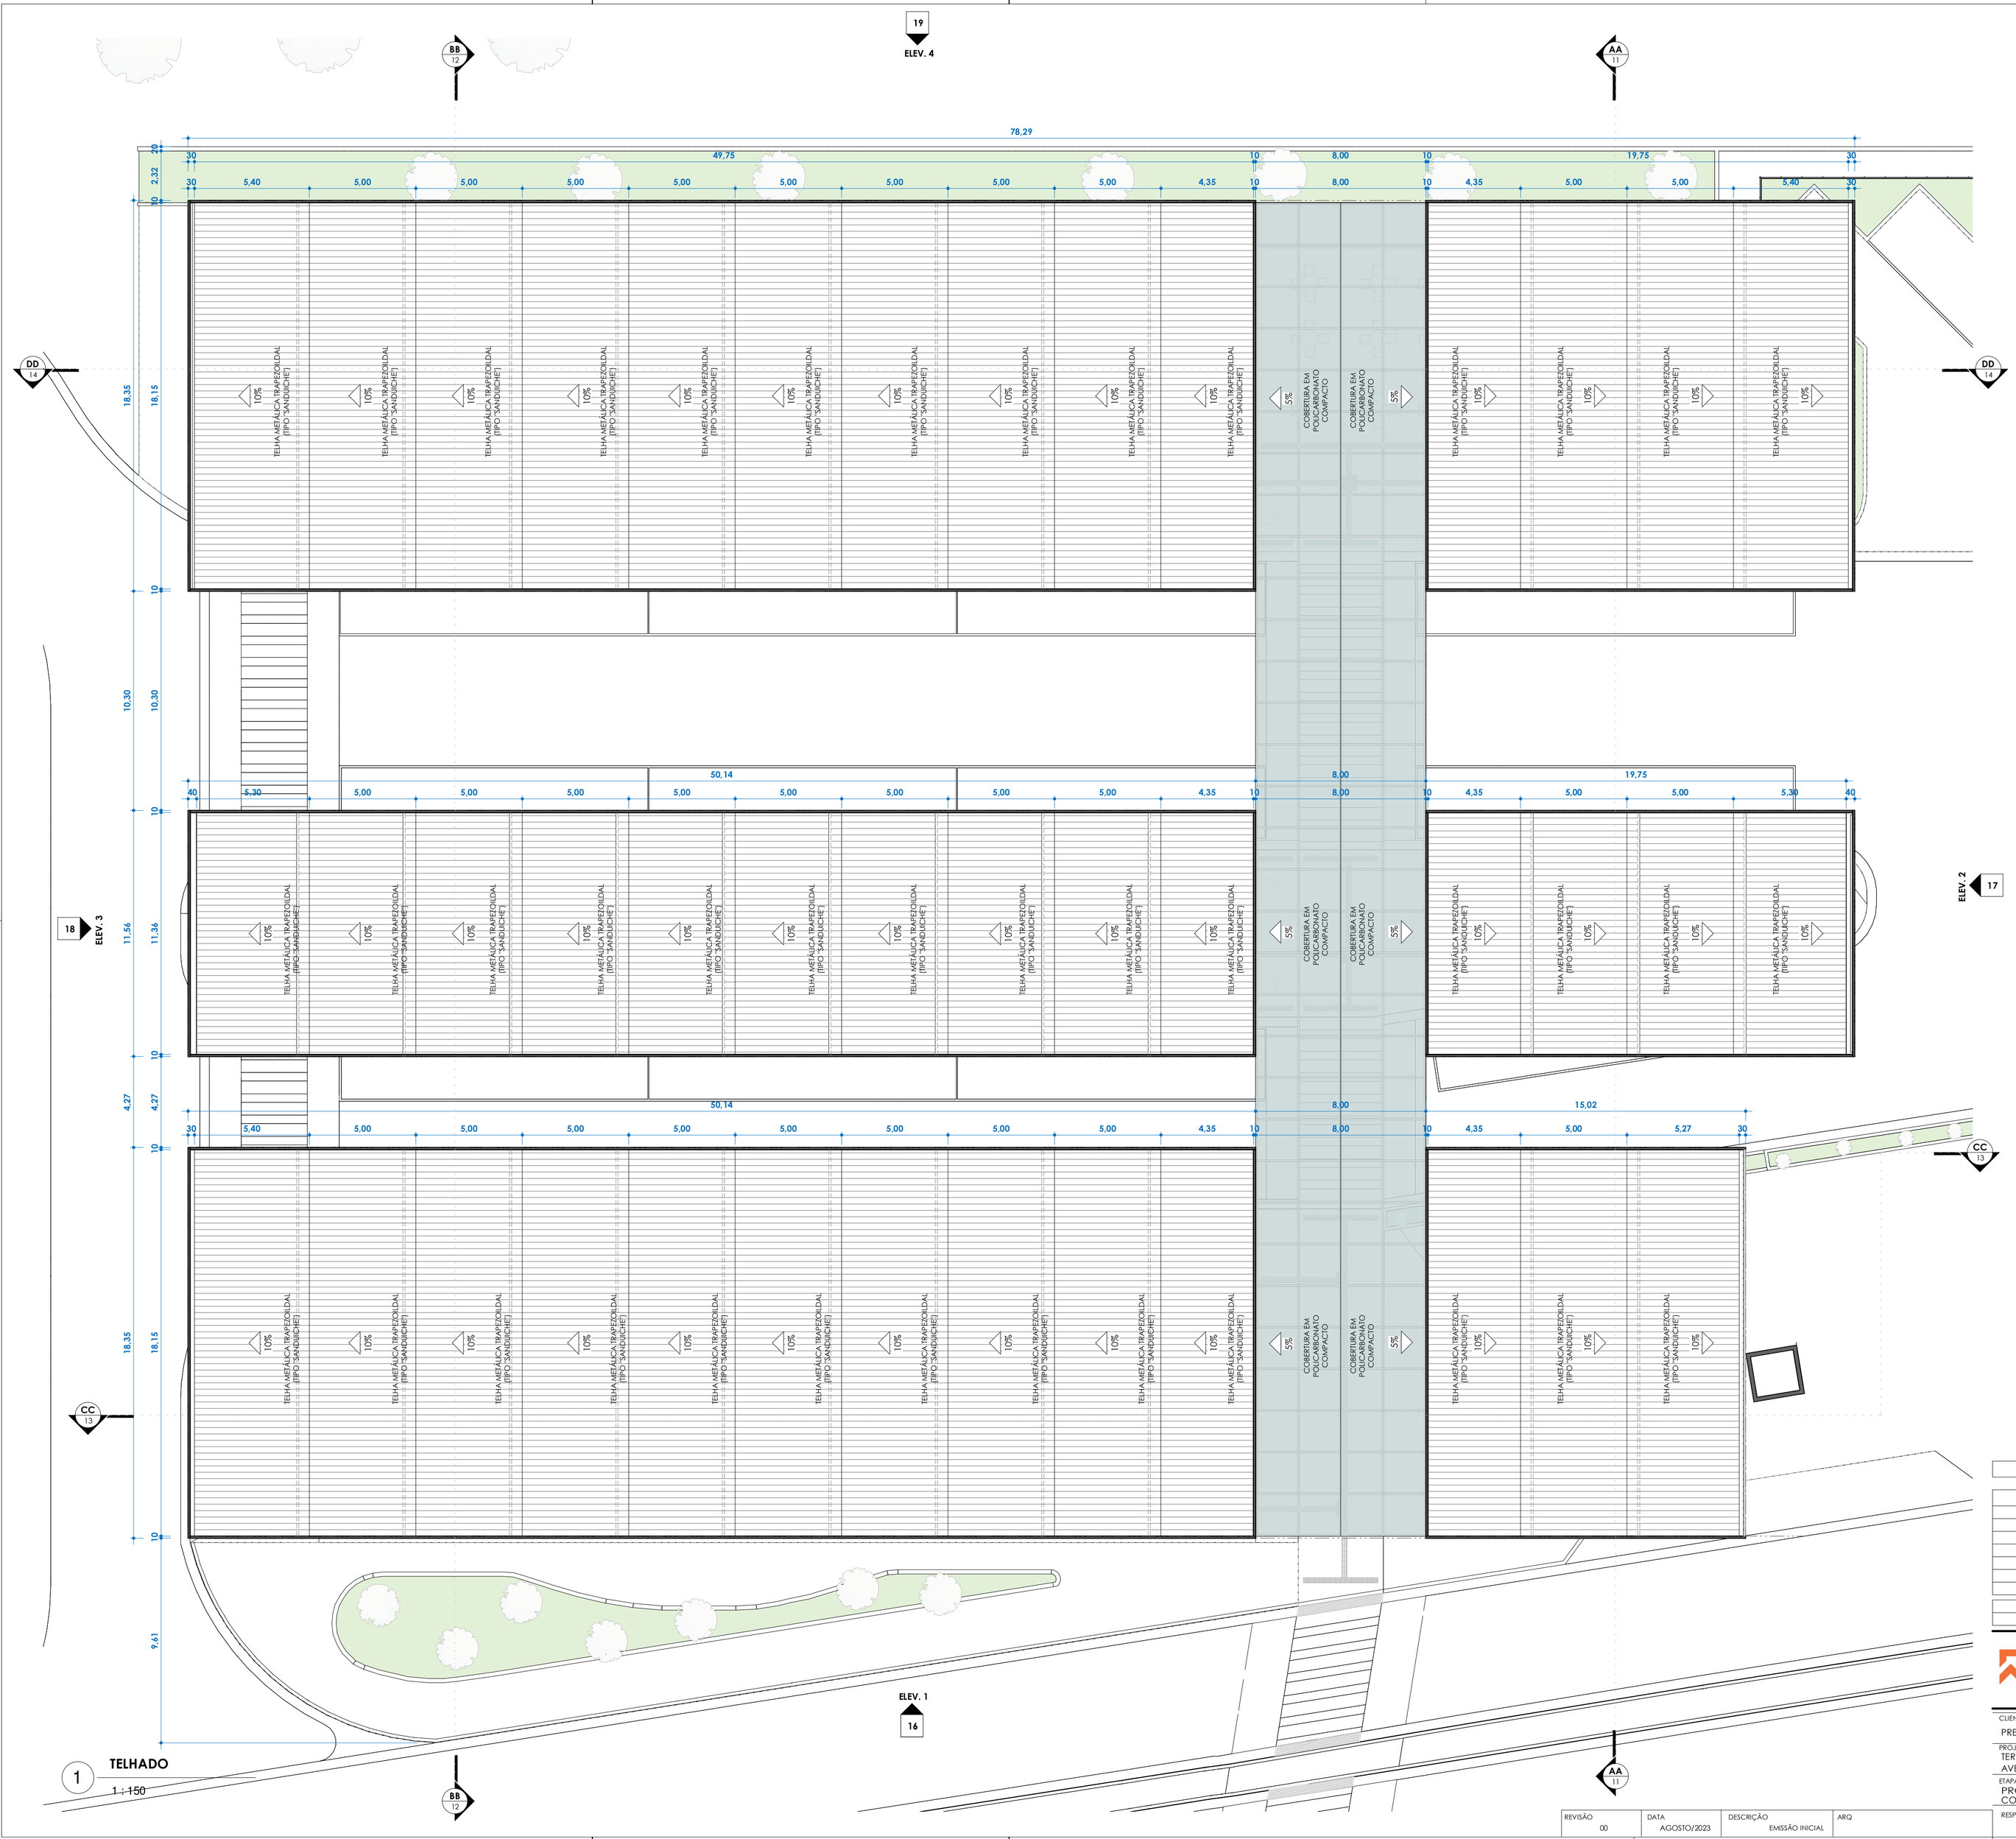

QUADRO DE ÁREAS		
Nº	DESCRIÇÃO/PAVIMENTO	ÁREA (m²)
1	ÁREA CONSTRUÍDA TÉRREO	3.800,60 m²
2	ÁREA PLATAFORMA 1	2.236,60 m²
3	ÁREA PLATAFORMA 2	571,61 m²
4	ÁREA PLATAFORMA 3	1.215,80 m²
5	ÁREA VERDE	725,05 m²
6	ÁREA INTERTRAVADO	328,90 m²
7	ASFALTO	5.163,90 m²
6	ÁREA TOTAL CONSTRUÍDA	3.800,60 m²
7	ÁREA TOTAL TERRENO	m²

PLANTA DE SITUAÇÃO (SEM ESCALA)



RGSE PROJETOS E ENGENHARIA

PROJETOS E ENGENHARIA LTDA
Parque Domingos Luis, 207 - Jd. São Paulo, São Paulo - SP.
CNPJ 38.880.696/0001-60

REVISÃO	DATA	DESCRIÇÃO	ARQ
00	AGOSTO/2023	EMISSÃO INICIAL	

CLIENTE:
PREFEITURA MUNICIPAL DE ITAQUAQUECETUBA

PROJETO:
TERMINAL RODOVIÁRIO INTERMODAL
AVENIDA PRESIDENTE TANCREDO NEVES - S/N


ETAPA:
PROJETO EXECUTIVO DE ARQUITETURA
COBERTURA

FOLHA: 10

RESPONSÁVEL TÉCNICO:
CREA:
ART: 000
DESENHO: DOUGLAS BUENO FAUSTINO


ESCALA: 1 : 150
REVISÃO: 00

FORMATO A1

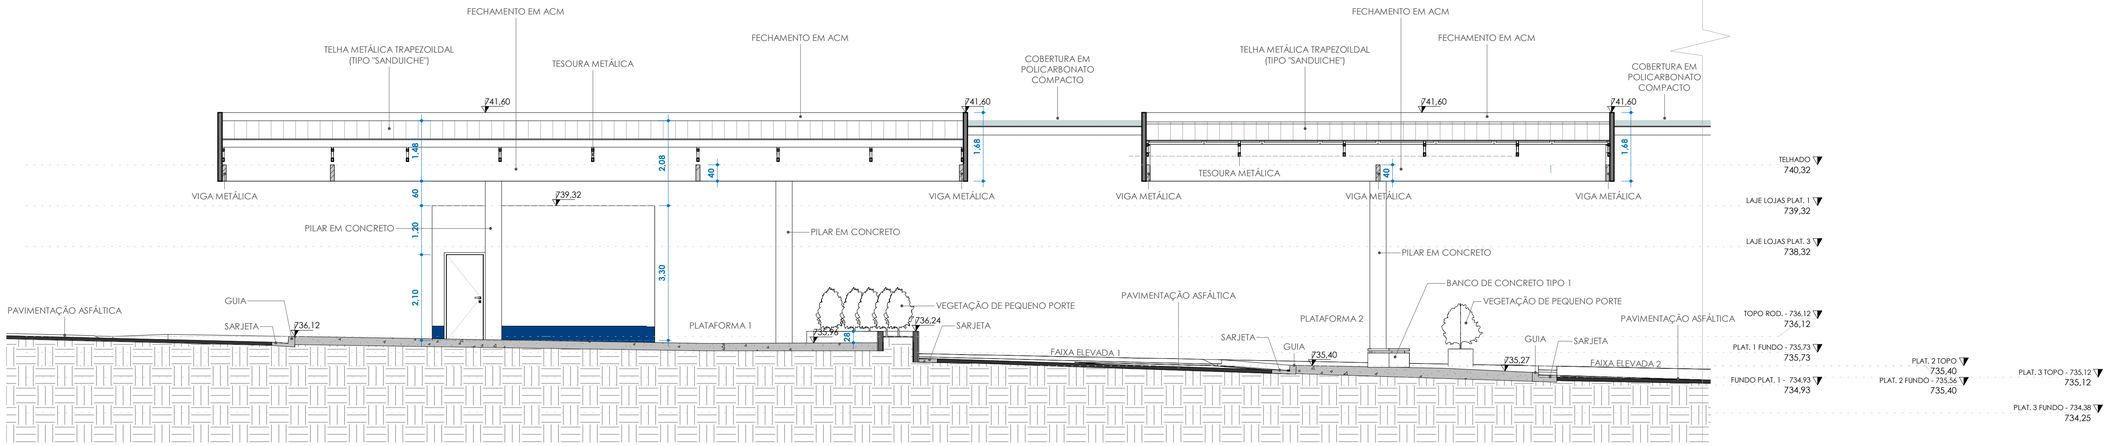

1 **AA - PARTE 1/2**

1 : 75

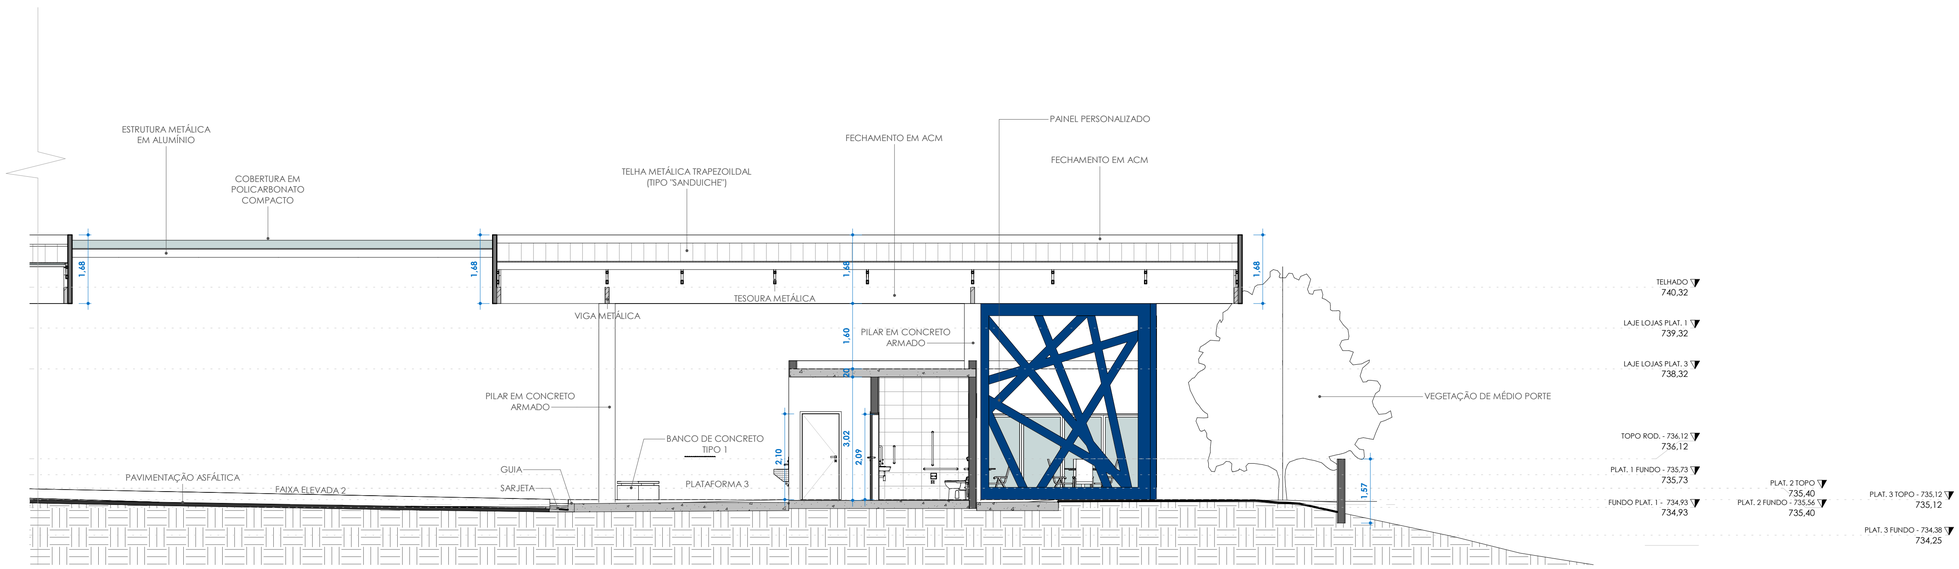

2 **AA - PARTE 2/2**

1 : 75

TABELA AMBIENTE

NOME	ÁREA	PISO	PAREDE	FORRO
ACESSO PEDESTRE ESTAC.	246,75 m²	3	2	-
ADM	26,82 m²	2	2	1
ALMOXARIFADO	11,34 m²	2	2	1
BICICLETÁRIO	191,32 m²	4	2	1
BOX 01	28,49 m²	2	2	1
BOX 02	35,35 m²	2	2	1
BOX 03	35,35 m²	2	2	1
BOX 04	35,72 m²	2	2	1
BOX 05	35,72 m²	2	2	1
BOX 06	35,72 m²	2	2	1
BOX 07	35,72 m²	2	2	1
BOX 08	35,35 m²	2	2	1
BOX 09	35,35 m²	2	2	1
BOX 10	17,64 m²	2	2	1
BOX 11	17,60 m²	2	2	1
BOX 12	17,64 m²	2	2	1
BOX 13	17,60 m²	2	2	1

TABELA AMBIENTE

NOME	ÁREA	PISO	PAREDE	FORRO
BOX 14	17,64 m²	2	2	1
BOX 15	17,60 m²	2	2	1
BOX 16	31,92 m²	2	2	1
BOX 17	22,64 m²	2	2	1
BOX 18	22,64 m²	2	2	1
CABINE	19,21 m²	2	2	1
CIRCULAÇÃO PLATAFORMA 1	765,37 m²	3	1	2
CIRCULAÇÃO PLATAFORMA 3	371,47 m²	3	1	2
CIRCULAÇÃO SERVIÇOS	134,38 m²	3	1	2
COPA	17,60 m²	1	3	1
ELEVADOR CPTM	3,82 m²	-	-	-
ESTACIONAMENTO VEÍCULOS	426,89 m²	5	1	-
ESTACIONAMENTO ÔNIBUS	673,60 m²	5	1	-
INTEGRAÇÃO CPTM	679,10 m²	3	2	-
PLATAFORMA 2	569,68 m²	3	1	2

TABELA AMBIENTE

NOME	ÁREA	PISO	PAREDE	FORRO
PNE FEM.	3,30 m²	1	3	1
PNE MASC.	3,30 m²	1	3	1
PRAÇA ALIMENTAÇÃO	92,92 m²	3	1	2
PRAÇA PLATAFORMA 1	240,46 m²	3	2	-
varanda	14,91 m²			
VEST. FUNC. FEMININO	36,08 m²	1	3	1
VEST. FUNC. MASC.	36,08 m²	1	3	1
WC FEM.	19,70 m²	1	3	1
WC MASC.	19,70 m²	1	3	1
ÁREA VERDE9	219,69 m²	6	2	-
ÁREA VERDE 1	76,53 m²	6	2	-
ÁREA VERDE 2	12,92 m²	6	2	-
ÁREA VERDE 3	29,66 m²	6	2	-
ÁREA VERDE 4	7,87 m²	6	2	-
ÁREA VERDE 5	5,75 m²	6	2	-
ÁREA VERDE 6	140,65 m²	6	2	-
ÁREA VERDE 7	223,96 m²	6	2	-
ÁREA VERDE 8	27,02 m²	6	2	-

TABELA PEÇAS HIDROSSONITÁRIAS

CÓD.	DESCRIÇÃO	QUANT.
H01	VASO SANITÁRIO	17
H02	CUBA CERÂMICA	19
H03	TORNEIRA	16
H04	BACIA ACESSÍVEL	2
H05	LAVATÓRIO ACESSÍVEL	2
H06	CHUVEIRO	4

	PISO TÁTIL DIRECIONAL 25X25 CM	1142
	PISO TÁTIL ALERTA 25X25 CM	1317

Tabela de Portas - Área

Cód.	Quant.	Dimensões			Descrição
		Largura	Altura	Área	
P3	9	90 cm	210 cm	1,89 m²	Porta de Madeira com uma folha de abrir
P4	18	80 cm	180 cm	1,44 m²	Porta de Madeira com uma folha de abrir
P5	2	93 cm	211 cm	1,96 m²	Porta de Madeira com uma folha de abrir acessibilidade
Po1	2	90 cm	220 cm	1,98 m²	PORTÃO DE FERRO UMA FOLHA DE ABRIR

Tabela de Janelas - Área

Cód.	Quantidade	Dimensões			Descrição
		Largura	Altura	Área	
CX01	3	310 cm	100 cm	3,10 m²	Caixilho em alumínio de correr com vidro - branco
CX02	15	140 cm	50 cm	0,70 m²	Caixilho em alumínio maxim-ar com vidro - branco
CX03	2	90 cm	50 cm	0,45 m²	Caixilho em alumínio maxim-ar com vidro - branco

TABELA DE ACABAMENTOS

PISO	
Nº/SIMBOLO	DESCRIÇÃO
1	REVESTIMENTO CERÂMICO ASSENTADO COM ARGAMASSA PRÉ-FABRICADA E REJUNTE EPOXI - COR A DEFINIR
2	CONTRA PISO DESEMPENADO EM CONCRETO
3	CALÇADA EM CONCRETO ARMADO
4	BLOCOS INTERTRAVADOS DE CONCRETO PRÉ-MOLDADO COM ESPESSURA 6CM
5	PAVIMENTAÇÃO ASFÁLTICA
6	GRAMA

PAREDE	
Nº/SIMBOLO	DESCRIÇÃO
1	PINTURA LATÉX ACRÍLICA SOBRE MASSA ACRÍLICA BARRADO 1,5 M
2	PINTURA LATÉX ACRÍLICA SOBRE MASSA CORRIDA - COR A DEFINIR
3	REVESTIMENTO CERÂMICO ASSENTADO COM ARGAMASSA PRÉ-FABRICADA E REJUNTE EPOXI - COR A DEFINIR

FORRO/TETO	
Nº/SIMBOLO	DESCRIÇÃO
1	LAJE COM PINTURA ACRÍLICA - COR BRANCO FOSCO
2	TELHA METÁLICA TRAPEZOILDAL (TIPO "SANDUICHE") COM PINTURA ELETROSTÁTICA NA COR BRANCO

QUADRO DE ÁREAS

Nº	DESCRIÇÃO/PAVIMENTO	ÁREA (m²)
1	ÁREA CONSTRUIDA TÉRREO	3.800,60 m²
2	ÁREA PLATAFORMA 1	2.236,60 m²
3	ÁREA PLATAFORMA 2	571,61 m²
4	ÁREA PLATAFORMA 3	1.215,80 m²
5	ÁREA VERDE	725,05 m²
6	ÁREA INTERTRAVADO	328,90 m²
7	ASFALTO	5.163,90 m²
6	ÁREA TOTAL CONSTRUIDA	3.800,60 m²
7	ÁREA TOTAL TERRENO	m²

PLANTA DE SITUAÇÃO (SEM ESCALA)



RGSE PROJETOS E ENGENHARIA

PROJETOS E ENGENHARIA LTDA

Parque Domingos Luis, 207 - Jd. São Paulo, São Paulo - SP.
CNPJ 38.880.696/0001-60 [redacted]

CLIENTE:
PREFEITURA MUNICIPAL DE ITAQUAQUECETUBA

PROJETO:
TERMINAL RODOVIÁRIO INTERMODAL
AVENIDA PRESIDENTE TANCREDO NEVES - S/N

ETAPA:
PROJETO EXECUTIVO DE ARQUITETURA
CORTE AA PARTE 1 E PARTE 2


FOLHA: 11

RESPONSÁVEL TÉCNICO: [redacted] CREA: [redacted] ART: 000 DESENHO: **DOUGLAS BUENO FAUSTINO**

ESCALA: 1 : 75 REVISÃO: 00


REVISÃO	DATA	DESCRIÇÃO	ARQ
00	AGOSTO/2023	EMISSÃO INICIAL	

FORMATO A1

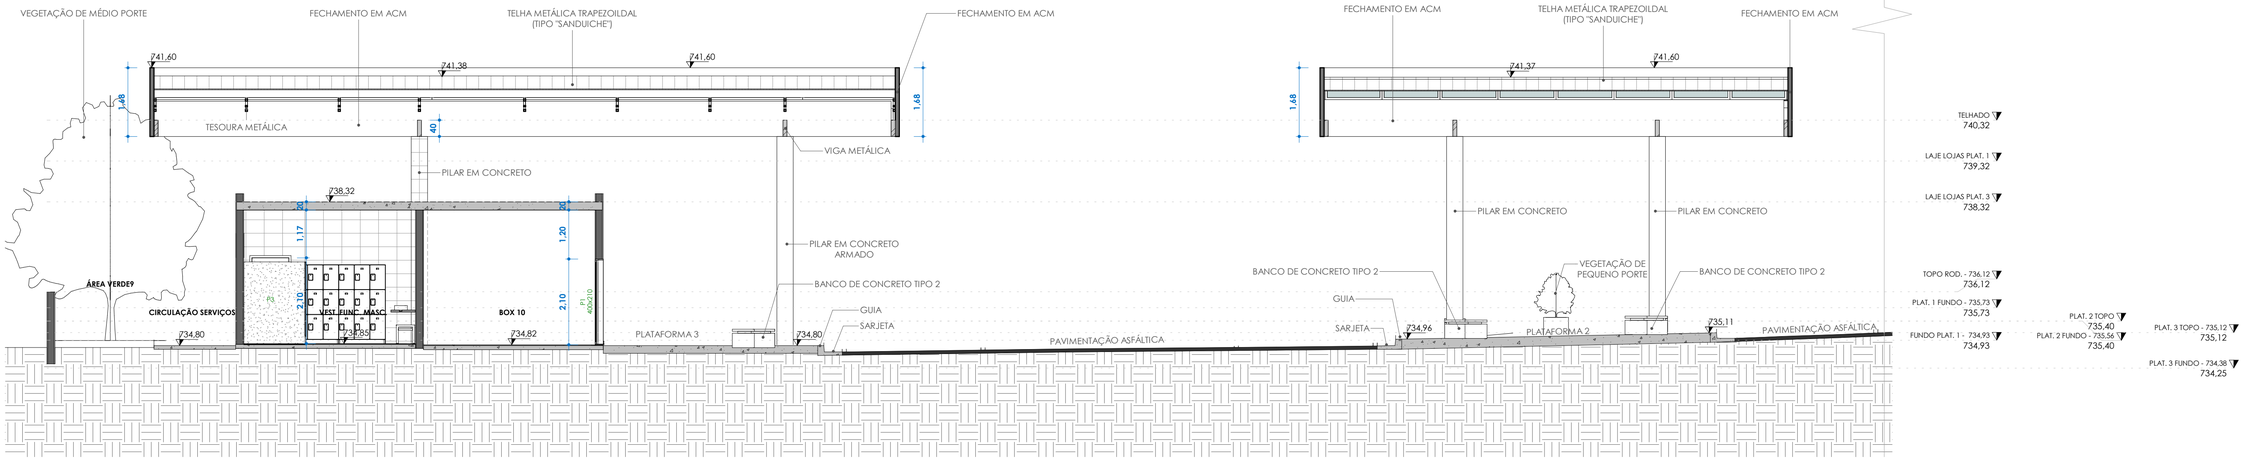

1 **BB - PARTE 1/2**

1 : 75

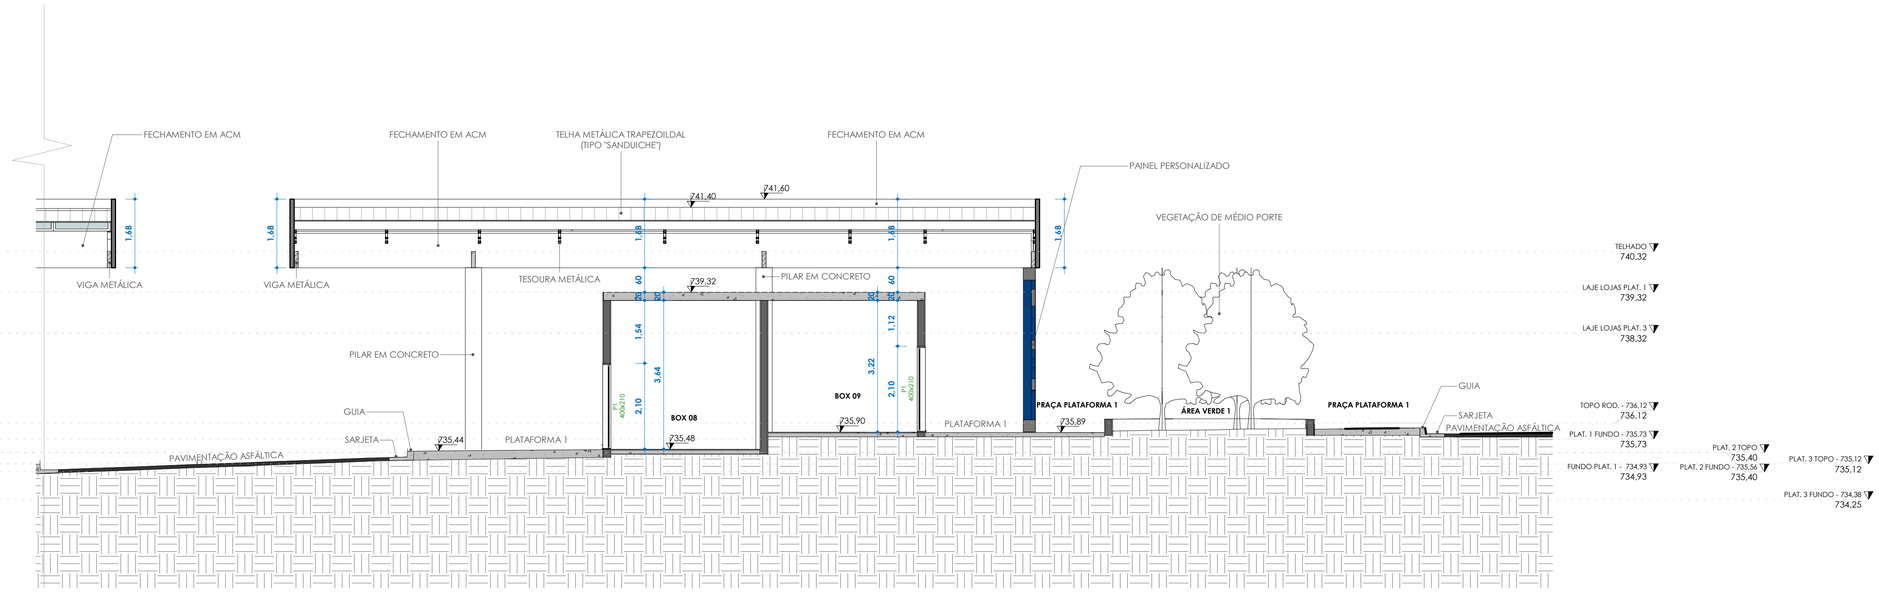

2 **BB - PARTE 2/2**

1 : 75

TABELA AMBIENTE

NOME	ÁREA	PISO	PAREDE	FORRO
ACESSO PEDESTRE ESTAC.	246,75 m²	3	2	-
ADM	26,82 m²	2	2	1
ALMOXARIFADO	11,34 m²	2	2	1
BICICLETÁRIO	191,32 m²	4	2	1
BOX 01	28,49 m²	2	2	1
BOX 02	35,35 m²	2	2	1
BOX 03	35,35 m²	2	2	1
BOX 04	35,72 m²	2	2	1
BOX 05	35,72 m²	2	2	1
BOX 06	35,72 m²	2	2	1
BOX 07	35,72 m²	2	2	1
BOX 08	35,35 m²	2	2	1
BOX 09	35,35 m²	2	2	1
BOX 10	17,64 m²	2	2	1
BOX 11	17,60 m²	2	2	1
BOX 12	17,64 m²	2	2	1
BOX 13	17,60 m²	2	2	1

TABELA AMBIENTE

NOME	ÁREA	PISO	PAREDE	FORRO
BOX 14	17,64 m²	2	2	1
BOX 15	17,60 m²	2	2	1
BOX 16	31,92 m²	2	2	1
BOX 17	22,64 m²	2	2	1
BOX 18	22,64 m²	2	2	1
CABINE	19,21 m²	2	2	1
CIRCULAÇÃO PLATAFORMA 1	765,37 m²	3	1	2
CIRCULAÇÃO PLATAFORMA 3	371,47 m²	3	1	2
CIRCULAÇÃO SERVIÇOS	134,38 m²	3	1	2
COPA	17,60 m²	1	3	1
ELEVADOR CPTM	3,82 m²	-	-	-
ESTACIONAMENTO VEÍCULOS	426,89 m²	5	1	-
ESTACIONAMENTO ÔNIBUS	673,60 m²	5	1	-
INTEGRAÇÃO CPTM	679,10 m²	3	2	-
PLATAFORMA 2	569,68 m²	3	1	2

TABELA AMBIENTE

NOME	ÁREA	PISO	PAREDE	FORRO
PNE FEM.	3,30 m²	1	3	1
PNE MASC.	3,30 m²	1	3	1
PRAÇA ALIMENTAÇÃO	92,92 m²	3	1	2
PRAÇA PLATAFORMA 1	240,46 m²	3	2	-
varanda	14,91 m²			
VEST. FUNC. FEMININO	36,08 m²	1	3	1
VEST. FUNC. MASC.	36,08 m²	1	3	1
WC FEM.	19,70 m²	1	3	1
WC MASC.	19,70 m²	1	3	1
ÁREA VERDE9	219,69 m²	6	2	-
ÁREA VERDE 1	76,53 m²	6	2	-
ÁREA VERDE 2	12,92 m²	6	2	-
ÁREA VERDE 3	29,66 m²	6	2	-
ÁREA VERDE 4	7,87 m²	6	2	-
ÁREA VERDE 5	5,75 m²	6	2	-
ÁREA VERDE 6	140,65 m²	6	2	-
ÁREA VERDE 7	223,96 m²	6	2	-
ÁREA VERDE 8	27,02 m²	6	2	-

TABELA PEÇAS HIDROSSONITÁRIAS

CÓD.	DESCRIÇÃO	QUANT.
H01	VASO SANITÁRIO	17
H02	CUBA CERÂMICA	19
H03	TORNEIRA	16
H04	BACIA ACESSÍVEL	2
H05	LAVATÓRIO ACESSÍVEL	2
H06	CHUVEIRO	4

	PISO TÁTIL DIRECIONAL 25X25 CM	1142
	PISO TÁTIL ALERTA 25X25 CM	1317

Tabela de Portas - Área

Cód.	Quant.	Dimensões Largura	Altura	Área	Descrição
P3	9	90 cm	210 cm	1,89 m²	Porta de Madeira com uma folha de abrir
P4	18	80 cm	180 cm	1,44 m²	Porta de Madeira com uma folha de abrir
P5	2	93 cm	211 cm	1,96 m²	Porta de Madeira com uma folha de abrir acessibilidade
Po1	2	90 cm	220 cm	1,98 m²	PORTÃO DE FERRO UMA FOLHA DE ABRIR

Tabela de Janelas - Área

Cód.	Quantidade	Dimensões Largura	Altura	Área	Descrição
CX01	3	310 cm	100 cm	3,10 m²	Caixilho em alumínio de correr com vidro - branco
CX02	15	140 cm	50 cm	0,70 m²	Caixilho em alumínio maxim-ar com vidro - branco
CX03	2	90 cm	50 cm	0,45 m²	Caixilho em alumínio maxim-ar com vidro - branco

TABELA DE ACABAMENTOS

PISO

Nº/SIMBOLO	DESCRIÇÃO
1	REVESTIMENTO CERÂMICO ASSENTADO COM ARGAMASSA PRÉ-FABRICADA E REJUNTE EPOXI - COR A DEFINIR
2	CONTRA PISO DESEMPENADO EM CONCRETO
3	CALÇADA EM CONCRETO ARMADO
4	BLOCOS INTERTRAVADOS DE CONCRETO PRÉ-MOLDADO COM ESPESSURA 6CM
5	PAVIMENTAÇÃO ASFÁLTICA
6	GRAMA

PAREDE

Nº/SIMBOLO	DESCRIÇÃO
1	PINTURA LATÉX ACRÍLICA SOBRE MASSA ACRÍLICA BARRADO 1,5 M
2	PINTURA LATÉX ACRÍLICA SOBRE MASSA CORRIDA - COR A DEFINIR
3	REVESTIMENTO CERÂMICO ASSENTADO COM ARGAMASSA PRÉ-FABRICADA E REJUNTE EPOXI - COR A DEFINIR

FORRO/TETO

Nº/SIMBOLO	DESCRIÇÃO
1	LAJE COM PINTURA ACRÍLICA - COR BRANCO FOSCO
2	TELHA METÁLICA TRAPEZOIDAL (TIPO "SANDUICHE") COM PINTURA ELETROSTÁTICA NA COR BRANCO

QUADRO DE ÁREAS

Nº	DESCRIÇÃO/PAVIMENTO	ÁREA (m²)
1	ÁREA CONSTRUIDA TÉRREO	3.800,60 m²
2	ÁREA PLATAFORMA 1	2.236,60 m²
3	ÁREA PLATAFORMA 2	571,61 m²
4	ÁREA PLATAFORMA 3	1.215,80 m²
5	ÁREA VERDE	725,05 m²
6	ÁREA INTERTRAVADO	328,90 m²
7	ASFALTO	5.163,90 m²
6	ÁREA TOTAL CONSTRUIDA	3.800,60 m²
7	ÁREA TOTAL TERRENO	m²

PLANTA DE SITUAÇÃO (SEM ESCALA)



RGSE PROJETOS E ENGENHARIA

PROJETOS E ENGENHARIA LTDA

Parque Domingos Luís, 207 - Jd. São Paulo, São Paulo - SP.
CNPJ 38.880.696/0001-60 [redacted]

REVISÃO	DATA	DESCRIÇÃO	ARQ
00	AGOSTO/2023	EMISSÃO INICIAL	

CLIENTE:
PREFEITURA MUNICIPAL DE ITAQUAQUECETUBA

PROJETO:
TERMINAL RODOVIÁRIO INTERMODAL
AVENIDA PRESIDENTE TANCREDO NEVES - S/N


ETAPA:
PROJETO EXECUTIVO DE ARQUITETURA
CORTE BB PARTE 1 E PARTE 2

FOLHA: 12

RESPONSÁVEL TÉCNICO:
CREA: [redacted]00 ART:
DESENHO: **DOUGLAS BUENO FAUSTINO**


ESCALA: 1 : 75 REVISÃO: 00

FORMATO A1

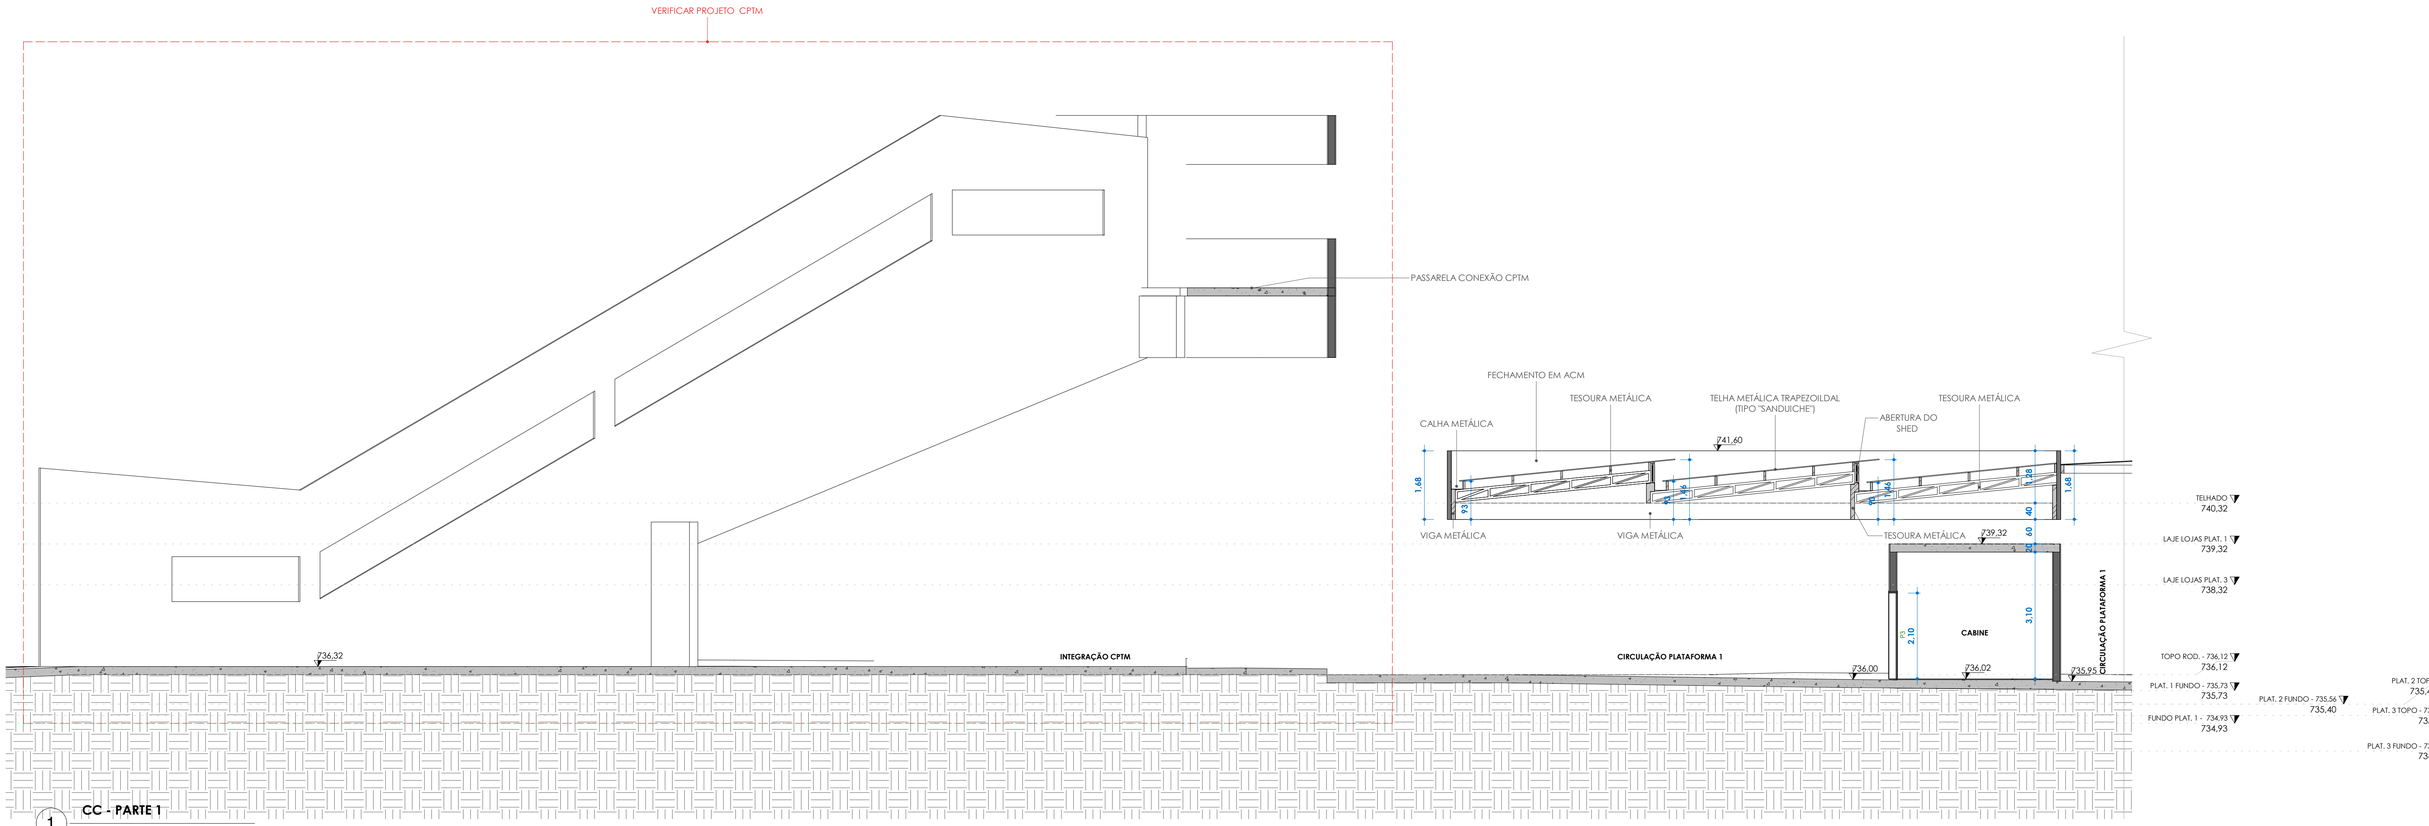

1 CC - PARTE 1

1 : 75

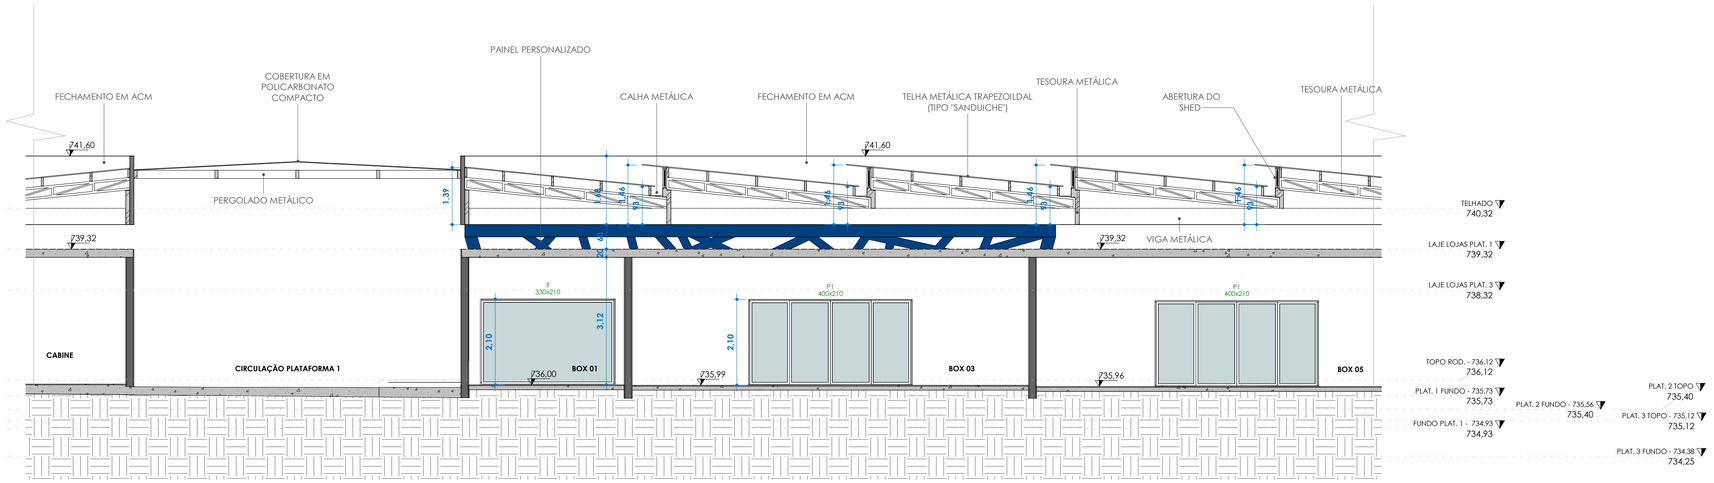

2 CC - PARTE 2

1 : 75

TABELA AMBIENTE

NOME	ÁREA	PISO	PAREDE	FORRO
ACESSO PEDESTRE ESTAC.	246,75 m²	3	2	-
ADM	26,82 m²	2	2	1
ALMOXARIFADO	11,34 m²	2	2	1
BICICLETÁRIO	191,32 m²	4	2	1
BOX 01	28,49 m²	2	2	1
BOX 02	35,35 m²	2	2	1
BOX 03	35,35 m²	2	2	1
BOX 04	35,72 m²	2	2	1
BOX 05	35,72 m²	2	2	1
BOX 06	35,72 m²	2	2	1
BOX 07	35,72 m²	2	2	1
BOX 08	35,35 m²	2	2	1
BOX 09	35,35 m²	2	2	1
BOX 10	17,64 m²	2	2	1
BOX 11	17,60 m²	2	2	1
BOX 12	17,64 m²	2	2	1
BOX 13	17,60 m²	2	2	1

TABELA AMBIENTE

NOME	ÁREA	PISO	PAREDE	FORRO
BOX 14	17,64 m²	2	2	1
BOX 15	17,60 m²	2	2	1
BOX 16	31,92 m²	2	2	1
BOX 17	22,64 m²	2	2	1
BOX 18	22,64 m²	2	2	1
CABINE	19,21 m²	2	2	1
CIRCULAÇÃO PLATAFORMA 1	765,37 m²	3	1	2
CIRCULAÇÃO PLATAFORMA 3	371,47 m²	3	1	2
CIRCULAÇÃO SERVIÇOS	134,38 m²	3	1	2
COPA	17,60 m²	1	3	1
ELEVADOR CPTM	3,82 m²	-	-	-
ESTACIONAMENTO VEÍCULOS	426,89 m²	5	1	-
ESTACIONAMENTO ÔNIBUS	673,60 m²	5	1	-
INTEGRAÇÃO CPTM	679,10 m²	3	2	-
PLATAFORMA 2	569,68 m²	3	1	2

TABELA AMBIENTE

NOME	ÁREA	PISO	PAREDE	FORRO
PNE FEM.	3,30 m²	1	3	1
PNE MASC.	3,30 m²	1	3	1
PRAÇA ALIMENTAÇÃO	92,92 m²	3	1	2
PRAÇA PLATAFORMA 1	240,46 m²	3	2	-
varanda	14,91 m²			
VEST. FUNC. FEMININO	36,08 m²	1	3	1
VEST. FUNC. MASC.	36,08 m²	1	3	1
WC FEM.	19,70 m²	1	3	1
WC MASC.	19,70 m²	1	3	1
ÁREA VERDE9	219,69 m²	6	2	-
ÁREA VERDE 1	76,53 m²	6	2	-
ÁREA VERDE 2	12,92 m²	6	2	-
ÁREA VERDE 3	29,66 m²	6	2	-
ÁREA VERDE 4	7,87 m²	6	2	-
ÁREA VERDE 5	5,75 m²	6	2	-
ÁREA VERDE 6	140,65 m²	6	2	-
ÁREA VERDE 7	223,96 m²	6	2	-
ÁREA VERDE 8	27,02 m²	6	2	-

TABELA PEÇAS HIDROSSONITÁRIAS

CÓD.	DESCRIÇÃO	QUANT.
H01	VASO SANITÁRIO	17
H02	CUBA CERÂMICA	19
H03	TORNEIRA	16
H04	BACIA ACESSÍVEL	2
H05	LAVATÓRIO ACESSÍVEL	2
H06	CHUVEIRO	4

	PISO TÁTIL DIRECIONAL 25X25 CM	1142
	PISO TÁTIL ALERTA 25X25 CM	1317

Tabela de Portas - Área

Cód.	Quant.	Dimensões		Área	Descrição
		Largura	Altura		
P3	9	90 cm	210 cm	1,89 m²	Porta de Madeira com uma folha de abrir
P4	18	80 cm	180 cm	1,44 m²	Porta de Madeira com uma folha de abrir
P5	2	93 cm	211 cm	1,96 m²	Porta de Madeira com uma folha de abrir acessibilidade
Po1	2	90 cm	220 cm	1,98 m²	PORTÃO DE FERRO UMA FOLHA DE ABRIR

Tabela de Janelas - Área

Cód.	Quantidade	Dimensões		Área	Descrição
		Largura	Altura		
CX01	3	310 cm	100 cm	3,10 m²	Caixilho em alumínio de correr com vidro - branco
CX02	15	140 cm	50 cm	0,70 m²	Caixilho em alumínio maxim-ar com vidro - branco
CX03	2	90 cm	50 cm	0,45 m²	Caixilho em alumínio maxim-ar com vidro - branco

TABELA DE ACABAMENTOS

PISO

Nº/SIMBOLO	DESCRIÇÃO
1	REVESTIMENTO CERÂMICO ASSENTADO COM ARGAMASSA PRÉ-FABRICADA E REJUNTE EPOXI - COR A DEFINIR
2	CONTRA PISO DESEMPENADO EM CONCRETO
3	CALÇADA EM CONCRETO ARMADO
4	BLOCOS INTERTRAVADOS DE CONCRETO PRÉ-MOLDADO COM ESPESSURA 6CM
5	PAVIMENTAÇÃO ASFÁLTICA
6	GRAMA

PAREDE

Nº/SIMBOLO	DESCRIÇÃO
1	PINTURA LATÉX ACRÍLICA SOBRE MASSA ACRÍLICA BARRADO 1,5 M
2	PINTURA LATÉX ACRÍLICA SOBRE MASSA CORRIDA - COR A DEFINIR
3	REVESTIMENTO CERÂMICO ASSENTADO COM ARGAMASSA PRÉ-FABRICADA E REJUNTE EPOXI - COR A DEFINIR

FORRO/TETO

Nº/SIMBOLO	DESCRIÇÃO
1	LAJE COM PINTURA ACRÍLICA - COR BRANCO FOSCO
2	TELHA METÁLICA TRAPEZOILDAL (TIPO "SANDUICHE") COM PINTURA ELETROSTÁTICA NA COR BRANCO

QUADRO DE ÁREAS

Nº	DESCRIÇÃO/PAVIMENTO	ÁREA (m²)
1	ÁREA CONSTRUIDA TÉRREO	3.800,60 m²
2	ÁREA PLATAFORMA 1	2.236,60 m²
3	ÁREA PLATAFORMA 2	571,61 m²
4	ÁREA PLATAFORMA 3	1.215,80 m²
5	ÁREA VERDE	725,05 m²
6	ÁREA INTERTRAVADO	328,90 m²
7	ASFALTO	5.163,90 m²
6	ÁREA TOTAL CONSTRUIDA	3.800,60 m²
7	ÁREA TOTAL TERRENO	m²

PLANTA DE SITUAÇÃO (SEM ESCALA)



RGSE PROJETOS E ENGENHARIA

PROJETOS E ENGENHARIA LTDA
Parque Domingos Luís, 207 - Jd. São Paulo, São Paulo - SP.
CNPJ 38.880.696/0001-60 [redacted]

REVISÃO	DATA	DESCRIÇÃO	ARQ
00	AGOSTO/2023	EMISSÃO INICIAL	

CLIENTE:
PREFEITURA MUNICIPAL DE ITAQUAQUECETUBA

PROJETO:
TERMINAL RODOVIÁRIO INTERMODAL
AVENIDA PRESIDENTE TANCREDO NEVES - S/N


ETAPA:
PROJETO EXECUTIVO DE ARQUITETURA
CORTE CC PARTE 1 E PARTE 2

FOLHA: 13

RESPONSÁVEL TÉCNICO:
CREA: [redacted]
ART: 000
DESENHO: DOUGLAS BUENO FAUSTINO


ESCALA: 1 : 75
REVISÃO: 00

FORMATO A1

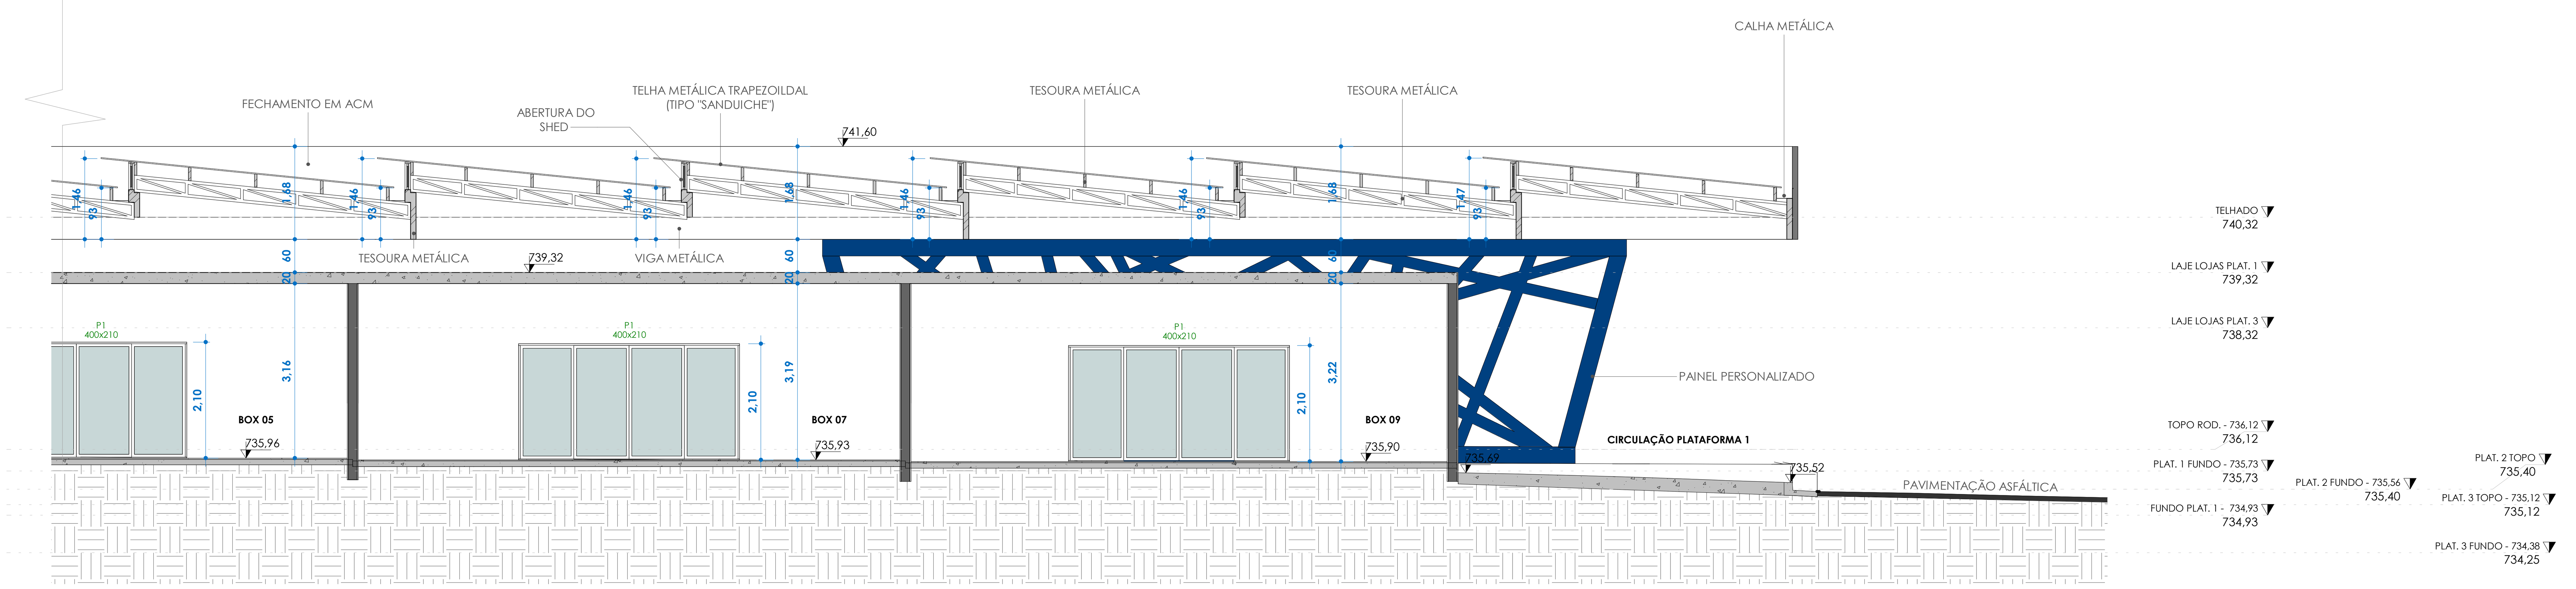

1 CC - PARTE 3

1 : 75

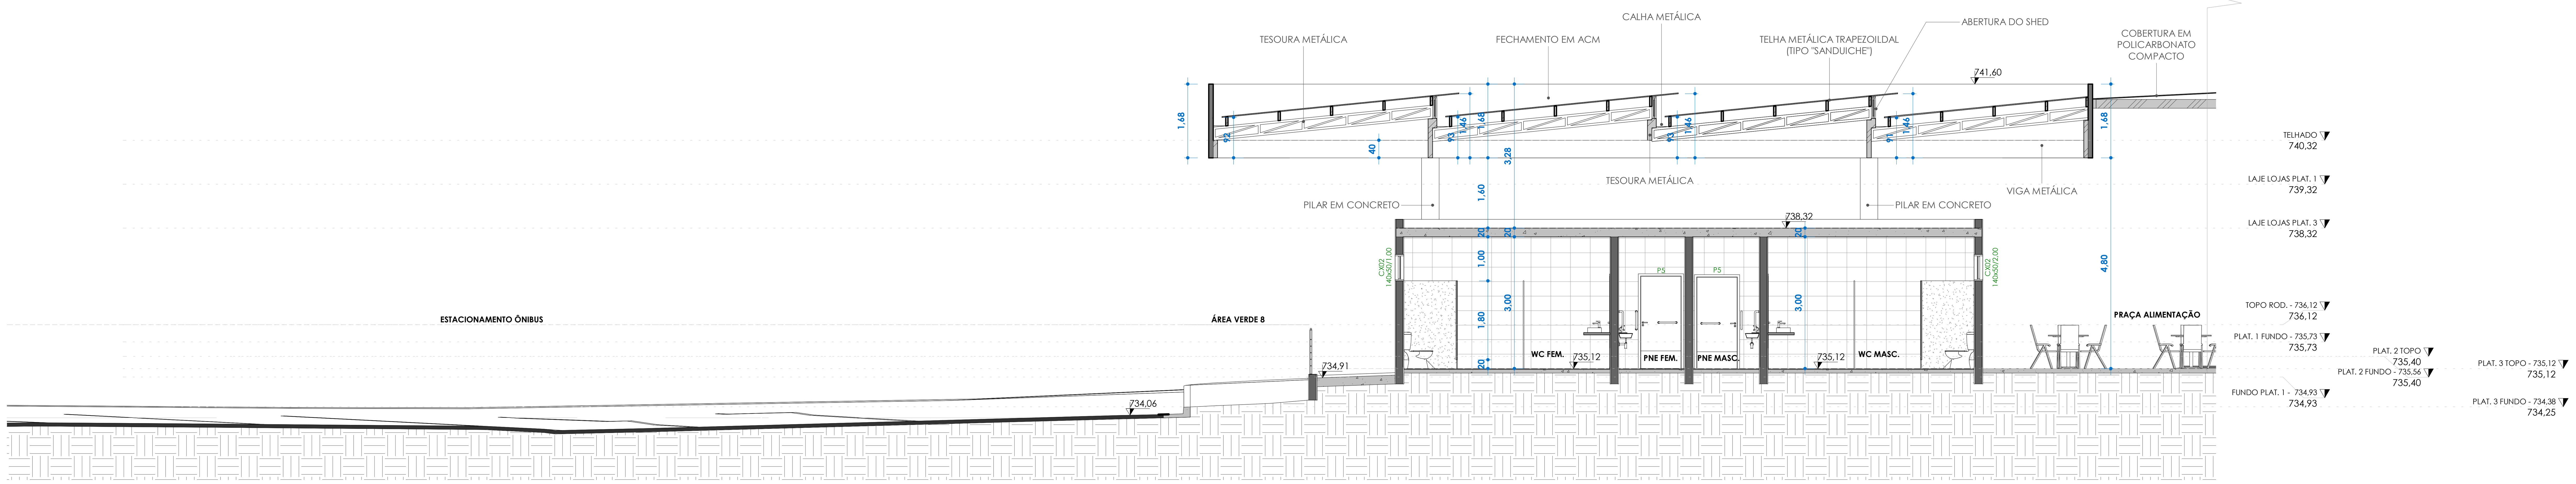

2 DD - PARTE 1

1 : 75

TABELA AMBIENTE

NOME	ÁREA	PISO	PAREDE	FORRO
ACESSO PEDESTRE ESTAC.	246,75 m²	3	2	-
ADM	26,82 m²	2	2	1
ALMOXARIFADO	11,34 m²	2	2	1
BICICLETÁRIO	191,32 m²	4	2	1
BOX 01	28,49 m²	2	2	1
BOX 02	35,35 m²	2	2	1
BOX 03	35,35 m²	2	2	1
BOX 04	35,72 m²	2	2	1
BOX 05	35,72 m²	2	2	1
BOX 06	35,72 m²	2	2	1
BOX 07	35,72 m²	2	2	1
BOX 08	35,35 m²	2	2	1
BOX 09	35,35 m²	2	2	1
BOX 10	17,64 m²	2	2	1
BOX 11	17,60 m²	2	2	1
BOX 12	17,64 m²	2	2	1
BOX 13	17,60 m²	2	2	1

TABELA AMBIENTE

NOME	ÁREA	PISO	PAREDE	FORRO
BOX 14	17,64 m²	2	2	1
BOX 15	17,60 m²	2	2	1
BOX 16	31,92 m²	2	2	1
BOX 17	22,64 m²	2	2	1
BOX 18	22,64 m²	2	2	1
CABINE	19,21 m²	2	2	1
CIRCULAÇÃO PLATAFORMA 1	765,37 m²	3	1	2
CIRCULAÇÃO PLATAFORMA 3	371,47 m²	3	1	2
CIRCULAÇÃO SERVIÇOS	134,38 m²	3	1	2
COPA	17,60 m²	1	3	1
ELEVADOR CPTM	3,82 m²	-	-	-
ESTACIONAMENTO VEÍCULOS	426,89 m²	5	1	-
ESTACIONAMENTO ÔNIBUS	673,60 m²	5	1	-
INTEGRAÇÃO CPTM	679,10 m²	3	2	-
PLATAFORMA 2	569,68 m²	3	1	2

TABELA AMBIENTE

NOME	ÁREA	PISO	PAREDE	FORRO
PNE FEM.	3,30 m²	1	3	1
PNE MASC.	3,30 m²	1	3	1
PRAÇA ALIMENTAÇÃO	92,92 m²	3	1	2
PRAÇA PLATAFORMA 1	240,46 m²	3	2	-
varanda	14,91 m²			
VEST. FUNC. FEMININO	36,08 m²	1	3	1
VEST. FUNC. MASC.	36,08 m²	1	3	1
WC FEM.	19,70 m²	1	3	1
WC MASC.	19,70 m²	1	3	1
ÁREA VERDE9	219,69 m²	6	2	-
ÁREA VERDE 1	76,53 m²	6	2	-
ÁREA VERDE 2	12,92 m²	6	2	-
ÁREA VERDE 3	29,66 m²	6	2	-
ÁREA VERDE 4	7,87 m²	6	2	-
ÁREA VERDE 5	5,75 m²	6	2	-
ÁREA VERDE 6	140,65 m²	6	2	-
ÁREA VERDE 7	223,96 m²	6	2	-
ÁREA VERDE 8	27,02 m²	6	2	-

TABELA PEÇAS HIDROSSONITÁRIAS

CÓD.	DESCRIÇÃO	QUANT.
H01	VASO SANITÁRIO	17
H02	CUBA CERÂMICA	19
H03	TORNEIRA	16
H04	BACIA ACESSÍVEL	2
H05	LAVATÓRIO ACESSÍVEL	2
H06	CHUVEIRO	4

	PISO TÁTIL DIRECIONAL 25X25 CM	1142
	PISO TÁTIL ALERTA 25X25 CM	1317

Tabela de Portas - Área

Cód.	Quant.	Dimensões Largura	Altura	Área	Descrição
P3	9	90 cm	210 cm	1,89 m²	Porta de Madeira com uma folha de abrir
P4	18	80 cm	180 cm	1,44 m²	Porta de Madeira com uma folha de abrir
P5	2	93 cm	211 cm	1,96 m²	Porta de Madeira com uma folha de abrir acessibilidade
Po1	2	90 cm	220 cm	1,98 m²	PORTÃO DE FERRO UMA FOLHA DE ABRIR

Tabela de Janelas - Área

Cód.	Quantidade	Dimensões Largura	Altura	Área	Descrição
CX01	3	310 cm	100 cm	3,10 m²	Caixilho em alumínio de correr com vidro - branco
CX02	15	140 cm	50 cm	0,70 m²	Caixilho em alumínio maxim-ar com vidro - branco
CX03	2	90 cm	50 cm	0,45 m²	Caixilho em alumínio maxim-ar com vidro - branco

TABELA DE ACABAMENTOS

PISO

Nº/SIMBOLO	DESCRIÇÃO
1	REVESTIMENTO CERÂMICO ASSENTADO COM ARGAMASSA PRÉ-FABRICADA E REJUNTE EPOXI - COR A DEFINIR
2	CONTRA PISO DESEMPENADO EM CONCRETO
3	CALÇADA EM CONCRETO ARMADO
4	BLOCOS INTERTRAVADOS DE CONCRETO PRÉ-MOLDADO COM ESPESSURA 6CM
5	PAVIMENTAÇÃO ASFÁLTICA
6	GRAMA

PAREDE

Nº/SIMBOLO	DESCRIÇÃO
1	PINTURA LATÉX ACRÍLICA SOBRE MASSA ACRÍLICA BARRADO 1,5 M
2	PINTURA LATÉX ACRÍLICA SOBRE MASSA CORRIDA - COR A DEFINIR
3	REVESTIMENTO CERÂMICO ASSENTADO COM ARGAMASSA PRÉ-FABRICADA E REJUNTE EPOXI - COR A DEFINIR

FORRO/TETO


Nº/SIMBOLO	DESCRIÇÃO
1	LAJE COM PINTURA ACRÍLICA - COR BRANCO FOSCO
2	TELHA METÁLICA TRAPEZOILDAL (TIPO "SANDUICHE") COM PINTURA ELETROSTÁTICA NA COR BRANCO

REVISÃO	DATA	DESCRIÇÃO	ARQ
00	AGOSTO/2023	EMISSÃO INICIAL	

QUADRO DE ÁREAS

Nº	DESCRIÇÃO/PAVIMENTO	ÁREA (m²)
1	ÁREA CONSTRUIDA TÉRREO	3.800,60 m²
2	ÁREA PLATAFORMA 1	2.236,60 m²
3	ÁREA PLATAFORMA 2	571,61 m²
4	ÁREA PLATAFORMA 3	1.215,80 m²
5	ÁREA VERDE	725,05 m²
6	ÁREA INTERTRAVADO	328,90 m²
7	ASFALTO	5.163,90 m²
6	ÁREA TOTAL CONSTRUIDA	3.800,60 m²
7	ÁREA TOTAL TERRENO	m²

PLANTA DE SITUAÇÃO (SEM ESCALA)

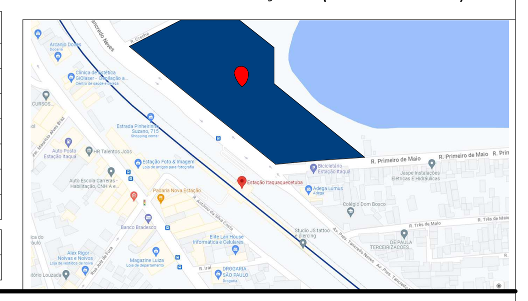

RGSE PROJETOS E ENGENHARIA

PROJETOS E ENGENHARIA LTDA
Parque Domingos Luís, 207 - Jd. São Paulo, São Paulo - SP.
CNPJ 38.880.696/0001-60 [redacted]

CLIENTE: PREFEITURA MUNICIPAL DE ITAQUAQUECETUBA


PROJETO: TERMINAL RODOVIÁRIO INTERMODAL
AVENIDA PRESIDENTE TANCREDO NEVES - S/N

ETAPA: PROJETO EXECUTIVO DE ARQUITETURA
CORTE CC PARTE 3 E DD PARTE 1

FOLHA: 14


RESPONSÁVEL TÉCNICO: | CREA: [redacted] | ART: 000 | DESENHO: DOUGLAS BUENO FAUSTINO | ESCALA: 1 : 75 | REVISÃO: 00

FORMATO A1

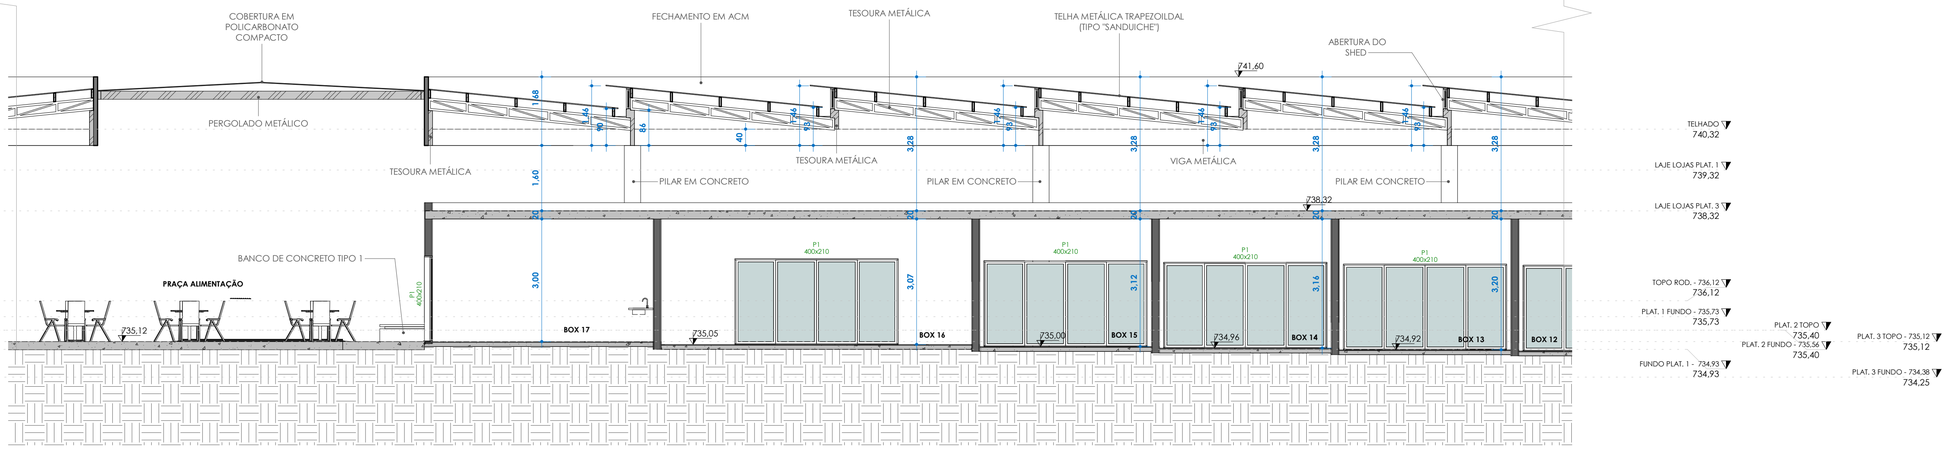

1 **DD PARTE 2**

1 : 75

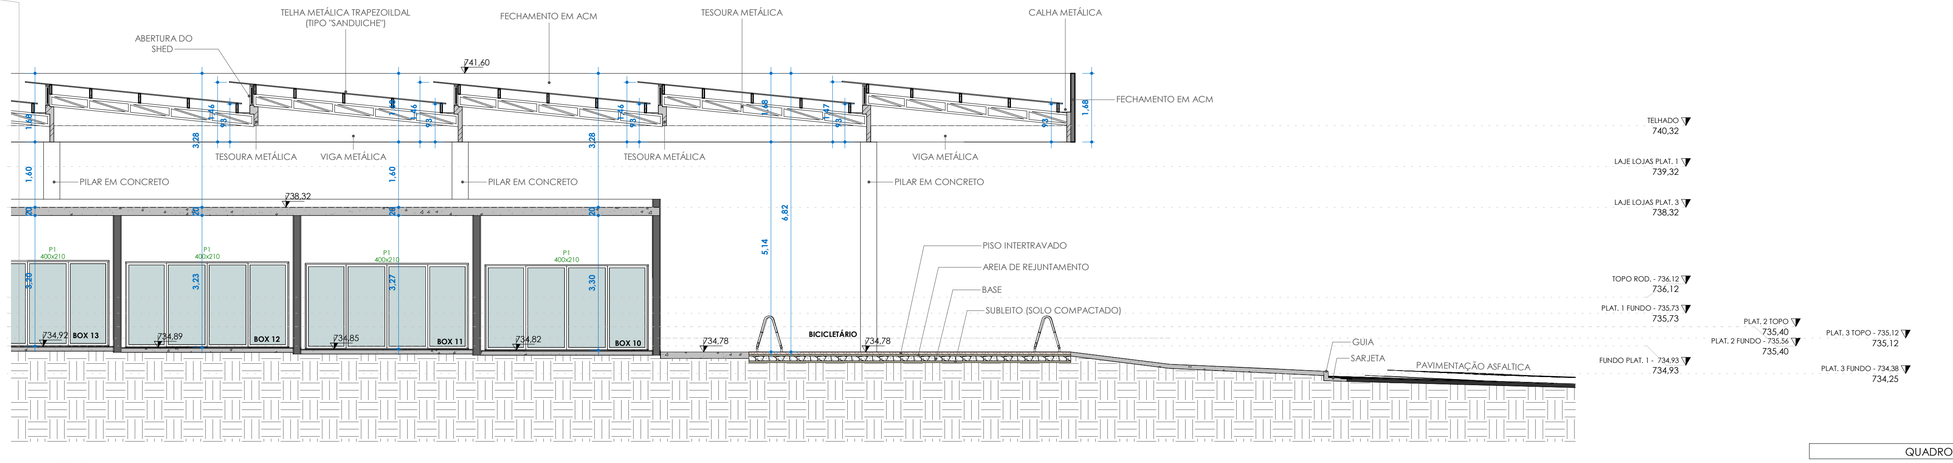

2 **DD-3**

1 : 75

TABELA AMBIENTE

NOME	ÁREA	PISO	PAREDE	FORRO
ACESSO PEDESTRE ESTAC.	246,75 m²	3	2	-
ADM	26,82 m²	2	2	1
ALMOXARIFADO	11,34 m²	2	2	1
BICICLETÁRIO	191,32 m²	4	2	1
BOX 01	28,49 m²	2	2	1
BOX 02	35,35 m²	2	2	1
BOX 03	35,35 m²	2	2	1
BOX 04	35,72 m²	2	2	1
BOX 05	35,72 m²	2	2	1
BOX 06	35,72 m²	2	2	1
BOX 07	35,72 m²	2	2	1
BOX 08	35,35 m²	2	2	1
BOX 09	35,35 m²	2	2	1
BOX 10	17,64 m²	2	2	1
BOX 11	17,60 m²	2	2	1
BOX 12	17,64 m²	2	2	1
BOX 13	17,60 m²	2	2	1

TABELA AMBIENTE

NOME	ÁREA	PISO	PAREDE	FORRO
BOX 14	17,64 m²	2	2	1
BOX 15	17,60 m²	2	2	1
BOX 16	31,92 m²	2	2	1
BOX 17	22,64 m²	2	2	1
BOX 18	22,64 m²	2	2	1
CABINE	19,21 m²	2	2	1
CIRCULAÇÃO PLATAFORMA 1	765,37 m²	3	1	2
CIRCULAÇÃO PLATAFORMA 3	371,47 m²	3	1	2
CIRCULAÇÃO SERVIÇOS	134,38 m²	3	1	2
COPA	17,60 m²	1	3	1
ELEVADOR CPTM	3,82 m²	-	-	-
ESTACIONAMENTO VEÍCULOS	426,89 m²	5	1	-
ESTACIONAMENTO ÔNIBUS	673,60 m²	5	1	-
INTEGRAÇÃO CPTM	679,10 m²	3	2	-
PLATAFORMA 2	569,68 m²	3	1	2

TABELA AMBIENTE

NOME	ÁREA	PISO	PAREDE	FORRO
PNE FEM.	3,30 m²	1	3	1
PNE MASC.	3,30 m²	1	3	1
PRAÇA ALIMENTAÇÃO	92,92 m²	3	1	2
PRAÇA PLATAFORMA 1	240,46 m²	3	2	-
varanda	14,91 m²			
VEST. FUNC. FEMININO	36,08 m²	1	3	1
VEST. FUNC. MASC.	36,08 m²	1	3	1
WC FEM.	19,70 m²	1	3	1
WC MASC.	19,70 m²	1	3	1
ÁREA VERDE9	219,69 m²	6	2	-
ÁREA VERDE 1	76,53 m²	6	2	-
ÁREA VERDE 2	12,92 m²	6	2	-
ÁREA VERDE 3	29,66 m²	6	2	-
ÁREA VERDE 4	7,87 m²	6	2	-
ÁREA VERDE 5	5,75 m²	6	2	-
ÁREA VERDE 6	140,65 m²	6	2	-
ÁREA VERDE 7	223,96 m²	6	2	-
ÁREA VERDE 8	27,02 m²	6	2	-

TABELA PEÇAS HIDROSSONITÁRIAS

CÓD.	DESCRIÇÃO	QUANT.
H01	VASO SANITÁRIO	17
H02	CUBA CERÂMICA	19
H03	TORNEIRA	16
H04	BACIA ACESSÍVEL	2
H05	LAVATÓRIO ACESSÍVEL	2
H06	CHUVEIRO	4

	PISO TÁTIL DIRECIONAL 25X25 CM	1142
	PISO TÁTIL ALERTA 25X25 CM	1317

Tabela de Portas - Área

Cód.	Quant.	Dimensões			Descrição
		Largura	Altura	Área	
P3	9	90 cm	210 cm	1,89 m²	Porta de Madeira com uma folha de abrir
P4	18	80 cm	180 cm	1,44 m²	Porta de Madeira com uma folha de abrir
P5	2	93 cm	211 cm	1,96 m²	Porta de Madeira com uma folha de abrir acessibilidade
Po1	2	90 cm	220 cm	1,98 m²	PORTÃO DE FERRO UMA FOLHA DE ABRIR

Tabela de Janelas - Área

Cód.	Quantidade	Dimensões			Descrição
		Largura	Altura	Área	
CX01	3	310 cm	100 cm	3,10 m²	Caixilho em alumínio de correr com vidro - branco
CX02	15	140 cm	50 cm	0,70 m²	Caixilho em alumínio maxim-ar com vidro - branco
CX03	2	90 cm	50 cm	0,45 m²	Caixilho em alumínio maxim-ar com vidro - branco

TABELA DE ACABAMENTOS

PISO

Nº/SIMBOLO	DESCRIÇÃO
1	REVESTIMENTO CERÂMICO ASSENTADO COM ARGAMASSA PRÉ-FABRICADA E REJUNTE EPOXI - COR A DEFINIR
2	CONTRA PISO DESEMPENADO EM CONCRETO
3	CALÇADA EM CONCRETO ARMADO
4	BLOCOS INTERTRAVADOS DE CONCRETO PRÉ-MOLDADO COM ESPESSURA 6CM
5	PAVIMENTAÇÃO ASFÁLTICA
6	GRAMA

PAREDE

Nº/SIMBOLO	DESCRIÇÃO
1	PINTURA LATÉX ACRÍLICA SOBRE MASSA ACRÍLICA BARRADO 1,5 M
2	PINTURA LATÉX ACRÍLICA SOBRE MASSA CORRIDA - COR A DEFINIR
3	REVESTIMENTO CERÂMICO ASSENTADO COM ARGAMASSA PRÉ-FABRICADA E REJUNTE EPOXI - COR A DEFINIR

FORRO/TETO

Nº/SIMBOLO	DESCRIÇÃO
1	LAJE COM PINTURA ACRÍLICA - COR BRANCO FOSCO
2	TELHA METÁLICA TRAPEZOILDAL (TIPO "SANDUICHE") COM PINTURA ELETROSTÁTICA NA COR BRANCO

QUADRO DE ÁREAS

Nº	DESCRIÇÃO/PAVIMENTO	ÁREA (m²)
1	ÁREA CONSTRUIDA TÉRREO	3.800,60 m²
2	ÁREA PLATAFORMA 1	2.236,60 m²
3	ÁREA PLATAFORMA 2	571,61 m²
4	ÁREA PLATAFORMA 3	1.215,80 m²
5	ÁREA VERDE	725,05 m²
6	ÁREA INTERTRAVADO	328,90 m²
7	ASFALTO	5.163,90 m²
6	ÁREA TOTAL CONSTRUIDA	3.800,60 m²
7	ÁREA TOTAL TERRENO	m²

PLANTA DE SITUAÇÃO (SEM ESCALA)



RGSE PROJETOS E ENGENHARIA

PROJETOS E ENGENHARIA LTDA

Parque Domingos Luís, 207 - Jd. São Paulo, São Paulo - SP.
CNPJ 38.880.696/0001-60

REVISÃO	DATA	DESCRIÇÃO	ARQ
00	AGOSTO/2023	EMISSÃO INICIAL	

CLIENTE:
PREFEITURA MUNICIPAL DE ITAQUAQUECETUBA

PROJETO:
TERMINAL RODOVIÁRIO INTERMODAL
AVENIDA PRESIDENTE TANCREDO NEVES - S/N


ETAPA:
PROJETO EXECUTIVO DE ARQUITETURA
CORTE DD PARTE 2 E PARTE 3

FOLHA: 15

RESPONSÁVEL TÉCNICO: | CREA: | ART: 000 | DESENHO: DOUGLAS BUENO FAUSTINO


ESCALA: 1 : 75 | REVISÃO: 00

FORMATO A1

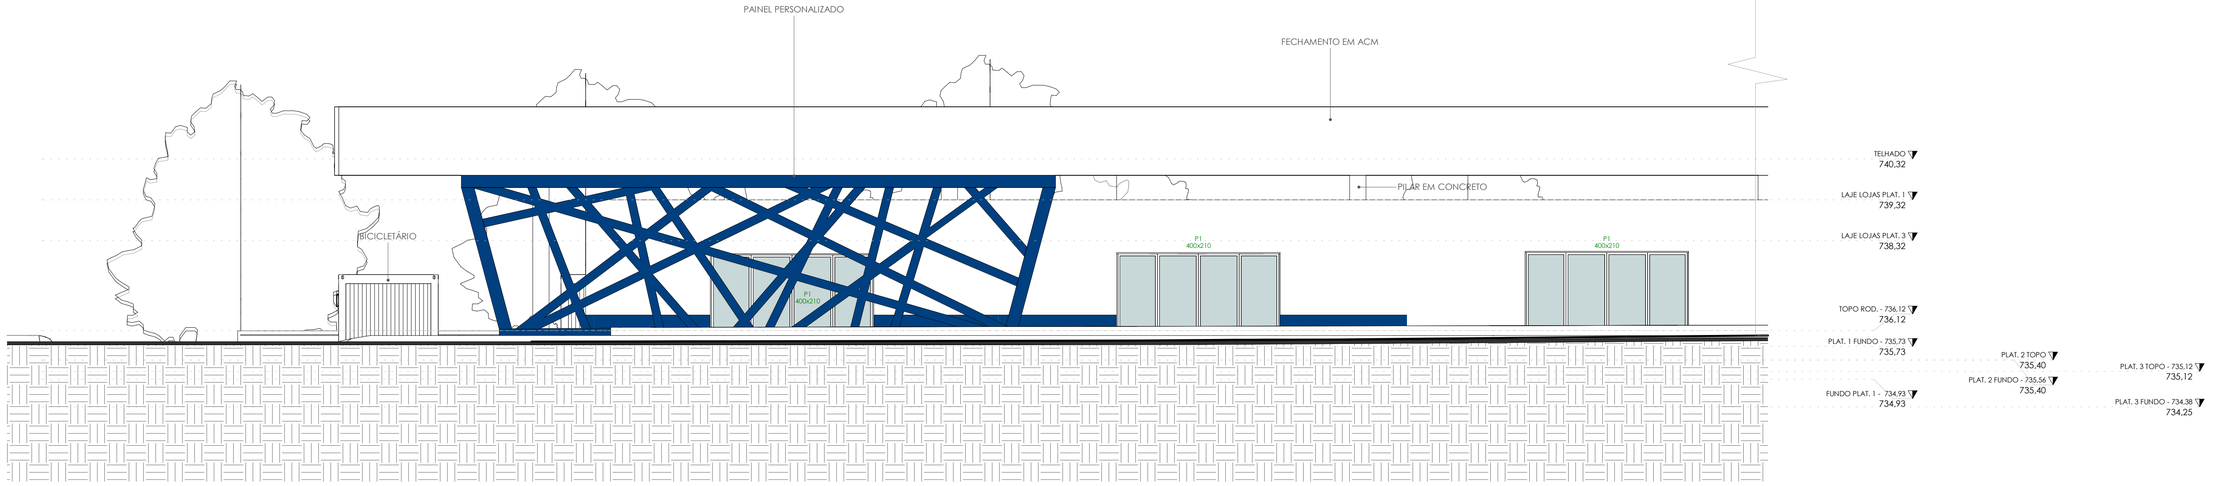

1 **ELEVAÇÃO 1 - PARTE 1**

1 : 75

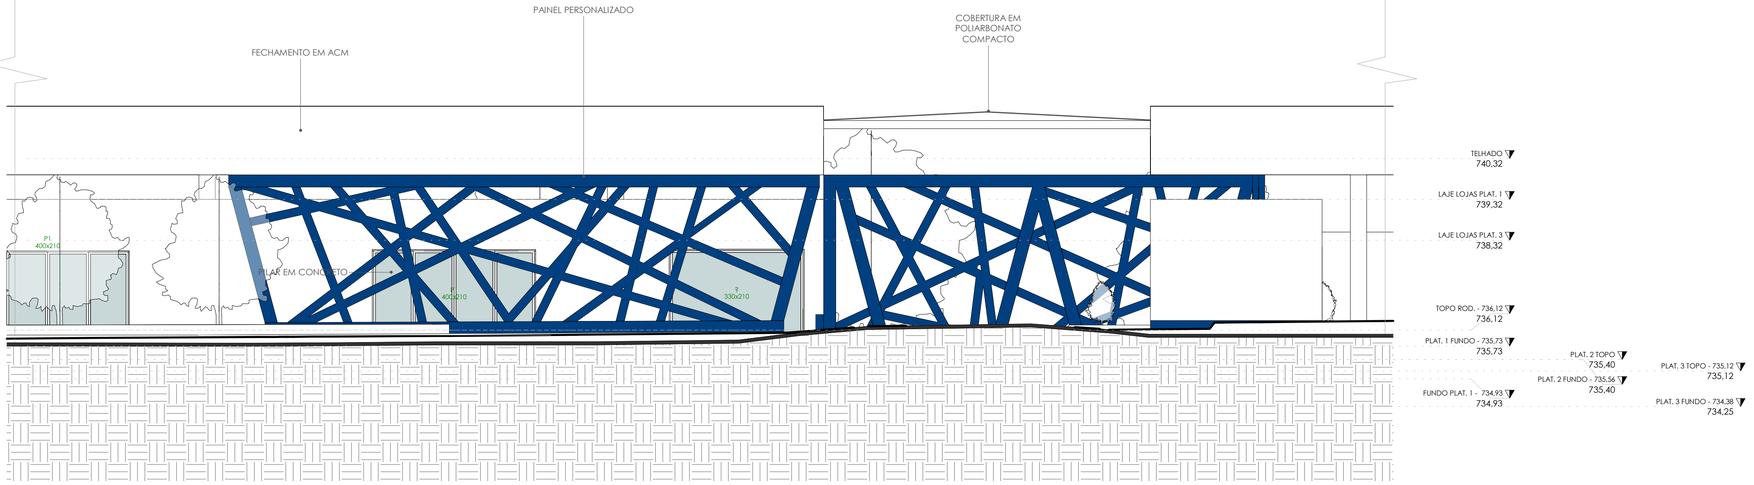

2 **ELEVAÇÃO 1 - PARTE 2**

1 : 75

TABELA AMBIENTE

NOME	ÁREA	PISO	PAREDE	FORRO
ACESSO PEDESTRE ESTAC.	246,75 m²	3	2	-
ADM	26,82 m²	2	2	1
ALMOXARIFADO	11,34 m²	2	2	1
BICICLETÁRIO	191,32 m²	4	2	1
BOX 01	28,49 m²	2	2	1
BOX 02	35,35 m²	2	2	1
BOX 03	35,35 m²	2	2	1
BOX 04	35,72 m²	2	2	1
BOX 05	35,72 m²	2	2	1
BOX 06	35,72 m²	2	2	1
BOX 07	35,72 m²	2	2	1
BOX 08	35,35 m²	2	2	1
BOX 09	35,35 m²	2	2	1
BOX 10	17,64 m²	2	2	1
BOX 11	17,60 m²	2	2	1
BOX 12	17,64 m²	2	2	1
BOX 13	17,60 m²	2	2	1

TABELA AMBIENTE

NOME	ÁREA	PISO	PAREDE	FORRO
BOX 14	17,64 m²	2	2	1
BOX 15	17,60 m²	2	2	1
BOX 16	31,92 m²	2	2	1
BOX 17	22,64 m²	2	2	1
BOX 18	22,64 m²	2	2	1
CABINE	19,21 m²	2	2	1
CIRCULAÇÃO PLATAFORMA 1	765,37 m²	3	1	2
CIRCULAÇÃO PLATAFORMA 3	371,47 m²	3	1	2
CIRCULAÇÃO SERVIÇOS	134,38 m²	3	1	2
COPA	17,60 m²	1	3	1
ELEVADOR CPTM	3,82 m²	-	-	-
ESTACIONAMENTO VEÍCULOS	426,89 m²	5	1	-
ESTACIONAMENTO ÔNIBUS	673,60 m²	5	1	-
INTEGRAÇÃO CPTM	679,10 m²	3	2	-
PLATAFORMA 2	569,68 m²	3	1	2

TABELA AMBIENTE

NOME	ÁREA	PISO	PAREDE	FORRO
PNE FEM.	3,30 m²	1	3	1
PNE MASC.	3,30 m²	1	3	1
PRAÇA ALIMENTAÇÃO	92,92 m²	3	1	2
PRAÇA PLATAFORMA 1	240,46 m²	3	2	-
varanda	14,91 m²			
VEST. FUNC. FEMININO	36,08 m²	1	3	1
VEST. FUNC. MASC.	36,08 m²	1	3	1
WC FEM.	19,70 m²	1	3	1
WC MASC.	19,70 m²	1	3	1
ÁREA VERDE9	219,69 m²	6	2	-
ÁREA VERDE 1	76,53 m²	6	2	-
ÁREA VERDE 2	12,92 m²	6	2	-
ÁREA VERDE 3	29,66 m²	6	2	-
ÁREA VERDE 4	7,87 m²	6	2	-
ÁREA VERDE 5	5,75 m²	6	2	-
ÁREA VERDE 6	140,65 m²	6	2	-
ÁREA VERDE 7	223,96 m²	6	2	-
ÁREA VERDE 8	27,02 m²	6	2	-

TABELA PEÇAS HIDROSSONITÁRIAS

CÓD.	DESCRIÇÃO	QUANT.
H01	VASO SANITÁRIO	17
H02	CUBA CERÂMICA	19
H03	TORNEIRA	16
H04	BACIA ACESSÍVEL	2
H05	LAVATÓRIO ACESSÍVEL	2
H06	CHUVEIRO	4

	PISO TÁTIL DIRECIONAL 25X25 CM	1142
	PISO TÁTIL ALERTA 25X25 CM	1317

Tabela de Portas - Área

Cód.	Quant.	Dimensões			Descrição
		Largura	Altura	Área	
P3	9	90 cm	210 cm	1,89 m²	Porta de Madeira com uma folha de abrir
P4	18	80 cm	180 cm	1,44 m²	Porta de Madeira com uma folha de abrir
P5	2	93 cm	211 cm	1,96 m²	Porta de Madeira com uma folha de abrir acessibilidade
Po1	2	90 cm	220 cm	1,98 m²	PORTÃO DE FERRO UMA FOLHA DE ABRIR

Tabela de Janelas - Área

Cód.	Quantidade	Dimensões			Descrição
		Largura	Altura	Área	
CX01	3	310 cm	100 cm	3,10 m²	Caixilho em alumínio de correr com vidro - branco
CX02	15	140 cm	50 cm	0,70 m²	Caixilho em alumínio maxim-ar com vidro - branco
CX03	2	90 cm	50 cm	0,45 m²	Caixilho em alumínio maxim-ar com vidro - branco

TABELA DE ACABAMENTOS

PISO

Nº/SIMBOLO	DESCRIÇÃO
1	REVESTIMENTO CERÂMICO ASSENTADO COM ARGAMASSA PRÉ-FABRICADA E REJUNTE EPOXI - COR A DEFINIR
2	CONTRA PISO DESEMPENADO EM CONCRETO
3	CALÇADA EM CONCRETO ARMADO
4	BLOCOS INTERTRAVADOS DE CONCRETO PRÉ-MOLDADO COM ESPESSURA 6CM
5	PAVIMENTAÇÃO ASFÁLTICA
6	GRAMA

PAREDE

Nº/SIMBOLO	DESCRIÇÃO
1	PINTURA LATÉX ACRÍLICA SOBRE MASSA ACRÍLICA BARRADO 1,5 M
2	PINTURA LATÉX ACRÍLICA SOBRE MASSA CORRIDA - COR A DEFINIR
3	REVESTIMENTO CERÂMICO ASSENTADO COM ARGAMASSA PRÉ-FABRICADA E REJUNTE EPOXI - COR A DEFINIR

FORRO/TETO

Nº/SIMBOLO	DESCRIÇÃO
1	LAJE COM PINTURA ACRÍLICA - COR BRANCO FOSCO
2	TELHA METÁLICA TRAPEZOILDAL (TIPO "SANDUICHE") COM PINTURA ELETROSTÁTICA NA COR BRANCO

QUADRO DE ÁREAS

Nº	DESCRIÇÃO/PAVIMENTO	ÁREA (m²)
1	ÁREA CONSTRUIDA TÉRREO	3.800,60 m²
2	ÁREA PLATAFORMA 1	2.236,60 m²
3	ÁREA PLATAFORMA 2	571,61 m²
4	ÁREA PLATAFORMA 3	1.215,80 m²
5	ÁREA VERDE	725,05 m²
6	ÁREA INTERTRAVADO	328,90 m²
7	ASFALTO	5.163,90 m²
6	ÁREA TOTAL CONSTRUIDA	3.800,60 m²
7	ÁREA TOTAL TERRENO	m²

PLANTA DE SITUAÇÃO (SEM ESCALA)



REVISÃO	DATA	DESCRIÇÃO	ARQ
00	AGOSTO/2023	EMISSÃO INICIAL	

RGSE PROJETOS E ENGENHARIA

PROJETOS E ENGENHARIA LTDA

Parque Domingos Luís, 207 - Jd. São Paulo, São Paulo - SP.
CNPJ 38.880.696/0001-60

CLIENTE:
PREFEITURA MUNICIPAL DE ITAQUAQUECETUBA

PROJETO:
TERMINAL RODOVIÁRIO INTERMODAL
AVENIDA PRESIDENTE TANCREDO NEVES - S/N


ETAPA:
PROJETO EXECUTIVO DE ARQUITETURA
ELEVAÇÃO 1 PARTE 1 E PARTE 2

FOLHA: 16

RESPONSÁVEL TÉCNICO:
CREA: [redacted] ART: 00
DESENHO: **DOUGLAS BUENO FAUSTINO**


ESCALA: 1 : 75
REVISÃO: 00

FORMATO A1

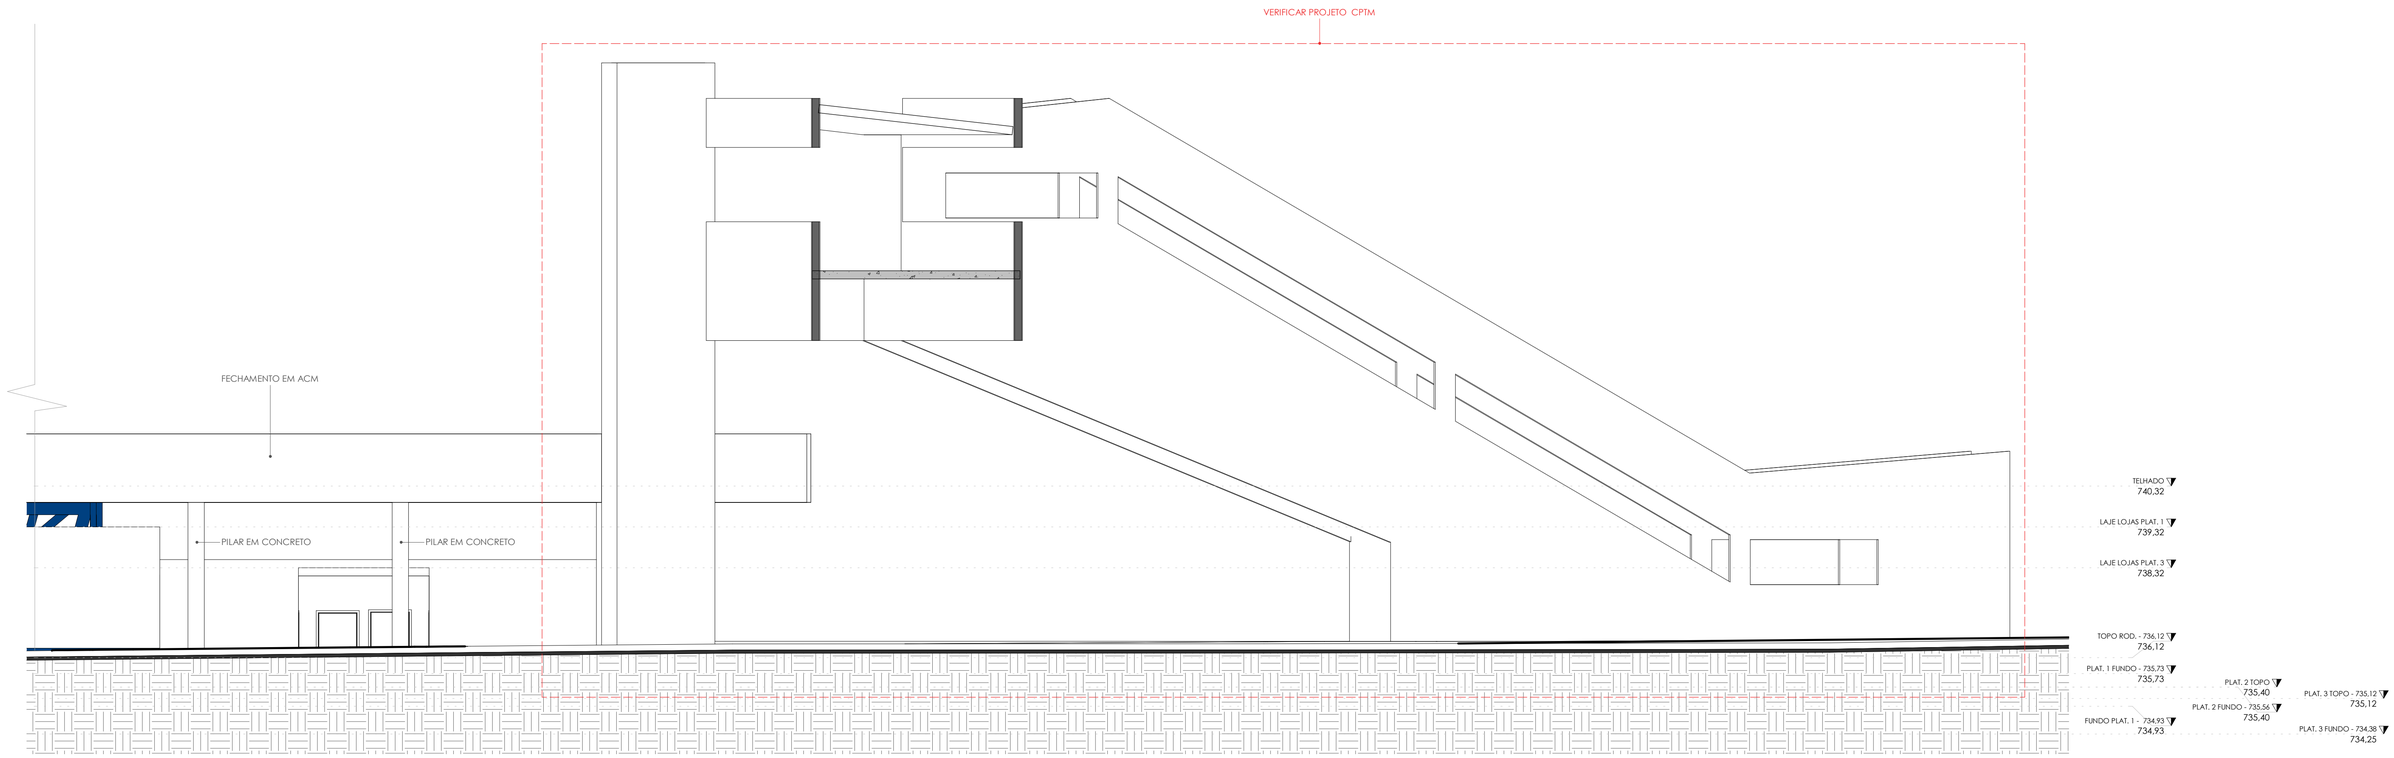

1 **ELEVAÇÃO 1 - PARTE 2**

1 : 75

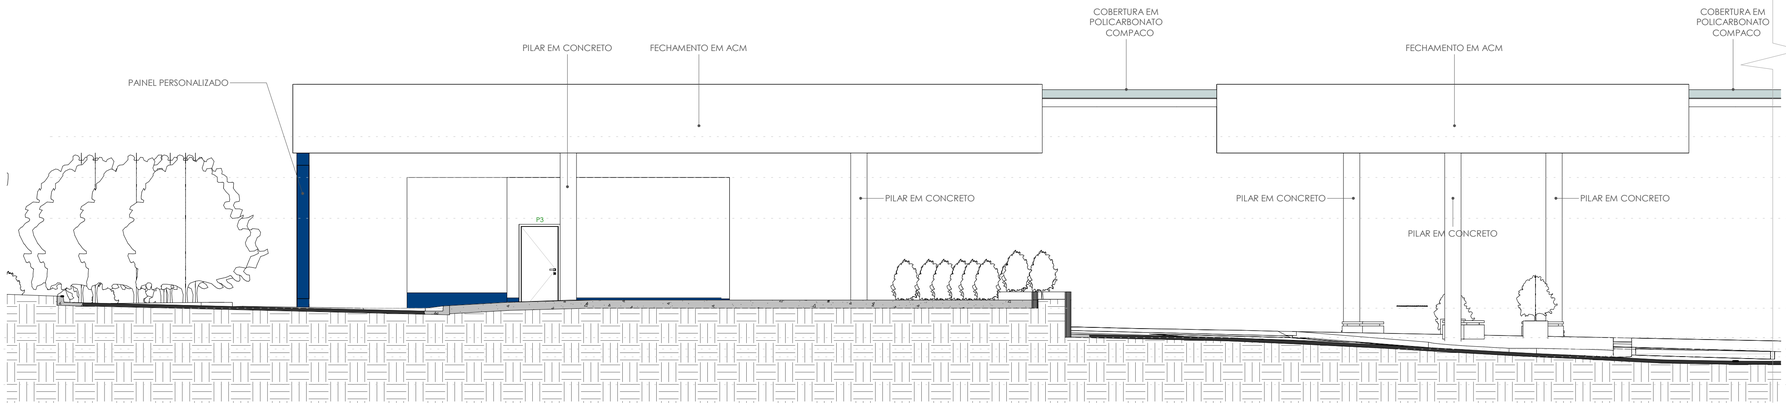

2 **ELEVAÇÃO 2 - PARTE 1**

1 : 75

TABELA AMBIENTE

NOME	ÁREA	PISO	PAREDE	FORRO
ACESSO PEDESTRE ESTAC.	246,75 m²	3	2	-
ADM	26,82 m²	2	2	1
ALMOXARIFADO	11,34 m²	2	2	1
BICICLETÁRIO	191,32 m²	4	2	1
BOX 01	28,49 m²	2	2	1
BOX 02	35,35 m²	2	2	1
BOX 03	35,35 m²	2	2	1
BOX 04	35,72 m²	2	2	1
BOX 05	35,72 m²	2	2	1
BOX 06	35,72 m²	2	2	1
BOX 07	35,72 m²	2	2	1
BOX 08	35,35 m²	2	2	1
BOX 09	35,35 m²	2	2	1
BOX 10	17,64 m²	2	2	1
BOX 11	17,60 m²	2	2	1
BOX 12	17,64 m²	2	2	1
BOX 13	17,60 m²	2	2	1

TABELA AMBIENTE

NOME	ÁREA	PISO	PAREDE	FORRO
BOX 14	17,64 m²	2	2	1
BOX 15	17,60 m²	2	2	1
BOX 16	31,92 m²	2	2	1
BOX 17	22,64 m²	2	2	1
BOX 18	22,64 m²	2	2	1
CABINE	19,21 m²	2	2	1
CIRCULAÇÃO PLATAFORMA 1	765,37 m²	3	1	2
CIRCULAÇÃO PLATAFORMA 3	371,47 m²	3	1	2
CIRCULAÇÃO SERVIÇOS	134,38 m²	3	1	2
COPA	17,60 m²	1	3	1
ELEVADOR CPTM	3,82 m²	-	-	-
ESTACIONAMENTO VEÍCULOS	426,89 m²	5	1	-
ESTACIONAMENTO ÔNIBUS	673,60 m²	5	1	-
INTEGRAÇÃO CPTM	679,10 m²	3	2	-
PLATAFORMA 2	569,68 m²	3	1	2

TABELA AMBIENTE

NOME	ÁREA	PISO	PAREDE	FORRO
PNE FEM.	3,30 m²	1	3	1
PNE MASC.	3,30 m²	1	3	1
PRAÇA ALIMENTAÇÃO	92,92 m²	3	1	2
PRAÇA PLATAFORMA 1	240,46 m²	3	2	-
varanda	14,91 m²			
VEST. FUNC. FEMININO	36,08 m²	1	3	1
VEST. FUNC. MASC.	36,08 m²	1	3	1
WC FEM.	19,70 m²	1	3	1
WC MASC.	19,70 m²	1	3	1
ÁREA VERDE9	219,69 m²	6	2	-
ÁREA VERDE 1	76,53 m²	6	2	-
ÁREA VERDE 2	12,92 m²	6	2	-
ÁREA VERDE 3	29,66 m²	6	2	-
ÁREA VERDE 4	7,87 m²	6	2	-
ÁREA VERDE 5	5,75 m²	6	2	-
ÁREA VERDE 6	140,65 m²	6	2	-
ÁREA VERDE 7	223,96 m²	6	2	-
ÁREA VERDE 8	27,02 m²	6	2	-

TABELA PEÇAS HIDROSSONITÁRIAS

CÓD.	DESCRIÇÃO	QUANT.
H01	VASO SANITÁRIO	17
H02	CUBA CERÂMICA	19
H03	TORNEIRA	16
H04	BACIA ACESSÍVEL	2
H05	LAVATÓRIO ACESSÍVEL	2
H06	CHUVEIRO	4

	PISO TÁTIL DIRECIONAL 25X25 CM	1142
	PISO TÁTIL ALERTA 25X25 CM	1317

Tabela de Portas - Área

Cód.	Quant.	Dimensões			Descrição
		Largura	Altura	Área	
P3	9	90 cm	210 cm	1,89 m²	Porta de Madeira com uma folha de abrir
P4	18	80 cm	180 cm	1,44 m²	Porta de Madeira com uma folha de abrir
P5	2	93 cm	211 cm	1,96 m²	Porta de Madeira com uma folha de abrir acessibilidade
Po1	2	90 cm	220 cm	1,98 m²	PORTÃO DE FERRO UMA FOLHA DE ABRIR

Tabela de Janelas - Área

Cód.	Quantidade	Dimensões			Descrição
		Largura	Altura	Área	
CX01	3	310 cm	100 cm	3,10 m²	Caixilho em alumínio de correr com vidro - branco
CX02	15	140 cm	50 cm	0,70 m²	Caixilho em alumínio maxim-ar com vidro - branco
CX03	2	90 cm	50 cm	0,45 m²	Caixilho em alumínio maxim-ar com vidro - branco

TABELA DE ACABAMENTOS

PISO

Nº/SIMBOLO	DESCRIÇÃO
1	REVESTIMENTO CERÂMICO ASSENTADO COM ARGAMASSA PRÉ-FABRICADA E REJUNTE EPOXI - COR A DEFINIR
2	CONTRA PISO DESEMPENADO EM CONCRETO
3	CALÇADA EM CONCRETO ARMADO
4	BLOCOS INTERTRAVADOS DE CONCRETO PRÉ-MOLDADO COM ESPESSURA 6CM
5	PAVIMENTAÇÃO ASFÁLTICA
6	GRAMA

PAREDE

Nº/SIMBOLO	DESCRIÇÃO
1	PINTURA LATÉX ACRÍLICA SOBRE MASSA ACRÍLICA BARRADO 1,5 M
2	PINTURA LATÉX ACRÍLICA SOBRE MASSA CORRIDA - COR A DEFINIR
3	REVESTIMENTO CERÂMICO ASSENTADO COM ARGAMASSA PRÉ-FABRICADA E REJUNTE EPOXI - COR A DEFINIR

FORRO/TETO

Nº/SIMBOLO	DESCRIÇÃO
1	LAJE COM PINTURA ACRÍLICA - COR BRANCO FOSCO
2	TELHA METÁLICA TRAPEZOILDAL (TIPO "SANDUICHE") COM PINTURA ELETROSTÁTICA NA COR BRANCO

QUADRO DE ÁREAS

Nº	DESCRIÇÃO/PAVIMENTO	ÁREA (m²)
1	ÁREA CONSTRUIDA TÉRREO	3.800,60 m²
2	ÁREA PLATAFORMA 1	2.236,60 m²
3	ÁREA PLATAFORMA 2	571,61 m²
4	ÁREA PLATAFORMA 3	1.215,80 m²
5	ÁREA VERDE	725,05 m²
6	ÁREA INTERTRAVADO	328,90 m²
7	ASFALTO	5.163,90 m²
6	ÁREA TOTAL CONSTRUIDA	3.800,60 m²
7	AREA TOTAL TERRENO	m²

PLANTA DE SITUAÇÃO (SEM ESCALA)



RGSE PROJETOS E ENGENHARIA

PROJETOS E ENGENHARIA LTDA

Parque Domingos Luís, 207 - Jd. São Paulo, São Paulo - SP
CNPJ 38.880.696/0001-60 [redacted]

REVISÃO	DATA	DESCRIÇÃO	ARQ
00	AGOSTO/2023	EMISSÃO INICIAL	

CLIENTE:
PREFEITURA MUNICIPAL DE ITAQUAQUECETUBA

PROJETO:
TERMINAL RODOVIÁRIO INTERMODAL
AVENIDA PRESIDENTE TANCREDO NEVES - S/N


ETAPA:
PROJETO EXECUTIVO DE ARQUITETURA
ELEVAÇÃO 1 PARTE 3 E ELEVAÇÃO 2 PARTE 1

FOLHA: 17

RESPONSÁVEL TÉCNICO:
CREA: [redacted]
ART: 000
DESENHO: DOUGLAS BUENO FAUSTINO


ESCALA: 1 : 75
REVISÃO: 00

FORMATO A1

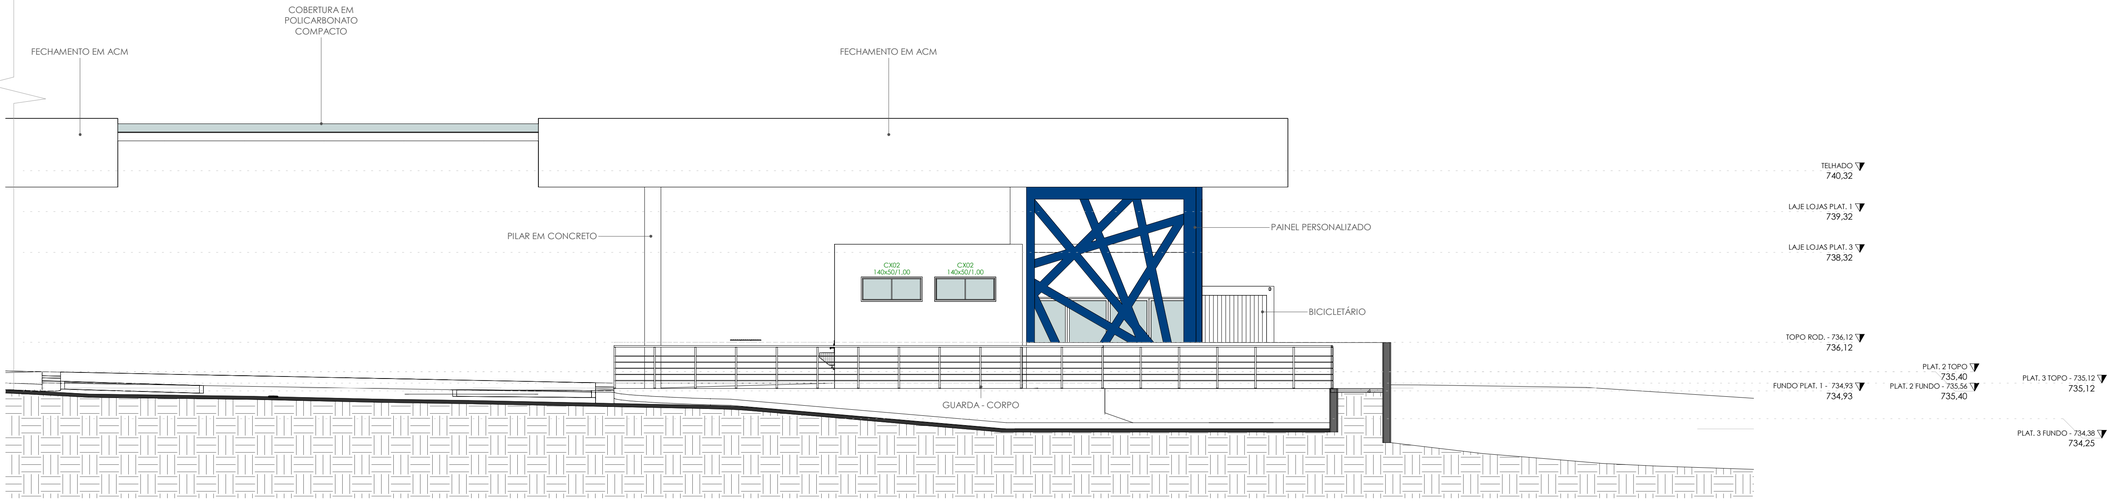

1 **ELEVAÇÃO 2 - PARTE 2**

1 : 75

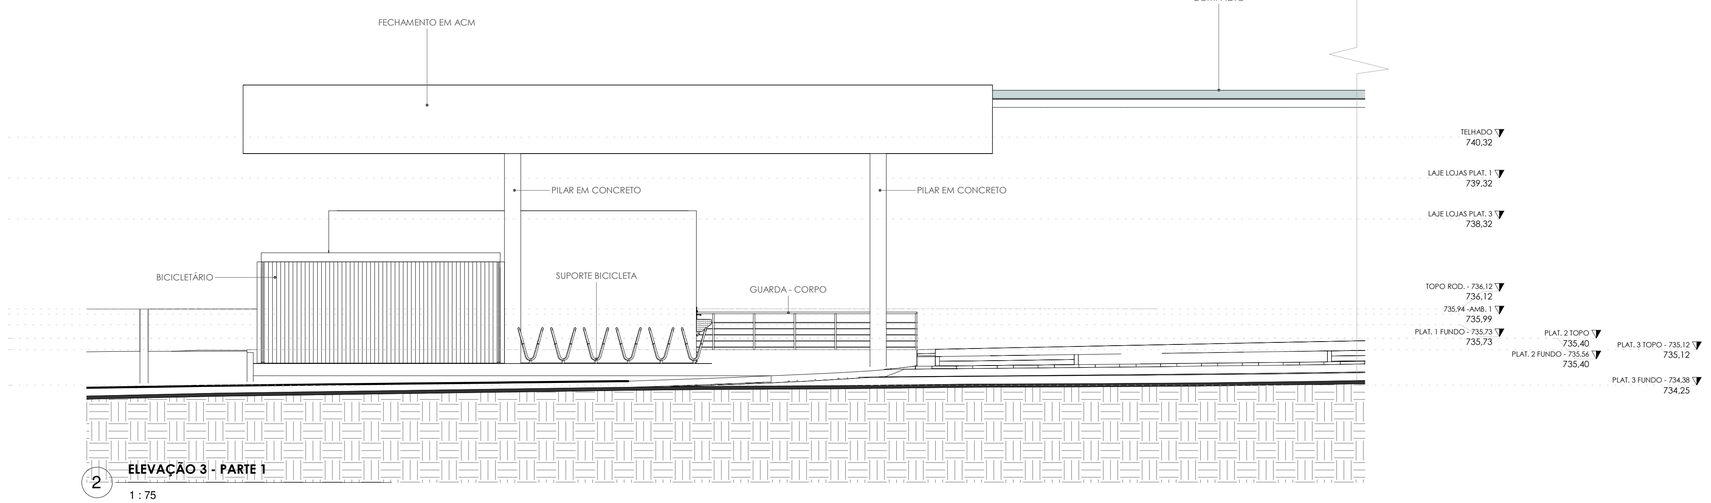

2 **ELEVAÇÃO 3 - PARTE 1**

1 : 75

TABELA AMBIENTE

NOME	ÁREA	PISO	PAREDE	FORRO
ACESSO PEDESTRE ESTAC.	246,75 m²	3	2	-
ADM	26,82 m²	2	2	1
ALMOXARIFADO	11,34 m²	2	2	1
BICICLETÁRIO	191,32 m²	4	2	1
BOX 01	28,49 m²	2	2	1
BOX 02	35,35 m²	2	2	1
BOX 03	35,35 m²	2	2	1
BOX 04	35,72 m²	2	2	1
BOX 05	35,72 m²	2	2	1
BOX 06	35,72 m²	2	2	1
BOX 07	35,72 m²	2	2	1
BOX 08	35,35 m²	2	2	1
BOX 09	35,35 m²	2	2	1
BOX 10	17,64 m²	2	2	1
BOX 11	17,60 m²	2	2	1
BOX 12	17,64 m²	2	2	1
BOX 13	17,60 m²	2	2	1

TABELA AMBIENTE

NOME	ÁREA	PISO	PAREDE	FORRO
BOX 14	17,64 m²	2	2	1
BOX 15	17,60 m²	2	2	1
BOX 16	31,92 m²	2	2	1
BOX 17	22,64 m²	2	2	1
BOX 18	22,64 m²	2	2	1
CABINE	19,21 m²	2	2	1
CIRCULAÇÃO PLATAFORMA 1	765,37 m²	3	1	2
CIRCULAÇÃO PLATAFORMA 3	371,47 m²	3	1	2
CIRCULAÇÃO SERVIÇOS	134,38 m²	3	1	2
COPA	17,60 m²	1	3	1
ELEVADOR CPTM	3,82 m²	-	-	-
ESTACIONAMENTO VEÍCULOS	426,89 m²	5	1	-
ESTACIONAMENTO ÔNIBUS	673,60 m²	5	1	-
INTEGRAÇÃO CPTM	679,10 m²	3	2	-
PLATAFORMA 2	569,68 m²	3	1	2

TABELA AMBIENTE

NOME	ÁREA	PISO	PAREDE	FORRO
PNE FEM.	3,30 m²	1	3	1
PNE MASC.	3,30 m²	1	3	1
PRAÇA ALIMENTAÇÃO	92,92 m²	3	1	2
PRAÇA PLATAFORMA 1	240,46 m²	3	2	-
varanda	14,91 m²			
VEST. FUNC. FEMININO	36,08 m²	1	3	1
VEST. FUNC. MASC.	36,08 m²	1	3	1
WC FEM.	19,70 m²	1	3	1
WC MASC.	19,70 m²	1	3	1
ÁREA VERDE9	219,69 m²	6	2	-
ÁREA VERDE 1	76,53 m²	6	2	-
ÁREA VERDE 2	12,92 m²	6	2	-
ÁREA VERDE 3	29,66 m²	6	2	-
ÁREA VERDE 4	7,87 m²	6	2	-
ÁREA VERDE 5	5,75 m²	6	2	-
ÁREA VERDE 6	140,65 m²	6	2	-
ÁREA VERDE 7	223,96 m²	6	2	-
ÁREA VERDE 8	27,02 m²	6	2	-

TABELA PEÇAS HIDROSSONITÁRIAS

CÓD.	DESCRIÇÃO	QUANT.
H01	VASO SANITÁRIO	17
H02	CUBA CERÂMICA	19
H03	TORNEIRA	16
H04	BACIA ACESSÍVEL	2
H05	LAVATÓRIO ACESSÍVEL	2
H06	CHUVEIRO	4

	PISO TÁTIL DIRECIONAL 25X25 CM	1142
	PISO TÁTIL ALERTA 25X25 CM	1317

Tabela de Portas - Área

Cód.	Quant.	Dimensões			Descrição
		Largura	Altura	Área	
P3	9	90 cm	210 cm	1,89 m²	Porta de Madeira com uma folha de abrir
P4	18	80 cm	180 cm	1,44 m²	Porta de Madeira com uma folha de abrir
P5	2	93 cm	211 cm	1,96 m²	Porta de Madeira com uma folha de abrir acessibilidade
Po1	2	90 cm	220 cm	1,98 m²	PORTÃO DE FERRO UMA FOLHA DE ABRIR

Tabela de Janelas - Área

Cód.	Quantidade	Dimensões			Descrição
		Largura	Altura	Área	
CX01	3	310 cm	100 cm	3,10 m²	Caixilho em alumínio de correr com vidro - branco
CX02	15	140 cm	50 cm	0,70 m²	Caixilho em alumínio maxim-ar com vidro - branco
CX03	2	90 cm	50 cm	0,45 m²	Caixilho em alumínio maxim-ar com vidro - branco

TABELA DE ACABAMENTOS

PISO	
Nº/SIMBOLO	DESCRIÇÃO
1	REVESTIMENTO CERÂMICO ASSENTADO COM ARGAMASSA PRÉ-FABRICADA E REJUNTE EPOXI - COR A DEFINIR
2	CONTRA PISO DESEMPENADO EM CONCRETO
3	CALÇADA EM CONCRETO ARMADO
4	BLOCOS INTERTRAVADOS DE CONCRETO PRÉ-MOLDADO COM ESPESSURA 6CM
5	PAVIMENTAÇÃO ASFÁLTICA
6	GRAMA

PAREDE	
Nº/SIMBOLO	DESCRIÇÃO
1	PINTURA LATEX ACRÍLICA SOBRE MASSA ACRÍLICA BARRADO 1,5 M
2	PINTURA LATEX ACRÍLICA SOBRE MASSA CORRIDA - COR A DEFINIR
3	REVESTIMENTO CERÂMICO ASSENTADO COM ARGAMASSA PRÉ-FABRICADA E REJUNTE EPOXI - COR A DEFINIR

FORRO/TETO	
Nº/SIMBOLO	DESCRIÇÃO
1	LAJE COM PINTURA ACRÍLICA - COR BRANCO FOSCO
2	TELHA METÁLICA TRAPEZOILDAL (TIPO "SANDUICHE") COM PINTURA ELETROSTÁTICA NA COR BRANCO

QUADRO DE ÁREAS

Nº	DESCRIÇÃO/PAVIMENTO	ÁREA (m²)
1	ÁREA CONSTRUIDA TÉRREO	3.800,60 m²
2	ÁREA PLATAFORMA 1	2.236,60 m²
3	ÁREA PLATAFORMA 2	571,61 m²
4	ÁREA PLATAFORMA 3	1.215,80 m²
5	ÁREA VERDE	725,05 m²
6	ÁREA INTERTRAVADO	328,90 m²
7	ASFALTO	5.163,90 m²
6	ÁREA TOTAL CONSTRUIDA	3.800,60 m²
7	ÁREA TOTAL TERRENO	m²

PLANTA DE SITUAÇÃO (SEM ESCALA)



RGSE PROJETOS E ENGENHARIA

PROJETOS E ENGENHARIA LTDA

Parque Domingos Luis, 207 - Jd. São Paulo, São Paulo - SP.
CNPJ 38.880.696/0001-60 [redacted]

CLIENTE:
PREFEITURA MUNICIPAL DE ITAQUAQUECETUBA

PROJETO:
TERMINAL RODOVIÁRIO INTERMODAL
AVENIDA PRESIDENTE TANCREDO NEVES - S/N

ETAPA:
PROJETO EXECUTIVO DE ARQUITETURA
ELEVAÇÃO 2 PARTE 2 E ELEVAÇÃO 3 PARTE 1


FOLHA: 18

RESPONSÁVEL TÉCNICO:
CREA: [redacted] ART: 000
DESENHO: **DOUGLAS BUENO FAUSTINO**

ESCALA: 1 : 75
REVISÃO: 00


FORMATO A1

REVISÃO	DATA	DESCRIÇÃO	ARQ
00	AGOSTO/2023	EMISSÃO INICIAL	

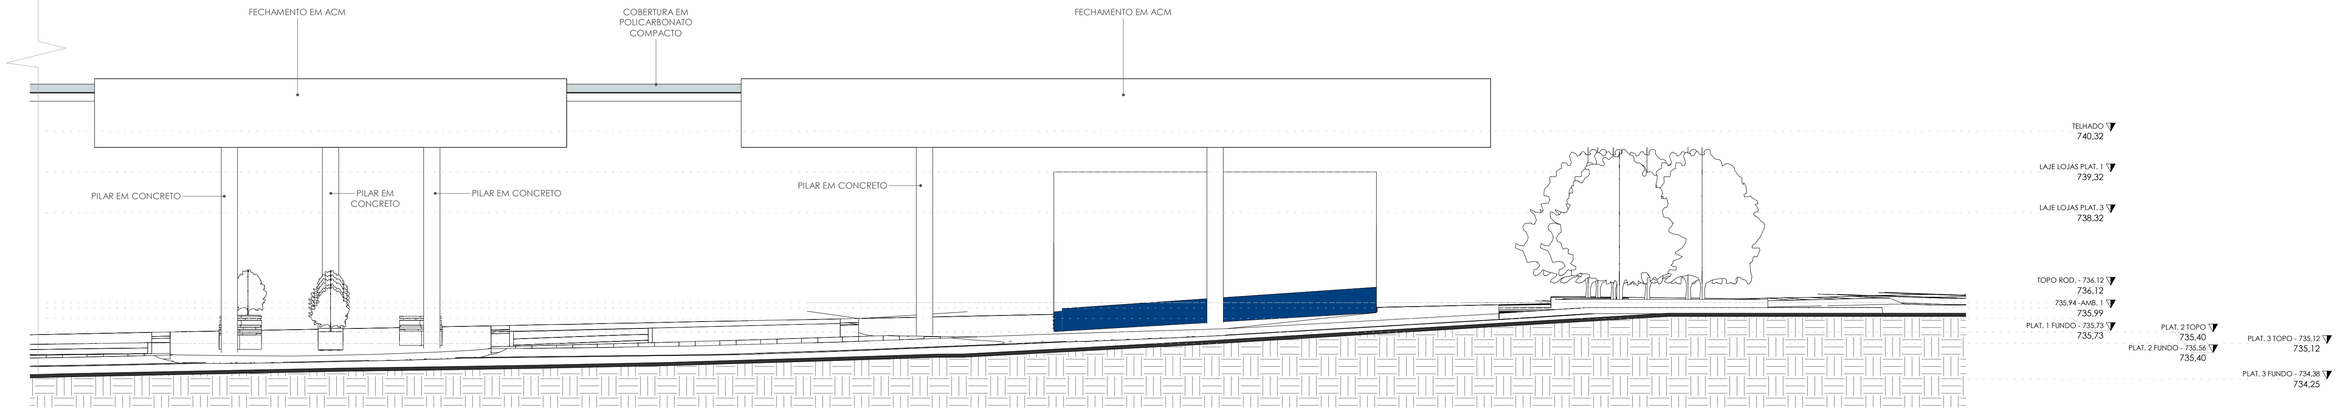

1 ELEV. 3 - PARTE 2

1 : 75

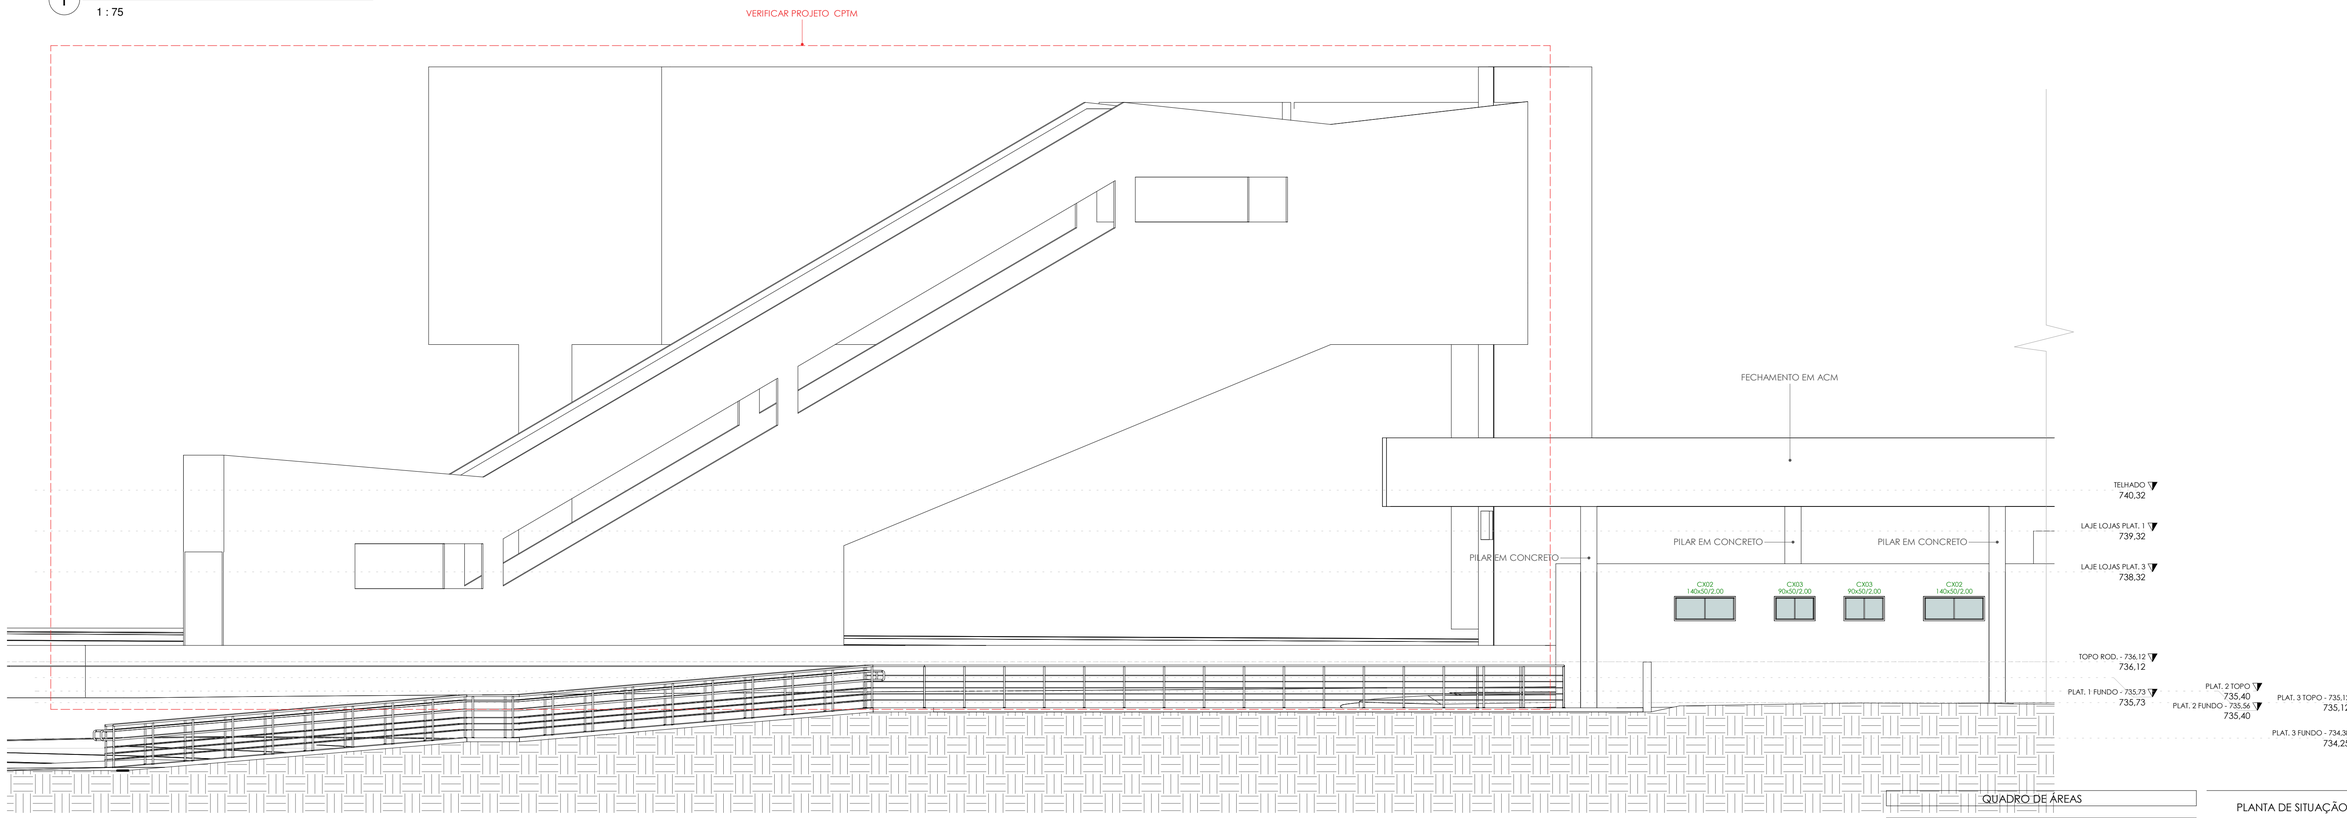

2 ELEVAÇÃO 4 - PARTE 1

~~TABELA AMBIENTE~~

1 : 75

NOME	ÁREA	PISO	PAREDE	FORRO
ACESSO PEDESTRE ESTAC.	246,75 m²	3	2	-
ADM	26,82 m²	2	2	1
ALMOXARIFADO	11,34 m²	2	2	1
BICICLETÁRIO	191,32 m²	4	2	1
BOX 01	28,49 m²	2	2	1
BOX 02	35,35 m²	2	2	1
BOX 03	35,35 m²	2	2	1
BOX 04	35,72 m²	2	2	1
BOX 05	35,72 m²	2	2	1
BOX 06	35,72 m²	2	2	1
BOX 07	35,72 m²	2	2	1
BOX 08	35,35 m²	2	2	1
BOX 09	35,35 m²	2	2	1
BOX 10	17,64 m²	2	2	1
BOX 11	17,60 m²	2	2	1
BOX 12	17,64 m²	2	2	1
BOX 13	17,60 m²	2	2	1

TABELA AMBIENTE

NOME	ÁREA	PISO	PAREDE	FORRO
BOX 14	17,64 m²	2	2	1
BOX 15	17,60 m²	2	2	1
BOX 16	31,92 m²	2	2	1
BOX 17	22,64 m²	2	2	1
BOX 18	22,64 m²	2	2	1
CABINE	19,21 m²	2	2	1
CIRCULAÇÃO PLATAFORMA 1	765,37 m²	3	1	2
CIRCULAÇÃO PLATAFORMA 3	371,47 m²	3	1	2
CIRCULAÇÃO SERVIÇOS	134,38 m²	3	1	2
COPA	17,60 m²	1	3	1
ELEVADOR CPTM	3,82 m²	-	-	-
ESTACIONAMENTO VEÍCULOS	426,89 m²	5	1	-
ESTACIONAMENTO ÔNIBUS	673,60 m²	5	1	-
INTEGRAÇÃO CPTM	679,10 m²	3	2	-
PLATAFORMA 2	569,68 m²	3	1	2

TABELA AMBIENTE

NOME	ÁREA	PISO	PAREDE	FORRO
PNE FEM.	3,30 m²	1	3	1
PNE MASC.	3,30 m²	1	3	1
PRAÇA ALIMENTAÇÃO	92,92 m²	3	1	2
PRAÇA PLATAFORMA 1	240,46 m²	3	2	-
varanda	14,91 m²			
VEST. FUNC. FEMININO	36,08 m²	1	3	1
VEST. FUNC. MASC.	36,08 m²	1	3	1
WC FEM.	19,70 m²	1	3	1
WC MASC.	19,70 m²	1	3	1
ÁREA VERDE9	219,69 m²	6	2	-
ÁREA VERDE 1	76,53 m²	6	2	-
ÁREA VERDE 2	12,92 m²	6	2	-
ÁREA VERDE 3	29,66 m²	6	2	-
ÁREA VERDE 4	7,87 m²	6	2	-
ÁREA VERDE 5	5,75 m²	6	2	-
ÁREA VERDE 6	140,65 m²	6	2	-
ÁREA VERDE 7	223,96 m²	6	2	-
ÁREA VERDE 8	27,02 m²	6	2	-

TABELA PEÇAS HIDROSSONITÁRIAS

CÓD.	DESCRIÇÃO	QUANT.
H01	VASO SANITÁRIO	17
H02	CUBA CERÂMICA	19
H03	TORNEIRA	16
H04	BACIA ACESSÍVEL	2
H05	LAVATÓRIO ACESSÍVEL	2
H06	CHUVEIRO	4

	PISO TÁTIL DIRECIONAL 25X25 CM	1142
	PISO TÁTIL ALERTA 25X25 CM	1317

Tabela de Portas - Área

Cód.	Quant.	Dimensões		Área	Descrição
		Largura	Altura		
P3	9	90 cm	210 cm	1,89 m²	Porta de Madeira com uma folha de abrir
P4	18	80 cm	180 cm	1,44 m²	Porta de Madeira com uma folha de abrir
P5	2	93 cm	211 cm	1,96 m²	Porta de Madeira com uma folha de abrir acessibilidade
Po1	2	90 cm	220 cm	1,98 m²	PORTÃO DE FERRO UMA FOLHA DE ABRIR

Tabela de Janelas - Área

Cód.	Quantidade	Dimensões		Área	Descrição
		Largura	Altura		
CX01	3	310 cm	100 cm	3,10 m²	Caixilho em alumínio de correr com vidro - branco
CX02	15	140 cm	50 cm	0,70 m²	Caixilho em alumínio maxim-ar com vidro - branco
CX03	2	90 cm	50 cm	0,45 m²	Caixilho em alumínio maxim-ar com vidro - branco

TABELA DE ACABAMENTOS

PISO	
Nº/SIMBOLO	DESCRIÇÃO
1	REVESTIMENTO CERÂMICO ASSENTADO COM ARGAMASSA PRÉ-FABRICADA E REJUNTE EPOXI - COR A DEFINIR
2	CONTRA PISO DESEMPENADO EM CONCRETO
3	CALÇADA EM CONCRETO ARMADO
4	BLOCOS INTERTRAVADOS DE CONCRETO PRÉ-MOLDADO COM ESPESSURA 6CM
5	PAVIMENTAÇÃO ASFÁLTICA
6	GRAMA

PAREDE	
Nº/SIMBOLO	DESCRIÇÃO
1	PINTURA LATÉX ACRÍLICA SOBRE MASSA ACRÍLICA BARRADO - 1,5 M
2	PINTURA LATÉX ACRÍLICA SOBRE MASSA CORRIDA - COR A DEFINIR
3	REVESTIMENTO CERÂMICO ASSENTADO COM ARGAMASSA PRÉ-FABRICADA E REJUNTE EPOXI - COR A DEFINIR

FORRO/TETO	
Nº/SIMBOLO	DESCRIÇÃO
1	LAJE COM PINTURA ACRÍLICA - COR BRANCO FOSCO
2	TELHA METÁLICA TRAPEZOIDAL (TIPO "SANDUICHE") COM PINTURA ELETROSTÁTICA NA COR BRANCO

QUADRO DE ÁREAS

Nº	DESCRIÇÃO/PAVIMENTO	ÁREA (m²)
1	ÁREA CONSTRUIDA TÉRREO	3.800,60 m²
2	ÁREA PLATAFORMA 1	2.236,60 m²
3	ÁREA PLATAFORMA 2	571,61 m²
4	ÁREA PLATAFORMA 3	1.215,80 m²
5	ÁREA VERDE	725,05 m²
6	ÁREA INTERTRAVADO	328,90 m²
7	ASFALTO	5.163,90 m²
6	ÁREA TOTAL CONSTRUIDA	3.800,60 m²
7	ÁREA TOTAL TERRENO	m²

PLANTA DE SITUAÇÃO (SEM ESCALA)



RGSE PROJETOS E ENGENHARIA

PROJETOS E ENGENHARIA LTDA

Parque Domingos Luís, 207 - Jd. São Paulo, São Paulo - SP.
CNPJ 38.880.696/0001-60 [redacted]

REVISÃO	DATA	DESCRIÇÃO	ARQ
00	AGOSTO/2023	EMISSÃO INICIAL	

CLIENTE:
PREFEITURA MUNICIPAL DE ITAQUAQUECETUBA

PROJETO:
TERMINAL RODOVIÁRIO INTERMODAL
AVENIDA PRESIDENTE TANCREDO NEVES - S/N


ETAPA:
PROJETO EXECUTIVO DE ARQUITETURA
ELEVAÇÃO 3 PARTE 2 E ELEVAÇÃO 4 PARTE 1

FOLHA: 19

RESPONSÁVEL TÉCNICO:
CREA: [redacted] ART: [redacted]00
DESENHO: **DOUGLAS BUENO FAUSTINO**


ESCALA: 1 : 75 | REVISÃO: 00

FORMATO A1

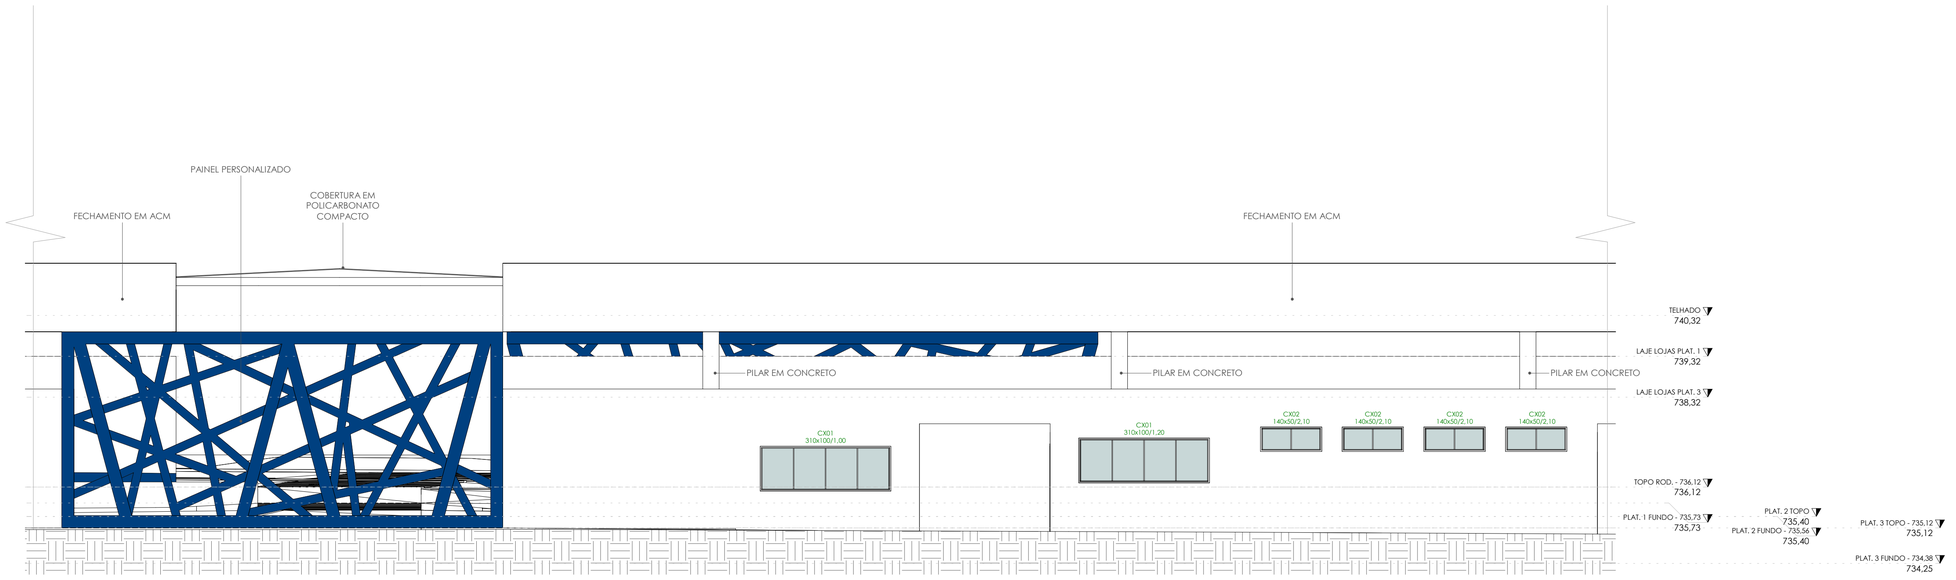

1 **ELEVAÇÃO 4 - PARTE 1**

1 : 75

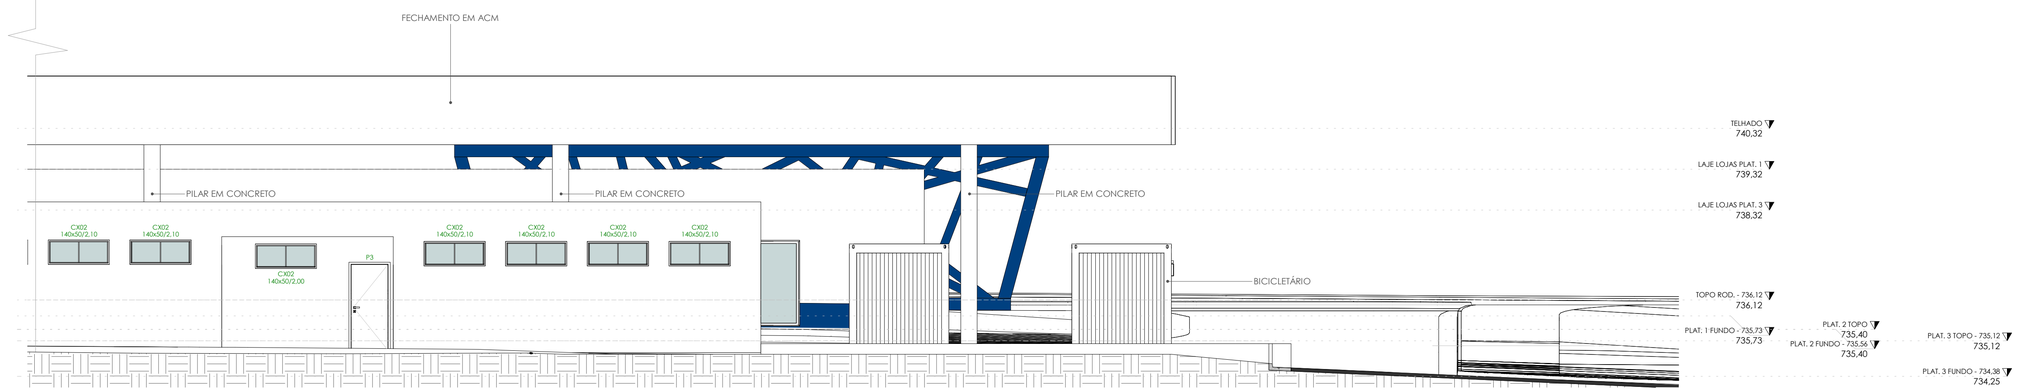

2 **ELEVAÇÃO 4 - PARTE 1**

1 : 75

TABELA AMBIENTE				
NOME	ÁREA	PISO	PAREDE	FORRO
ACESSO PEDESTRE ESTAC.	246,75 m²	3	2	-
ADM	26,82 m²	2	2	1
ALMOXARIFADO	11,34 m²	2	2	1
BICICLETÁRIO	191,32 m²	4	2	1
BOX 01	28,49 m²	2	2	1
BOX 02	35,35 m²	2	2	1
BOX 03	35,35 m²	2	2	1
BOX 04	35,72 m²	2	2	1
BOX 05	35,72 m²	2	2	1
BOX 06	35,72 m²	2	2	1
BOX 07	35,72 m²	2	2	1
BOX 08	35,35 m²	2	2	1
BOX 09	35,35 m²	2	2	1
BOX 10	17,64 m²	2	2	1
BOX 11	17,60 m²	2	2	1
BOX 12	17,64 m²	2	2	1
BOX 13	17,60 m²	2	2	1

TABELA AMBIENTE				
NOME	ÁREA	PISO	PAREDE	FORRO
BOX 14	17,64 m²	2	2	1
BOX 15	17,60 m²	2	2	1
BOX 16	31,92 m²	2	2	1
BOX 17	22,64 m²	2	2	1
BOX 18	22,64 m²	2	2	1
CABINE	19,21 m²	2	2	1
CIRCULAÇÃO PLATAFORMA 1	765,37 m²	3	1	2
CIRCULAÇÃO PLATAFORMA 3	371,47 m²	3	1	2
CIRCULAÇÃO SERVIÇOS	134,38 m²	3	1	2
COPA	17,60 m²	1	3	1
ELEVADOR CPTM	3,82 m²	-	-	-
ESTACIONAMENTO VEÍCULOS	426,89 m²	5	1	-
ESTACIONAMENTO ÔNIBUS	673,60 m²	5	1	-
INTEGRAÇÃO CPTM	679,10 m²	3	2	-
PLATAFORMA 2	569,68 m²	3	1	2

TABELA AMBIENTE				
NOME	ÁREA	PISO	PAREDE	FORRO
PNE FEM.	3,30 m²	1	3	1
PNE MASC.	3,30 m²	1	3	1
PRAÇA ALIMENTAÇÃO	92,92 m²	3	1	2
PRAÇA PLATAFORMA 1	240,46 m²	3	2	-
varanda	14,91 m²			
VEST. FUNC. FEMININO	36,08 m²	1	3	1
VEST. FUNC. MASC.	36,08 m²	1	3	1
WC FEM.	19,70 m²	1	3	1
WC MASC.	19,70 m²	1	3	1
ÁREA VERDE9	219,69 m²	6	2	-
ÁREA VERDE 1	76,53 m²	6	2	-
ÁREA VERDE 2	12,92 m²	6	2	-
ÁREA VERDE 3	29,66 m²	6	2	-
ÁREA VERDE 4	7,87 m²	6	2	-
ÁREA VERDE 5	5,75 m²	6	2	-
ÁREA VERDE 6	140,65 m²	6	2	-
ÁREA VERDE 7	223,96 m²	6	2	-
ÁREA VERDE 8	27,02 m²	6	2	-

TABELA PEÇAS HIDROSSONITÁRIAS

CÓD.	DESCRIÇÃO	QUANT.
H01	VASO SANITÁRIO	17
H02	CUBA CERÂMICA	19
H03	TORNEIRA	16
H04	BACIA ACESSÍVEL	2
H05	LAVATÓRIO ACESSÍVEL	2
H06	CHUVEIRO	4

	PISO TÁTIL DIRECIONAL 25X25 CM	1142
	PISO TÁTIL ALERTA 25X25 CM	1317

Tabela de Portas - Área

Cód.	Quant.	Dimensões			Descrição
		Largura	Altura	Área	
P3	9	90 cm	210 cm	1,89 m²	Porta de Madeira com uma folha de abrir
P4	18	80 cm	180 cm	1,44 m²	Porta de Madeira com uma folha de abrir
P5	2	93 cm	211 cm	1,96 m²	Porta de Madeira com uma folha de abrir acessibilidade
Po1	2	90 cm	220 cm	1,98 m²	PORTÃO DE FERRO UMA FOLHA DE ABRIR

Tabela de Janelas - Área

Cód.	Quantidade	Dimensões			Descrição
		Largura	Altura	Área	
CX01	3	310 cm	100 cm	3,10 m²	Caixilho em alumínio de correr com vidro - branco
CX02	15	140 cm	50 cm	0,70 m²	Caixilho em alumínio maxim-ar com vidro - branco
CX03	2	90 cm	50 cm	0,45 m²	Caixilho em alumínio maxim-ar com vidro - branco

TABELA DE ACABAMENTOS

PISO

Nº/SIMBOLO	DESCRIÇÃO
1	REVESTIMENTO CERÂMICO ASSENTADO COM ARGAMASSA PRÉ-FABRICADA E REJUNTE EPOXI - COR A DEFINIR
2	CONTRA PISO DESEMPENADO EM CONCRETO
3	CALÇADA EM CONCRETO ARMADO
4	BLOCOS INTERTRAVADOS DE CONCRETO PRÉ-MOLDADO COM ESPESSURA 6CM
5	PAVIMENTAÇÃO ASFÁLTICA
6	GRAMA

PAREDE

Nº/SIMBOLO	DESCRIÇÃO
1	PINTURA LATÉX ACRÍLICA SOBRE MASSA ACRÍLICA BARRADO 1,5 M
2	PINTURA LATÉX ACRÍLICA SOBRE MASSA CORRIDA - COR A DEFINIR
3	REVESTIMENTO CERÂMICO ASSENTADO COM ARGAMASSA PRÉ-FABRICADA E REJUNTE EPOXI - COR A DEFINIR

FORRO/TETO

Nº/SIMBOLO	DESCRIÇÃO
1	LAJE COM PINTURA ACRÍLICA - COR BRANCO FOSCO
2	TELHA METÁLICA TRAPEZOILDAL (TIPO "SANDUICHE") COM PINTURA ELETROSTÁTICA NA COR BRANCO

QUADRO DE ÁREAS

Nº	DESCRIÇÃO/PAVIMENTO	ÁREA (m²)
1	ÁREA CONSTRUIDA TÉRREO	3.800,60 m²
2	ÁREA PLATAFORMA 1	2.236,60 m²
3	ÁREA PLATAFORMA 2	571,61 m²
4	ÁREA PLATAFORMA 3	1.215,80 m²
5	ÁREA VERDE	725,05 m²
6	ÁREA INTERTRAVADO	328,90 m²
7	ASFALTO	5.163,90 m²
6	ÁREA TOTAL CONSTRUIDA	3.800,60 m²
7	ÁREA TOTAL TERRENO	m²

PLANTA DE SITUAÇÃO (SEM ESCALA)



RGSE PROJETOS E ENGENHARIA

PROJETOS E ENGENHARIA LTDA

Parque Domingos Luís, 207 - Jd. São Paulo, São Paulo - SP.
CNPJ 38.880.696/0001-60 [redacted]

REVISÃO	DATA	DESCRIÇÃO	ARQ
00	AGOSTO/2023	EMISSÃO INICIAL	

CLIENTE:
PREFEITURA MUNICIPAL DE ITAQUAQUECETUBA

PROJETO:
TERMINAL RODOVIÁRIO INTERMODAL
AVENIDA PRESIDENTE TANCREDO NEVES - S/N

ETAPA:
PROJETO EXECUTIVO DE ARQUITETURA
ELEVAÇÃO 4 PARTE 2 E PARTE 3

FOLHA: 20

RESPONSÁVEL TÉCNICO:
CREA: [redacted] ART: 000
DESENHO: DOUGLAS BUENO FAUSTINO

ESCALA: 1 : 75
REVISÃO: 00

FORMATO A1