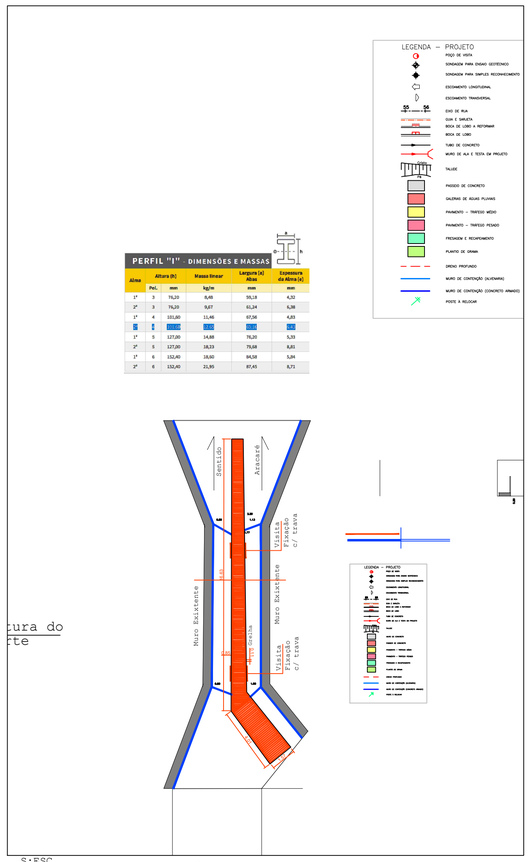

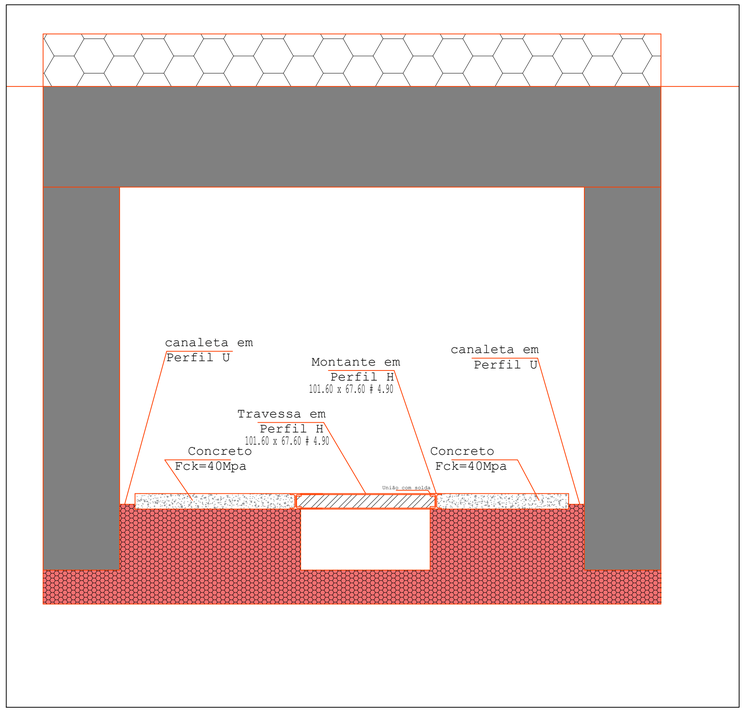

Corte Transversal

ESC 1:20

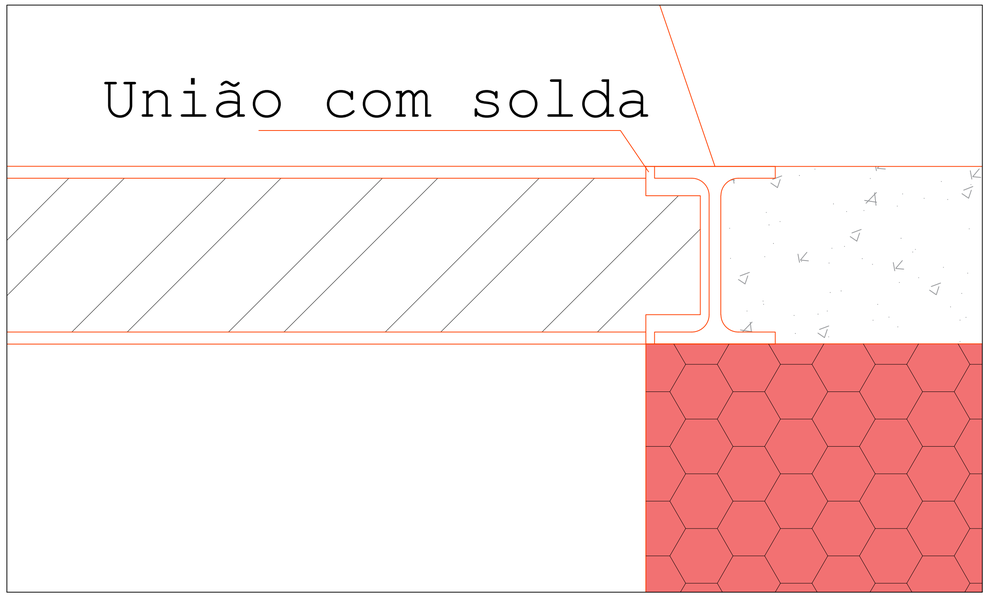

Detalhe da
União dos Perfis

ESC 1:1

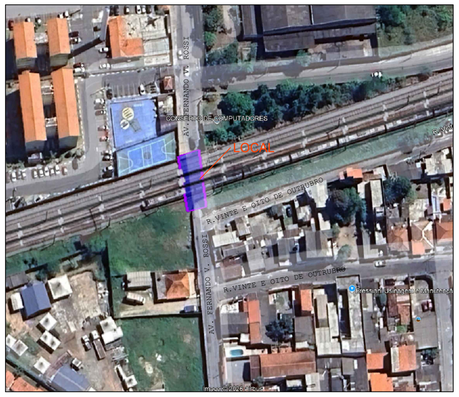

CROQUIS LOCALIZAÇÃO

SEM ESCALA

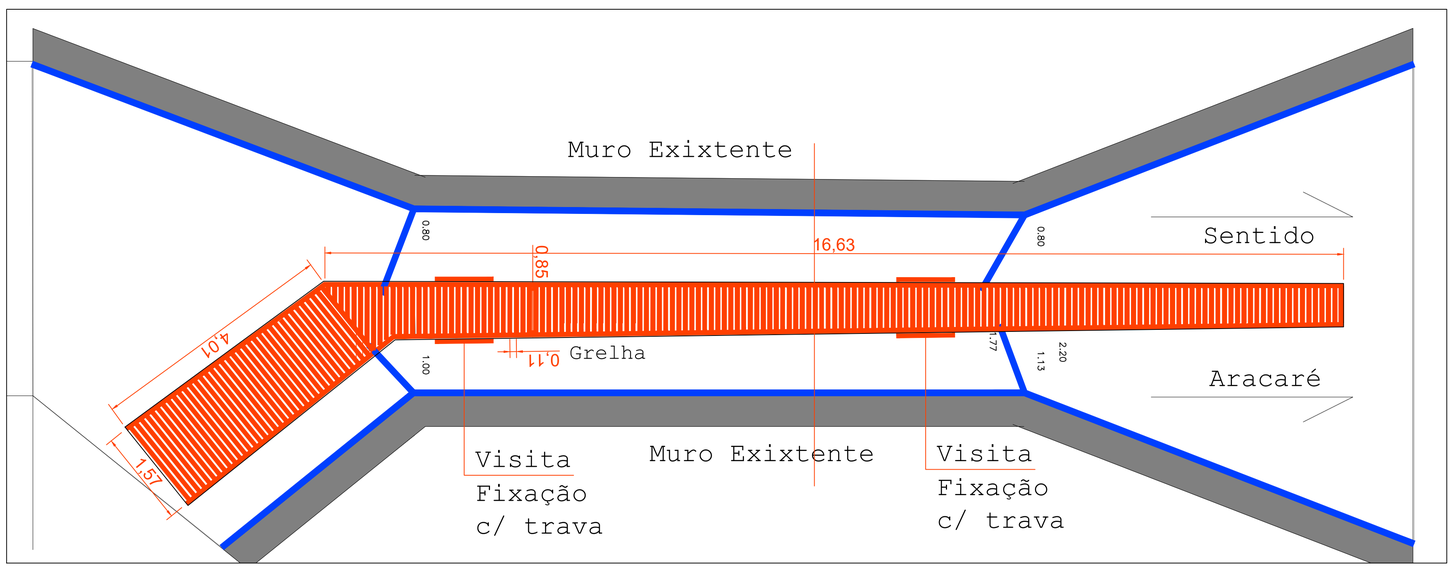

ESC 1:500

TAM.:A0 ALONG		
ESC. PLOT.: 1/100		
COR	PENA	ESP.
RED	7	0.10
YELL	7	0.05
GREE	7	0.10
CYAN	7	0.20
BLUE	7	0.15
MAGE	7	----
WHIT	7	----
252	254	0.05
254	254	0.05

Demais – bylayer

LEGENDA – PROJETO

- SARJETA A CONSTRUIR
- GUIA A CONSTRUIR
- PAVIMENTO NOVO
- SOLO
- PEDRA
- CONCRETO
- TUBO DE 100
- POÇO DE VISITA
- BL BL – BOCA DE LOBO

PREFEITURA MUNICIPAL DE ITAQUAQUECETUBA

SECRETARIA DE SERV. URBANOS

FOLHA: A1 1/1
PROCESSO:-
DECRETO:-

PREFEITO MUNICIPAL - *EDUARDO BOIGUES*

SECRETARIO DE SERV. URBANOS ALEXANDRE DE OLIVEIRA SILVA

PROJETO: GRADE DE FERRO
ASSUNTO: ROFORÇO - GALERIA ÁGUAS PLUVIAIS
LOCAL: Passagem de Nivel - Av. Fernando V. Rossi BAIRRO: Pedreira

TOPOGRAFO:	DESENHISTA:	VERIFICOU:	DATA:	ESCALA:	AREA TOTAL:
	Cristiano	Eng. Eduardo	16/10/2025	INDICADA	-- ha

RESP. P/ PROJETO: ENG. CRISTIANO
ARQUIVO DE DESENHO:
INSC.DO IMÓVEL:

SITUAÇÃO S/ ESCALA

Unidade: ------ Pavimento: ---- Vagas: -----

QUADRO DE ÁREAS

TERRENO	Cadastro: ----------,00m² Real: ----------m²	
PAVIMENTO	---------- m²	
TÉRREO	---------- m²	
1º PAVIEMTO	---------- m²	
TOTAL	---------- m²	
ÁREA TOTAL DA CONSTRUÇÃO	---------- m²	
ÁREA LIVRE	---------- m²	
T.O = 3%	C.A = 0,031	A.P = 000,00 m²

Declaro sob a pena da Lei, que as informações ora prestadas são a expressão da verdade pelas quais assumo inteira responsabilidade.
Declaro ainda, que a aprovação Regularização do Projeto, não implica no reconhecimento de direito de propriedade por parte da Prefeitura.

Prop.: Prefeitura Municipal De Itaquaquecetuba
CNPJ: 46.316.600/0001-64
Rep.: ALEXANDRE DE OLIVEIRA SILVA
Secretário Municipal

Eng.: Jose Cristiano Ricardo
Autor / Responsável Técnico