


PLANTA TÉRREO - PROPOSTA
ESC. 1:100

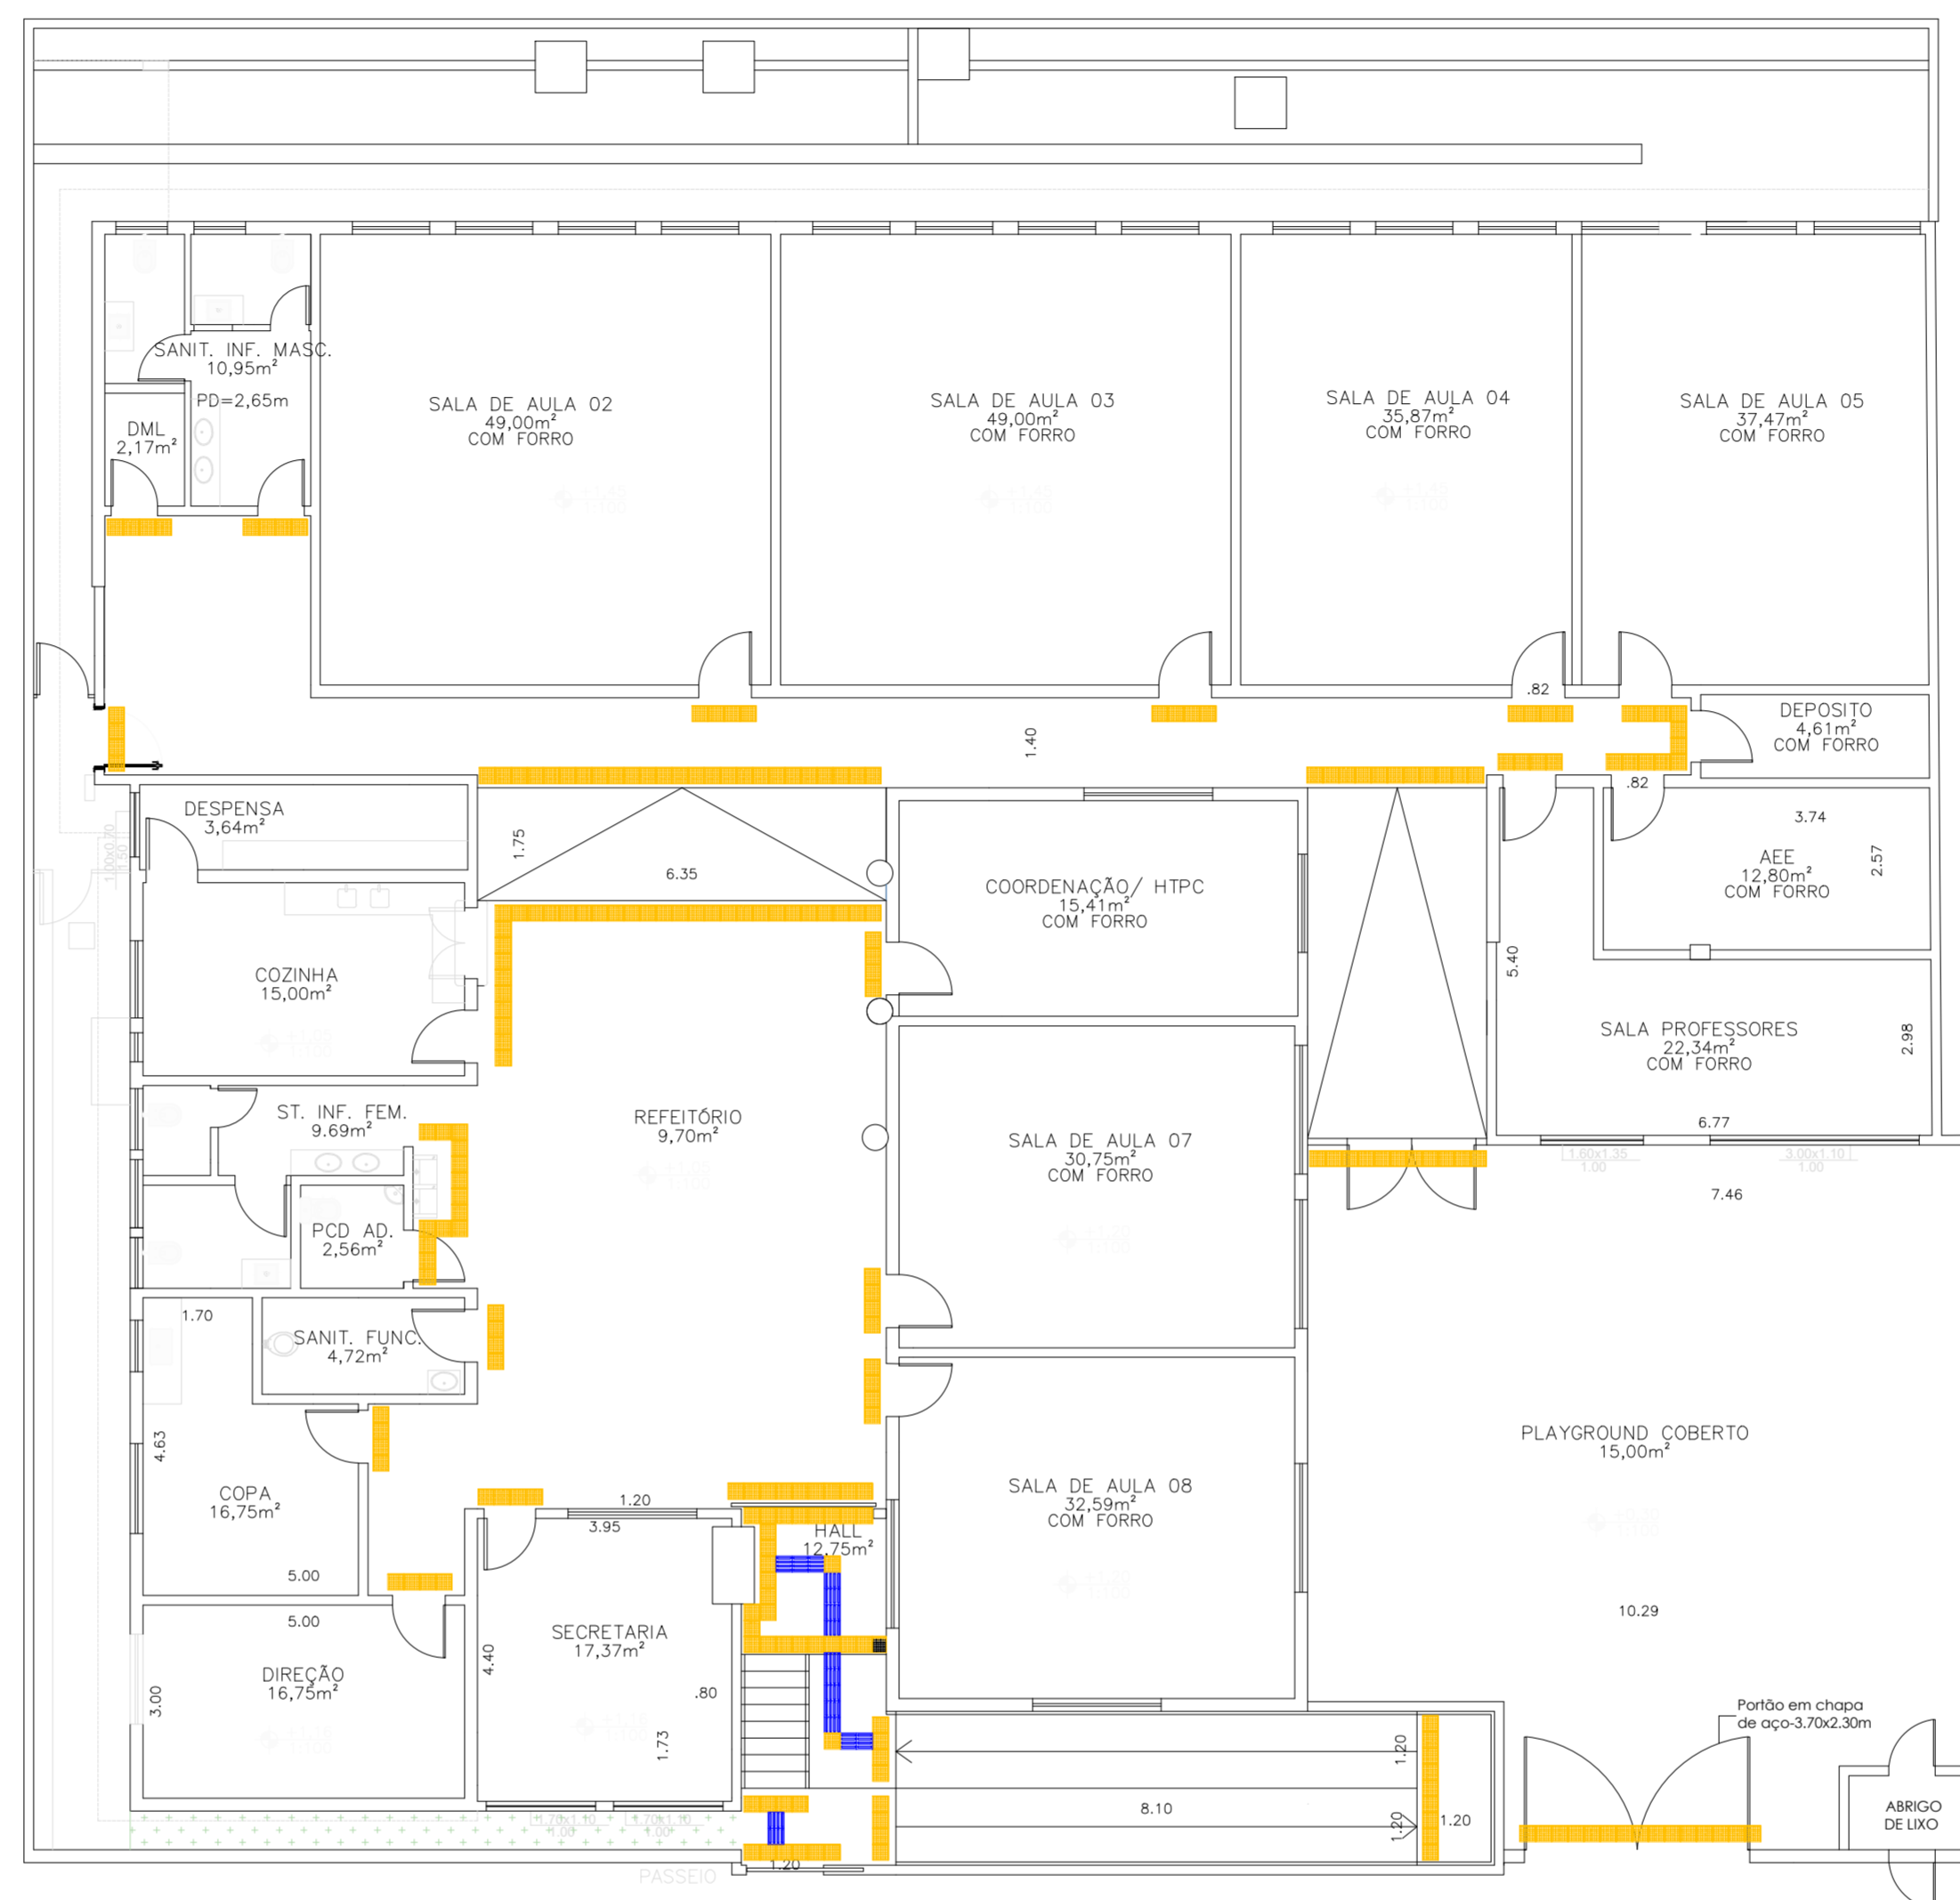

PLANTA TÉRREO - PROPOSTA
ESC. 1:100

LEGENDA:

- MURO DE ARRIMO - A CONSTRUIR
- ALVENARIA EXISTENTE - A DEMOLIR
- ALVENARIA PROPOSTA

PISO TÁTIL (QUANTIDADE): 235 - ALERTA / 20 - DIRECIONAL

NOTAS:

- SUBSTITUIR PORTAS E JANELAS EXISTENTES POR PORTAS VENEZIANAS DE ALUMÍNIO BRANCO E JANELAS DE CORRER EM ALUMÍNIO BRANCO - INCLUSIVE CABINES SANITÁRIAS;
- TROCA DA COBERTURA E ESTRUTURA METÁLICA;
- INSTALAR NOVO PISO EM TODA A UNIDADE (MODELO DALLAS DESCRITO EM MEMORIAL);
- INSTALAR NOVO REVESTIMENTO NAS ÁREAS MOLHADAS (MODELO DESCRITO EM MEMORIAL);
- REGULARIZAÇÃO DO PISO DA ÁREA EXTERNA PARA INSTALAÇÃO DE PISO CERÂMICO;
- PINTURA INTERNA/ EXTERNA - SEGUIR MEMORIAL;
- REFAZER TODA ELÉTRICA E HIDRÁULICA DA UNIDADE;
- TROCA DAS CAIXAS D'ÁGUAS EXISTENTES;
- TROCA DAS LOUÇAS (VASOS SANITÁRIOS, LAVATÓRIOS, CUBAS, TORNEIRAS, PRATELEIRAS, BEBEDOUROS E CHUVEIROS);
- REPARO/ INSTALAÇÃO DE ABRIGO DE GÁS;
- INSTALAÇÃO DE ABRIGO DE LIXO;
- RENOVAÇÃO/ TROCA DE EXTINTORES;
- INSTALAÇÃO E/OU REPARO NO CABEAMENTO PARA REDE;
- INSTALAÇÃO DE EXAUSTOR NA COZINHA;
- INSTALAÇÃO DE TELA MOSQUETEIRO NA COZINHA E DESPENSA;
- INSTALAÇÃO DE PISO TÁTIL - ALERTA E DIRECIONAL;
- PREVER ÁREA DE GRAMA;
- INSPEÇÃO/ TROCA/ INSTALAÇÃO DAS CAIXAS DE ESGOTO E CANALETAS (REVISAR, DESOBRUIR REDE EXISTENTE E REFAZER CASO NECESSÁRIO);
- CONFERIR MEDIDAS, DESNÍVEIS, PONTOS ELÉTRICOS E HIDRÁULICOS IN LOCO;

PROJETO ARQUITETÔNICO

PROTOCOLO:

ASSUNTO : REFORMA DE UMA DE UNIDADE ESCOLAR INFANTIL

LOCAL : RUA NICE, 63 - ESTÂNCIA GUATAMBU - ITAQUAQUECETUBA - SP.

PROP. : PREFEITURA MUNICIPAL DE ITAQUAQUECETUBA
SEMECTI - SECRETARIA MUNICIPAL DE EDUCAÇÃO, CIÊNCIA, TECNOLOGIA E INOVAÇÃO
ESCOLA MUNICIPAL SHOZAYEMON SETOKUCHI

INSC. MUNICIPAL: 00000.00.000.000.000 ESCALAS: INDICADA FOLHA: ÚNICA DATA: 26/11/2025

SITUAÇÃO SEM ESCALA
DECLARO QUE A APROVAÇÃO DO PROJETO NÃO IMPLICA NO RECONHECIMENTO DE PROPRIEDADE DO TERRENO POR PARTE DA PREFEITURA.
DECLARO SOB A LEI QUE AS INFORMAÇÕES ORA PRESTADAS SÃO EXPRESSÃO DA VERDADE PELAS GUAS ASSUMO INTERA RESPONSABILIDADE



UNIDADE: 00 PAVIMENTOS: 01 VAGAS: 01

QUADRO DE ÁERAS

TERRENO	860,64m ²
TÉRREO	698,54m ²
ÁREA LIVRE	162,10m ²
T.O: 81%	A.P: 0.81% C.A: 20%

