





IMPLANTAÇÃO CANTEIRO DE OBRAS
ESC: 1 : 150

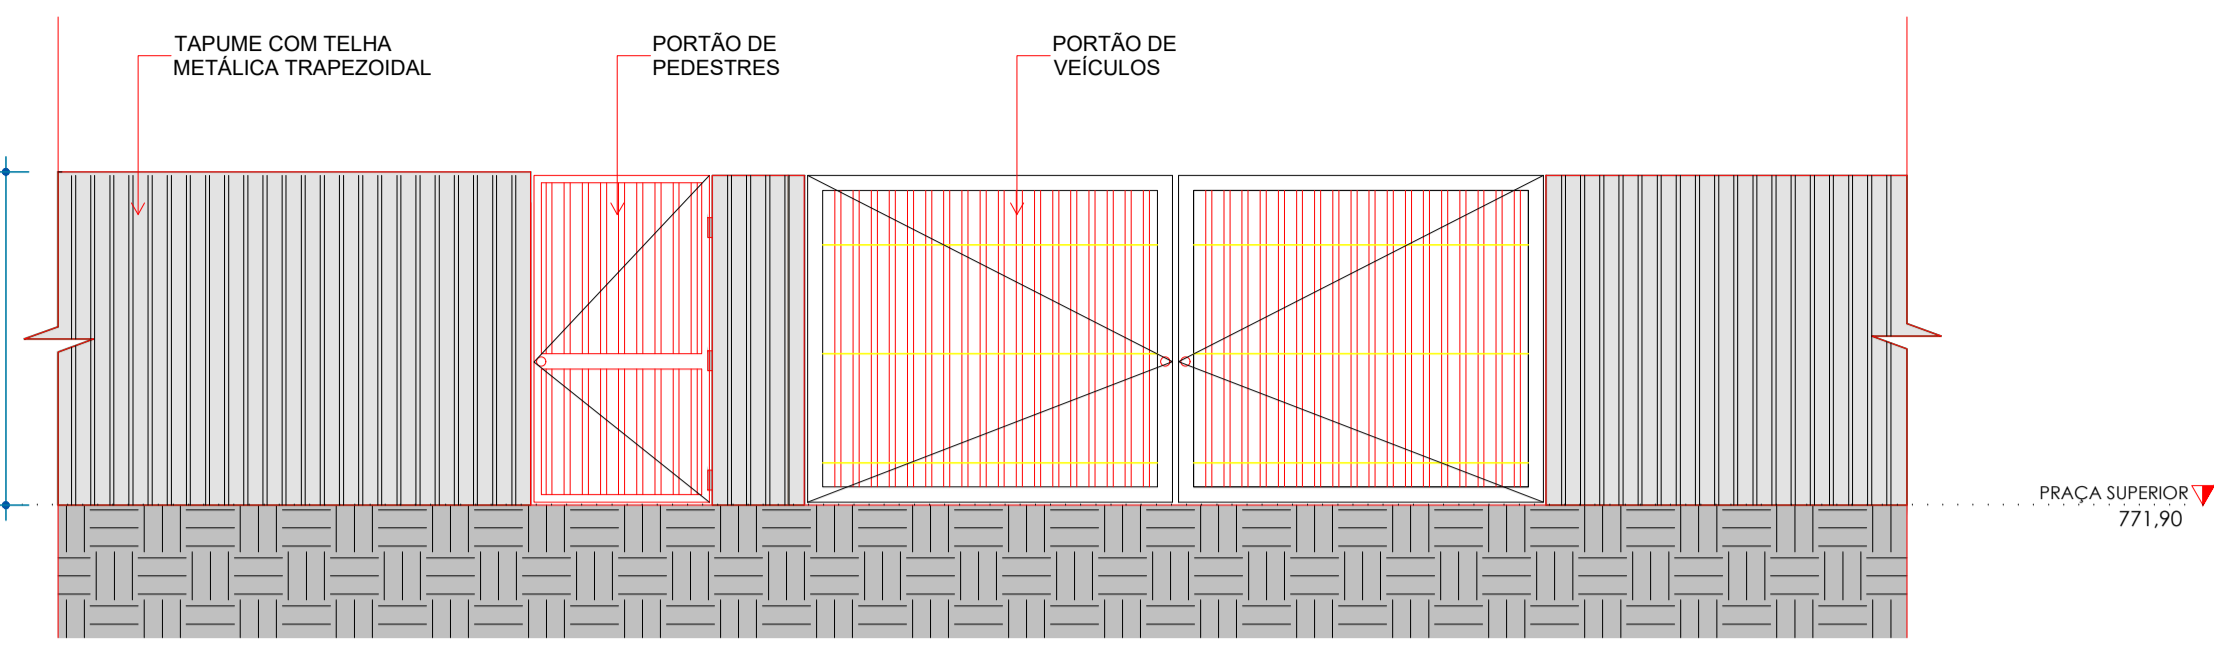

DET. ACESSO CANTEIRO DE OBRAS 1
ESC: 1 : 50

TAPUME PRAÇA SUPERIOR
EXTENSÃO: 154,60m
ÁREA: 340,12m²
PORTÃO DE PEDESTRES:
DIMENSÕES: 1,20x2,20m
ÁREA: 2,64m²
PORTÃO DE ENTRADA DE VEICULOS:
DIMENSÕES: 5,00x2,20m
ÁREA: 11,00m²

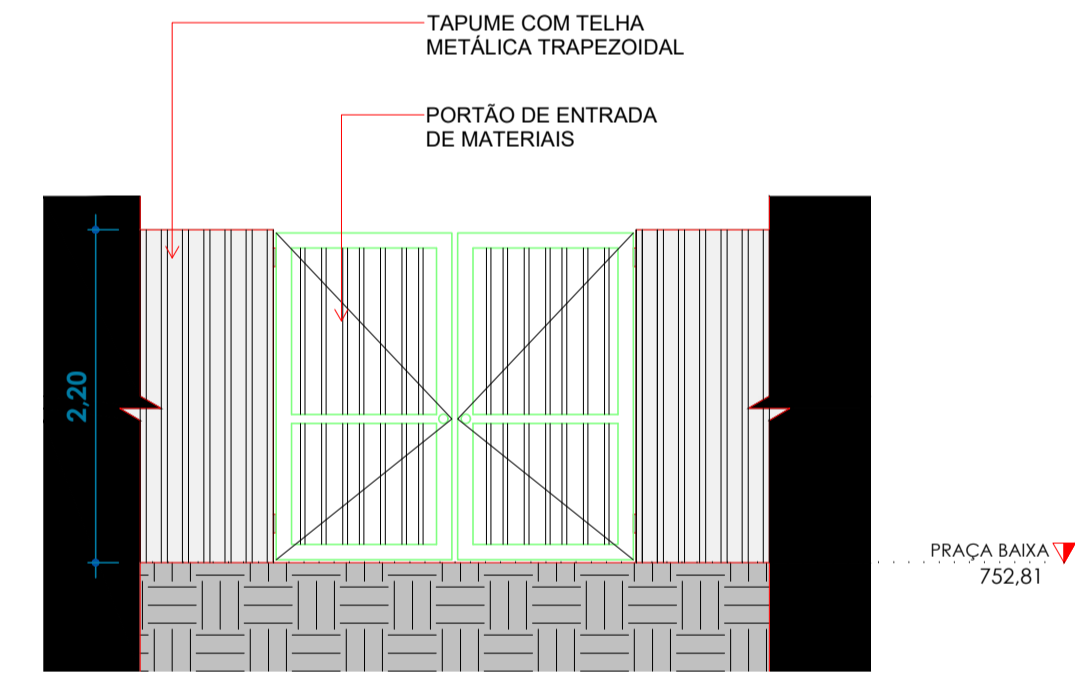

DET. ACESSO CANTEIRO DE OBRAS 2
ESC: 1 : 50

TAPUME PRAÇA INFERIOR
EXTENSÃO: 81,65m
ÁREA: 179,45m²
PORTÃO DE ENTRADA DE MATERIAIS:
DIMENSÕES: 2,20x2,40m
ÁREA: 5,28m²

RGSE PROJETOS E ENGENHARIA
PROJETOS E ENGENHARIA LTDA
Rua Rubi 101 - Jd. dos Camargos - Barueri - SP.
CNPJ 38.880.694/0001-60 - CREA 038.07.24

CLIENTE: PREFEITURA MUNICIPAL DE ITAQUAQUECETUBA	FOHA: 01
PROJETO: ENCOSTA JARDIM KARINE RUA FRANCISCO MANUEL DA SILVA - ITAQUAQUECETUBA - SP	
ETAPA: CANTEIROS DE OBRAS LOCAÇÃO	

REVISÃO 00	DATA MARÇO/2026	DESCRIÇÃO EMISSÃO INICIAL	ARQ	RESPONSÁVEL TÉCNICO: CINTIA HARUMI SICTO	CREA: [REDACTED]	ART:	DESENHO: Autor	ASS: [REDACTED]	ESCALA: Como Indicado	REVISÃO: 00
---------------	--------------------	------------------------------	-----	---	---------------------	------	-------------------	--------------------	--------------------------	----------------