
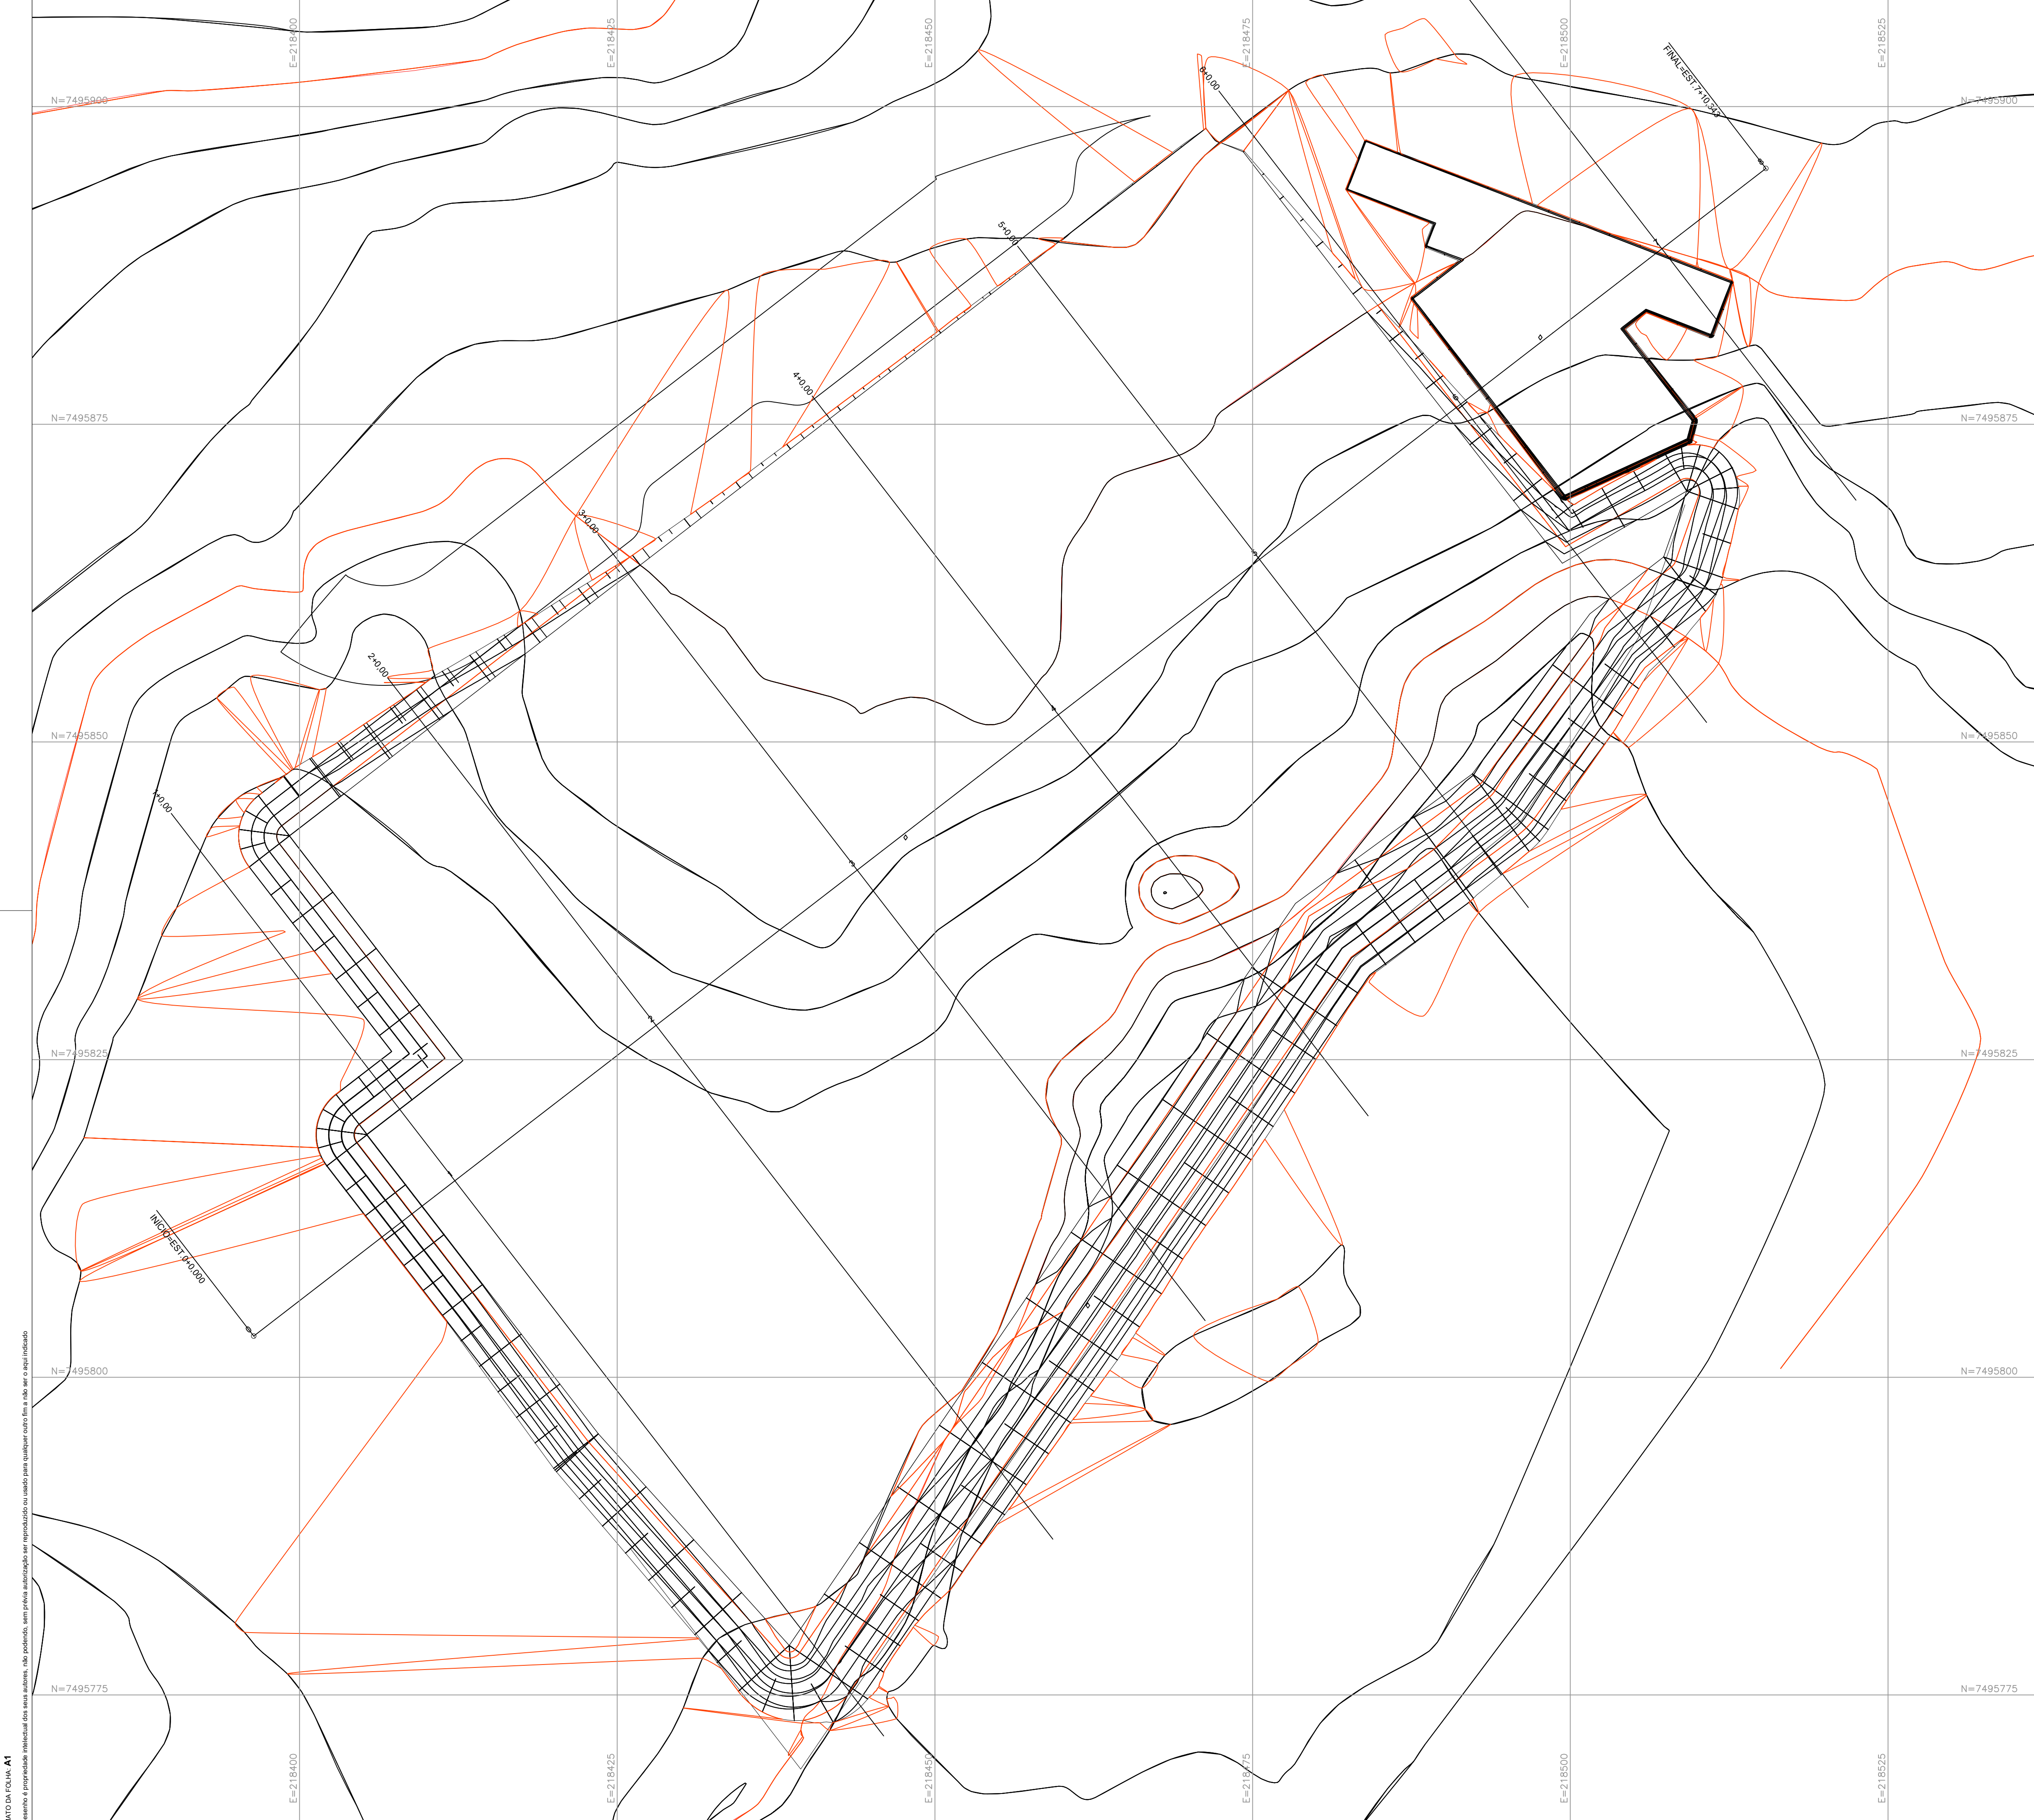


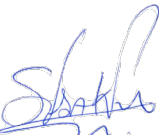

FORMATO DA FOLHA: A1  
Este desenho é propriedade intelectual dos seus autores, não podendo, sem prévia autorização por escrito, ser reproduzido ou usado para qualquer outro fim e não se o qual indicado.

|        |         |      |      |      |                                           |
|--------|---------|------|------|------|-------------------------------------------|
| 02     | 01/2024 | D.N. | S.I. | S.I. | REVISÃO GERAL                             |
| 01     | 11/2023 | D.N. | S.I. | S.I. | REVISÃO: SALAS, ÁREA EXTERNA E SANITÁRIOS |
| 00     | 11/2023 | D.N. | S.I. | S.I. | EMIÇÃO INICIAL                            |
| VERSÃO | DATA    | DES. | VER. | APR. | DESCRIÇÃO                                 |

  
COORDENADOR ARQUITETURAL  
Arq.º Marlon Vinícius Lima  
CAU: A96639-8

  
COORDENADOR ENGENHARIA  
Eng. Samuel Isaque P. Ferreira  
CREA: 5070546180






  
RESPONSÁVEL PELO PROJETO  
Eng. Samuel Isaque P. Ferreira  
CREA: 5070546180



**INPLENITUS**  
Projetos, Gerenciamento e Fiscalização de Obras Ltda.  
End.: Av. das Nações Unidas, 12.399 - 31A - Brooklin Novo - SP  
Fone +55 11 3739 - 4659  
E-mail: inplenitus@inplenitus.com.br  
Site: www.inplenitus.com.br

**INPLENITUS**

|           |                                                          |            |                        |           |         |
|-----------|----------------------------------------------------------|------------|------------------------|-----------|---------|
| CLIENTE:  | PREFEITURA MUNICIPAL DE PIRACICABA                       | ESCALA:    | INDICADA               | DATA:     | 01/2024 |
| OBJETO:   | CONSTRUÇÃO DA ESCOLA EMEIF SANTANA                       | VERSÃO:    | 02                     | FORMATO:  | A1      |
| ENDEREÇO: | RUA SÃO JOÃO BATISTA S/N, BAIRRO: SANTANA, PIRACICABA-SP | DESCRIÇÃO: | TER                    | FOLHA Nº: | 01 / 02 |
| FASE:     | PROJETO EXECUTIVO                                        | DESCRIÇÃO: | TERRAPLANAGEM - PLANTA |           |         |



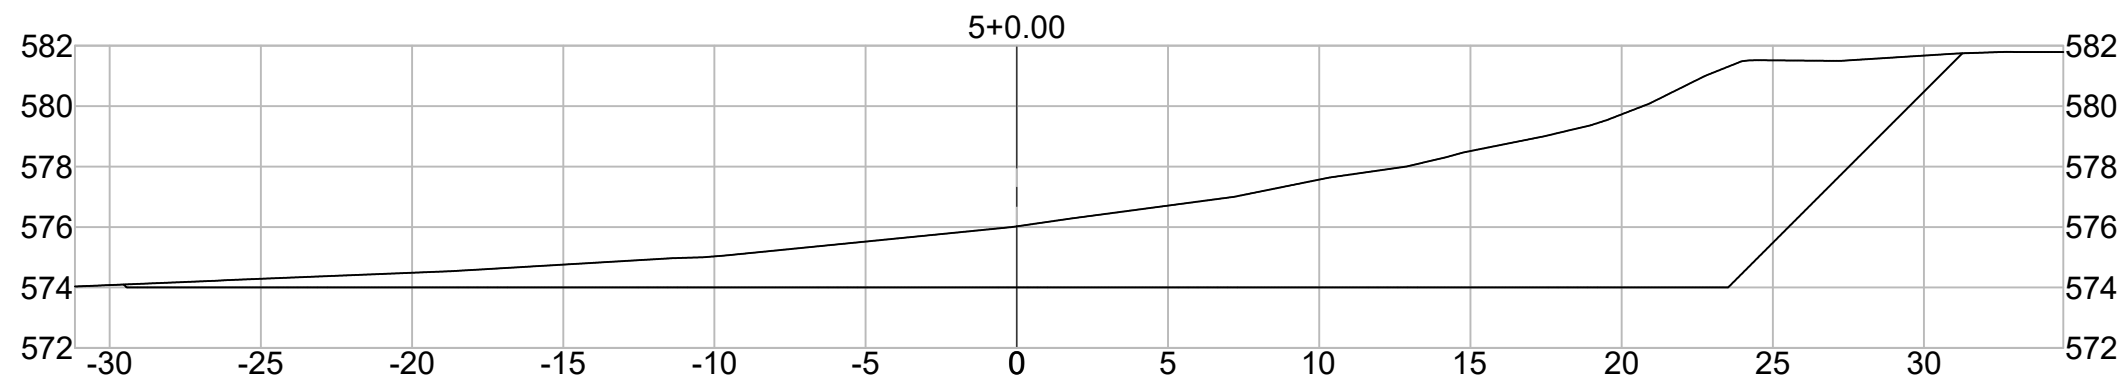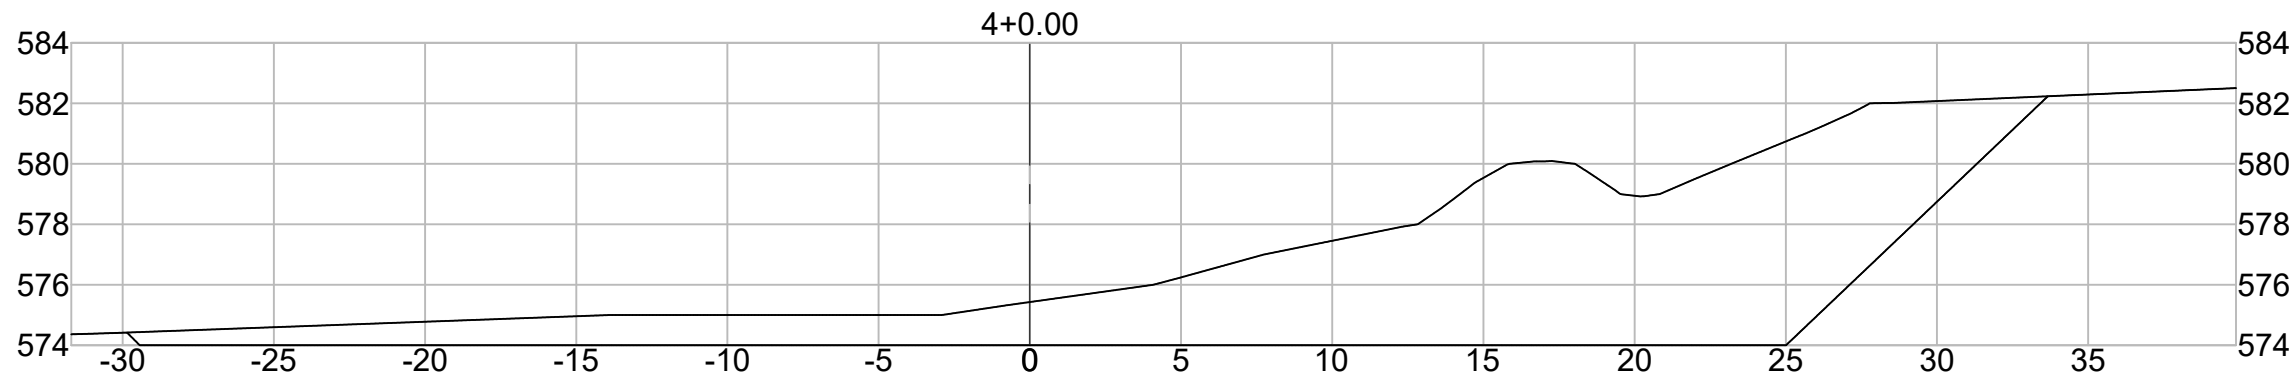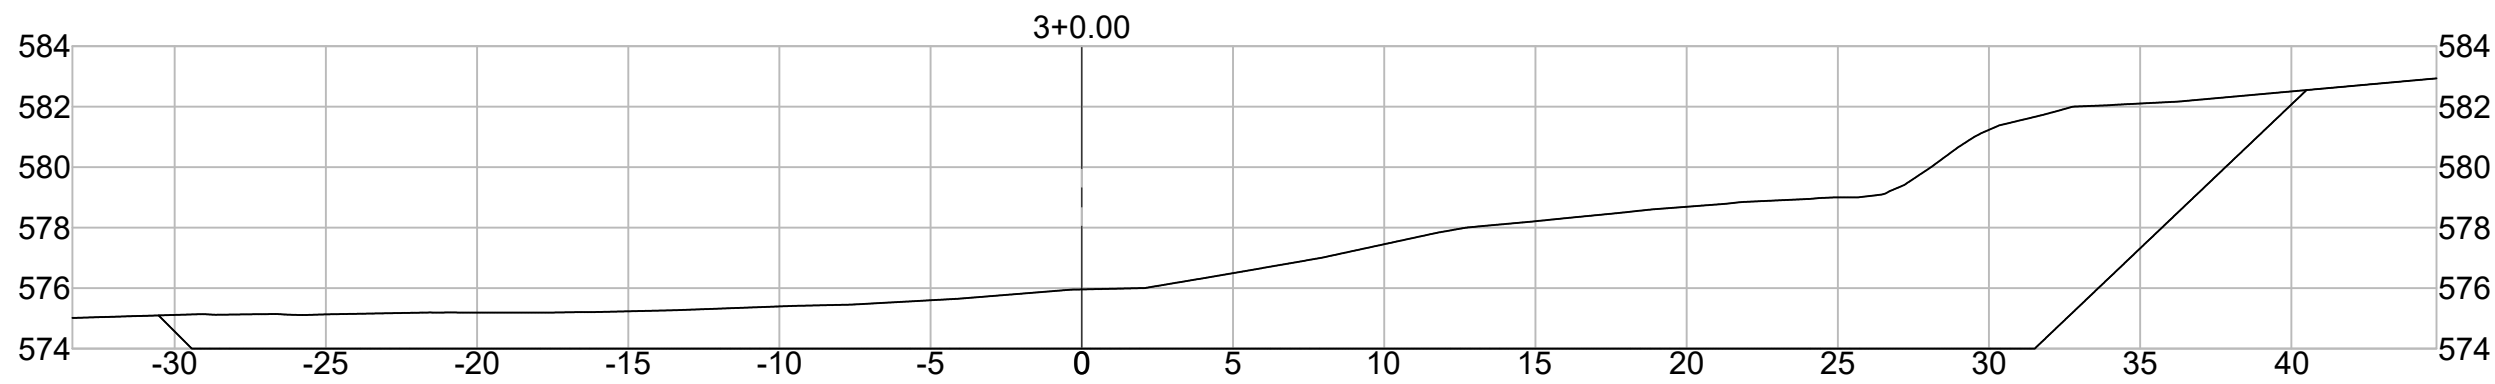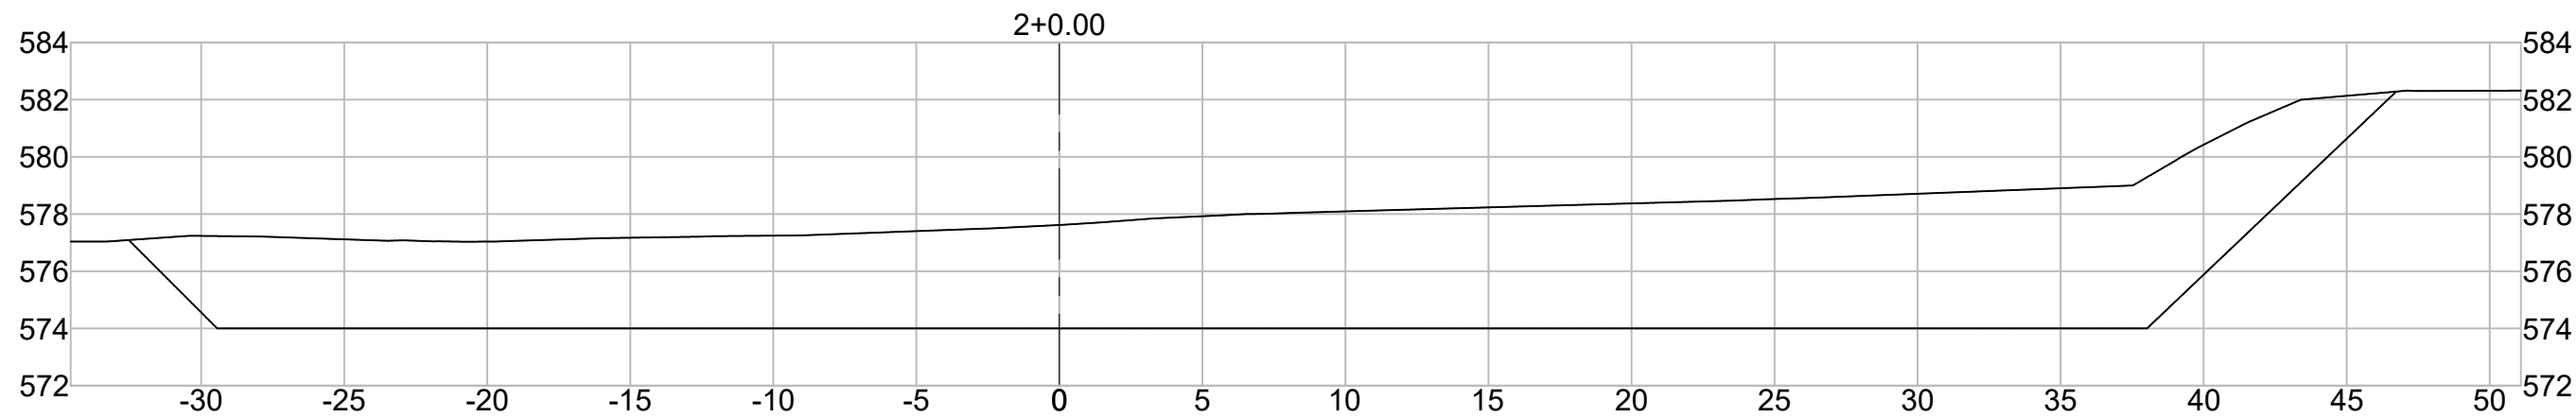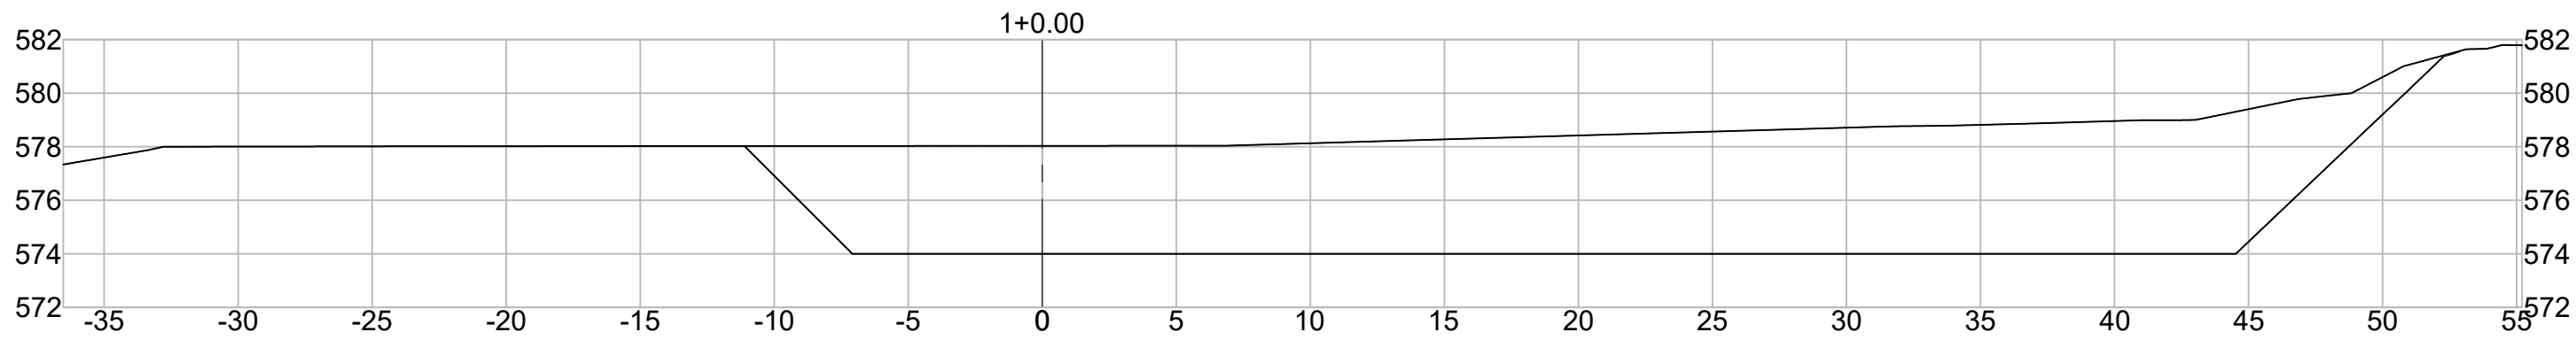
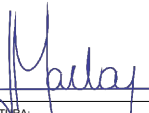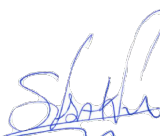
|   |                                                          |      |   |      |   |                        |
|---|----------------------------------------------------------|------|---|------|---|------------------------|
| 02   | 01/2024                                                  | D.N. | S.I.   | S.I. | REVISÃO GERAL   |                        |
| 01   | 11/2023                                                  | D.N. | S.I.   | S.I. | REVISÃO: SALAS, ÁREA EXTERNA E SANITÁRIOS   |                        |
| 00   | 11/2023                                                  | D.N. | S.I.   | S.I. | EMIÇÃO INICIAL   |                        |
| VERSÃO   | DATA                                                     | DES. | VER.   | APR. | DESCRIÇÃO   |                        |
| RESPONSÁVEIS TÉCNICOS   |                                                          |      |   |      |   |                        |
| <br>COORDENADOR ARQUITETURA<br>Arq. to Marlon Vinícius Lima<br>CAU: A96639-8   |                                                          |      | <br>COORDENADOR ENGENHARIA<br>Eng. Samuel Isaque P. Ferreira<br>CREA: 5070546180 |      | <br>RESPONSÁVEL PELO PROJETO<br>Eng. Samuel Isaque P. Ferreira<br>CREA: 5070546180 |                        |
| CONTRATADA   |                                                          |      |   |      |   |                        |
| <div><div><b>INPLENITUS</b><br/>Projetos, Gerenciamento e Fiscalização de Obras Ltda.<br/>End.: Av. das Nações Unidas, 12.399 - 31A - Brooklin Novo - SP<br/>Fone +55 11 3739 - 4659<br/>E-mail: inplenitus@inplenitus.com.br<br/>Site: www.inplenitus.com.br</div><div><b>INPLENITUS</b></div></div> |                                                          |      |   |      |   |                        |
| CLIENTE   | PREFEITURA MUNICIPAL DE PIRACICABA                       |      |   |      | ESCALA<br>INDICADA   | DATA<br>01/2024        |
| OBJETO   | CONSTRUÇÃO DA ESCOLA EMEIF SANTANA                       |      |   |      | VERSÃO<br>02   | FORMATO<br>A1          |
| ENDEREÇO   | RUA SÃO JOÃO BATISTA S/N, BAIRRO: SANTANA, PIRACICABA-SP |      |   |      | DESCRIÇÃO<br>TER   | FOLHA Nº<br>02 / 02    |
| FASE   | PROJETO EXECUTIVO                                        |      | DESCRIÇÃO   |      |   | TERRAPLANAGEM - SEÇÕES |