


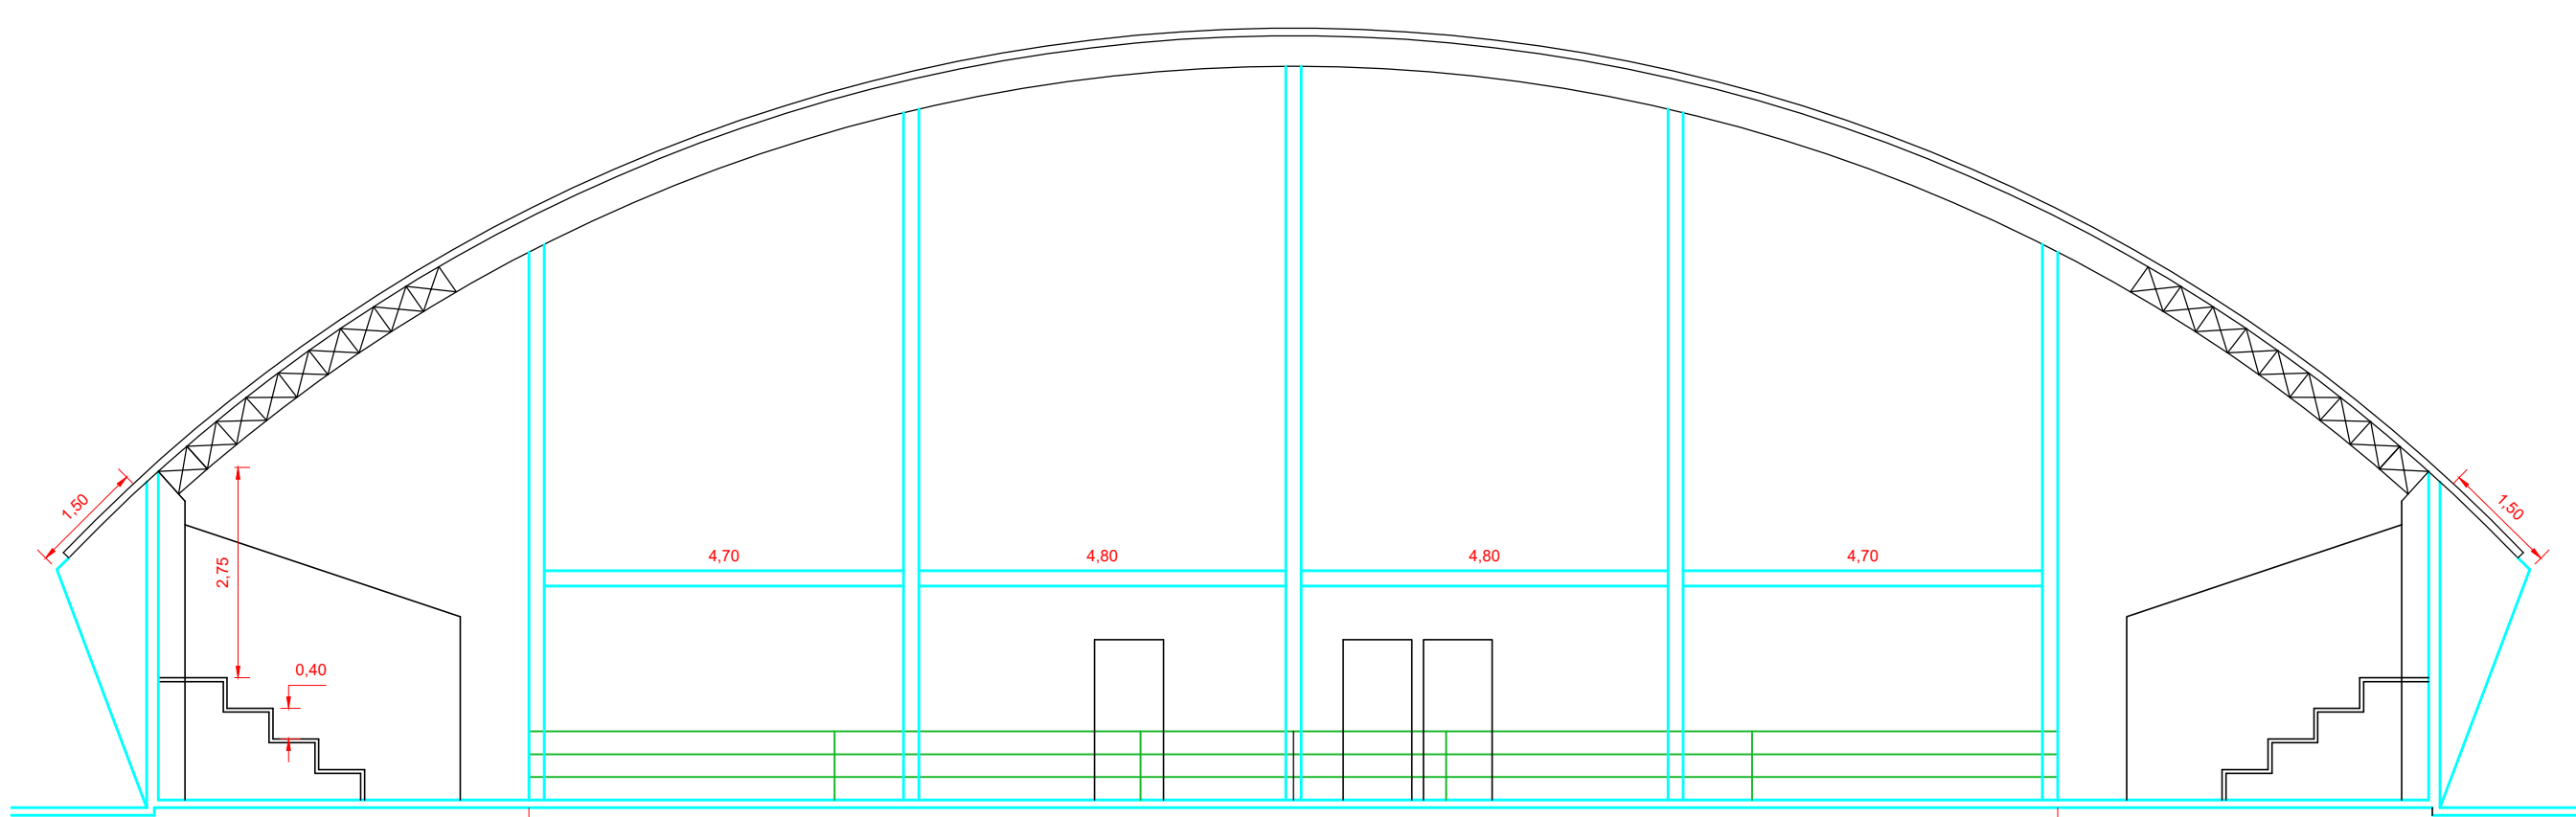
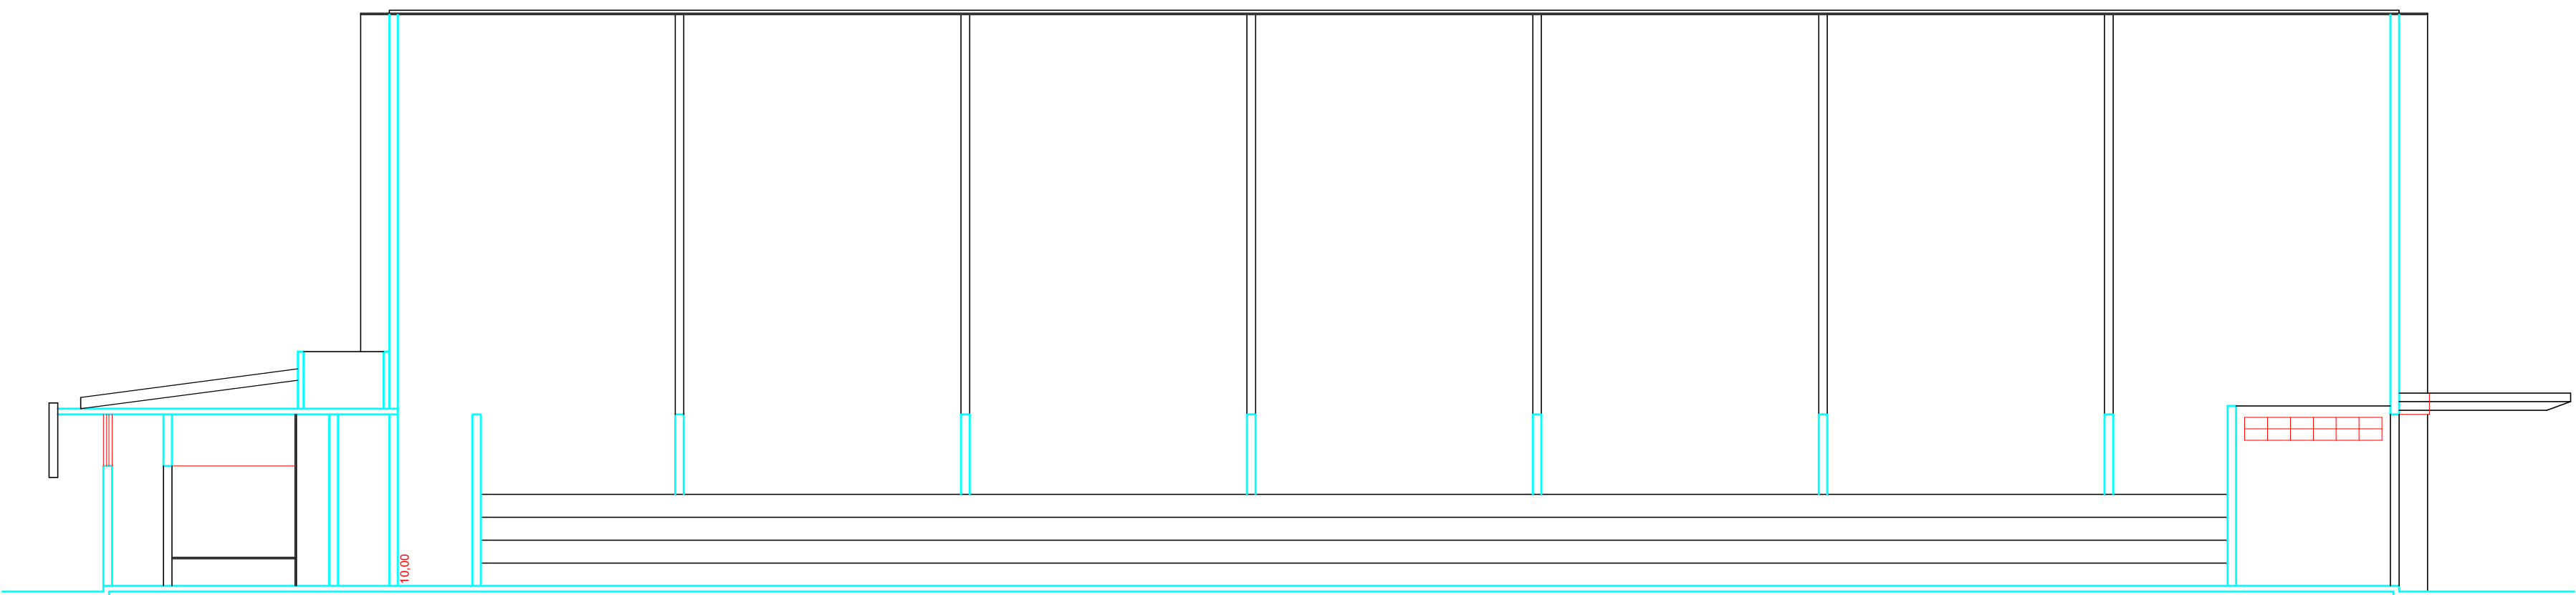


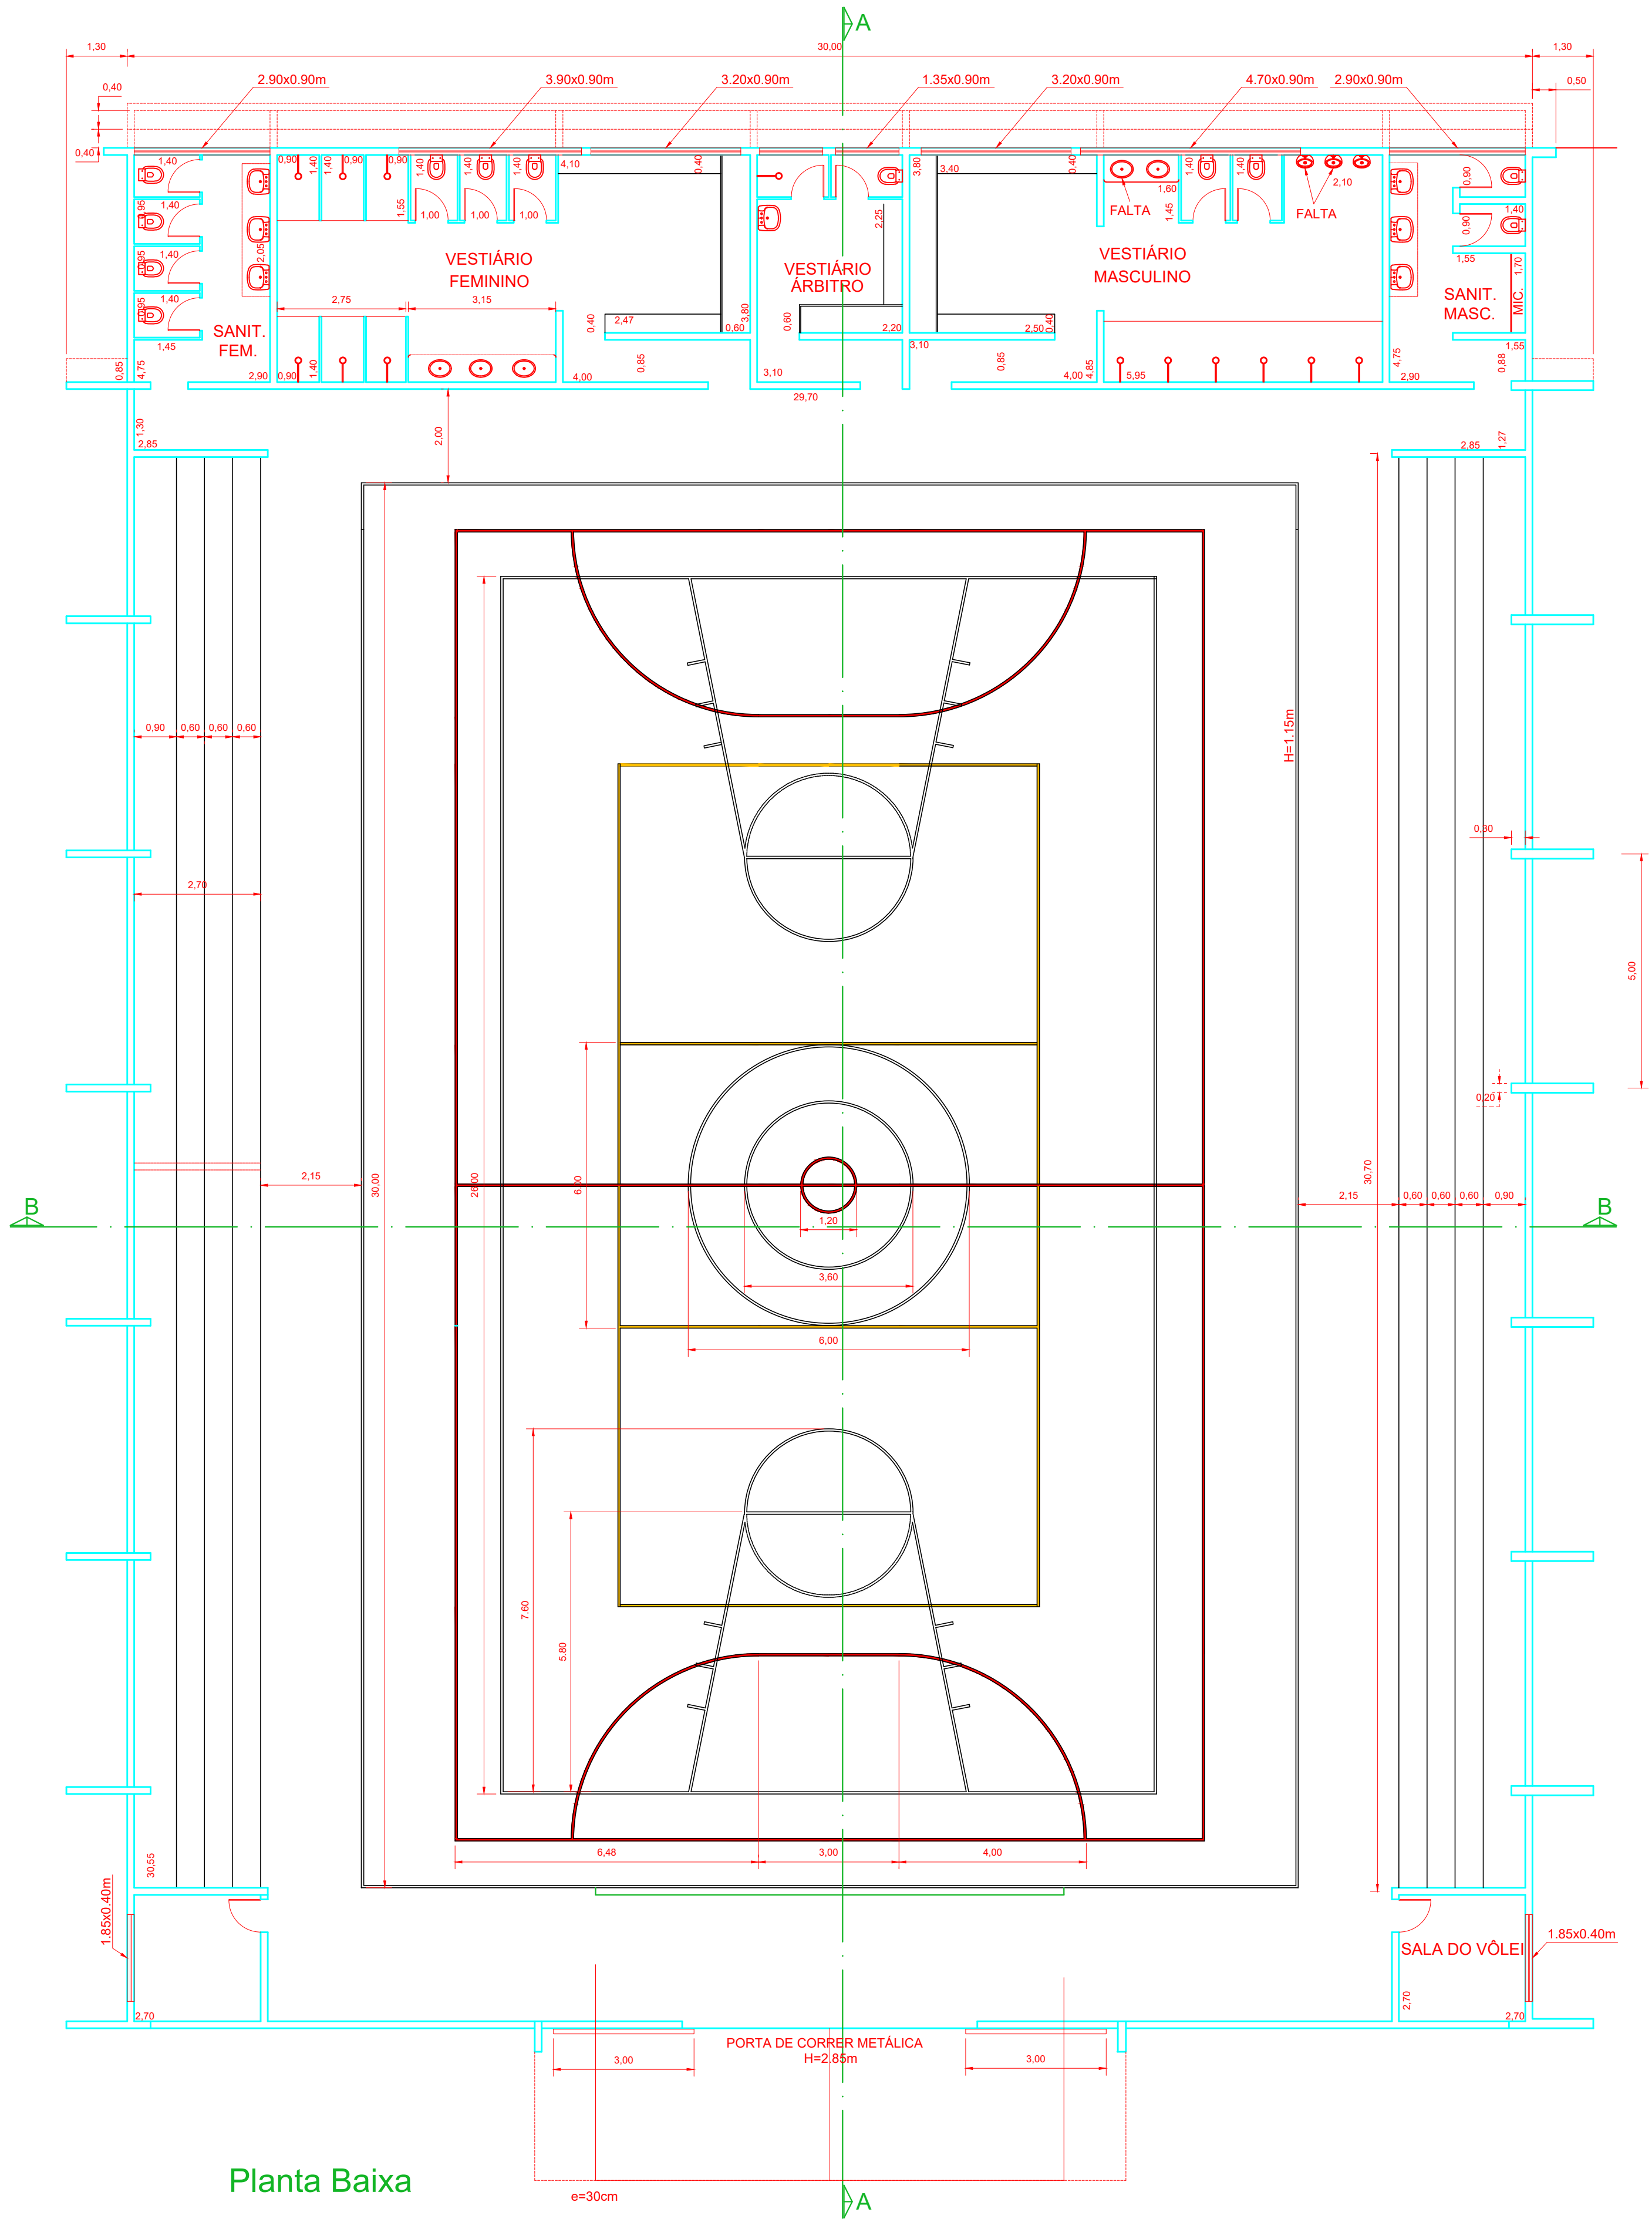


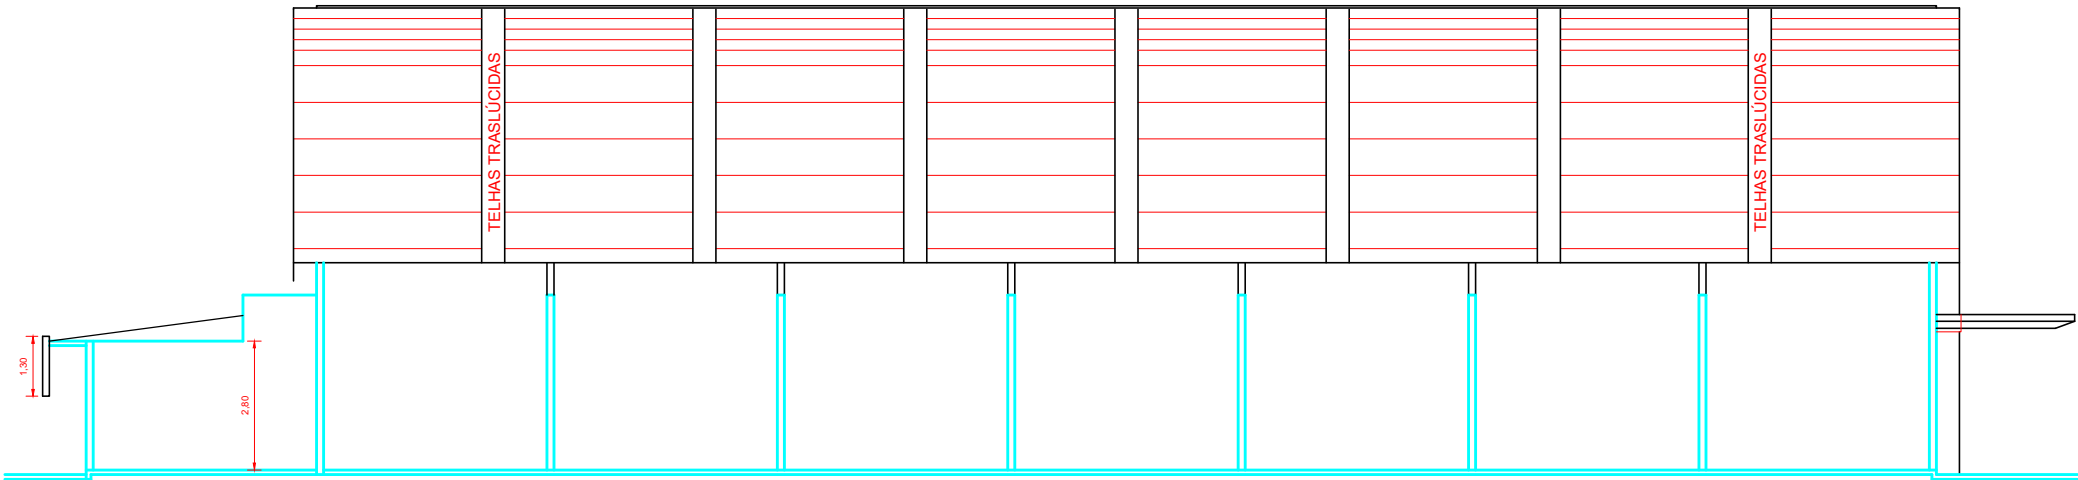


Fachada Lateral

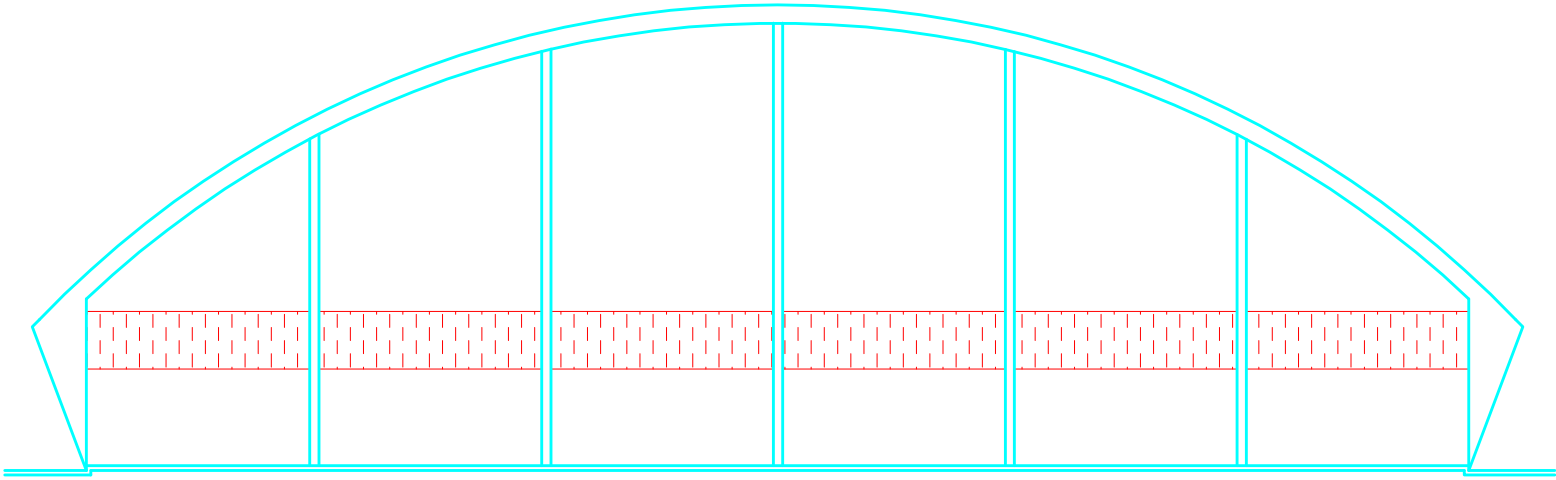


Fachada dos Fundos

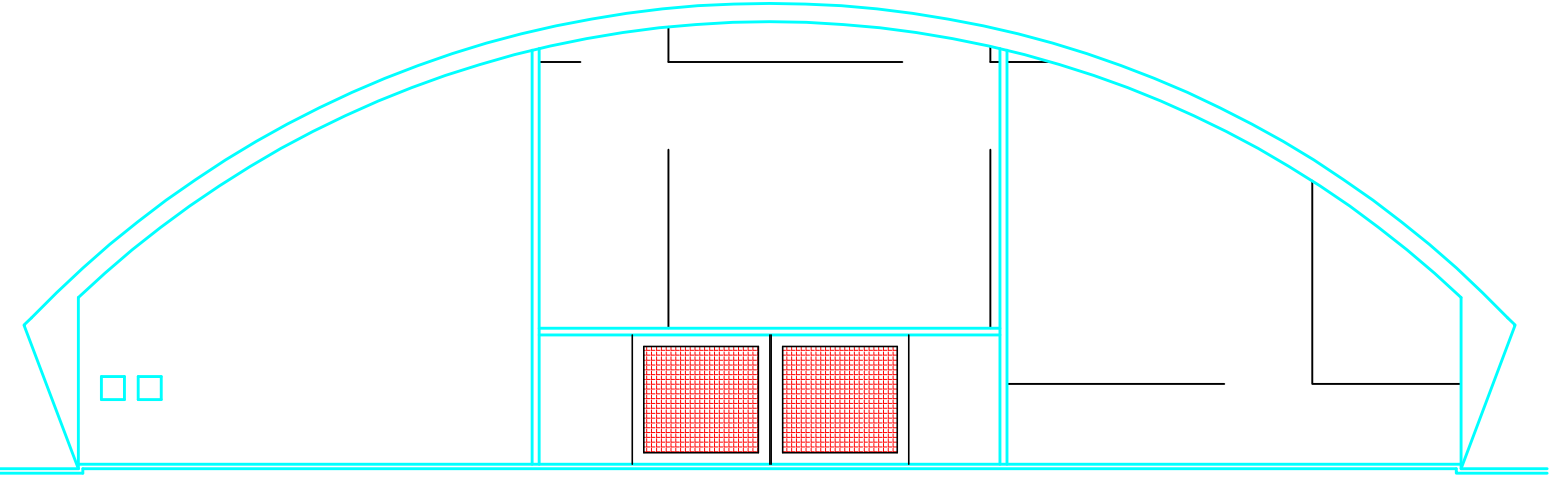

Fachada Frontal

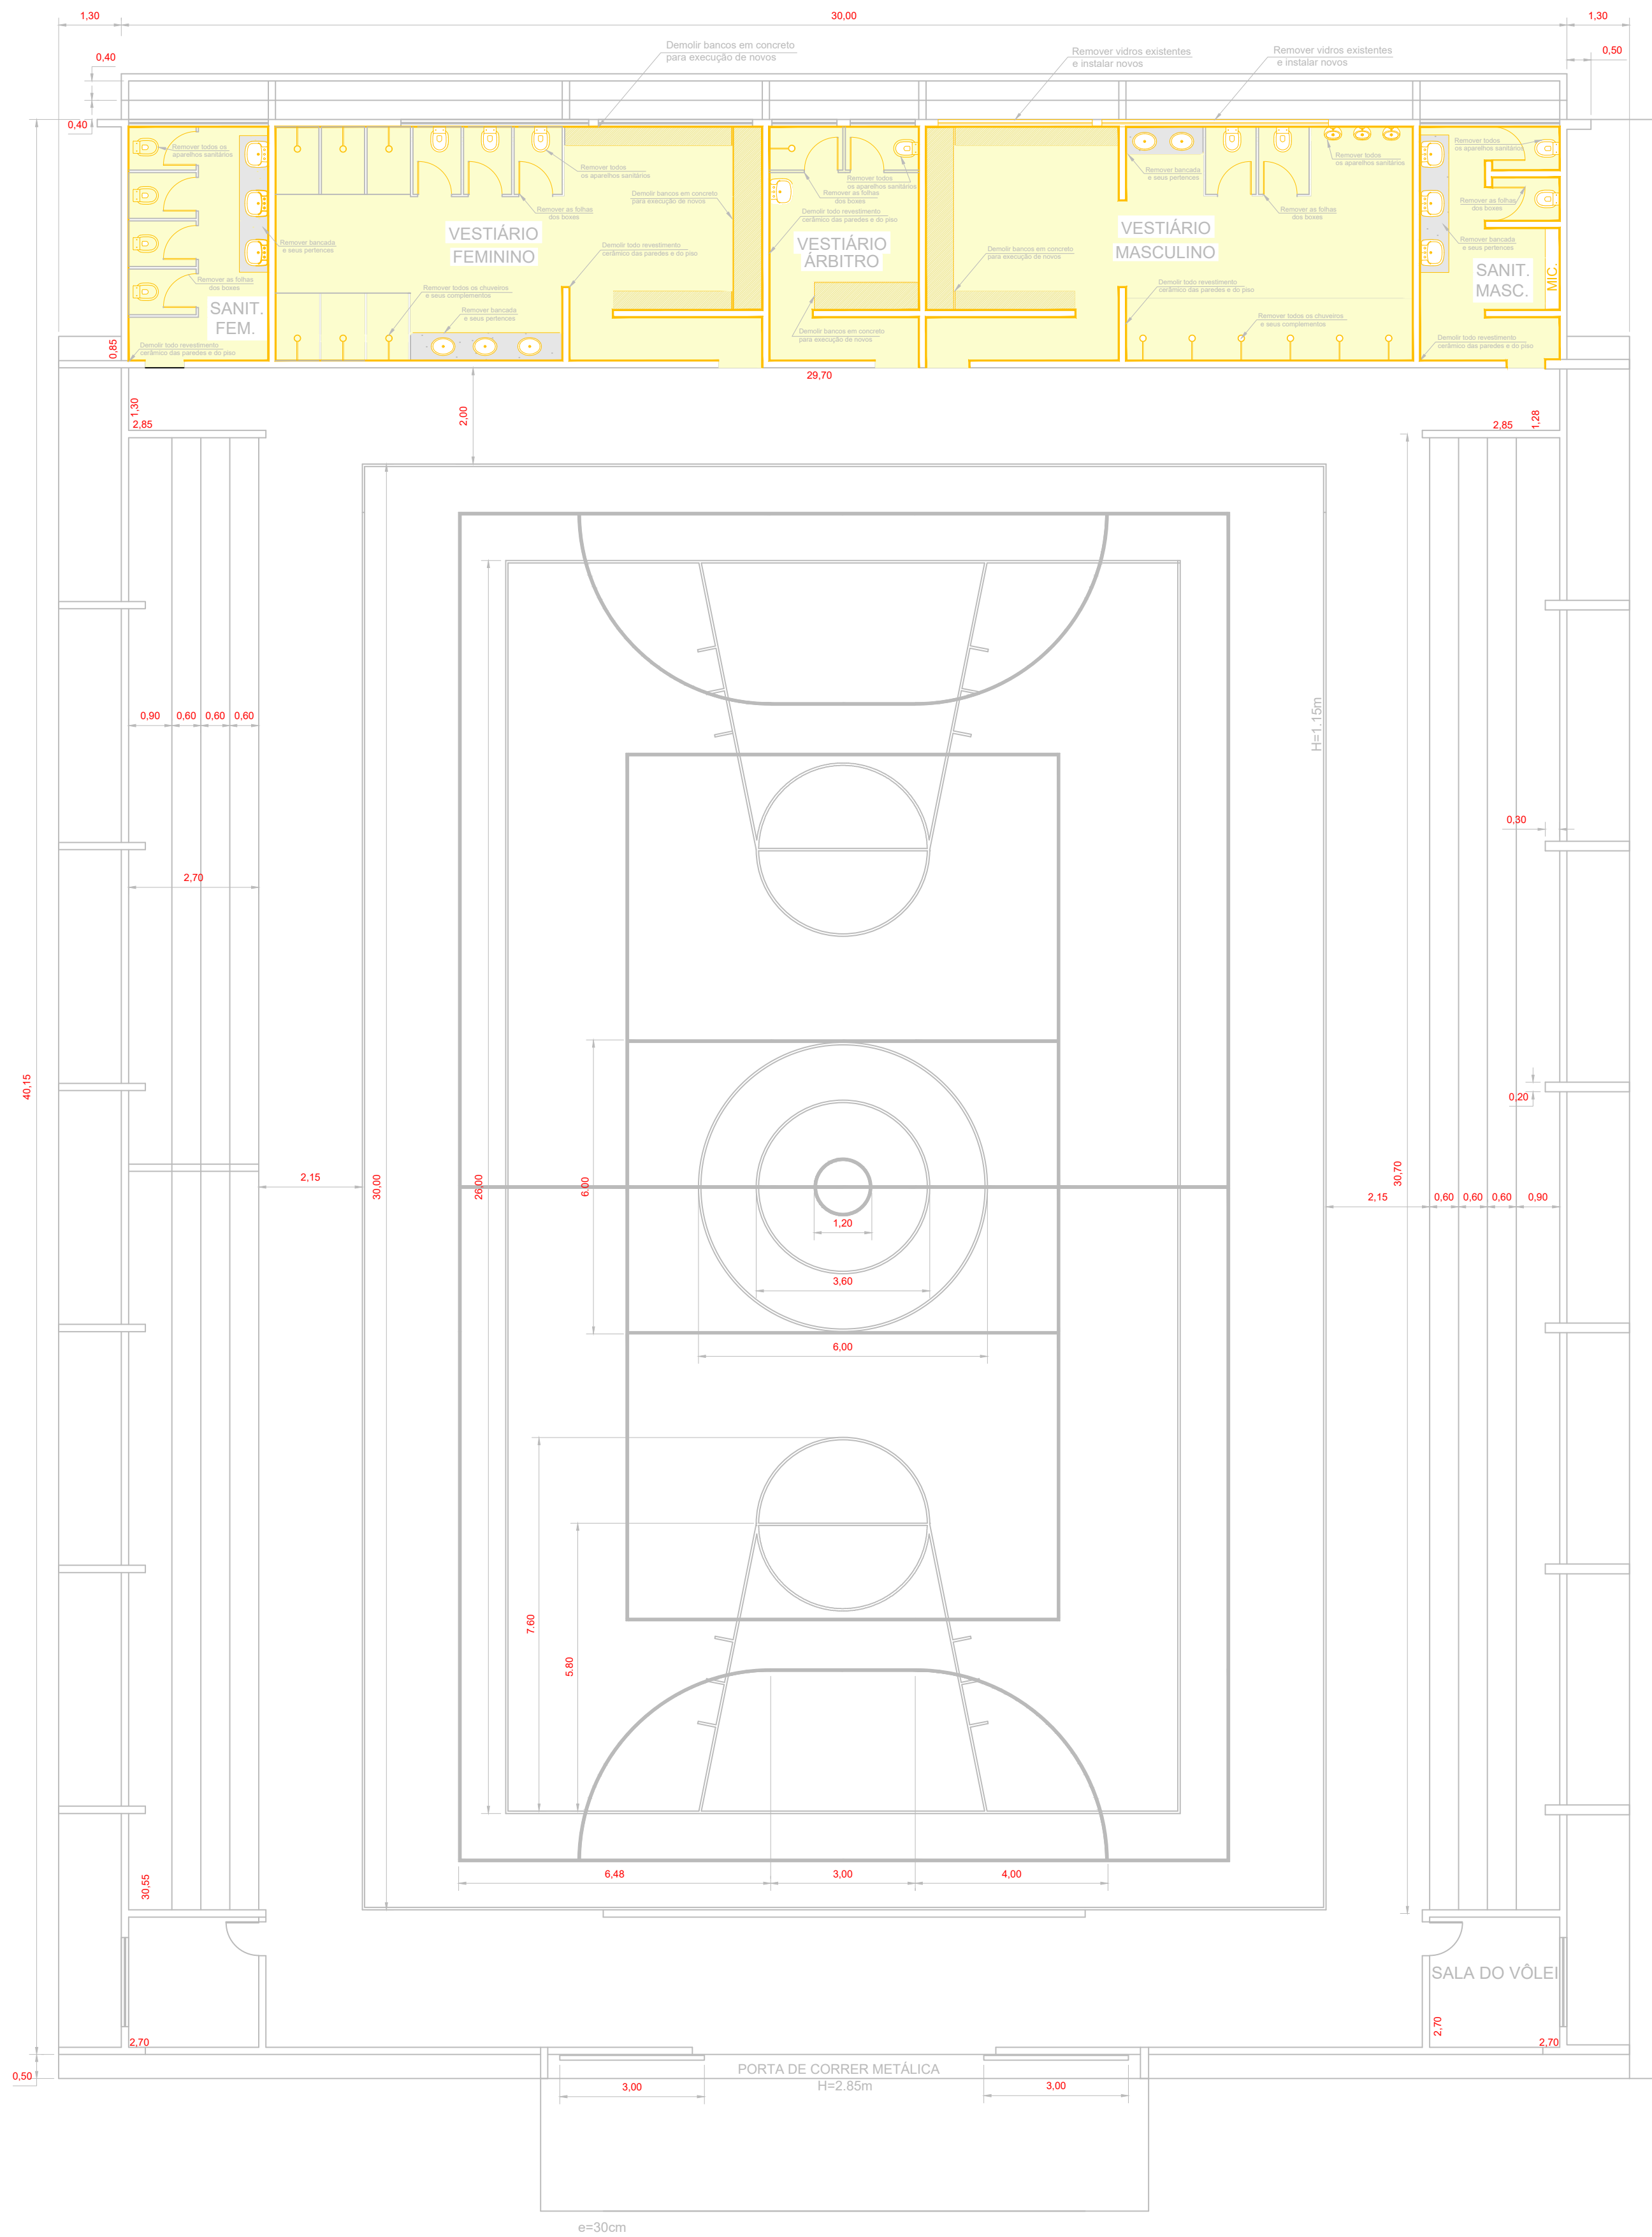

SITUAÇÃO PRÉ REFORMA

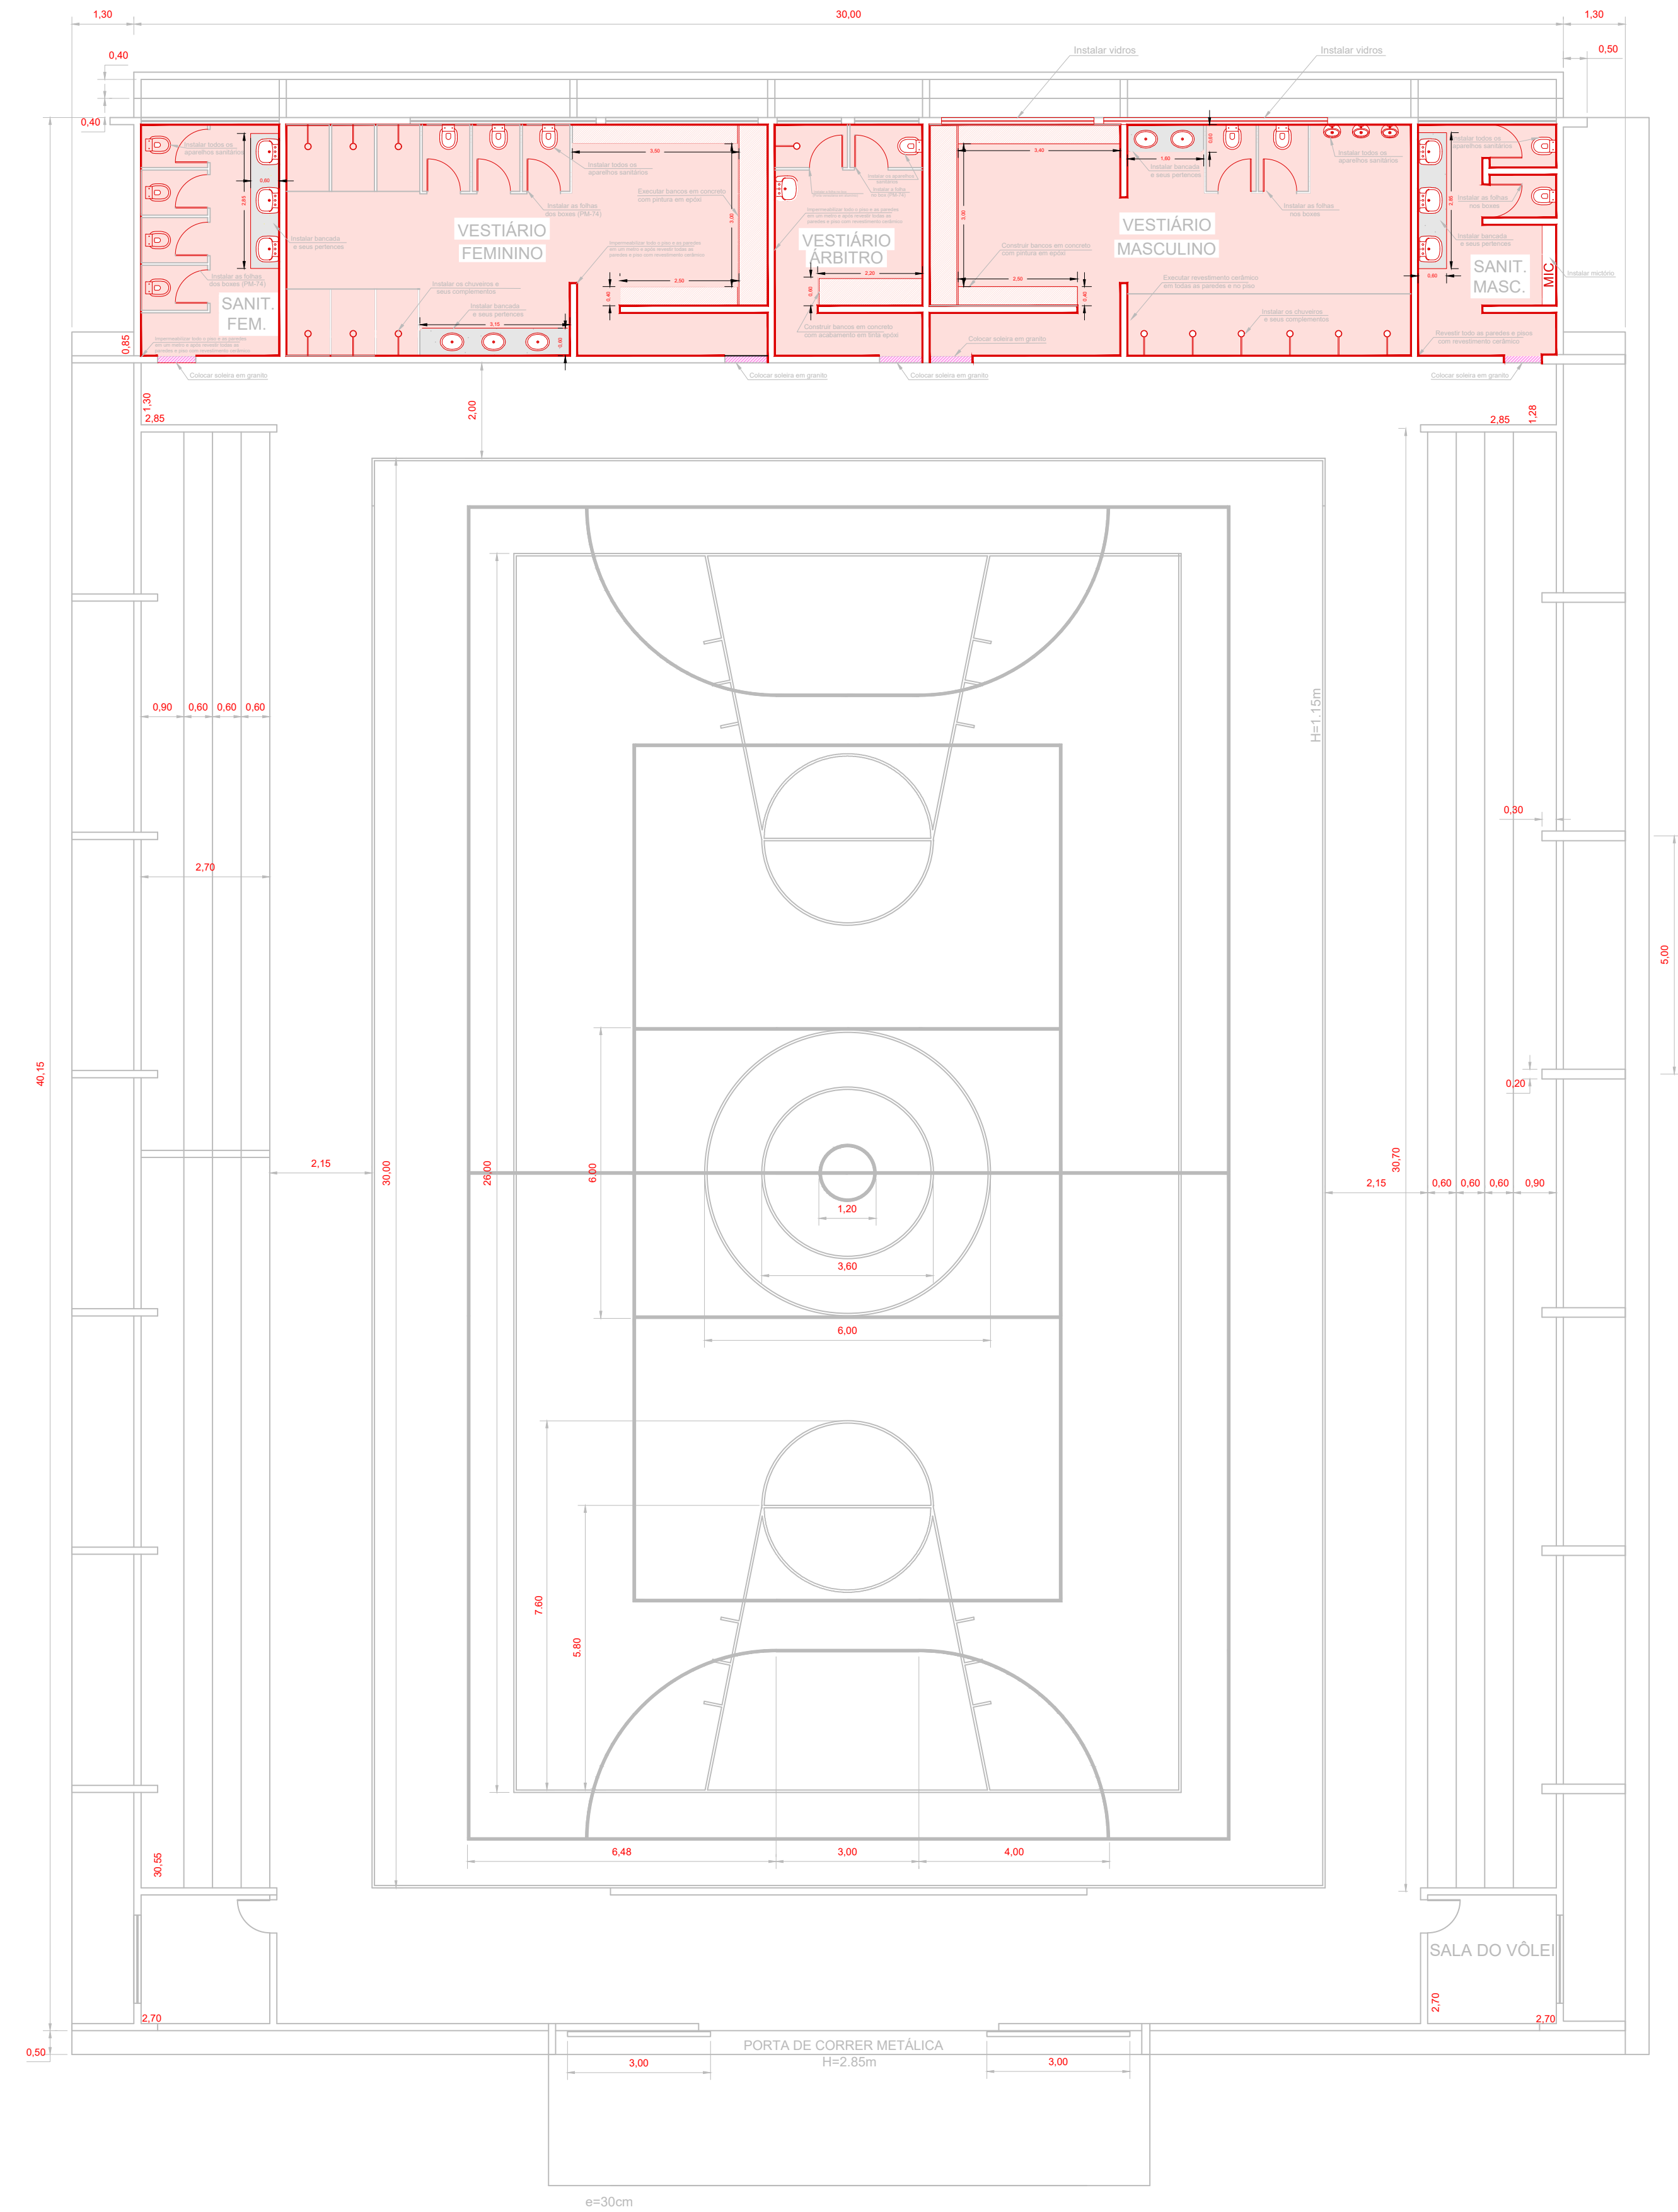

SITUAÇÃO PÓS REFORMA