


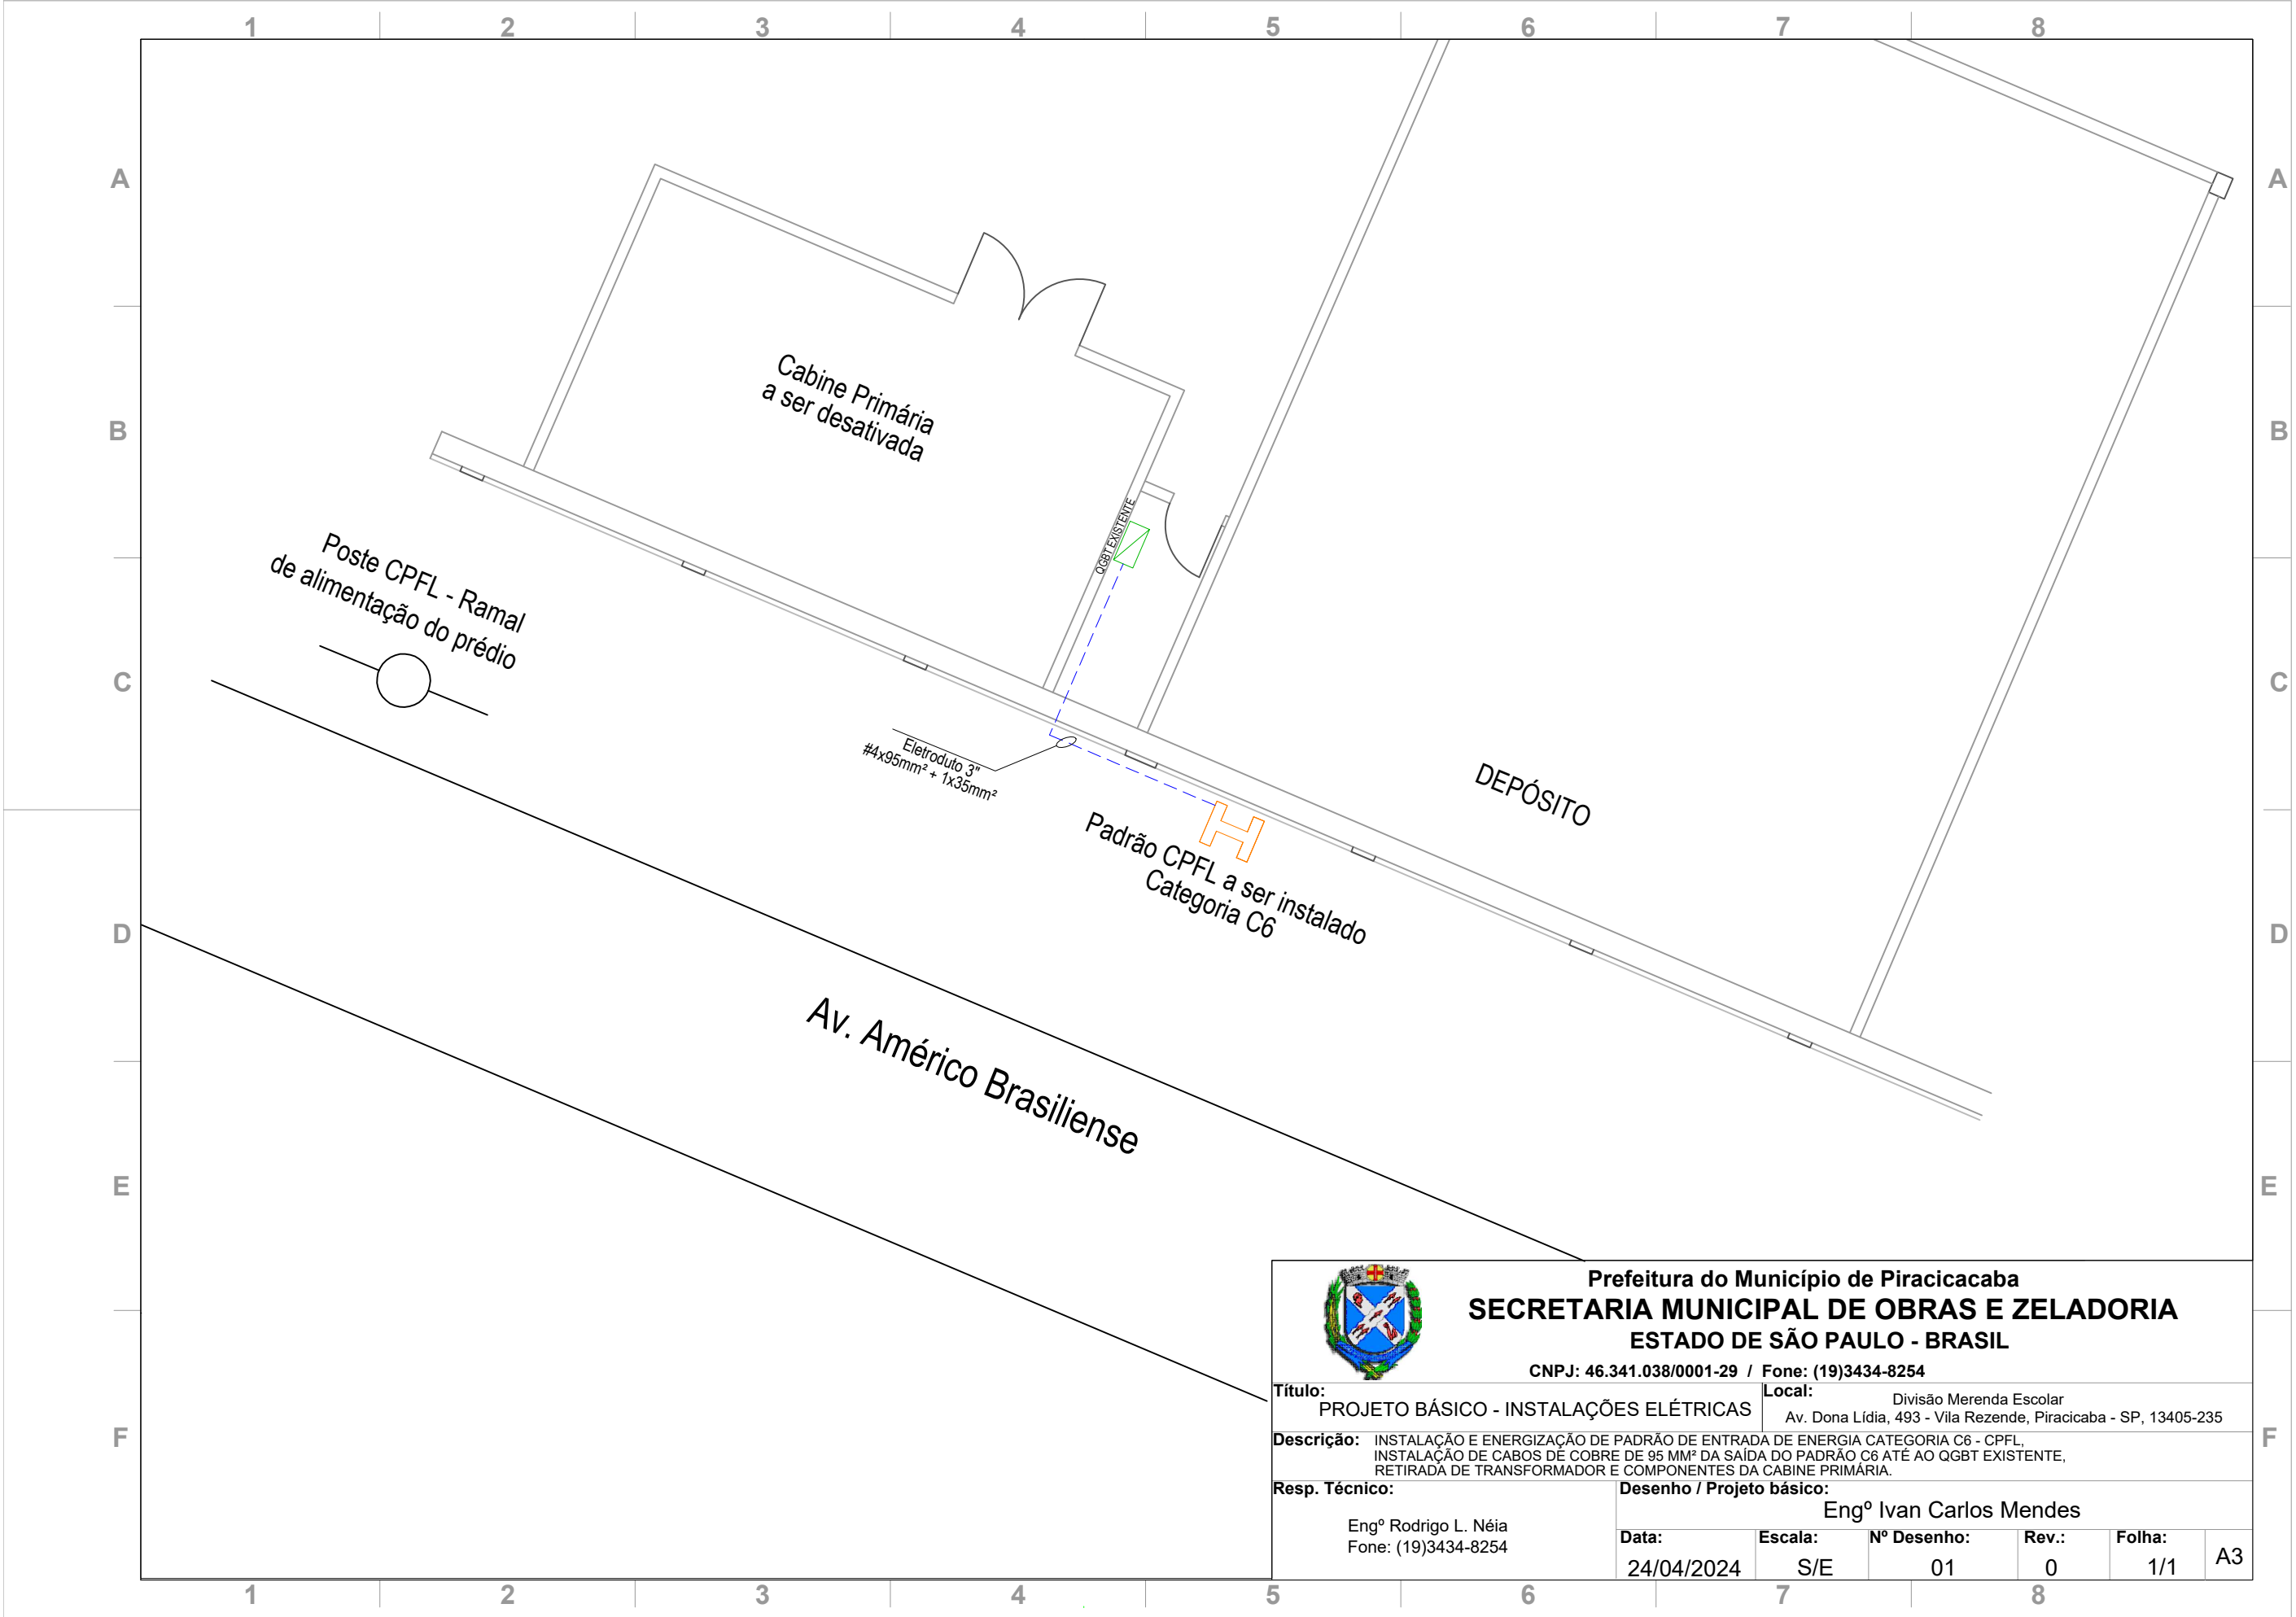

Prefeitura do Município de Piracicacaba
SECRETARIA MUNICIPAL DE OBRAS E ZELADORIA
ESTADO DE SÃO PAULO - BRASIL

CNPJ: 46.341.038/0001-29 / Fone: (19)3434-8254

Título: PROJETO BÁSICO - INSTALAÇÕES ELÉTRICAS		Local: Divisão Merenda Escolar Av. Dona Lúdia, 493 - Vila Rezende, Piracicaba - SP, 13405-235				
Descrição: INSTALAÇÃO E ENERGIZAÇÃO DE PADRÃO DE ENTRADA DE ENERGIA CATEGORIA C6 - CPFL, INSTALAÇÃO DE CABOS DE COBRE DE 95 MM² DA SAÍDA DO PADRÃO C6 ATÉ AO QGBT EXISTENTE, RETIRADA DE TRANSFORMADOR E COMPONENTES DA CABINE PRIMÁRIA.						
Resp. Técnico: Engº Rodrigo L. Néia Fone: (19)3434-8254		Desenho / Projeto básico: Engº Ivan Carlos Mendes				
Data: 24/04/2024		Escala: S/E	Nº Desenho: 01	Rev.: 0	Folha: 1/1	A3