



DETALHE I

Padrão de entrada de energia elétrica CPFL
CATEGORIA C1 - Medição no alto do poste

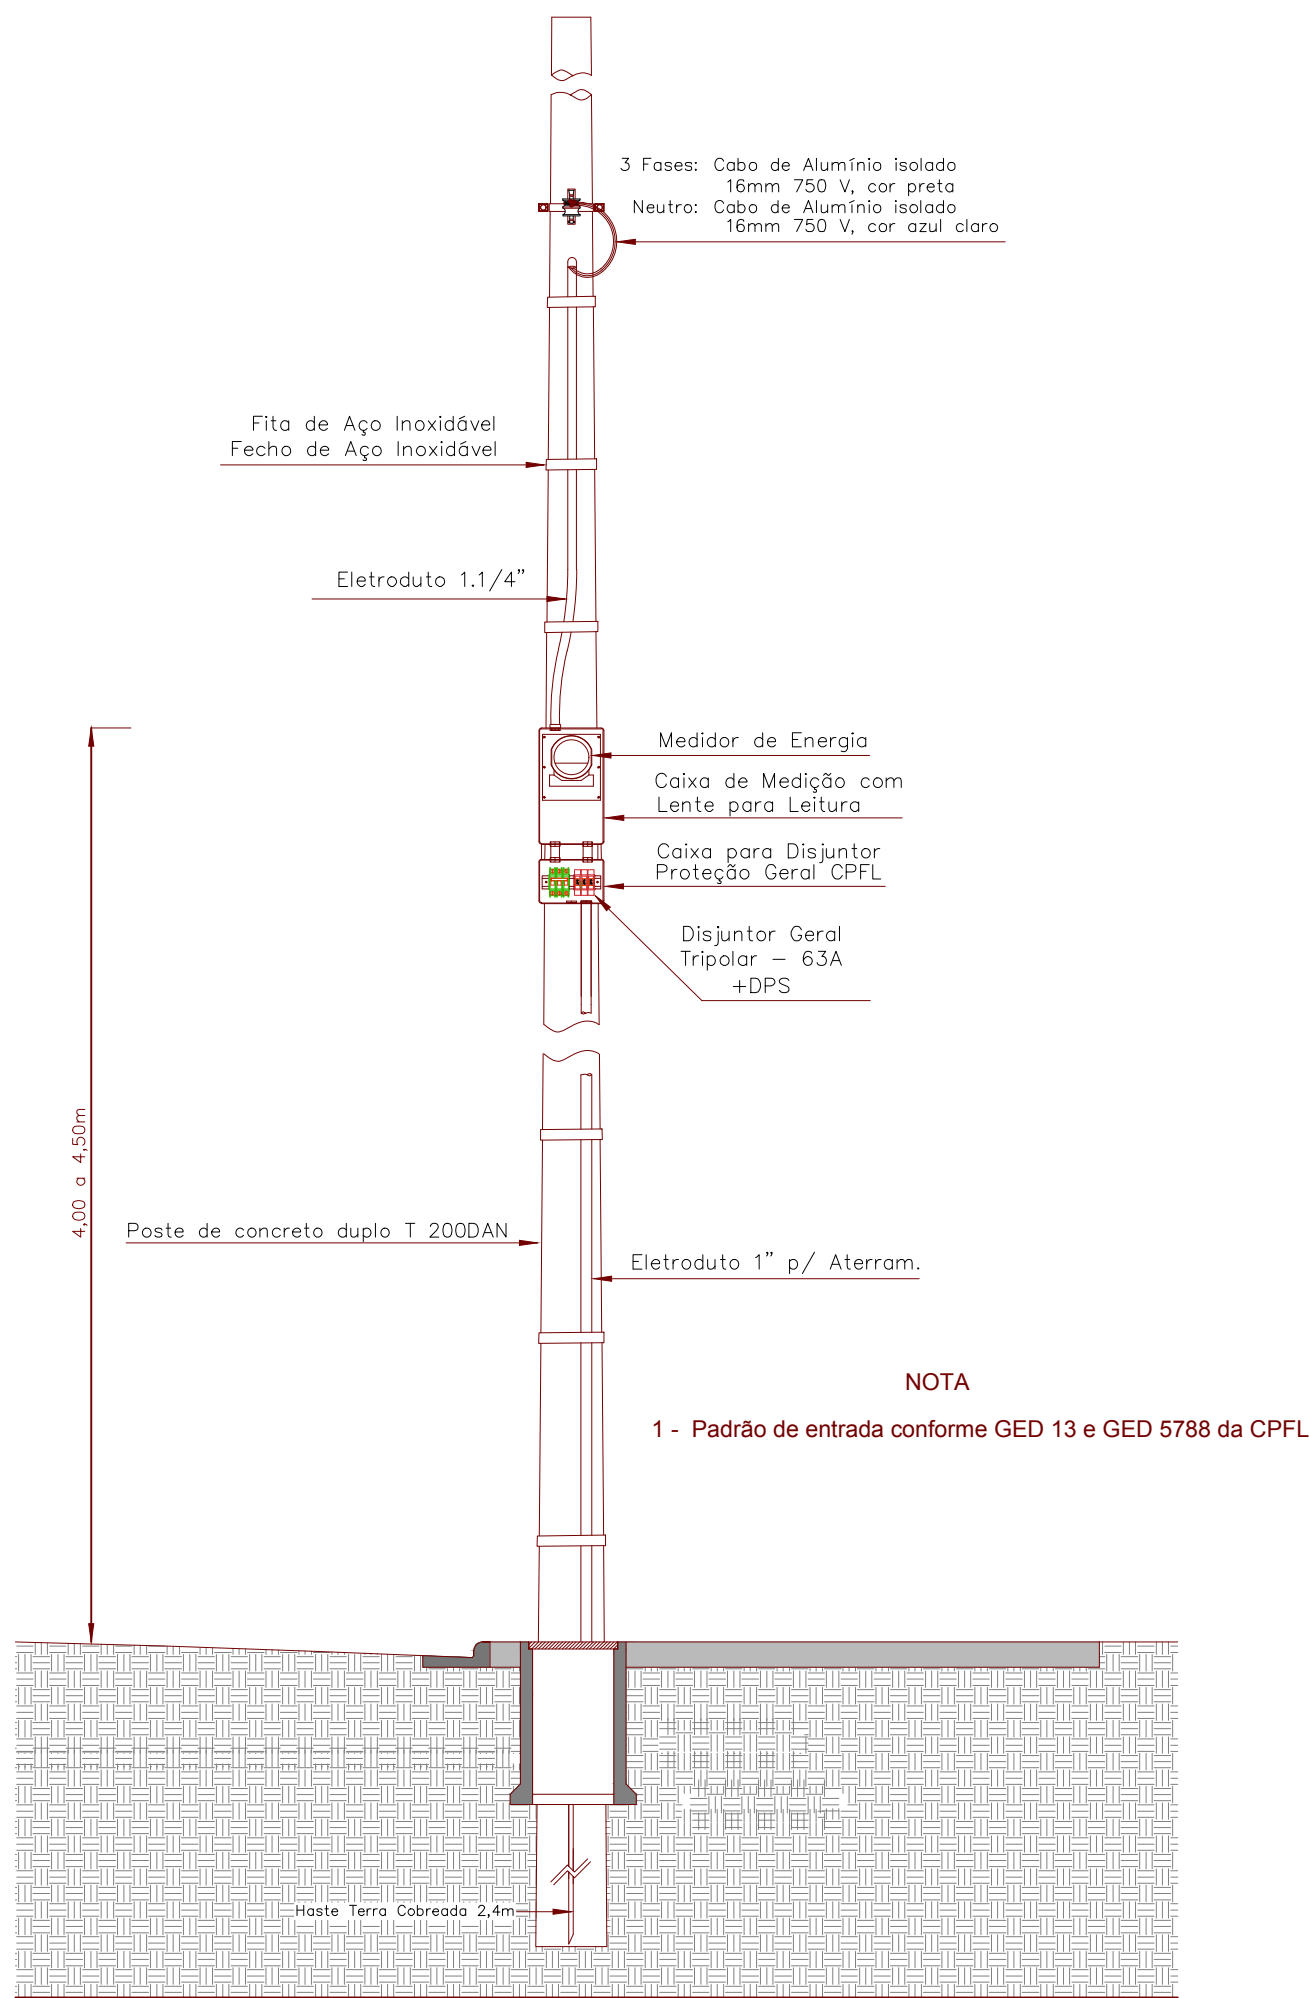


DETALHE II

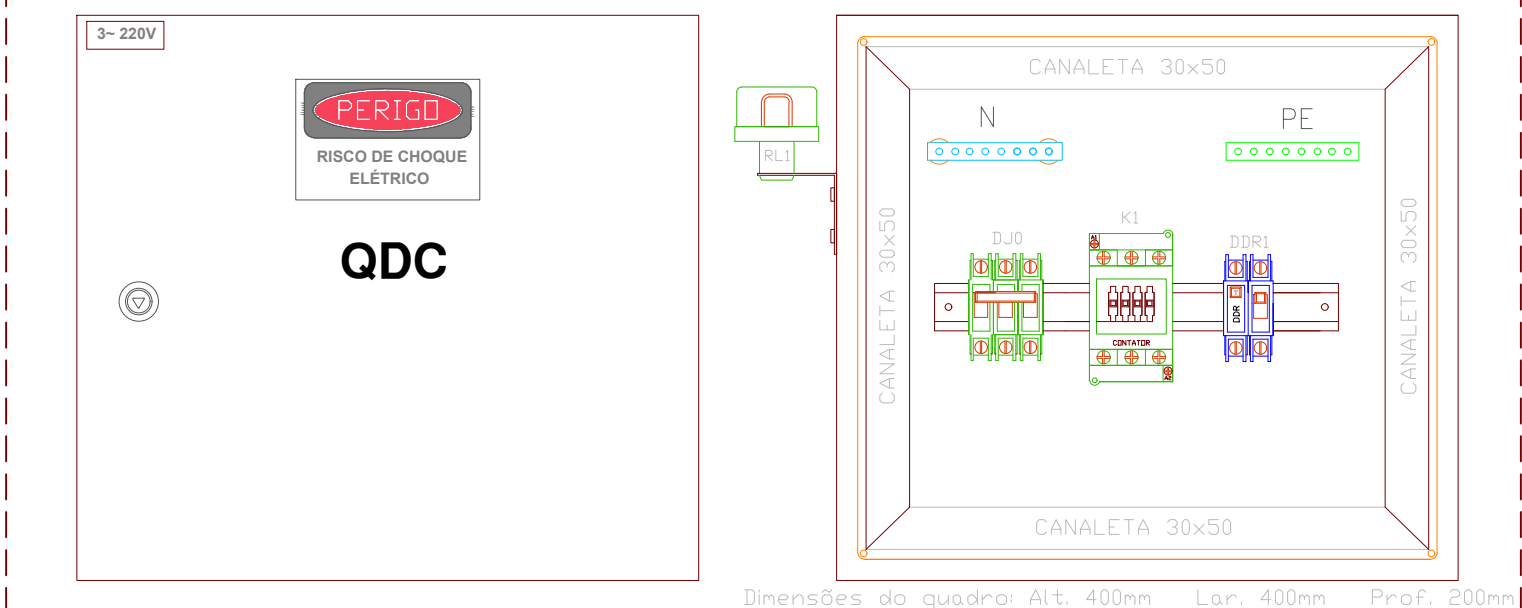

NOTAS:

Os projetores LED deverão ser fixados na estrutura do alambrado

Para a alimentação dos projetores deverá ser utilizado cabo PP de 3x1,5mm².
O cabo deverá ser lançado dentro da estrutura do alambrado.

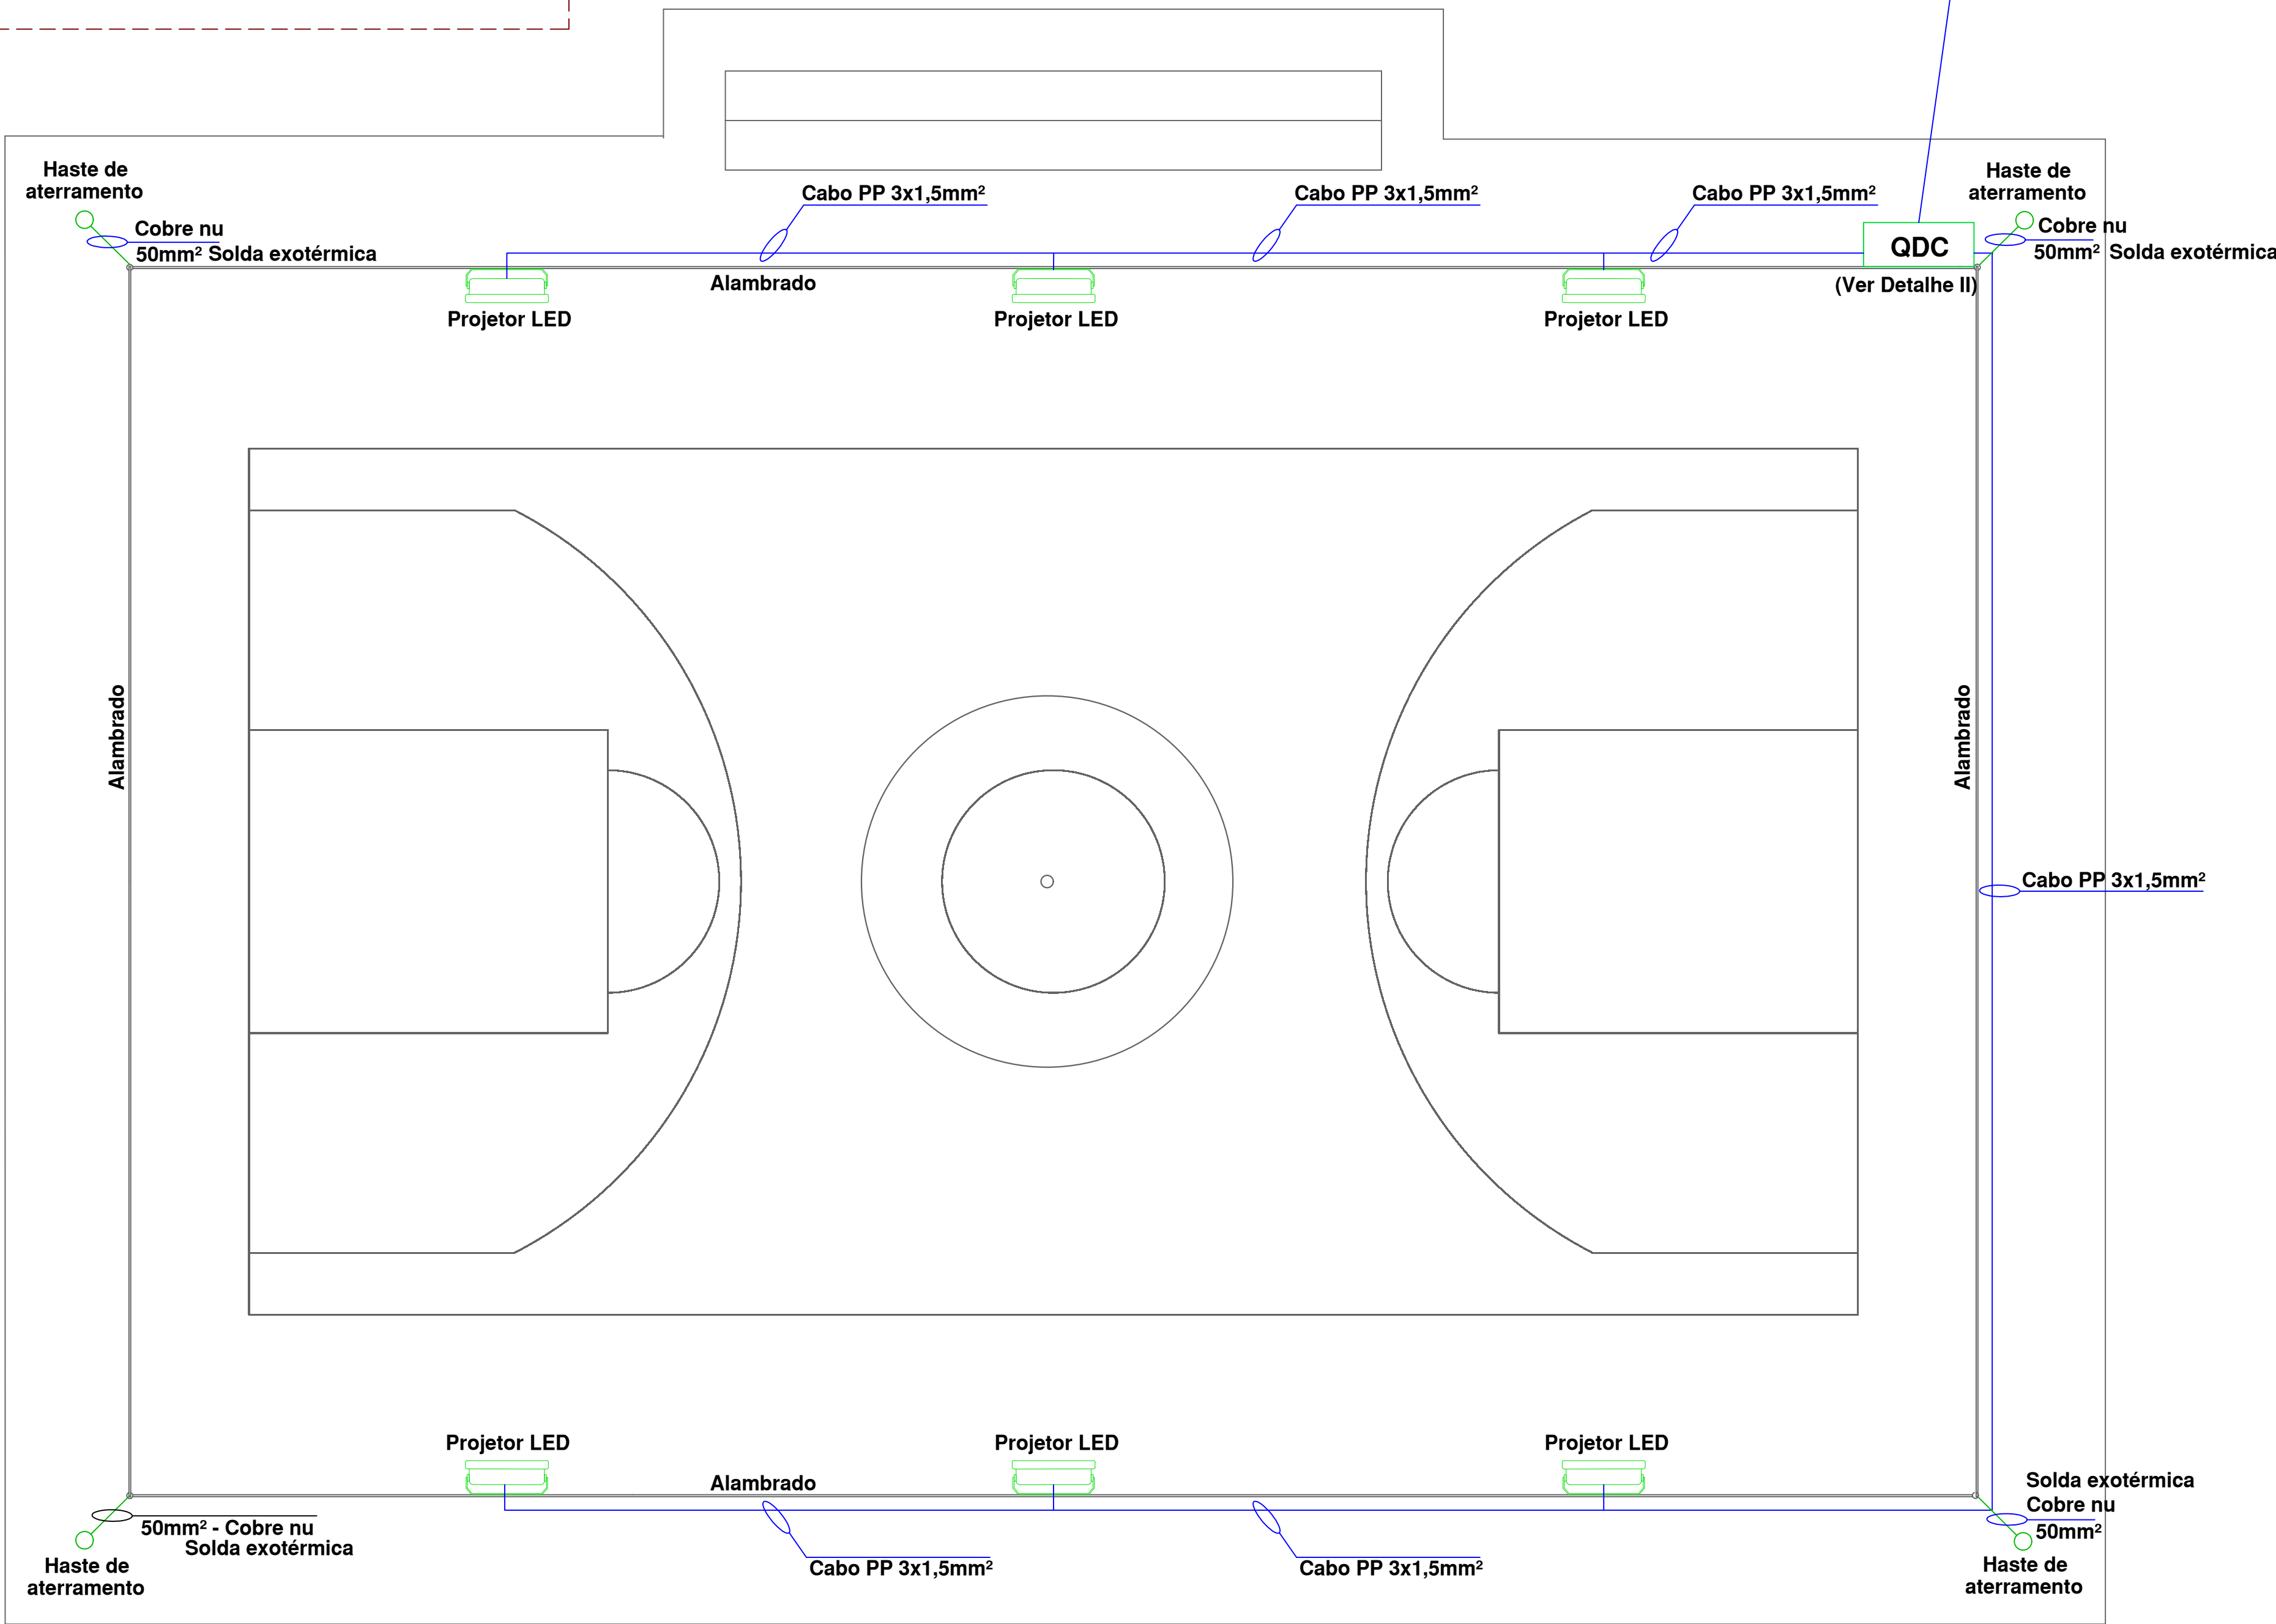

Prefeitura do Município de Piracicacaba
SECRETARIA MUNICIPAL DE OBRAS E ZELADORIA
ESTADO DE SÃO PAULO - BRASIL

CNPJ: 46.341.038/0001-29 / Fone: (19)3434-8254

Título:
PROJETO BÁSICO - INSTALAÇÕES ELÉTRICAS

Local:
Mini Quadras

Descrição:
CIRCUITO DE ILUMINAÇÃO

Resp. Técnico:
Engº Rodrigo Nêia
Fone: (19)3434-8254

Projeto básico:
Engº Ivan Mendes

Data: 25/08/2023
Escala: S/E
Nº Desenho: 1
Rev.: 0

Folha:

1/1
A1