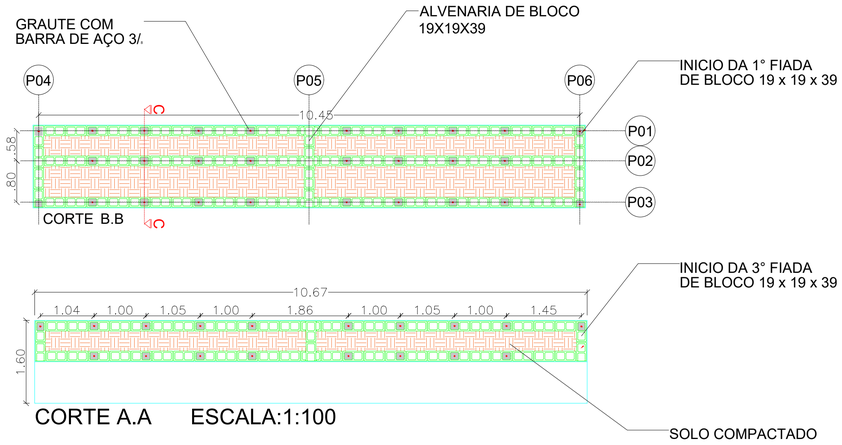

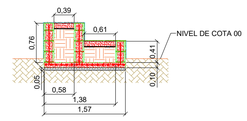

CORTE C.C
ESCALA 1:50

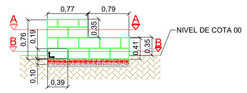

ESCALA 1:50

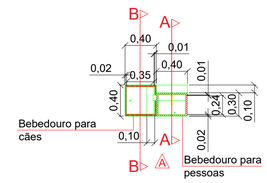

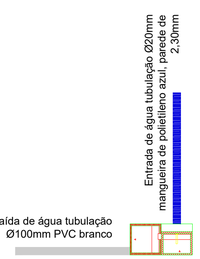

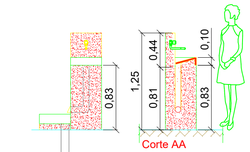

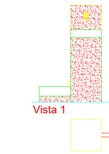

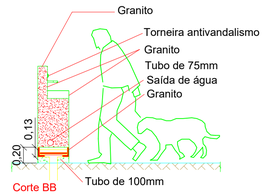

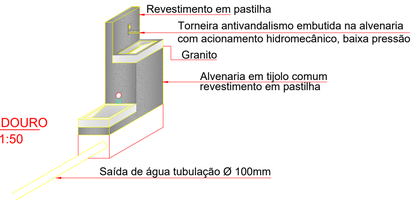

CA–05 (L = 60 cm)

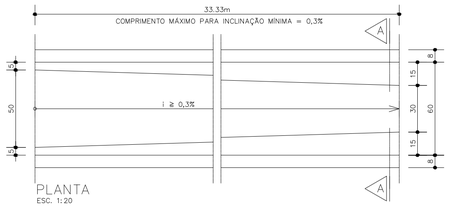

PLANTA
ESC. 1:20

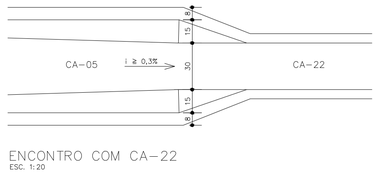

ENCONTRO COM CA–22
ESC. 1:20

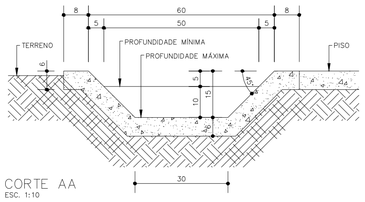

CORTE AA
ESC. 1:10

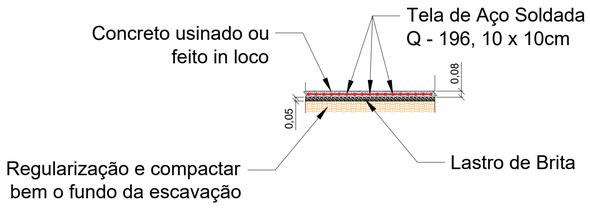

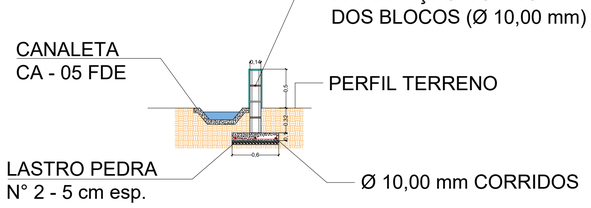

GRAUTEAMENTO COM BARRA Ø 10,00 MM A CADA 2M

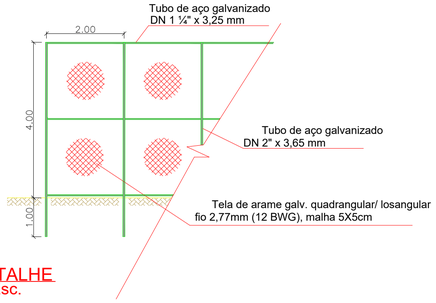

DETALHE
S/ Esc.

Documento assinado digitalmente
gov.br
VICENTE JUNIOR CARNEIRO OLIVEIRA
Data: 22/12/2025 14:47:51-0300
Verifique em https://validar.iti.gov.br

PREFEITURA PIRACICABA
SECRETARIA MUNICIPAL DE OBRAS, INFRAESTRUTURA E SERVIÇOS PÚBLICOS
Avenida Cristóvão Colombo 1900 - Algodoal - Piracicaba/SP - (19) 3124-2465

AUTOR DO PROJETO: Vicente. Jr. C. Oliveira CREA: 507124556 ART: 2620252262174	
RESPONSÁVEL TÉCNICO:	
OBRA:	**IMPLANTAÇÃO E MODERNIZAÇÃO DE INFRAESTRUTURA PARA ESPORTE AMADOR, EDUCIONAL, RECREATIVO E DE LAZER - RESIDENCIAL NOVA SUIÇA 4**
LOCAL:	Rua. Vilson Tadeu Rocha Pereira, São Jorge - Cep.13402 - 771 PIRACICABA / SP — FOLHA: 03
DESENHO: Projeto - Detalhamento	DATA: ESCALA: