LEGENDA	
	DETECTOR DE FUMAÇA PONTUAL
	PONTO DE ILUMINAÇÃO DE EMERGÊNCIA (AUTONOMIA MÍNIMA = 1h)
	EXTINTOR P.Q.S 2-A : 20-B:C
	DIREÇÃO DO FLUXO DA ROTA DE FUGA
	HIDRANTE SIMPLES
	EXTINTOR ÁGUA PRESSURIZADA - 2-A
	BOTOEIRA TIPO LIGA DESLIGA
	AVISADOR SONORO TIPO SIRENE ALCANCE 100m
	ACIONADOR MANUAL DO SISTEMA DE ALARME
	BARRA ANTI-PÂNICO
	EXTINTOR P.Q.S 20-B:C
	SAÍDA FINAL DA ROTA DE FUGA
	REGISTRO DE RECALQUE SEM VÁLVULA DE RETENÇÃO
	BOMBA DE INCÊNDIO
	RESERVA DE INCÊNDIO
	CENTRAL DO SIST. DE ALARME
	BATERIAS DO SISTEMA DE ALARME

Quadro de Áreas	
Área Existente	2.475,42
Área Adicional	90,40
Área Total	2.565,82

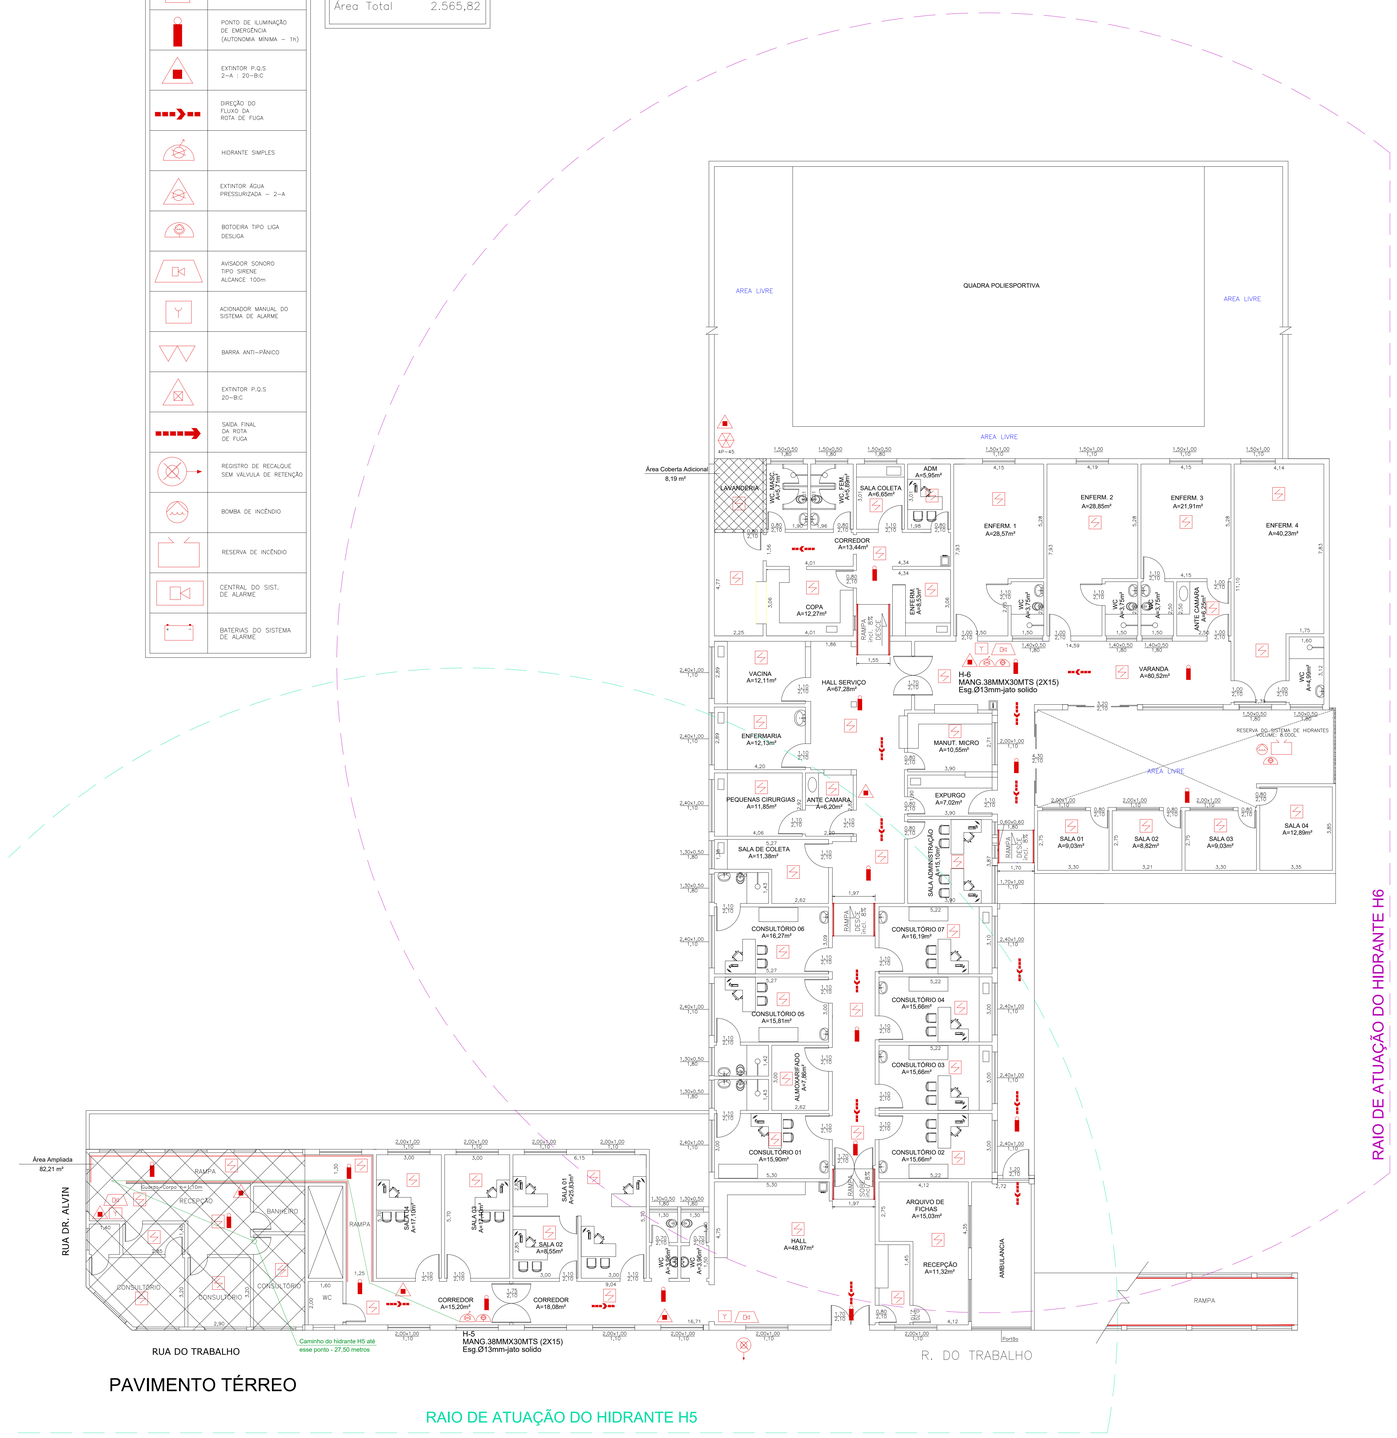

PAVIMENTO TÉRREO

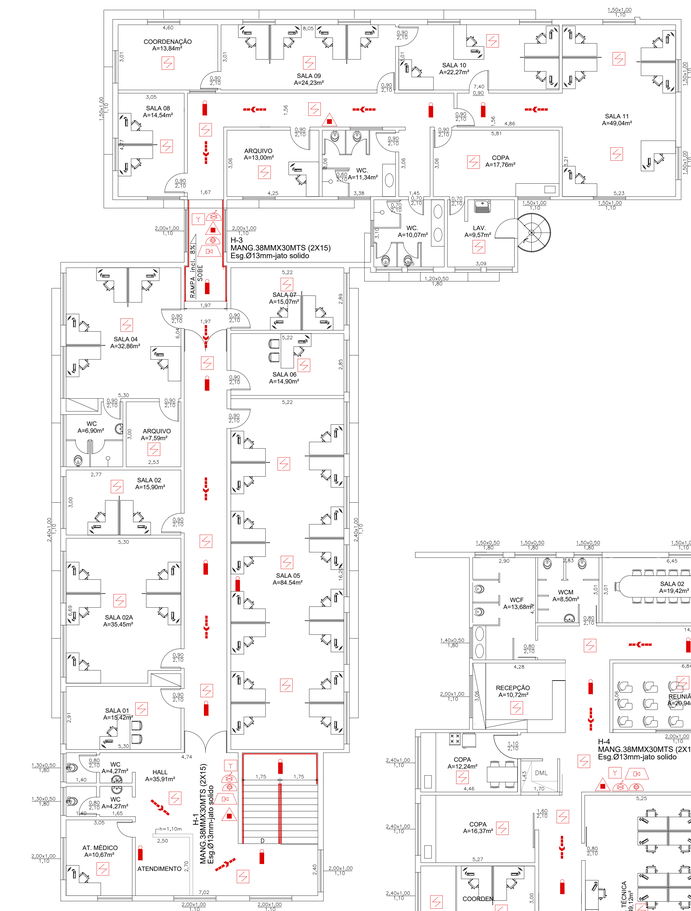

2º PAVIMENTO

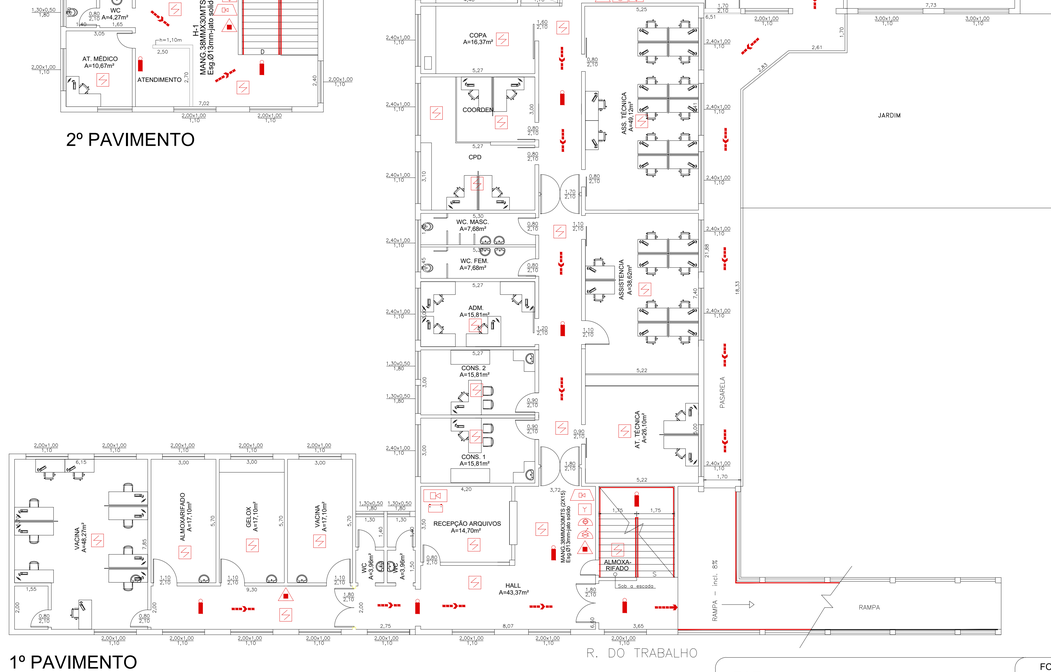

1º PAVIMENTO

FAT	FOLHA 01/01
	Pavimento Térreo e 1º e 2º Pavimentos
SOW Gestão de SST e Engenharia	Ocupação: Público
Rua: Campos Salles, 2192 Vila Independência - Piracicaba - SP	Proprietário: Prefeitura Municipal de Piracicaba
Local: Rua do Trabalho, nº 602, Vila Independência, Piracicaba - SP	
Responsável Técnico: José Carlos Correa de Campos	CREA: 5071242067 - SP
Área Construída: 2.565,82 m²	Escala: 1:100
ART: 2620242076844	