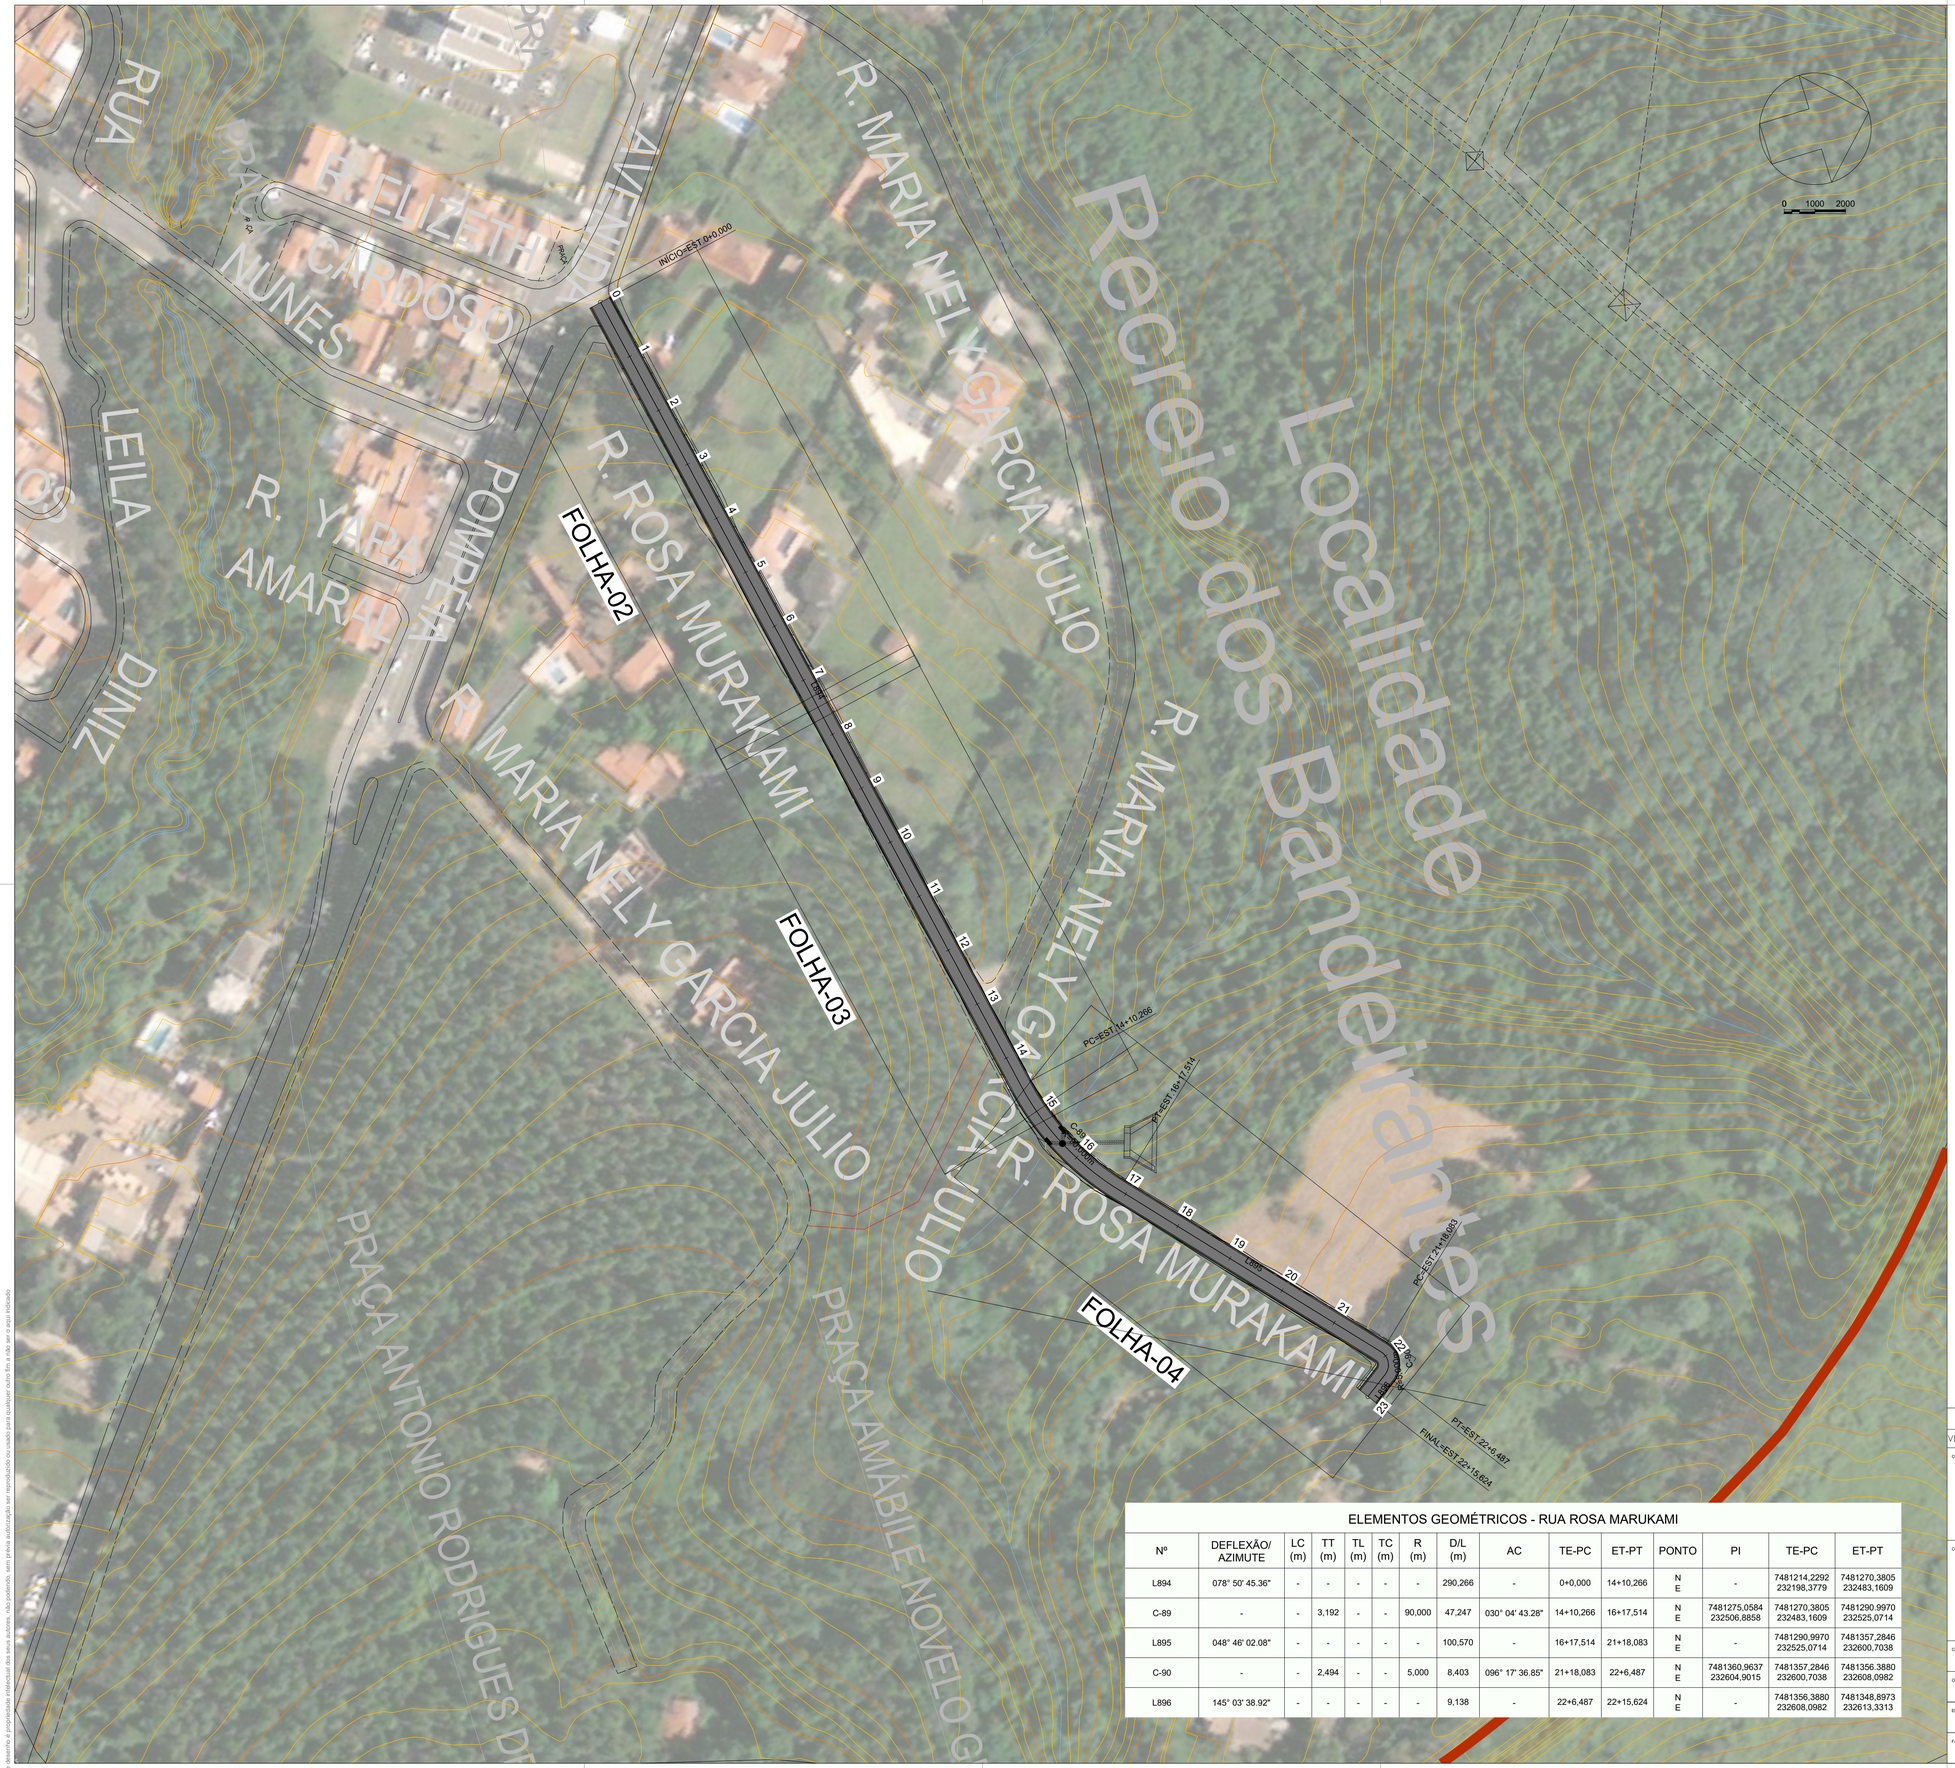

LEGENDA:

PAVIMENTAÇÃO ASFÁLTICA

NOTAS:

1. MEDIDAS EM METROS, EXCETO INDICAÇÃO CONTRÁRIA;
2. OS LIMITES DA FAIXA DE DOMÍNIO DEVERÃO SER CONFIRMADOS NA ETAPA DO PROJETO EXECUTIVO;
3. O DIMENSIONAMENTO DO NÚMERO DE FAIXAS E ATÉ O PRÓPRIO TRAÇADO DEVERÃO SER VERIFICADOS ATRAVÉS DE ESTUDOS DE TRÁFEGO;
4. A MALHA DE COORDENADAS É DO PLANO TOPOGRÁFICO LOCAL.

PAVIMENTAÇÃO	QUANTIDADES
EXTENSÃO	455,62 m
ÁREA	2.916,00 m²

ELEMENTOS GEOMÉTRICOS - RUA ROSA MARUKAMI

Nº	DEFLEXÃO/ AZIMUTE	LC (m)	TT (m)	TL (m)	TC (m)	R (m)	D/L (m)	AC	TE-PC	ET-PT	PONTO	PI	TE-PC	ET-PT
L894	078° 50' 45.36"	-	-	-	-	-	290,266	-	0+0,000	14+10,266	N E	-	7481214,2292 232198,3779	7481270,3805 232483,1609
C-89	-	-	3,192	-	-	90,000	47,247	030° 04' 43.28"	14+10,266	16+17,514	N E	7481275,0584 232506,8858	7481270,3805 232483,1609	7481290,9970 232525,0714
L895	048° 46' 02.08"	-	-	-	-	-	100,570	-	16+17,514	21+18,083	N E	-	7481290,9970 232525,0714	7481357,2846 232600,7038
C-90	-	-	2,494	-	-	5,000	8,403	096° 17' 36.85"	21+18,083	22+6,487	N E	7481360,9637 232604,9015	7481357,2846 232600,7038	7481356,3880 232608,0982
L896	145° 03' 38.92"	-	-	-	-	-	9,138	-	22+6,487	22+15,624	N E	-	7481356,3880 232608,0982	7481348,8973 232613,3313

VERSÃO	DATA	DES.	VER.	APR.	DESCRIÇÃO
00	08/2026	J.S.	M.L.	D.N.	EMISSÃO INICIAL

COORDENADORES:

COORDENADOR ENGENHARIA
Eng. Dario Nascimento
CREA: 5069979311

EQUIPE TÉCNICA:
Eng. Fernanda P. Ramos
CREA: 5062158896
Eng. Dario Nascimento
CREA: 5069979311
Eng. Flavio Pinheiro
CREA: 0641863116

CONTRATADA:
Serviços Técnicos Especializados LTDA
End.: Avenida das Nações Unidas, 12.399 - 31B
Brooklin Paulista - São Paulo - SP

Fone +55 11 5507-5050
E-mail: contato@setee.com.br

CLIENTE: PREFEITURA MUNICIPAL DE PIRACICABA		ESCALA: 1:1000	DATA: 08/2026
OBJETO: PROJETO DE INFRAESTRUTURA LOTE 05		VERSÃO: 00	FORMATO: A1
ENDEREÇO: RUA ROSA MARUKAMI		DISCIPLINA: PAV	FOLHA nº: 01
FASE: PROJETO EXECUTIVO	DESCRIÇÃO: PAVIMENTAÇÃO - PLANTA GERAL		

ARQUIVO
7_034_10_PE_PAV_L05_001_V00.dwg

FORMATO DA FOLHA: A1

Este desenho é propriedade intelectual dos seus autores, não podendo, sem prévia autorização ser reproduzido ou usado para qualquer outro fim a não ser o aqui indicado