




TRECHO 1 - ESCALA 1:100

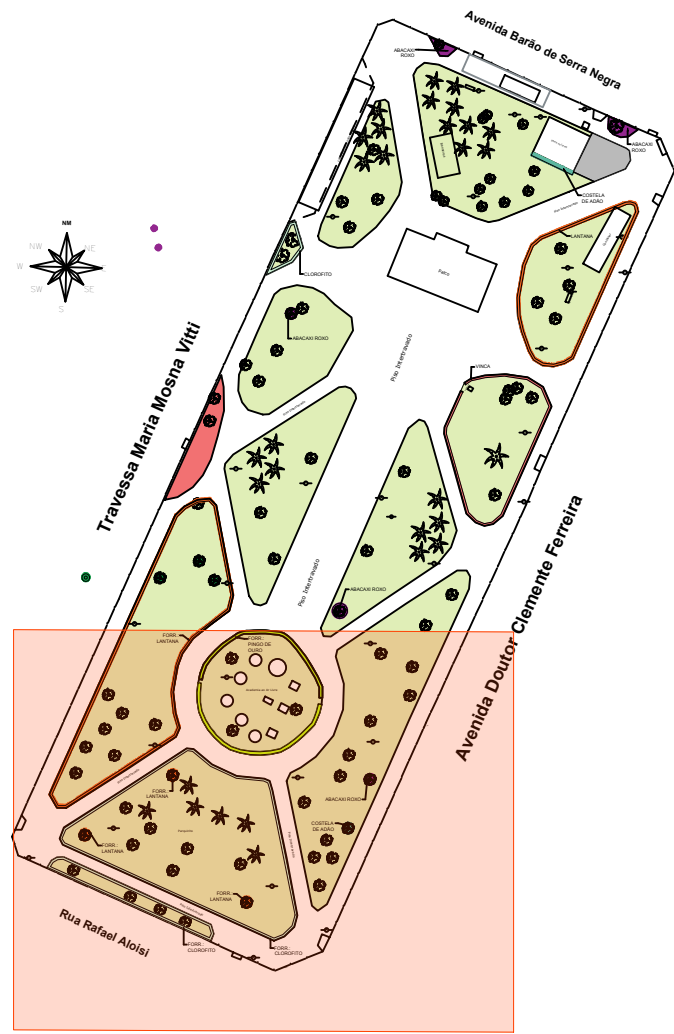

PLANTA DE SITUAÇÃO - TRECHO 1
ESCALA 1:1000

Plantas listadas


Repres.	Nome Popular	Repres.	Nome Popular
	LAVANDA		LIRIOPE VARIEGATA
	VINCA		COSTELA DE ADÃO
	ABACAXI ROXO		MARANTA TRICOLOR
	CRÓTON		LANTANA
	CLOROFITO		PINGO DE OURO

Documento assinado digitalmente
gov.br
IVY MARTINS MORAIS
Data: 10/09/2026 14:30:55-0300
Verifique em: https://validar.it.gov.br

00	08/2026	A.L.	I.M.	I.M.	EMIÇÃO INICIAL
VERSÃO	DATA	DES.	VER.	APR.	DESCRIÇÃO
COORDENADORES:					ESQUEMA TÉCNICO: Arq. Thiago Rodrigues CAU: A176264-8 Arq. Marcos Davianelli CAU: A122711-4 Arq. Diego Orselli CAU: A171855-0 Arq. Sérgio Rigueti CAU: A154178-6 Arq. Jovanna Santana CAU: A172731-1 Arq. Everton Kono CAU: A62019-3 Arq. Eduardo Miana CAU: A25444-3
CONTRATADA:					Arq. Ivy Martins Moraes CAU: A287519-5 Arq. Dario Nascimento CREA: 5069979311
CLIENTE:					PREFEITURA MUNICIPAL DE PIRACICABA
OBJETO:					REQUALIFICAÇÃO DA PRAÇA DO PARUFUSO
ENDEREÇO:					AV. BARÃO DE SERRA NEGRA - PIRACICABA - SP
FASE:					PROJETO BÁSICO
REVISÃO:					PAISAGISMO - TRECHO 1
ESCALA:					INDICADA
VERSÃO:					00
FORMATO:					A1
GEOMETRIA:					PAI
FOLHA Nº:					01 / 03



TRECHO 2 - ESCALA 1:100

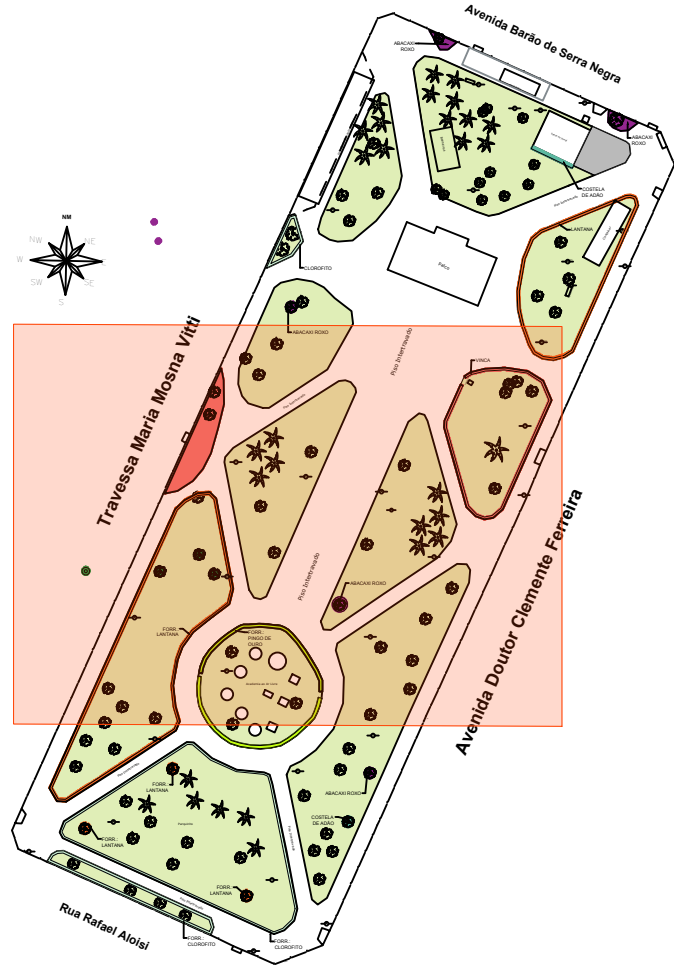

PLANTA DE SITUAÇÃO - TRECHO 2
ESCALA 1:1000

Plantas listadas

Repres.	Nome Popular	Repres.	Nome Popular
	LAVANDA		LIRIOPE VARIEGATA
	VINCA		COSTELA DE ADÃO
	ABACAXI ROXO		MARANTA TRICOLOR
	CRÓTON		LANTANA
	CLOROFITO		PINGO DE OURO


FORMATO DA FOLHA: A1
Este desenho é propriedade intelectual dos seus autores, não podendo, sem prévia autorização, ser reproduzido ou usado para qualquer outro fim a não ser o aqui indicado

00	08/2026	A.L.	L.M.	L.M.	EMIÇÃO INICIAL
VERSÃO	DATA	DES.	VER.	APR.	DESCRIÇÃO
COORDENADORES:			EQUIPE TÉCNICA:		
Arq. Iry Martins Moraes CAU: A287519-5			Arq. Thiago Rodrigues CAU: A176264-8 Arq. Marcos Davantel CAU: A122711-4 Arq. Diego Orselli CAU: A171855-0 Arq. Sérgio Rigueti CAU: A154178-6		
CONTRATADA:			EQUIPE DE EXECUÇÃO:		
sete Serviços Técnicos Especializados LTDA End.: Avenida das Nações Unidas, 12.399 - 31B Brooklin Paulista - São Paulo - SP Fone: +55 11 5507-5050 E-mail: contato@setee.com.br			Arq. Joviana Santana CAU: A172731-1 Arq. Everton Kono CAU: A62016-3 Arq. Eduardo Mucari CAU: A255444-3		
CLIENTE:	PREFEITURA MUNICIPAL DE PIRACICABA				ESCALA: INDICADA
OBJETO:	REQUALIFICAÇÃO DA PRAÇA DO PARUFUSO				DATA: 08/2026
ENCOMENDADO POR:	AV. BARÃO DE SERRA NEGRA - PIRACICABA - SP				FORMATO: A1
FASE:	PROJETO BÁSICO				FOLHA Nº: 02/03
TÍTULO: PAISAGISMO - TRECHO 2					

FORMATO DA TELA: A1
Este desenho é propriedade intelectual dos seus autores, não podendo, sem prévia autorização, ser reproduzido ou usado para qualquer outro fim a não ser o aqui indicado



TRECHO 3 - ESCALA 1:100

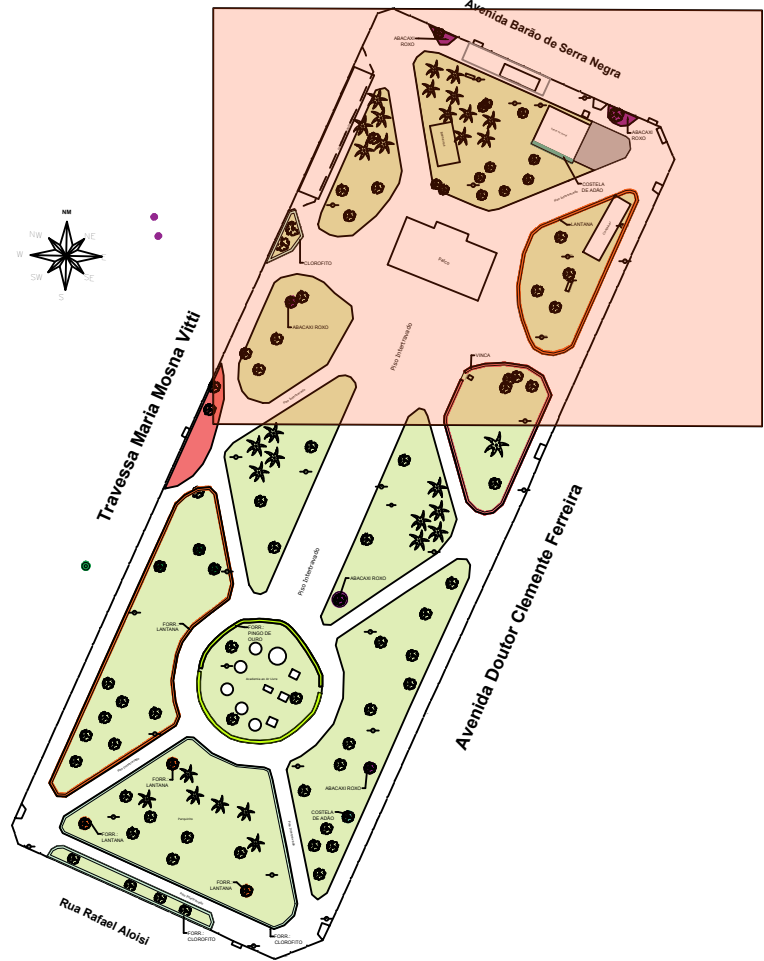

PLANTA DE SITUAÇÃO - TRECHO 3
ESCALA 1:1000

Plantas listadas

Repres.	Nome Popular	Repres.	Nome Popular
	LAVANDA		LIRIOPE VARIEGATA
	VINCA		COSTELA DE ADÃO
	ABACAXI ROXO		MARANTA TRICOLOR
	CRÓTON		LANTANA
	CLOROFITO		PINGO DE OURO

00	08/2026	A.L.	I.M.	I.M.	EMIÇÃO INICIAL
VERSÃO	DATA	DES.	VER.	APR.	DESCRIÇÃO
COORDENADOR: Arq. Ivo Martins Moraes CAU: A287519-5					COORDENADOR: Eng. Dario Nascimento CREA: 5069979311
EQUIPE TÉCNICA: Arq. Thiago Rodrigues CAU: A176264-8, Arq. Marcos Davianelli CAU: A122711-4, Arq. Diego Orselli CAU: A171855-0, Arq. Sérgio Rigueti CAU: A154178-6					Arq. Joviana Santana CAU: A172731-1, Arq. Everton Kono CAU: A62812-3, Arq. Eduardo Mucari CAU: A255444-3
CONTRATADA: sete Serviços Técnicos Especializados LTDA. End.: Avenida das Nações Unidas, 12.399 - 31B, Brooklin Paulista - São Paulo - SP. Fone: +55 11 5507-5050. E-mail: contato@setee.com.br					
CLIENTE: PREFEITURA MUNICIPAL DE PIRACICABA				ESCALA: INDICADA	DATA: 08/2026
OBJETO: REQUALIFICAÇÃO DA PRAÇA DO PARUFUSO				VERSÃO: 00	FORMATO: A1
ENDEREÇO: AV. BARÃO DE SERRA NEGRA - PIRACICABA - SP				ORIENTAÇÃO: PAI	FOLHA Nº: 03/03
FASE: PROJETO BÁSICO		RECURSOS: PAISAGISMO - TRECHO 3			