



PREFEITURA MUNICIPAL DE BROTAS

FL. 03/03

TÍTULO  
PROJETO BÁSICO DE REFORMA  
ESCOLA MUNICIPAL RUNER BALTAZAR

LOCAL:  
RUA JOSIAS CERQUEIRA LEITE, 35

BAIRRO:  
JARDIM PLANALTO  
CIDADE  
MUNICÍPIO DE BROTAS  
PROPRIETÁRIO  
PREFEITURA MUNICIPAL DA EStância TURÍSTICA DE BROTAS

LOCALIZAÇÃO SEM ESCALA

GESTOR E RESPONSÁVEL TÉCNICO

LEANDRO CORRÊA  
Prefeito Municipal




QUANTITATIVO

Mônica de Queiroz Santana  
Arquiteta e Urbanista  
CAU 187208-7

ÁREA DO TERRENO 3125,88m²

ÁREA DA QUADRA COBERTA 385,28m²  
DEMAIS ÁREAS CONSTRUÍDAS 982,58m²

RRT.

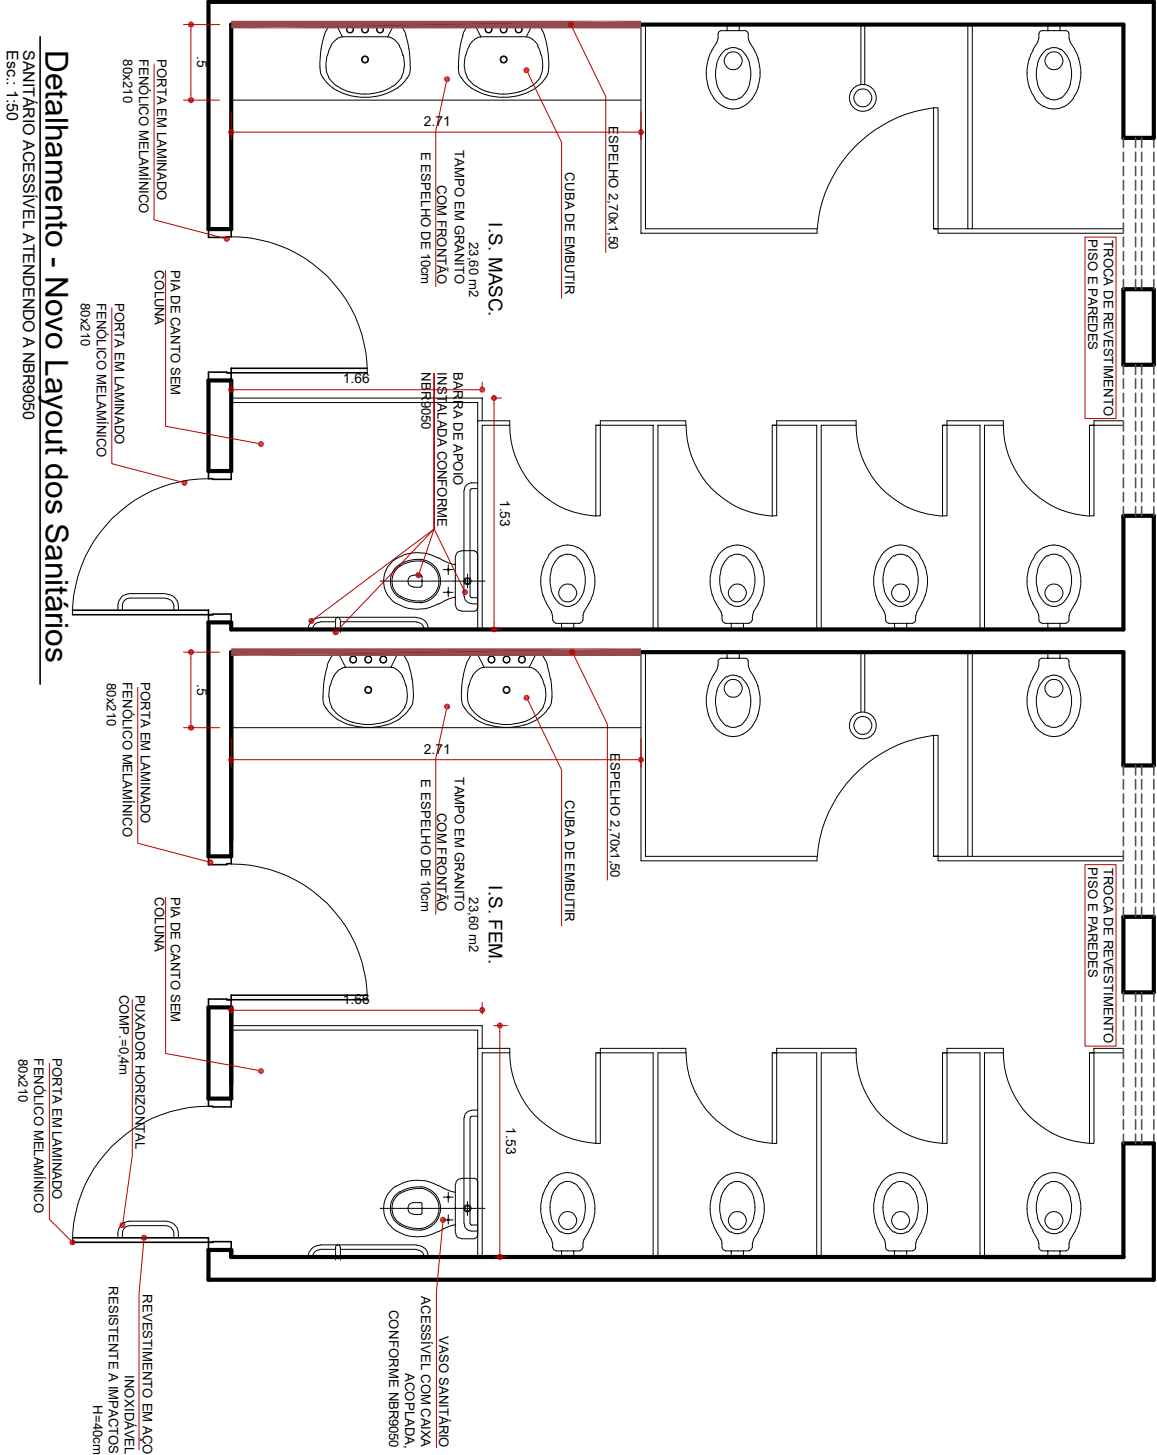

Detalhamento - Novo Layout dos Sanitários

SANITÁRIO ACESSÍVEL, ATENDENDO A NBR9050  
Esc.: 1:50

DATA: FEVEREIRO/2021

ESCALA: Indicada