


MAPA DE LOCALIZAÇÃO

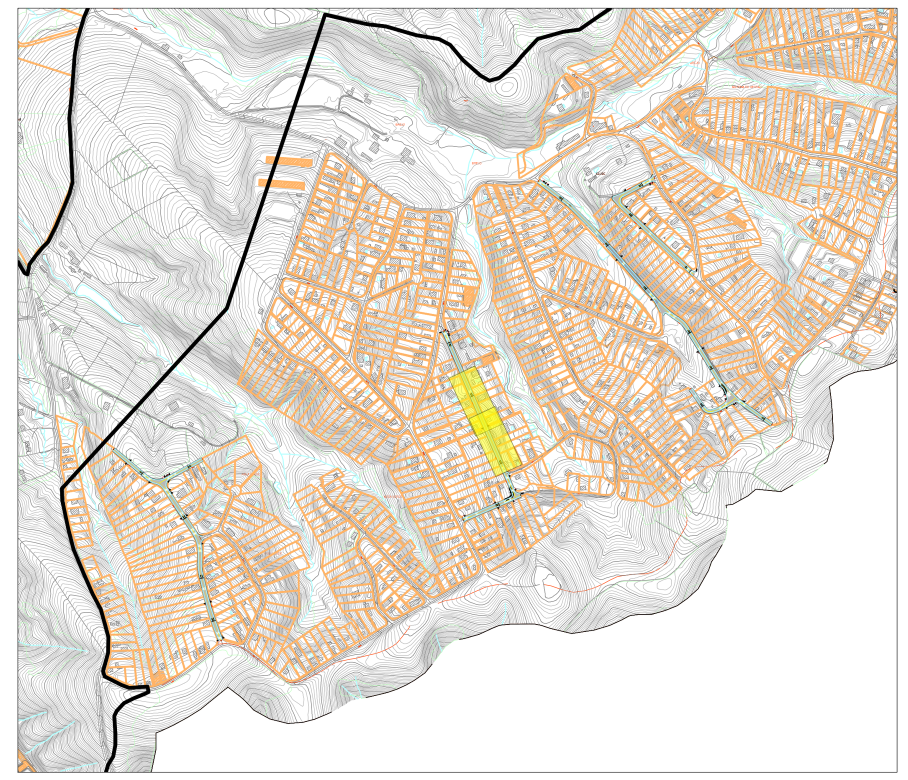

REPRESENTAÇÃO GRÁFICA	DESCRIÇÃO	DETALHE
	LINHA DE BORDO (LBO)	1
	LINHA SIMPLES SECCIONADA (LMS-2)	2
	LINHA DE CONTINUIDADE 1:1 (LCO)	3
	LINHA DUPLA CONTÍNUA (LFO-3)	4
	SETAS INDICATIVAS DE POSICIONAMENTO NA PISTA PARA A EXECUÇÃO DE MOVIMENTOS (PEM) "SIGA EM FRENTE"	5
	SETAS INDICATIVAS DE POSICIONAMENTO NA PISTA PARA A EXECUÇÃO DE MOVIMENTOS (PEM) "SIGA EM FRENTE OU À DIREITA"	6
	SETAS INDICATIVAS DE POSICIONAMENTO NA PISTA PARA A EXECUÇÃO DE MOVIMENTOS (PEM) "SIGA EM FRENTE OU À ESQUERDA"	7
	SETAS INDICATIVAS DE POSICIONAMENTO NA PISTA PARA A EXECUÇÃO DE MOVIMENTOS (PEM) "VIRE À ESQUERDA"	8
	ZEBRADO DE PREENCHIMENTO DA ÁREA DE PAVIMENTO NÃO UTILIZÁVEL (ZPA-2)	9
	ZEBRADO DE PREENCHIMENTO DA ÁREA DE PAVIMENTO NÃO UTILIZÁVEL (ZPA-2)	10
	LINHA DE "DÊ A PREFERÊNCIA" (LDP)	11
	SÍMBOLO INDICATIVO DE INTERSEÇÃO COM VIA QUE TEM PREFERÊNCIA (SIP) "DÊ A PREFERÊNCIA"	12
	FAIXA DE TRAVESSIA DE PEDESTRES (FTP-1)	13
	LINHA DE RETENÇÃO (LRE)	14
PARE	LEGENDA "PARE"	15
	ZEBRADO DE PREENCHIMENTO DA ÁREA DE PAVIMENTO NÃO UTILIZÁVEL (ZPA-1)	16
	BARREIRA RÍGIDA DE CONCETO	17

LEGENDAS

- SARJETA
- GUIA
- PAVIMENTO ASFÁLTICO - TIPO 01
- PAVIMENTO ASFÁLTICO - TIPO 02

VERSÃO	DATA	DES.	VER.	APR.	DESCRIÇÃO
02	06/2025	F.R.	D.N.	D.N.	REVISÃO GERAL
01	05/2025	F.R.	D.N.	D.N.	REVISÃO GERAL
00	03/2025	F.R.	D.N.	D.N.	EMISSÃO INICIAL

RESPONSÁVEIS TÉCNICOS:

RESPONSÁVEL PELO PROJETO:
Eng. Dário do Nascimento
CREA: 5069979311


CONTRATADA:
Serviços Técnicos Especializados Eireli - EPP
End.: Avenida das Nações Unidas, 12.399 - 31A
Brooklin Paulista - São Paulo - SP
Fone +55 11 5507-5050
E-mail: contato@setee.com.br

CLIENTE: PREFEITURA MUNICIPAL DE LOUVEIRA		ESCALA: 1:250	DATA: 06/2025
OBJETO: PROJETO DE INFRAESTRUTURA - BAIRRO MONTERREY		VERSÃO: 02	FORMATO: A1
ENDEREÇO: BAIRRO MONTERREY, MUNICÍPIO DE LOUVEIRA-SP		DISCIPLINA: SIN	FOLHA nº: 06 /15
DESCRIÇÃO: SINALIZAÇÃO	PLANTA - RUA SING SING		


ARQUIVO
7_005_43_02_PE_SIN_V02.dwg

FORMATO DA FOLHA: **A1**

Este desenho é propriedade intelectual dos seus autores, não podendo, sem prévia autorização ser reproduzido ou usado para qualquer outro fim a não ser o aqui indicado

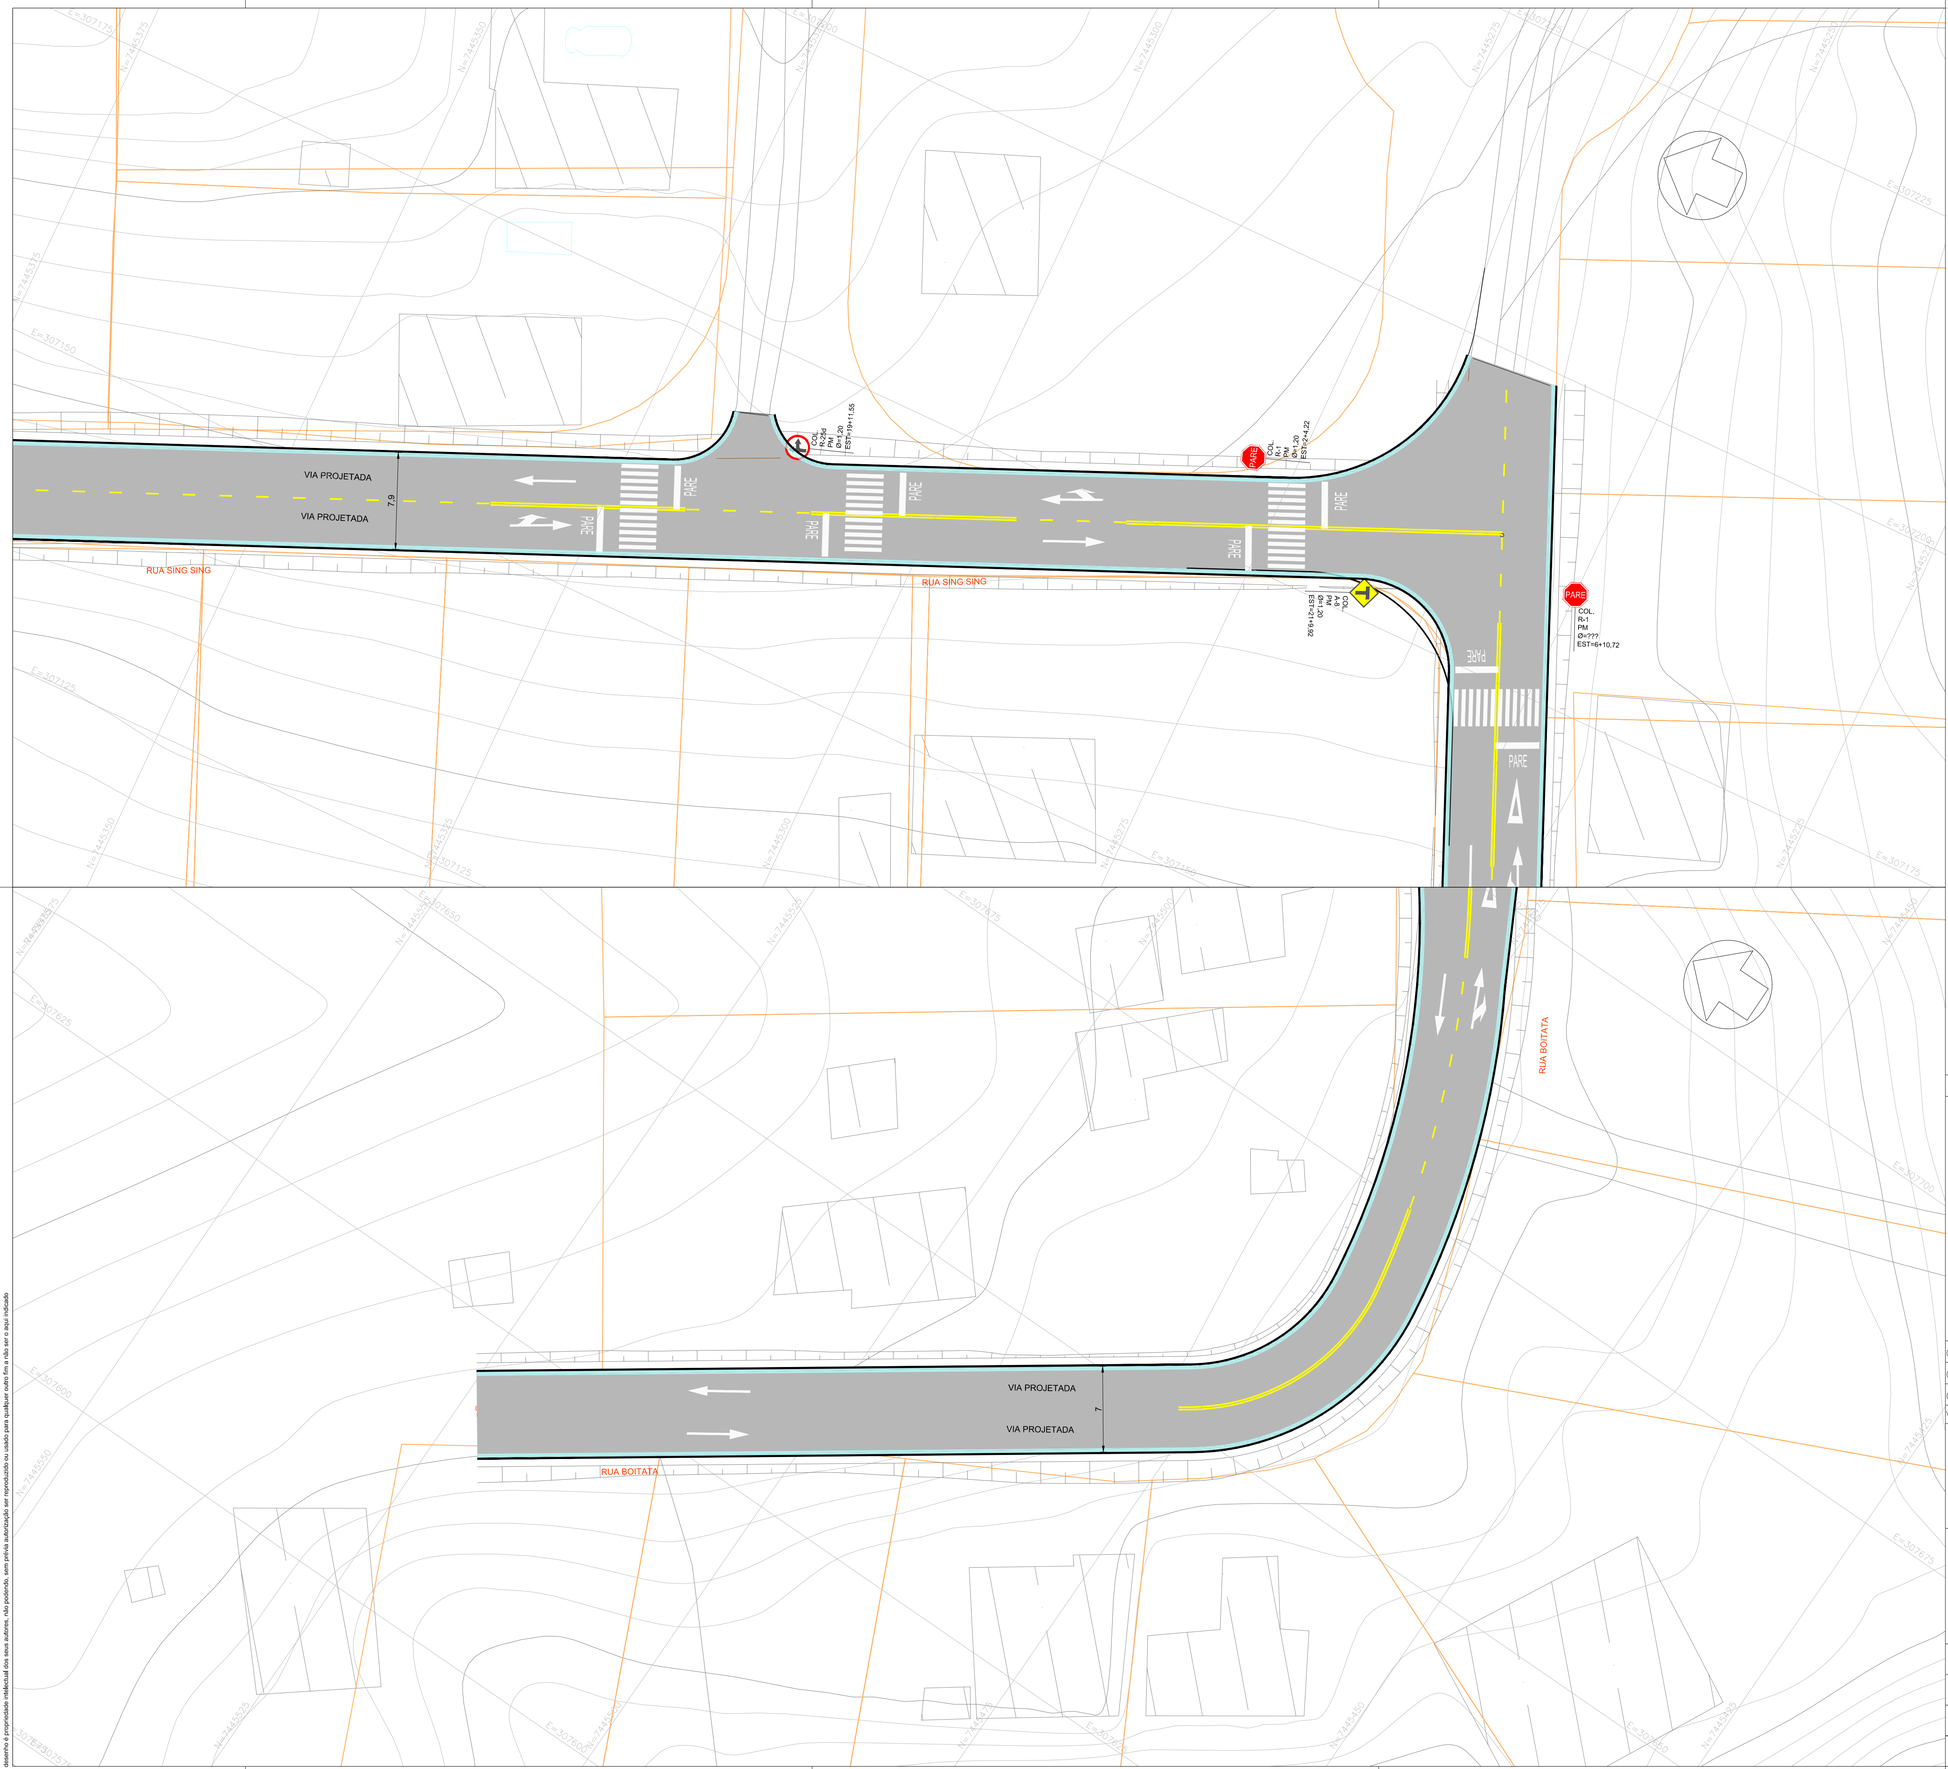

MAPA DE LOCALIZAÇÃO

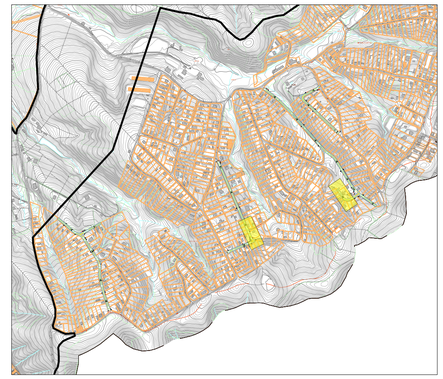

REPRESENTAÇÃO GRÁFICA	DESCRIÇÃO	DETALHE
	LINHA DE BORDO (LBO)	1
	LINHA SIMPLES SECCIONADA (LMS-2)	2
	LINHA DE CONTINUIDADE 1:1 (LCO)	3
	LINHA DUPLA CONTÍNUA (LFO-3)	4
	SETAS INDICATIVAS DE POSICIONAMENTO NA PISTA PARA A EXECUÇÃO DE MOVIMENTOS (PEM) "SIGA EM FRENTE"	5
	SETAS INDICATIVAS DE POSICIONAMENTO NA PISTA PARA A EXECUÇÃO DE MOVIMENTOS (PEM) "SIGA EM FRENTE OU À DIREITA"	6
	SETAS INDICATIVAS DE POSICIONAMENTO NA PISTA PARA A EXECUÇÃO DE MOVIMENTOS (PEM) "SIGA EM FRENTE OU À ESQUERDA"	7
	SETAS INDICATIVAS DE POSICIONAMENTO NA PISTA PARA A EXECUÇÃO DE MOVIMENTOS (PEM) "VIRE À ESQUERDA"	8
	ZEBRADO DE PREENCHIMENTO DA ÁREA DE PAVIMENTO NÃO UTILIZÁVEL (ZPA-2)	9
	ZEBRADO DE PREENCHIMENTO DA ÁREA DE PAVIMENTO NÃO UTILIZÁVEL (ZPA-2)	10
	LINHA DE "DÊ A PREFERÊNCIA" (LDP)	11
	SÍMBOLO INDICATIVO DE INTERSEÇÃO COM VIA QUE TEM PREFERÊNCIA (SIP) "DÊ A PREFERÊNCIA"	12
	FAIXA DE TRAVESSIA DE PEDESTRES (FTP-1)	13
	LINHA DE RETENÇÃO (LRE)	14
PARE	LEGENDA "PARE"	15
	ZEBRADO DE PREENCHIMENTO DA ÁREA DE PAVIMENTO NÃO UTILIZÁVEL (ZPA-1)	16
	BARREIRA RÍGIDA DE CONCRETO	17

LEGENDAS

SARJETA

GUIA

PAVIMENTO ASFÁLTICO - TIPO 01

PAVIMENTO ASFÁLTICO - TIPO 02

VERSÃO	DATA	DES.	VER.	APR.	DESCRIÇÃO
02	06/2025	F.R.	D.N.	D.N.	REVISÃO GERAL
01	05/2025	F.R.	D.N.	D.N.	REVISÃO GERAL
00	03/2025	F.R.	D.N.	D.N.	EMISSÃO INICIAL

RESPONSÁVEIS TÉCNICOS:

RESPONSÁVEL PELO PROJETO
Eng. Dário do Nascimento
CREA: 5069979311

CONTRATADA:
Serviços Técnicos Especializados Eireli - EPP
End.: Avenida das Nações Unidas, 12.399 - 31A
Brooklin Paulista - São Paulo - SP
Fone +55 11 5507-5050
E-mail: contato@setee.com.br

CLIENTE:	PREFEITURA MUNICIPAL DE LOUVEIRA	ESCALA: 1:250	DATA: 06/2025
OBJETO:	PROJETO DE INFRAESTRUTURA - BAIRRO MONTERREY	VERSÃO: 02	FORMATO: A1
ENDEREÇO:	BAIRRO MONTERREY, MUNICÍPIO DE LOUVEIRA-SP	DISCIPLINA: SIN	FOLHA nº: 07 /15
DESCRIÇÃO:	SINALIZAÇÃO		

PLANTA - RUA SING SING E RUA BOITATA


ARQUIVO
7_005_43_02_PE_SIN_V02.dwg

FORMATO DA FOLHA: **A1**

Este desenho é propriedade intelectual dos seus autores, não podendo, sem prévia autorização ser reproduzido ou usado para qualquer outro fim a não ser o aqui indicado



MAPA DE LOCALIZAÇÃO

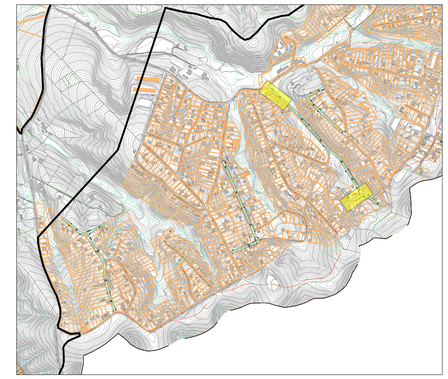

REPRESENTAÇÃO GRÁFICA	DESCRIÇÃO	DETALHE
	LINHA DE BORDO (LBO)	1
	LINHA SIMPLES SECCIONADA (LMS-2)	2
	LINHA DE CONTINUIDADE 1:1 (LCO)	3
	LINHA DUPLA CONTÍNUA (LFO-3)	4
	SETAS INDICATIVAS DE POSICIONAMENTO NA PISTA PARA A EXECUÇÃO DE MOVIMENTOS (PEM) "SIGA EM FRENTE"	5
	SETAS INDICATIVAS DE POSICIONAMENTO NA PISTA PARA A EXECUÇÃO DE MOVIMENTOS (PEM) "SIGA EM FRENTE OU À DIREITA"	6
	SETAS INDICATIVAS DE POSICIONAMENTO NA PISTA PARA A EXECUÇÃO DE MOVIMENTOS (PEM) "SIGA EM FRENTE OU À ESQUERDA"	7
	SETAS INDICATIVAS DE POSICIONAMENTO NA PISTA PARA A EXECUÇÃO DE MOVIMENTOS (PEM) "VIRE À ESQUERDA"	8
	ZEBRADO DE PREENCHIMENTO DA ÁREA DE PAVIMENTO NÃO UTILIZÁVEL (ZPA-2)	9
	ZEBRADO DE PREENCHIMENTO DA ÁREA DE PAVIMENTO NÃO UTILIZÁVEL (ZPA-2)	10
	LINHA DE "DÊ A PREFERÊNCIA" (LDP)	11
	SÍMBOLO INDICATIVO DE INTERSEÇÃO COM VIA QUE TEM PREFERÊNCIA (SIP) "DÊ A PREFERÊNCIA"	12
	FAIXA DE TRAVESSIA DE PEDESTRES (FTP-1)	13
	LINHA DE RETENÇÃO (LRE)	14
PARE	LEGENDA "PARE"	15
	ZEBRADO DE PREENCHIMENTO DA ÁREA DE PAVIMENTO NÃO UTILIZÁVEL (ZPA-1)	16
	BARREIRA RÍGIDA DE CONCETO	17

LEGENDAS

SARJETA

GUIA

PAVIMENTO ASFÁLTICO - TIPO 01

PAVIMENTO ASFÁLTICO - TIPO 02

VERSÃO	DATA	DES.	VER.	APR.	DESCRIÇÃO
02	06/2025	F.R.	D.N.	D.N.	REVISÃO GERAL
01	05/2025	F.R.	D.N.	D.N.	REVISÃO GERAL
00	03/2025	F.R.	D.N.	D.N.	EMISSÃO INICIAL

RESPONSÁVEIS TÉCNICOS:

RESPONSÁVEL PELO PROJETO
Eng. Dário do Nascimento
CREA: 5069979311

CONTRATADA:

Serviços Técnicos Especializados Eireli - EPP

End.: Avenida das Nações Unidas, 12.399 - 31A
Brooklin Paulista - São Paulo - SP

Fone +55 11 5507-5050
E-mail: contato@setee.com.br


CLIENTE: PREFEITURA MUNICIPAL DE LOUVEIRA		ESCALA: 1:250	DATA: 06/2025
OBJETO: PROJETO DE INFRAESTRUTURA - BAIRRO MONTERREY		VERSÃO: 02	FORMATO: A1
ENDEREÇO: BAIRRO MONTERREY, MUNICÍPIO DE LOUVEIRA-SP		DISCIPLINA: SIN	FOLHA nº: 08 /15
DESCRIÇÃO: SINALIZAÇÃO			


PLANTA - RUA BOITATA E AVENIDA ADIL

ARQUIVO
7_005_43_02_PE_SIN_V02.dwg


FORMATO DA FOLHA: **A1**

Este desenho é propriedade intelectual dos seus autores, não podendo, sem prévia autorização ser reproduzido ou usado para qualquer outro fim a não ser o aqui indicado

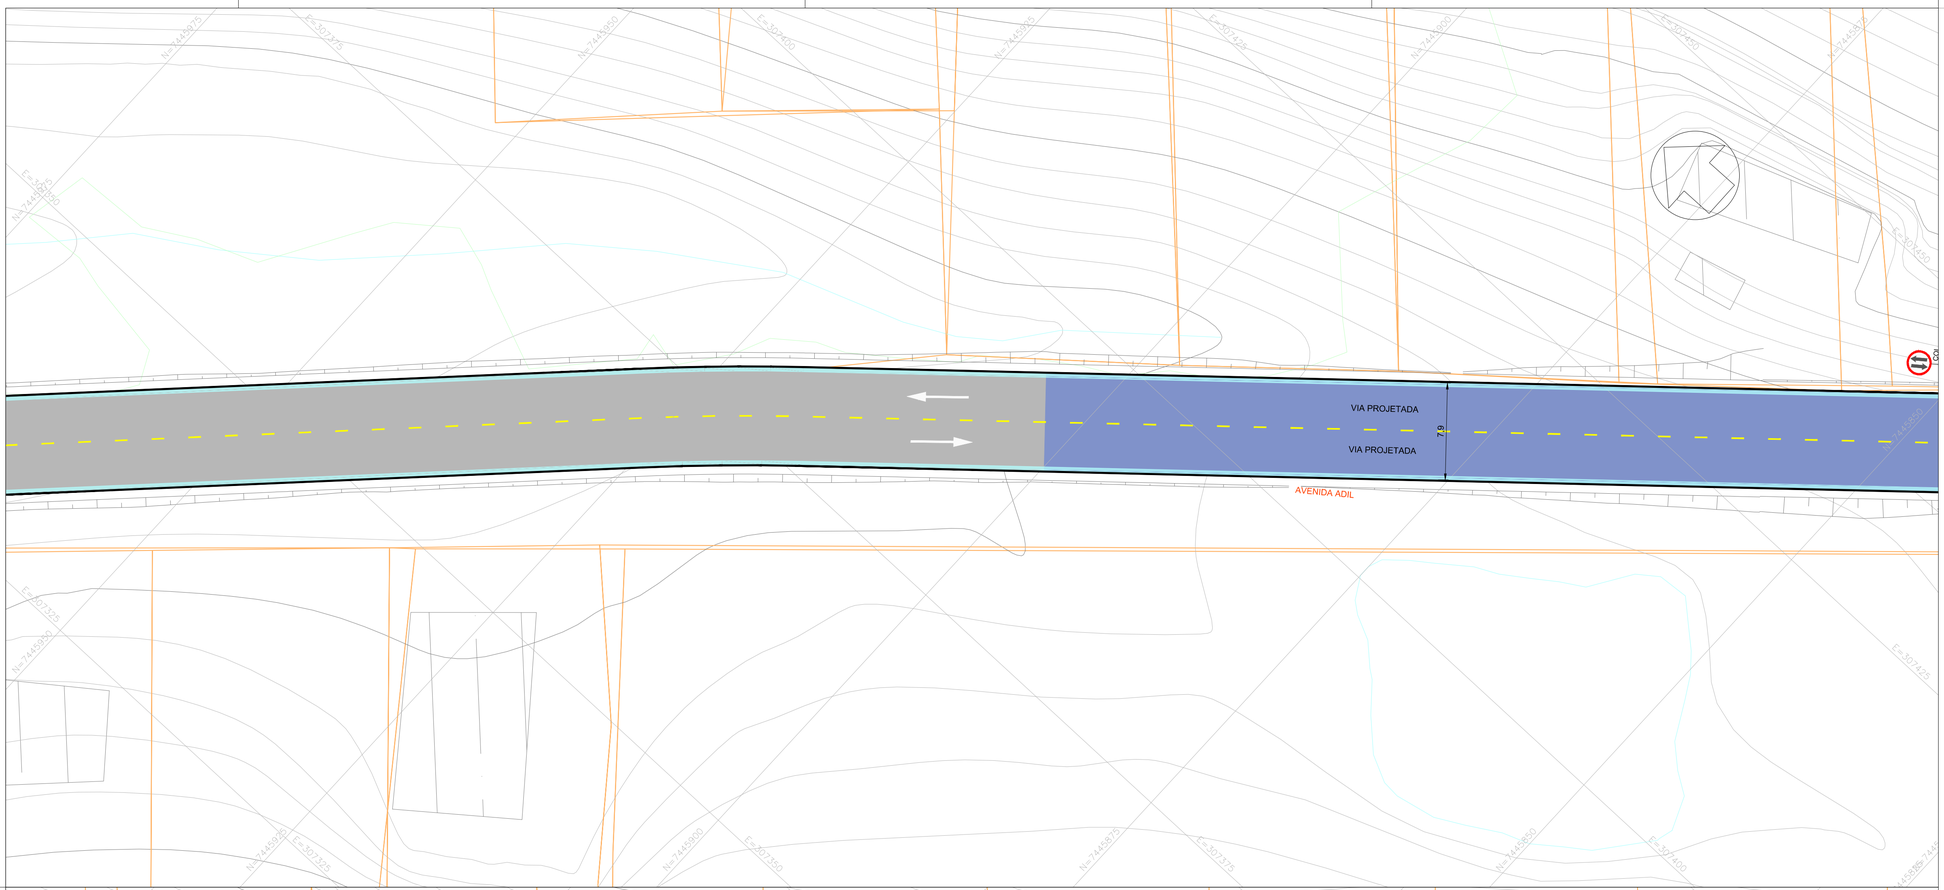

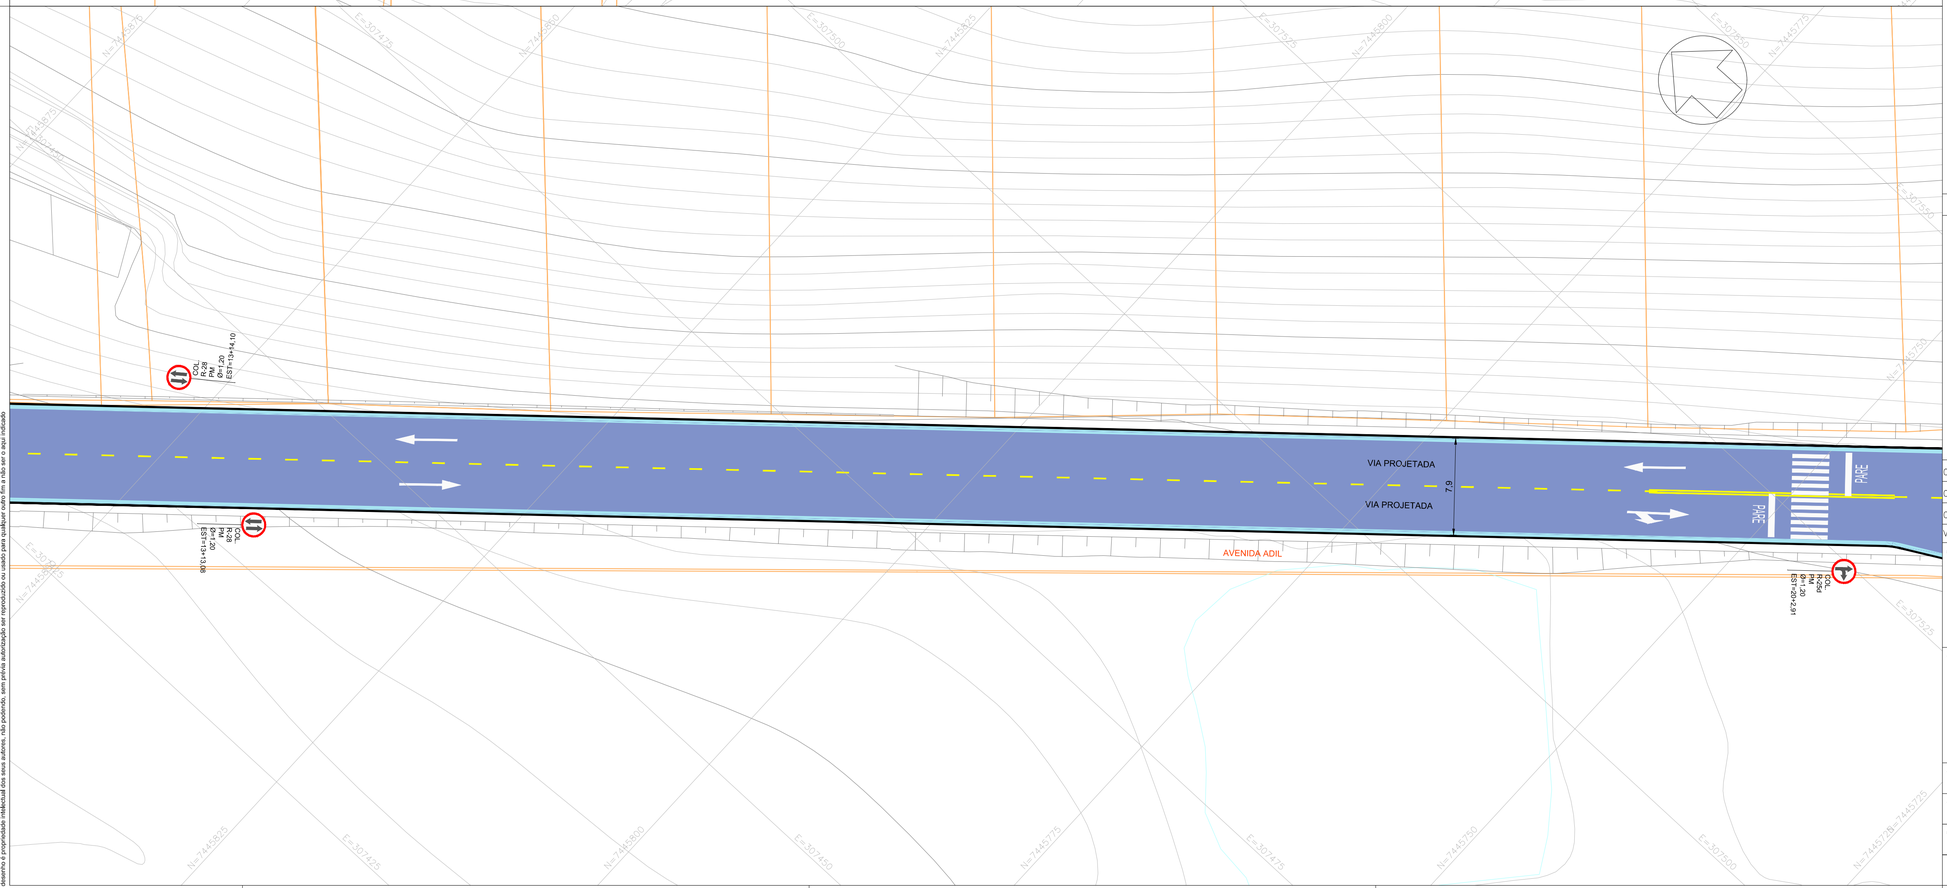

MAPA DE LOCALIZAÇÃO

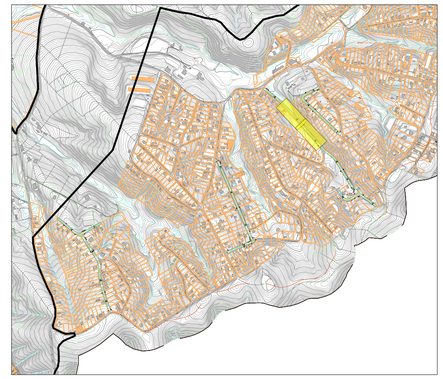

REPRESENTAÇÃO GRÁFICA	DESCRIÇÃO	DETALHE
	LINHA DE BORDO (LBO)	1
	LINHA SIMPLES SECCIONADA (LMS-2)	2
	LINHA DE CONTINUIDADE 1:1 (LCO)	3
	LINHA DUPLA CONTÍNUA (LFO-3)	4
	SETAS INDICATIVAS DE POSICIONAMENTO NA PISTA PARA A EXECUÇÃO DE MOVIMENTOS (PEM) "SIGA EM FRENTE"	5
	SETAS INDICATIVAS DE POSICIONAMENTO NA PISTA PARA A EXECUÇÃO DE MOVIMENTOS (PEM) "SIGA EM FRENTE OU À DIREITA"	6
	SETAS INDICATIVAS DE POSICIONAMENTO NA PISTA PARA A EXECUÇÃO DE MOVIMENTOS (PEM) "SIGA EM FRENTE OU À ESQUERDA"	7
	SETAS INDICATIVAS DE POSICIONAMENTO NA PISTA PARA A EXECUÇÃO DE MOVIMENTOS (PEM) "VIRE À ESQUERDA"	8
	ZEBRADO DE PREENCHIMENTO DA ÁREA DE PAVIMENTO NÃO UTILIZÁVEL (ZPA-2)	9
	ZEBRADO DE PREENCHIMENTO DA ÁREA DE PAVIMENTO NÃO UTILIZÁVEL (ZPA-2)	10
	LINHA DE "DÊ A PREFERÊNCIA" (LDP)	11
	SÍMBOLO INDICATIVO DE INTERSEÇÃO COM VIA QUE TEM PREFERÊNCIA (SIP) "DÊ A PREFERÊNCIA"	12
	FAIXA DE TRAVESSIA DE PEDESTRES (FTP-1)	13
	LINHA DE RETENÇÃO (LRE)	14
PARE	LEGENDA "PARE"	15
	ZEBRADO DE PREENCHIMENTO DA ÁREA DE PAVIMENTO NÃO UTILIZÁVEL (ZPA-1)	16
	BARREIRA RÍGIDA DE CONCETO	17

LEGENDAS

SARJETA

GUIA

PAVIMENTO ASFÁLTICO - TIPO 01

PAVIMENTO ASFÁLTICO - TIPO 02

VERSÃO	DATA	DES.	VER.	APR.	DESCRIÇÃO
02	06/2025	F.R.	D.N.	D.N.	REVISÃO GERAL
01	05/2025	F.R.	D.N.	D.N.	REVISÃO GERAL
00	03/2025	F.R.	D.N.	D.N.	EMISSÃO INICIAL

RESPONSÁVEIS TÉCNICOS:

RESPONSÁVEL PELO PROJETO
Eng. Dário do Nascimento
CREA: 5069979311

CONTRATADA:

Serviços Técnicos Especializados Eireli - EPP

End.: Avenida das Nações Unidas, 12.399 - 31A
Brooklin Paulista - São Paulo - SP


Fone +55 11 5507-5050
E-mail: contato@setee.com.br

CLIENTE: PREFEITURA MUNICIPAL DE LOUVEIRA		ESCALA: 1:250	DATA: 06/2025
OBJETO: PROJETO DE INFRAESTRUTURA - BAIRRO MONTERREY		VERSÃO: 02	FORMATO: A1
ENDEREÇO: BAIRRO MONTERREY, MUNICÍPIO DE LOUVEIRA-SP		DISCIPLINA: SIN	FOLHA nº: 09 /15
DESCRIÇÃO: SINALIZAÇÃO	PLANTA - AVENIDA ADIL		


ARQUIVO
7_005_43_02_PE_SIN_V02.dwg

FORMATO DA FOLHA: **A1**

Este desenho é propriedade intelectual dos seus autores, não podendo, sem prévia autorização ser reproduzidos ou usado para qualquer outro fim a não ser o aqui indicado

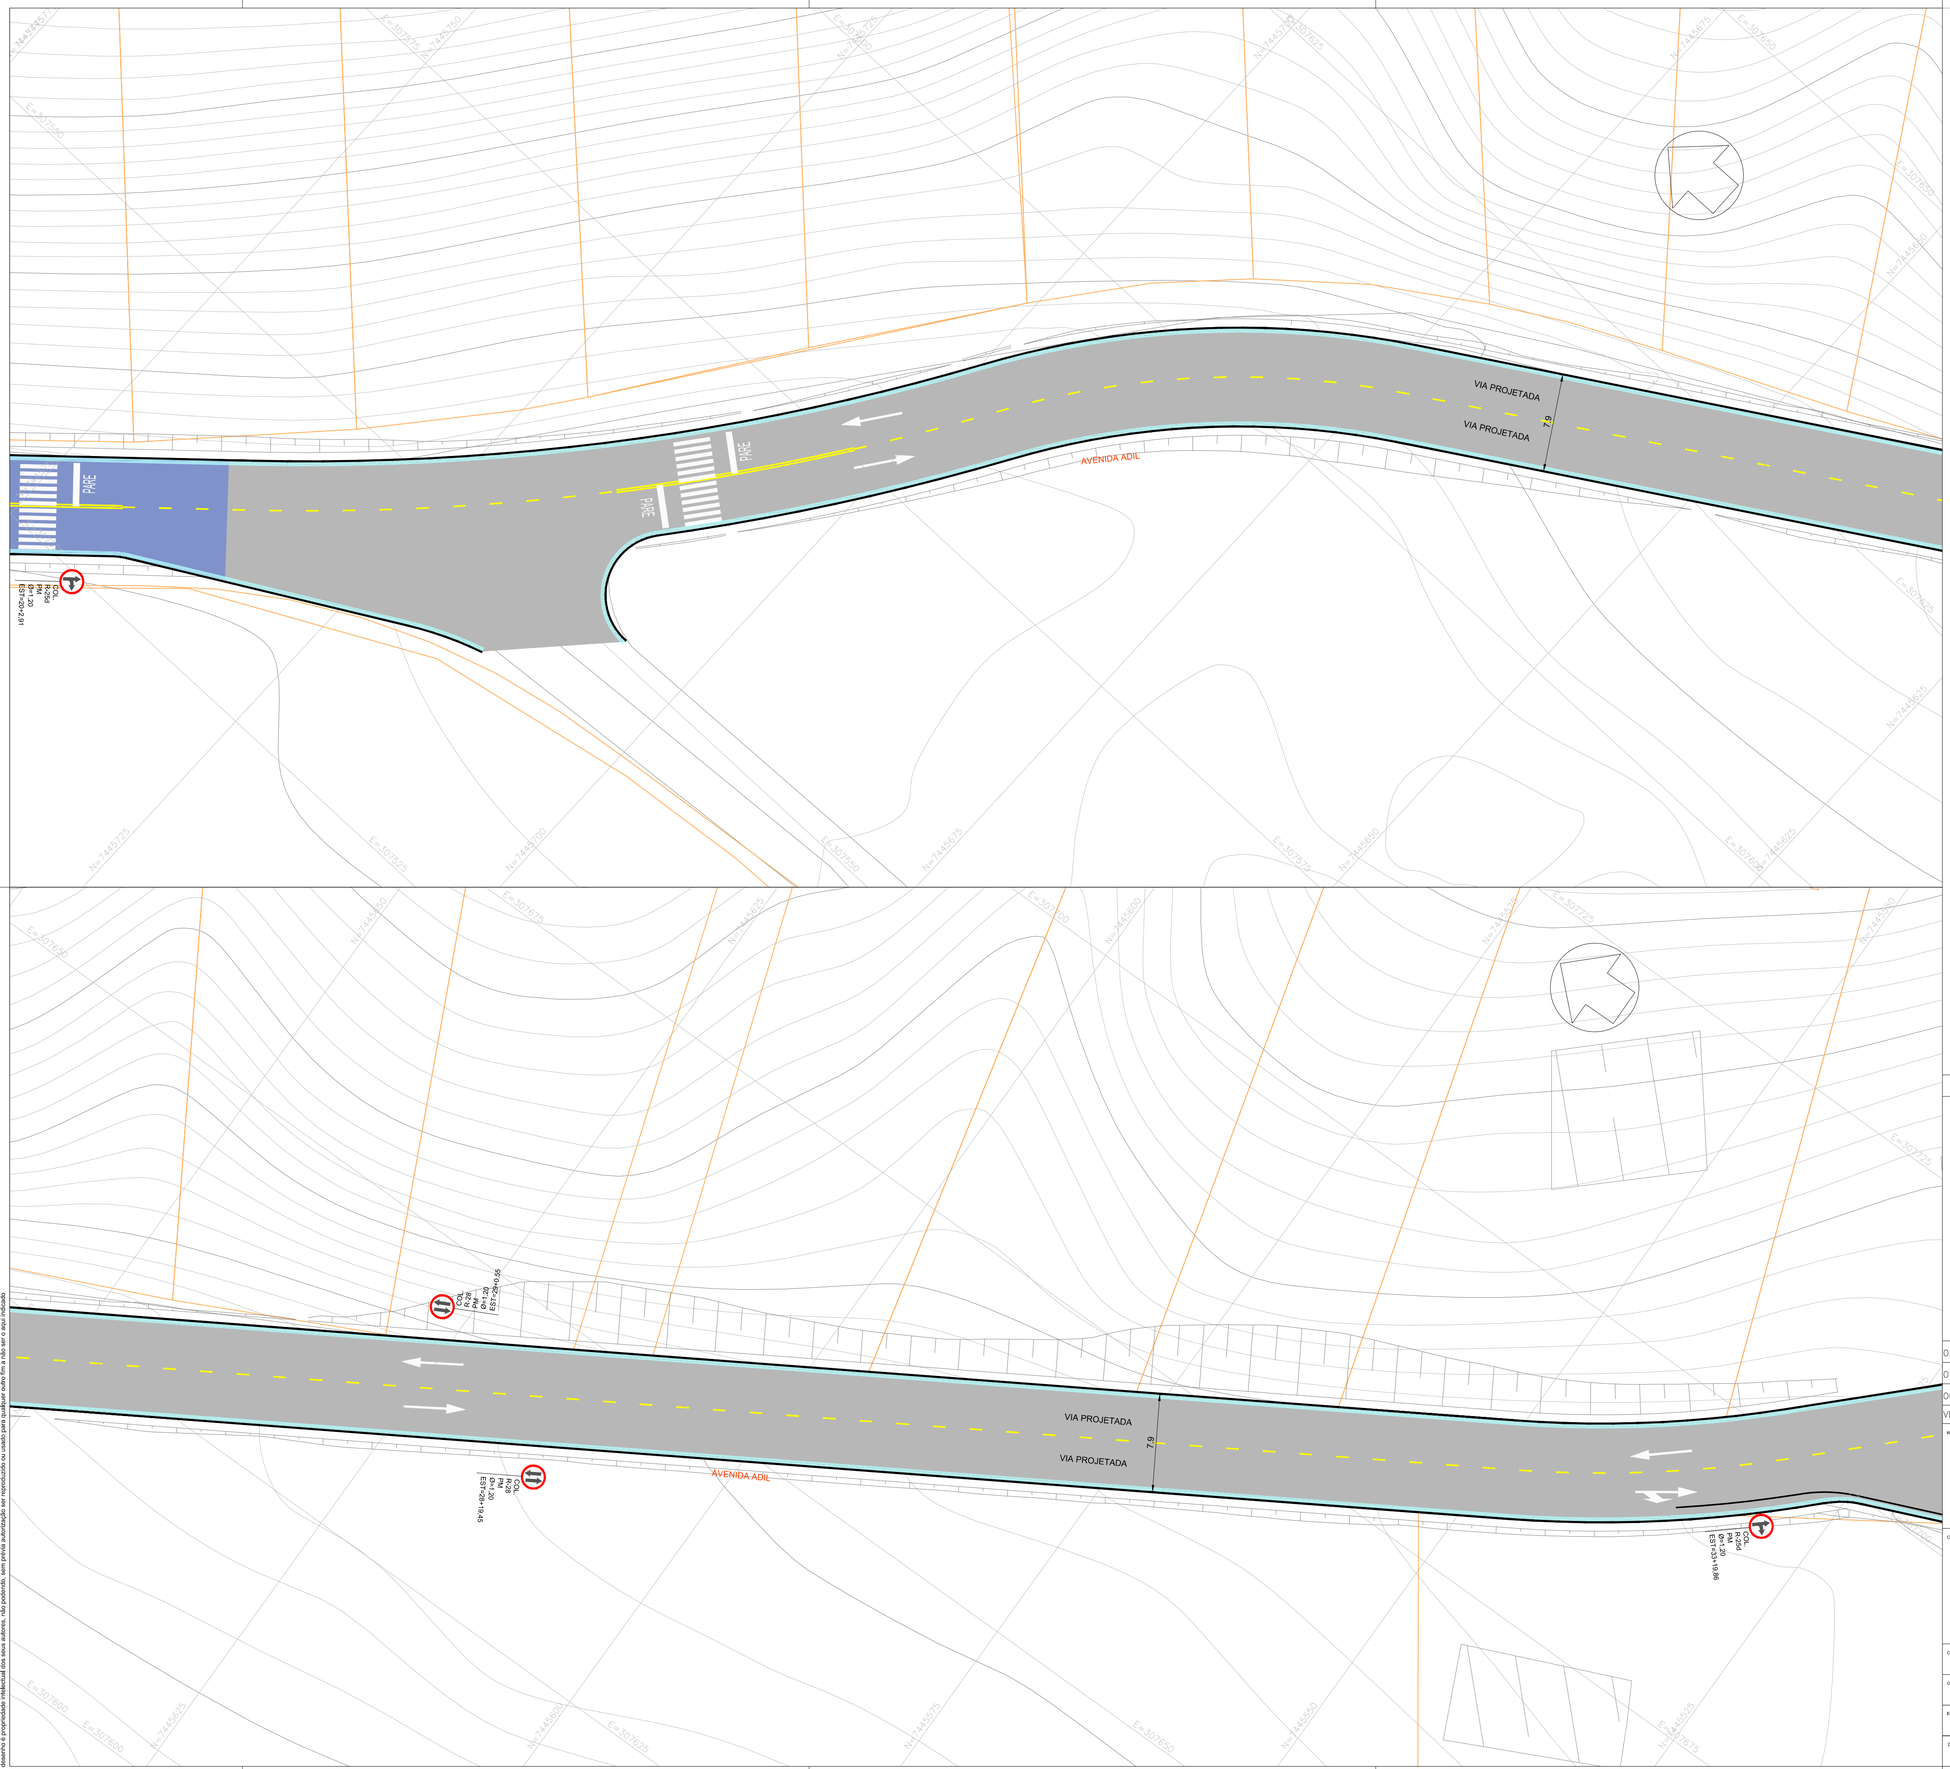

MAPA DE LOCALIZAÇÃO

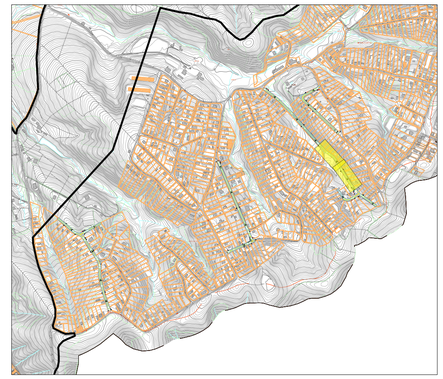

REPRESENTAÇÃO GRÁFICA	DESCRIÇÃO	DETALHE
	LINHA DE BORDO (LBO)	1
	LINHA SIMPLES SECCIONADA (LMS-2)	2
	LINHA DE CONTINUIDADE 1:1 (LCO)	3
	LINHA DUPLA CONTÍNUA (LFO-3)	4
	SETAS INDICATIVAS DE POSICIONAMENTO NA PISTA PARA A EXECUÇÃO DE MOVIMENTOS (PEM) "SIGA EM FRENTE"	5
	SETAS INDICATIVAS DE POSICIONAMENTO NA PISTA PARA A EXECUÇÃO DE MOVIMENTOS (PEM) "SIGA EM FRENTE OU À DIREITA"	6
	SETAS INDICATIVAS DE POSICIONAMENTO NA PISTA PARA A EXECUÇÃO DE MOVIMENTOS (PEM) "SIGA EM FRENTE OU À ESQUERDA"	7
	SETAS INDICATIVAS DE POSICIONAMENTO NA PISTA PARA A EXECUÇÃO DE MOVIMENTOS (PEM) "VIRE À ESQUERDA"	8
	ZEBRADO DE PREENCHIMENTO DA ÁREA DE PAVIMENTO NÃO UTILIZÁVEL (ZPA-2)	9
	ZEBRADO DE PREENCHIMENTO DA ÁREA DE PAVIMENTO NÃO UTILIZÁVEL (ZPA-2)	10
	LINHA DE "DÊ A PREFERÊNCIA" (LDP)	11
	SÍMBOLO INDICATIVO DE INTERSEÇÃO COM VIA QUE TEM PREFERÊNCIA (SIP) "DÊ A PREFERÊNCIA"	12
	FAIXA DE TRAVESSIA DE PEDESTRES (FTP-1)	13
	LINHA DE RETENÇÃO (LRE)	14
PARE	LEGENDA "PARE"	15
	ZEBRADO DE PREENCHIMENTO DA ÁREA DE PAVIMENTO NÃO UTILIZÁVEL (ZPA-1)	16
	BARREIRA RÍGIDA DE CONCETO	17

LEGENDAS

- SARJETA
- GUIA
- PAVIMENTO ASFÁLTICO - TIPO 01
- PAVIMENTO ASFÁLTICO - TIPO 02

VERSÃO	DATA	DES.	VER.	APR.	DESCRIÇÃO
02	06/2025	F.R.	D.N.	D.N.	REVISÃO GERAL
01	05/2025	F.R.	D.N.	D.N.	REVISÃO GERAL
00	03/2025	F.R.	D.N.	D.N.	EMISSÃO INICIAL

RESPONSÁVEIS TÉCNICOS:

RESPONSÁVEL PELO PROJETO
Eng. Dário do Nascimento
CREA: 5069979311

CONTRATADA:

Serviços Técnicos Especializados Eireli - EPP

End.: Avenida das Nações Unidas, 12.399 - 31A
Brooklin Paulista - São Paulo - SP


Fone +55 11 5507-5050
E-mail: contato@setee.com.br

CLIENTE: PREFEITURA MUNICIPAL DE LOUVEIRA		ESCALA: 1:250	DATA: 06/2025
OBJETO: PROJETO DE INFRAESTRUTURA - BAIRRO MONTERREY		VERSÃO: 02	FORMATO: A1
ENDEREÇO: BAIRRO MONTERREY, MUNICÍPIO DE LOUVEIRA-SP		DISCIPLINA: SIN	FOLHA nº: 10 /15
DESCRIÇÃO: SINALIZAÇÃO	PLANTA - AVENIDA ADIL		


ARQUIVO
7_005_43_02_PE_SIN_V02.dwg

FORMATO DA FOLHA: **A1**

Este desenho é propriedade intelectual dos seus autores, não podendo, sem prévia autorização ser reproduzido ou usado para qualquer outro fim a não ser o aqui indicado

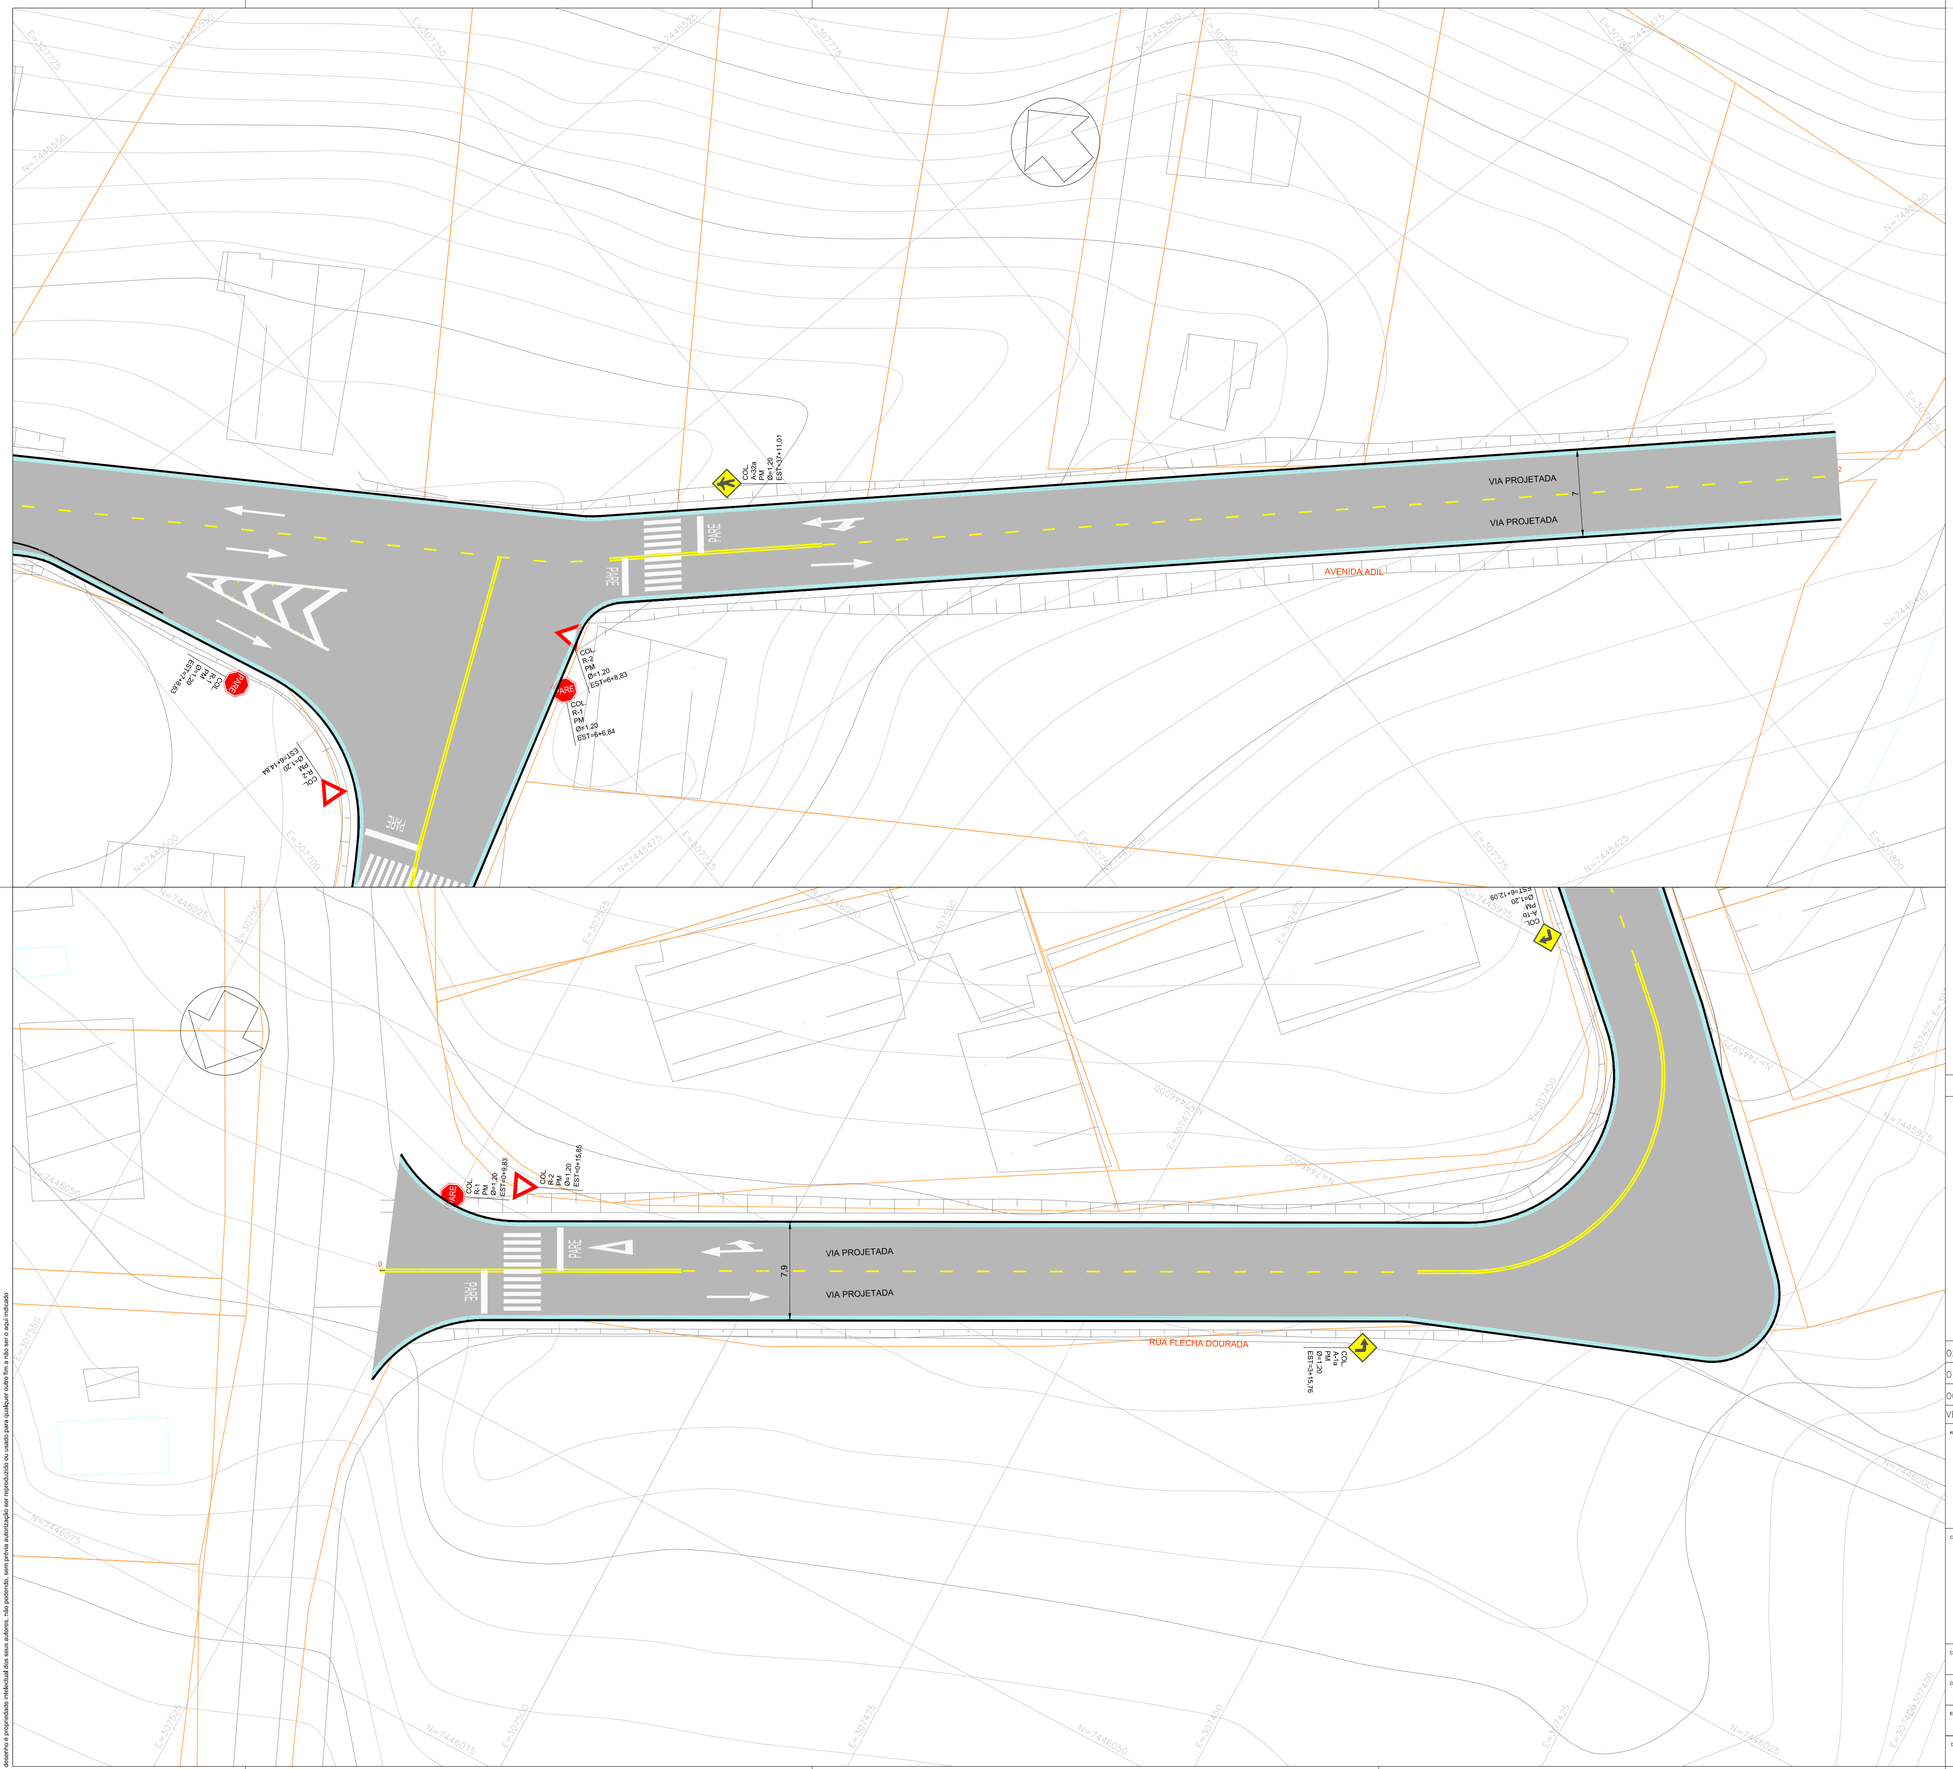

MAPA DE LOCALIZAÇÃO

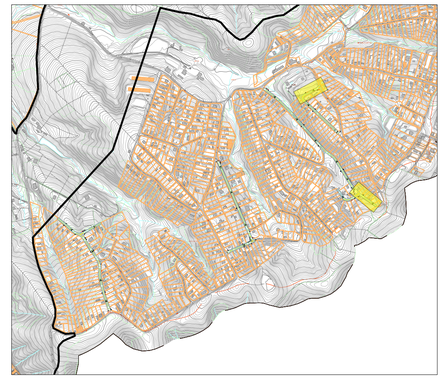

REPRESENTAÇÃO GRÁFICA	DESCRIÇÃO	DETALHE
	LINHA DE BORDO (LBO)	1
	LINHA SIMPLES SECCIONADA (LMS-2)	2
	LINHA DE CONTINUIDADE 1:1 (LCO)	3
	LINHA DUPLA CONTÍNUA (LFO-3)	4
	SETAS INDICATIVAS DE POSICIONAMENTO NA PISTA PARA A EXECUÇÃO DE MOVIMENTOS (PEM) "SIGA EM FRENTE"	5
	SETAS INDICATIVAS DE POSICIONAMENTO NA PISTA PARA A EXECUÇÃO DE MOVIMENTOS (PEM) "SIGA EM FRENTE OU À DIREITA"	6
	SETAS INDICATIVAS DE POSICIONAMENTO NA PISTA PARA A EXECUÇÃO DE MOVIMENTOS (PEM) "SIGA EM FRENTE OU À ESQUERDA"	7
	SETAS INDICATIVAS DE POSICIONAMENTO NA PISTA PARA A EXECUÇÃO DE MOVIMENTOS (PEM) "VIRE À ESQUERDA"	8
	ZEBRADO DE PREENCHIMENTO DA ÁREA DE PAVIMENTO NÃO UTILIZÁVEL (ZPA-2)	9
	ZEBRADO DE PREENCHIMENTO DA ÁREA DE PAVIMENTO NÃO UTILIZÁVEL (ZPA-2)	10
	LINHA DE "DÊ A PREFERÊNCIA" (LDP)	11
	SÍMBOLO INDICATIVO DE INTERSEÇÃO COM VIA QUE TEM PREFERÊNCIA (SIP) "DÊ A PREFERÊNCIA"	12
	FAIXA DE TRAVESSIA DE PEDESTRES (FTP-1)	13
	LINHA DE RETENÇÃO (LRE)	14
PARE	LEGENDA "PARE"	15
	ZEBRADO DE PREENCHIMENTO DA ÁREA DE PAVIMENTO NÃO UTILIZÁVEL (ZPA-1)	16
	BARREIRA RÍGIDA DE CONCETO	17

LEGENDAS

SARJETA

GUIA

PAVIMENTO ASFÁLTICO - TIPO 01

PAVIMENTO ASFÁLTICO - TIPO 02

VERSÃO	DATA	DES.	VER.	APR.	DESCRIÇÃO
02	06/2025	F.R.	D.N.	D.N.	REVISÃO GERAL
01	05/2025	F.R.	D.N.	D.N.	REVISÃO GERAL
00	03/2025	F.R.	D.N.	D.N.	EMISSÃO INICIAL

RESPONSÁVEIS TÉCNICOS:

RESPONSÁVEL PELO PROJETO
Eng. Dário do Nascimento
CREA: 5069979311

CONTRATADA:

Serviços Técnicos Especializados Eireli - EPP

End.: Avenida das Nações Unidas, 12.399 - 31A
Brooklin Paulista - São Paulo - SP


Fone +55 11 5507-5050
E-mail: contato@setee.com.br

CLIENTE: PREFEITURA MUNICIPAL DE LOUVEIRA		ESCALA: 1:250	DATA: 06/2025
OBJETO: PROJETO DE INFRAESTRUTURA - BAIRRO MONTERREY		VERSÃO: 02	FORMATO: A1
ENDEREÇO: BAIRRO MONTERREY, MUNICÍPIO DE LOUVEIRA-SP		DISCIPLINA: SIN	FOLHA nº: 11 /15
DESCRIÇÃO: SINALIZAÇÃO	PLANTA - AVENIDA ADIL E RUA FLECHA DOURADA		


ARQUIVO
7_005_43_02_PE_SIN_V02.dwg

FORMATO DA FOLHA: A1

Este desenho é propriedade intelectual dos seus autores, não podendo, sem prévia autorização ser reproduzido ou usado para qualquer outro fim a não ser o aqui indicado

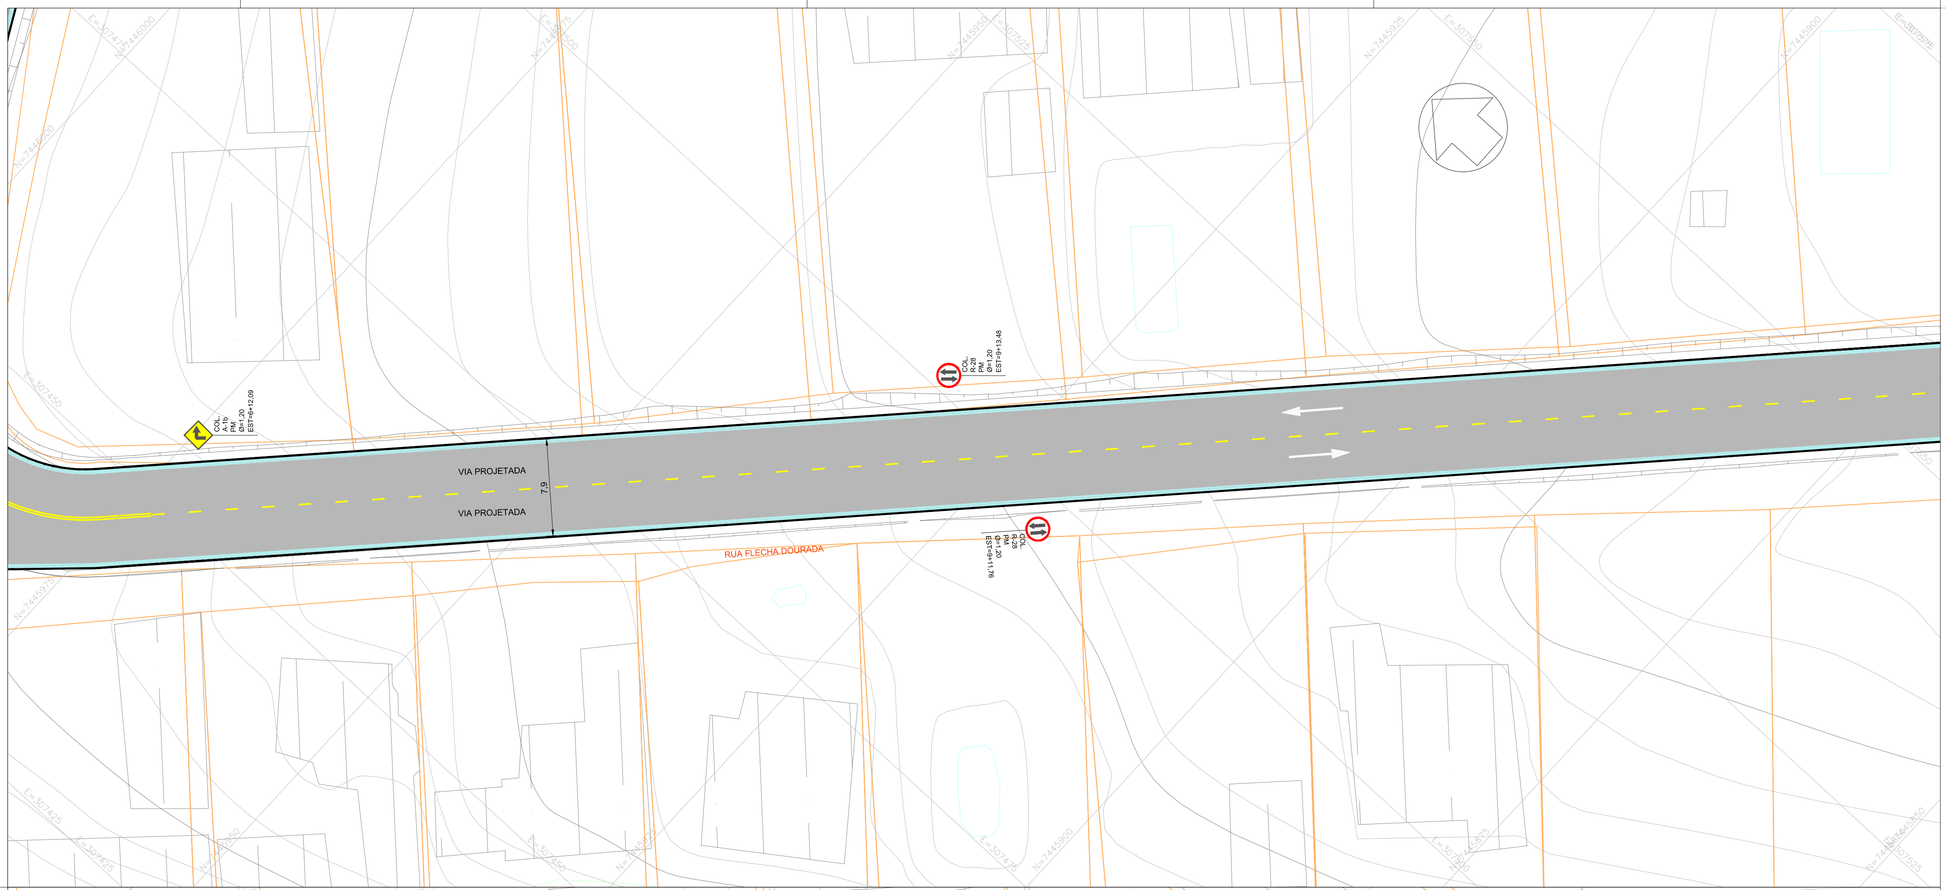

MAPA DE LOCALIZAÇÃO

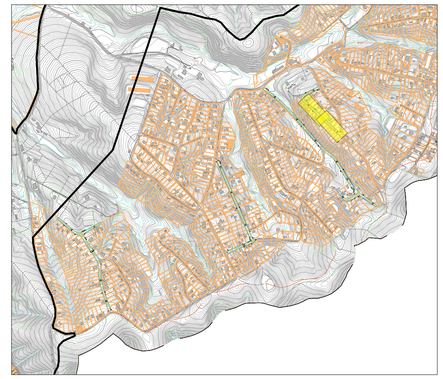

REPRESENTAÇÃO GRÁFICA	DESCRIÇÃO	DETALHE
	LINHA DE BORDO (LBO)	1
	LINHA SIMPLES SECCIONADA (LMS-2)	2
	LINHA DE CONTINUIDADE 1:1 (LCO)	3
	LINHA DUPLA CONTÍNUA (LFO-3)	4
	SETAS INDICATIVAS DE POSICIONAMENTO NA PISTA PARA A EXECUÇÃO DE MOVIMENTOS (PEM) "SIGA EM FRENTE"	5
	SETAS INDICATIVAS DE POSICIONAMENTO NA PISTA PARA A EXECUÇÃO DE MOVIMENTOS (PEM) "SIGA EM FRENTE OU À DIREITA"	6
	SETAS INDICATIVAS DE POSICIONAMENTO NA PISTA PARA A EXECUÇÃO DE MOVIMENTOS (PEM) "SIGA EM FRENTE OU À ESQUERDA"	7
	SETAS INDICATIVAS DE POSICIONAMENTO NA PISTA PARA A EXECUÇÃO DE MOVIMENTOS (PEM) "VIRE À ESQUERDA"	8
	ZEBRADO DE PREENCHIMENTO DA ÁREA DE PAVIMENTO NÃO UTILIZÁVEL (ZPA-2)	9
	ZEBRADO DE PREENCHIMENTO DA ÁREA DE PAVIMENTO NÃO UTILIZÁVEL (ZPA-2)	10
	LINHA DE "DÊ A PREFERÊNCIA" (LDP)	11
	SÍMBOLO INDICATIVO DE INTERSEÇÃO COM VIA QUE TEM PREFERÊNCIA (SIP) "DÊ A PREFERÊNCIA"	12
	FAIXA DE TRAVESSIA DE PEDESTRES (FTP-1)	13
	LINHA DE RETENÇÃO (LRE)	14
PARE	LEGENDA "PARE"	15
	ZEBRADO DE PREENCHIMENTO DA ÁREA DE PAVIMENTO NÃO UTILIZÁVEL (ZPA-1)	16
	BARREIRA RÍGIDA DE CONCETO	17

LEGENDAS

SARJETA

GUIA

PAVIMENTO ASFÁLTICO - TIPO 01

PAVIMENTO ASFÁLTICO - TIPO 02

VERSÃO	DATA	DES.	VER.	APR.	DESCRIÇÃO
02	06/2025	F.R.	D.N.	D.N.	REVISÃO GERAL
01	05/2025	F.R.	D.N.	D.N.	REVISÃO GERAL
00	03/2025	F.R.	D.N.	D.N.	EMISSÃO INICIAL

RESPONSÁVEIS TÉCNICOS:

RESPONSÁVEL PELO PROJETO
Eng. Dário do Nascimento
CREA: 5069979311

CONTRATADA:
Serviços Técnicos Especializados Eireli - EPP
End.: Avenida das Nações Unidas, 12.399 - 31A
Brooklin Paulista - São Paulo - SP
Fone +55 11 5507-5050
E-mail: contato@setee.com.br

CLIENTE:	PREFEITURA MUNICIPAL DE LOUVEIRA	ESCALA: 1:250	DATA: 06/2025
OBJETO:	PROJETO DE INFRAESTRUTURA - BAIRRO MONTERREY	VERSÃO: 02	FORMATO: A1
ENDEREÇO:	BAIRRO MONTERREY, MUNICÍPIO DE LOUVEIRA-SP	DISCIPLINA: SIN	FOLHA nº: 12 /15
DESCRIÇÃO:	SINALIZAÇÃO		

PLANTA - RUA FLECHA DOURADA

ARQUIVO
7_005_43_02_PE_SIN_V02.dwg


FORMATO DA FOLHA: **A1**

Este desenho é propriedade intelectual dos seus autores, não podendo, sem prévia autorização ser reproduzido ou usado para qualquer outro fim a não ser o aqui indicado


DETALHE "5"
(LFO-2) LINHA SIMPLES SECCIONADA (1:2) - CICLOVIA
RESINA ACRÍLICA EMULSIONADA EM ÁGUA
(PROCESSO MECÂNICO)
AMARELA
ESC.: 1:50




DETALHE "6"
(LFO-3) LINHA DUPLA CONTÍNUA
RESINA ACRÍLICA EMULSIONADA EM ÁGUA
(PROCESSO MECÂNICO)
AMARELA
ESC.: 1:50

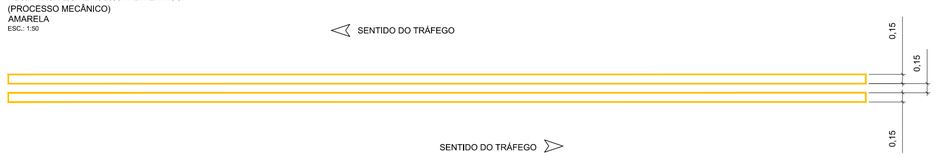

DETALHE "17"
(ZPA-2) CANALIZAÇÃO BRANCA CONVERGENTE
RESINA ACRÍLICA EMULSIONADA EM ÁGUA
(PROCESSO MANUAL)
ESC.: 1:50

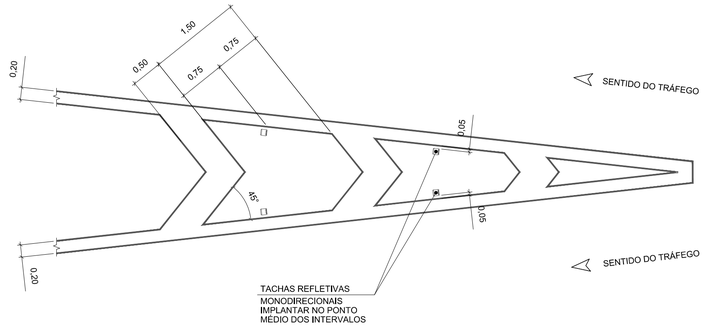


DETALHE "21"
(FTP-1) FAIXA DE TRAVESSIA DE PEDESTRES ZEBRADA
RESINA ACRÍLICA EMULSIONADA EM ÁGUA
(PROCESSO MANUAL)
BRANCA
ESC.: 1:50

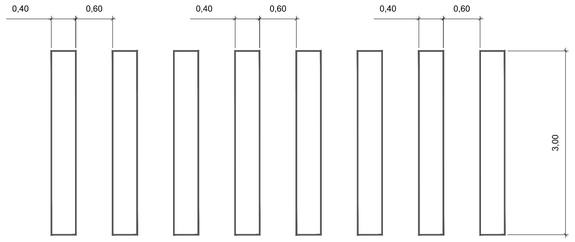

NOTAS:


1. COTAS, MEDIDAS E DIMENSÕES EM METRO, EXCETO INDICAÇÃO CONTRÁRIA;
2. O PROJETO FOI ELABORADO DE ACORDO COM AS NORMAS E RECOMENDAÇÕES DO "CTB" (CÓDIGO DE TRÂNSITO BRASILEIRO), RESOLUÇÕES DO "CONTRAN" (CONSELHO NACIONAL DE TRÂNSITO) E DO "DENATRAN" (DEPARTAMENTO NACIONAL DE TRÂNSITO);
3. A SINALIZAÇÃO HORIZONTAL A SER APAGADA NÃO FOI CONSIDERADA NO PROJETO;
4. TODA SINALIZAÇÃO HORIZONTAL CUJA COR NÃO ESTIVER ESPECIFICADA DEVERÁ SER PINTADA DE BRANCA.

DETALHE "7"
(PEM) SETA INDICATIVA DE POSICIONAMENTO
"SIGA EM FRENTE"
RESINA ACRÍLICA EMULSIONADA EM ÁGUA
(PROCESSO MANUAL)
BRANCA
ESC.: 1:50

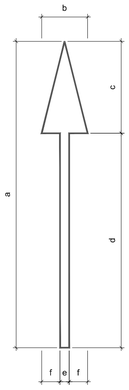


DIMENSÕES (m)					
a	b	c	d	e	f
5,00	0,75	1,50	3,50	0,15	0,30
7,50	0,75	2,25	5,25	0,15	0,30

DETALHE "9"
(PEM) SETA INDICATIVA DE POSICIONAMENTO
"SIGA EM FRENTE OU VIRE À ESQUERDA"
RESINA ACRÍLICA EMULSIONADA EM ÁGUA
(PROCESSO MANUAL)
BRANCA
ESC.: 1:50

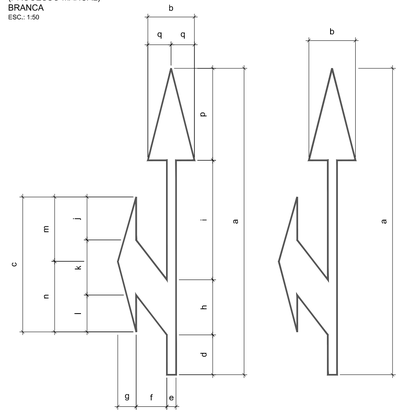

DIMENSÕES (m)																	
a	b	c	d	e	f	g	h	i	j	k	l	m	n	o	p	q
5,00	1,25	2,20	0,65	0,15	0,50	0,30	0,90	1,95	0,70	0,90	0,60	1,05	1,15	0,70	1,50	0,38
7,50	1,25	3,30	0,98	0,15	0,50	0,30	1,35	2,92	1,05	1,35	0,90	1,58	1,72	1,05	2,25	0,38

DETALHE "8"
(PEM) SETA INDICATIVA DE POSICIONAMENTO
"SIGA EM FRENTE OU VIRE À DIREITA"
RESINA ACRÍLICA EMULSIONADA EM ÁGUA
(PROCESSO MANUAL)
BRANCA
ESC.: 1:50

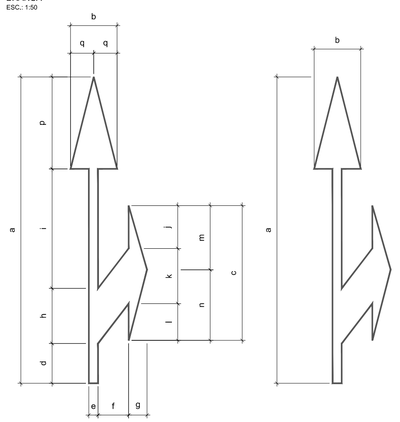



DIMENSÕES (m)																	
a	b	c	d	e	f	g	h	i	j	k	l	m	n	o	p	q
5,00	1,25	2,20	0,65	0,15	0,50	0,30	0,90	1,95	0,70	0,90	0,60	1,05	1,15	0,70	1,50	0,38
7,50	1,25	3,30	0,98	0,15	0,50	0,30	1,35	2,92	1,05	1,35	0,90	1,58	1,72	1,05	2,25	0,38

DETALHE "23"
LEGENDA "PARE"
RESINA ACRÍLICA EMULSIONADA EM ÁGUA
(PROCESSO MANUAL)
BRANCA
ESC.: 1:50



DETALHE DE TACHA AMARELO
TACHA REFLETIVA BIDIRECIONAL COM PINO DE FIXAÇÃO
S/ ESCALA
(MEDIDAS EM MILÍMETROS)

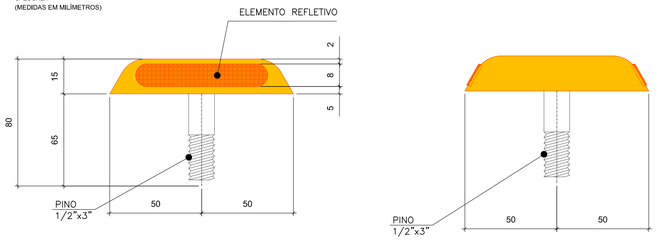

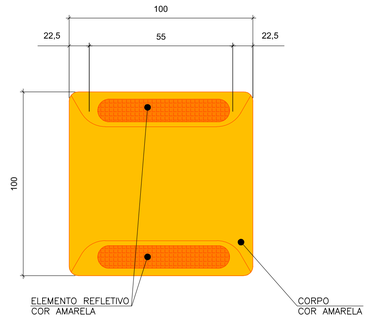

DETALHE "27"
(LRE) LINHA DE RETENÇÃO
RESINA ACRÍLICA EMULSIONADA EM ÁGUA
(PROCESSO MANUAL)
BRANCA
ESC.: 1:50



VERSÃO	DATA	DES.	VER.	APR.	DESCRIÇÃO
02	06/2025	F.R.	D.N.	D.N.	REVISÃO GERAL
01	05/2025	F.R.	D.N.	D.N.	REVISÃO GERAL
00	03/2025	F.R.	D.N.	D.N.	EMISSÃO INICIAL

RESPONSÁVEIS TÉCNICOS:

RESPONSÁVEL PELO PROJETO:
Eng. Dário do Nascimento
CREA: 5069979311

CONTRATADA:
Serviços Técnicos Especializados Eireli - EPP
End.: Avenida das Nações Unidas, 12.399 - 31A
Brooklin Paulista - São Paulo - SP
Fone +55 11 5507-5050
E-mail: contato@setee.com.br

CLIENTE: PREFEITURA MUNICIPAL DE LOUVEIRA		ESCALA: 1:50	DATA: 06/2025
OBJETO: PROJETO DE INFRAESTRUTURA - BAIRRO MONTERREY		VERSÃO: 02	FORMATO: A1
ENDEREÇO: BAIRRO MONTERREY, MUNICÍPIO DE LOUVEIRA-SP		DISCIPLINA: SIN	FOLHA nº: 13 /15
DESCRIÇÃO: SINALIZAÇÃO			

DETALHES DE SINALIZAÇÃO HORIZONTAL

ARQUIVO:
7_005_43_02_PE_SIN_V02-13.dwg

FORMATO DA FOLHA: A1
Este desenho é propriedade intelectual dos seus autores, não podendo, sem prévia autorização ser reproduzido ou usado para qualquer outro fim a não ser o aqui indicado

PLACAS DE REGULAMENTAÇÃO - COLOCAR:




R-1
(Ø=0,65)



R-28
(Ø=1,20)



R-25d
(Ø=0,80)

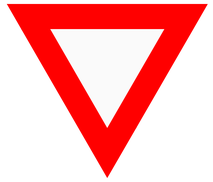

R-2
(Ø=0,80)



A-8
(L=0,80)

PLACAS DE ADVERTÊNCIA - COLOCAR:



A-32a
(L=0,80)



A-45
(L=0,80)



A-1a
(L=0,80)




A-1b
(L=0,80)

PLACA INDICATIVA - COLOCAR:




MP-1
(0,30x0,90)


DETALHE DE POSICIONAMENTO
VIA URBANA
POSTE SIMPLES
S/ ESCALA

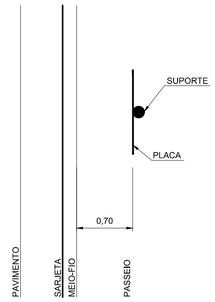


DETALHE DE POSICIONAMENTO
POSTE SIMPLES
S/ ESCALA

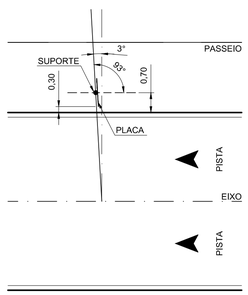


DETALHE DE POSICIONAMENTO
POSTE SIMPLES
(SEÇÃO COM CICLOVIA)
S/ ESCALA

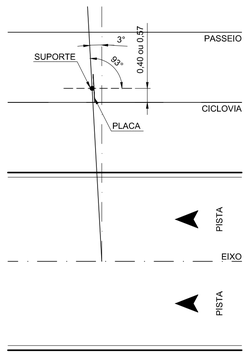


DETALHE DE POSICIONAMENTO
POSTE DUPLO
S/ ESCALA

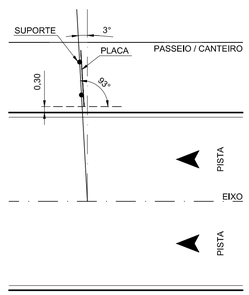

DETALHE DE POSICIONAMENTO
BRAÇO PROJETADO SIMPLES
S/ ESCALA

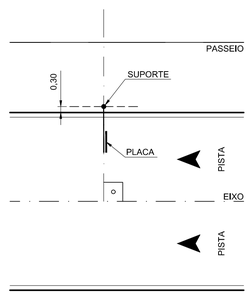

DETALHE DE POSICIONAMENTO
BRAÇO PROJETADO SIMPLES
(SEÇÃO COM CICLOVIA)
S/ ESCALA

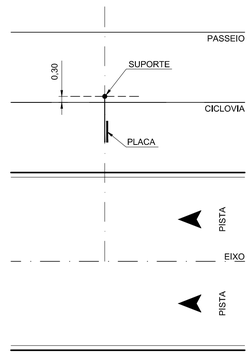

NOTAS:

1. COTAS, MEDIDAS E DIMENSÕES EM MILÍMETROS, EXCETO INDICAÇÃO CONTRÁRIA;
2. O PROJETO FOI ELABORADO DE ACORDO COM AS NORMAS E RECOMENDAÇÕES DO "CTB" (CÓDIGO DE TRÂNSITO BRASILEIRO), RESOLUÇÕES DO "CONTRAN" (CONSELHO NACIONAL DE TRÂNSITO) E DO "DENATRAN" (DEPARTAMENTO NACIONAL DE TRÂNSITO).

VERSÃO	DATA	DES.	VER.	APR.	DESCRIÇÃO
02	06/2025	F.R.	D.N.	D.N.	REVISÃO GERAL
01	05/2025	F.R.	D.N.	D.N.	REVISÃO GERAL
00	03/2025	F.R.	D.N.	D.N.	EMISSÃO INICIAL

RESPONSÁVEIS TÉCNICOS:

RESPONSÁVEL PELO PROJETO
Eng. Dário do Nascimento
CREA: 5069979311

CONTRATADA:

Serviços Técnicos Especializados Eireli - EPP

End.: Avenida das Nações Unidas, 12.399 - 31A
Brooklin Paulista - São Paulo - SP


Fone +55 11 5507-5050
E-mail: contato@setee.com.br

CLIENTE: PREFEITURA MUNICIPAL DE LOUVEIRA		ESCALA: 1:1500	DATA: 06/2025
OBJETO: PROJETO DE INFRAESTRUTURA - BAIRRO MONTERREY		VERSÃO: 02	FORMATO: A1
ENDEREÇO: BAIRRO MONTERREY, MUNICÍPIO DE LOUVEIRA-SP		DISCIPLINA: SIN	FOLHA nº: 14 /15
DESCRIÇÃO: SINALIZAÇÃO			


DETALHES DE SINALIZAÇÃO VERTICAL

ARQUIVO:
7_005_43_02_PE_SIN_V02-14.dwg


FORMATO DA FOLHA: A1
Este desenho é propriedade intellectual dos seus autores, não podendo, sem prévia autorização ser reproduzido ou usado para qualquer outro fim a não ser o aqui indicado

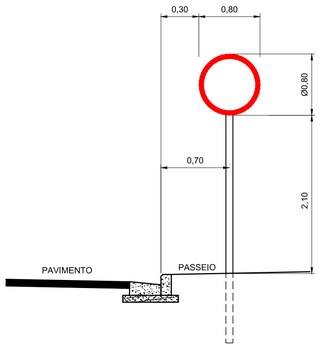


POSTE SIMPLES
REGULAMENTAÇÃO
S/ ESCALA

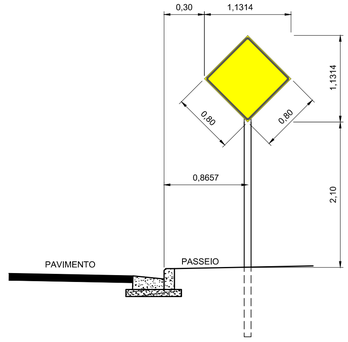


POSTE SIMPLES
ADVERTÊNCIA
S/ ESCALA

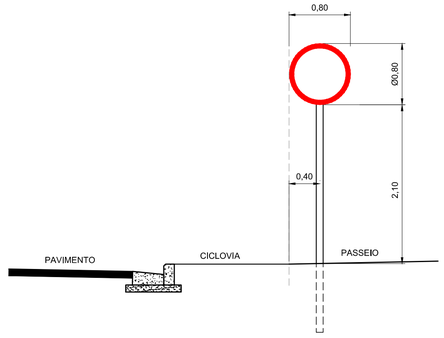


POSTE SIMPLES
REGULAMENTAÇÃO
(SEÇÃO COM CICLOVIA)
S/ ESCALA

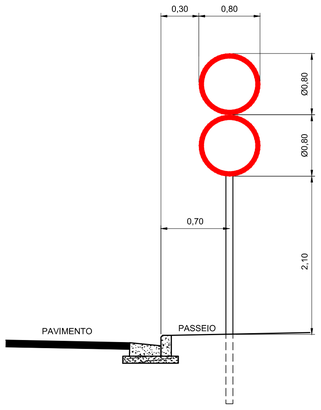


POSTE SIMPLES
REGULAMENTAÇÃO C/ 2 PLACAS
S/ ESCALA

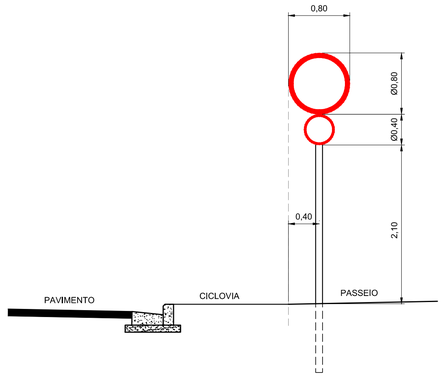


POSTE SIMPLES
REGULAMENTAÇÃO C/ 2 PLACAS
(SEÇÃO COM CICLOVIA)
S/ ESCALA

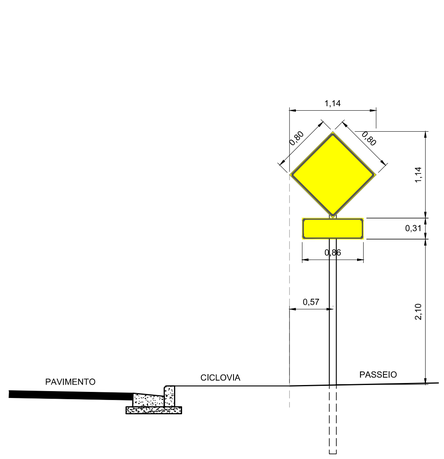

POSTE SIMPLES
ADVERTÊNCIA + PLACA ADICIONAL
(SEÇÃO COM CICLOVIA)
S/ ESCALA

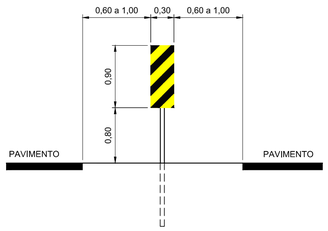

MARCADOR DE PERIGO (MP-3)
S/ ESCALA

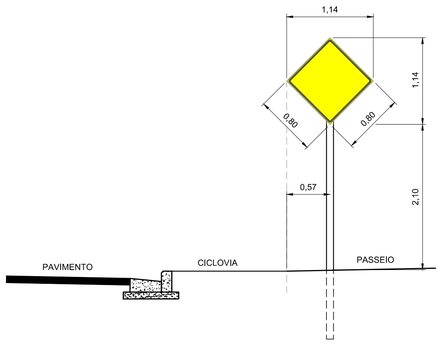

POSTE SIMPLES
ADVERTÊNCIA
(SEÇÃO COM CICLOVIA)
S/ ESCALA

NOTAS:

1. COTAS, MEDIDAS E DIMENSÕES EM MILÍMETROS, EXCETO INDICAÇÃO CONTRÁRIA;
2. O PROJETO FOI ELABORADO DE ACORDO COM AS NORMAS E RECOMENDAÇÕES DO "CTB" (CÓDIGO DE TRÂNSITO BRASILEIRO), RESOLUÇÕES DO "CONTRAN" (CONSELHO NACIONAL DE TRÂNSITO) E DO "DENATRAN" (DEPARTAMENTO NACIONAL DE TRÂNSITO).

VERSÃO	DATA	DES.	VER.	APR.	DESCRIÇÃO
02	06/2025	F.R.	D.N.	D.N.	REVISÃO GERAL
01	05/2025	F.R.	D.N.	D.N.	REVISÃO GERAL
00	03/2025	F.R.	D.N.	D.N.	EMISSÃO INICIAL

RESPONSÁVEIS TÉCNICOS:

RESPONSÁVEL PELO PROJETO
Eng. Dário do Nascimento
CREA: 5069979311

CONTRATADA:

Serviços Técnicos Especializados Eireli - EPP
End.: Avenida das Nações Unidas, 12.399 - 31A
Brooklin Paulista - São Paulo - SP
Fone +55 11 5507-5050
E-mail: contato@setee.com.br

CLIENTE: PREFEITURA MUNICIPAL DE LOUVEIRA		ESCALA: 1:1500	DATA: 06/2025
OBJETO: PROJETO DE INFRAESTRUTURA - BAIRRO MONTERREY		VERSÃO: 02	FORMATO: A1
ENDEREÇO: BAIRRO MONTERREY, MUNICÍPIO DE LOUVEIRA-SP		DISCIPLINA: SIN	FOLHA nº: 15 /15
DESCRIÇÃO: SINALIZAÇÃO			

DETALHES DE SINALIZAÇÃO VERTICAL

ARQUIVO
7_005_43_02_PE_SIN_V02-14.dwg

FORMATO DA FOLHA: A1
Este desenho é propriedade intelectual dos seus autores, não podendo, sem prévia autorização ser reproduzido ou usado para qualquer outro fim a não ser o aqui indicado

PROJETO EXECUTIVO

PROJETO DE INFRAESTRUTURA – BAIRRO MONTERREY

PROJETO DE SINALIZAÇÃO

Louveira-SP, 2025

06/2025
Versão: 02

PROJETO DE SINALIZAÇÃO

1. 7_005_43_02_PE_SIN_V02_01 – SINALIZAÇÃO – PLANTA GERAL DE SINALIZAÇÃO
2. 7_005_43_02_PE_SIN_V02_02 – SINALIZAÇÃO – PLANTA – RUA ALBATROZ
3. 7_005_43_02_PE_SIN_V02_03 – SINALIZAÇÃO – PLANTA – RUA ALBATROZ
4. 7_005_43_02_PE_SIN_V02_04 – SINALIZAÇÃO – PLANTA – RUA ZALUAR E RUA GARÇA
5. 7_005_43_02_PE_SIN_V02_05 – SINALIZAÇÃO – PLANTA – RUA GARÇA E RUA SING SING
6. 7_005_43_02_PE_SIN_V02_06 – SINALIZAÇÃO – PLANTA – RUA SING SING
7. 7_005_43_02_PE_SIN_V02_07 – SINALIZAÇÃO – PLANTA – RUA SING SING E RUA BOITATA
8. 7_005_43_02_PE_SIN_V02_08 – SINALIZAÇÃO – PLANTA – RUA BOITATA E AVENIDA ADIL
9. 7_005_43_02_PE_SIN_V02_09 – SINALIZAÇÃO – PLANTA – AVENIDA ADIL
10. 7_005_43_02_PE_SIN_V02_10 – SINALIZAÇÃO – PLANTA – AVENIDA ADIL
11. 7_005_43_02_PE_SIN_V02_11 – SINALIZAÇÃO – PLANTA – AVENIDA ADIL E RUA FLECHA DOURADA
12. 7_005_43_02_PE_SIN_V02_12 – SINALIZAÇÃO – PLANTA – RUA FLECHA DOURADA
13. 7_005_43_02_PE_SIN_V02_13 – SINALIZAÇÃO – DETALHES DE SINALIZAÇÃO HORIZONTAL
14. 7_005_43_02_PE_SIN_V02_14 – SINALIZAÇÃO – DETALHES DE SINALIZAÇÃO VERTICAL
15. 7_005_43_02_PE_SIN_V02_15 – SINALIZAÇÃO – DETALHES DE SINALIZAÇÃO VERTICAL

MEMORIAL DESCRITIVO – 23 FOLHAS

PROJETO EXECUTIVO

PROJETO DE INFRAESTRUTURA – BAIRRO MONTERREY

PROJETO DE SINALIZAÇÃO

Louveira-SP, 2025

06/2025
Versão: 02

SUMÁRIO

1. INTRODUÇÃO 4
2. OBJETIVO 4
3. PROJETO EXECUTIVO DE SINALIZAÇÃO 4
3.1. SINALIZAÇÃO HORIZONTAL 4
3.1.1. DEFINIÇÃO E FUNÇÃO 5
3.2. SINALIZAÇÃO VERTICAL 6
4. DEFINIÇÕES DE PROJETO 6
4.1. SINALIZAÇÃO HORIZONTAL 6
4.2. Sinalização Vertical 8
5. ESPECIFICAÇÃO TÉCNICA – SINALIZAÇÃO HORIZONTAL 8
5.1. PREPARAÇÃO DO PAVIMENTO 8
5.2. PRÉ MARCAÇÃO 8
5.3. PINTURA MANUAL 9
5.4. PINTURA COM MATERIAL TERMOPLÁSTICO 9
5.4.1. NORMAS 9
5.4.2. EQUIPAMENTOS 10
5.4.3. PREPARAÇÃO DO MATERIAL 11
5.4.4. ESPESSURA 12
5.4.5. GARANTIA ESPECÍFICA 12
5.4.6. RETROREFLETORIZAÇÃO 12
6. Especificação Técnica – Sinalização Vertical 12
6.1. Placas em Alumínio 12
6.1.1. Características Técnicas 13
6.1.2. Normas 13
6.1.3. Requisitos Gerais 14
6.1.4. Formatos e Cores 15
6.1.5. Instalação da Sinalização Vertical 15
6.1.5.1. Cinto em aço para fixação de placas de sinalização 16
6.1.5.2. Conjunto de Braquete, Fita e Selo para fixação de Placas de Sinalização 16

6.1.5.3. Conjunto de perfis metálicos e abraçadeiras para fixação de placas de sinalização 18
6.1.5.4. Coluna e braço para Sinalização Vertical 20