

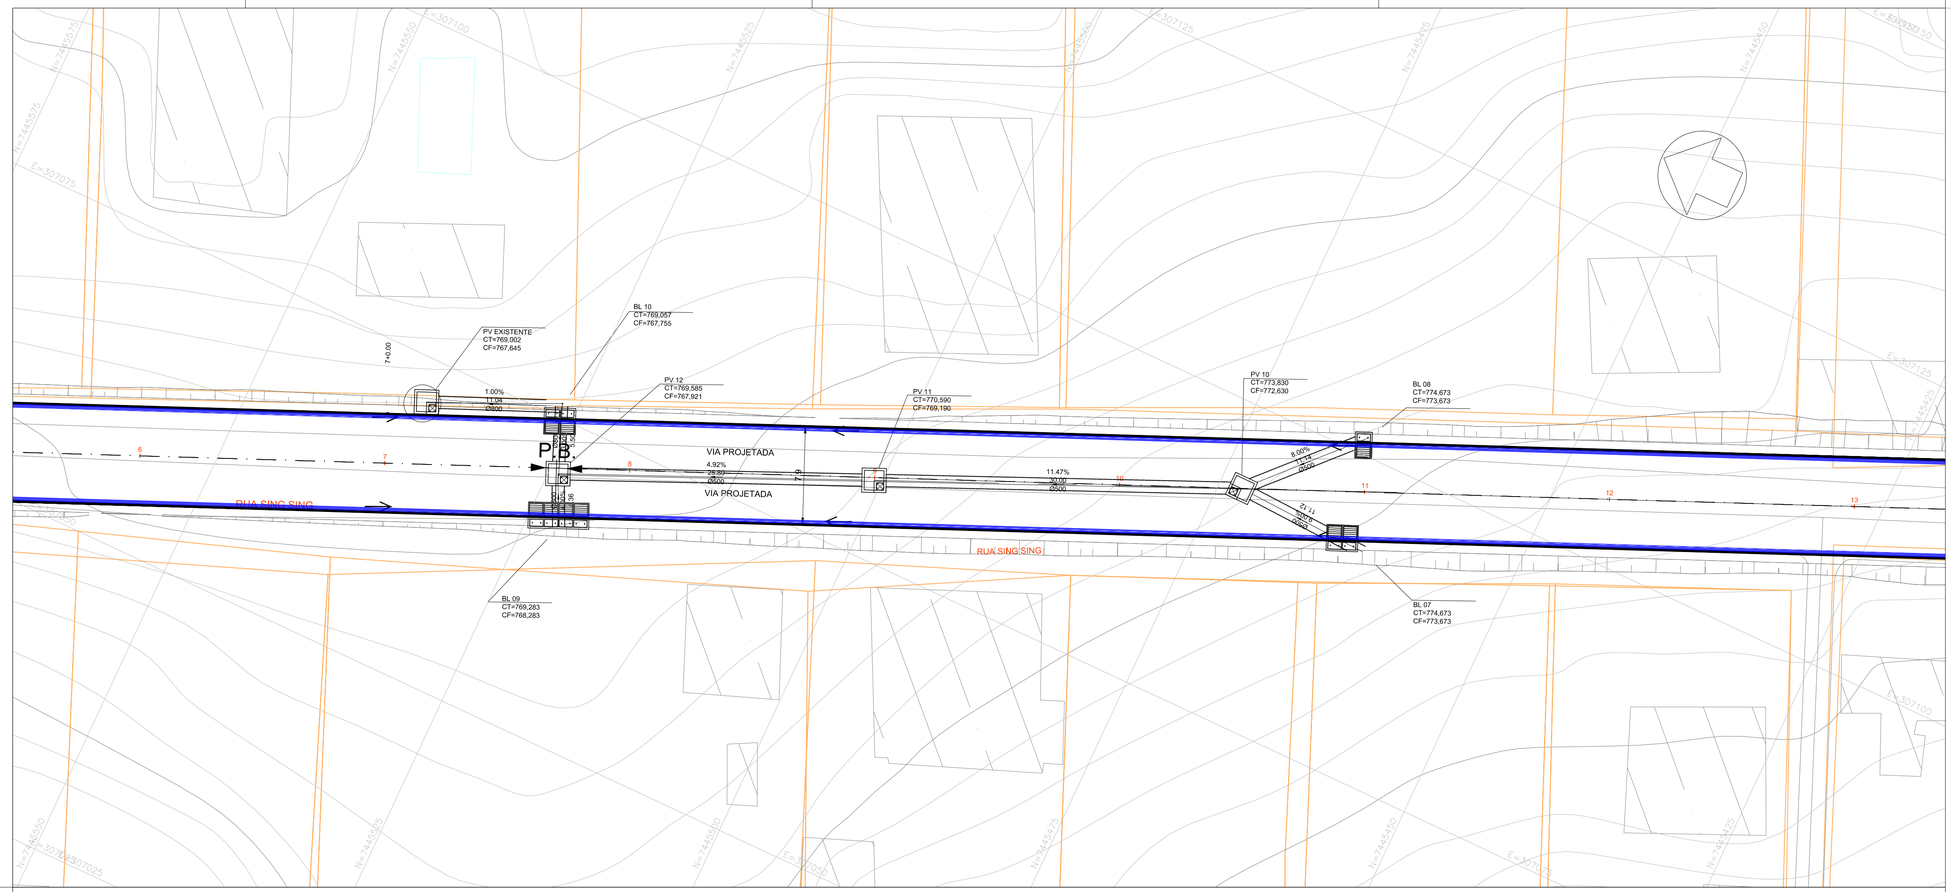


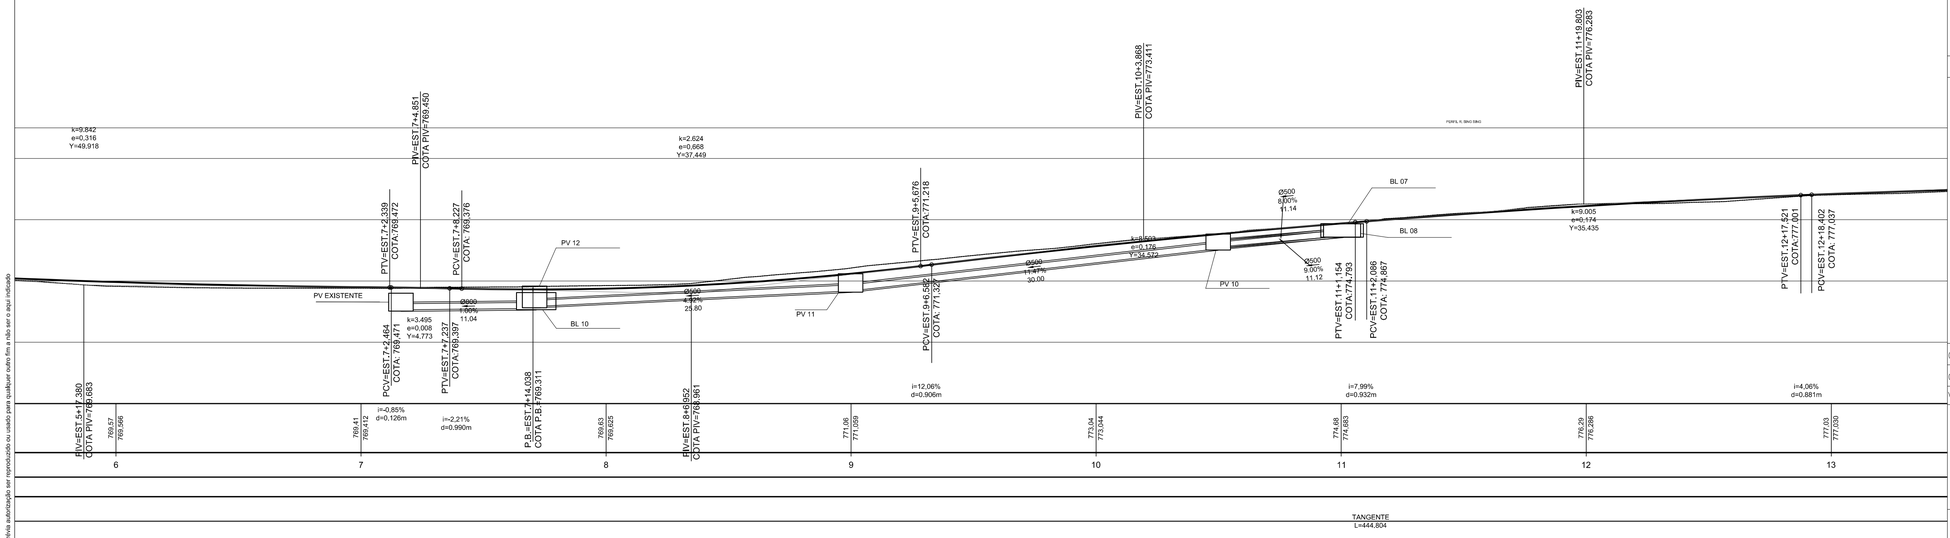

MAPA DE LOCALIZAÇÃO

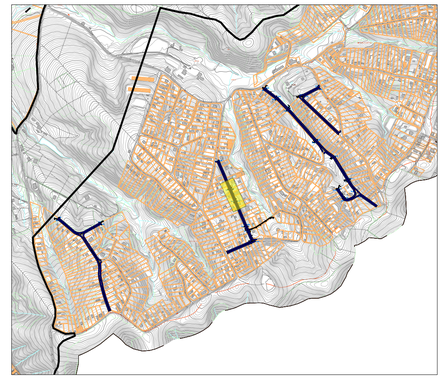

NOTAS

1 - MEDIDAS EM METROS.
2 - ESCALAS INDICADAS.
3 - PROJETO ELABORADO COM BASE EM LEVANTAMENTO TOPOGRÁFICO REALIZADO PELO CONTRATADO.
4 - OS MEIOS-FIOS DEVEM SER EXECUTADOS EM PEÇAS DE 1,00 DE COMPRIMENTO E SEREM REDUZIDOSPARA EXECUÇÃO DE SEGMENTOS EM CURVA.

LEGENDAS

- SARJETA
- HIDROGRAFIA
- TALUDE
- DISSIPADOR DE ENERGIA
- SENTIDO DO FLUXO
- POÇO DE VISITA
- TUBULAÇÃO PEAD
- BOCA DE LOBO CONJUGADA - SIMPLES
- BOCA DE LOBO CONJUGADA - DUPLA
- BOCA DE LOBO CONJUGADA - TRIPLA
- P.A. PONTO ALTO
- P.B. PONTO BAIXO

VERSÃO	DATA	DES.	VER.	APR.	DESCRIÇÃO
01	05/2025	F.R.	D.N.	D.N.	REVISÃO GERAL
00	03/2025	F.R.	D.N.	D.N.	EMISSÃO INICIAL

RESPONSÁVEIS TÉCNICOS:

RESPONSÁVEL PELO PROJETO:
Eng. Dário do Nascimento
CREA: 5069979311

CONTRATADA:
Serviços Técnicos Especializados Eireli - EPP
End.: Avenida das Nações Unidas, 12.399 - 31A
Brooklin Paulista - São Paulo - SP
Fone +55 11 5507-5050
E-mail: contato@setee.com.br

CLIENTE: PREFEITURA MUNICIPAL DE LOUVEIRA		ESCALA: 1:250	DATA: 05/2025
OBJETO: PROJETO DE INFRAESTRUTURA - BAIRRO MONTERREY		VERSÃO: 01	FORMATO: A1
ENDEREÇO: BAIRRO MONTERREY, MUNICÍPIO DE LOUVEIRA-SP		DISCIPLINA: DRE	FOLHA nº: 11 /39
DESCRIÇÃO: DRENAGEM			


PLANTA E PERFIL - RUA SING SING - REDE 02

ARQUIVO
7_005_43_02_PE_DRE_V02.dwg


FORMATO DA FOLHA: **A1**

Este desenho é propriedade intelectual dos seus autores, não podendo, sem prévia autorização por escrito,ser reproduzido ou usado para qualquer outro fim a não ser o aqui indicado

PERFIL SIN SING - REDE 02

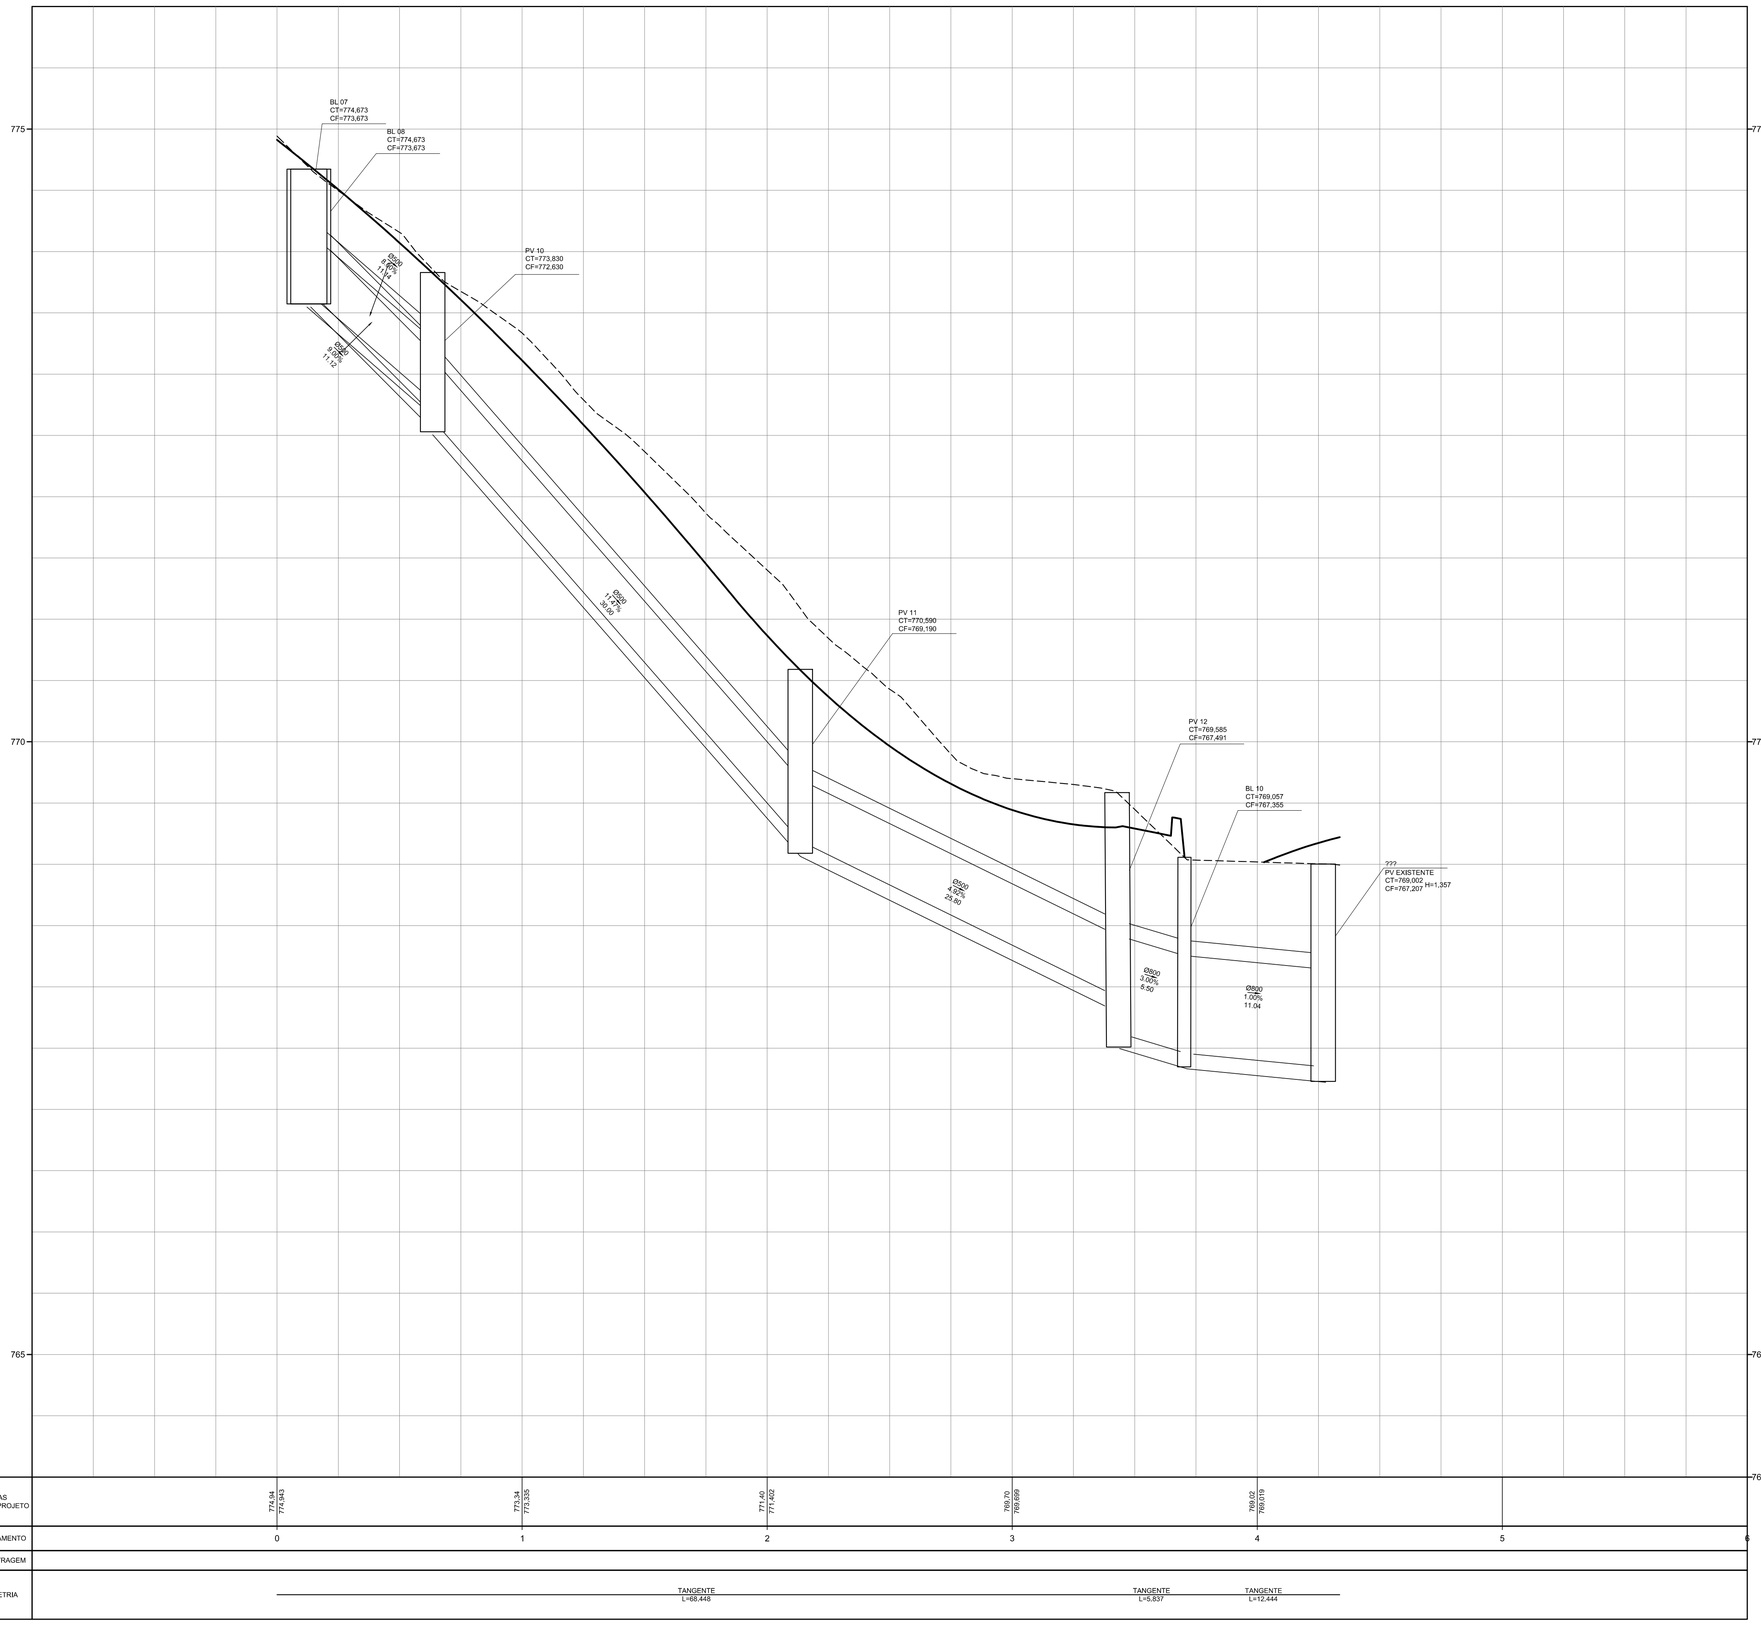

MAPA DE LOCALIZAÇÃO

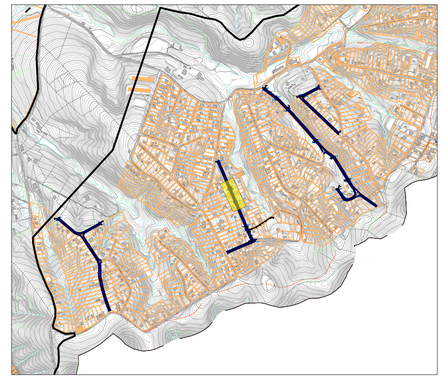

NOTAS

1 - MEDIDAS EM METROS.
2 - ESCALAS INDICADAS.
3 - PROJETO ELABORADO COM BASE EM LEVANTAMENTO TOPOGRÁFICO REALIZADO PELO CONTRATADO.
4 - OS MEIOS-FIOS DEVEM SER EXECUTADOS EM PEÇAS DE 1,00 DE COMPRIMENTO E SEREM REDUZIDOSPARA EXECUÇÃO DE SEGMENTOS EM CURVA.

LEGENDAS

- SARJETA
- HIDROGRAFIA
- TALUDE
- DISSIPADOR DE ENERGIA
- SENTIDO DO FLUXO
- POÇO DE VISITA
- TUBULAÇÃO PEAD
- BOCA DE LOBO CONJUGADA - SIMPLES
- BOCA DE LOBO CONJUGADA - DUPLA
- BOCA DE LOBO CONJUGADA - TRIPLA
- P.A. PONTO ALTO
- P.B. PONTO BAIXO

VERSÃO	DATA	DES.	VER.	APR.	DESCRIÇÃO
01	05/2025	F.R.	D.N.	D.N.	REVISÃO GERAL
00	03/2025	F.R.	D.N.	D.N.	EMISSÃO INICIAL

RESPONSAVEIS TÉCNICOS:

RESPONSAVEL PELO PROJETO
Eng. Dário do Nascimento
CREA: 5069979311

CONTRATADA:

Serviços Técnicos Especializados Eireli - EPP

End.: Avenida das Nações Unidas, 12.399 - 31A
Brooklin Paulista - São Paulo - SP

Fone +55 11 5507-5050
E-mail: contato@setee.com.br


CLIENTE: PREFEITURA MUNICIPAL DE LOUVEIRA		ESCALA: 1:250	DATA: 05/2025
OBJETO: PROJETO DE INFRAESTRUTURA - BAIRRO MONTERREY		VERSÃO: 01	FORMATO: A1
ENDEREÇO: BAIRRO MONTERREY, MUNICÍPIO DE LOUVEIRA-SP		DISCIPLINA: DRE	FOLHA nº: 12 /39
DESCRIÇÃO: DRENAGEM			


PERFIL REDE 02 DE DRENAGEM - RUA SING SING

ARQUIVO
7_005_43_02_PE_DRE_V02.dwg


FORMATO DA FOLHA: **A1**

Este desenho é propriedade intellectual dos seus autores, não podendo, sem prévia autorização ser reproduzido ou usado para qualquer outro fim a não ser o aqui indicado

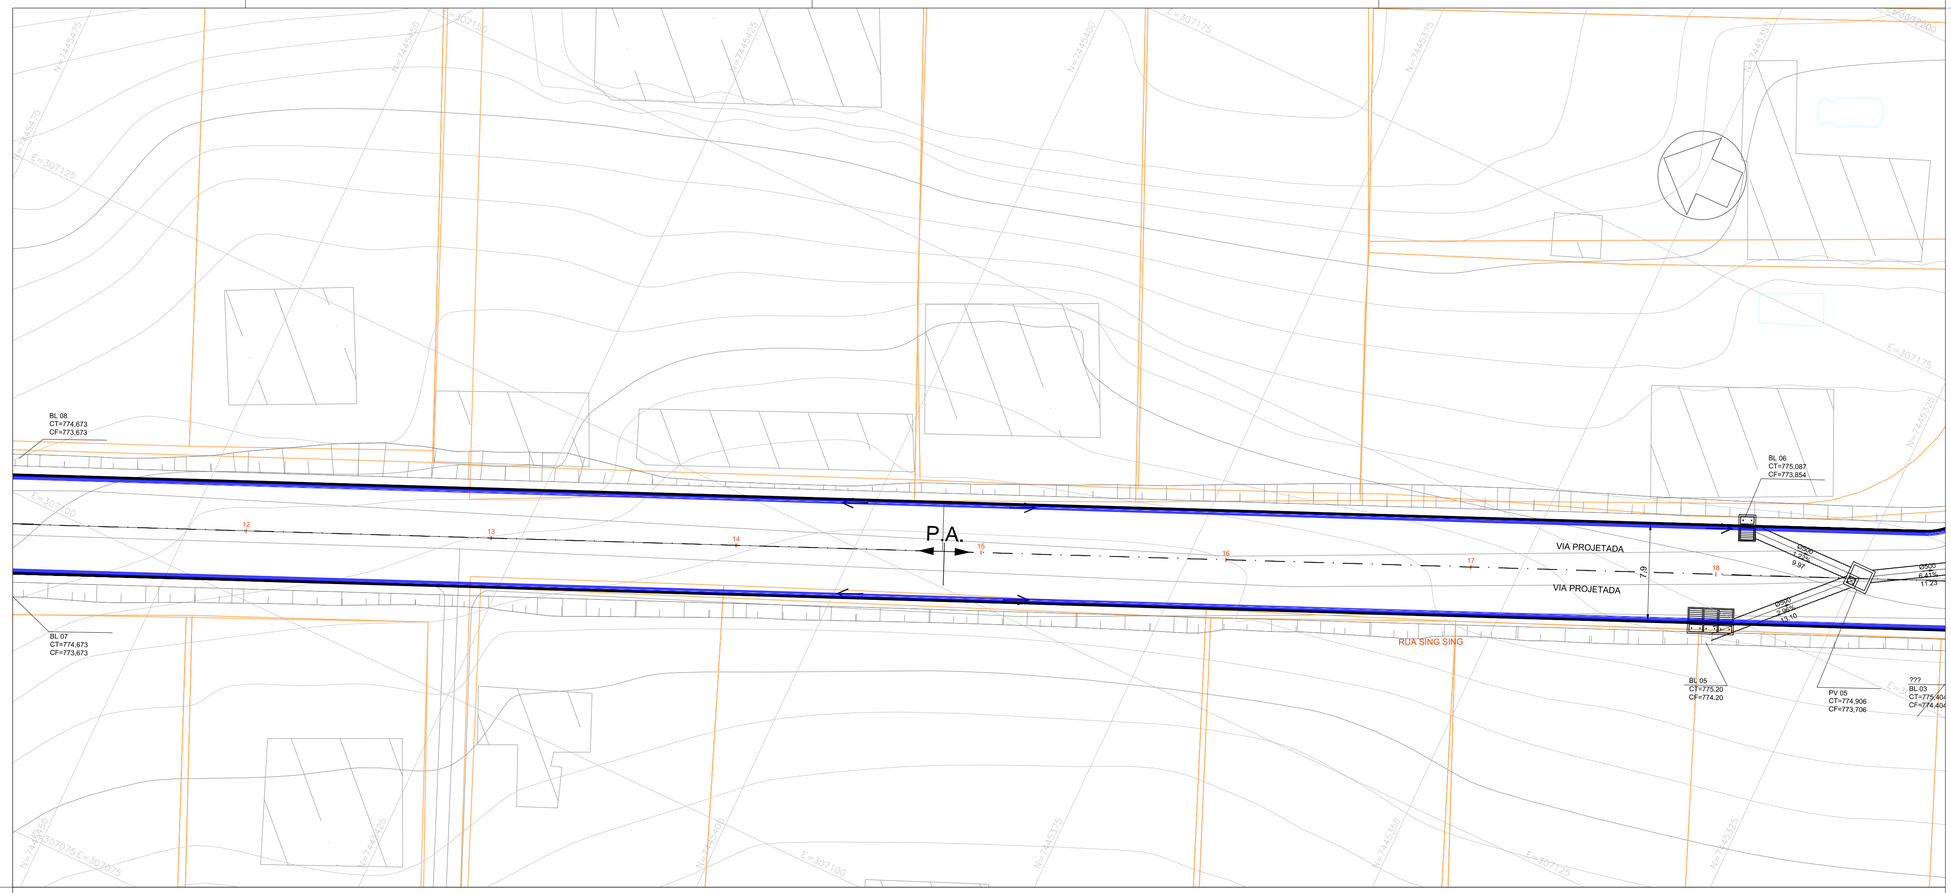

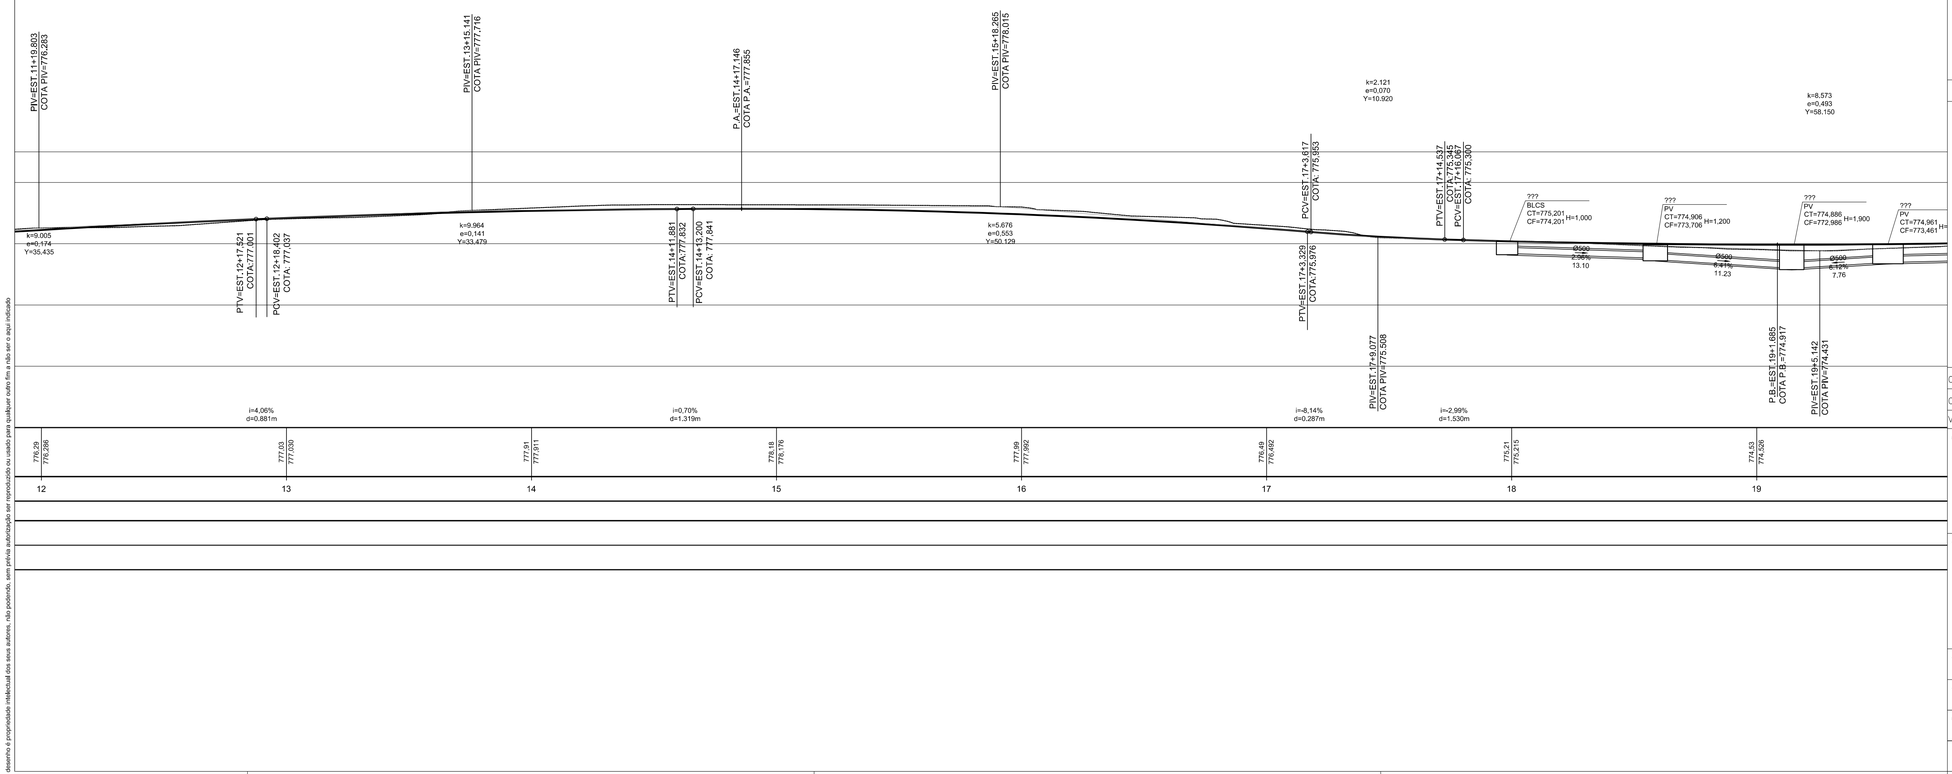

MAPA DE LOCALIZAÇÃO

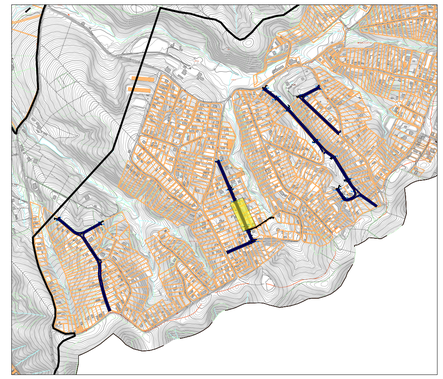

NOTAS

1 - MEDIDAS EM METROS.
2 - ESCALAS INDICADAS.
3 - PROJETO ELABORADO COM BASE EM LEVANTAMENTO TOPOGRÁFICO REALIZADO PELO CONTRATADO.
4 - OS MEIOS-FIOS DEVEM SER EXECUTADOS EM PEÇAS DE 1,00 DE COMPRIMENTO E SEREM REDUZIDOSPARA EXECUÇÃO DE SEGMENTOS EM CURVA.

LEGENDAS

- SARJETA
- HIDROGRAFIA
- TALUDE
- DISSIPADOR DE ENERGIA
- SENTIDO DO FLUXO
- POÇO DE VISITA
- TUBULAÇÃO PEAD
- BOCA DE LOBO CONJUGADA - SIMPLES
- BOCA DE LOBO CONJUGADA - DUPLA
- BOCA DE LOBO CONJUGADA - TRIPLA
- P.A. PONTO ALTO
- P.B. PONTO BAIXO

VERSÃO	DATA	DES.	VER.	APR.	DESCRIÇÃO
01	05/2025	F.R.	D.N.	D.N.	REVISÃO GERAL
00	03/2025	F.R.	D.N.	D.N.	EMISSÃO INICIAL

RESPONSÁVEIS TÉCNICOS:

RESPONSÁVEL PELO PROJETO
Eng. Dário do Nascimento
CREA: 5069979311

CONTRATADA:

Serviços Técnicos Especializados Eireli - EPP

End.: Avenida das Nações Unidas, 12.399 - 31A
Brooklin Paulista - São Paulo - SP

Fone +55 11 5507-5050
E-mail: contato@setee.com.br

CLIENTE: PREFEITURA MUNICIPAL DE LOUVEIRA	ESCALA: 1:250	DATA: 05/2025	
OBJETO: PROJETO DE INFRAESTRUTURA - BAIRRO MONTERREY	VERSÃO: 01	FORMATO: A1	
ENDEREÇO: BAIRRO MONTERREY, MUNICÍPIO DE LOUVEIRA-SP	DISCIPLINA: DRE	FOLHA Nº: 13 /39	


DESCRIÇÃO: DRENAGEM


PLANTA E PERFIL - RUA SING SING - REDE 01

ARQUIVO
7_005_43_02_PE_DRE_V02.dwg


FORMATO DA FOLHA: **A1**

Este desenho é propriedade intelectual dos seus autores, não podendo, sem prévia autorização ser reproduzidos ou usado para qualquer outro fim a não ser o aqui indicado

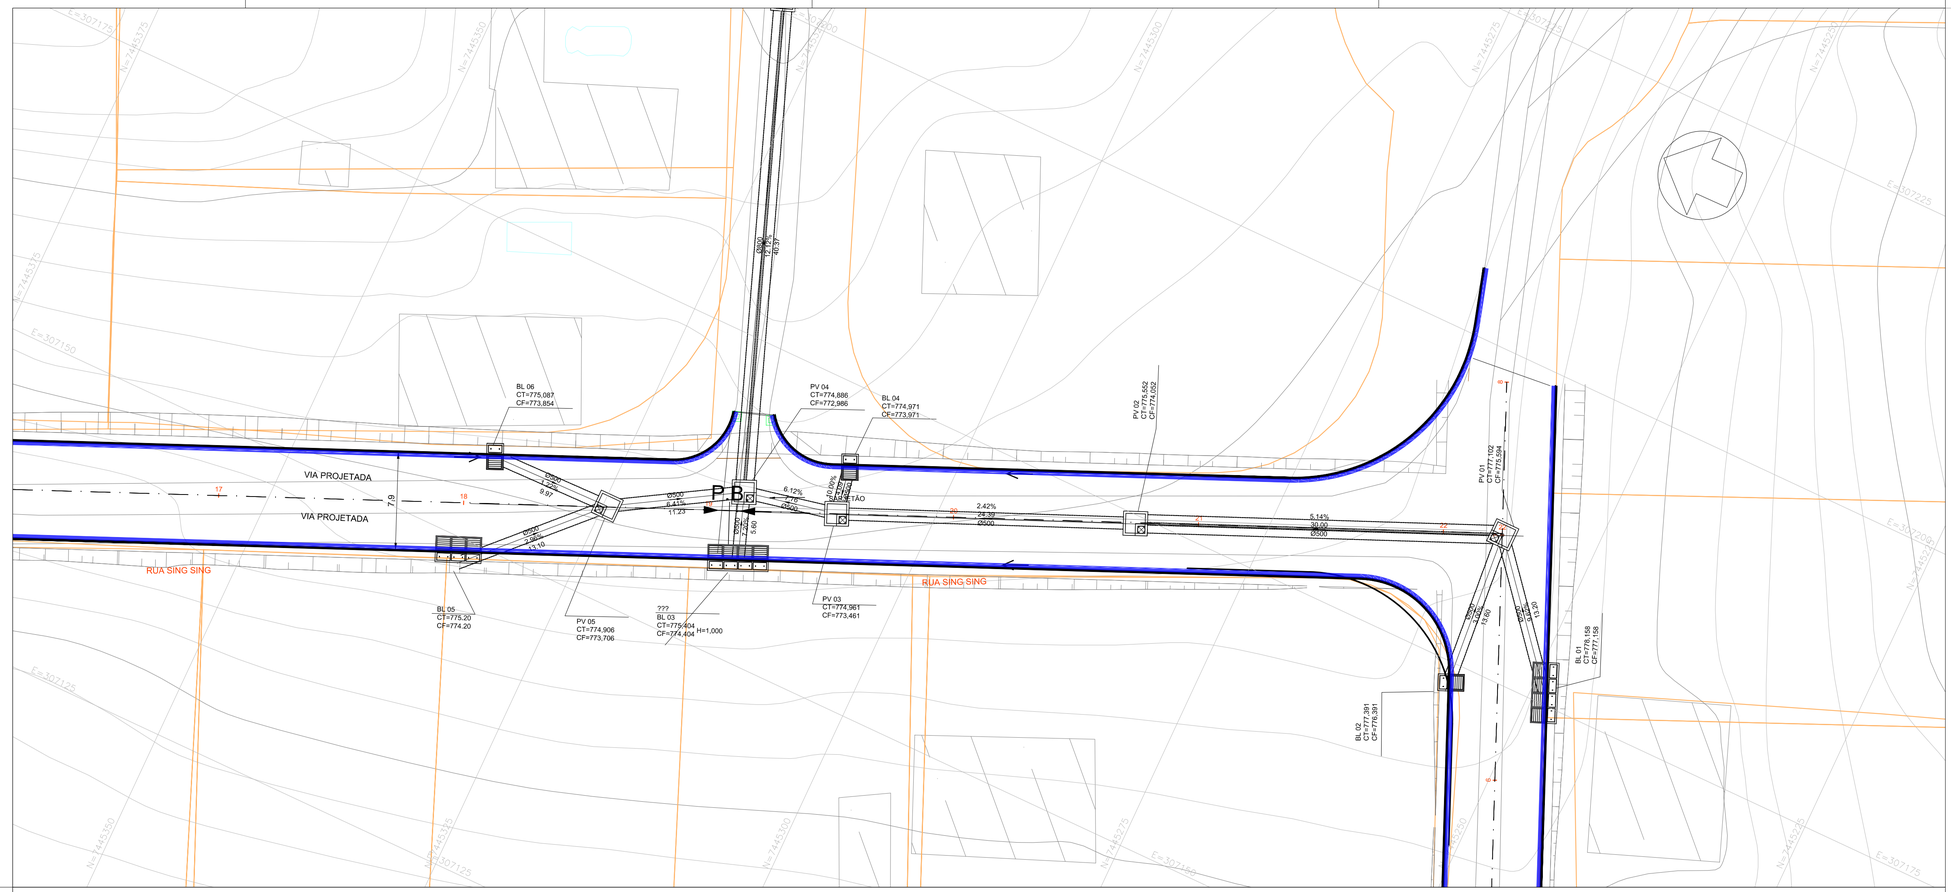


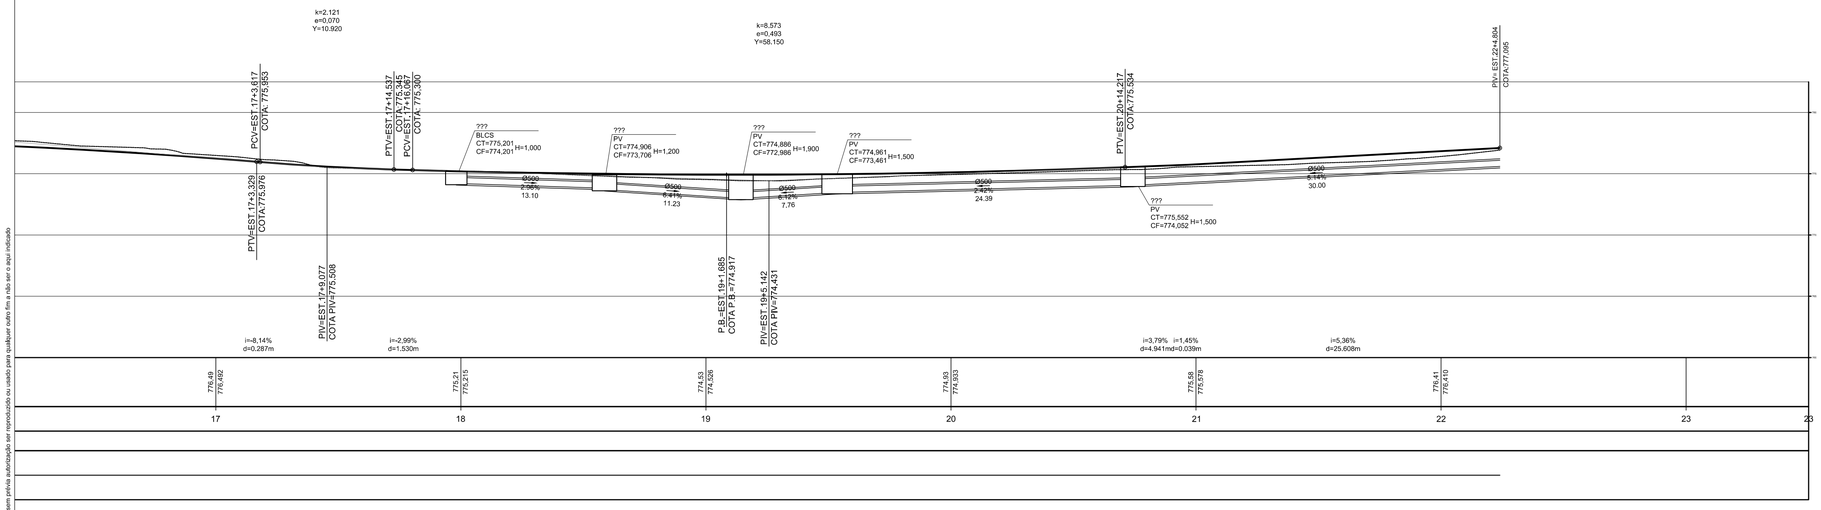

MAPA DE LOCALIZAÇÃO

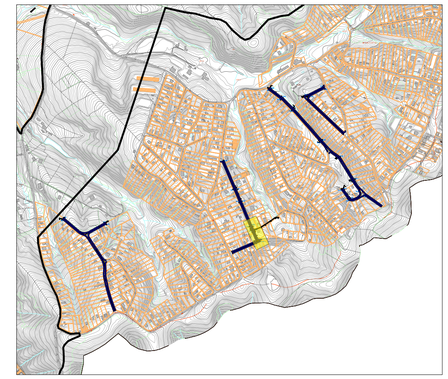

DETALHE DO SARJETÃO
ESCALA 1:10

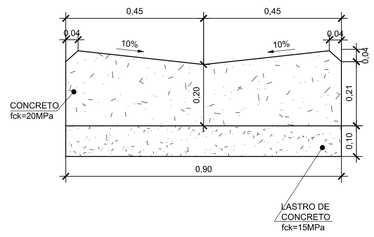

NOTAS

1 - MEDIDAS EM METROS.
2 - ESCALAS INDICADAS.
3 - PROJETO ELABORADO COM BASE EM LEVANTAMENTO TOPOGRÁFICO REALIZADO PELO CONTRATADO.
4 - OS MEIOS-FIOS DEVEM SER EXECUTADOS EM PEÇAS DE 1,00 DE COMPRIMENTO E SEREM REDUZIDOSPARA EXECUÇÃO DE SEGMENTOS EM CURVA.

LEGENDAS

- SARJETA
- HIDROGRAFIA
- TALUDE
- DISSIPADOR DE ENERGIA
- SENTIDO DO FLUXO
- POÇO DE VISITA
- TUBULAÇÃO PEAD
- BOCA DE LOBO CONJUGADA - SIMPLES
- BOCA DE LOBO CONJUGADA - DUPLA
- BOCA DE LOBO CONJUGADA - TRIPLA
- P.A. PONTO ALTO
- P.B. PONTO BAIXO

VERSÃO	DATA	DES.	VER.	APR.	DESCRIÇÃO
01	05/2025	F.R.	D.N.	D.N.	REVISÃO GERAL
00	03/2025	F.R.	D.N.	D.N.	EMISSÃO INICIAL

RESPONSÁVEIS TÉCNICOS:

RESPONSÁVEL PELO PROJETO
Eng. Dário do Nascimento
CREA: 5069979311

CONTRATADA:

Serviços Técnicos Especializados Eireli - EPP

End.: Avenida das Nações Unidas, 12.399 - 31A
Brooklin Paulista - São Paulo - SP

Fone +55 11 5507-5050
E-mail: contato@setee.com.br

CLIENTE: PREFEITURA MUNICIPAL DE LOUVEIRA		ESCALA: 1:250	DATA: 05/2025
OBJETO: PROJETO DE INFRAESTRUTURA - BAIRRO MONTERREY		VERSÃO: 01	FORMATO: A1
ENDEREÇO: BAIRRO MONTERREY, MUNICÍPIO DE LOUVEIRA-SP		DISCIPLINA: DRE	FOLHA nº: 14 /39
DESCRIÇÃO: DRENAGEM			

PLANTA E PERFIL - RUA SING SING - REDE 01


ARQUIVO
7_005_43_02_PE_DRE_V02.dwg

FORMATO DA FOLHA: **A1**


Este desenho é propriedade intelectual dos seus autores, não podendo, sem prévia autorização por escrito ser reproduzido ou usado para qualquer outro fim a não ser o aqui indicado



MAPA DE LOCALIZAÇÃO

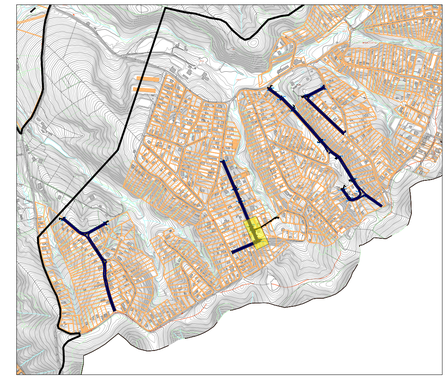

DETALHE DO SARJETÃO
ESCALA 1:10

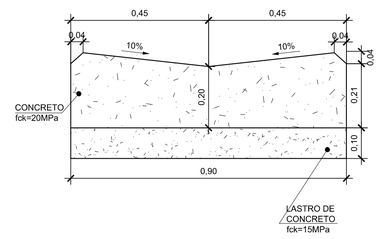

NOTAS

1 - MEDIDAS EM METROS.
2 - ESCALAS INDICADAS.
3 - PROJETO ELABORADO COM BASE EM LEVANTAMENTO TOPOGRÁFICO REALIZADO PELO CONTRATADO.
4 - OS MEIOS-FIOS DEVEM SER EXECUTADOS EM PEÇAS DE 1,00 DE COMPRIMENTO E SEREM REDUZIDOSPARA EXECUÇÃO DE SEGMENTOS EM CURVA.

LEGENDAS

- SARJETA
- HIDROGRAFIA
- TALUDE
- DISSIPADOR DE ENERGIA
- SENTIDO DO FLUXO
- POÇO DE VISITA
- TUBULAÇÃO PEAD
- BOCA DE LOBO CONJUGADA - SIMPLES
- BOCA DE LOBO CONJUGADA - DUPLA
- BOCA DE LOBO CONJUGADA - TRIPLA
- P.A. PONTO ALTO
- P.B. PONTO BAIXO

VERSÃO	DATA	DES.	VER.	APR.	DESCRIÇÃO
01	05/2025	F.R.	D.N.	D.N.	REVISÃO GERAL
00	03/2025	F.R.	D.N.	D.N.	EMISSÃO INICIAL

RESPONSÁVEIS TÉCNICOS:

RESPONSÁVEL PELO PROJETO
Eng. Dário do Nascimento
CREA: 5069979311

CONTRATADA:

Serviços Técnicos Especializados Eireli - EPP

End.: Avenida das Nações Unidas, 12.399 - 31A
Brooklin Paulista - São Paulo - SP

Fone +55 11 5507-5050
E-mail: contato@setee.com.br

CLIENTE: PREFEITURA MUNICIPAL DE LOUVEIRA		ESCALA: 1:250	DATA: 05/2025
OBJETO: PROJETO DE INFRAESTRUTURA - BAIRRO MONTERREY		VERSÃO: 01	FORMATO: A1
ENDEREÇO: BAIRRO MONTERREY, MUNICÍPIO DE LOUVEIRA-SP		DISCIPLINA: DRE	FOLHA nº: 15 /39
DESCRIÇÃO: DRENAGEM			


PLANTA E PERFIL - RUA MANGUARI - REDE 01

ARQUIVO
7_005_43_02_PE_DRE_V02.dwg


FORMATO DA FOLHA: **A1**

Este desenho é propriedade intelectual dos seus autores, são proibidos, sem prévia autorização ser reproduzido ou usado para qualquer outro fim a não ser o aqui indicado



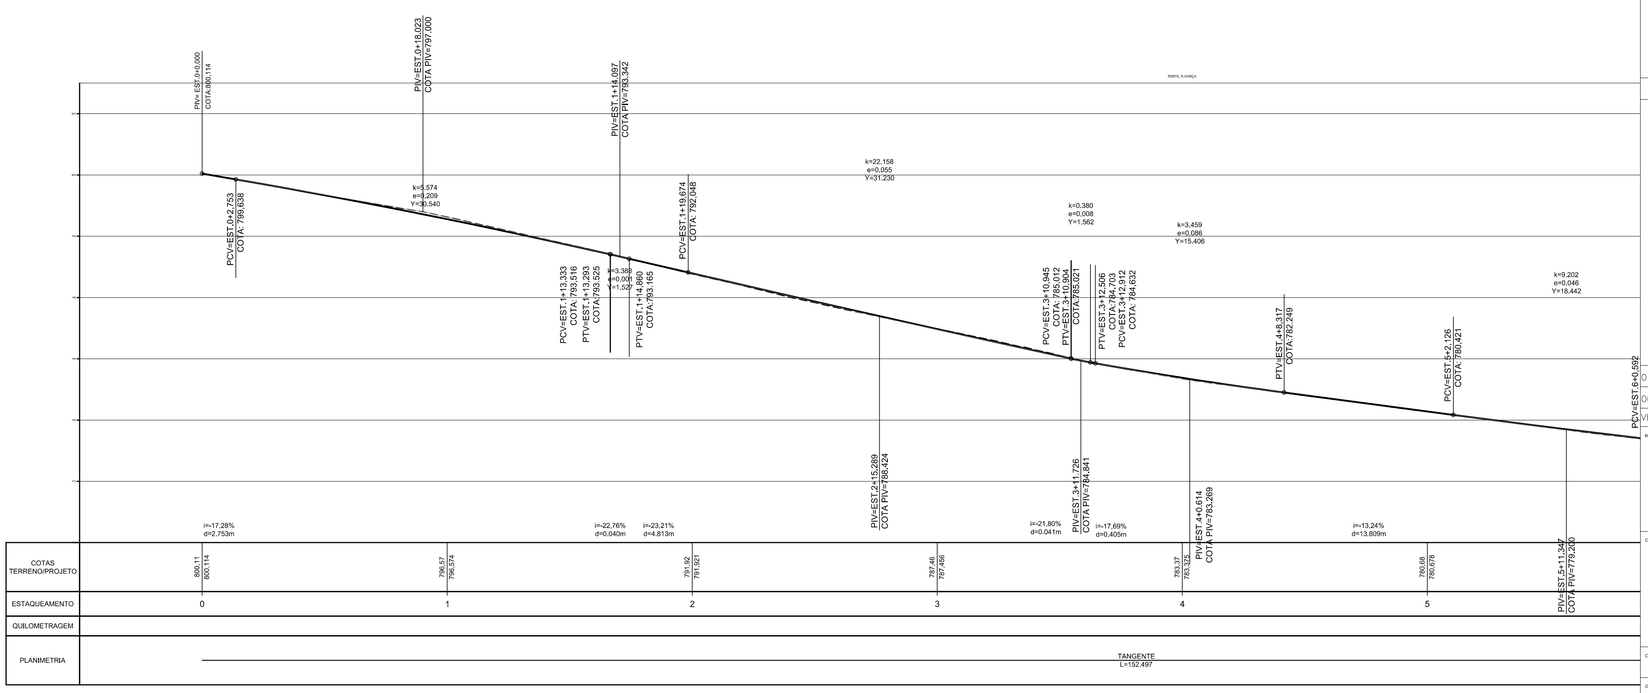

MAPA DE LOCALIZAÇÃO

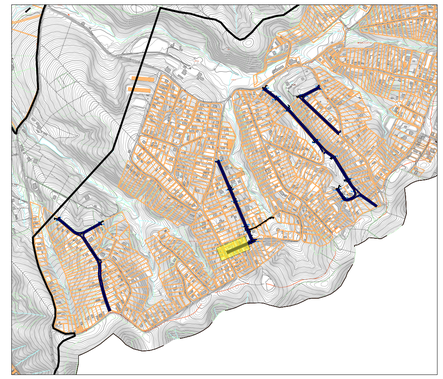

NOTAS

1 - MEDIDAS EM METROS.
2 - ESCALAS INDICADAS.
3 - PROJETO ELABORADO COM BASE EM LEVANTAMENTO TOPOGRÁFICO REALIZADO PELO CONTRATADO.
4 - OS MEIOS-FIOS DEVEM SER EXECUTADOS EM PEÇAS DE 1,00 DE COMPRIMENTO E SEREM REDUZIDOSPARA EXECUÇÃO DE SEGMENTOS EM CURVA.

LEGENDAS

- SARJETA
- HIDROGRAFIA
- TALUDE
- DISSIPADOR DE ENERGIA
- SENTIDO DO FLUXO
- POÇO DE VISITA
- TUBULAÇÃO PEAD
- BOCA DE LOBO CONJUGADA - SIMPLES
- BOCA DE LOBO CONJUGADA - DUPLA
- BOCA DE LOBO CONJUGADA - TRIPLA
- P.A. PONTO ALTO
- P.B. PONTO BAIXO

VERSÃO	DATA	DES.	VER.	APR.	DESCRIÇÃO
01	05/2025	F.R.	D.N.	D.N.	REVISÃO GERAL
00	03/2025	F.R.	D.N.	D.N.	EMISSÃO INICIAL

RESPONSAVEIS TECNICOS:

RESPONSAVEL PELO PROJETO
Eng. Dário do Nascimento
CREA: 5069979311


CONTRATADA:
Serviços Técnicos Especializados Eireli - EPP
End.: Avenida das Nações Unidas, 12.399 - 31A
Brooklin Paulista - São Paulo - SP
Fone +55 11 5507-5050
E-mail: contato@setee.com.br


CLIENTE:	PREFEITURA MUNICIPAL DE LOUVEIRA	ESCALA: 1:250	DATA: 05/2025
OBJETO:	PROJETO DE INFRAESTRUTURA - BAIRRO MONTERREY	VERSÃO: 01	FORMATO: A1
ENDEREÇO:	BAIRRO MONTERREY, MUNICÍPIO DE LOUVEIRA-SP	DISCIPLINA: DRE	FOLHA Nº: 16 /39
DESCRIÇÃO:	DRENAGEM		

PLANTA E PERFIL - RUA GARÇA


ARQUIVO
7_005_43_02_PE_DRE_V02.dwg

FORMATO DA FOLHA: A1
Este desenho é propriedade intelectual dos seus autores, não podendo, sem prévia autorização ser reproduzido ou usado para qualquer outro fim a não ser o aqui indicado

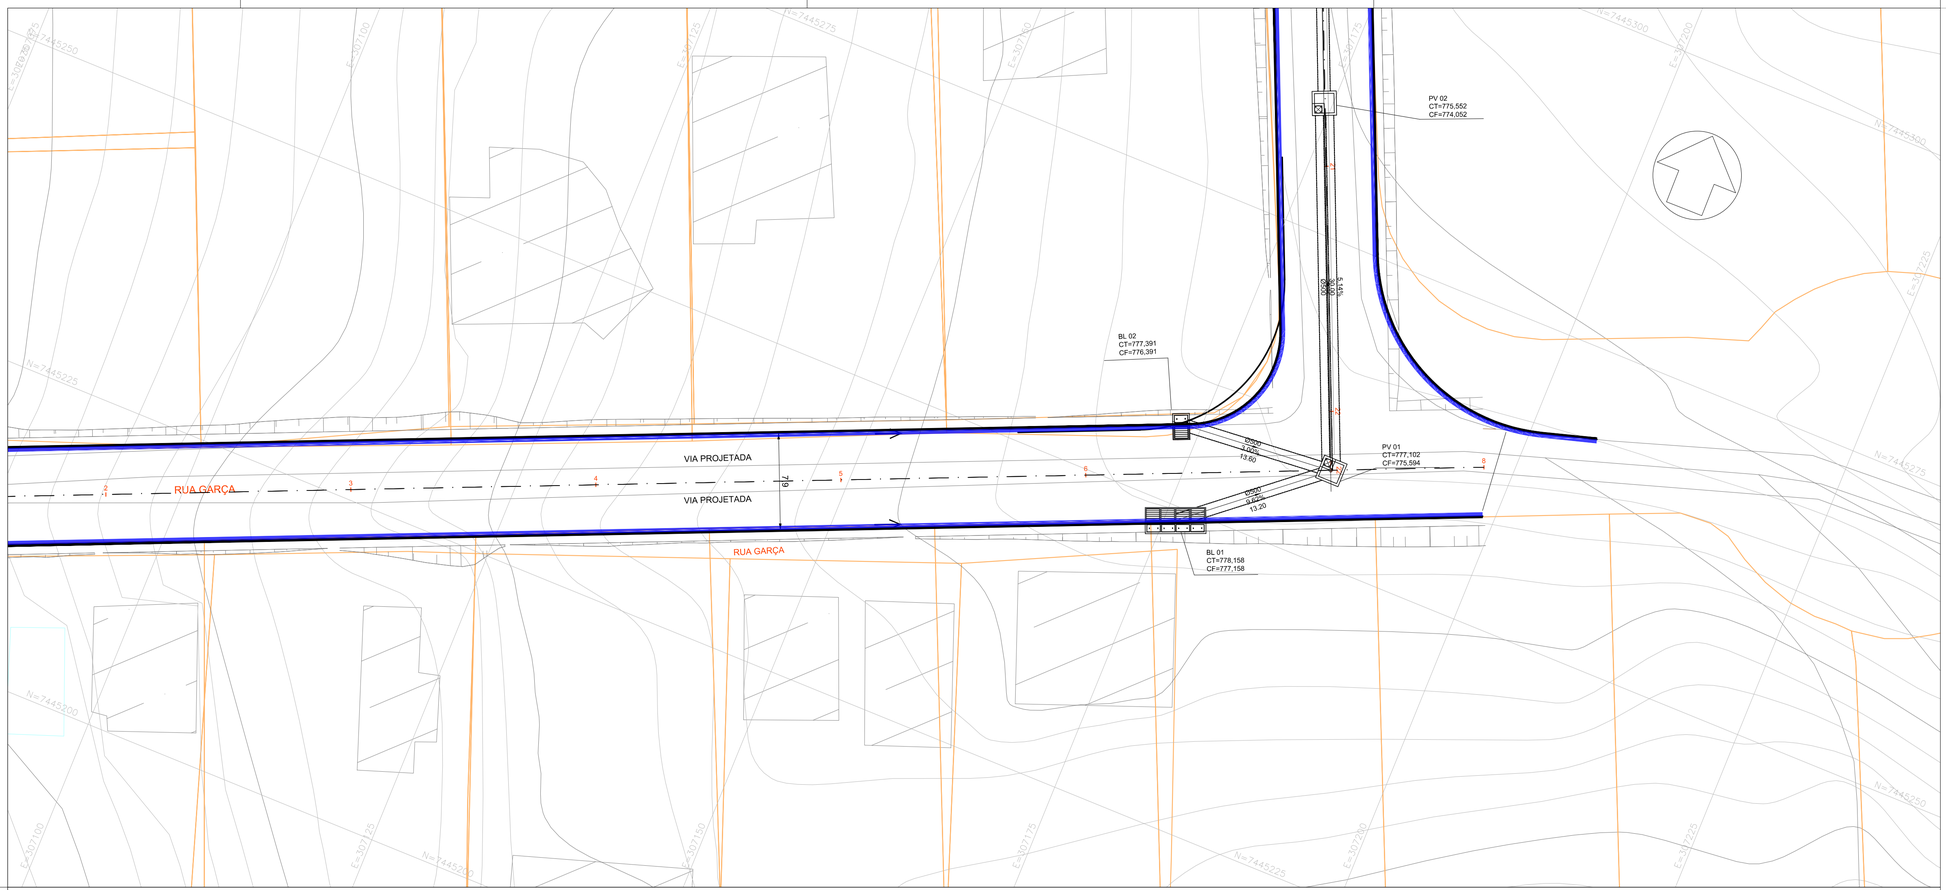

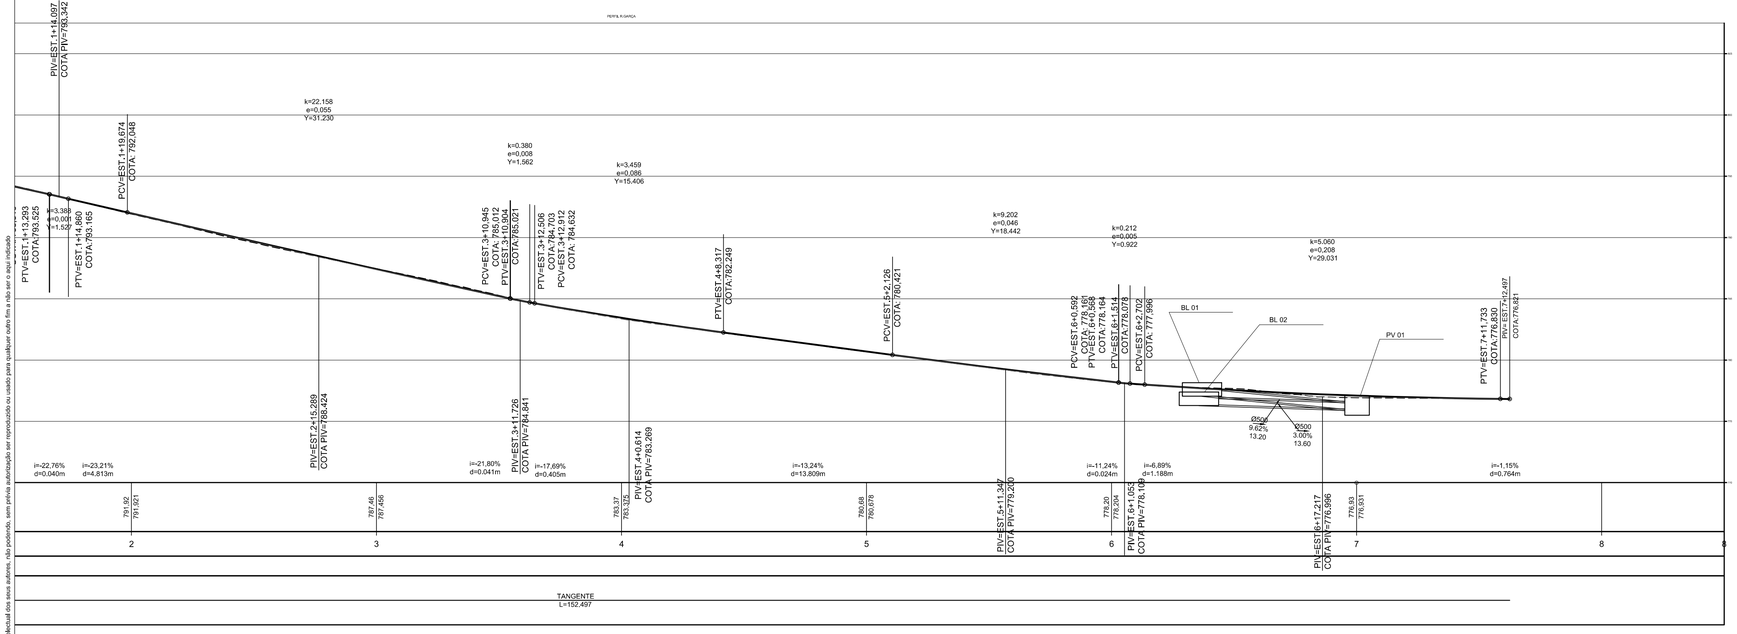

MAPA DE LOCALIZAÇÃO

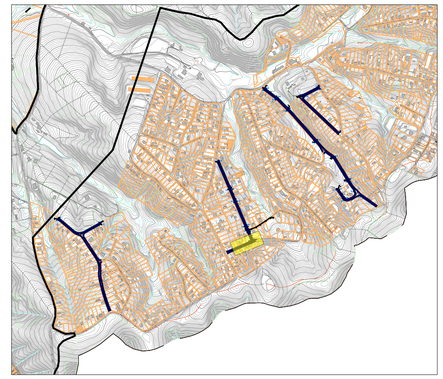

NOTAS

1 - MEDIDAS EM METROS.
2 - ESCALAS INDICADAS.
3 - PROJETO ELABORADO COM BASE EM LEVANTAMENTO TOPOGRÁFICO REALIZADO PELO CONTRATADO.
4 - OS MEIOS-FIOS DEVEM SER EXECUTADOS EM PEÇAS DE 1,00 DE COMPRIMENTO E SEREM REDUZIDOSPARA EXECUÇÃO DE SEGMENTOS EM CURVA.

LEGENDAS

- SARJETA
- HIDROGRAFIA
- TALUDE
- DISSIPADOR DE ENERGIA
- SENTIDO DO FLUXO
- POÇO DE VISITA
- TUBULAÇÃO PEAD
- BOCA DE LOBO CONJUGADA - SIMPLES
- BOCA DE LOBO CONJUGADA - DUPLA
- BOCA DE LOBO CONJUGADA - TRIPLA
- P.A. PONTO ALTO
- P.B. PONTO BAIXO

VERSÃO	DATA	DES.	VER.	APR.	DESCRIÇÃO
01	05/2025	F.R.	D.N.	D.N.	REVISÃO GERAL
00	03/2025	F.R.	D.N.	D.N.	EMISSÃO INICIAL

RESPONSÁVEIS TÉCNICOS:

RESPONSÁVEL PELO PROJETO
Eng. Dário do Nascimento
CREA: 5069979311

CONTRATADA:

Serviços Técnicos Especializados Eireli - EPP
End.: Avenida das Nações Unidas, 12.399 - 31A
Brooklin Paulista - São Paulo - SP
Fone +55 11 5507-5050
E-mail: contato@setee.com.br


CLIENTE: PREFEITURA MUNICIPAL DE LOUVEIRA	ESCALA: 1:250	DATA: 05/2025
OBJETO: PROJETO DE INFRAESTRUTURA - BAIRRO MONTERREY	VERSÃO: 01	FORMATO: A1
ENDEREÇO: BAIRRO MONTERREY, MUNICÍPIO DE LOUVEIRA-SP	DISCIPLINA: DRE	FOLHA nº: 17 /39
DESCRIÇÃO: DRENAGEM		

PLANTA E PERFIL - RUA GARÇA - REDE 01


ARQUIVO
7_005_43_02_PE_DRE_V02.dwg

FORMATO DA FOLHA: **A1**

Este desenho é propriedade intelectual dos seus autores, não podendo, sem prévia autorização ser reproduzido ou usado para qualquer outro fim a não ser o seu indicado

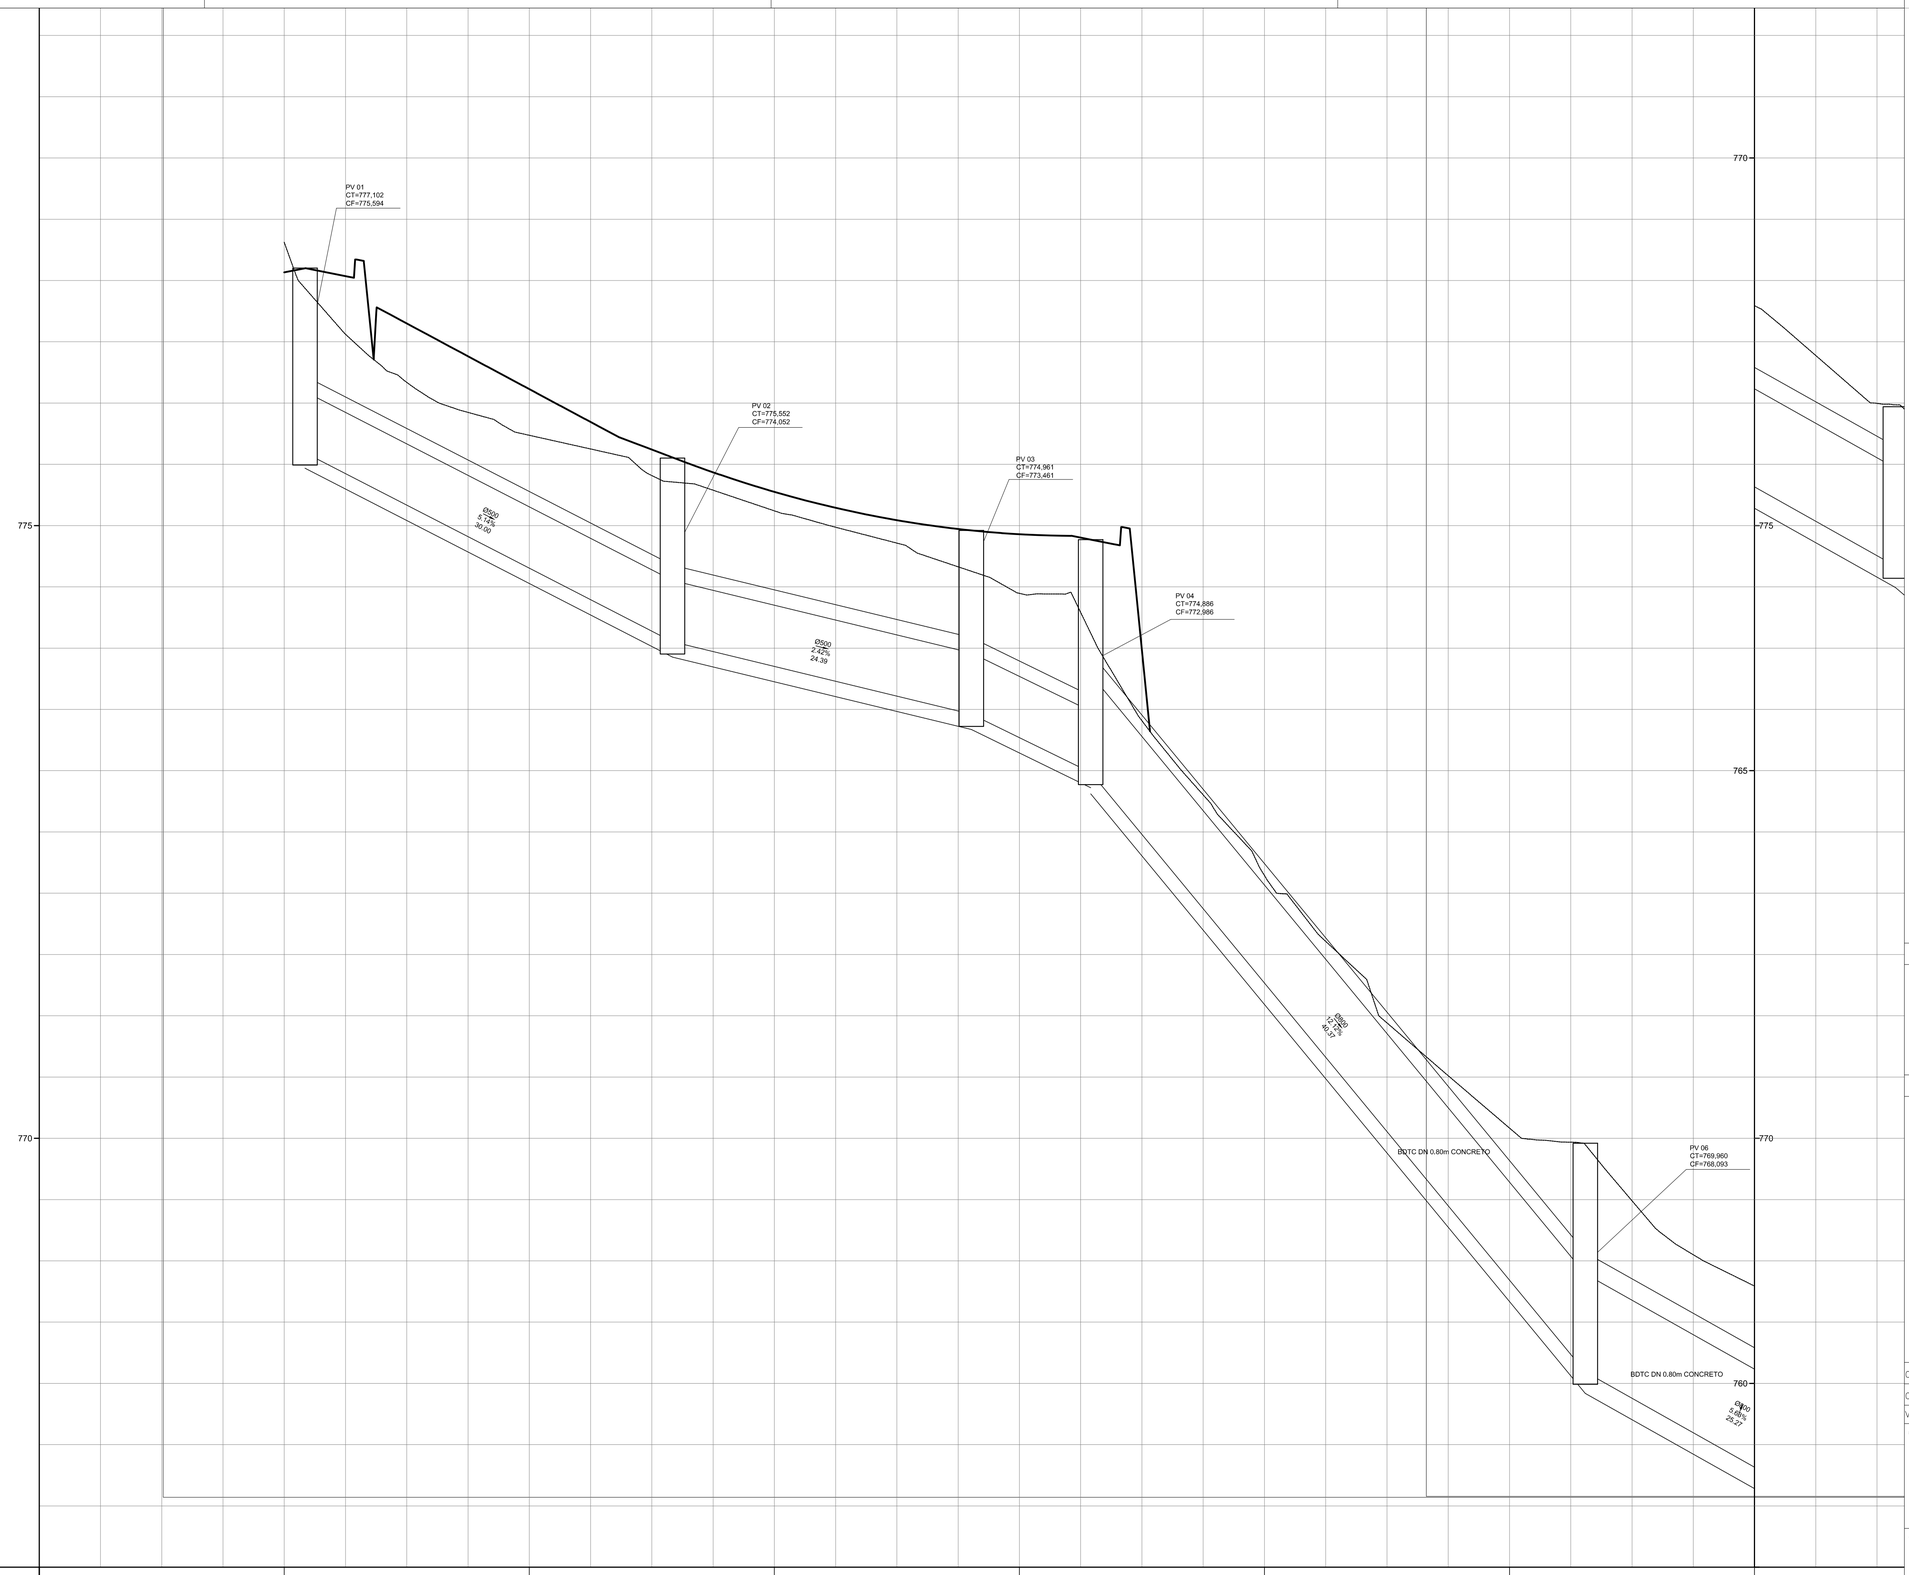

MAPA DE LOCALIZAÇÃO

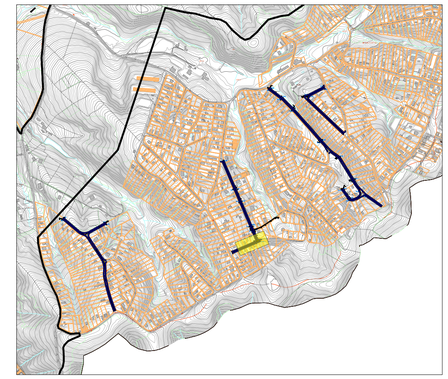

NOTAS

1 - MEDIDAS EM METROS.
2 - ESCALAS INDICADAS.
3 - PROJETO ELABORADO COM BASE EM LEVANTAMENTO TOPOGRÁFICO REALIZADO PELO CONTRATADO.
4 - OS MEIOS-FIOS DEVEM SER EXECUTADOS EM PEÇAS DE 1,00 DE COMPRIMENTO E SEREM REDUZIDOSPARA EXECUÇÃO DE SEGMENTOS EM CURVA.

LEGENDAS

- SARJETA
- HIDROGRAFIA
- TALUDE
- DISSIPADOR DE ENERGIA
- SENTIDO DO FLUXO
- POÇO DE VISITA
- TUBULAÇÃO PEAD
- BOCA DE LOBO CONJUGADA - SIMPLES
- BOCA DE LOBO CONJUGADA - DUPLA
- BOCA DE LOBO CONJUGADA - TRIPLA
- P.A. PONTO ALTO
- P.B. PONTO BAIXO

VERSÃO	DATA	DES.	VER.	APR.	DESCRIÇÃO
01	05/2025	F.R.	D.N.	D.N.	REVISÃO GERAL
00	03/2025	F.R.	D.N.	D.N.	EMISSÃO INICIAL

RESPONSAVEIS TÉCNICOS:

RESPONSAVEL PELO PROJETO
Eng. Dário do Nascimento
CREA: 5069979311

CONTRATADA:


Serviços Técnicos Especializados Eireli - EPP
End.: Avenida das Nações Unidas, 12.399 - 31A
Brooklin Paulista - São Paulo - SP
Fone +55 11 5507-5050
E-mail: contato@setee.com.br

CLIENTE: PREFEITURA MUNICIPAL DE LOUVEIRA		ESCALA: 1:250	DATA: 05/2025
OBJETO: PROJETO DE INFRAESTRUTURA - BAIRRO MONTERREY		VERSÃO: 01	FORMATO: A1
ENDEREÇO: BAIRRO MONTERREY, MUNICÍPIO DE LOUVEIRA-SP		DISCIPLINA: DRE	FOLHA nº: 18 /39
DESCRIÇÃO: DRENAGEM			


PLANTA E PERFIL - RUA GARÇA - REDE 01

ARQUIVO
7_005_43_02_PE_DRE_V02.dwg


FORMATO DA FOLHA A1
Este desenho é propriedade intelectual dos seus autores, não podendo, sem prévia autorização ser reproduzido ou usado para qualquer outro fim a não ser o aqui indicado

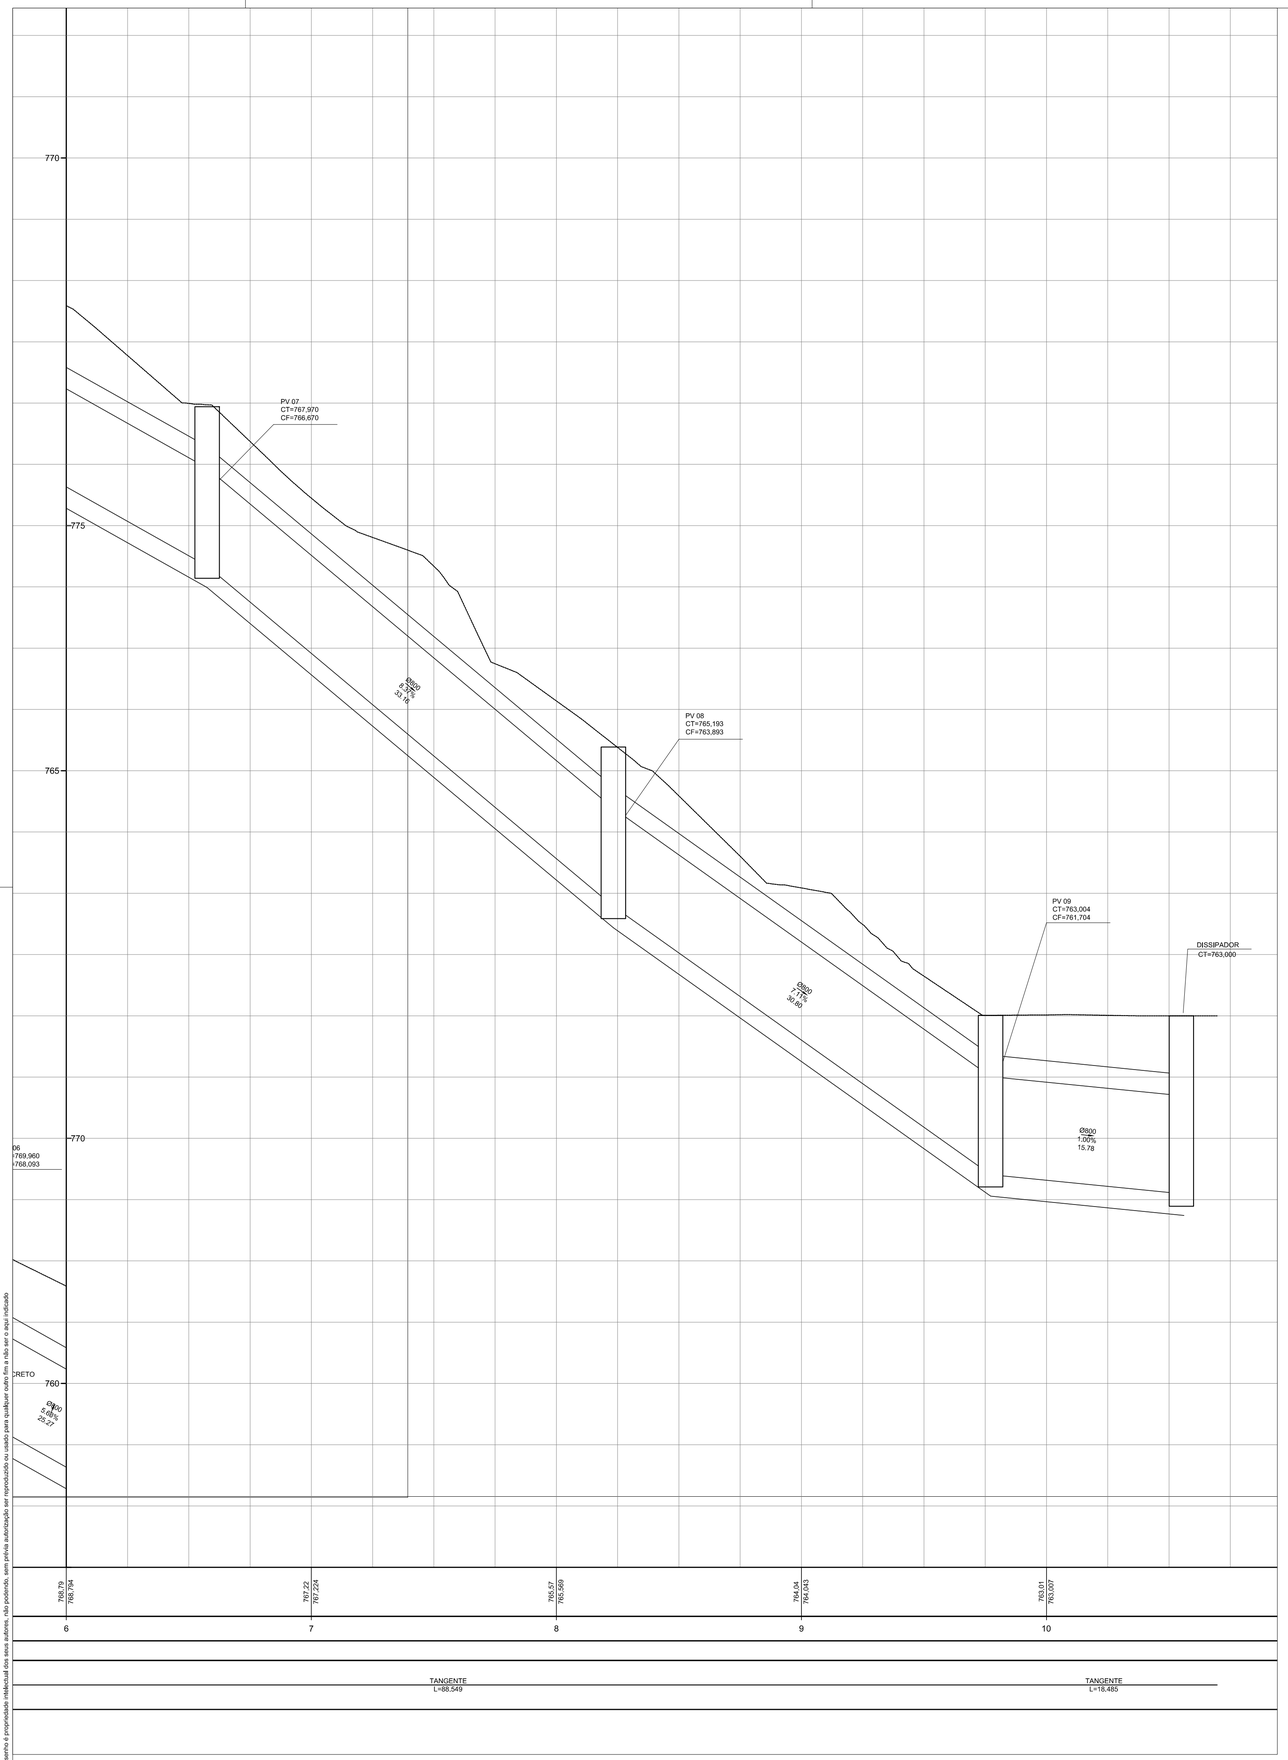

PERFIL CONT. GRAÇA - SING SING

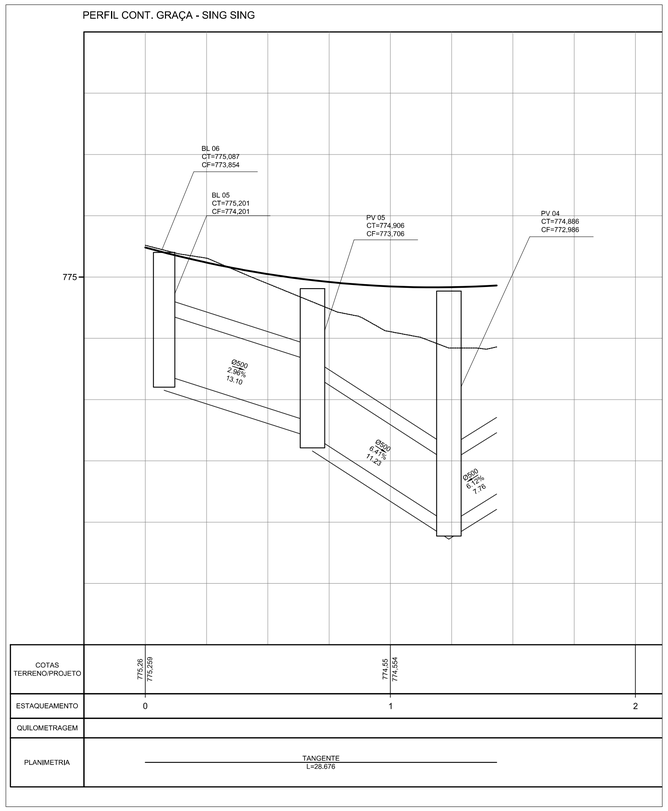

MAPA DE LOCALIZAÇÃO

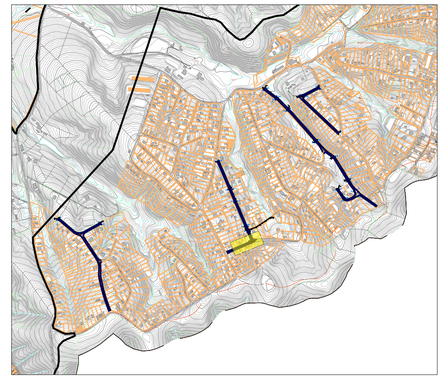

NOTAS

1 - MEDIDAS EM METROS.
2 - ESCALAS INDICADAS.
3 - PROJETO ELABORADO COM BASE EM LEVANTAMENTO TOPOGRÁFICO REALIZADO PELO CONTRATADO.
4 - OS MEIOS-FIOS DEVEM SER EXECUTADOS EM PEÇAS DE 1,00 DE COMPRIMENTO E SEREM REDUZIDOSPARA EXECUÇÃO DE SEGMENTOS EM CURVA.

LEGENDAS

- SARJETA
- HIDROGRAFIA
- TALUDE
- DISSIPADOR DE ENERGIA
- SENTIDO DO FLUXO
- POÇO DE VISITA
- TUBULAÇÃO PEAD
- BOCA DE LOBO CONJUGADA - SIMPLES
- BOCA DE LOBO CONJUGADA - DUPLA
- BOCA DE LOBO CONJUGADA - TRIPLA
- P.A. PONTO ALTO
- P.B. PONTO BAIXO

VERSÃO	DATA	DES.	VER.	APR.	DESCRIÇÃO
01	05/2025	F.R.	D.N.	D.N.	REVISÃO GERAL
00	03/2025	F.R.	D.N.	D.N.	EMISSÃO INICIAL

RESPONSÁVEIS TÉCNICOS:

RESPONSÁVEL PELO PROJETO
Eng. Dário do Nascimento
CREA: 5069979311

CONTRATADA:


Serviços Técnicos Especializados Eireli - EPP
End.: Avenida das Nações Unidas, 12.399 - 31A
Brooklin Paulista - São Paulo - SP
Fone +55 11 5507-5050
E-mail: contato@setee.com.br


CLIENTE:	PREFEITURA MUNICIPAL DE LOUVEIRA	ESCALA: 1:250	DATA: 05/2025
OBJETO:	PROJETO DE INFRAESTRUTURA - BAIRRO MONTERREY	VERSÃO: 01	FORMATO: A1
ENDEREÇO:	BAIRRO MONTERREY, MUNICÍPIO DE LOUVEIRA-SP	DISCIPLINA: DRE	FOLHA nº: 19 /39
DESCRIÇÃO:	DRENAGEM		

PLANTA E PERFIL - RUA GARÇA - REDE 01 - CONTINUAÇÃO


ARQUIVO:
7_005_43_02_PE_DRE_V02.dwg

FORMATO DA FOLHA: A1
Este desenho é propriedade intelectual dos seus autores, não podendo, sem prévia autorização ser reproduzido ou usado para qualquer outro fim a não ser o aqui indicado

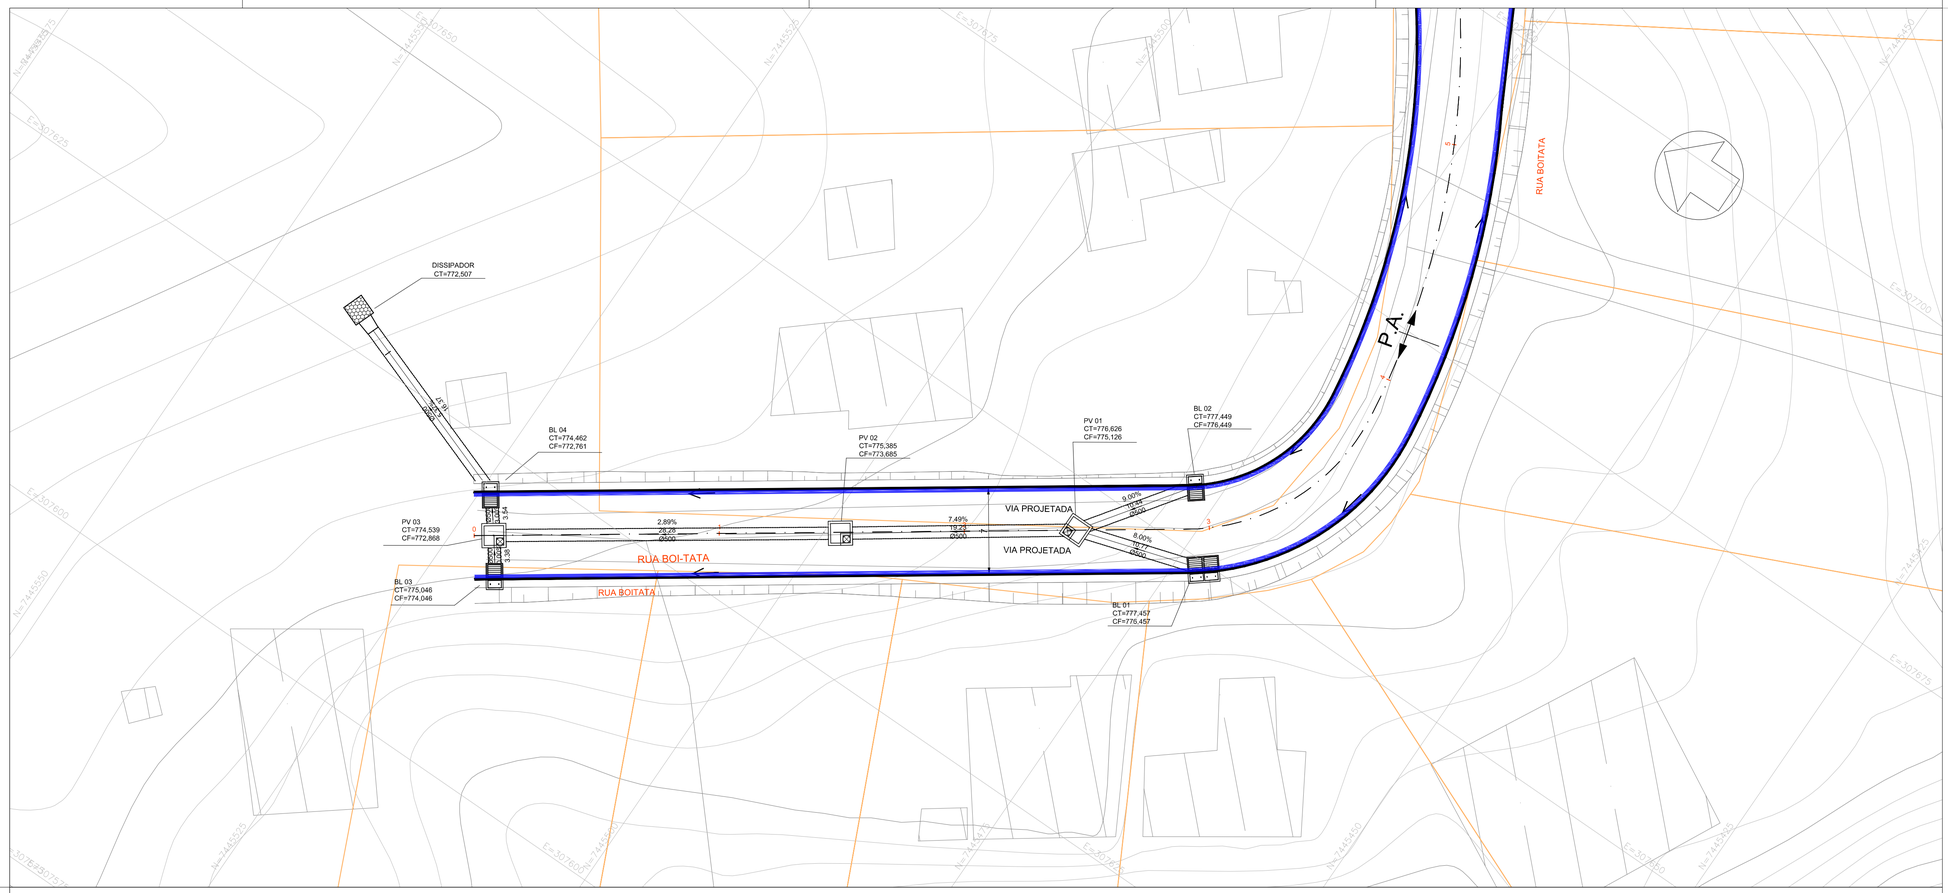

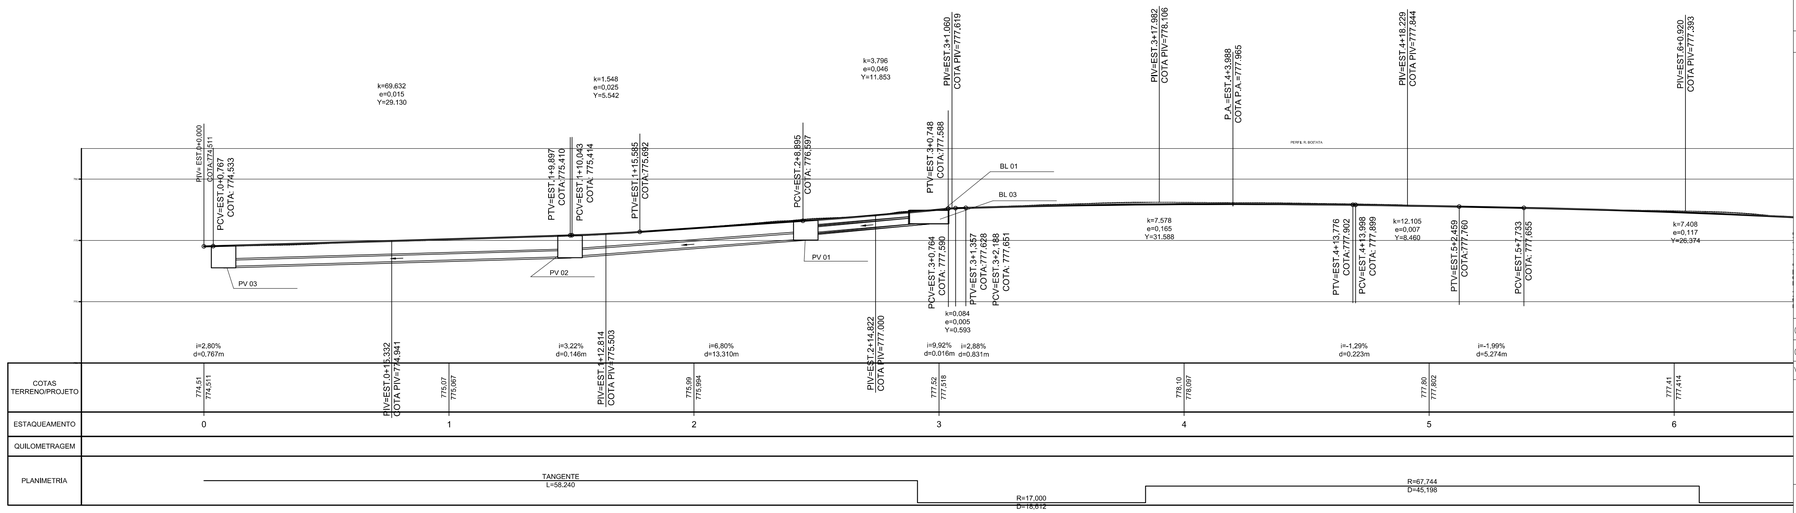

MAPA DE LOCALIZAÇÃO

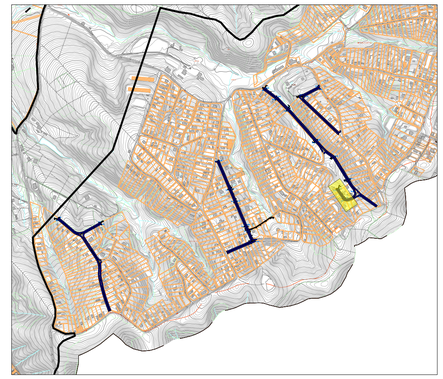

NOTAS

1 - MEDIDAS EM METROS.
2 - ESCALAS INDICADAS.
3 - PROJETO ELABORADO COM BASE EM LEVANTAMENTO TOPOGRÁFICO REALIZADO PELO CONTRATADO.
4 - OS MEIOS-FIOS DEVEM SER EXECUTADOS EM PEÇAS DE 1,00 DE COMPRIMENTO E SEREM REDUZIDOSPARA EXECUÇÃO DE SEGMENTOS EM CURVA.

LEGENDAS

- SARJETA
- HIDROGRAFIA
- TALUDE
- DISSIPADOR DE ENERGIA
- SENTIDO DO FLUXO
- POÇO DE VISITA
- TUBULAÇÃO PEAD
- BOCA DE LOBO CONJUGADA - SIMPLES
- BOCA DE LOBO CONJUGADA - DUPLA
- BOCA DE LOBO CONJUGADA - TRIPLA
- P.A. PONTO ALTO
- P.B. PONTO BAIXO

VERSÃO	DATA	DES.	VER.	APR.	DESCRIÇÃO
01	05/2025	F.R.	D.N.	D.N.	REVISÃO GERAL
00	03/2025	F.R.	D.N.	D.N.	EMISSÃO INICIAL

RESPONSÁVEIS TÉCNICOS:

RESPONSÁVEL TÉCNICO PELO PROJETO
Eng. Dário do Nascimento
CREA: 5069979311

CONTRATADA:

Serviços Técnicos Especializados Eireli - EPP
End.: Avenida das Nações Unidas, 12.399 - 31A
Brooklin Paulista - São Paulo - SP
Fone +55 11 5507-5050
E-mail: contato@setee.com.br


CLIENTE: PREFEITURA MUNICIPAL DE LOUVEIRA		ESCALA: 1:250	DATA: 05/2025
OBJETO: PROJETO DE INFRAESTRUTURA - BAIRRO MONTERREY		VERSÃO: 01	FORMATO: A1
ENDEREÇO: BAIRRO MONTERREY, MUNICÍPIO DE LOUVEIRA-SP		DISCIPLINA: DRE	FOLHA Nº: 20 /39
DESCRIÇÃO: DRENAGEM			

PLANTA E PERFIL - RUA BOITATA - REDE 01


ARQUIVO
7_005_43_02_PE_DRE_V02.dwg

FORMATO DA FOLHA: A1
Este desenho é propriedade intelectual dos seus autores, não podendo, sem prévia autorização ser reproduzido ou usado para qualquer outro fim a não ser o aqui indicado

PERFIL BOITATA - REDE

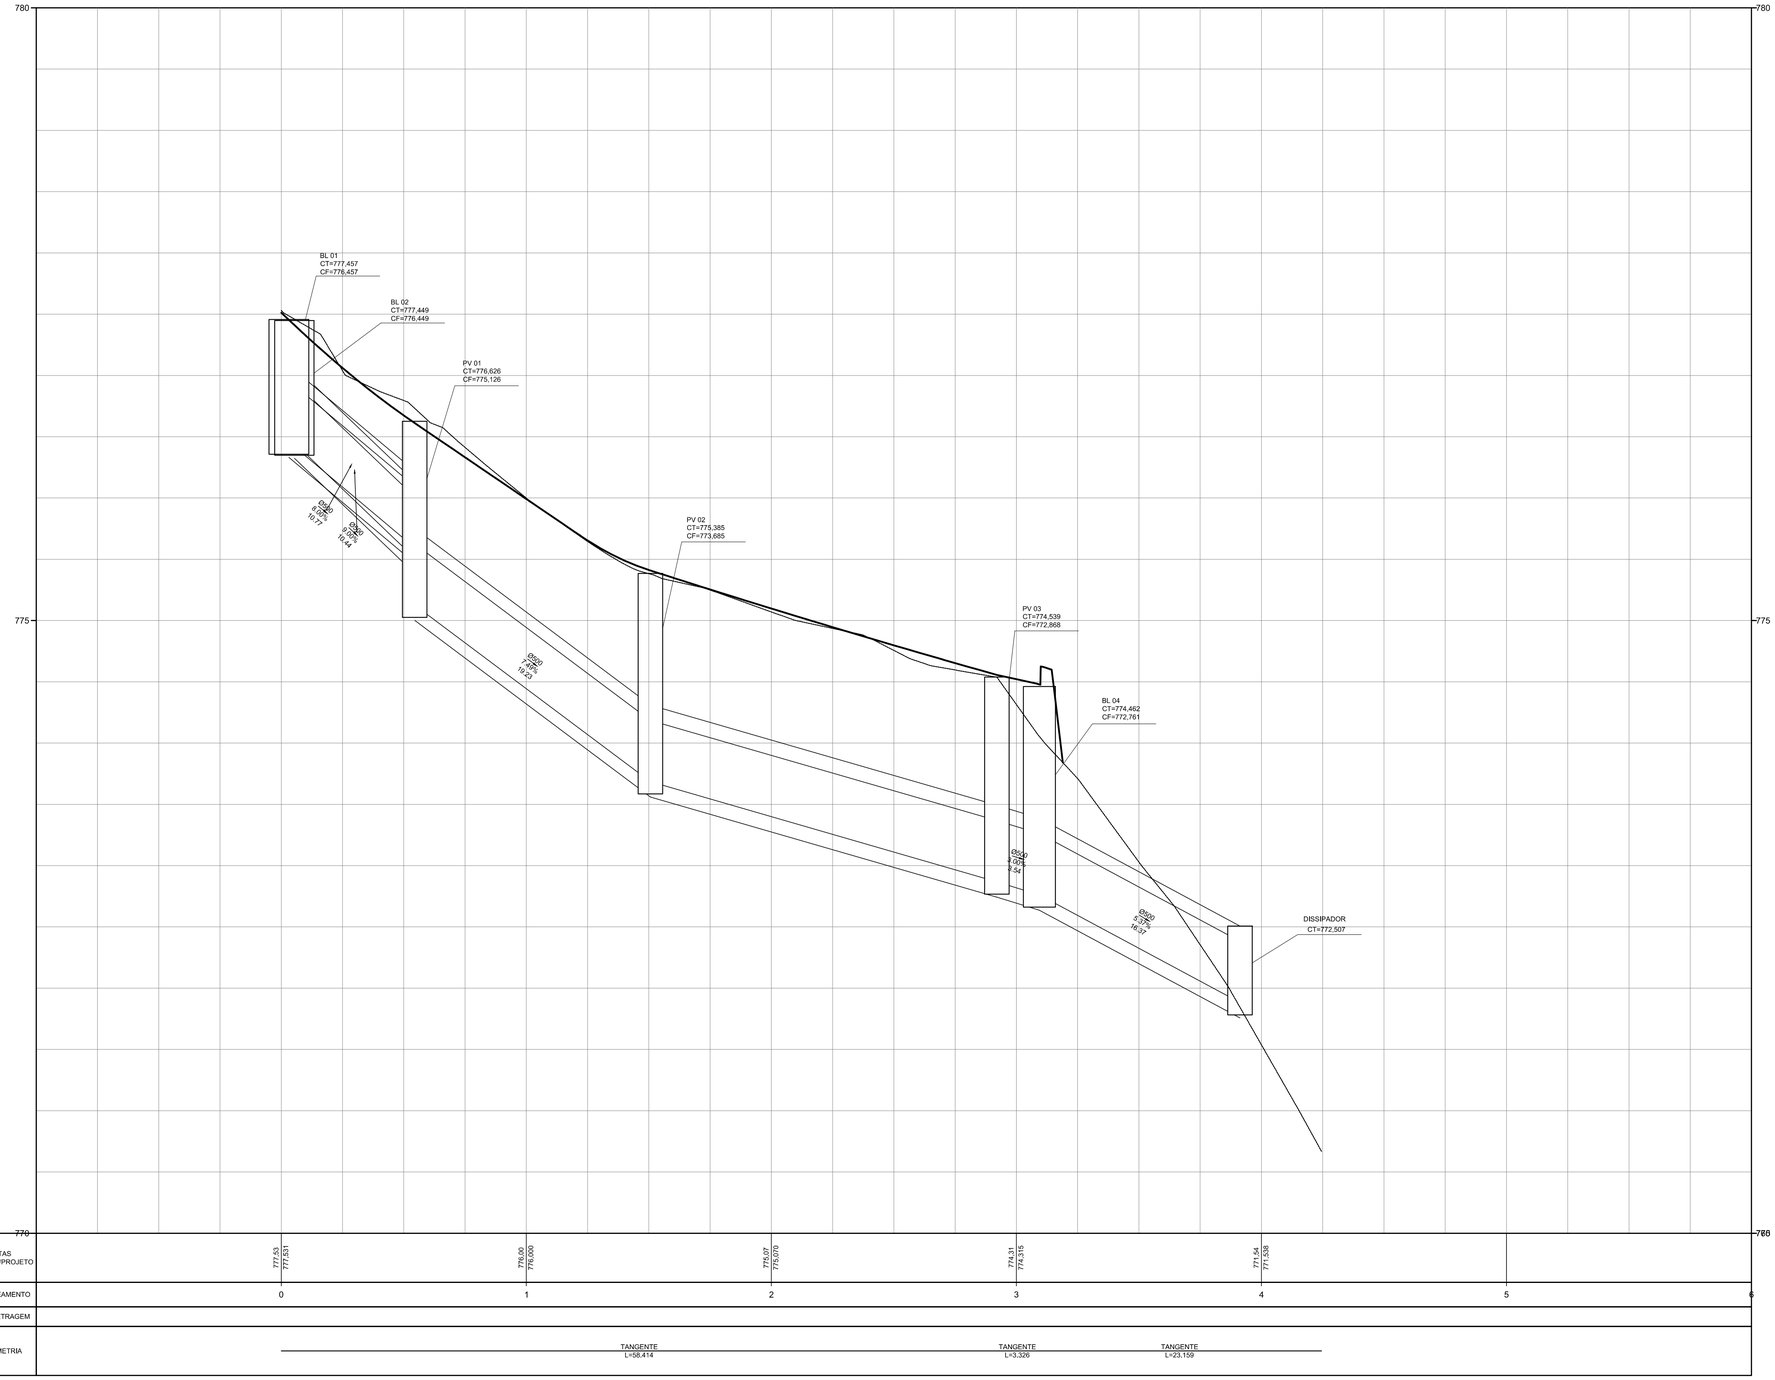

MAPA DE LOCALIZAÇÃO

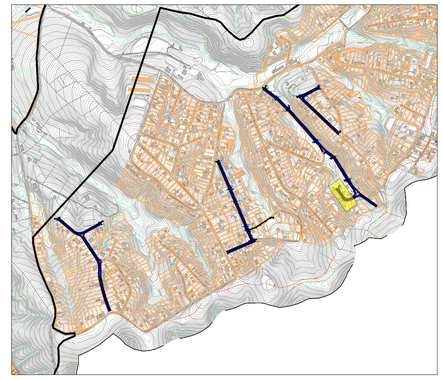

NOTAS

1 - MEDIDAS EM METROS.
2 - ESCALAS INDICADAS.
3 - PROJETO ELABORADO COM BASE EM LEVANTAMENTO TOPOGRÁFICO REALIZADO PELO CONTRATADO.
4 - OS MEIOS-FIOS DEVEM SER EXECUTADOS EM PEÇAS DE 1,00 DE COMPRIMENTO E SEREM REDUZIDOSPARA EXECUÇÃO DE SEGMENTOS EM CURVA.

LEGENDAS

- SARJETA
- HIDROGRAFIA
- TALUDE
- DISSIPADOR DE ENERGIA
- SENTIDO DO FLUXO
- POÇO DE VISITA
- TUBULAÇÃO PEAD
- BOCA DE LOBO CONJUGADA - SIMPLES
- BOCA DE LOBO CONJUGADA - DUPLA
- BOCA DE LOBO CONJUGADA - TRIPLA
- P.A. PONTO ALTO
- P.B. PONTO BAIXO

VERSÃO	DATA	DES.	VER.	APR.	DESCRIÇÃO
01	05/2025	F.R.	D.N.	D.N.	REVISÃO GERAL
00	03/2025	F.R.	D.N.	D.N.	EMISSÃO INICIAL

RESPONSÁVEIS TÉCNICOS:

RESPONSÁVEL PELO PROJETO
Eng. Dário do Nascimento
CREA: 5069979311

CONTRATADA:
Serviços Técnicos Especializados Eireli - EPP
End.: Avenida das Nações Unidas, 12.399 - 31A
Brooklin Paulista - São Paulo - SP
Fone +55 11 5507-5050
E-mail: contato@setee.com.br

CLIENTE: PREFEITURA MUNICIPAL DE LOUVEIRA		ESCALA: 1:250	DATA: 05/2025
OBJETO: PROJETO DE INFRAESTRUTURA - BAIRRO MONTERREY		VERSÃO: 01	FORMATO: A1
ENDEREÇO: BAIRRO MONTERREY, MUNICÍPIO DE LOUVEIRA-SP		DISCIPLINA: DRE	FOLHA nº: 21 /39
DESCRIÇÃO: DRENAGEM			

PERFIL REDE 01 DE DRENAGEM - RUA BOITATÁ

ARQUIVO
7_005_43_02_PE_DRE_V02.dwg

FORMATO DA FOLHA: A1
Este desenho é propriedade intelectual dos seus autores, não podendo, sem prévia autorização ser reproduzido ou usado para qualquer outro fim a não ser o aqui indicado