

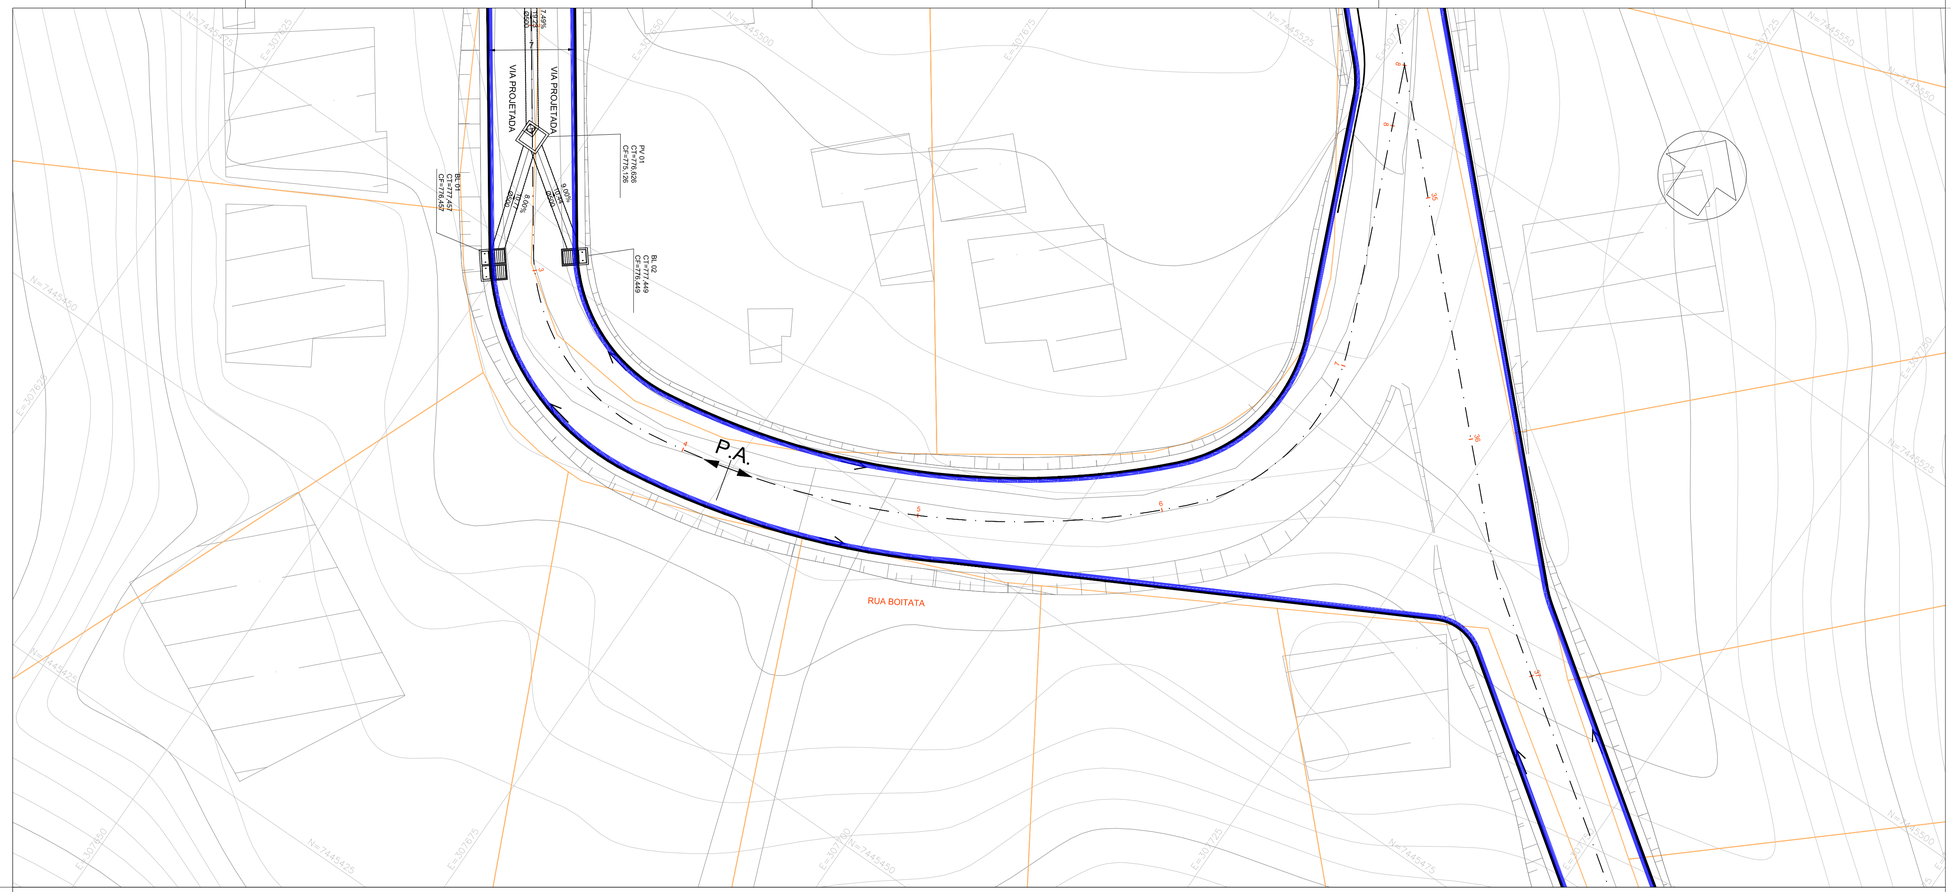


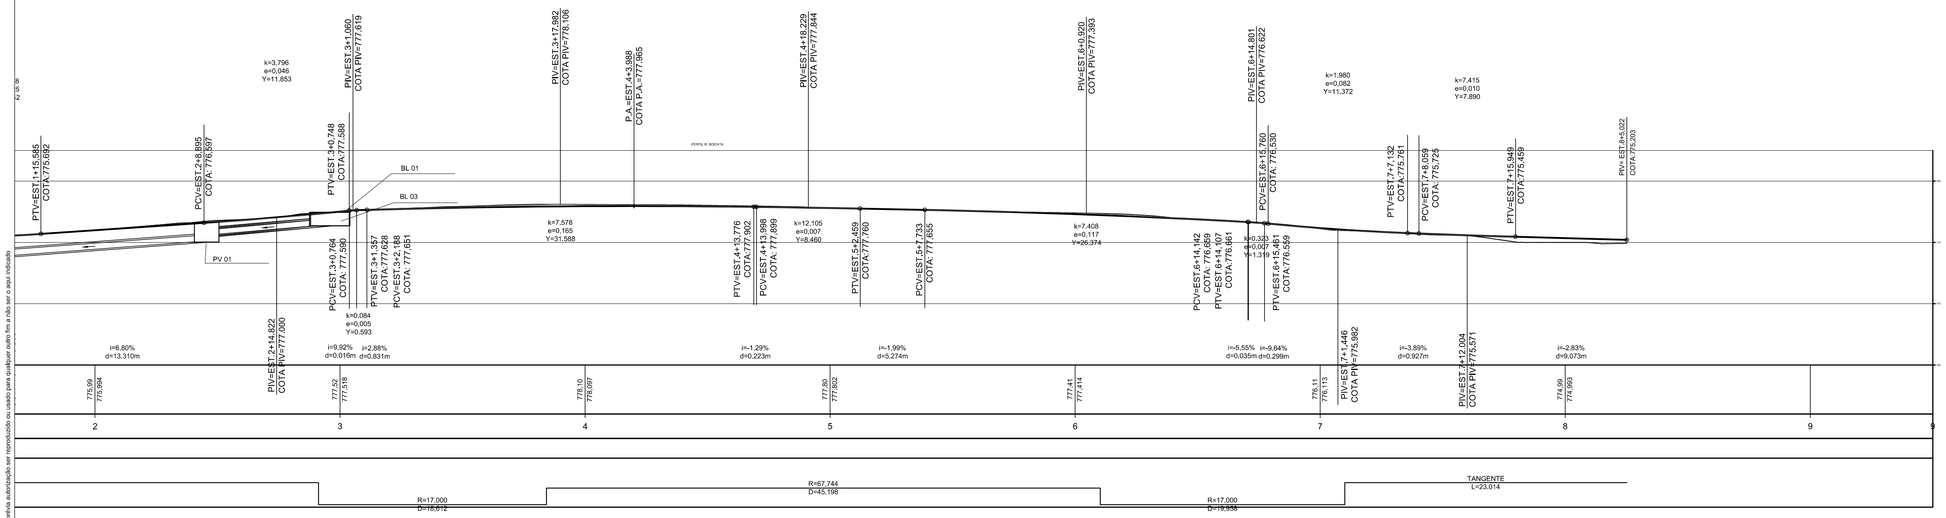

MAPA DE LOCALIZAÇÃO

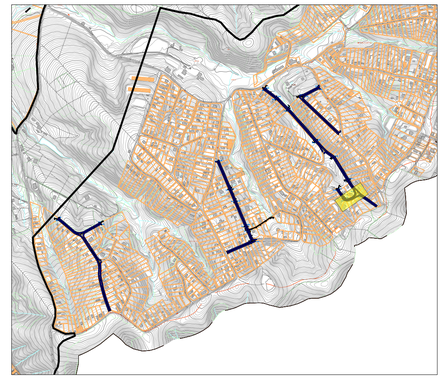

NOTAS

1 - MEDIDAS EM METROS.
2 - ESCALAS INDICADAS.
3 - PROJETO ELABORADO COM BASE EM LEVANTAMENTO TOPOGRÁFICO REALIZADO PELO CONTRATADO.
4 - OS MEIOS-FIOS DEVEM SER EXECUTADOS EM PEÇAS DE 1,00 DE COMPRIMENTO E SEREM REDUZIDOSPARA EXECUÇÃO DE SEGMENTOS EM CURVA.

LEGENDAS

- SARJETA
- HIDROGRAFIA
- TALUDE
- DISSIPADOR DE ENERGIA
- SENTIDO DO FLUXO
- POÇO DE VISITA
- TUBULAÇÃO PEAD
- BOCA DE LOBO CONJUGADA - SIMPLES
- BOCA DE LOBO CONJUGADA - DUPLA
- BOCA DE LOBO CONJUGADA - TRIPLA
- P.A. PONTO ALTO
- P.B. PONTO BAIXO

VERSÃO	DATA	DES.	VER.	APR.	DESCRIÇÃO
01	05/2025	F.R.	D.N.	D.N.	REVISÃO GERAL
00	03/2025	F.R.	D.N.	D.N.	EMISSÃO INICIAL

RESPONSÁVEIS TÉCNICOS:

RESPONSÁVEL PELO PROJETO
Eng. Dário do Nascimento
CREA: 5069979311

CONTRATADA:

Serviços Técnicos Especializados Eireli - EPP

End.: Avenida das Nações Unidas, 12.399 - 31A
Brooklin Paulista - São Paulo - SP

Fone +55 11 5507-5050
E-mail: contato@setee.com.br


CLIENTE: PREFEITURA MUNICIPAL DE LOUVEIRA		ESCALA: 1:250	DATA: 05/2025
OBJETO: PROJETO DE INFRAESTRUTURA - BAIRRO MONTERREY		VERSÃO: 01	FORMATO: A1
ENDEREÇO: BAIRRO MONTERREY, MUNICÍPIO DE LOUVEIRA-SP		DISCIPLINA: DRE	FOLHA nº: 22 /39
DESCRIÇÃO: DRENAGEM			


PLANTA E PERFIL - RUA BOITATA

ARQUIVO
7_005_43_02_PE_DRE_V02.dwg


FORMATO DA FOLHA: **A1**

Este desenho é propriedade intelectual dos seus autores, não podendo, sem prévia autorização ser reproduzido ou usado para qualquer outro fim a não ser o aqui indicado

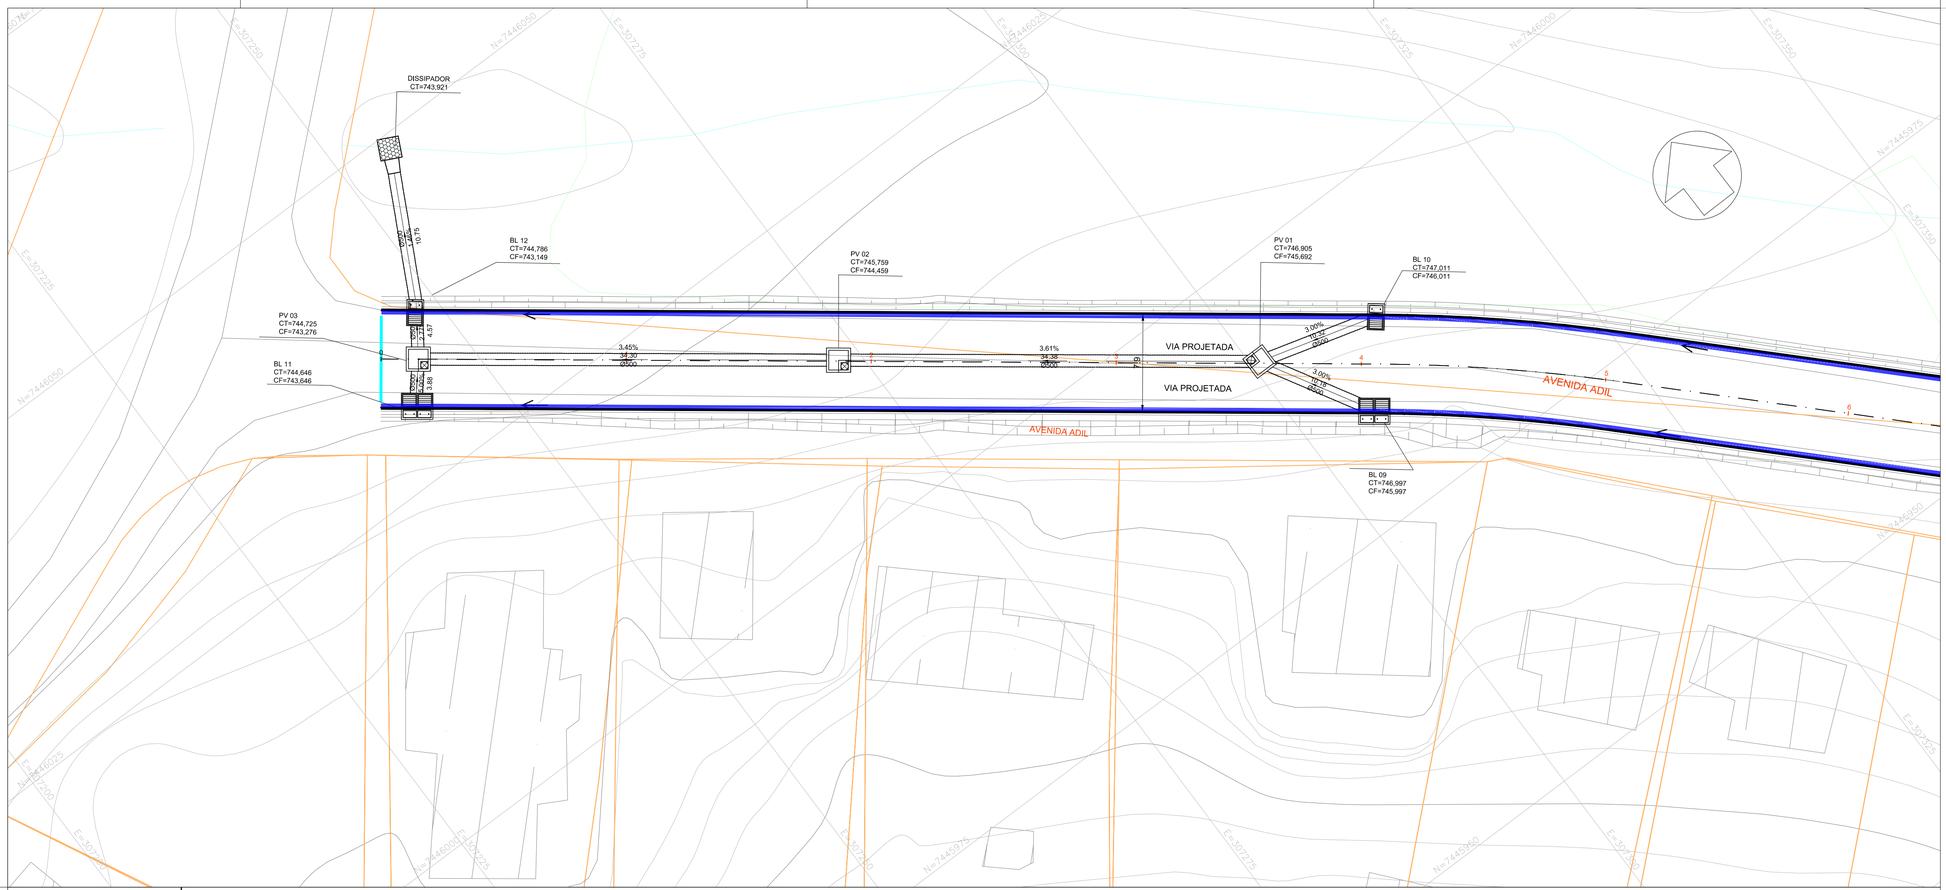

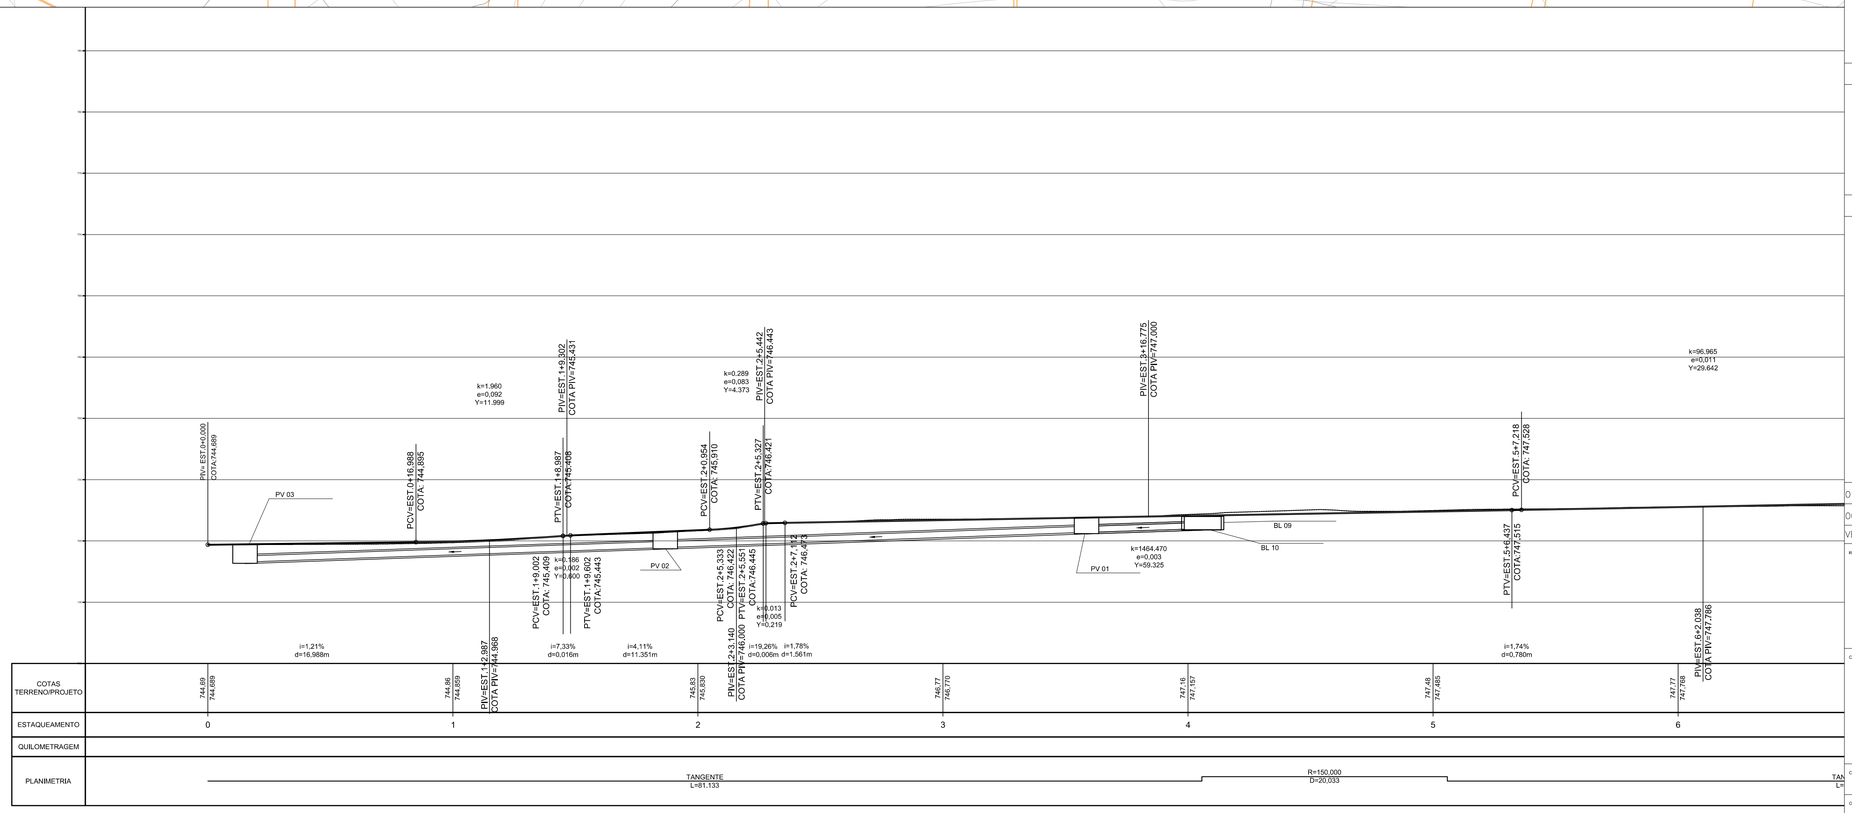

MAPA DE LOCALIZAÇÃO

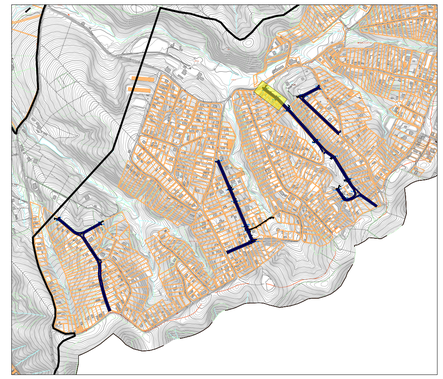

NOTAS

1 - MEDIDAS EM METROS.
2 - ESCALAS INDICADAS.
3 - PROJETO ELABORADO COM BASE EM LEVANTAMENTO TOPOGRÁFICO REALIZADO PELO CONTRATADO.
4 - OS MEIOS-FIOS DEVEM SER EXECUTADOS EM PEÇAS DE 1,00 DE COMPRIMENTO E SEREM REDUZIDOSPARA EXECUÇÃO DE SEGMENTOS EM CURVA.

LEGENDAS

- SARJETA
- HIDROGRAFIA
- TALUDE
- DISSIPADOR DE ENERGIA
- SENTIDO DO FLUXO
- POÇO DE VISITA
- TUBULAÇÃO PEAD
- BOCA DE LOBO CONJUGADA - SIMPLES
- BOCA DE LOBO CONJUGADA - DUPLA
- BOCA DE LOBO CONJUGADA - TRIPLA
- P.A. PONTO ALTO
- P.B. PONTO BAIXO

VERSÃO	DATA	DES.	VER.	APR.	DESCRIÇÃO
01	05/2025	F.R.	D.N.	D.N.	REVISÃO GERAL
00	03/2025	F.R.	D.N.	D.N.	EMISSÃO INICIAL

RESPONSÁVEIS TÉCNICOS:

RESPONSÁVEL PELO PROJETO
Eng. Dário do Nascimento
CREA: 5069979311

CONTRATADA:

Serviços Técnicos Especializados Eireli - EPP
End.: Avenida das Nações Unidas, 12.399 - 31A
Brooklin Paulista - São Paulo - SP
Fone +55 11 5507-5050
E-mail: contato@setee.com.br


CLIENTE: PREFEITURA MUNICIPAL DE LOUVEIRA		ESCALA: 1:250	DATA: 05/2025
OBJETO: PROJETO DE INFRAESTRUTURA - BAIRRO MONTERREY		VERSÃO: 01	FORMATO: A1
ENDEREÇO: BAIRRO MONTERREY, MUNICÍPIO DE LOUVEIRA-SP		DISCIPLINA: DRE	FOLHA Nº: 23 /39
DESCRIÇÃO: DRENAGEM			

PLANTA E PERFIL - AVENIDA ADIL - REDE 05


ARQUIVO
7_005_43_02_PE_DRE_V02.dwg

FORMATO DA FOLHA: A1
Este desenho é propriedade intelectual dos seus autores, não podendo, sem prévia autorização ser reproduzido ou usado para qualquer outro fim a não ser o aqui indicado

PERFIL ADIL - REDE05

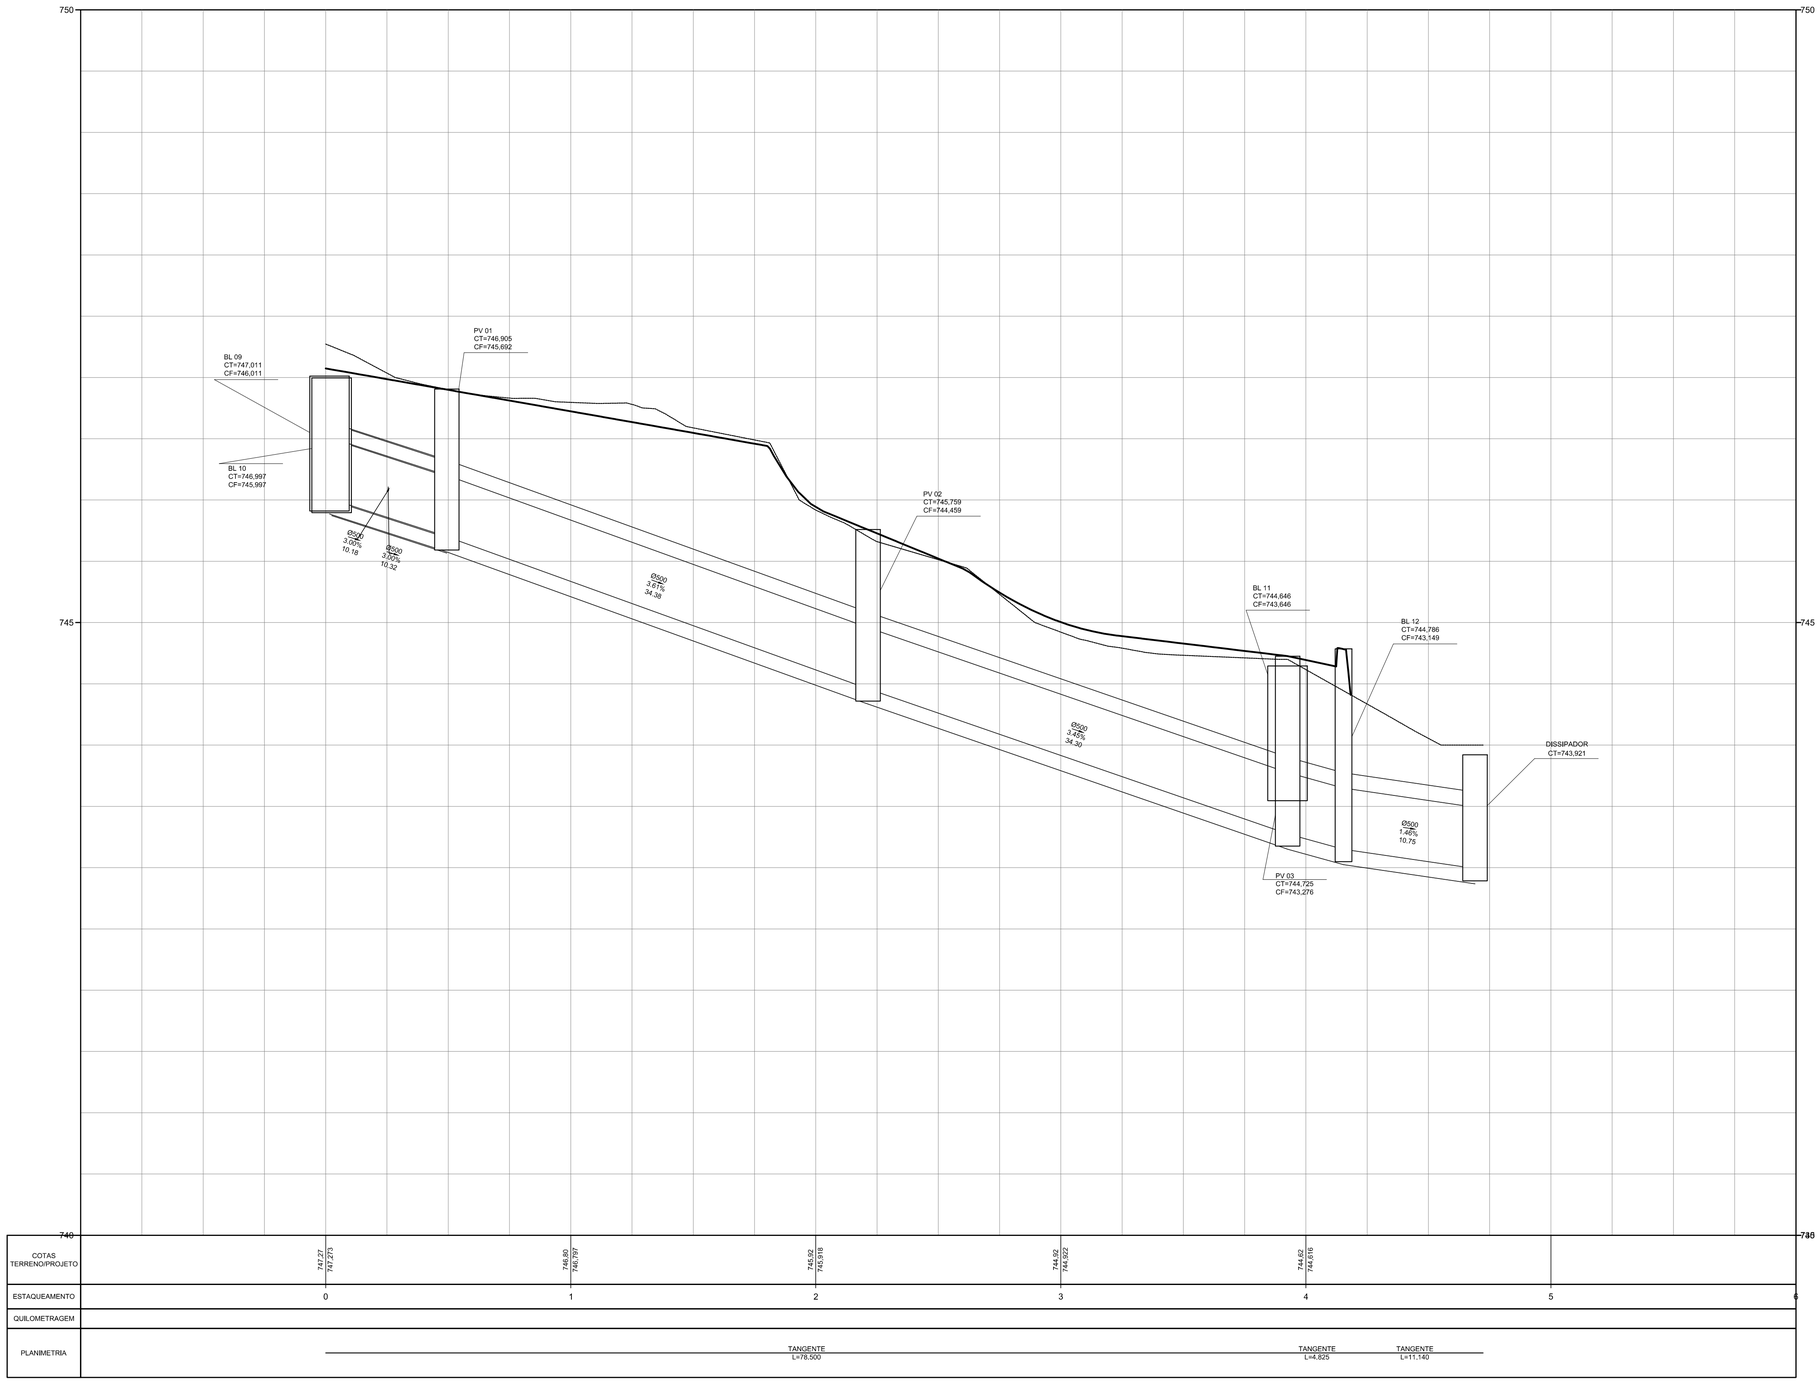

MAPA DE LOCALIZAÇÃO

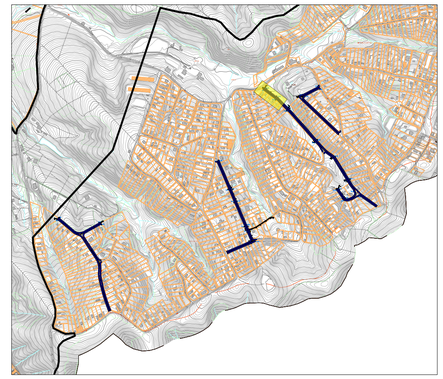

NOTAS

1 - MEDIDAS EM METROS.
2 - ESCALAS INDICADAS.
3 - PROJETO ELABORADO COM BASE EM LEVANTAMENTO TOPOGRÁFICO REALIZADO PELO CONTRATADO.
4 - OS MEIOS-FIOS DEVEM SER EXECUTADOS EM PEÇAS DE 1,00 DE COMPRIMENTO E SEREM REDUZIDOSPARA EXECUÇÃO DE SEGMENTOS EM CURVA.

LEGENDAS

- SARJETA
- HIDROGRAFIA
- TALUDE
- DISSIPADOR DE ENERGIA
- SENTIDO DO FLUXO
- POÇO DE VISITA
- TUBULAÇÃO PEAD
- BOCA DE LOBO CONJUGADA - SIMPLES
- BOCA DE LOBO CONJUGADA - DUPLA
- BOCA DE LOBO CONJUGADA - TRIPLA
- P.A. PONTO ALTO
- P.B. PONTO BAIXO

VERSÃO	DATA	DES.	VER.	APR.	DESCRIÇÃO
01	05/2025	F.R.	D.N.	D.N.	REVISÃO GERAL
00	03/2025	F.R.	D.N.	D.N.	EMISSÃO INICIAL

RESPONSÁVEIS TÉCNICOS:

RESPONSÁVEL PELO PROJETO
Eng. Dário do Nascimento
CREA: 5069979311


CONTRATADA:
Serviços Técnicos Especializados Eireli - EPP
End.: Avenida das Nações Unidas, 12.399 - 31A
Brooklin Paulista - São Paulo - SP
Fone +55 11 5507-5050
E-mail: contato@setee.com.br

CLIENTE:	PREFEITURA MUNICIPAL DE LOUVEIRA	ESCALA: 1:250	DATA: 05/2025
OBJETO:	PROJETO DE INFRAESTRUTURA - BAIRRO MONTERREY	VERSÃO: 01	FORMATO: A1
ENDEREÇO:	BAIRRO MONTERREY, MUNICÍPIO DE LOUVEIRA-SP	DISCIPLINA: DRE	FOLHA nº: 24 /39
DESCRIÇÃO:	DRENAGEM		


PERFIL REDE 05 DE DRENAGEM - AVENIDA ADIL

ARQUIVO:
7_005_43_02_PE_DRE_V02.dwg

FORMATO DA FOLHA: A1
Este desenho é propriedade intelectual dos seus autores, não podendo, sem prévia autorização ser reproduzido ou usado para qualquer outro fim a não ser o aqui indicado

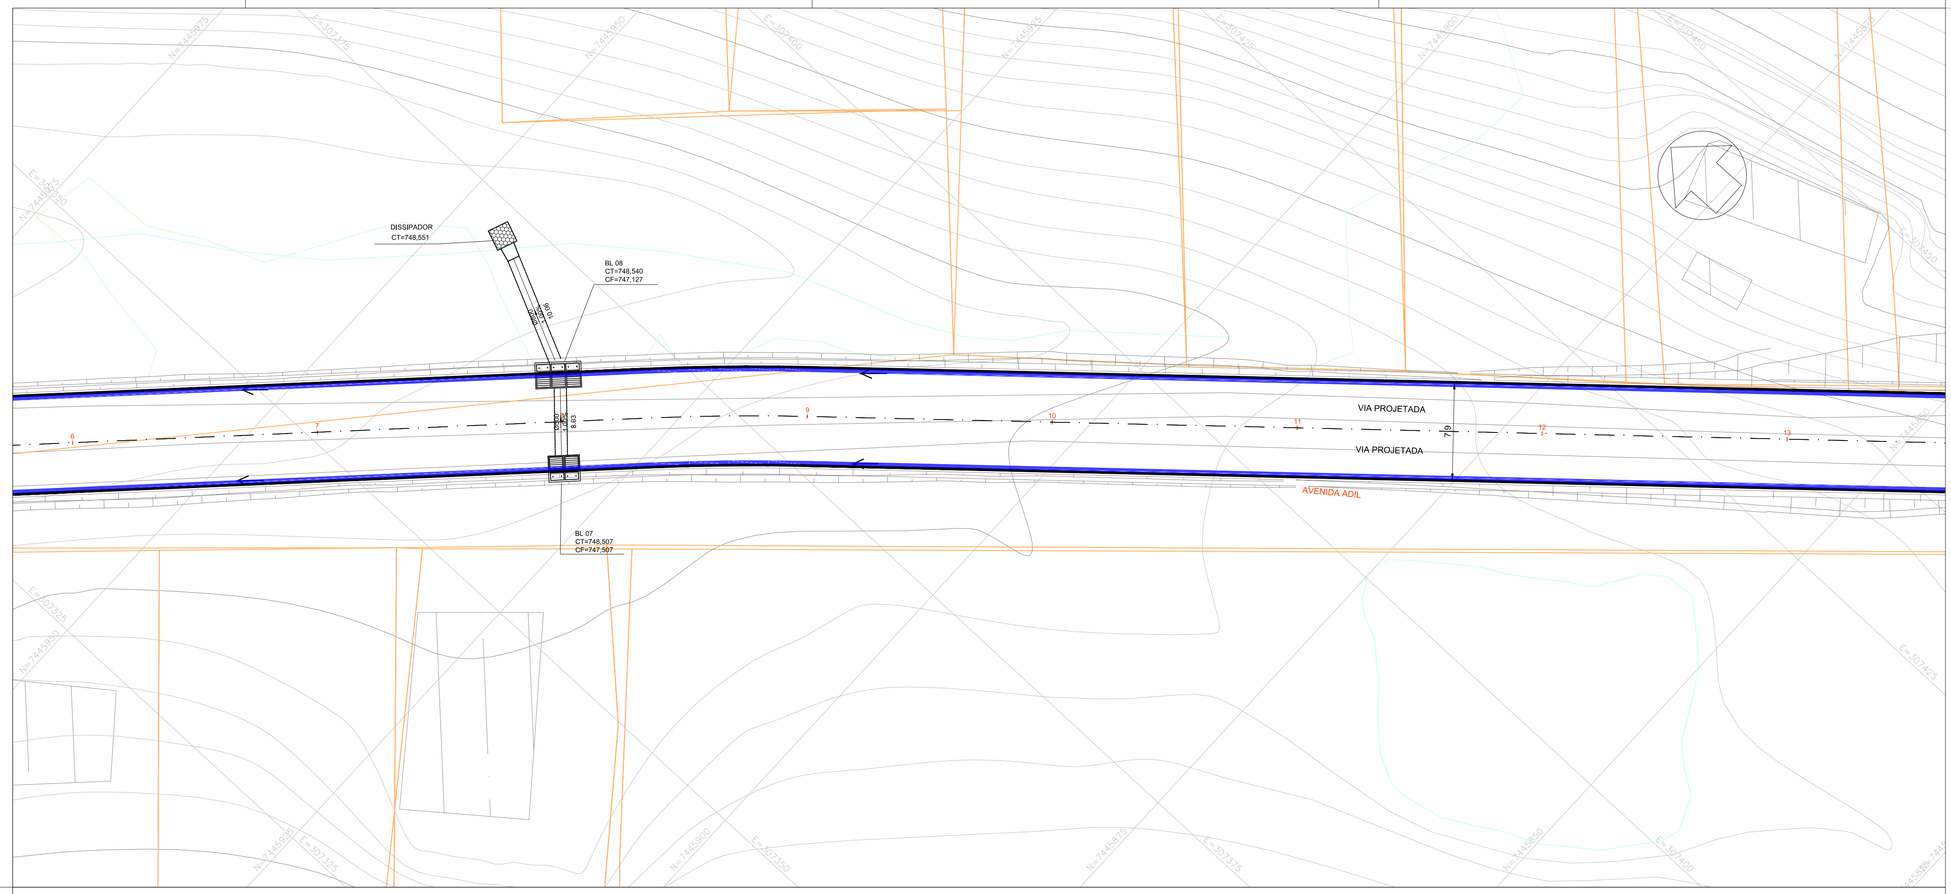

MAPA DE LOCALIZAÇÃO

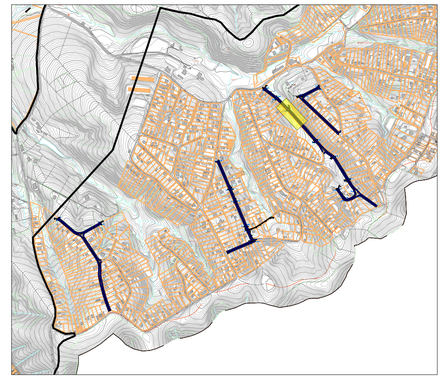

NOTAS

1 - MEDIDAS EM METROS.
2 - ESCALAS INDICADAS.
3 - PROJETO ELABORADO COM BASE EM LEVANTAMENTO TOPOGRÁFICO REALIZADO PELO CONTRATADO.
4 - OS MEIOS-FIOS DEVEM SER EXECUTADOS EM PEÇAS DE 1,00 DE COMPRIMENTO E SEREM REDUZIDOSPARA EXECUÇÃO DE SEGMENTOS EM CURVA.

LEGENDAS

- SARJETA
- HIDROGRAFIA
- TALUDE
- DISSIPADOR DE ENERGIA
- SENTIDO DO FLUXO
- POÇO DE VISITA
- TUBULAÇÃO PEAD
- BOCA DE LOBO CONJUGADA - SIMPLES
- BOCA DE LOBO CONJUGADA - DUPLA
- BOCA DE LOBO CONJUGADA - TRIPLA
- P.A. PONTO ALTO
- P.B. PONTO BAIXO

VERSÃO	DATA	DES.	VER.	APR.	DESCRIÇÃO
01	05/2025	F.R.	D.N.	D.N.	REVISÃO GERAL
00	03/2025	F.R.	D.N.	D.N.	EMISSÃO INICIAL

RESPONSAVEIS TÉCNICOS:

RESPONSÁVEL PELO PROJETO
Eng. Dário do Nascimento
CREA: 5069979311

CONTRATADA:

Serviços Técnicos Especializados Eireli - EPP

End.: Avenida das Nações Unidas, 12.399 - 31A
Brooklin Paulista - São Paulo - SP


Fone +55 11 5507-5050
E-mail: contato@setee.com.br

CLIENTE:	PREFEITURA MUNICIPAL DE LOUVEIRA	ESCALA: 1:250	DATA: 05/2025
OBJETO:	PROJETO DE INFRAESTRUTURA - BAIRRO MONTERREY	VERSÃO: 01	FORMATO: A1
ENDEREÇO:	BAIRRO MONTERREY, MUNICÍPIO DE LOUVEIRA-SP	DISCIPLINA: DRE	FOLHA Nº: 25 /39
DESCRIÇÃO:	DRENAGEM		


PLANTA E PERFIL - AVENIDA ADIL - REDE 04

ARQUIVO:
7_005_43_02_PE_DRE_V02.dwg

FORMATO DA FOLHA: A1
Este desenho é propriedade intelectual dos seus autores, não poderão, sem prévia autorização ser reproduzido ou usado para qualquer outro fim a não ser o aqui indicado

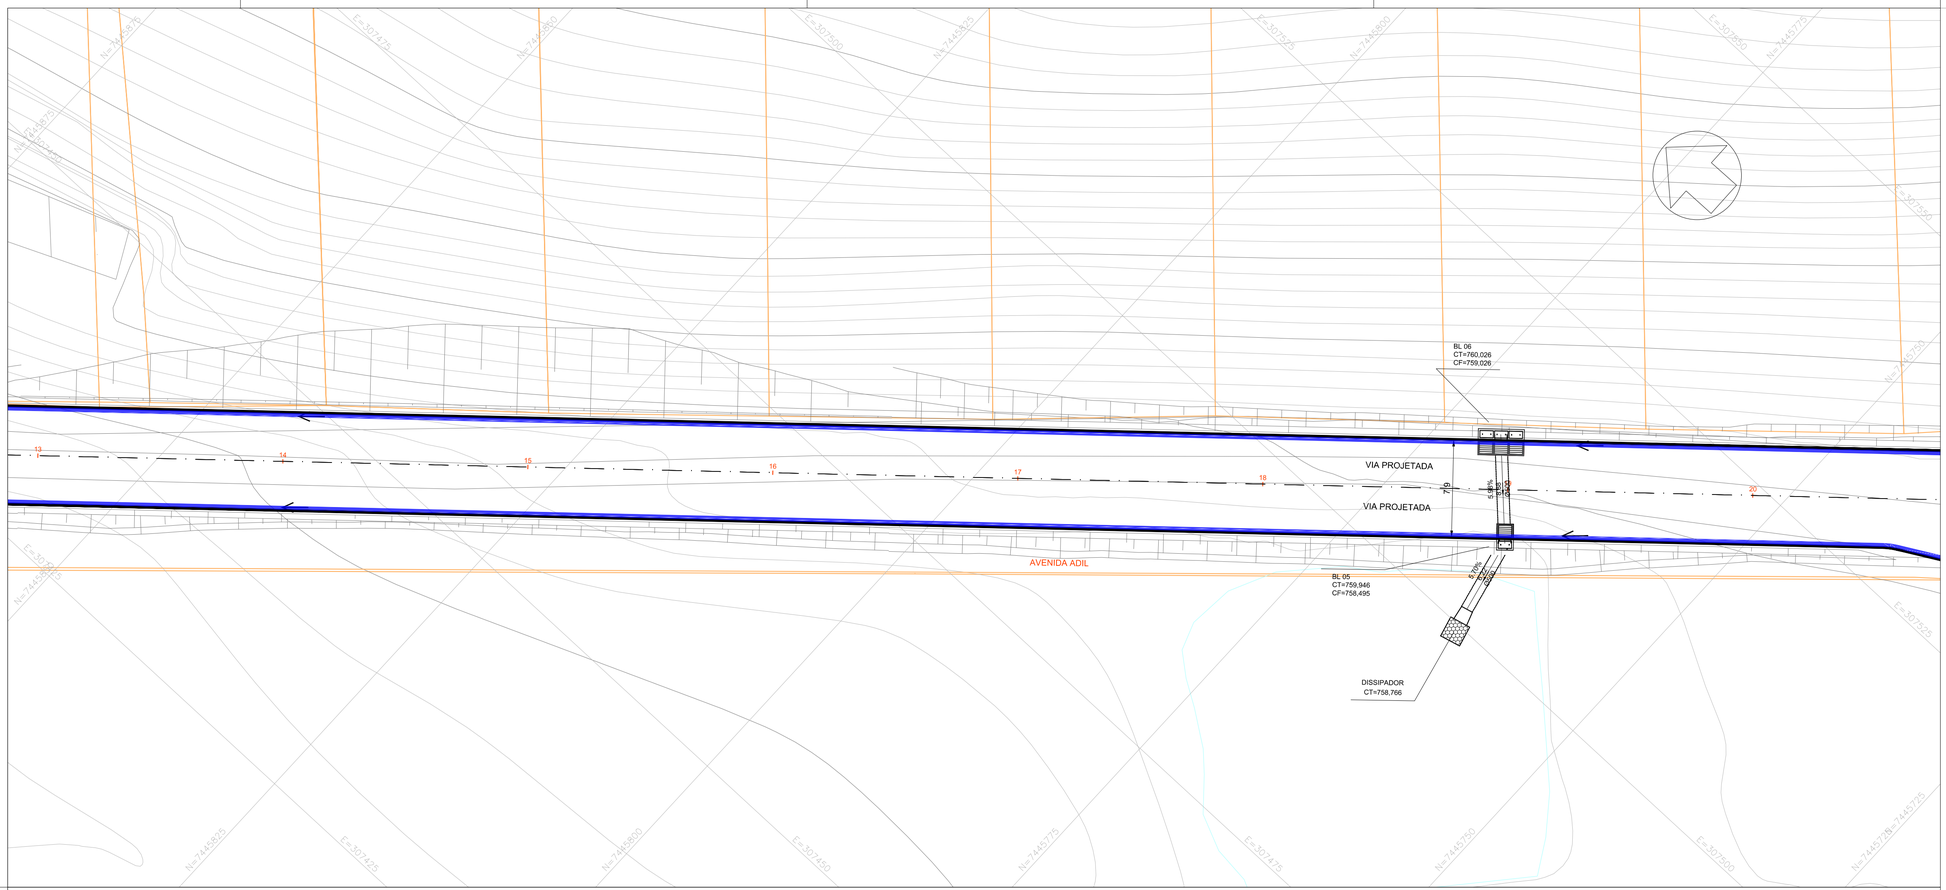

MAPA DE LOCALIZAÇÃO

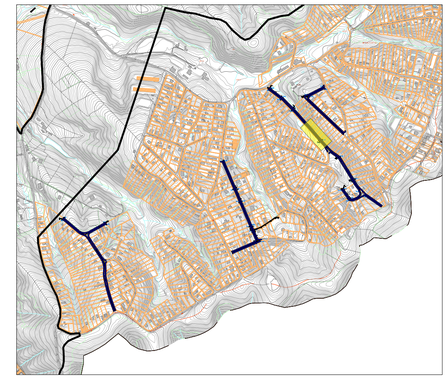

NOTAS

1 - MEDIDAS EM METROS.
2 - ESCALAS INDICADAS.
3 - PROJETO ELABORADO COM BASE EM LEVANTAMENTO TOPOGRÁFICO REALIZADO PELO CONTRATADO.
4 - OS MEIOS-FIOS DEVEM SER EXECUTADOS EM PEÇAS DE 1,00 DE COMPRIMENTO E SEREM REDUZIDOSPARA EXECUÇÃO DE SEGMENTOS EM CURVA.

LEGENDAS

- SARJETA
- HIDROGRAFIA
- TALUDE
- DISSIPADOR DE ENERGIA
- SENTIDO DO FLUXO
- POÇO DE VISITA
- TUBULAÇÃO PEAD
- BOCA DE LOBO CONJUGADA - SIMPLES
- BOCA DE LOBO CONJUGADA - DUPLA
- BOCA DE LOBO CONJUGADA - TRIPLA
- P.A. PONTO ALTO
- P.B. PONTO BAIXO

VERSÃO	DATA	DES.	VER.	APR.	DESCRIÇÃO
01	05/2025	F.R.	D.N.	D.N.	REVISÃO GERAL
00	03/2025	F.R.	D.N.	D.N.	EMISSÃO INICIAL

RESPONSAVEIS TECNICOS:

RESPONSAVEL PELO PROJETO
Eng. Dário do Nascimento
CREA: 5069979311

CONTRATADA:

Serviços Técnicos Especializados Eireli - EPP
End.: Avenida das Nações Unidas, 12.399 - 31A
Brooklin Paulista - São Paulo - SP
Fone +55 11 5507-5050
E-mail: contato@setee.com.br


CLIENTE: PREFEITURA MUNICIPAL DE LOUVEIRA		ESCALA: 1:250	DATA: 05/2025
OBJETO: PROJETO DE INFRAESTRUTURA - BAIRRO MONTERREY		VERSÃO: 01	FORMATO: A1
ENDEREÇO: BAIRRO MONTERREY, MUNICÍPIO DE LOUVEIRA-SP		DISCIPLINA: DRE	FOLHA nº: 26 /39
DESCRIÇÃO: DRENAGEM			

PLANTA E PERFIL - AVENIDA ADIL - REDE 03

ARQUIVO
7_005_43_02_PE_DRE_V02.dwg


FORMATO DA FOLHA: A1
Este desenho é propriedade intelectual dos seus autores, não podendo, sem prévia autorização ser reproduzido ou usado para qualquer outro fim a não ser o para o qual indicado

PERFIL ADIL - REDE 04

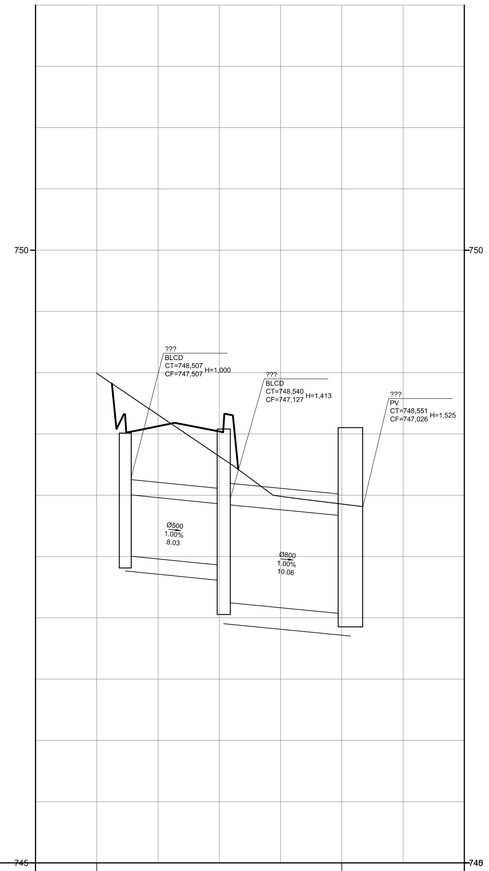


COTAS TERRENO/PROJETO	748,99 / 748,995	747,93 / 747,928
ESTAQUEAMENTO	0	1
QUILOMETRAGEM		
PLANIMETRIA	TANGENTE L=13,450	TANGENTE L=8,218

PERFIL ADIL - REDE 03

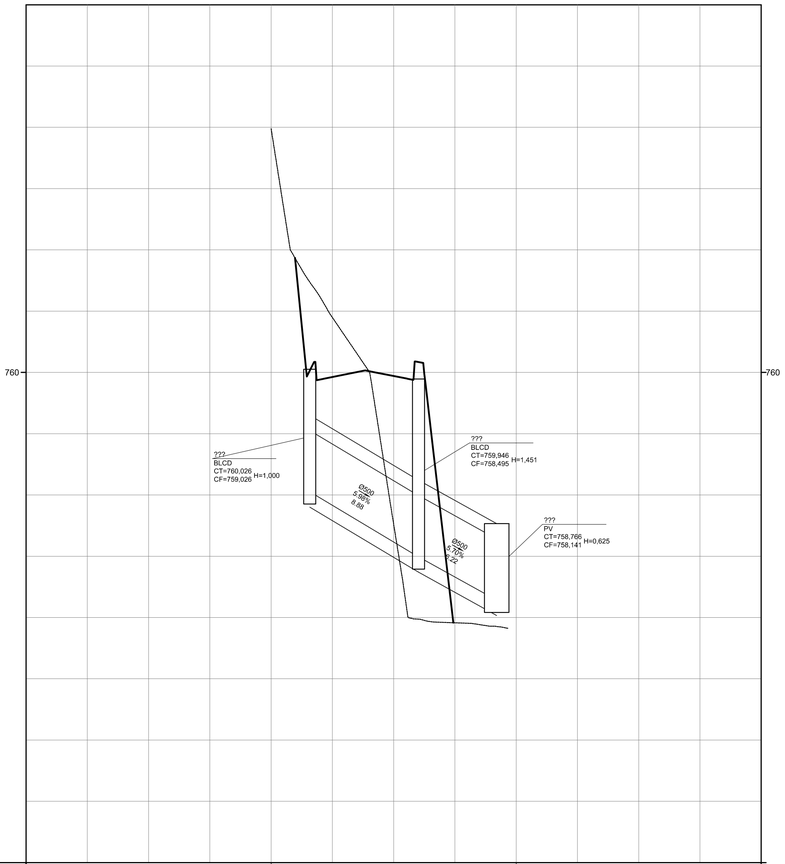

COTAS TERRENO/PROJETO	761,99 / 761,989	
ESTAQUEAMENTO	0	1 2
QUILOMETRAGEM		
PLANIMETRIA	TANGENTE L=12,505	TANGENTE L=6,812

MAPA DE LOCALIZAÇÃO

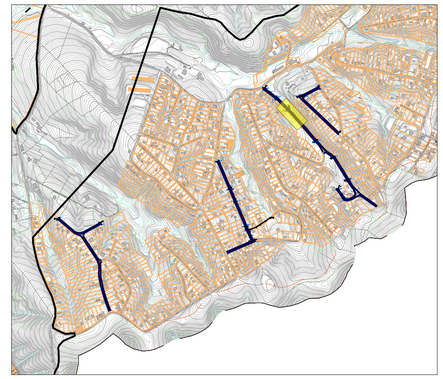

NOTAS

1 - MEDIDAS EM METROS.
2 - ESCALAS INDICADAS.
3 - PROJETO ELABORADO COM BASE EM LEVANTAMENTO TOPOGRÁFICO REALIZADO PELO CONTRATADO.
4 - OS MEIOS-FIOS DEVEM SER EXECUTADOS EM PEÇAS DE 1,00 DE COMPRIMENTO E SEREM REDUZIDOSPARA EXECUÇÃO DE SEGMENTOS EM CURVA.

LEGENDAS

- SARJETA
- HIDROGRAFIA
- TALUDE
- DISSIPADOR DE ENERGIA
- SENTIDO DO FLUXO
- POÇO DE VISITA
- TUBULAÇÃO PEAD
- BOCA DE LOBO CONJUGADA - SIMPLES
- BOCA DE LOBO CONJUGADA - DUPLA
- BOCA DE LOBO CONJUGADA - TRIPLA
- P.A. PONTO ALTO
- P.B. PONTO BAIXO

VERSÃO	DATA	DES.	VER.	APR.	DESCRIÇÃO
01	05/2025	F.R.	D.N.	D.N.	REVISÃO GERAL
00	03/2025	F.R.	D.N.	D.N.	EMISSÃO INICIAL

RESPONSÁVEIS TÉCNICOS:

RESPONSÁVEL PELO PROJETO
Eng. Dário do Nascimento
CREA: 5069979311

CONTRATADA:


Serviços Técnicos Especializados Eireli - EPP
End.: Avenida das Nações Unidas, 12.399 - 31A
Brooklin Paulista - São Paulo - SP
Fone +55 11 5507-5050
E-mail: contato@setee.com.br


CLIENTE:	PREFEITURA MUNICIPAL DE LOUVEIRA	ESCALA: 1:250	DATA: 05/2025
OBJETO:	PROJETO DE INFRAESTRUTURA - BAIRRO MONTERREY	VERSÃO: 01	FORMATO: A1
ENDEREÇO:	BAIRRO MONTERREY, MUNICÍPIO DE LOUVEIRA-SP	DISCIPLINA: DRE	FOLHA nº: 27 /39
DESCRIÇÃO:	DRENAGEM		


PERFIL REDE 04 E 03 DE DRENAGEM - AVENIDA ADIL

ARQUIVO
7_005_43_02_PE_DRE_V02.dwg


FORMATO DA FOLHA: A1
Este desenho é propriedade intelectual dos seus autores, não podendo, sem prévia autorização ser reproduzido ou usado para qualquer coisa fora a não ser o aqui indicado

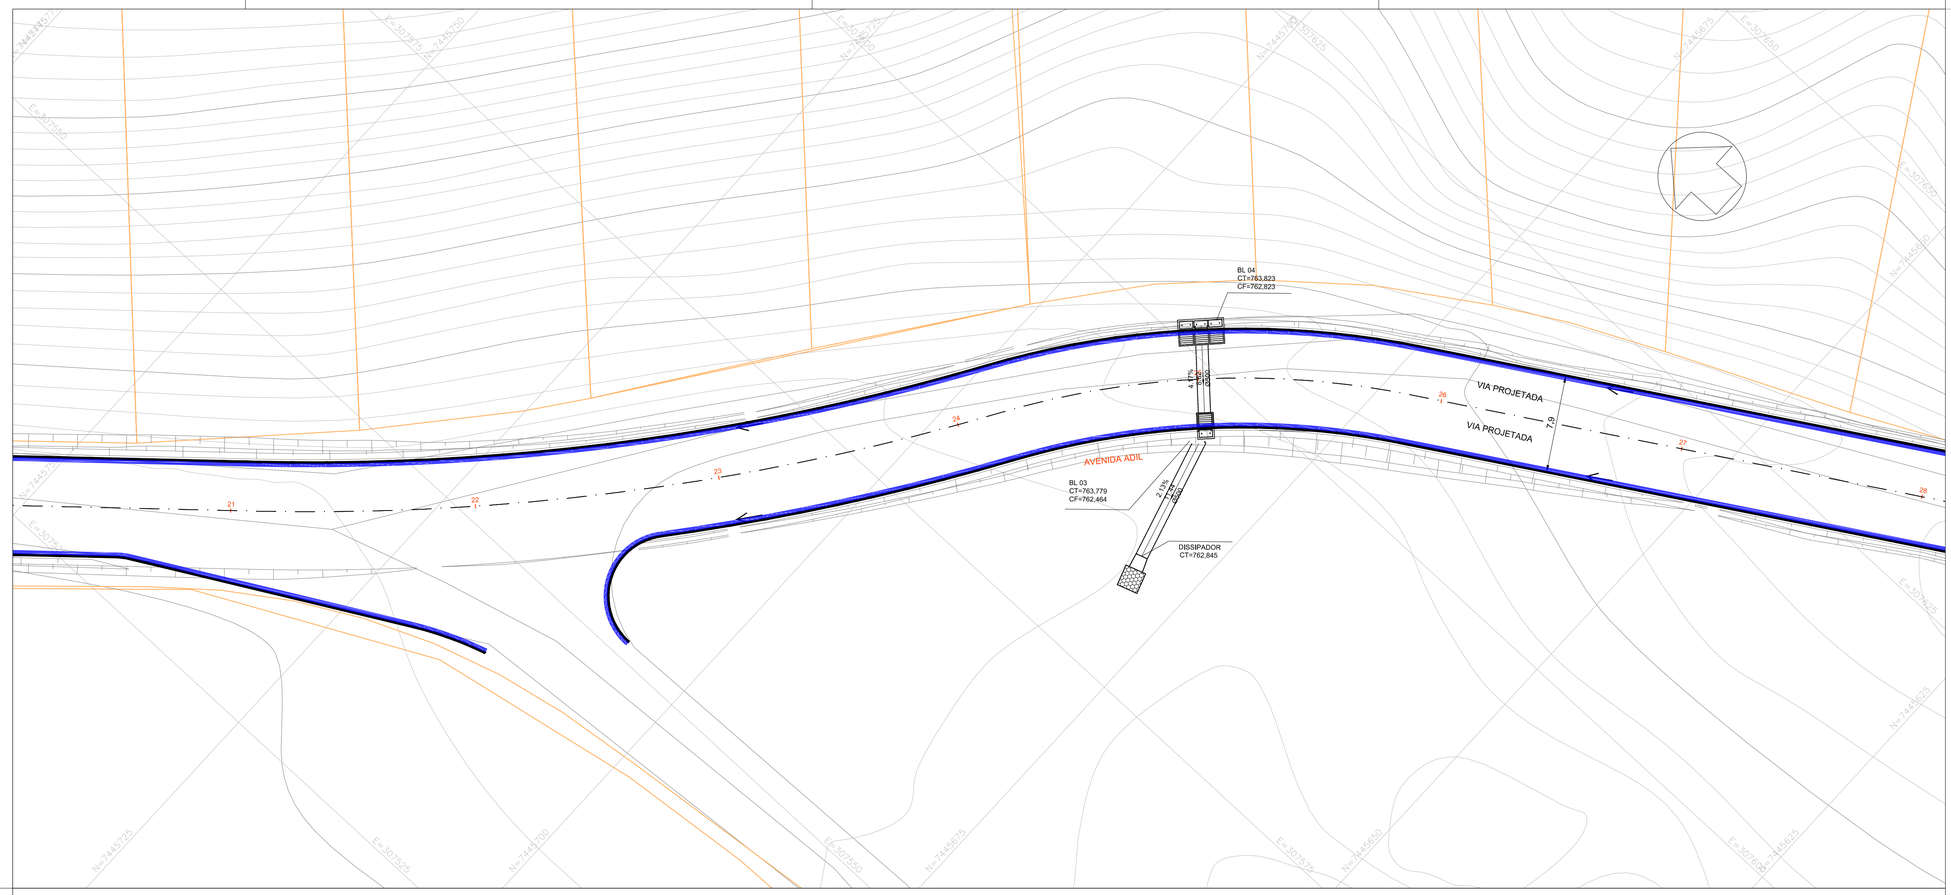

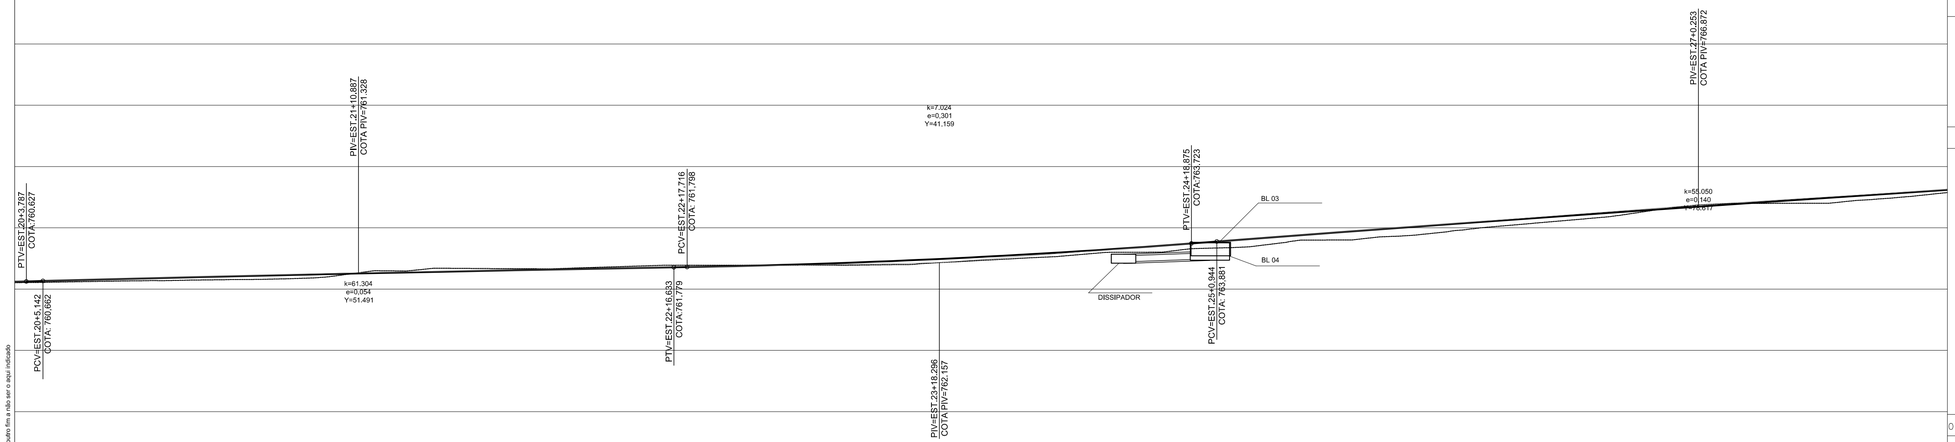

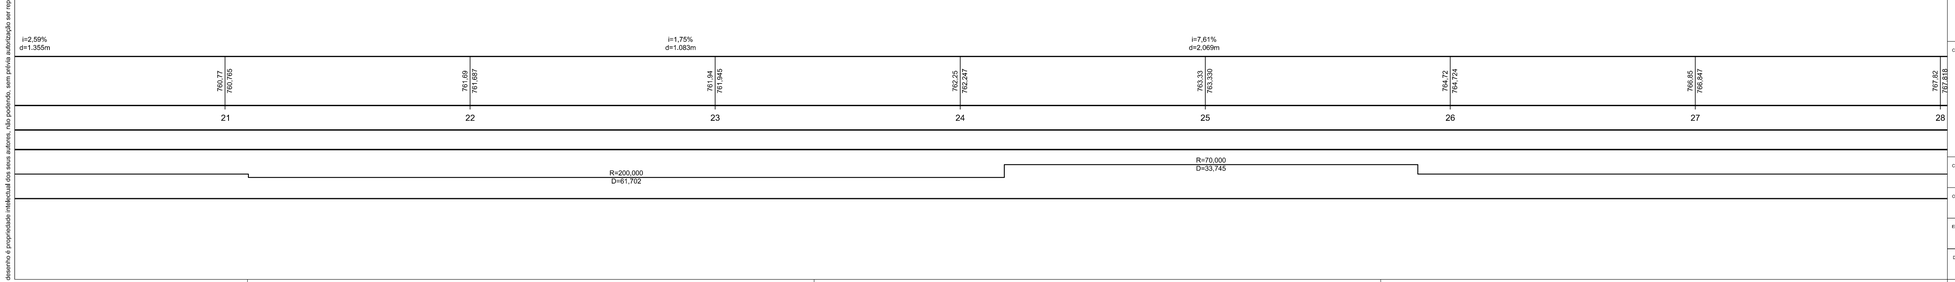

MAPA DE LOCALIZAÇÃO

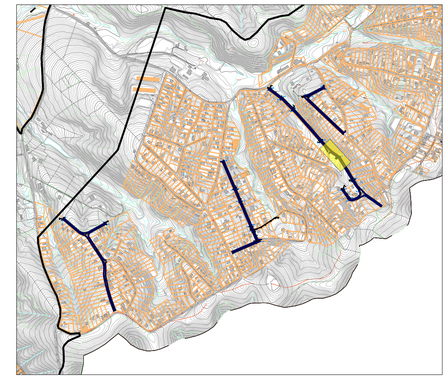

NOTAS

1 - MEDIDAS EM METROS.
2 - ESCALAS INDICADAS.
3 - PROJETO ELABORADO COM BASE EM LEVANTAMENTO TOPOGRÁFICO REALIZADO PELO CONTRATADO.
4 - OS MEIOS-FIOS DEVEM SER EXECUTADOS EM PEÇAS DE 1,00 DE COMPRIMENTO E SEREM REDUZIDOSPARA EXECUÇÃO DE SEGMENTOS EM CURVA.

LEGENDAS

- SARJETA
- HIDROGRAFIA
- TALUDE
- DISSIPADOR DE ENERGIA
- SENTIDO DO FLUXO
- POÇO DE VISITA
- TUBULAÇÃO PEAD
- BOCA DE LOBO CONJUGADA - SIMPLES
- BOCA DE LOBO CONJUGADA - DUPLA
- BOCA DE LOBO CONJUGADA - TRIPLA
- P.A. PONTO ALTO
- P.B. PONTO BAIXO

VERSÃO	DATA	DES.	VER.	APR.	DESCRIÇÃO
01	05/2025	F.R.	D.N.	D.N.	REVISÃO GERAL
00	03/2025	F.R.	D.N.	D.N.	EMISSÃO INICIAL

RESPONSAVEIS TECNICOS:

RESPONSÁVEL PELO PROJETO
Eng. Dário do Nascimento
CREA: 5069979311

CONTRATADA:


Serviços Técnicos Especializados Eireli - EPP
End.: Avenida das Nações Unidas, 12.399 - 31A
Brooklin Paulista - São Paulo - SP
Fone +55 11 5507-5050
E-mail: contato@setee.com.br


CLIENTE:	PREFEITURA MUNICIPAL DE LOUVEIRA	ESCALA: 1:250	DATA: 05/2025
OBJETO:	PROJETO DE INFRAESTRUTURA - BAIRRO MONTERREY	VERSÃO: 01	FORMATO: A1
ENDEREÇO:	BAIRRO MONTERREY, MUNICÍPIO DE LOUVEIRA-SP	DISCIPLINA: DRE	FOLHA Nº: 28 /39
DESCRIÇÃO:	DRENAGEM		

PLANTA E PERFIL - AVENIDA ADIL - REDE 02


ARQUIVO:
7_005_43_02_PE_DRE_V02.dwg

FORMATO DA FOLHA: A1
Este desenho é propriedade intelectual dos seus autores, não poderão, sem prévia autorização ser reproduzido ou usado para qualquer outro fim a não ser o aqui indicado

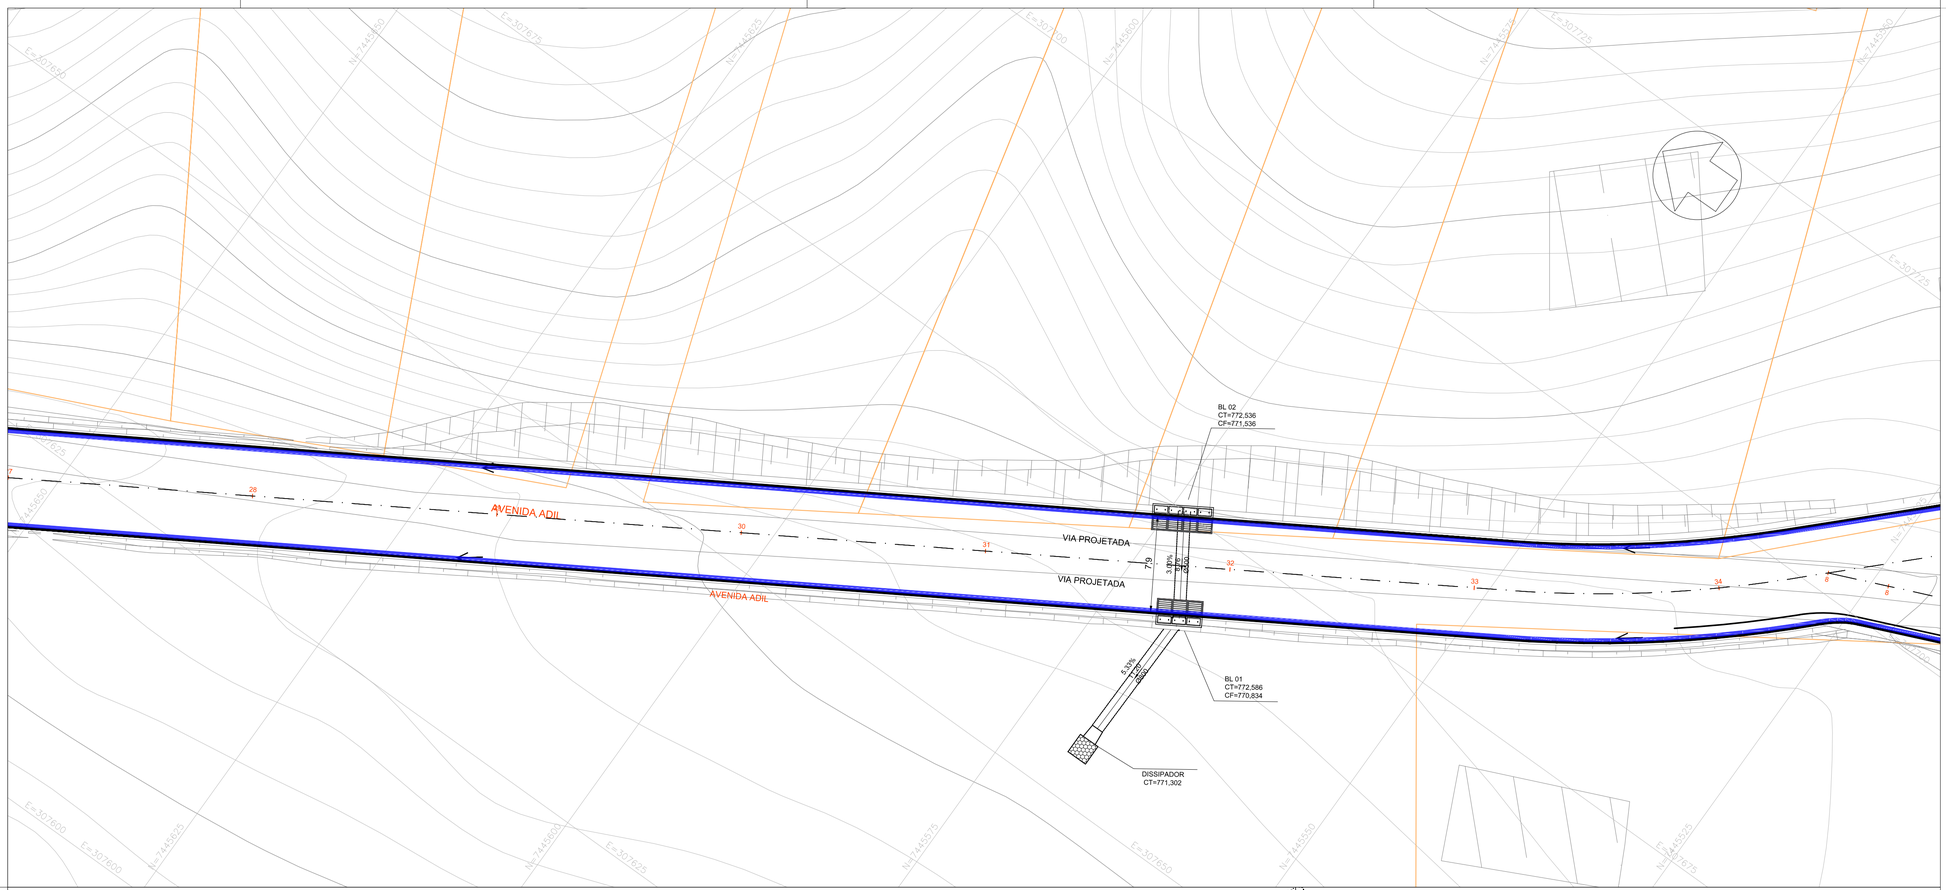

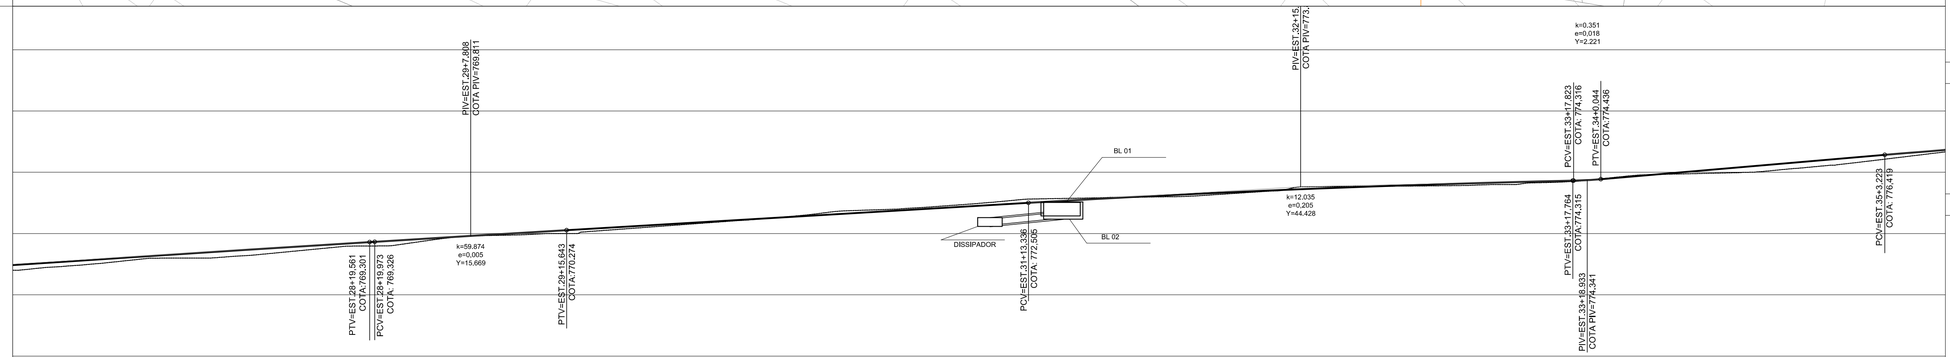

MAPA DE LOCALIZAÇÃO

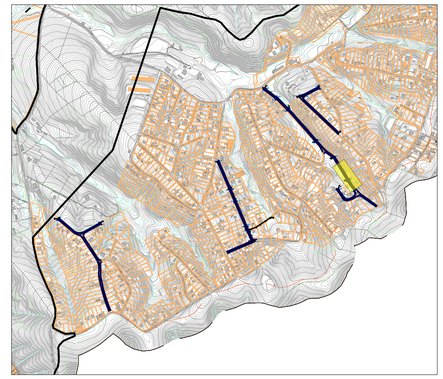

NOTAS

1 - MEDIDAS EM METROS.
2 - ESCALAS INDICADAS.
3 - PROJETO ELABORADO COM BASE EM LEVANTAMENTO TOPOGRÁFICO REALIZADO PELO CONTRATADO.
4 - OS MEIOS-FIOS DEVEM SER EXECUTADOS EM PEÇAS DE 1,00 DE COMPRIMENTO E SEREM REDUZIDOSPARA EXECUÇÃO DE SEGMENTOS EM CURVA.

LEGENDAS

- SARJETA
- HIDROGRAFIA
- TALUDE
- DISSIPADOR DE ENERGIA
- SENTIDO DO FLUXO
- POÇO DE VISITA
- TUBULAÇÃO PEAD
- BOCA DE LOBO CONJUGADA - SIMPLES
- BOCA DE LOBO CONJUGADA - DUPLA
- BOCA DE LOBO CONJUGADA - TRIPLA
- P.A. PONTO ALTO
- P.B. PONTO BAIXO

VERSÃO	DATA	DES.	VER.	APR.	DESCRIÇÃO
01	05/2025	F.R.	D.N.	D.N.	REVISÃO GERAL
00	03/2025	F.R.	D.N.	D.N.	EMISSÃO INICIAL

RESPONSAVEIS TECNICOS:

RESPONSAVEL PELO PROJETO
Eng. Dário do Nascimento
CREA: 5069979311

CONTRATADA:

Serviços Técnicos Especializados Eireli - EPP

End.: Avenida das Nações Unidas, 12.399 - 31A
Brooklin Paulista - São Paulo - SP

Fone +55 11 5507-5050
E-mail: contato@setee.com.br

CLIENTE: PREFEITURA MUNICIPAL DE LOUVEIRA	ESCALA: 1:250	DATA: 05/2025
OBJETO: PROJETO DE INFRAESTRUTURA - BAIRRO MONTERREY	VERSÃO: 01	FORMATO: A1
ENDEREÇO: BAIRRO MONTERREY, MUNICÍPIO DE LOUVEIRA-SP	DISCIPLINA: DRE	FOLHA nº: 29 /39
DESCRIÇÃO: DRENAGEM		


PLANTA E PERFIL - AVENIDA ADIL - REDE 01

ARQUIVO
7_005_43_02_PE_DRE_V02.dwg

FORMATO DA FOLHA: **A1**


Este desenho é propriedade intelectual dos seus autores, não podendo, sem prévia autorização ser reproduzido ou usado para qualquer outro fim a não ser o aqui indicado

PERFIL ADIL - REDE 02

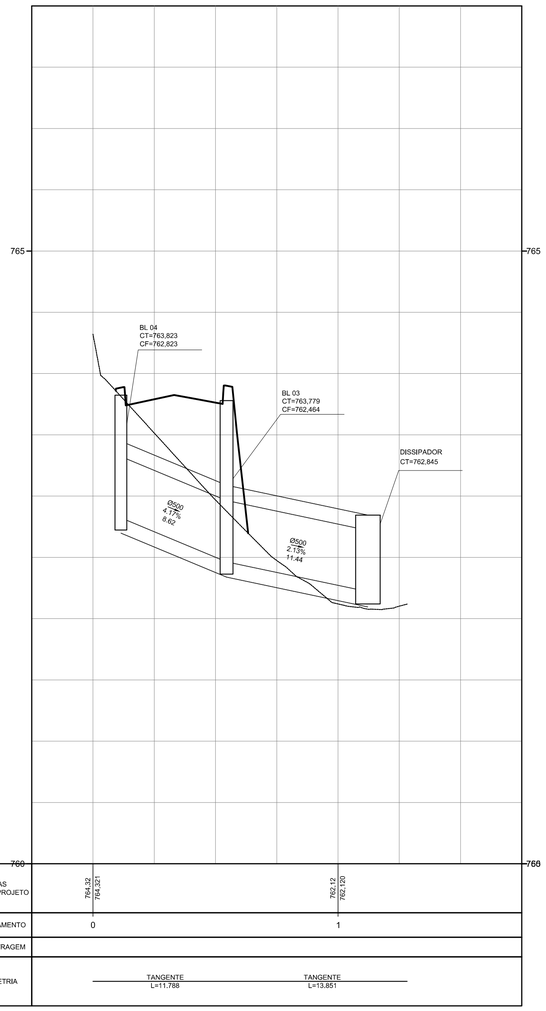


COTAS TERRENO/PROJETO	764,32 764,221	762,12 762,120
ESTAQUEAMENTO	0	1
QUILOMETRAGEM		
PLANIMETRIA	TANGENTE L=11,788	TANGENTE L=13,851

PERFIL ADIL - REDE 01

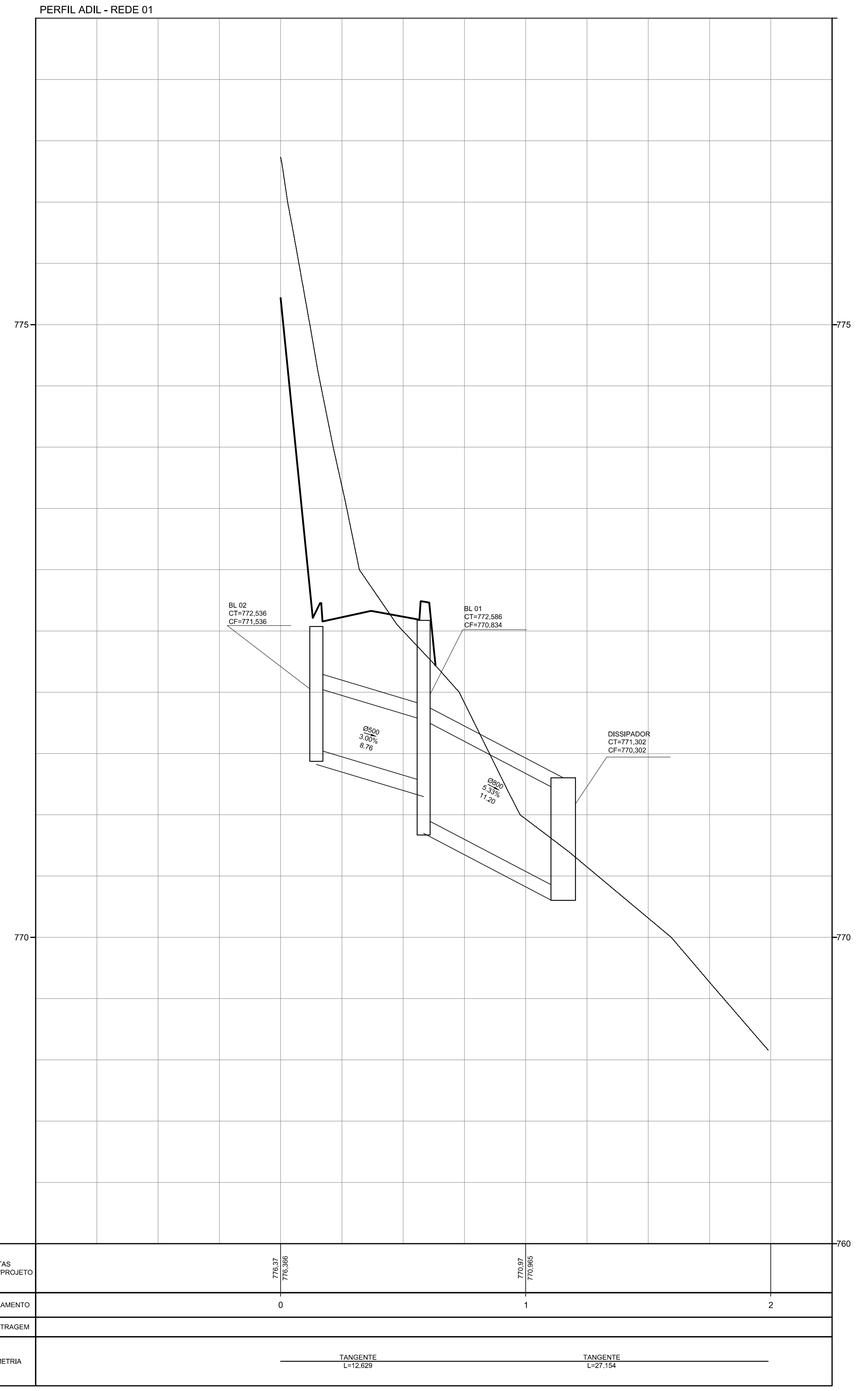

COTAS TERRENO/PROJETO	773,37 770,366	770,97 770,965
ESTAQUEAMENTO	0	1 2
QUILOMETRAGEM		
PLANIMETRIA	TANGENTE L=12,629	TANGENTE L=27,154

MAPA DE LOCALIZAÇÃO

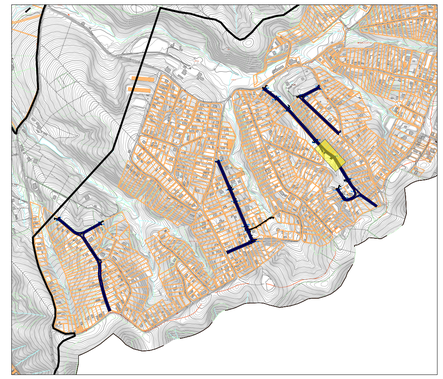

NOTAS

1 - MEDIDAS EM METROS.
2 - ESCALAS INDICADAS.
3 - PROJETO ELABORADO COM BASE EM LEVANTAMENTO TOPOGRÁFICO REALIZADO PELO CONTRATADO.
4 - OS MEIOS-FIOS DEVEM SER EXECUTADOS EM PEÇAS DE 1,00 DE COMPRIMENTO E SEREM REDUZIDOSPARA EXECUÇÃO DE SEGMENTOS EM CURVA.

LEGENDAS

- SARJETA
- HIDROGRAFIA
- TALUDE
- DISSIPADOR DE ENERGIA
- SENTIDO DO FLUXO
- POÇO DE VISITA
- TUBULAÇÃO PEAD
- BOCA DE LOBO CONJUGADA - SIMPLES
- BOCA DE LOBO CONJUGADA - DUPLA
- BOCA DE LOBO CONJUGADA - TRIPLA
- P.A. PONTO ALTO
- P.B. PONTO BAIXO

VERSÃO	DATA	DES.	VER.	APR.	DESCRIÇÃO
01	05/2025	F.R.	D.N.	D.N.	REVISÃO GERAL
00	03/2025	F.R.	D.N.	D.N.	EMISSÃO INICIAL

RESPONSÁVEIS TÉCNICOS:

RESPONSÁVEL PELO PROJETO
Eng. Dário do Nascimento
CREA: 5069979311


CONTRATADA:
Serviços Técnicos Especializados Eireli - EPP
End.: Avenida das Nações Unidas, 12.399 - 31A
Brooklin Paulista - São Paulo - SP
Fone +55 11 5507-5050
E-mail: contato@setee.com.br

CLIENTE: PREFEITURA MUNICIPAL DE LOUVEIRA		ESCALA: 1:250	DATA: 05/2025
OBJETO: PROJETO DE INFRAESTRUTURA - BAIRRO MONTERREY		VERSÃO: 01	FORMATO: A1
ENDEREÇO: BAIRRO MONTERREY, MUNICÍPIO DE LOUVEIRA-SP		DISCIPLINA: DRE	FOLHA nº: 30 /39
DESCRIÇÃO: DRENAGEM			


PERFIL REDE 02 E 01 DE DRENAGEM - AVENIDA ADIL

ARQUIVO
7_005_43_02_PE_DRE_V02.dwg

FORMATO DA FOLHA A1
Este desenho é propriedade intelectual dos seus autores, não podendo, sem prévia autorização ser reproduzido ou usado para qualquer outro fim a não ser o aqui indicado

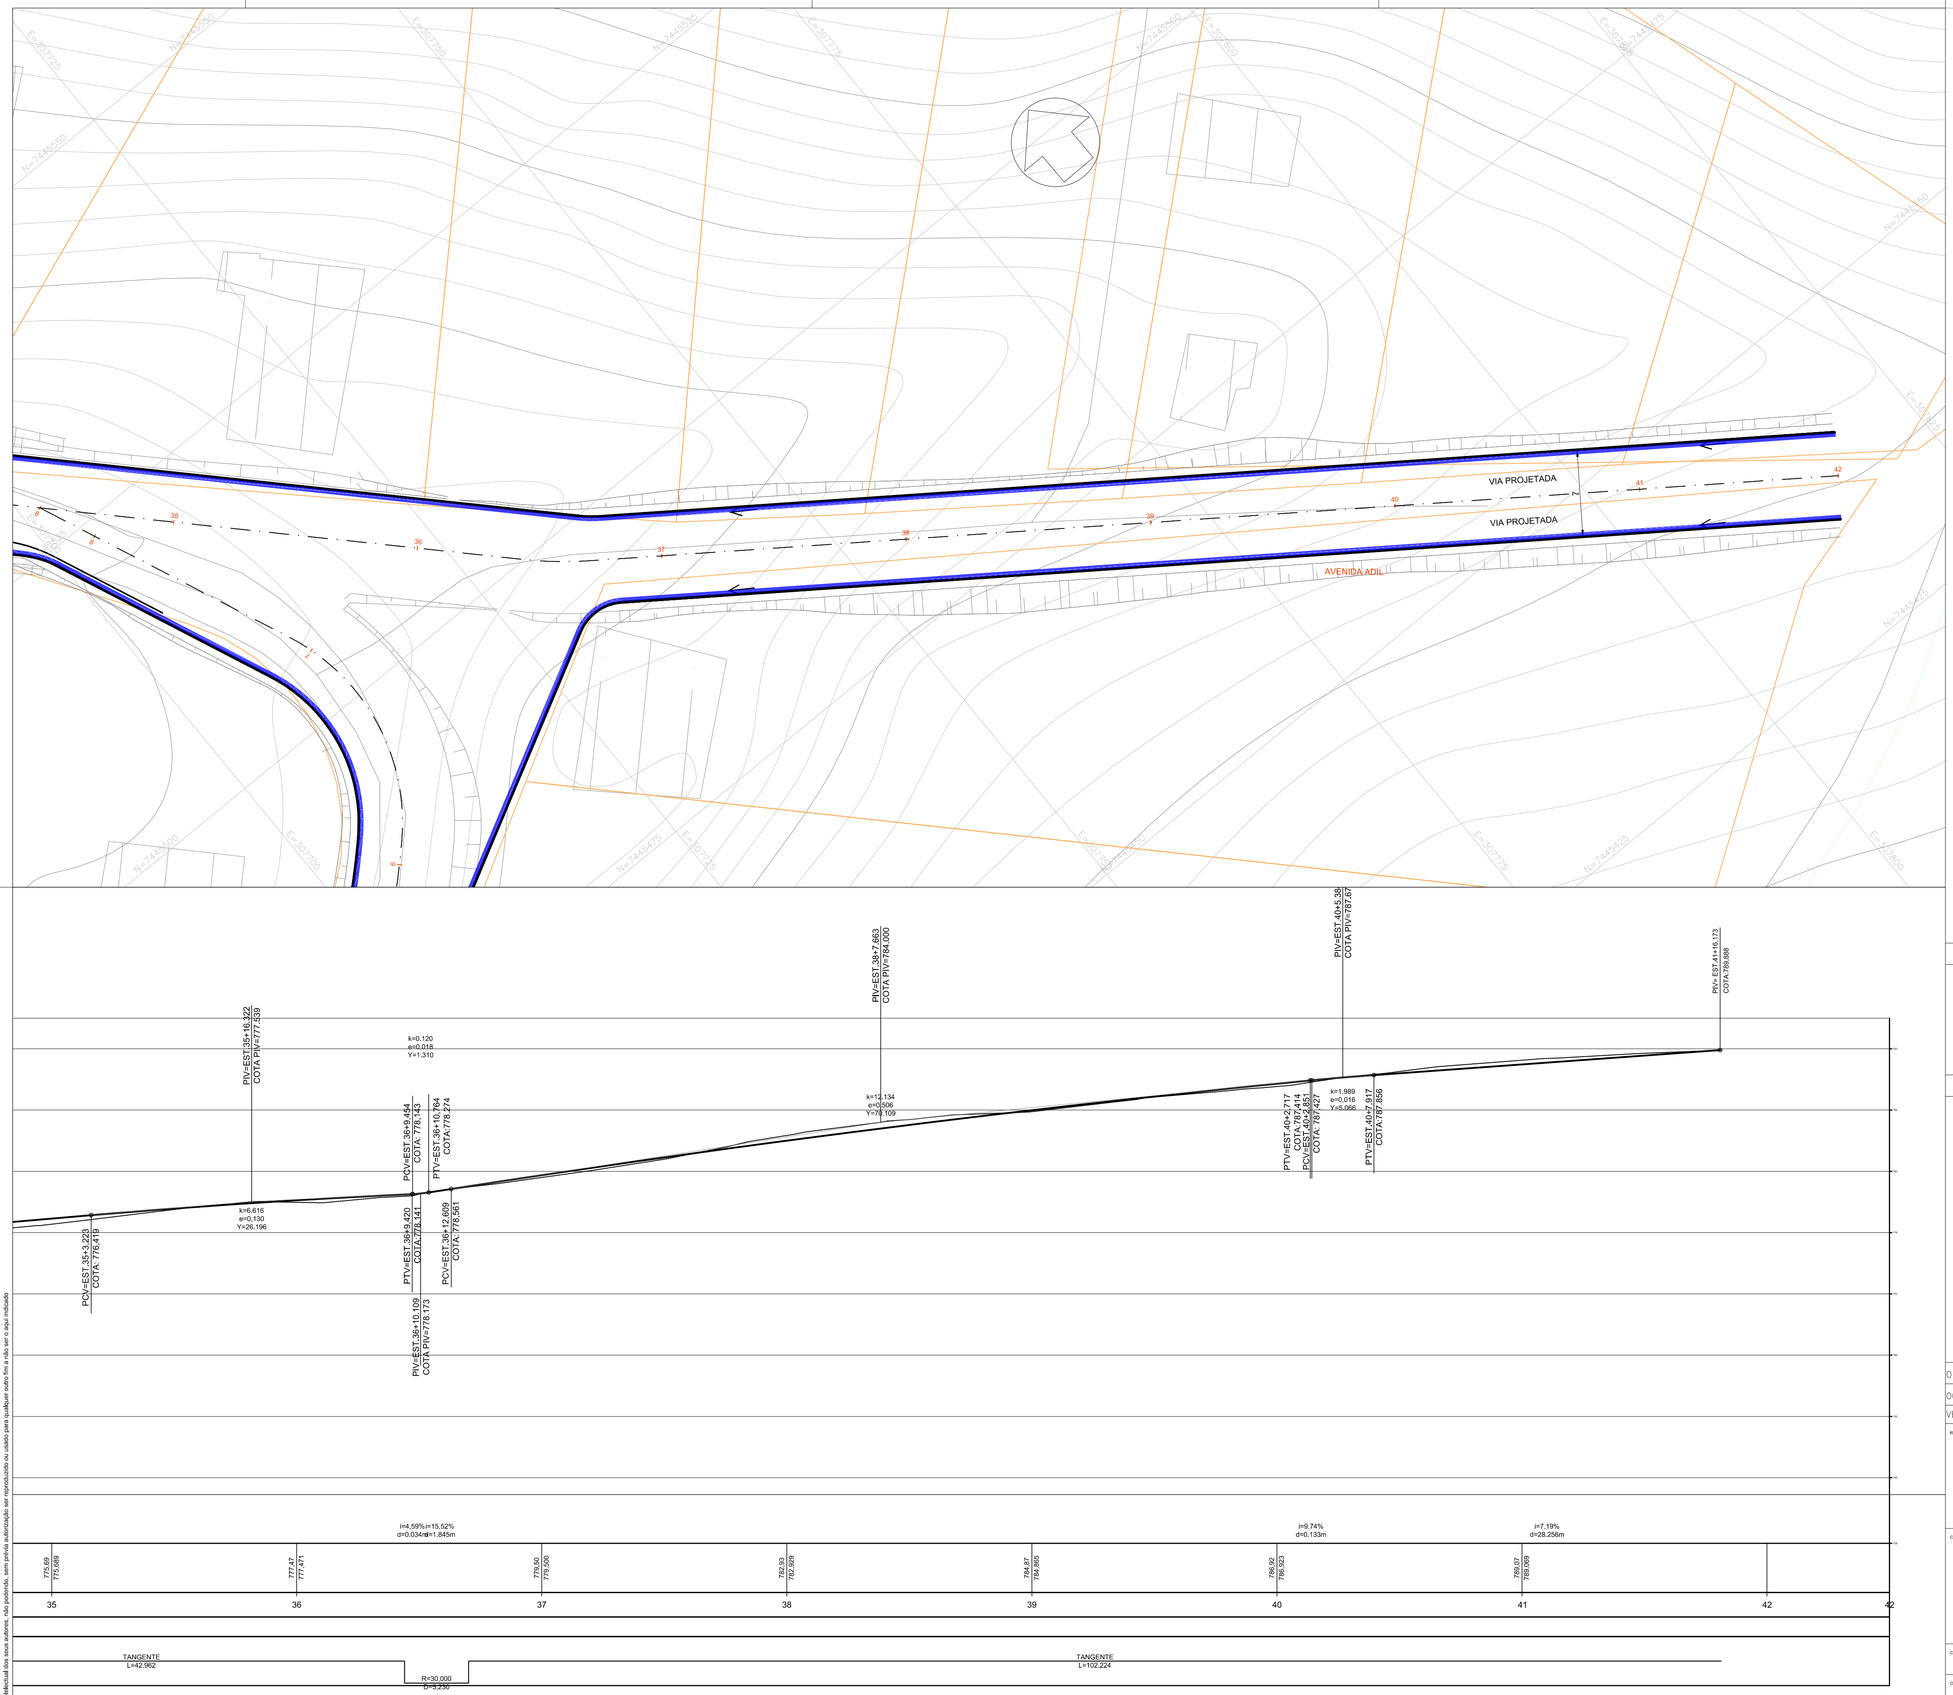

MAPA DE LOCALIZAÇÃO

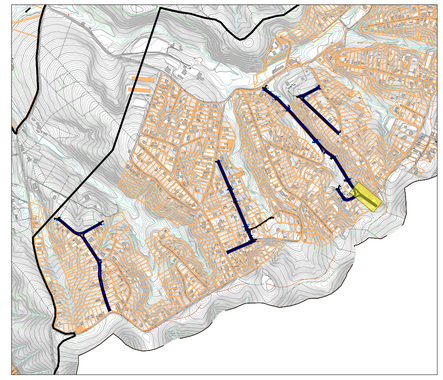

NOTAS

1 - MEDIDAS EM METROS.
2 - ESCALAS INDICADAS.
3 - PROJETO ELABORADO COM BASE EM LEVANTAMENTO TOPOGRÁFICO REALIZADO PELO CONTRATADO.
4 - OS MEIOS-FIOS DEVEM SER EXECUTADOS EM PEÇAS DE 1,00 DE COMPRIMENTO E SEREM REDUZIDOSPARA EXECUÇÃO DE SEGMENTOS EM CURVA.

LEGENDAS

- SARJETA
- HIDROGRAFIA
- TALUDE
- DISSIPADOR DE ENERGIA
- SENTIDO DO FLUXO
- POÇO DE VISITA
- TUBULAÇÃO PEAD
- BOCA DE LOBO CONJUGADA - SIMPLES
- BOCA DE LOBO CONJUGADA - DUPLA
- BOCA DE LOBO CONJUGADA - TRIPLA
- P.A. PONTO ALTO
- P.B. PONTO BAIXO

VERSÃO	DATA	DES.	VER.	APR.	DESCRIÇÃO
01	05/2025	F.R.	D.N.	D.N.	REVISÃO GERAL
00	03/2025	F.R.	D.N.	D.N.	EMISSÃO INICIAL

RESPONSÁVEIS TÉCNICOS:

RESPONSÁVEL PELO PROJETO
Eng. Dário do Nascimento
CREA: 5069979311

CONTRATADA:
Serviços Técnicos Especializados Eireli - EPP
End.: Avenida das Nações Unidas, 12.399 - 31A
Brooklin Paulista - São Paulo - SP
Fone +55 11 5507-5050
E-mail: contato@setee.com.br


CLIENTE: PREFEITURA MUNICIPAL DE LOUVEIRA		ESCALA: 1:250	DATA: 05/2025
OBJETO: PROJETO DE INFRAESTRUTURA - BAIRRO MONTERREY		VERSÃO: 01	FORMATO: A1
ENDEREÇO: BAIRRO MONTERREY, MUNICÍPIO DE LOUVEIRA-SP		DISCIPLINA: DRE	FOLHA nº: 31 /39
DESCRIÇÃO: DRENAGEM			


PLANTA E PERFIL - AVENIDA ADIL

ARQUIVO
7_005_43_02_PE_DRE_V02.dwg


FORMATO DA FOLHA: A1

Este desenho é propriedade intelectual dos seus autores, não podendo, sem prévia autorização ser reproduzido ou usado para qualquer outro fim a não ser o caso indicado

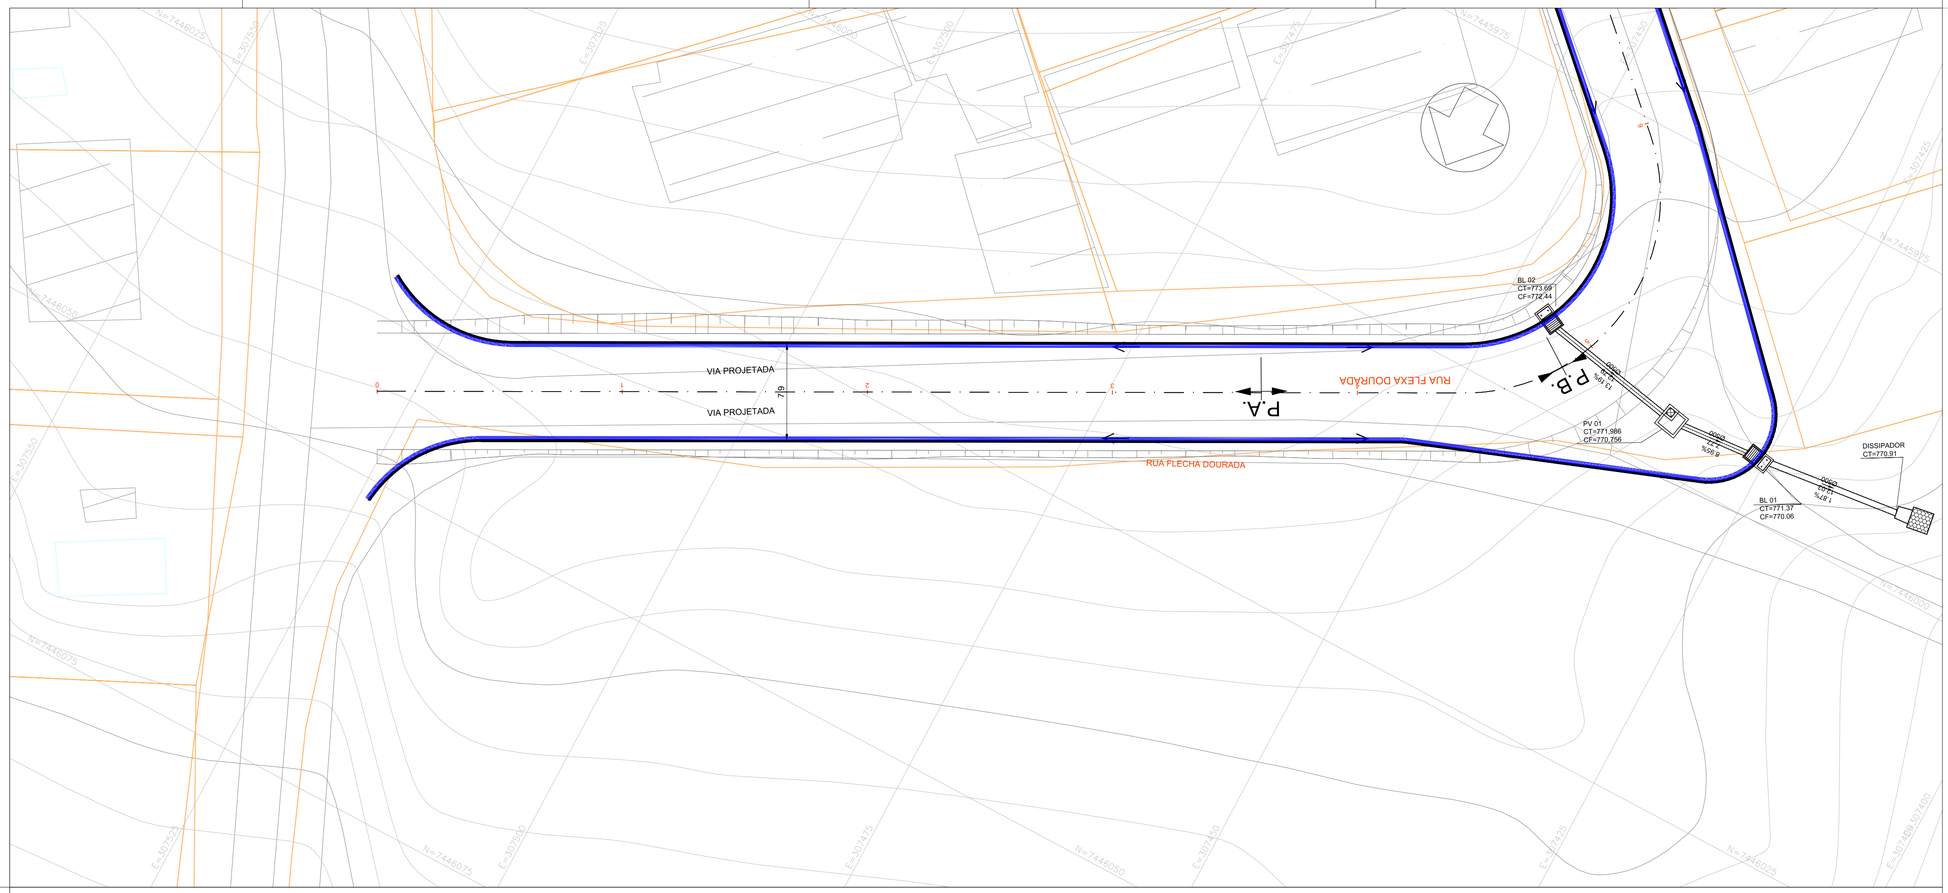

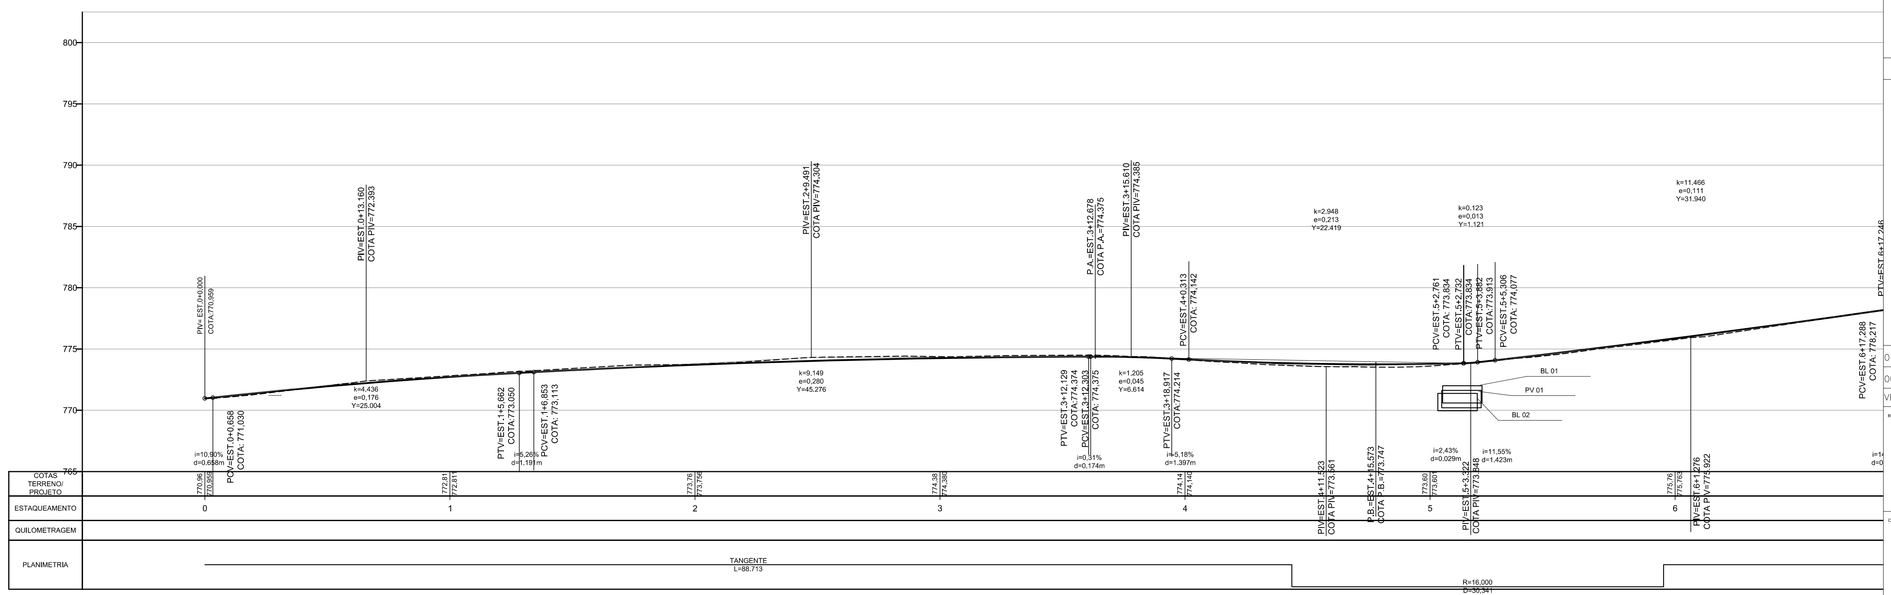

MAPA DE LOCALIZAÇÃO

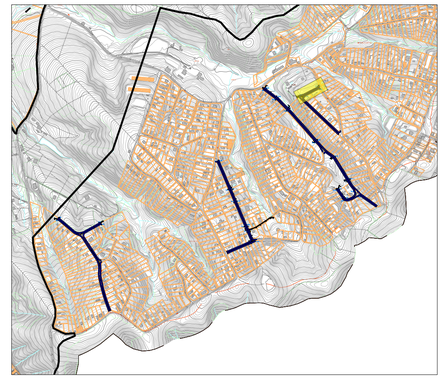

NOTAS

1 - MEDIDAS EM METROS.
2 - ESCALAS INDICADAS.
3 - PROJETO ELABORADO COM BASE EM LEVANTAMENTO TOPOGRÁFICO REALIZADO PELO CONTRATADO.
4 - OS MEIOS-FIOS DEVEM SER EXECUTADOS EM PEÇAS DE 1,00 DE COMPRIMENTO E SEREM REDUZIDOSPARA EXECUÇÃO DE SEGMENTOS EM CURVA.

LEGENDAS

- SARJETA
- HIDROGRAFIA
- TALUDE
- DISSIPADOR DE ENERGIA
- SENTIDO DO FLUXO
- POÇO DE VISITA
- TUBULAÇÃO PEAD
- BOCA DE LOBO CONJUGADA - SIMPLES
- BOCA DE LOBO CONJUGADA - DUPLA
- BOCA DE LOBO CONJUGADA - TRIPLA
- P.A. PONTO ALTO
- P.B. PONTO BAIXO

VERSÃO	DATA	DES.	VER.	APR.	DESCRIÇÃO
01	05/2025	F.R.	D.N.	D.N.	REVISÃO GERAL
00	03/2025	F.R.	D.N.	D.N.	EMISSÃO INICIAL

RESPONSÁVEIS TÉCNICOS:

RESPONSÁVEL PELO PROJETO
Eng. Dário do Nascimento
CREA: 5069979311

CONTRATADA:

Serviços Técnicos Especializados Eireli - EPP

End.: Avenida das Nações Unidas, 12.399 - 31A
Brooklin Paulista - São Paulo - SP

Fone +55 11 5507-5050
E-mail: contato@setee.com.br

CLIENTE:	PREFEITURA MUNICIPAL DE LOUVEIRA	ESCALA: 1:250	DATA: 05/2025
OBJETO:	PROJETO DE INFRAESTRUTURA - BAIRRO MONTERREY	VERSÃO: 01	FORMATO: A1
ENDEREÇO:	BAIRRO MONTERREY, MUNICÍPIO DE LOUVEIRA-SP	DISCIPLINA: DRE	FOLHA Nº: 32 /39
DESCRIÇÃO:	DRENAGEM		


PLANTA E PERFIL - RUA FLECHA DOURADA - REDE 01

ARQUIVO
7_005_43_02_PE_DRE_V02.dwg

FORMATO DA FOLHA: **A1**


Este desenho é propriedade intelectual dos seus autores, não podendo, sem prévia autorização ser reproduzido ou usado para qualquer outro fim a não ser o aqui indicado

PERFIL REDE 08 - RUA FLEXA DOURADA

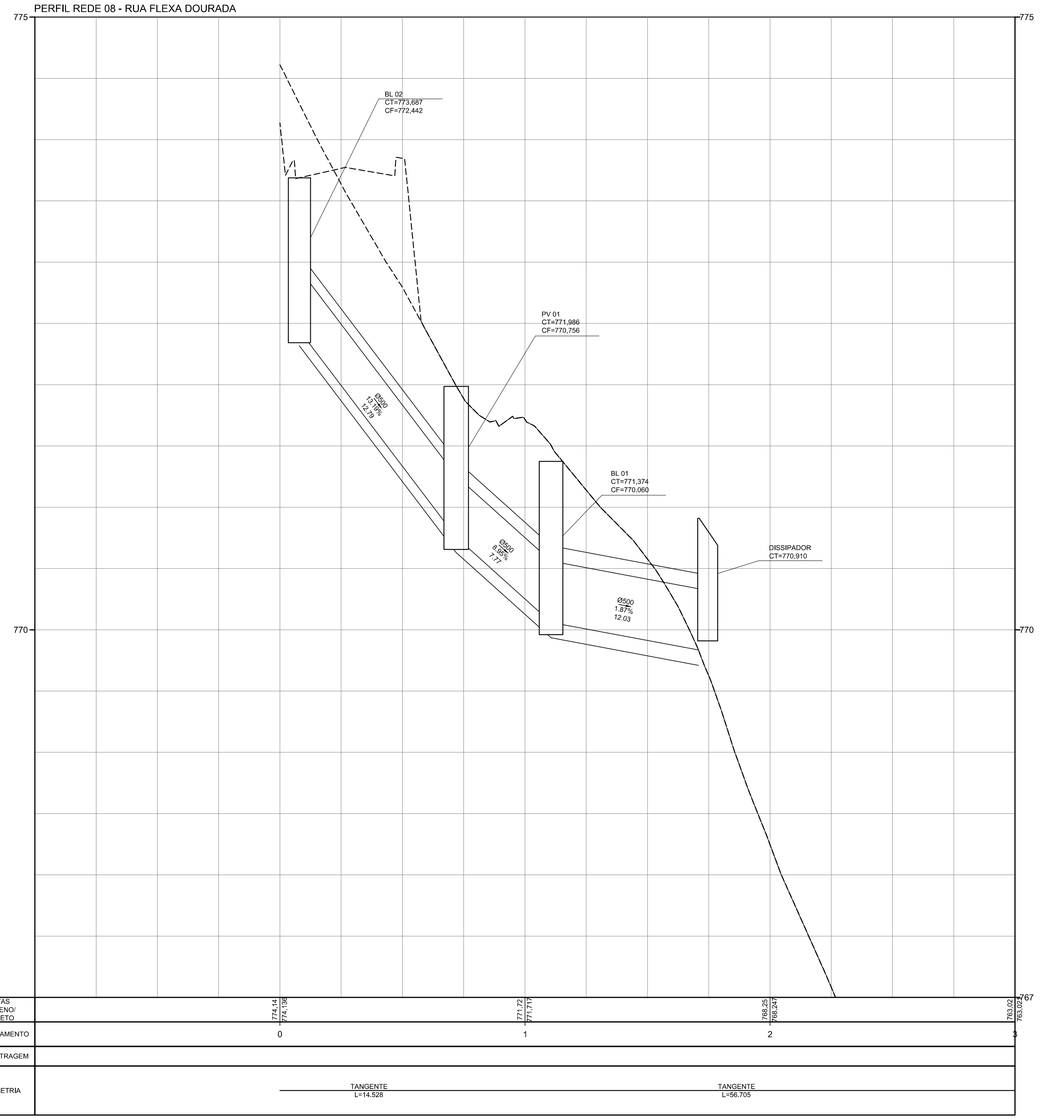

COTAS TERRENO/ PROJETO	772,14 / 771,788	771,72 / 771,711	768,25 / 768,247	763,02 / 763,022
ESTAQUEAMENTO	0	1	2	3
QUILOMETRAGEM				
PLANIMETRIA	TANGENTE L=14.528	TANGENTE L=56.705		

MAPA DE LOCALIZAÇÃO

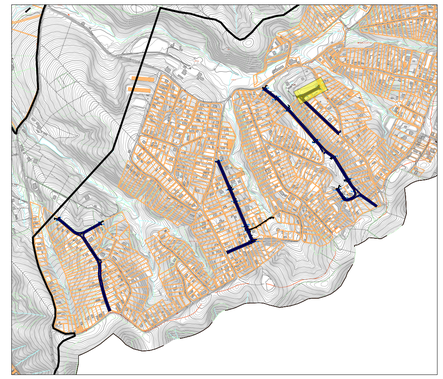

NOTAS

1 - MEDIDAS EM METROS.
2 - ESCALAS INDICADAS.
3 - PROJETO ELABORADO COM BASE EM LEVANTAMENTO TOPOGRÁFICO REALIZADO PELO CONTRATADO.
4 - OS MEIOS-FIOS DEVEM SER EXECUTADOS EM PEÇAS DE 1,00 DE COMPRIMENTO E SEREM REDUZIDOSPARA EXECUÇÃO DE SEGMENTOS EM CURVA.

LEGENDAS

SARJETA
HIDROGRAFIA
TALUDE
DISSIPADOR DE ENERGIA
SENTIDO DO FLUXO
POÇO DE VISITA
TUBULAÇÃO PEAD
BOCA DE LOBO CONJUGADA - SIMPLES
BOCA DE LOBO CONJUGADA - DUPLA
BOCA DE LOBO CONJUGADA - TRIPLA
P.A. PONTO ALTO
P.B. PONTO BAIXO

VERSÃO	DATA	DES.	VER.	APR.	DESCRIÇÃO
01	05/2025	F.R.	D.N.	D.N.	REVISÃO GERAL
00	03/2025	F.R.	D.N.	D.N.	EMISSÃO INICIAL

RESPONSÁVEIS TÉCNICOS:

RESPONSÁVEL PELO PROJETO
Eng. Dário do Nascimento
CREA: 5069979311

CONTRATADA:

Serviços Técnicos Especializados Eireli - EPP
End.: Avenida das Nações Unidas, 12.399 - 31A
Brooklin Paulista - São Paulo - SP
Fone +55 11 5507-5050
E-mail: contato@setee.com.br

CLIENTE: PREFEITURA MUNICIPAL DE LOUVEIRA		ESCALA: 1:250	DATA: 05/2025
OBJETO: PROJETO DE INFRAESTRUTURA - BAIRRO MONTERREY		VERSÃO: 01	FORMATO: A1
ENDEREÇO: BAIRRO MONTERREY, MUNICÍPIO DE LOUVEIRA-SP		DISCIPLINA: DRE	FOLHA nº: 33 /39

DESCRIÇÃO: DRENAGEM

PERFIL REDE 01 DE DRENAGEM - RUA FLECHA DOURADA

ARQUIVO:
7_005_43_02_PE_DRE_V02.dwg

FORMATO DA FOLHA: A1
Este desenho é propriedade intelectual dos seus autores, não podendo, sem prévia autorização ser reproduzido ou usado para qualquer outro fim a não ser o aqui indicado