





FACHADA RUA CEL. JOÃO DE CARVALHO
ESC.1: 75

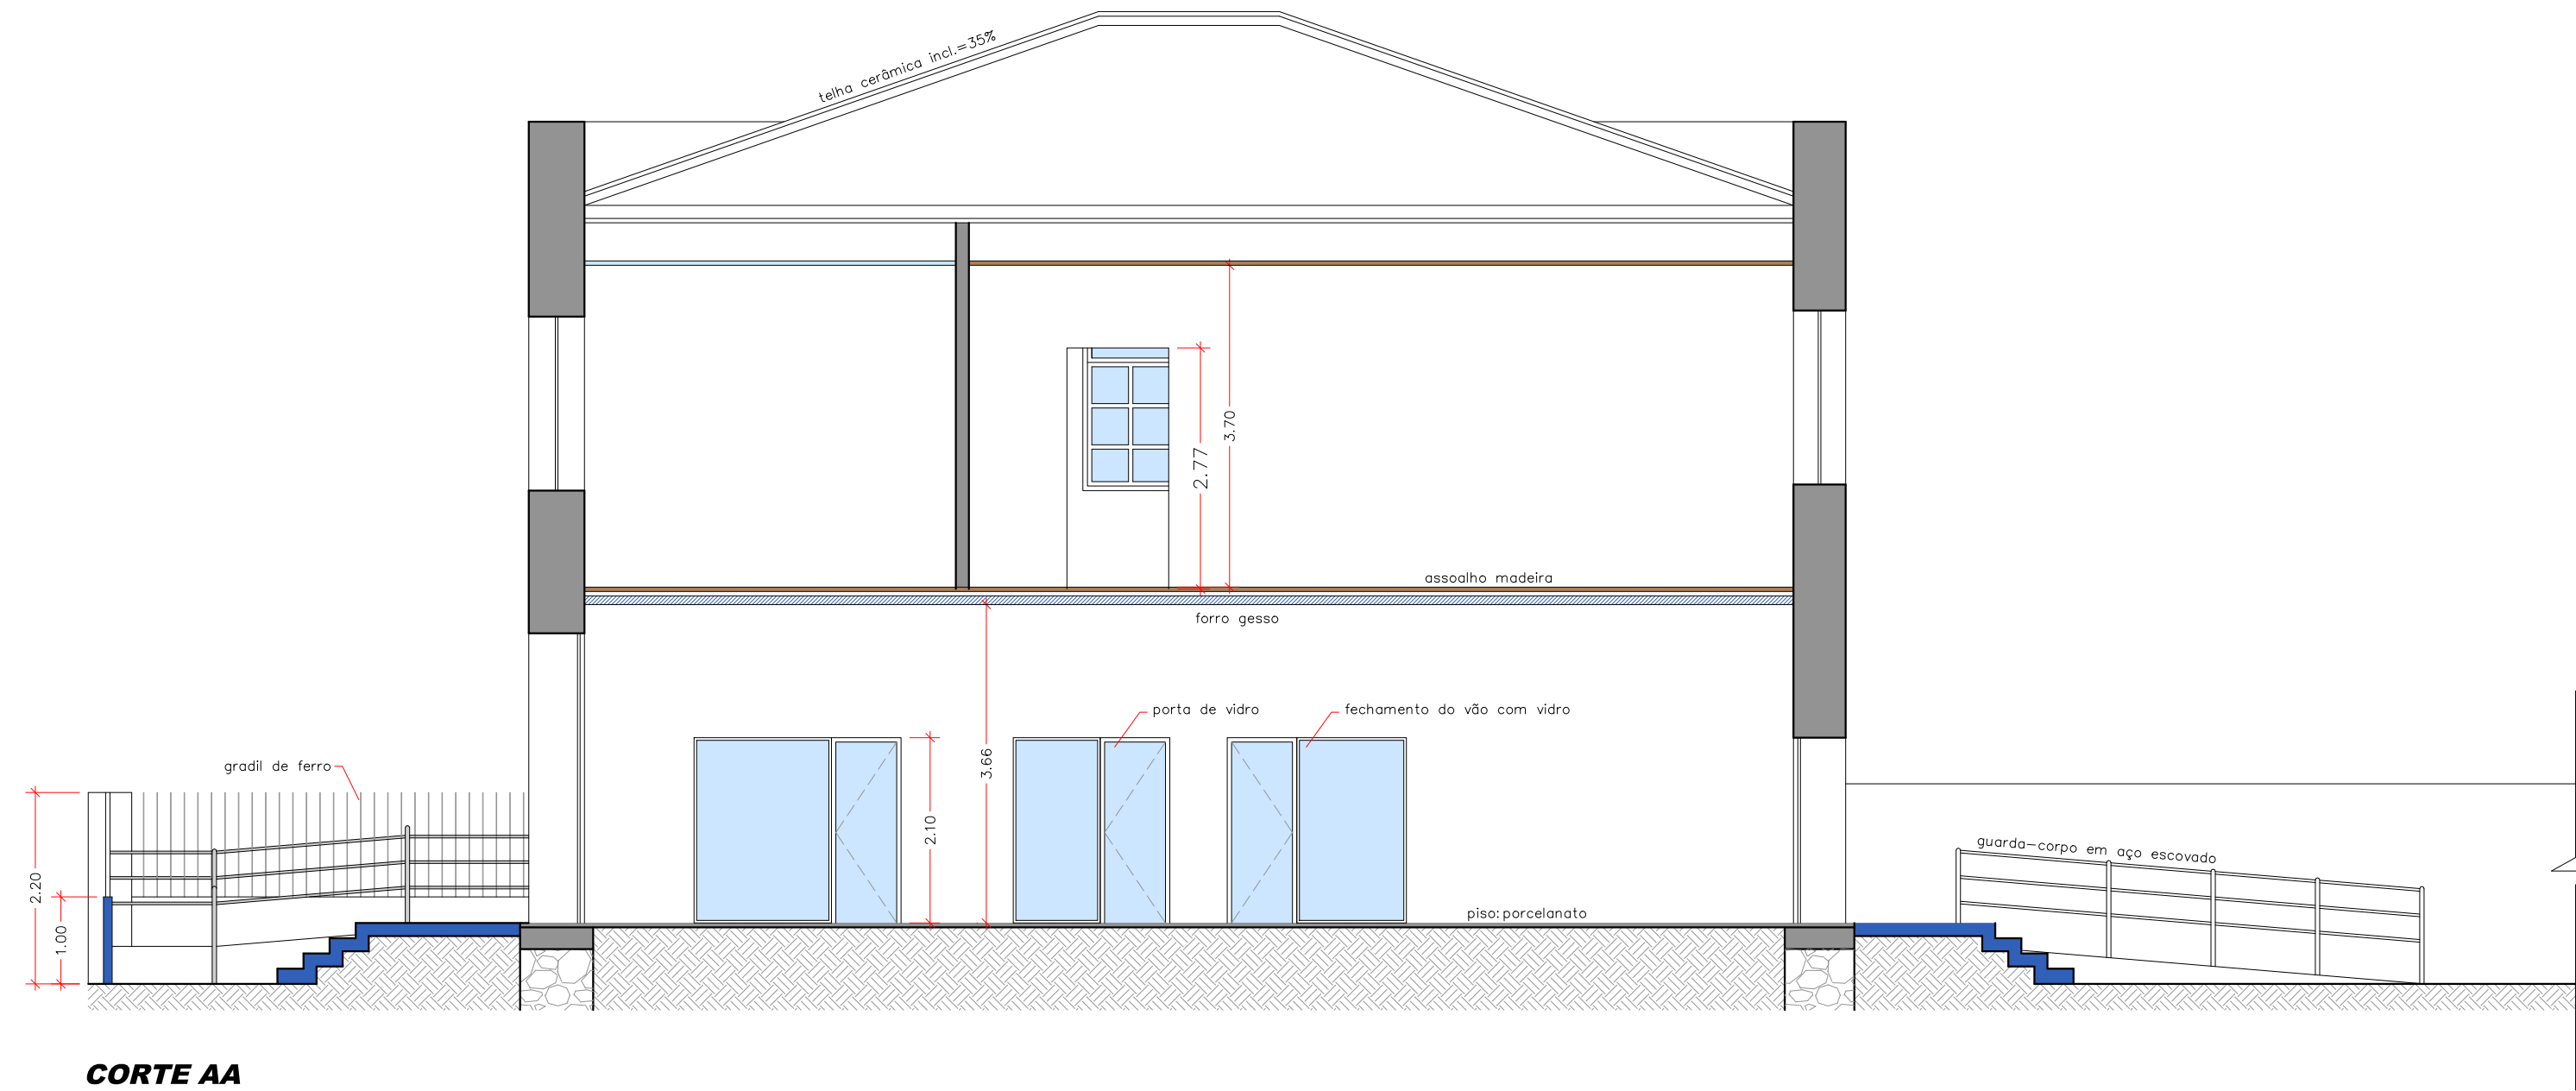

CORTE AA
ESC.1: 75

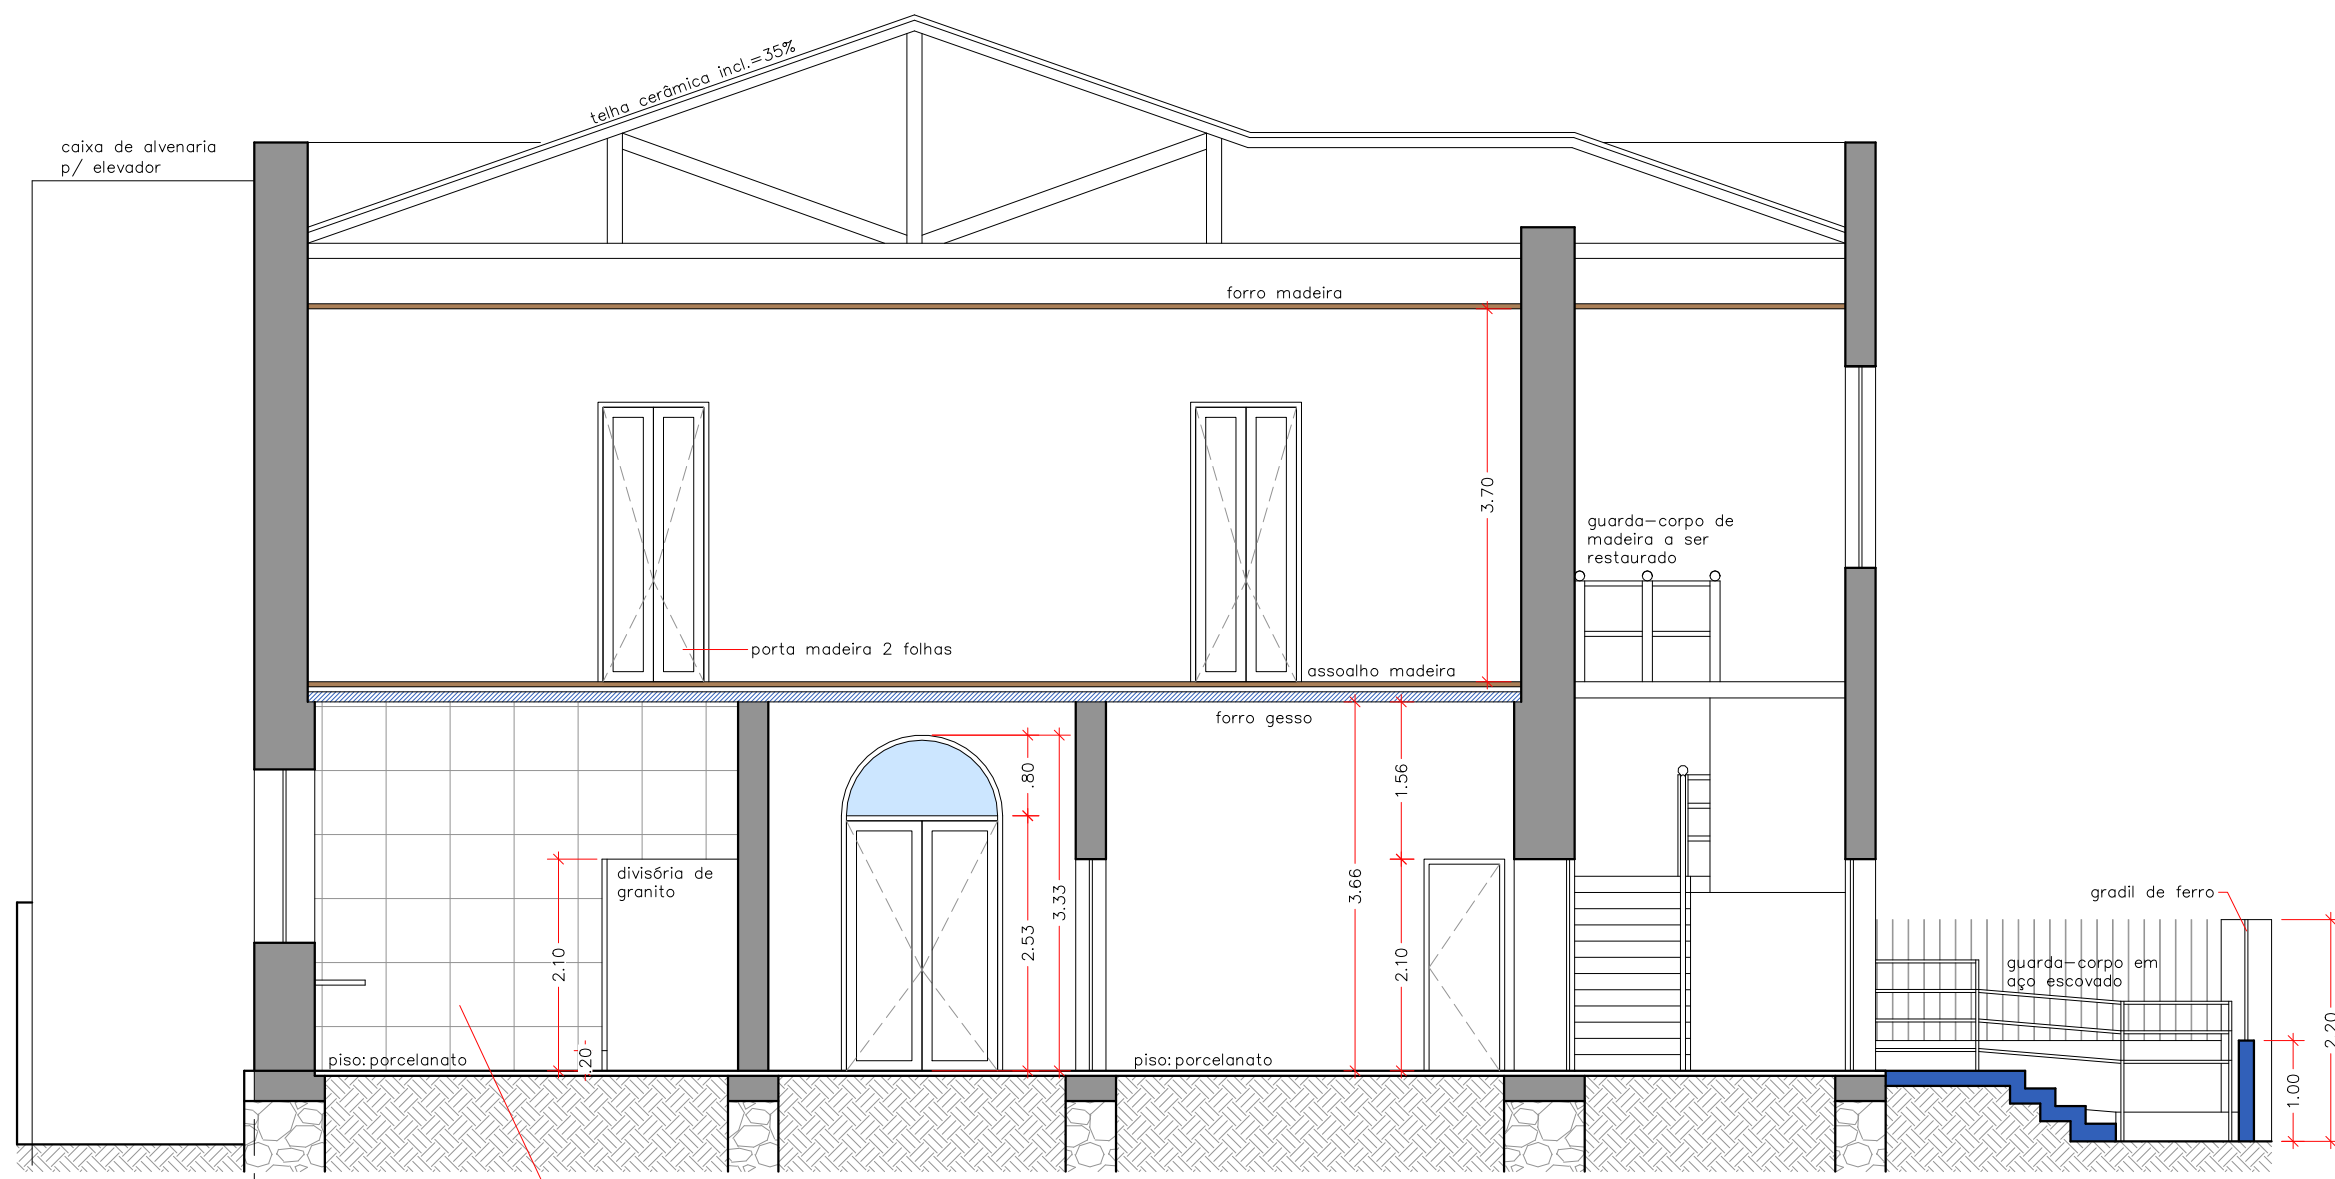

CORTE BB
ESC.1: 75

LEGENDA


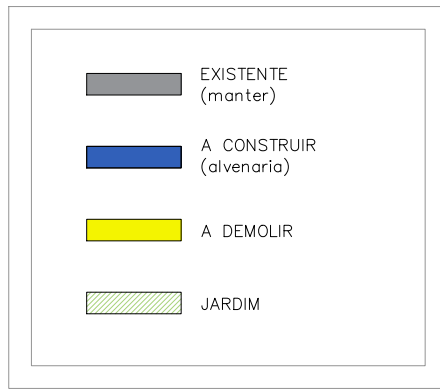


TABELA MATERIAIS



PISO	
1	PORCELANATO
2	ASSOALHO MADEIRA
3	PEDRA PORTUGUESA
4	CEMENT. DESEMPENADO
PAREDE	
1	PINTURA
2	PORCELANATO
FORRO	
1	GESSO
2	MADEIRA

TABELA ESQUADRIAS


TIPO ESQUADRIA	CÓD.	LARG.	ALT.	PETITOL.	TIPO	MATERIAL
PORTA	PM1	0,80	2,10		ABRIR	MADERA
PORTA	PM2	1,60	3,33		ABRIR	MADERA
PORTA	PM3	1,50	2,10		ABRIR	MADERA
PORTA	PM4	1,05	2,77		ABRIR	MADERA
PORTA	PA2	0,70	1,90		ABRIR	ALUMINIO
PORTA	PV1	0,80	2,10		ABRIR	VERRO
PORTÃO	PF1	1,20	2,20		ABRIR	FERRO
JANELA	JM1	1,25	2,00	1,16	ABRIR	MADERA E VORO
JANELA	JM2	1,00	2,00	1,33	ABRIR	MADERA E VORO
JANELA	JM3	1,60	2,00	1,33	ABRIR	MADERA E VORO
JANELA	JF1	1,25	2,00	1,16	ABRIR	FERRO E VORO

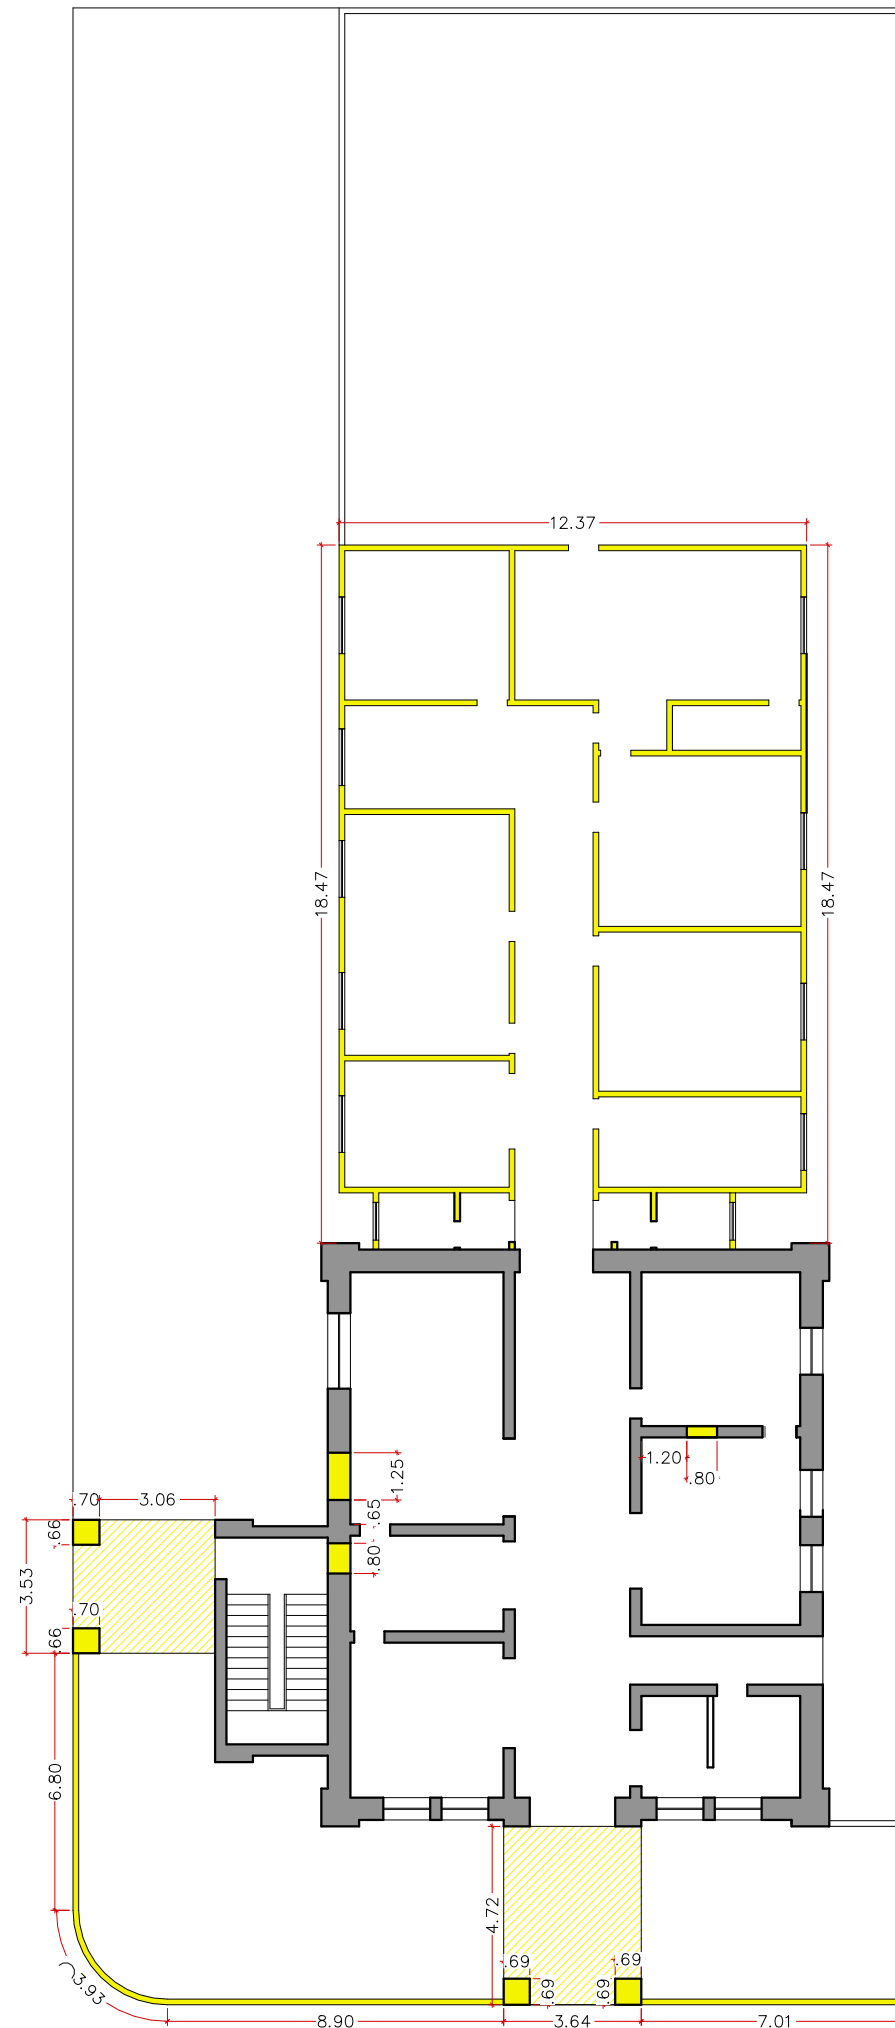


PLANTA DE DEMOLIÇÃO
ESC.1: 200

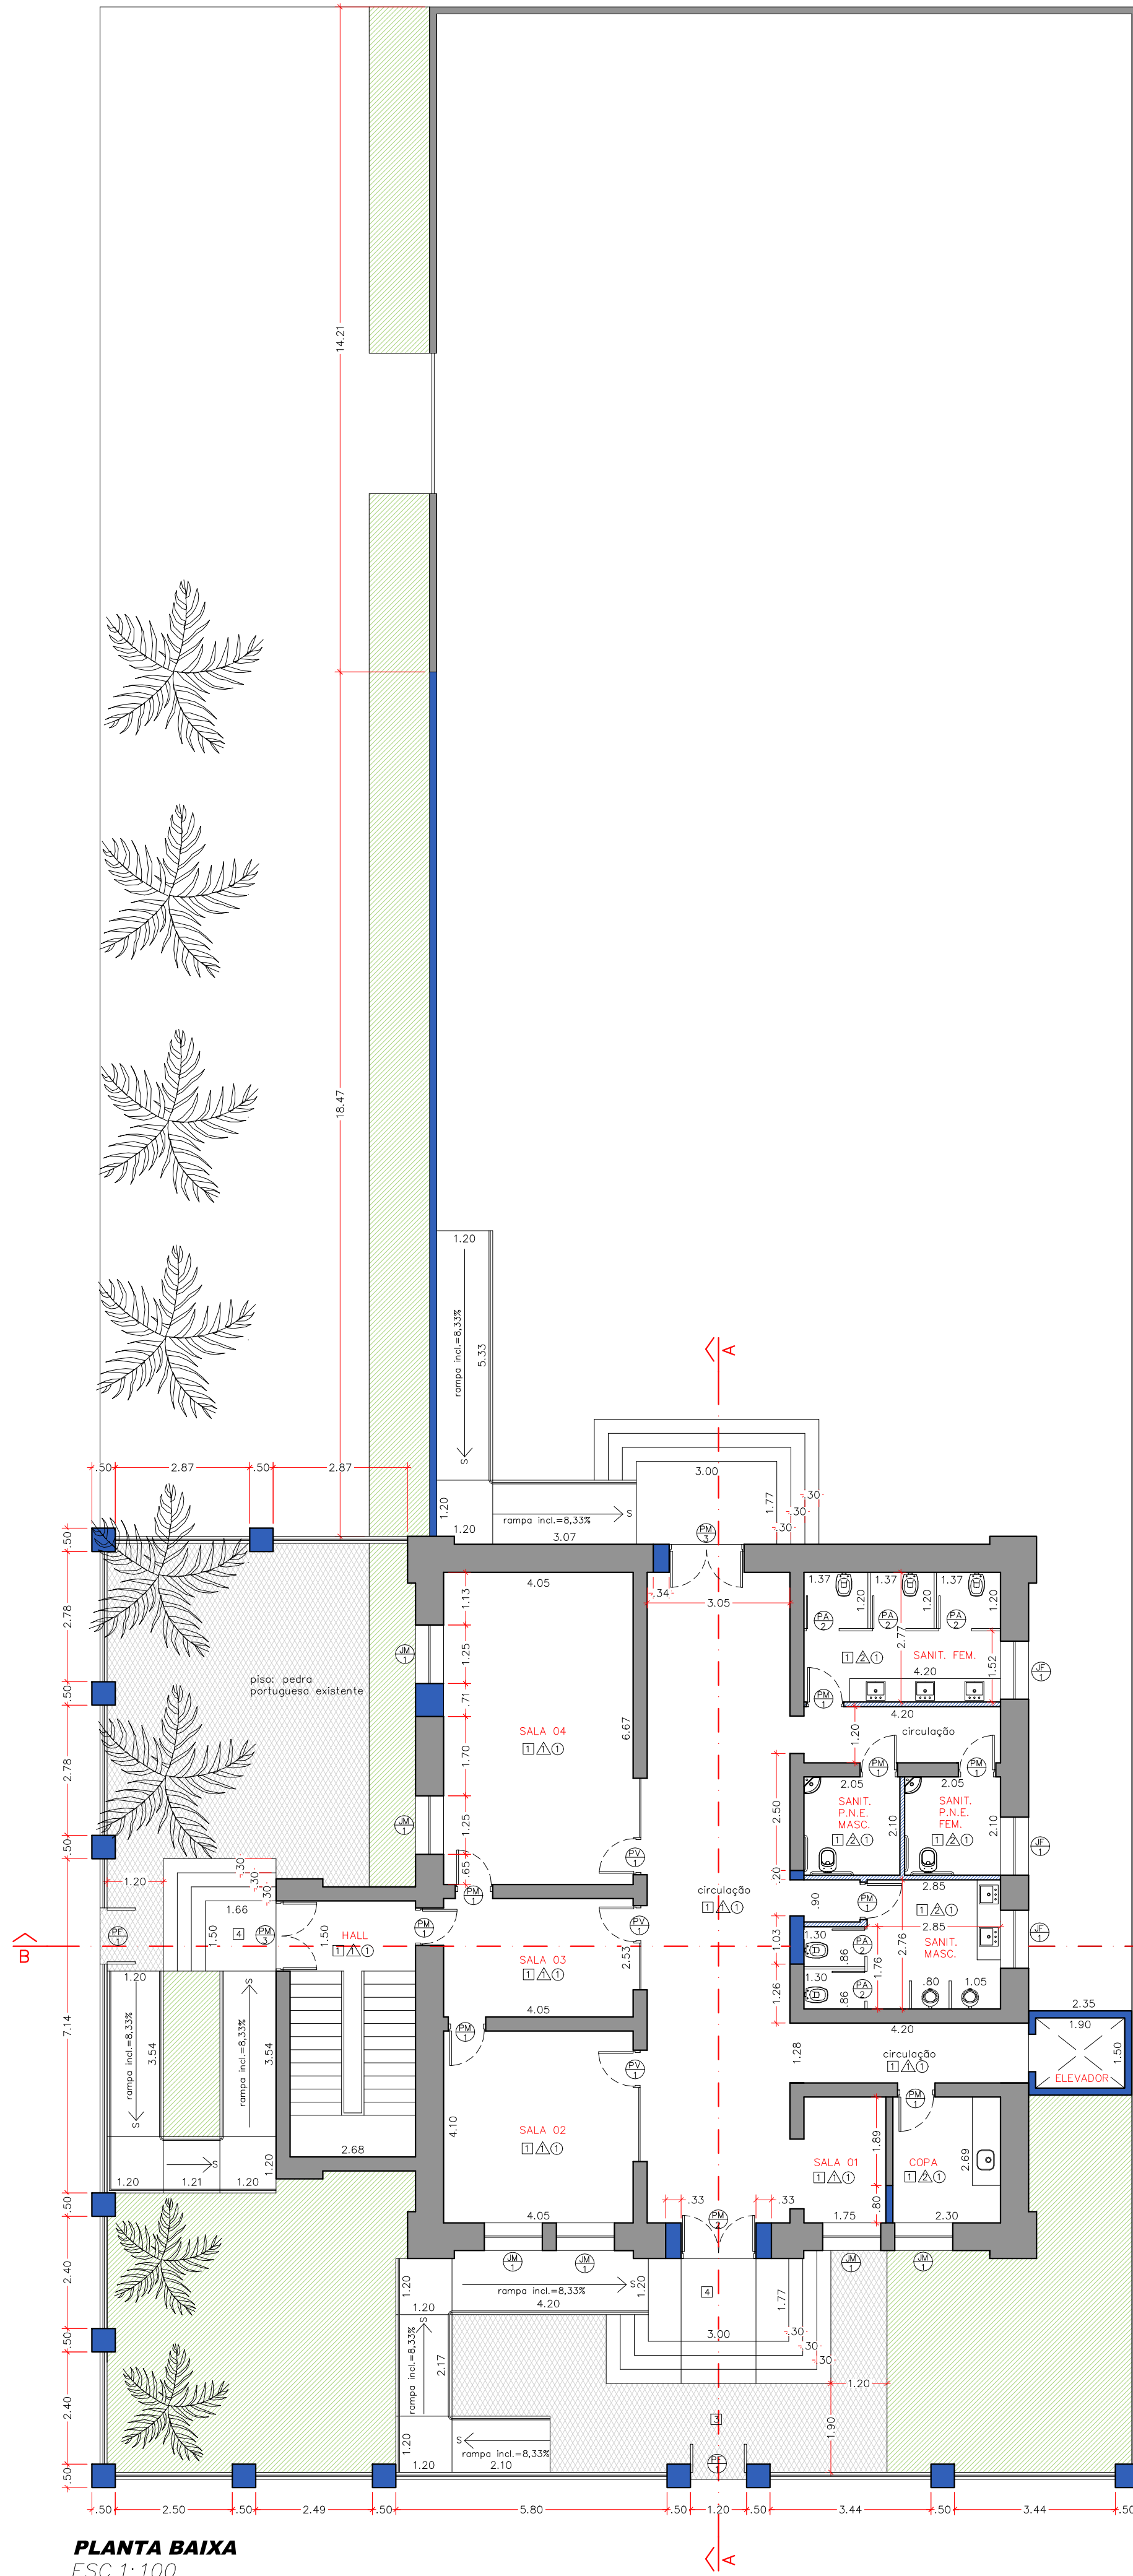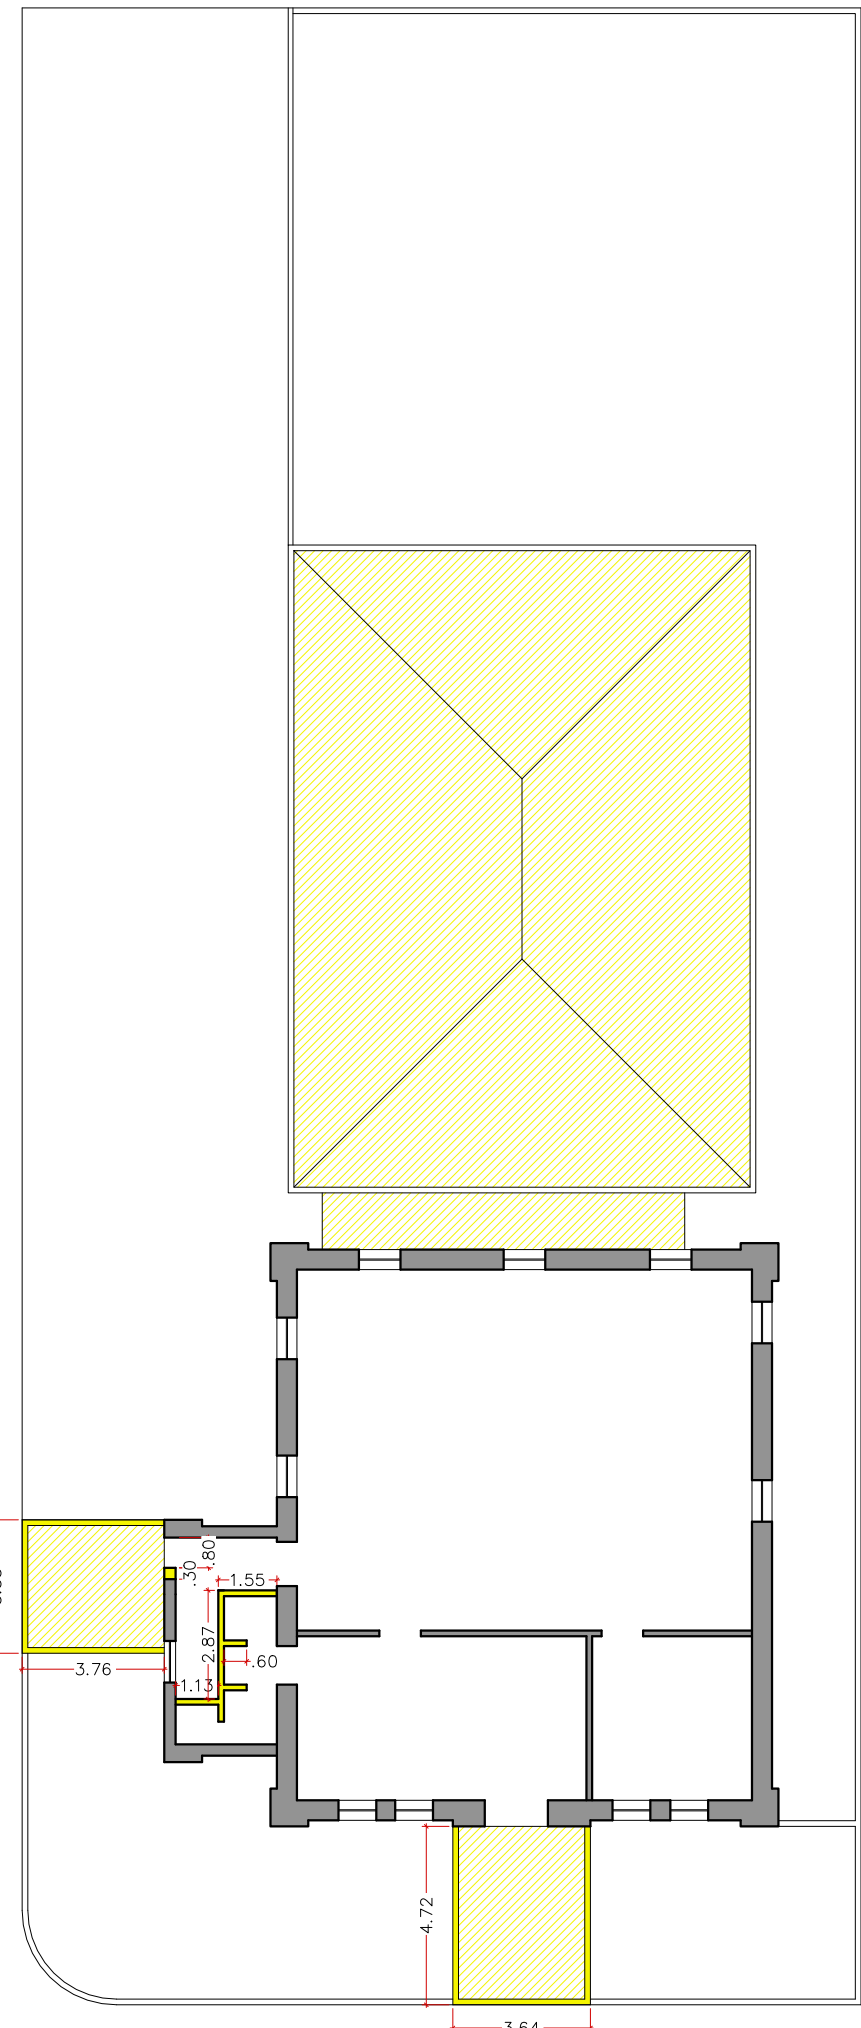

PLANTA BAIXA
ESC.1: 100

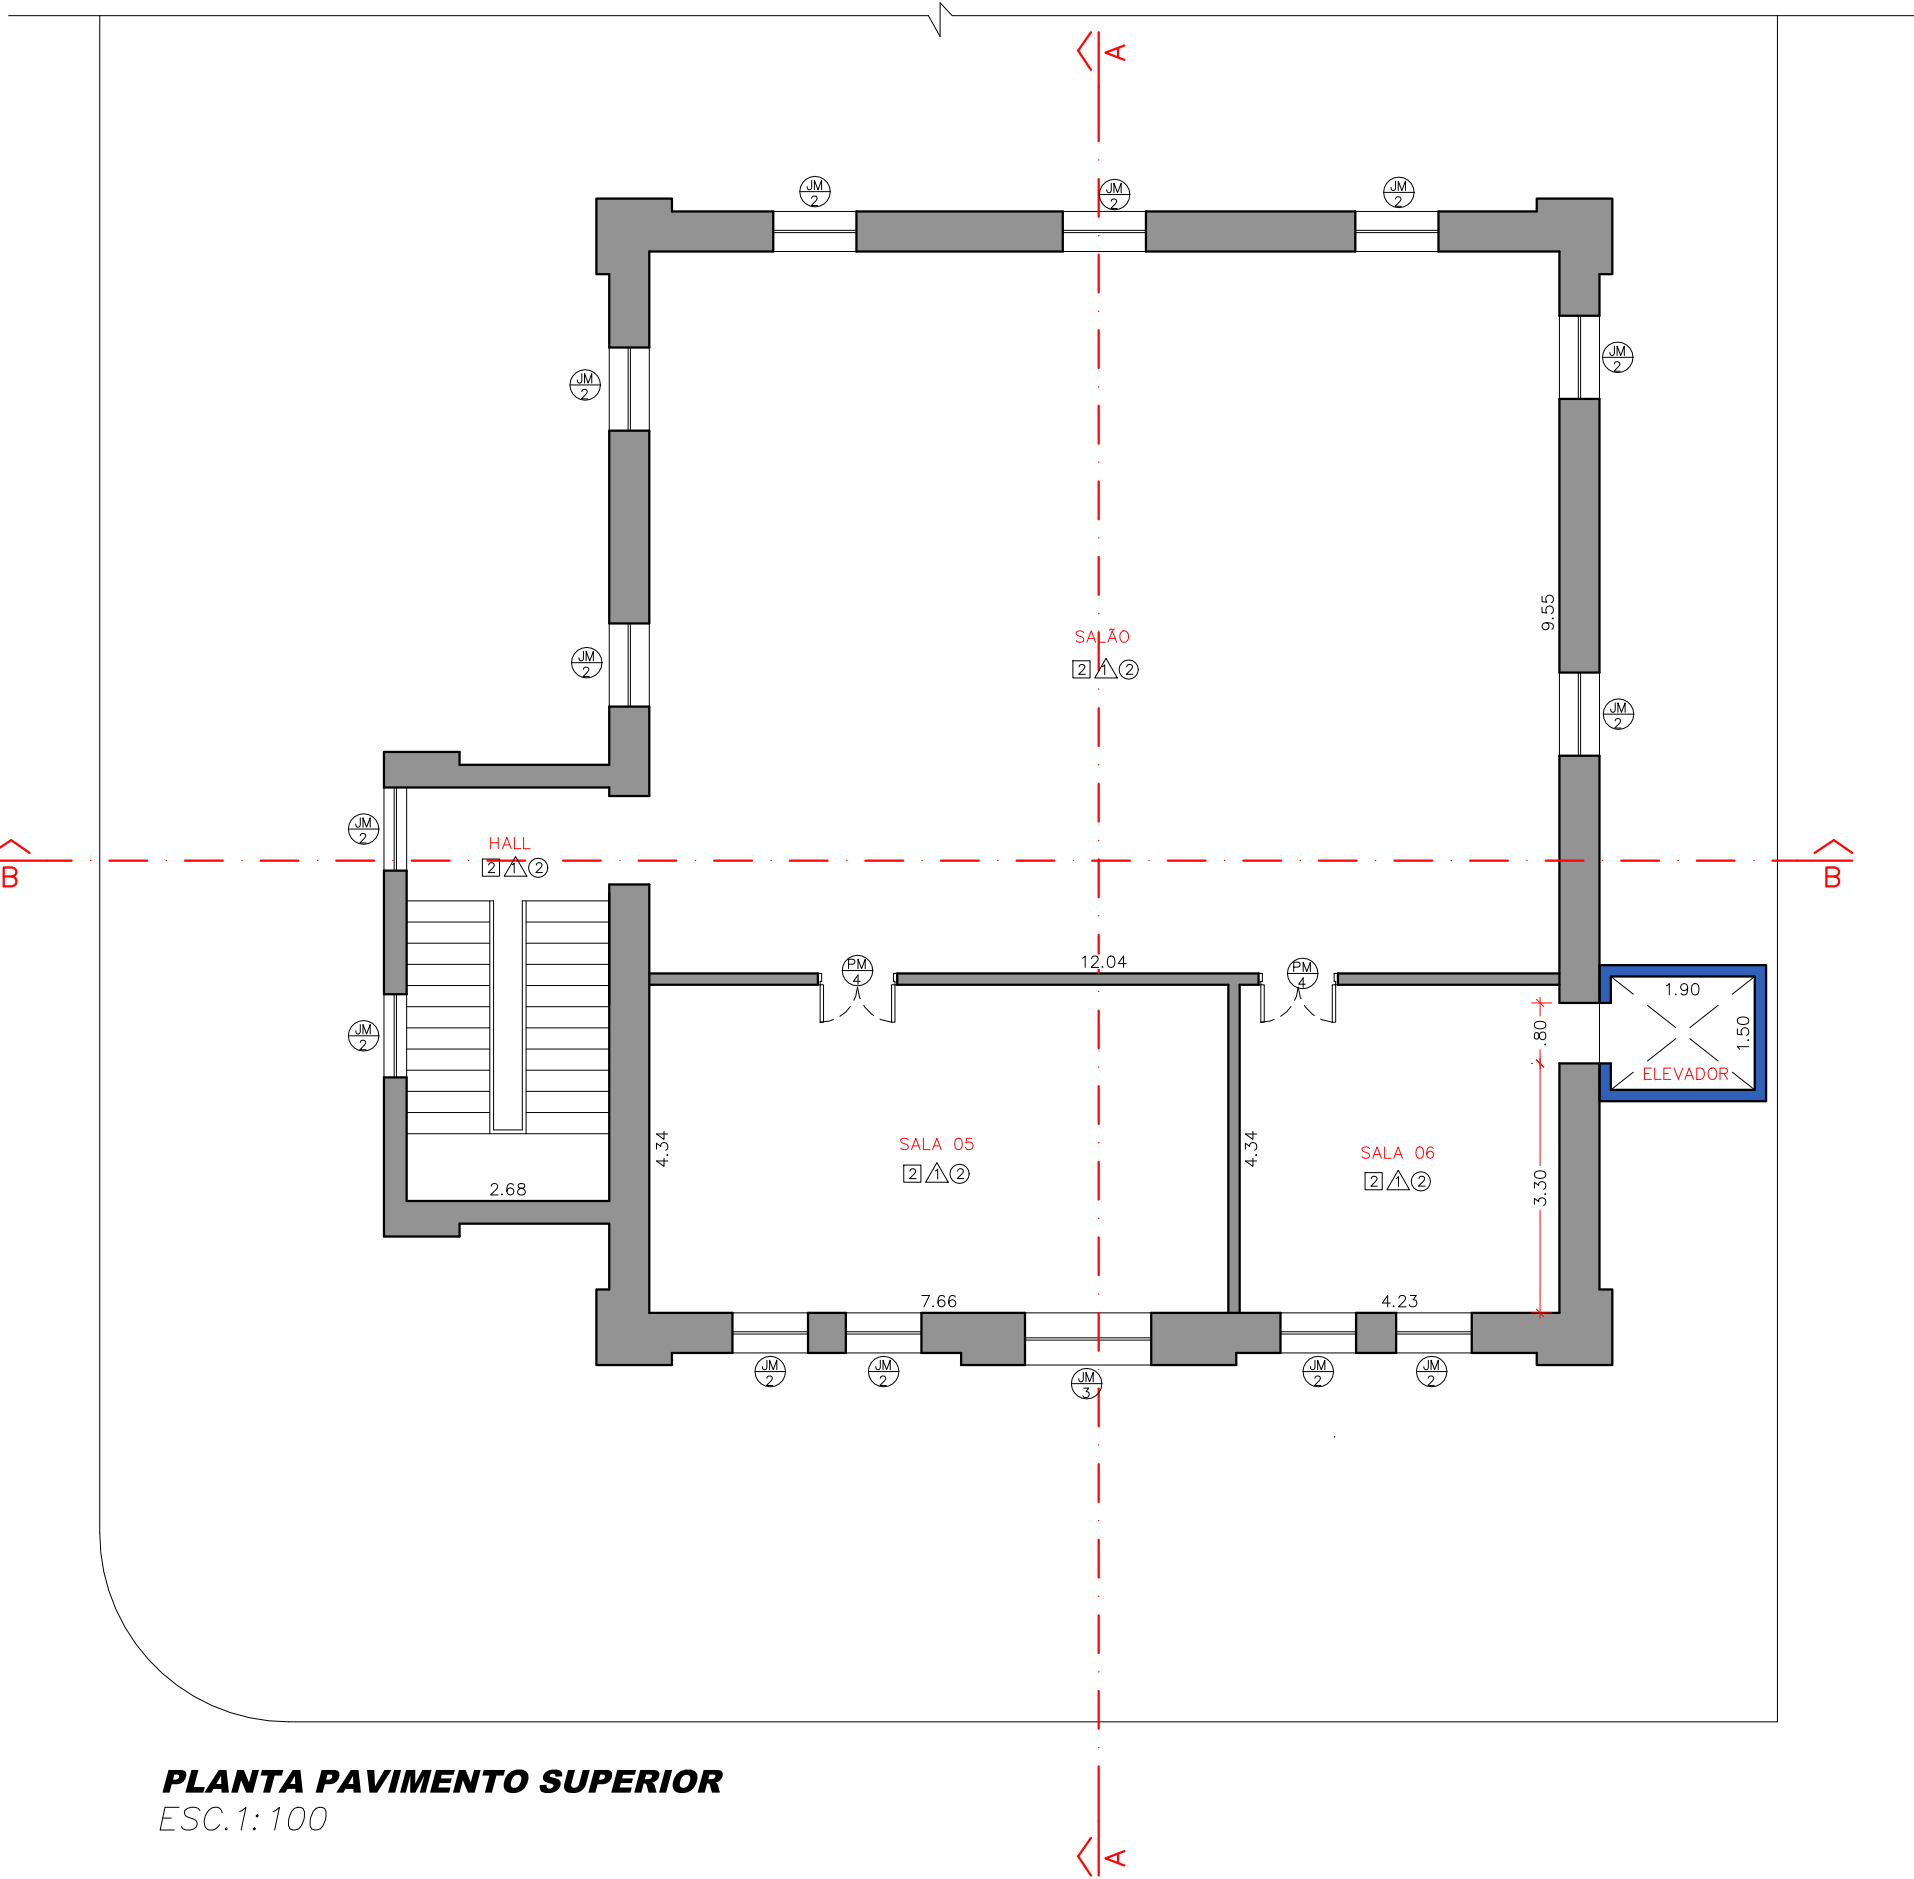

PLANTA PAVIMENTO SUPERIOR
ESC.1: 100

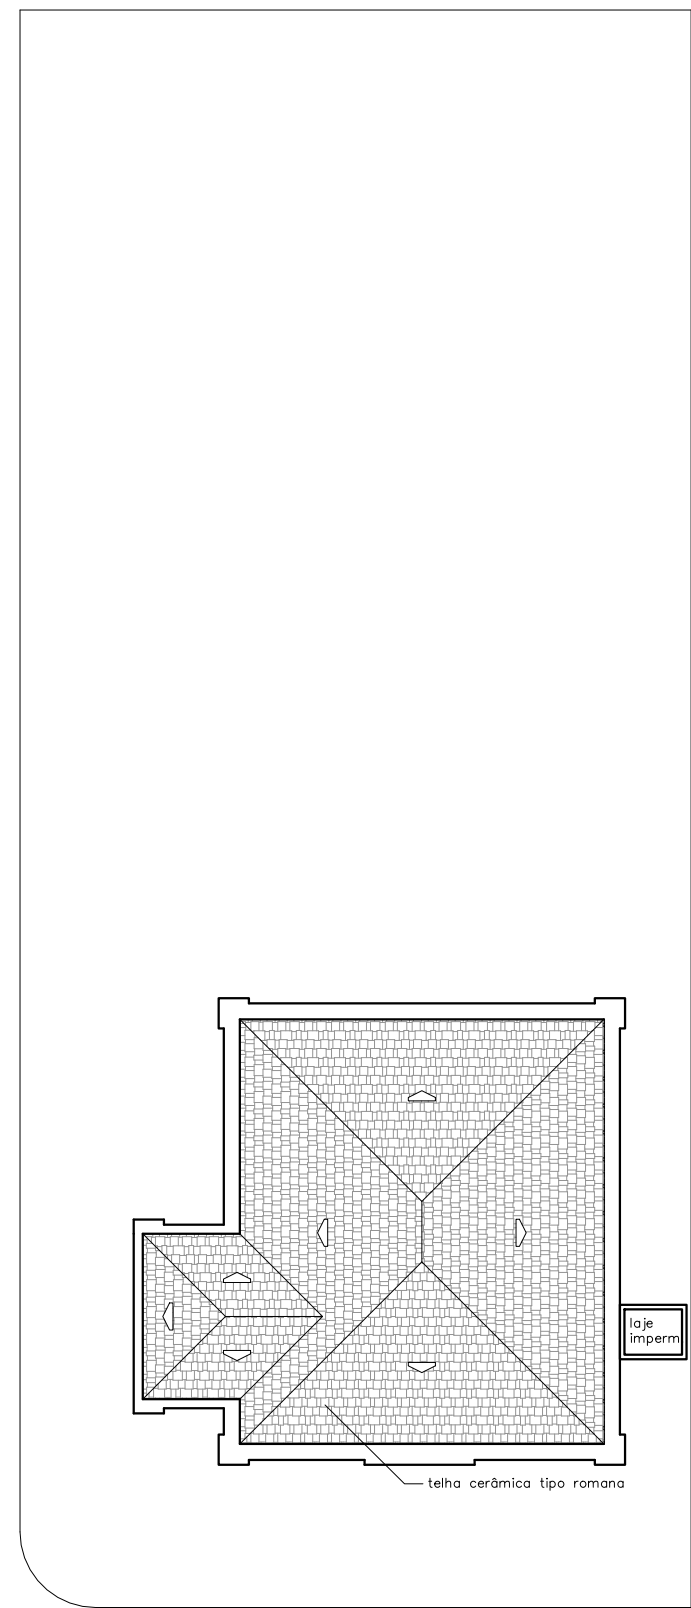

COBERTURAS
ESC.1: 250

TÍTULO :
PLANTAS E CORTES

FOLHA:
1/2

OBJETO:
REFORMA DO PAÇO MUNICIPAL PREF. EDMUNDO PIERUZZI


PROPRIETÁRIO:
PREFEITURA MUNICIPAL DE TAMBAÚ

LOCAL:
RUA CEL. JOÃO DE CARVALHO, 201

ESCALAS:
INDICADAS

CIDADE / U.F.:
TAMBAÚ - SP

SITUAÇÃO -

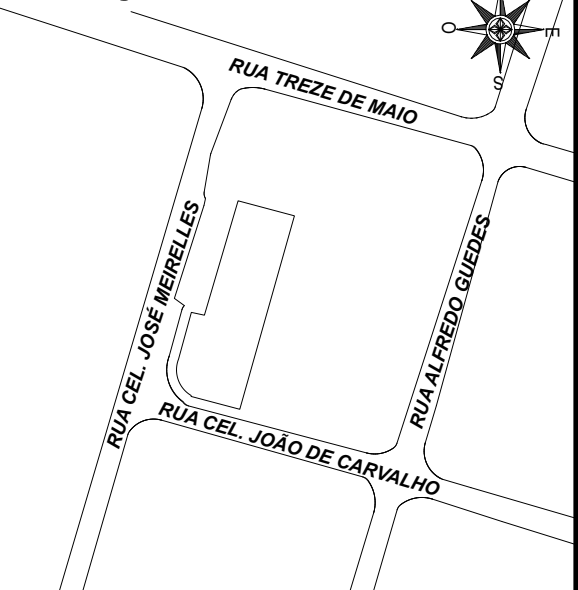

DECLARO que aprovação do projeto não implica no reconhecimento por parte da Prefeitura do Direito de propriedade do terreno.

PROPRIETÁRIO
PREFEITURA MUNICIPAL DE TAMBAÚ

AUTOR DO PROJETO
**Yan Lorena
Arquiteto e Urbanista
CAU: A11348-4**

RESP. TÉCNICO
**Yan Lorena
Arquiteto e Urbanista
CAU: A11348-4**

ÁREAS

ÁREA CONSTRUÍDA
413,43 M²

TOTAL DA CONSTRUÇÃO
413,43 M²

RESERVADO PARA APROVAÇÃO DA INSS

RESERVADO PARA APROVAÇÃO DA SAÚDE

RESERVADO PARA APROVAÇÃO DA PREFEITURA