




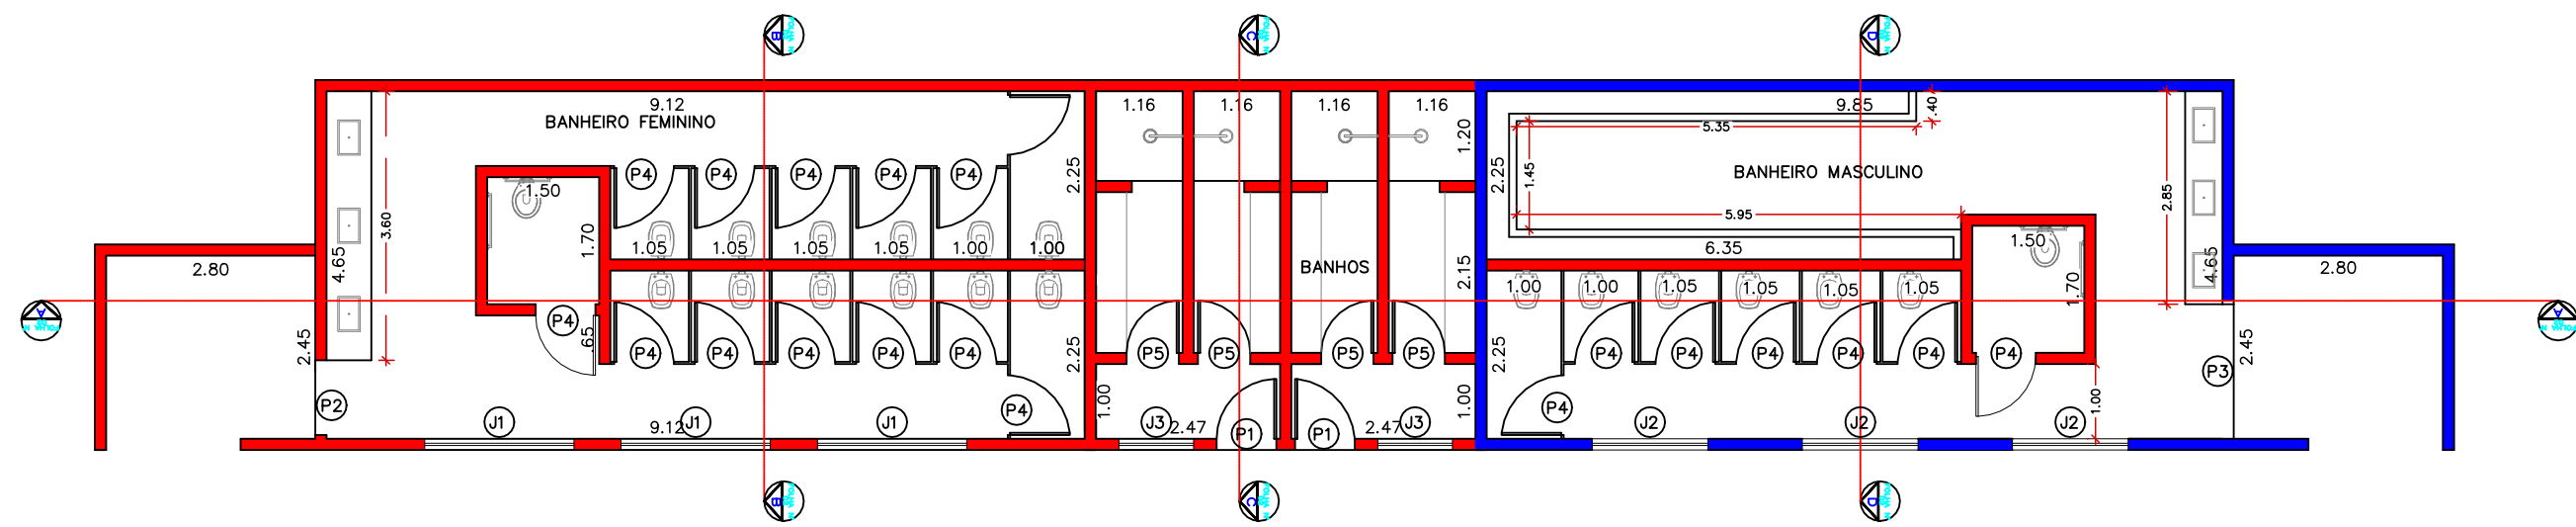


PLANTA BAIXA BANHEIROS ESC 1:100

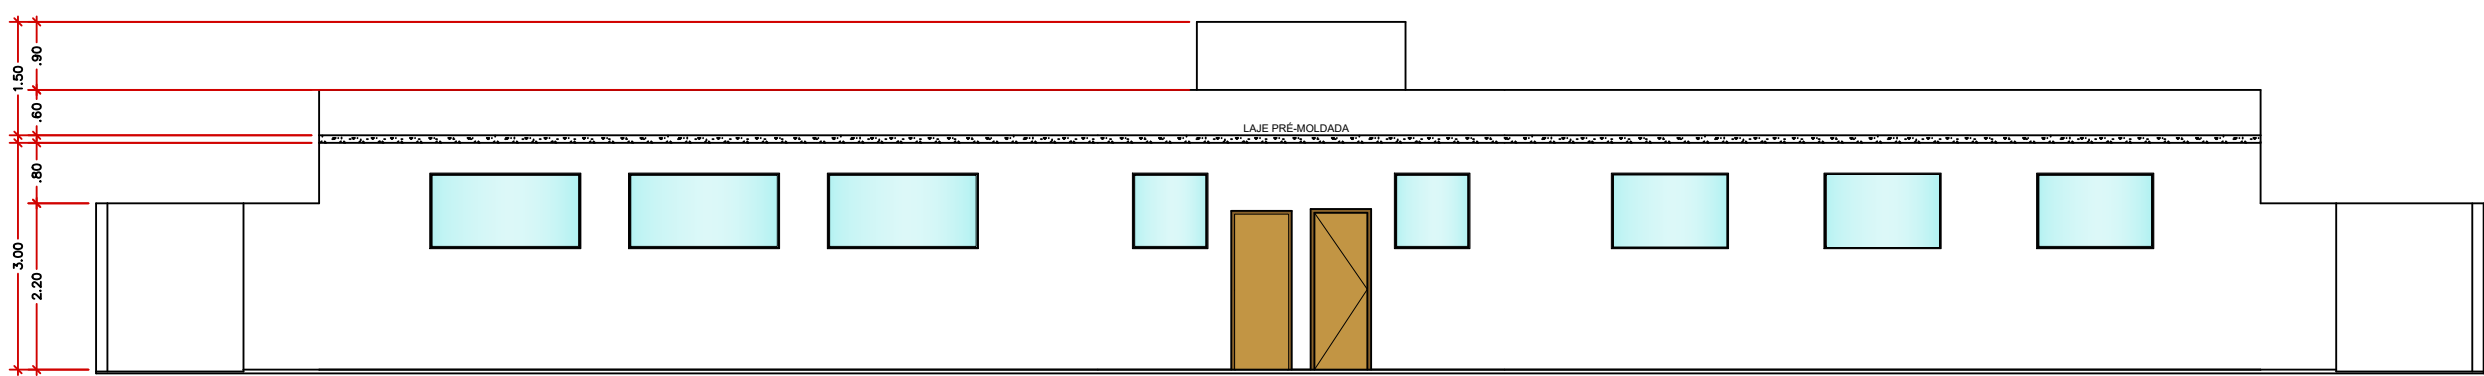


FACHADA ESC 1:100

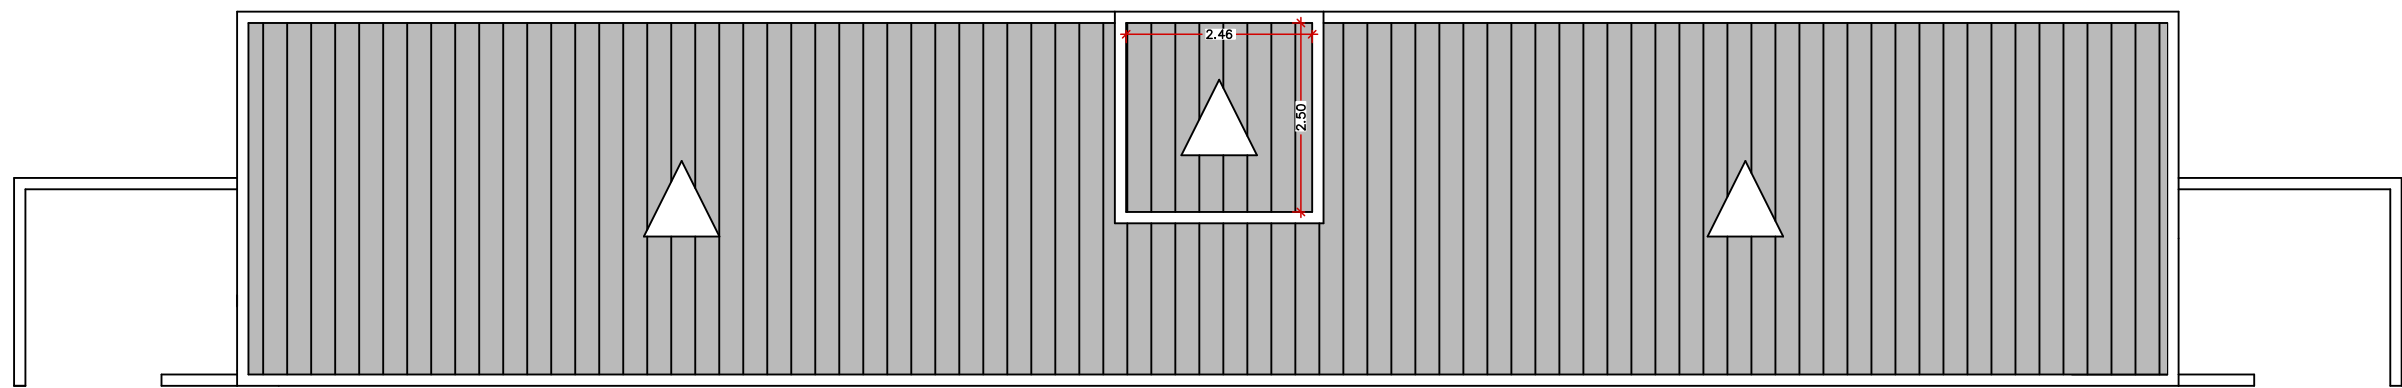


COBERTURA ESC 1:100

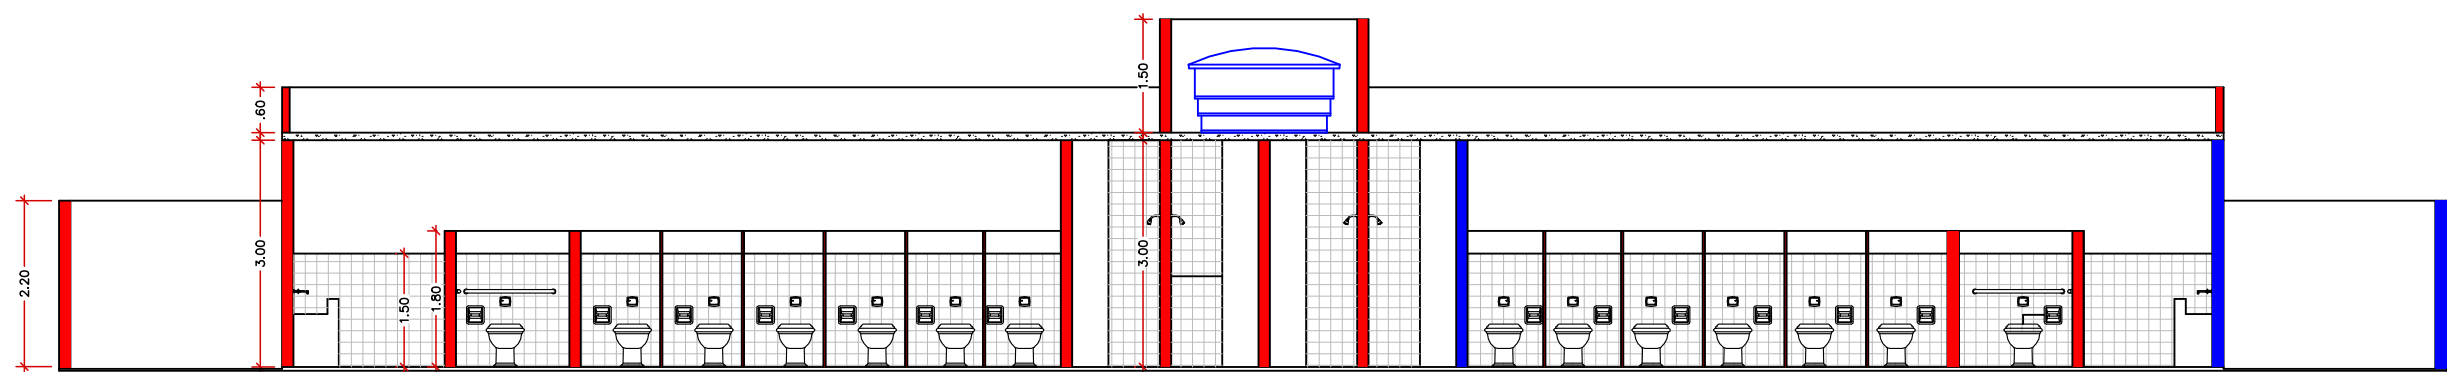


CORTE AA ESC 1:100

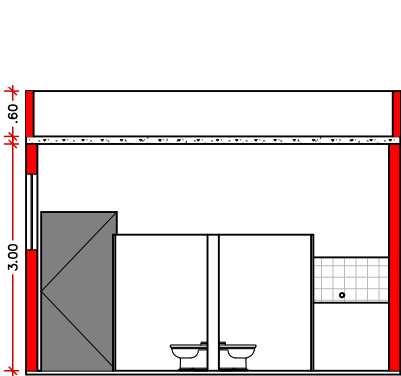

CORTE BB ESC 1:100

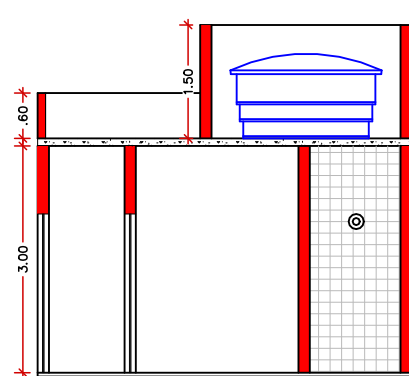

CORTE CC ESC 1:100

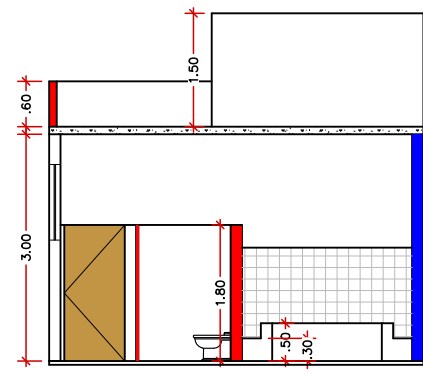

CORTE DD ESC 1:100

À CONSTRUIR
EXISTENTE

TÍTULO :

PROJETO

FOLHA :
02

OBJETO:

CONSTRUÇÃO DO CENTRO DE APOIO AO TURISTA

PROPRIETÁRIO:

PREFEITURA MUNICIPAL DE TAMBAÚ

LOCAL:


RUA CEL. JOSÉ BITTENCOURT, S/N, CENTRO

ESCALAS:

INDICADAS

CIDADE / U.F.:

TAMBAÚ - SP

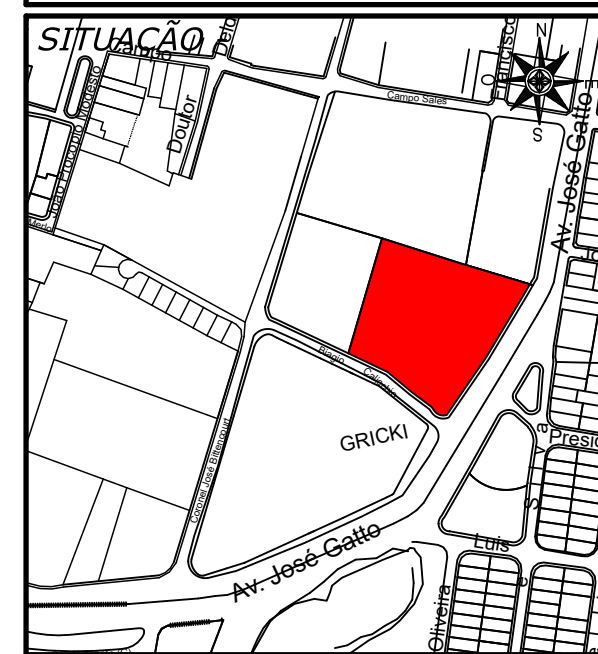

DECLARO que aprovação do projeto não implica no reconhecimento por parte da Prefeitura do Direito de propriedade do terreno.

PROPRIETÁRIO

PREFEITURA MUNICIPAL DE
TAMBAÚ

AUTOR DO
PROJETO

Eng. Flávia Lima Moraes
CREA: 123255/D-MG

RESP. TÉCNICO

Eng. Flávia Lima Moraes
CREA: 123255/D-MG

ÁREAS

ÁREA EXISTENTE

105,10M²

ÁREA A SER CONSTRUÍDA

584,91M²

TOTAL DE CONSTRUÇÃO

690,01M²

RESERVADO PARA APROVAÇÃO DA SAÚDE

RESERVADO PARA APROVAÇÃO DA INSS

RESERVADO PARA APROVAÇÃO DA PREFEITURA