




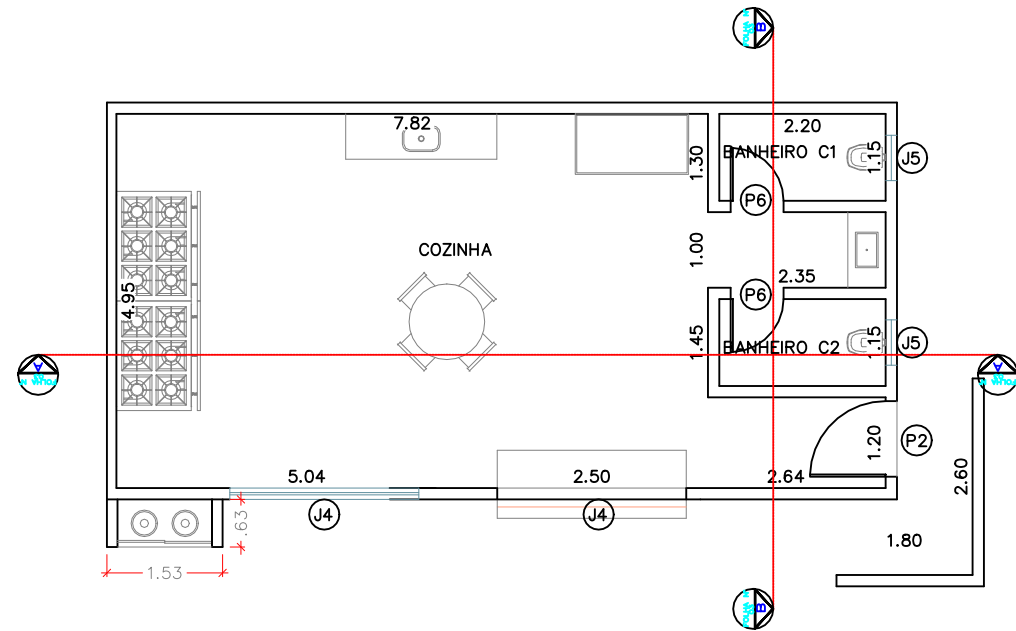


PLANTA BAIXA COZINHA ESC 1:100

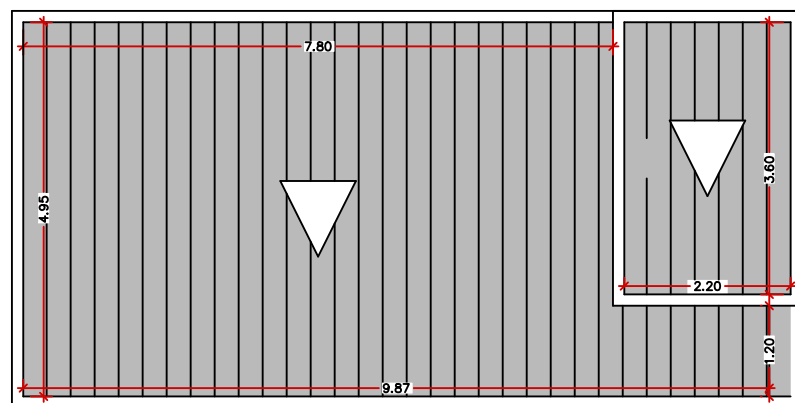


COBERTURA COZINHA ESC 1:100

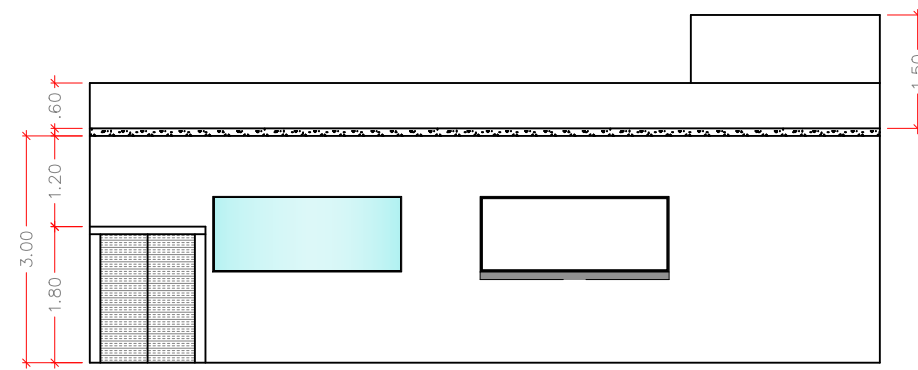


FACHADA COZINHA ESC 1:100

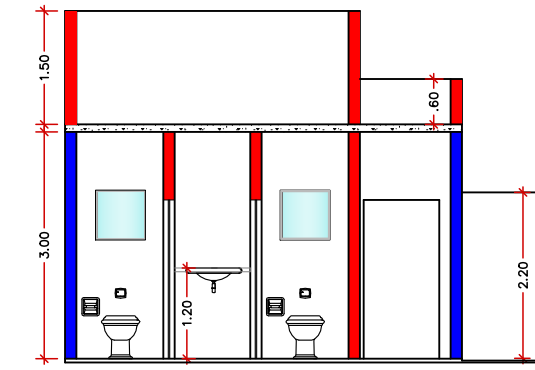


CORTE BB COZINHA ESC 1:100

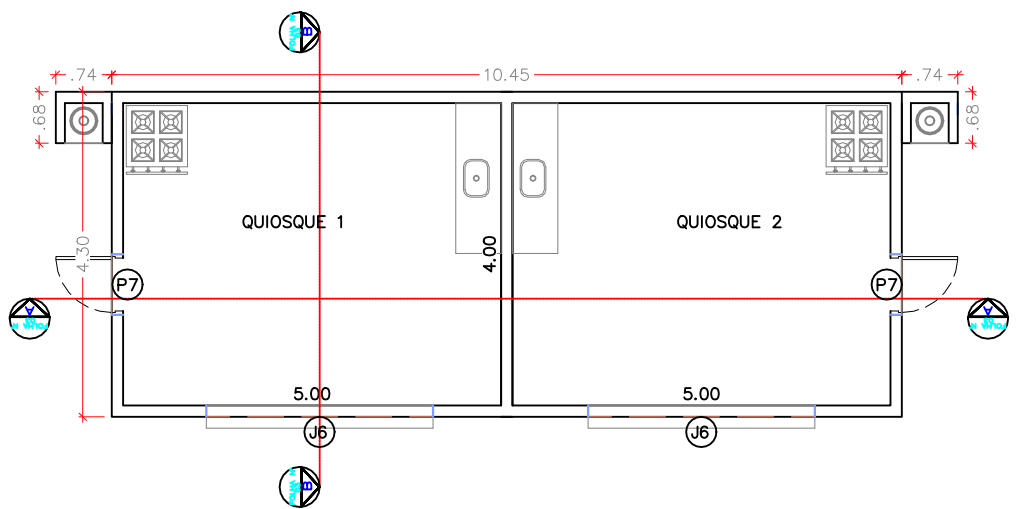


PLANTA BAIXA QUIOSQUE ESC 1:100

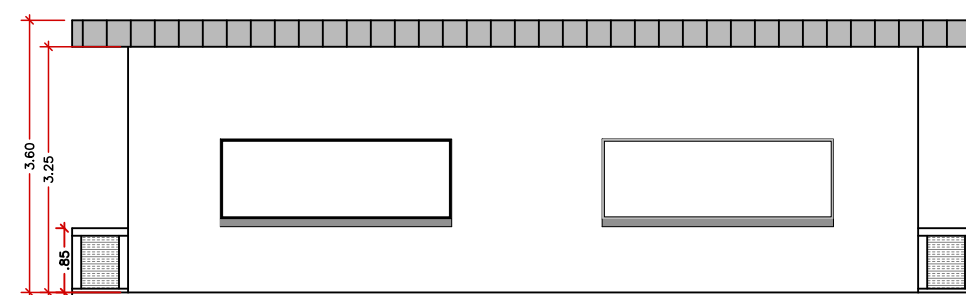


FACHADA QUIOSQUE ESC 1:100

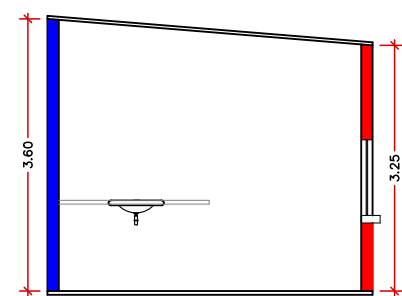

CORTE BB QUIOSQUE ESC 1:100

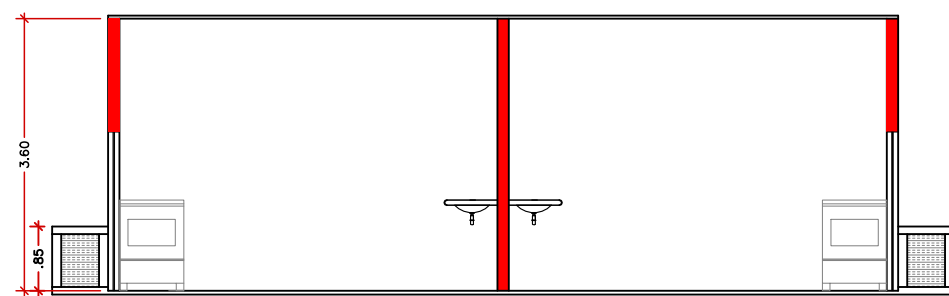

CORTE AA QUIOSQUE ESC 1:100

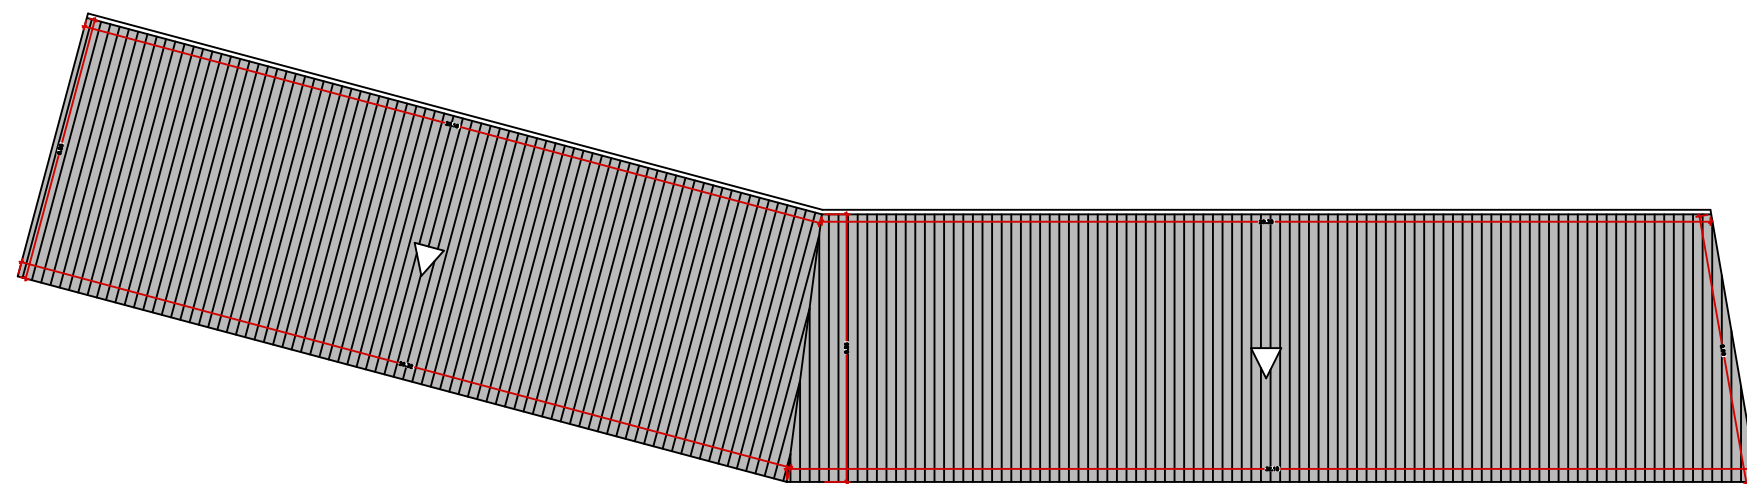

COBERTURA QUIOSQUE ESC 1:250

TÍTULO : PROJETO		FOLHA : 03
OBJETO: CONSTRUÇÃO DO CENTRO DE APOIO AO TURISTA		
PROPRIETÁRIO: PREFEITURA MUNICIPAL DE TAMBAÚ		
LOCAL: RUA CEL. JOSÉ BITTENCOURT, S/N, CENTRO		
ESCALAS: INDICADAS		CIDADE / U.F.: TAMBAÚ - SP
SITUAÇÃO 		
DECLARO que aprovação do projeto não implica no reconhecimento por parte da Prefeitura do Direito de propriedade do terreno.		
PROPRIETÁRIO	PREFEITURA MUNICIPAL DE TAMBAÚ	
AUTOR DO PROJETO	Eng. Flávia Lima Moraes CREA: 123255/D-MG	
RESP. TÉCNICO	Eng. Flávia Lima Moraes CREA: 123255/D-MG	
ÁREAS		RESERVADO PARA APROVAÇÃO DA SAÚDE
ÁREA EXISTENTE	105,10M²	
ÁREA A SER CONSTRUÍDA	584,91M²	
TOTAL DE CONSTRUÇÃO	690,01M²	
RESERVADO PARA APROVAÇÃO DA INSS		RESERVADO PARA APROVAÇÃO DA PREFEITURA