




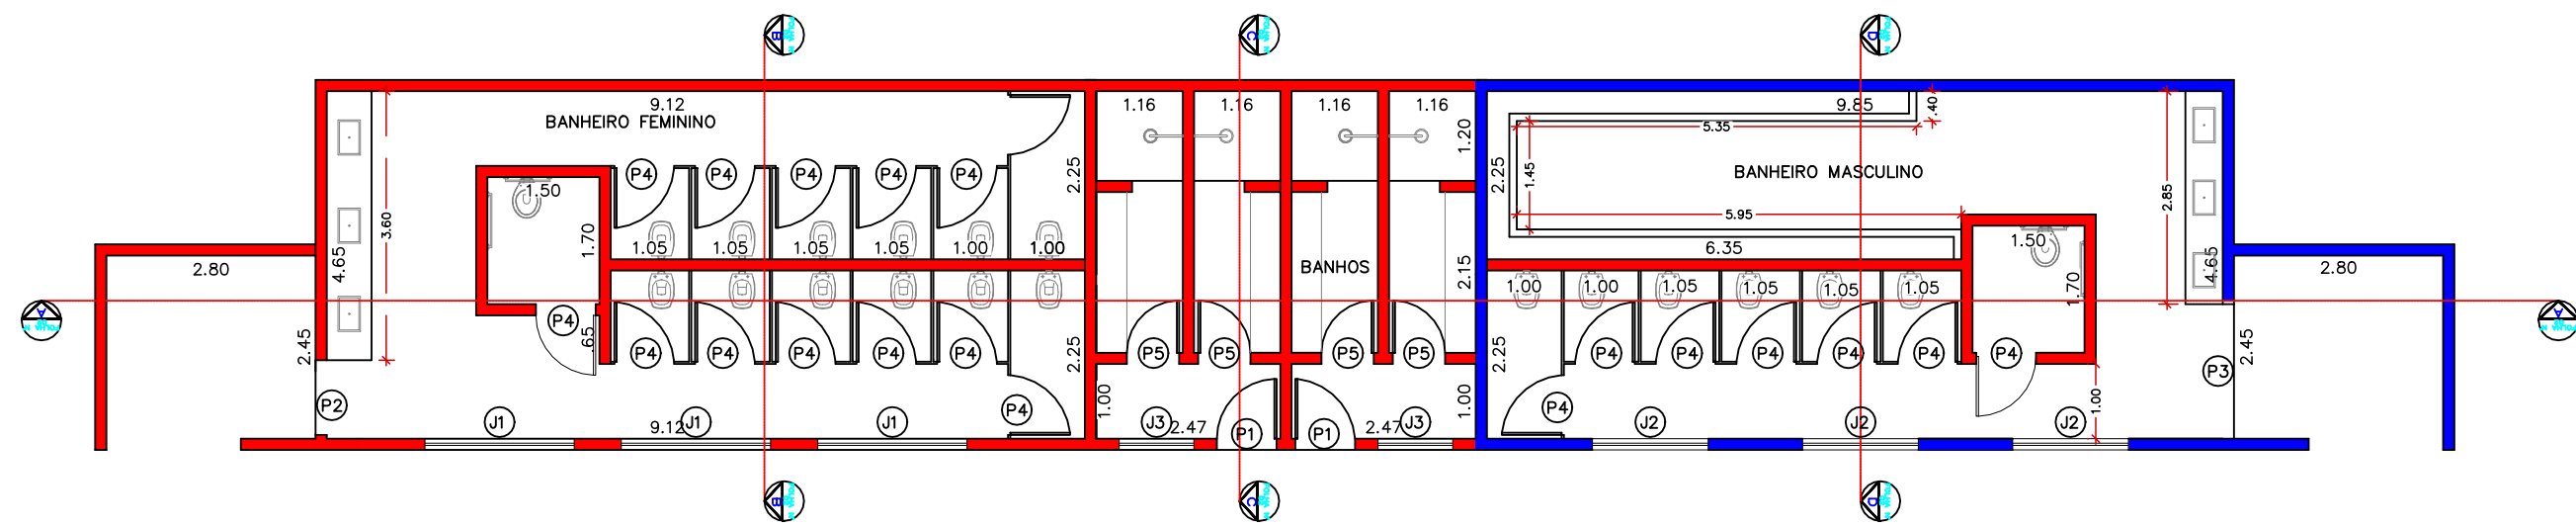


PLANTA BAIXA BANHEIROS ESC 1:100

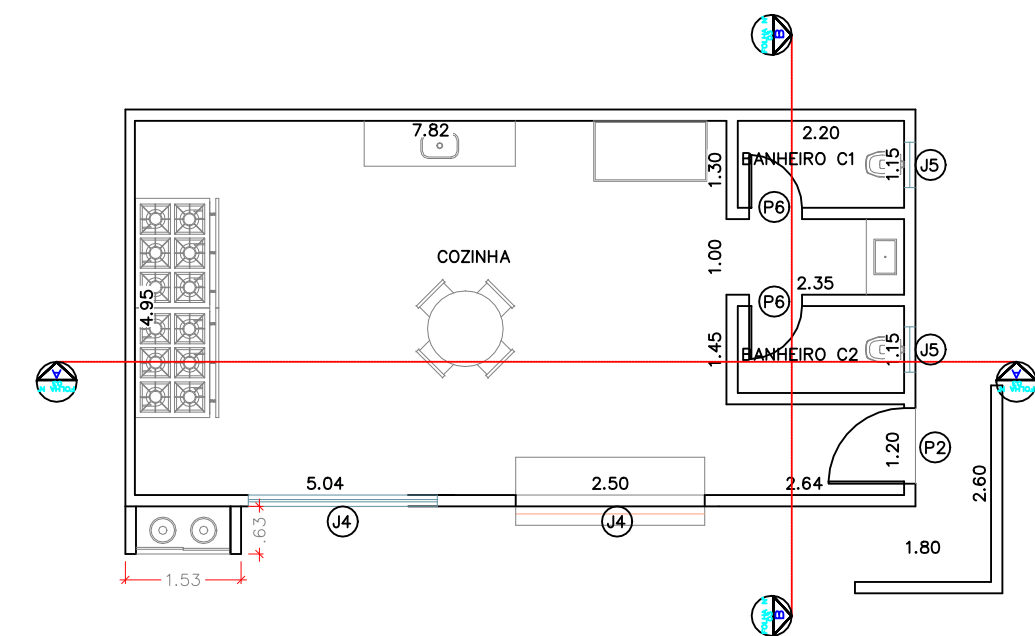

PLANTA BAIXA COZINHA ESC 1:100

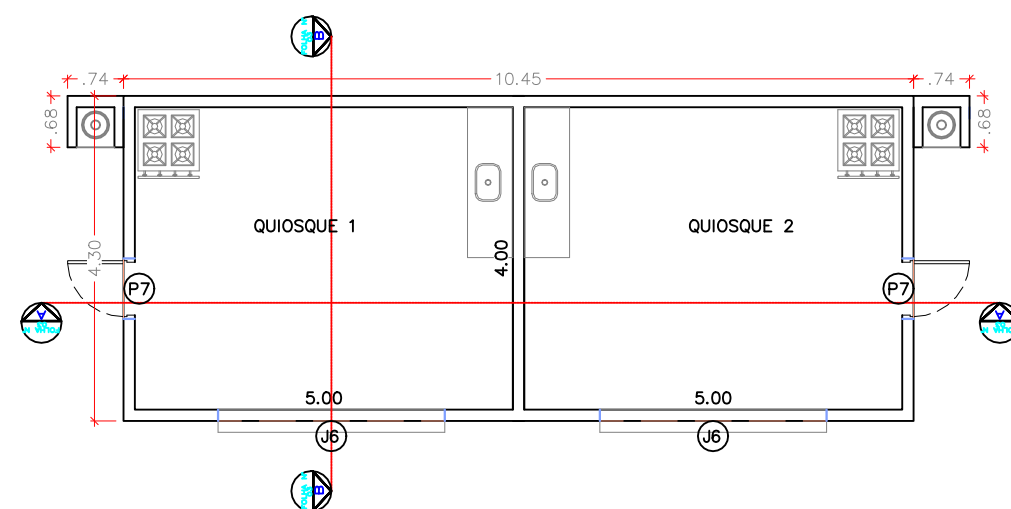

PLANTA BAIXA QUIOSQUES ESC 1:100

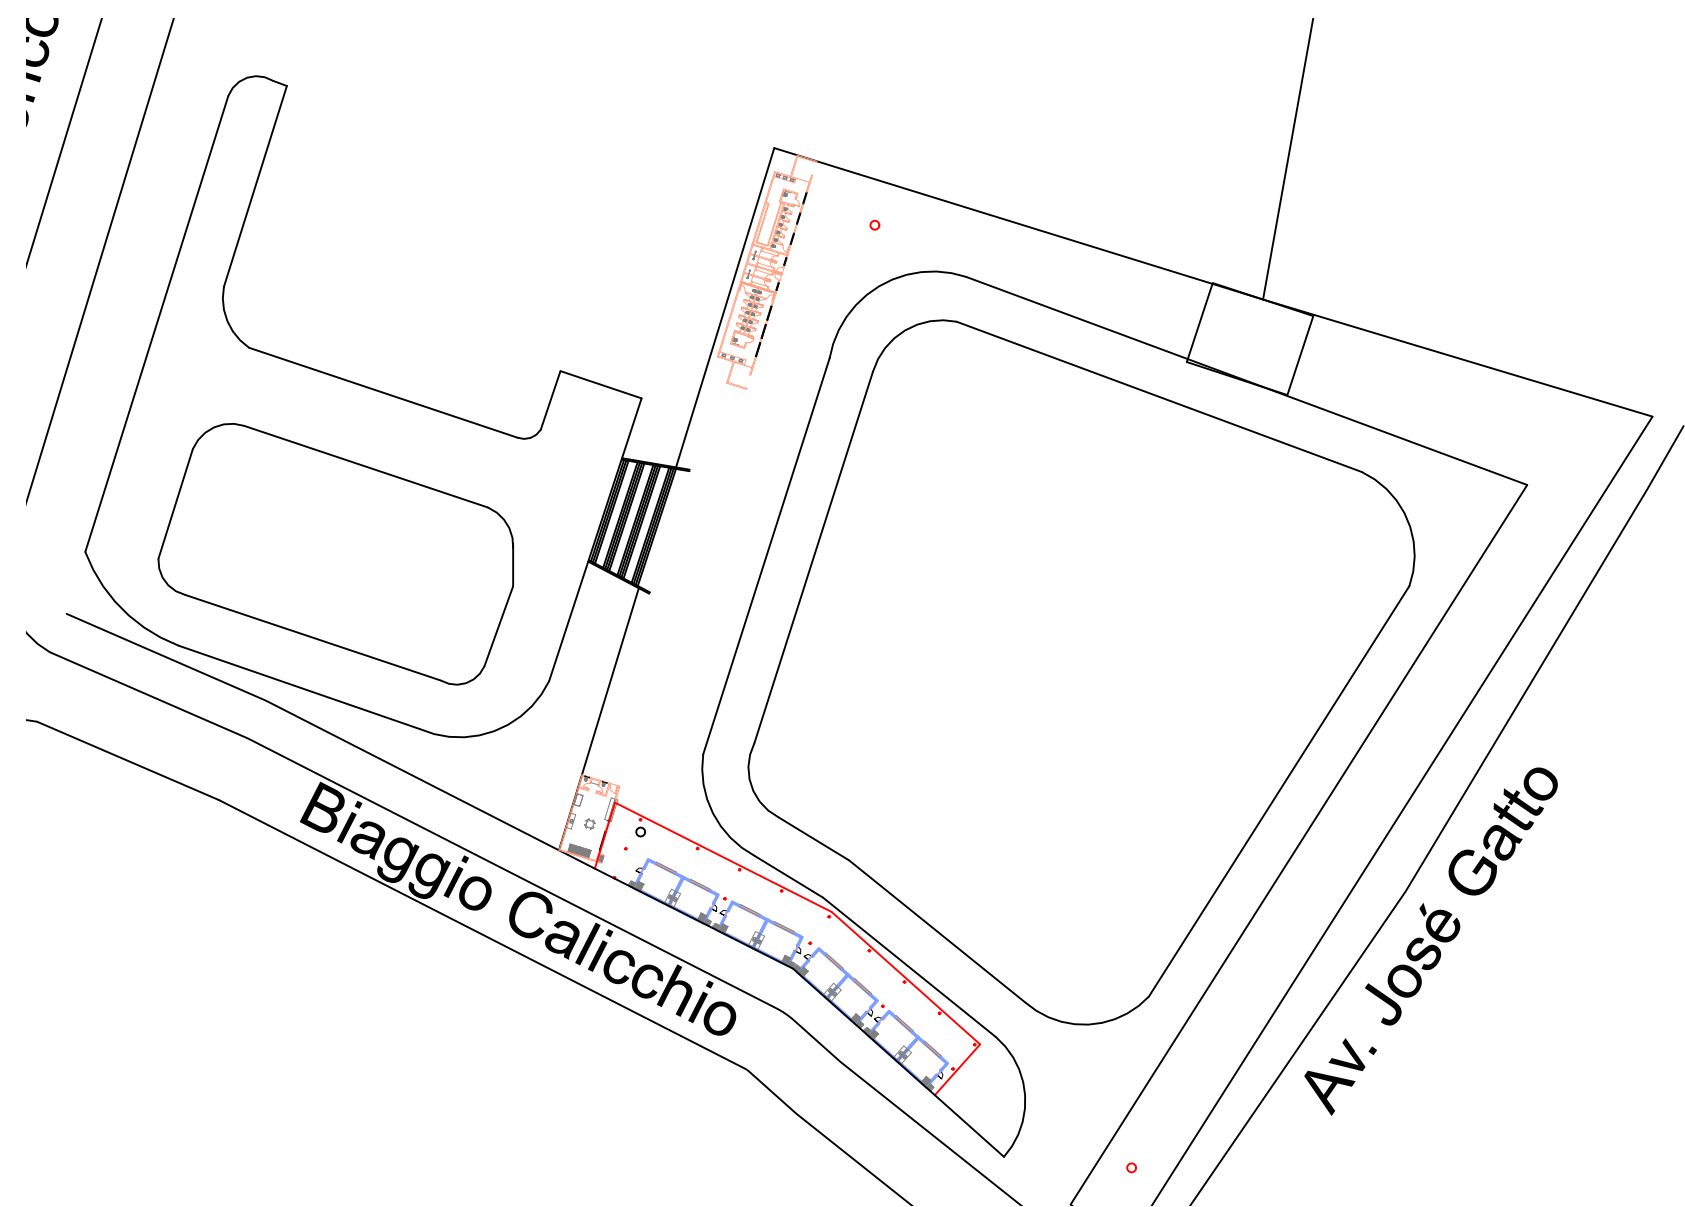

PLANTA IMPLANTAÇÃO ESC 1:1000

PORTAS			
ESQUADRIA	MEDIDAS	TIPO	QUANTIDADE
P1	0,80X2,10	PORTA DE ABRIR - ALUMÍNIO	2
P2	1,00X2,10	PORTA DE ABRIR - ALUMÍNIO	2
P3	1,80X2,10	PORTA DE ABRIR - ALUMÍNIO	1
P4	0,80X1,80	PORTA DE ABRIR - MADEIRA	20
P5	0,70X2,10	PORTA DE ABRIR - MADEIRA	4
P6	0,80X2,10	PORTA DE ABRIR - MADEIRA	2
P7	0,80X2,10	PORTA DE ABRIR - FERRO	8

JANELAS				
ESQUADRIA	MEDIDAS	PEITORIL	TIPO	QUANTIDADE
J1	2,00X1,00	1,60	BASCULANTE - AÇO	3
J2	1,55X1,00	1,60	BASCULANTE - AÇO	3
J3	1,00X1,00	1,60	BASCULANTE - AÇO	2
J4	2,50X1,00	1,20	JANELA DE CORRER - ALUMÍNIO	2
J5	0,60X0,60	1,60	MAXIM AIR - ALUMÍNIO	2
J6	3,00X1,00	1,00	ENROLAR - AÇO	8

TÍTULO :
PROJETO

FOLHA :
01

OBJETO:
CONSTRUÇÃO DO CENTRO DE APOIO AO TURISTA

PROPRIETÁRIO:
PREFEITURA MUNICIPAL DE TAMBAÚ

LOCAL:
RUA CEL. JOSÉ BITTENCOURT, S/N, CENTRO

ESCALAS:
INDICADAS

CIDADE / U.F.:
TAMBAÚ - SP

SITUAÇÃO

DECLARO que aprovação do projeto não implica no reconhecimento por parte da Prefeitura do Direito de propriedade do terreno.

PROPRIETÁRIO

PREFEITURA MUNICIPAL DE TAMBAÚ

AUTOR DO PROJETO

Eng. Flávia Lima Moraes
CREA: 123255/D-MG

RESP. TÉCNICO

Eng. Flávia Lima Moraes
CREA: 123255/D-MG

ÁREAS

RESERVADO PARA APROVAÇÃO DA SAÚDE

ÁREA EXISTENTE

105,10M²

ÁREA A SER CONSTRUÍDA

584,91M²

TOTAL DE CONSTRUÇÃO

690,01M²

RESERVADO PARA APROVAÇÃO DA INSS

RESERVADO PARA APROVAÇÃO DA PREFEITURA