




Planta
Escala 1:1200

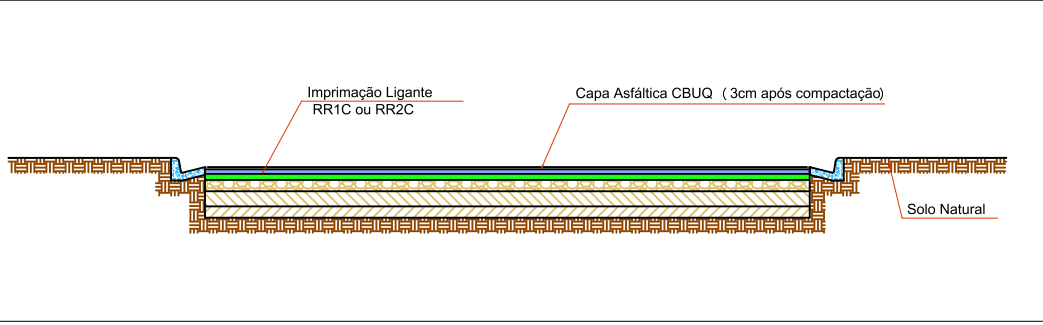

Perfil Recapeamento Asfáltico
Escala 1:100

Ruas	Área (m²)
Padre Donizetti	2.109,64
Rui Barbosa	1.802,20
João Salemi	5.153,05
Castor Sobreira	942,76
Luiz Bertoncini	572,67
Washington Luiz	2.167,02
Campos Salles	890,00
Cristina Salemi	756,40
Ângelo Favaretto	1.104,38
Silva Pinto	1.331,43
Luiz Pieruzzi	747,86
Ettore Martinelli	1.749,00
TOTAL	19.326,41

PROJETO RECAPEAMENTO F. ÚNICA

Obra: Projeto Recapeamento em Ruas Diversas dos Bairros - Jd. Manoel Meirelles Alves e Jd. Boa Esperança
Proprietário: Prefeitura Municipal de Tambaú - SP
Localização: Ruas Padre Donizetti, Rui Barbosa, João Salemi, Castor Sobreira, Luiz Bertoncini, Washington Luiz, Campos Salles, Cristina Salemi, Ângelo Favaretto, Silva Pinto, Luiz Pieruzzi e Ettore Martinelli.
Escalas: Indicadas **Folha:** A0

SITUAÇÃO S/ ESCALA



DECLARO que aprovação do projeto não implica no reconhecimento por parte da Prefeitura do Direito de propriedade do terreno.

PROPRIETÁRIO
Prefeitura Municipal de Tambaú - SP

AUTOR DO PROJETO
Eng. José Eduardo Ferreira de Castro
CREA: 060191883

RESPONSÁVEL TÉCNICO
Eng. José Eduardo Ferreira de Castro
CREA: 060191883

QUADRO DE ÁREAS

Área Total: 19.326,41m²

RESERVADO PARA APROVAÇÃO DA SAÚDE

RESERVADO PARA APROVAÇÃO DO INSS

RESERVADO PARA APROVAÇÃO DA PREFEITURA