

GLEBA "10"

LEANDRO CANDIDO DA SILVA E OUTRAS

Matrícula 8.236

APP
MATA CILIAR

CÓRREGO





LEGENDA

TUBO DE Ø 60 cm EXISTENTE


TUBO DE Ø 60 cm A EXECUTAR

CAIXA DE DRENAGEM A EXECUTAR

MURO DE ALA A EXECUTAR

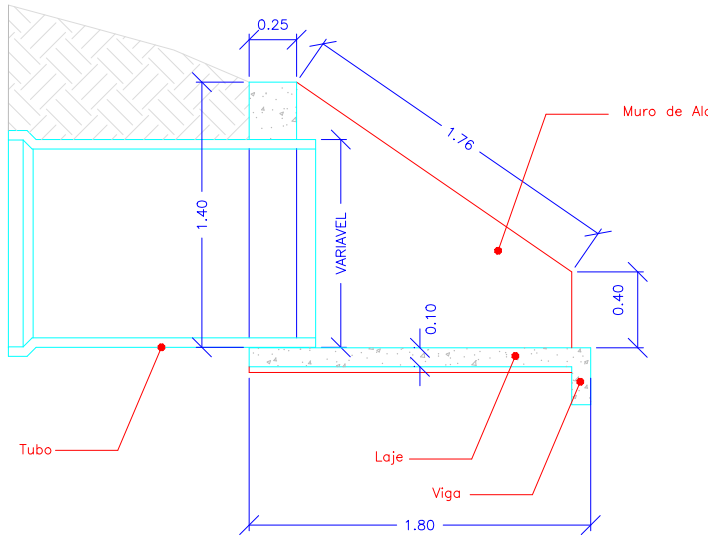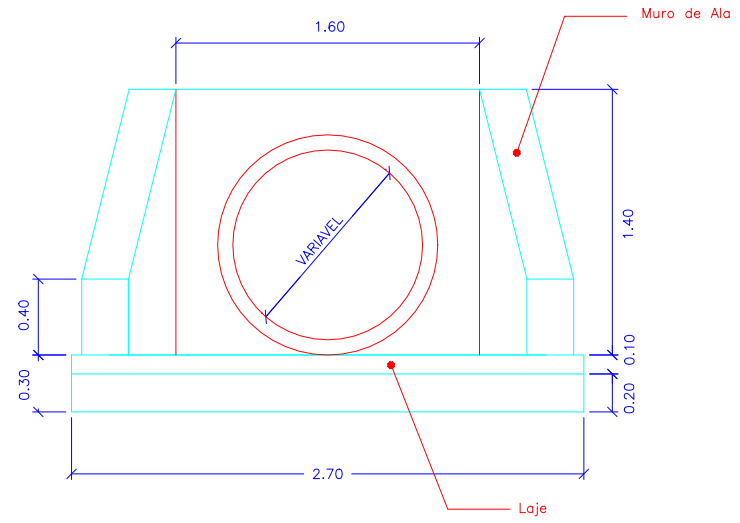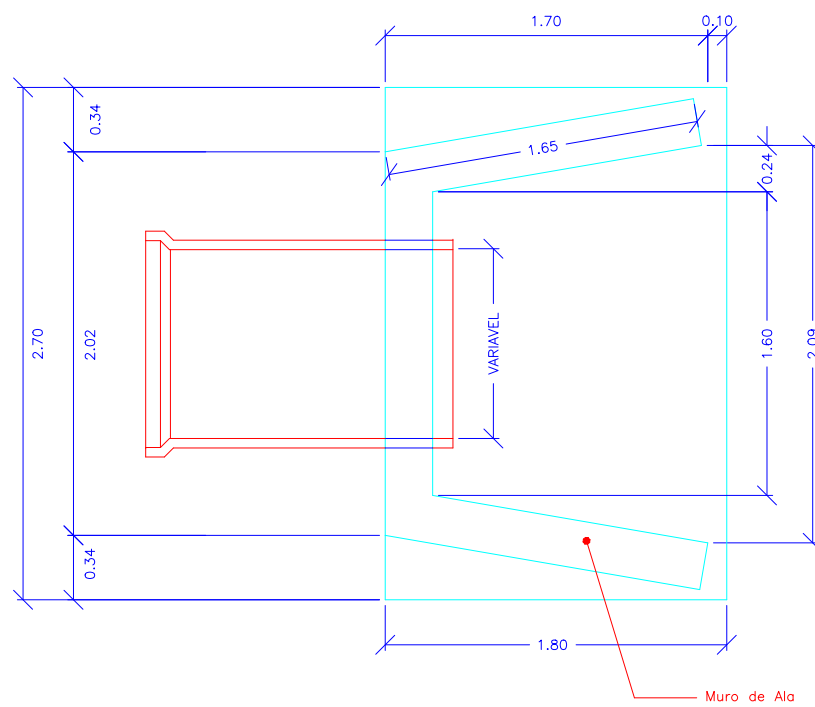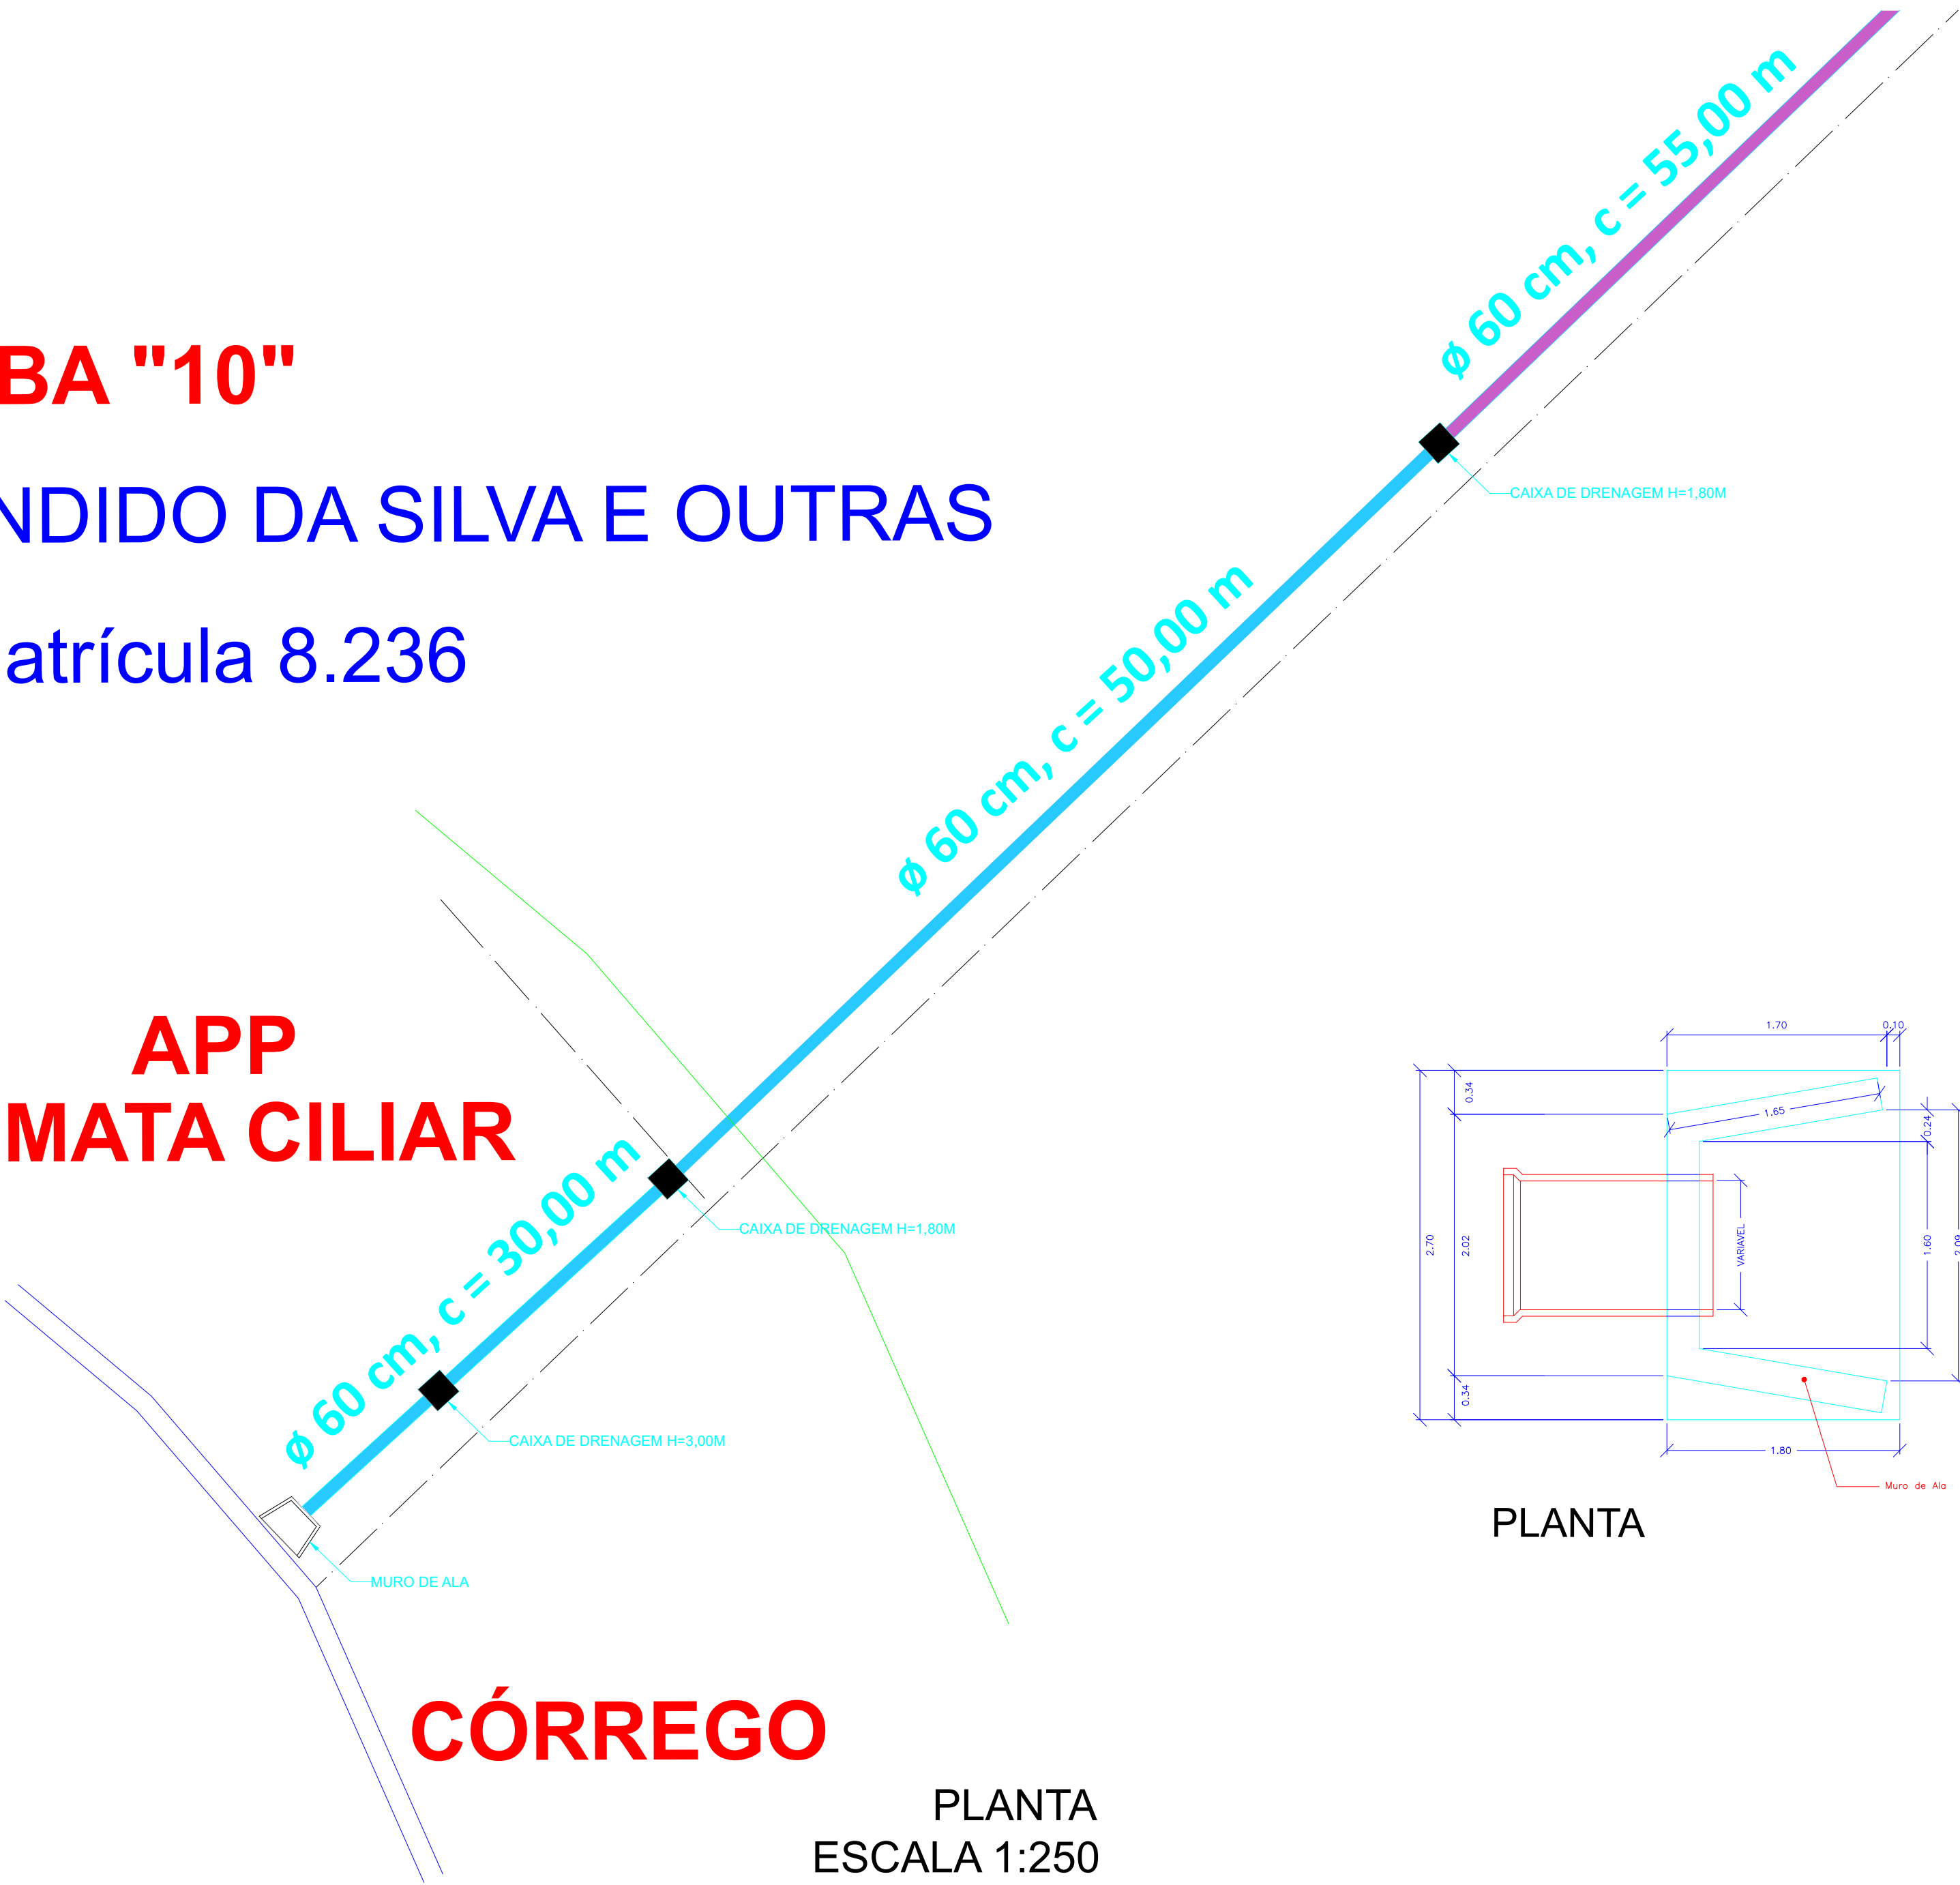

MURO DE ALA SEM ESCALA

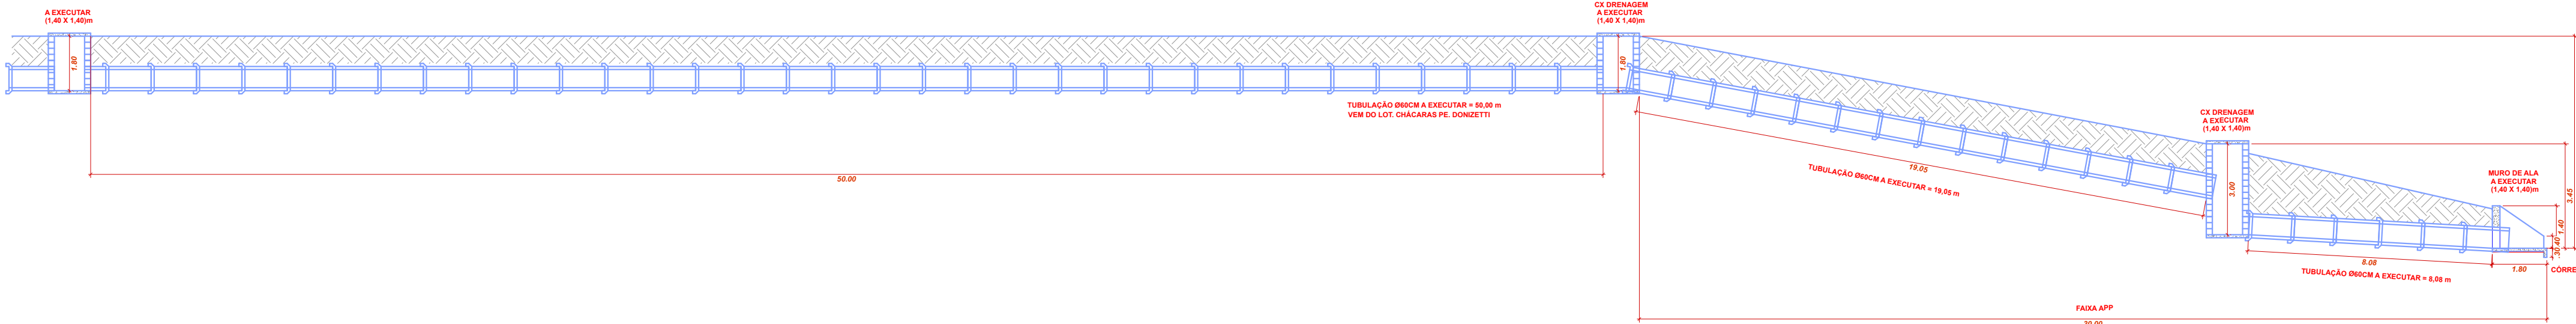


PERFIL DO DIPOSITIVO DE DRENAGEM

DETALHAMENTO SEM ESCALA

RECOBRIMENTO EM CAMADAS COMPACTADAS DE 30 EM 30cm

FUNDO DA VALA COMPACTADO MECANICAMENTE

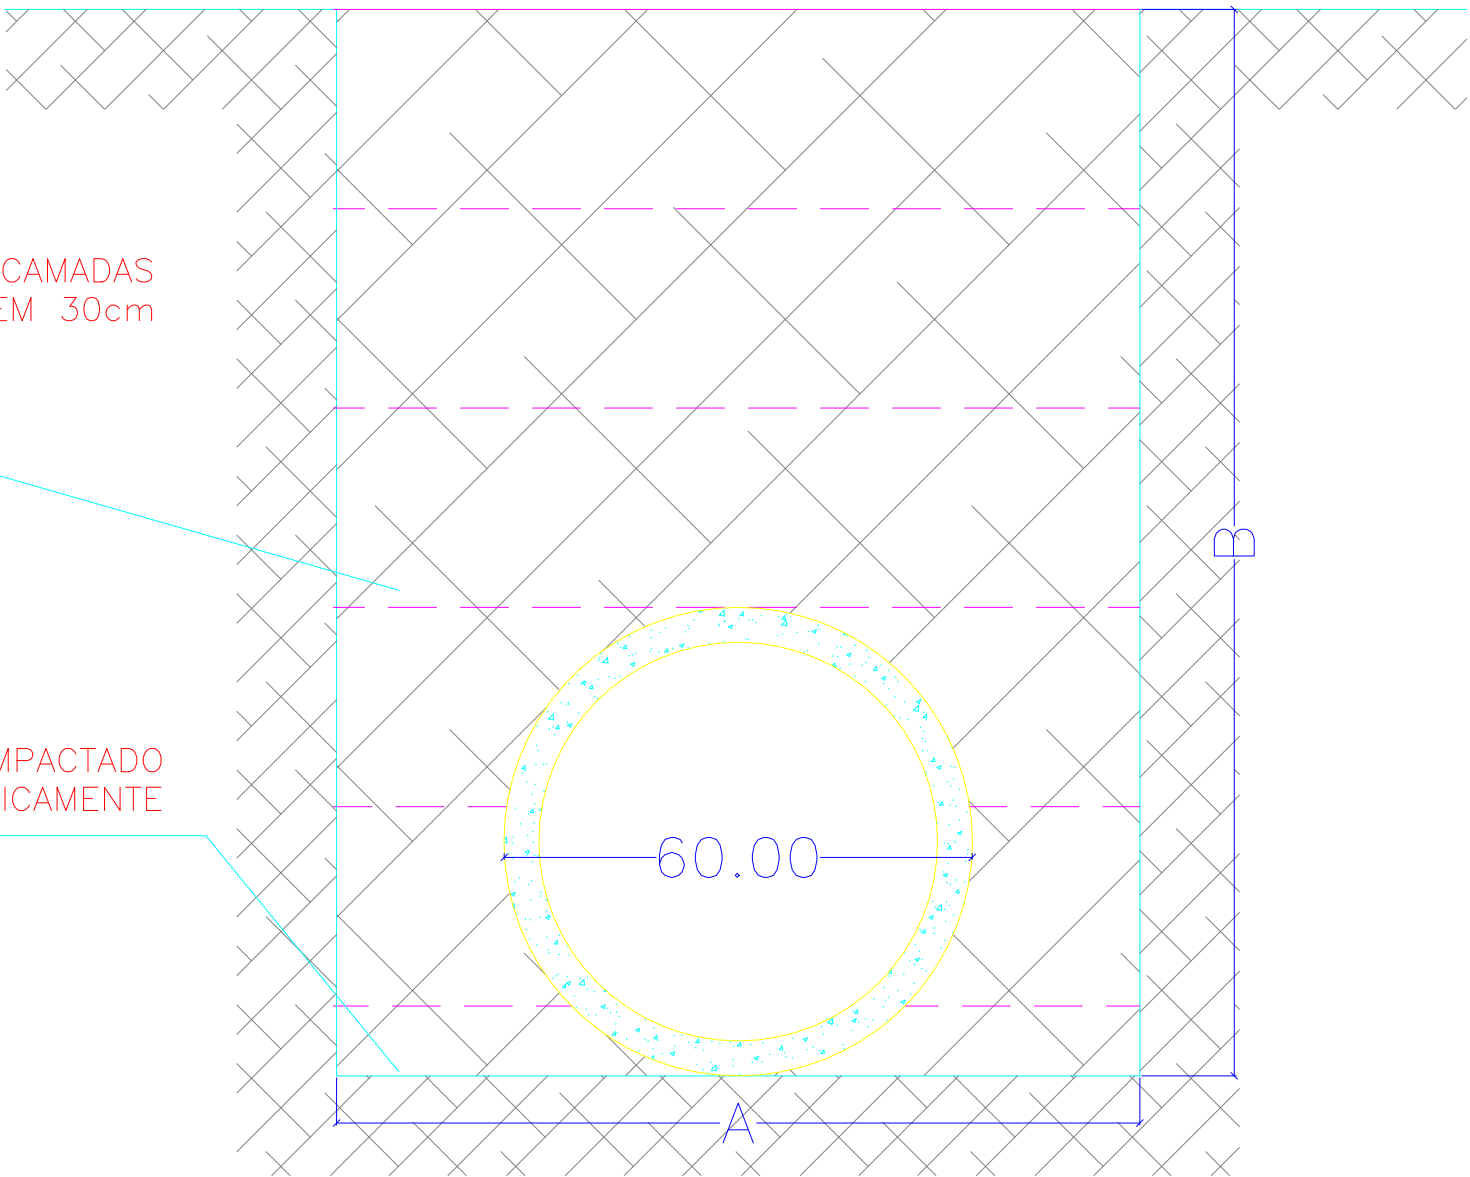

SEÇÃO TRANSVERSAL - GALERIAS SEM ESCALA

TUBOS EM CONCRETO

Ø (cm)	A (cm)	B (cm)
20	50	100
40	80	120
50	90	140
60	100	180
80	120	200
100	140	200

GALERIAS CHÁCARA MANÁ F. ÚNICA

Obra:
Execução de Infraestrutura no Loteamento "Chácaras Padre Donizetti" (AUTORIZAÇÃO CETESB Nº 93155975)

Proprietários:
Leandro Candido da Silva e Outros

Localização:
(GLEBA 10 - MATRÍCULA 8.236)

Escalas: Indicadas Folha: A1

SITUAÇÃO S/ ESCALA



DECLARO que aprovação do projeto não implica no reconhecimento por parte da Prefeitura do Direito de propriedade do terreno.

LICITANTE
LEONARDO TEIXEIRA SPIGA
REAL: 21450997864
Prefeitura Municipal de Tambau - SP

AUTOR DO PROJETO
JOSE EDUARDO FERREIRA DE CASTRO
0950300883
Eng. José Eduardo Ferreira de Castro
CREA: 0601918883

RESPONSÁVEL TÉCNICO
JOSE EDUARDO FERREIRA DE CASTRO
0950300883
Eng. José Eduardo Ferreira de Castro
CREA: 0601918883

QUADRO DE MEDIDAS

Extensão da Rede 80,00m

RESERVADO PARA APROVAÇÃO DA SAÚDE

RESERVADO PARA APROVAÇÃO DO INSS

RESERVADO PARA APROVAÇÃO DA PREFEITURA