



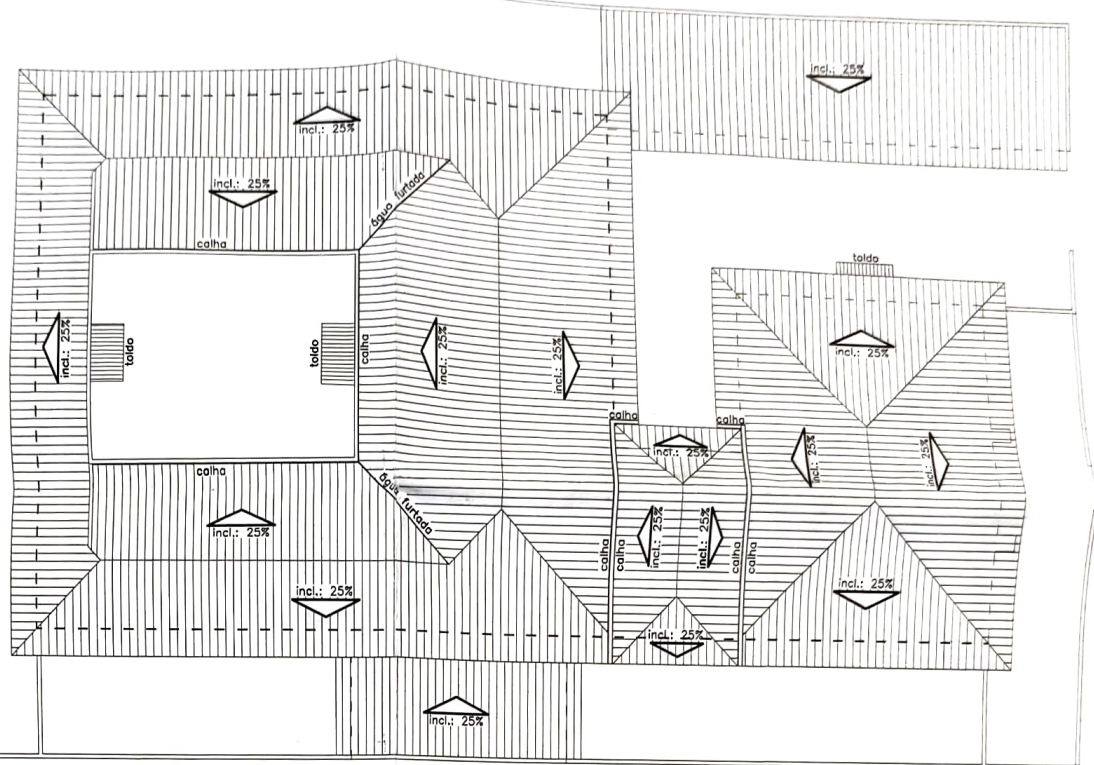

COBERTURA
ESCALA 1:200

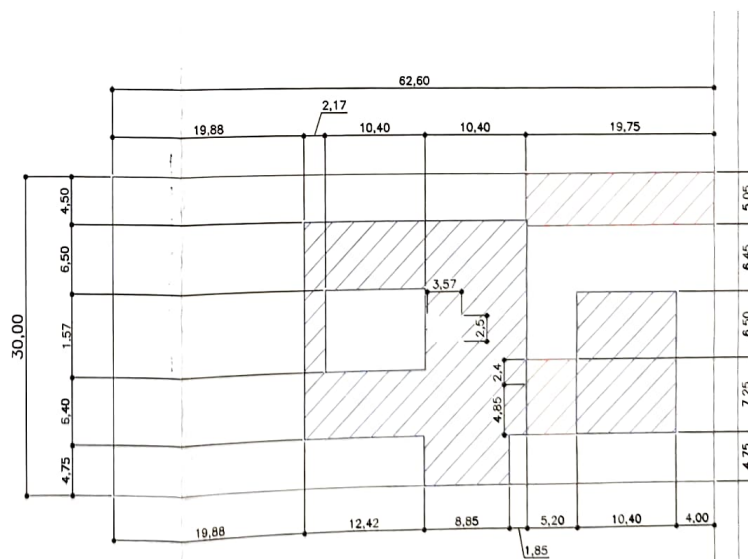

LOCALIZAÇÃO
ESCALA 1:500

- LEGENDA
-  EXISTENTE
 -  A CONSTRUIR
 -  A DEMOLIR

RUA DOMINGOS FERNANDES

PROJETO COMPLETO

FOLHA
ÚNICA

OBRA: REFORMA DO PRÉDIO DA DELEGACIA DE POLÍCIA DE IPAUSSU/SP

Delegacia Seccional
de Polícia de Ourinhos
Fls. 54

LOCAL: RUA DOMINGOS FERNANDES, Nº 412 - CENTRO - IPAUSSU/SP

PROPR.:

SITUAÇÃO
SEM ESCALA

RUA JOAQUIM CARLOS TELLES DA SILVA

RUA CRISTIANO RODRIGUES DA SILVA

RUA DOMINGOS FERNANDES

RUA WASHINGTON LUIZ

Luis Fernando Quinteiro de Souza
Delegado Seccional de Polícia

Proprietário

Valdir da Cunha

Projeto

Engº Valdir da Cunha
CREA 060.125.490-0

ÁREAS (m2)

TERRENO	1.878,00
EXISTENTE	604,53
A DEMOLIR	21,40
SUB-TOTAL	583,13
A CONSTRUIR:	
SALA REUNIÕES/CIRCULAÇÃO	37,70
TELHEIRO SIMPLES	99,65
SUB-TOTAL	137,35
TOTAL GERAL	720,48

A.R.T. nº