



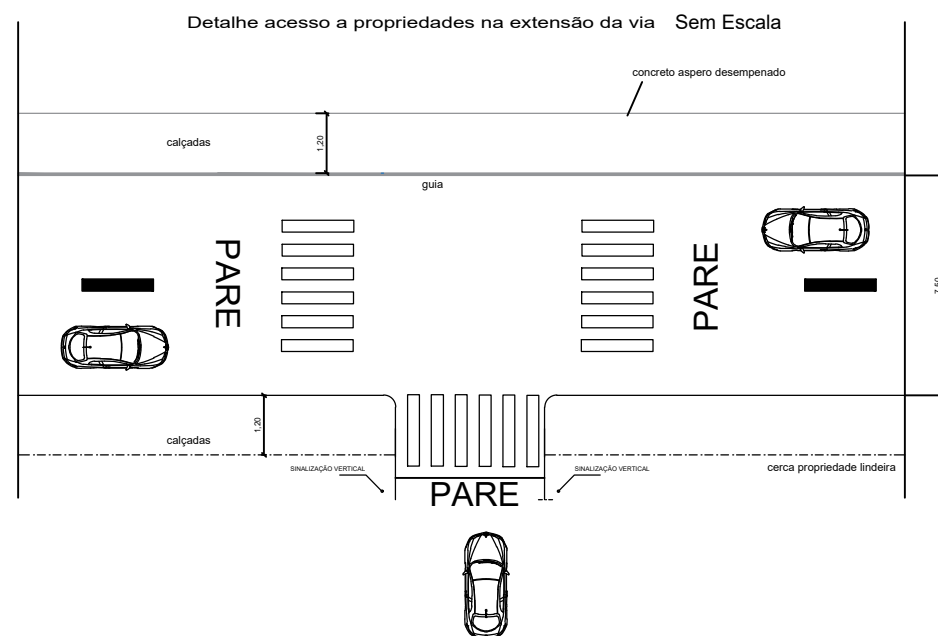

Detalhe de entroncamento para propriedades limdeiras
Demosntrativo de acessos a direita e acessos a esquerda Sem Escala

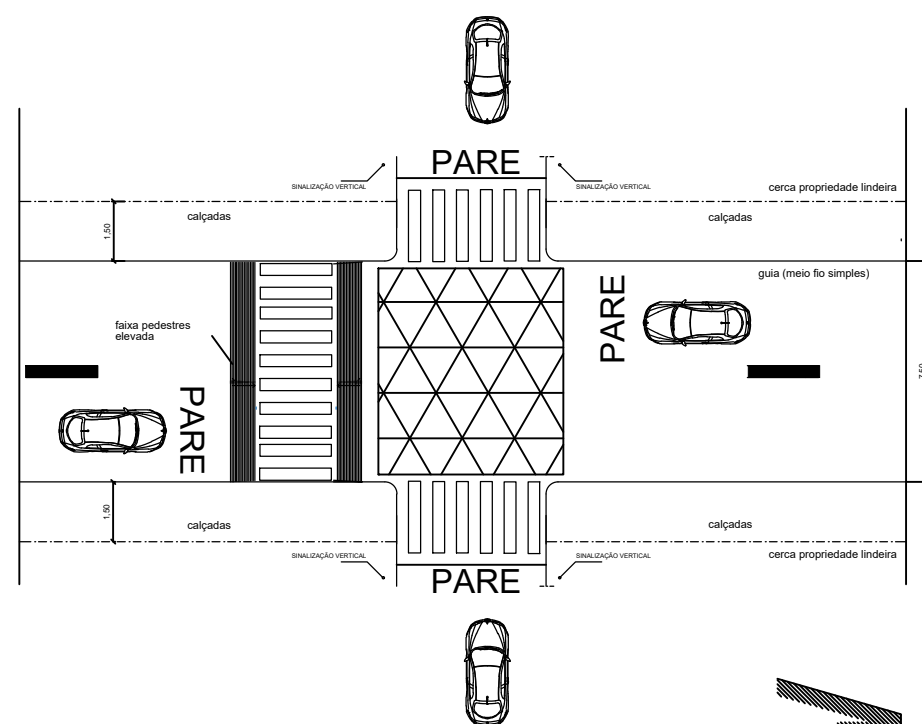


LATITUDE FINAL 22°51'23.22"S
LONGITUDE FINAL 46°42'58.70"O

LATITUDE INICIAL 22°51'31.04"S
LONGITUDE INICIAL 46°42'52.23"O



SEÇÃO TÍPICA DA VIA (ROLAMENTO 7,5 m)

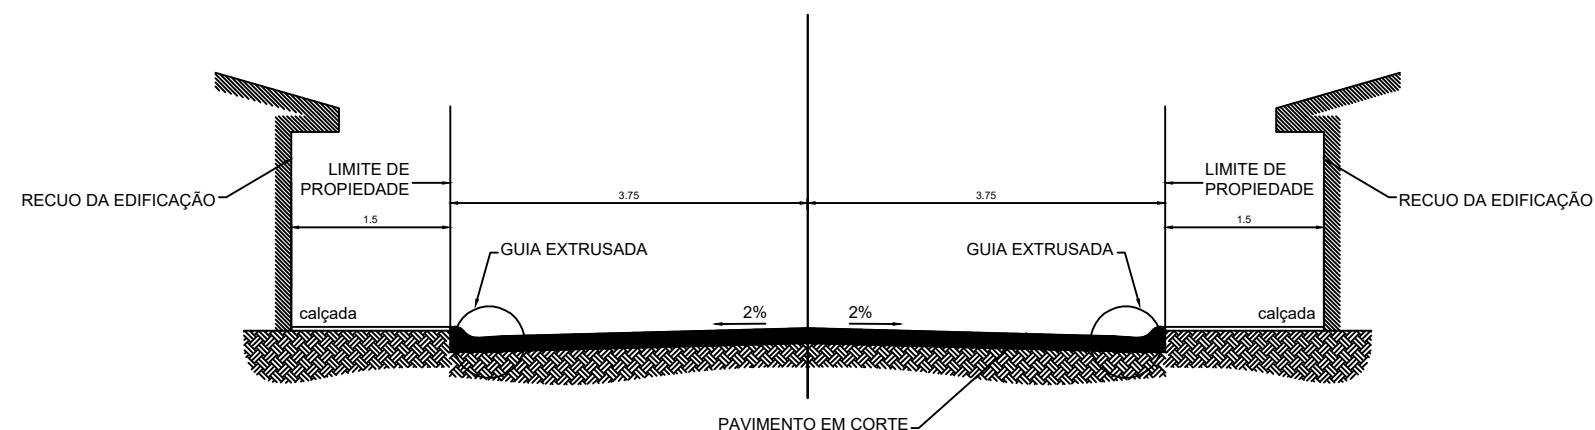

Título: PROJETO BÁSICO Calçadas e Recape Viário - Bairro Passa Tres		Folha: 1/1
Projeto: Recapeamento Asfáltico do Bairro Passa Tres - Tuiuti		
Localidade: Rua Antônio Pires de Camargo		
Cidade: Tuiuti		
Proprietário: PREFEITURA DO MUNICÍPIO DE TUIUTI		
Escala: Sem Escala	Data: 02/02/2023	Estado: SP

Situação Satellite:	QUADRO DE AÉREAS
Proprietário:	
PREFEITURA DO MUNICÍPIO DE TUIUTI	
Resp. Técnico:	
Engº HUMBERTO REIS FONSECA JR CREA 5065760072	

Aprovações: