




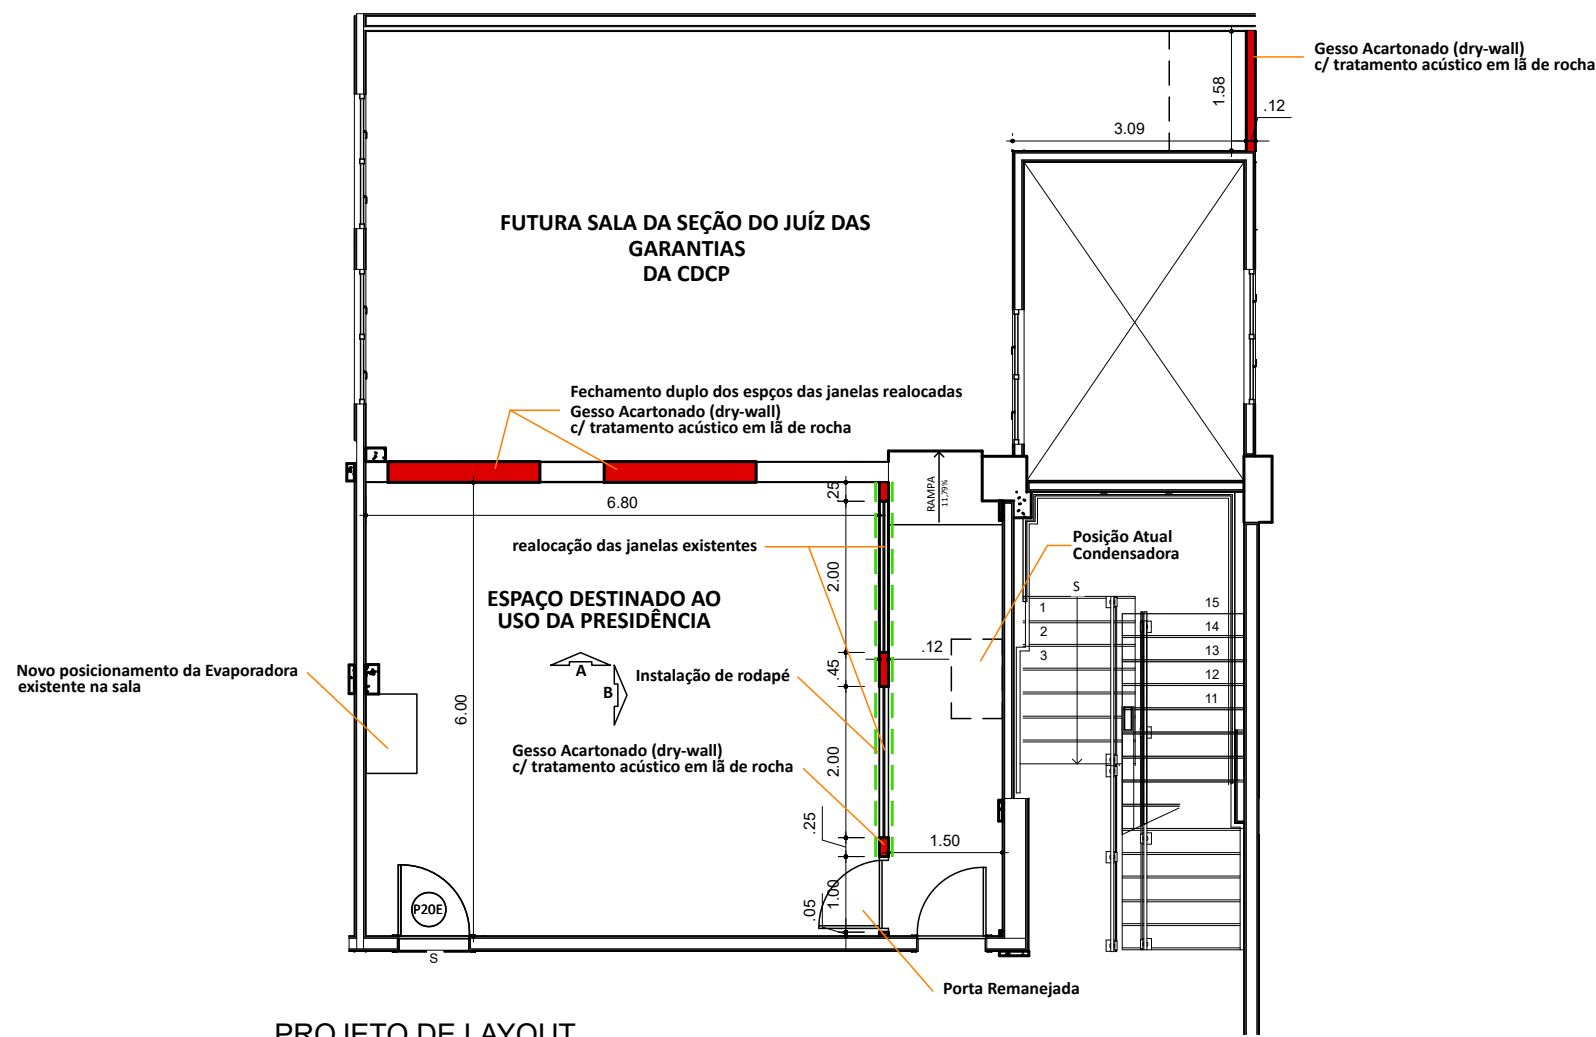


PROJETO DE LAYOUT
ESCALA 1/100

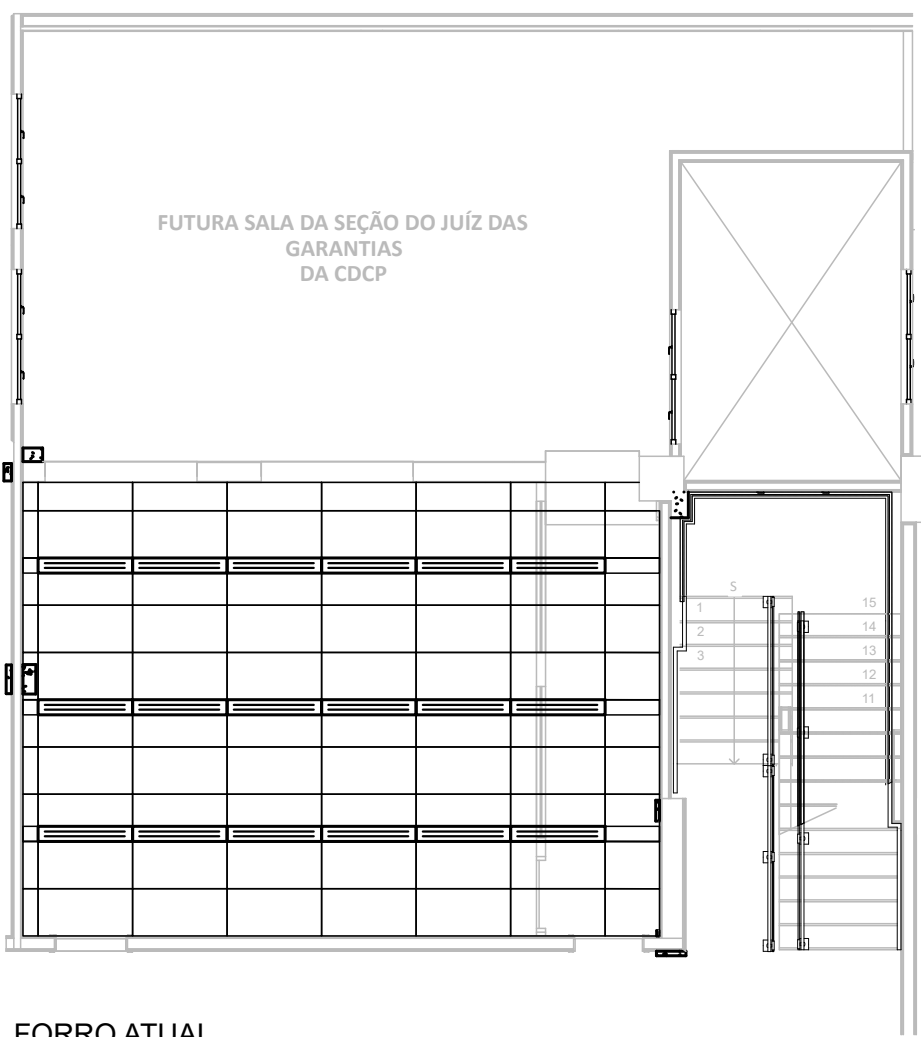


FORRO ATUAL
ESCALA 1/100

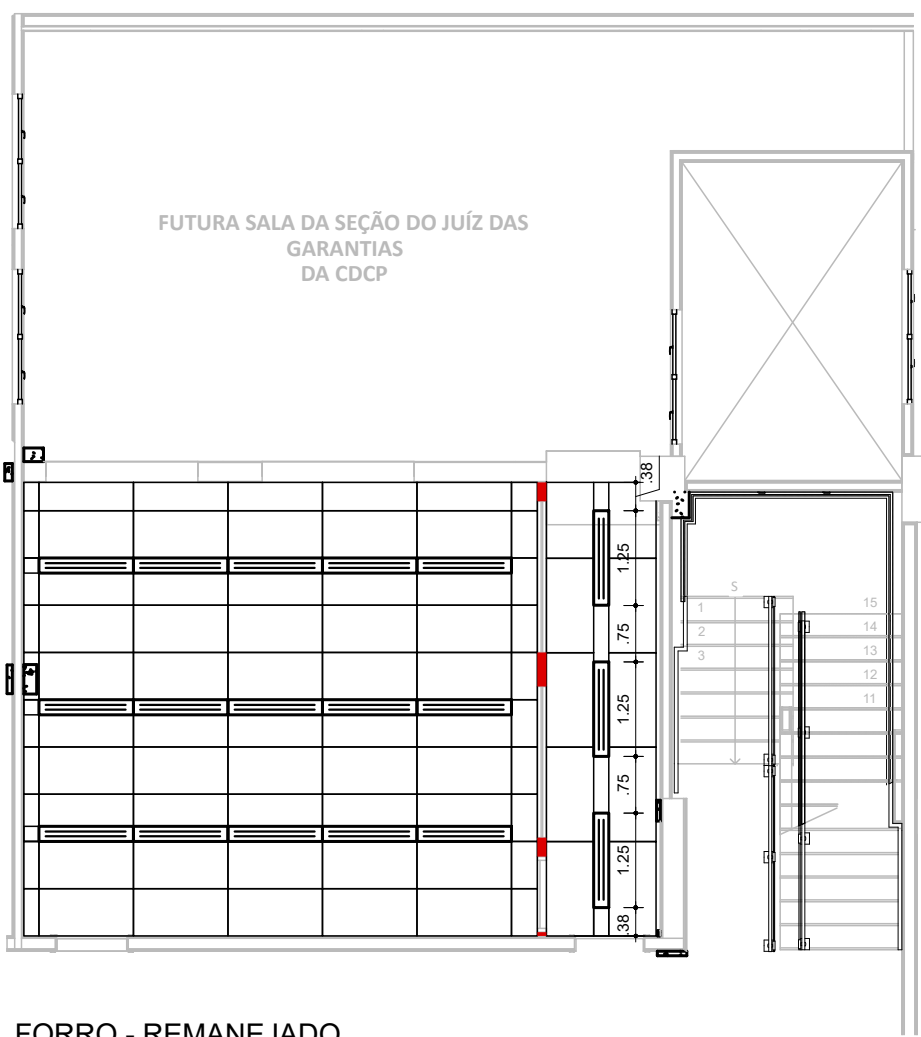


FORRO - REMANEJADO
ESCALA 1/100

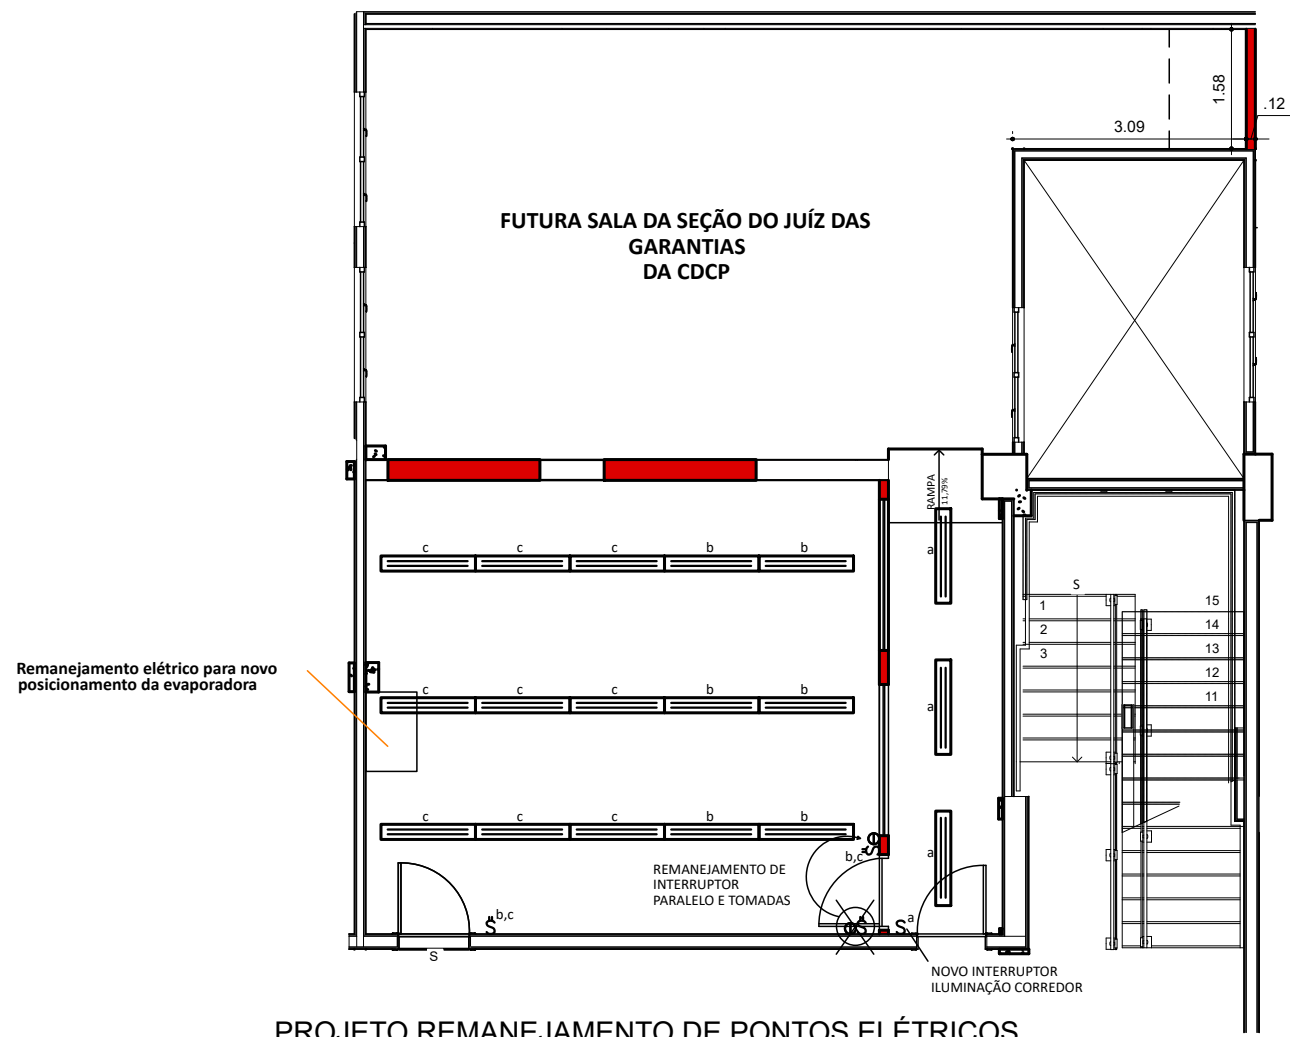

PROJETO REMANEJAMENTO DE PONTOS ELÉTRICOS
ESCALA 1/100

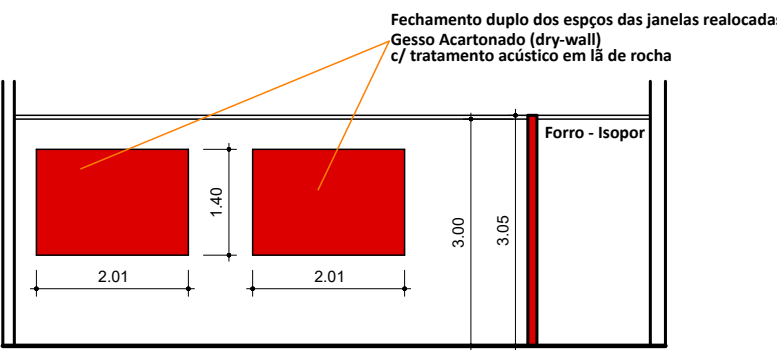

VISTA A
ESCALA 1/100

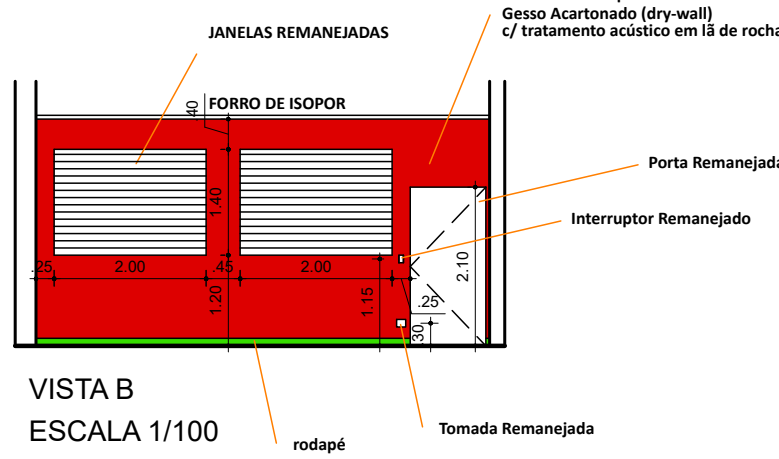

VISTA B
ESCALA 1/100

QUANTITATIVOS

- Repaginação de Forro: 15 m²
- Vedação em gesso acartonado com tratamento acústico: 64 m²
- Retirada e reinstalação de janelas: 2 unidades 1,40x2,00 m
- Interruptor + tomada - 4x2 : 1
- Interruptor + tomada - 4x4 : 2
- Remanejamento de Equipamento de Ar Condicionado: 1

00	15/04/24	EMIÇÃO INICIAL	EDN
REVISÃO	DATA	DESCRIÇÃO	RESP.
 TRIBUNAL DE JUSTIÇA MILITAR DO ESTADO DE SÃO PAULO Rua Doutor Vila Nova, 285 - Bairro Vila Buarque - CEP 01222-020 - São Paulo - SP			
REFERÊNCIA: PROJETO EXECUTIVO LOCAL: JUÍZO DE GARANTIA - CDCP 1º PAVIMENTO - ED. SEDE			DATA: 15/04/2024 RESP.: EDN FONE.: 11-3150-5377 EMAIL.: elizeu.neto@tjmsp.jus.br
TÍTULO: PROJETO EXECUTIVO - JUÍZO GARANTIA			FOLHA Nº ÚNICA