RUA PINHEIRO CHAGAS (asfalto)

RUA PINHEIRO CHAGAS (asfalto)

RUA (ASFALTO)

RUA (TERRA)

CALÇADA

GUIA/SARJETA

GUIA/SARJETA EXISTENTE A SER REMANEJADA

CALÇADA (CIMENTADO)
PISO TIPO 4

CAIXA PADRÃO TELEBRAS
TIPO R2

RESERVAT. ÁGUAS PLUVIAIS ENTERRADO
95,00
Tampo

RESERVAT. DE ÁGUA ENTERRADO

CABINE PRIMARIA

MASTRO BANDEIRAS

ESTACIONAMENTO

ESTACIONAMENTO PRIVATIVO

ESTACIONAMENTO COLETIVO

JARDIM

CALÇADA

ATIVIDADES COMUNITÁRIAS

COPA

S.VEST.FUNC. MASC.

S.VEST.FUNC. FEM.

POLÍCIA MILITAR

QFL-ZEL

CIRCULAÇÃO

ATENDIMENTO AO PÚBLICO

HALL PRINCIPAL ESPERA

ELEVADOR PARA DEF. FÍSICO

DADOS

PABX

SERVIDOR INFORMÁTICA

QGBT

MEDIAÇÃO

W.C.

ESPERA

SALA DE AUDIÊNCIA

FORMALIZAÇÃO DE QUEIXAS

CONCILIAÇÃO

DML

DISPENSA

S.FUNC. FEM.

S.FUNC. MASC.

DELEGADO

ESCRIVÃO INVESTIGADOR

COFRE

DOCUMENTAÇÃO

SANIT.DEFIC.

HALL

S.PÚBLICO FEM.

S.PÚBLICO MASC.

CARTÓRIO

ASSISTENTE


PROMOTORIA

MURO DA CPTM EXISTENTE

LINHA SUL CPTM


ESCALA 1:125

	LEGENDA DE SIMBOLOGIAS ILUMINAÇÃO
	Poste metálico de 10metros, com duas Luminária tipo pétala em LED 150W,6500k (12000lm)IP67
	Poste metálico de 10metros, com uma Luminária tipo pétala em LED 150W, 6500k (12000lm)IP67
	Poste metálico de 8metros, com dois Refletores em LED 200W-6500k (15000lm)IP67
	Caixa de passagem em alvenaria, de 60x60cm com tampa de concreto
	Aterramento, todos os Postes metálicos devem ter sua carcaça aterrada, através de conector de compressão, cabo nú e Haste cobreada
	Quadro de distribuição elétrica
	Conduite corrugado PEAD 2"

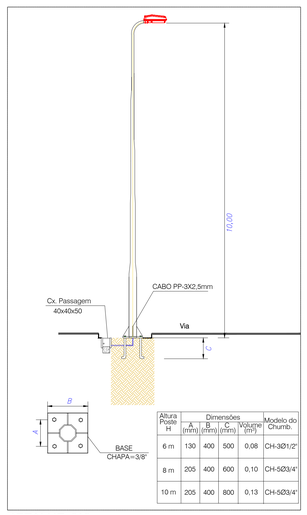


Altura Poste H	Dimensões A (mm)	B (mm)	C (mm)	Volume (m³)	Modelo do Chumb.
6 m	130	400	500	0,08	CH-3Ø1/2"
8 m	205	400	600	0,10	CH-5Ø3/4"
10 m	205	400	800	0,13	CH-5Ø3/4"

DETALHE "A"
POSTE RETO SIMPLES
S/ESC

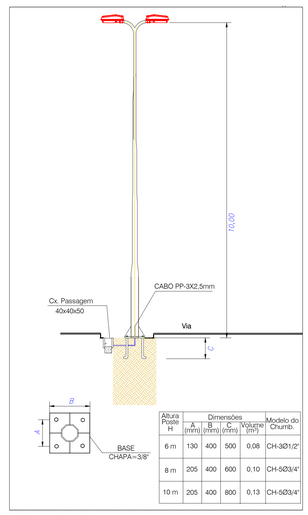

Altura Poste H	Dimensões A (mm)	B (mm)	C (mm)	Volume (m³)	Modelo do Chumb.
6 m	130	400	500	0,08	CH-3Ø1/2"
8 m	205	400	600	0,10	CH-5Ø3/4"
10 m	205	400	800	0,13	CH-5Ø3/4"

DETALHE "B"
POSTE RETO DUPLO
S/ESC

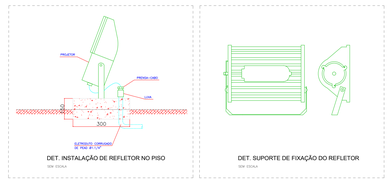


DET. INSTALAÇÃO DE REFLETOR NO PISO
SEM ESCALA

DET. SUPORTE DE FIXAÇÃO DO REFLETOR
SEM ESCALA


NOTAS:

1. OS QUADROS ELÉTRICOS ONDE VÃO SER LIGADOS OS CIRCUITOS DE ILUMINAÇÃO, JÁ SÃO EXISTENTES, DEVENDO APENAS SER INSTALADOS OS DISJUNTORES DE PROTEÇÃO ADEQUADOS E TIMER'S;
2. A ILUMINAÇÃO EXTERNA SERÁ ACIONADA POR TIMER'S, DEVE SER PREVISTO UM TIMER PARA CADA CIRCUITO;
3. OS TIMER'S DEVEM SER PROTEGIDOS POR UM DISJUNTOR DE PROTEÇÃO CONTRA SOBRECARGA;
4. TODOS OS CABOS ELÉTRICOS UTILIZADOS DEVERÃO SER EM COBRE ELETROLÍTICO, ALTA CONDUTIBILIDADE, ISOLAMENTO TERMOPLÁSTICO ANTICHAMA, LIVRE DE HALOGÊNIO, ATÓXICO, ISOLAÇÃO MÍNIMA DE 750V/70°C, TIPO FLEXÍVEL;
5. A CARCAÇA DO PAINEL DEVE SER DEVIDAMENTE ATERRADA;
6. TODOS OS CIRCUITOS DEVEM SER IDENTIFICADOS NO PAINEL ATRAVÉS DE ETIQUETAS DE PVC RÍGIDO;
7. TODOS OS POSTES DEVEM TER SUA BASE METÁLICA ATERRADA, COMO AS CAIXAS DE PASSAGEM JÁ SÃO EXISTENTES DEVEM SER INSTALADA UMA HASTE DE ATERRAMENTO PARA CADA POSTE METÁLICO DE ILUMINAÇÃO;
8. TODOS OS CABOS DEVEM CONTEM TERMINAIS DE COMPRESSÃO EM SUAS TERMINAÇÕES;
9. OS POSTES SÃO EXISTENTES, PORÉM A FIAÇÃO INTERNA DEVE SER SUBSTITUÍDA POR CABO PP-3X2,5MM;
10. AS LUMINÁRIAS DO TIPO PÉTALA EXISTENTES NOS POSTES DEVEM SER RETIRADAS E ENTREGUES A SUPERVISÃO DE MANUTENÇÃO DO CIC, E DEVEM SER INSTALADAS NO LUGAR AS NOVAS CONFORME INDICADO EM PROJETO;

QFL-ZELADOR
(EXISTENTE)

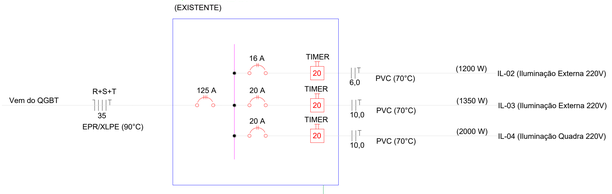

QGBT
(EXISTENTE)

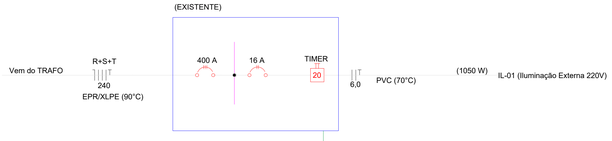

Tarcisio de Freitas
Governador
Arthur Lima
Secretário da Justiça e Cidadania
Fraide Sales
Secretário Executivo
Lucimara Nunes de Paula Souza
Subsecretária de Gestão Corporativa

SECRETARIA DA JUSTIÇA E CIDADANIA
Rua Guaianases, 1024 - Campos Elíseos
CEP 01.204-002 – São Paulo – SP
Fone (11) 3291-2718 / 3291-2600
www.justica.sp.gov.br

REFORMA ELÉTRICA
CIC DO GRAJAÚ

ENDEREÇO DA OBRA
RUA PINHEIRO CHAGAS, Nº 17
CEP 04.837-000, JD.SÃO JOSÉ, SÃO PAULO- SP

ASSUNTO
INSTALAÇÕES ELÉTRICAS

RESPONSÁVEIS
VITOREL ABBATE FILHO
Coordenador Ite Engenharia

EQUIPE TÉCNICA
DANILLO MEDEIROS ALVES BORAZO
FERNANDA CORDONE SANCHEZ
GISELLE DOS SANTOS ROQUE
JOSÉ ANDERSON REINALDO DOS SANTOS
JOSÉ CARLOS GUILHERME VAZQUEZ RODRIGUEZ
MARCOS VINICIUS FERREIRA
PERSEU COVAS PEDROSA BORGES

GOVERNO DO ESTADO DE SÃO PAULO
Secretaria de Justiça e Cidadania

COORDENADORIA DE ENGENHARIA

TIPO/FASE DO PROJETO
REFORMA - ILUMINAÇÃO EXTERNA
PROJETO ELÉTRICO - EXECUTIVO

FOLHA
ELE 01

ESCALA: 1:125 | **PROJETO:** ELE 2606-CIC-GRAJAU | **DATA:** setembro/ 2026
REV.: R00: 24/09/2026 | **ART / RRT:** LLC0556881 | **RESP. TÉCNICO:** DANILLO BORAZO | **VISTO**

Este desenho não pode ser reproduzido no todo ou em parte sem a prévia autorização da Secretaria da Justiça e Cidadania

FORMATO A0 841X1189