


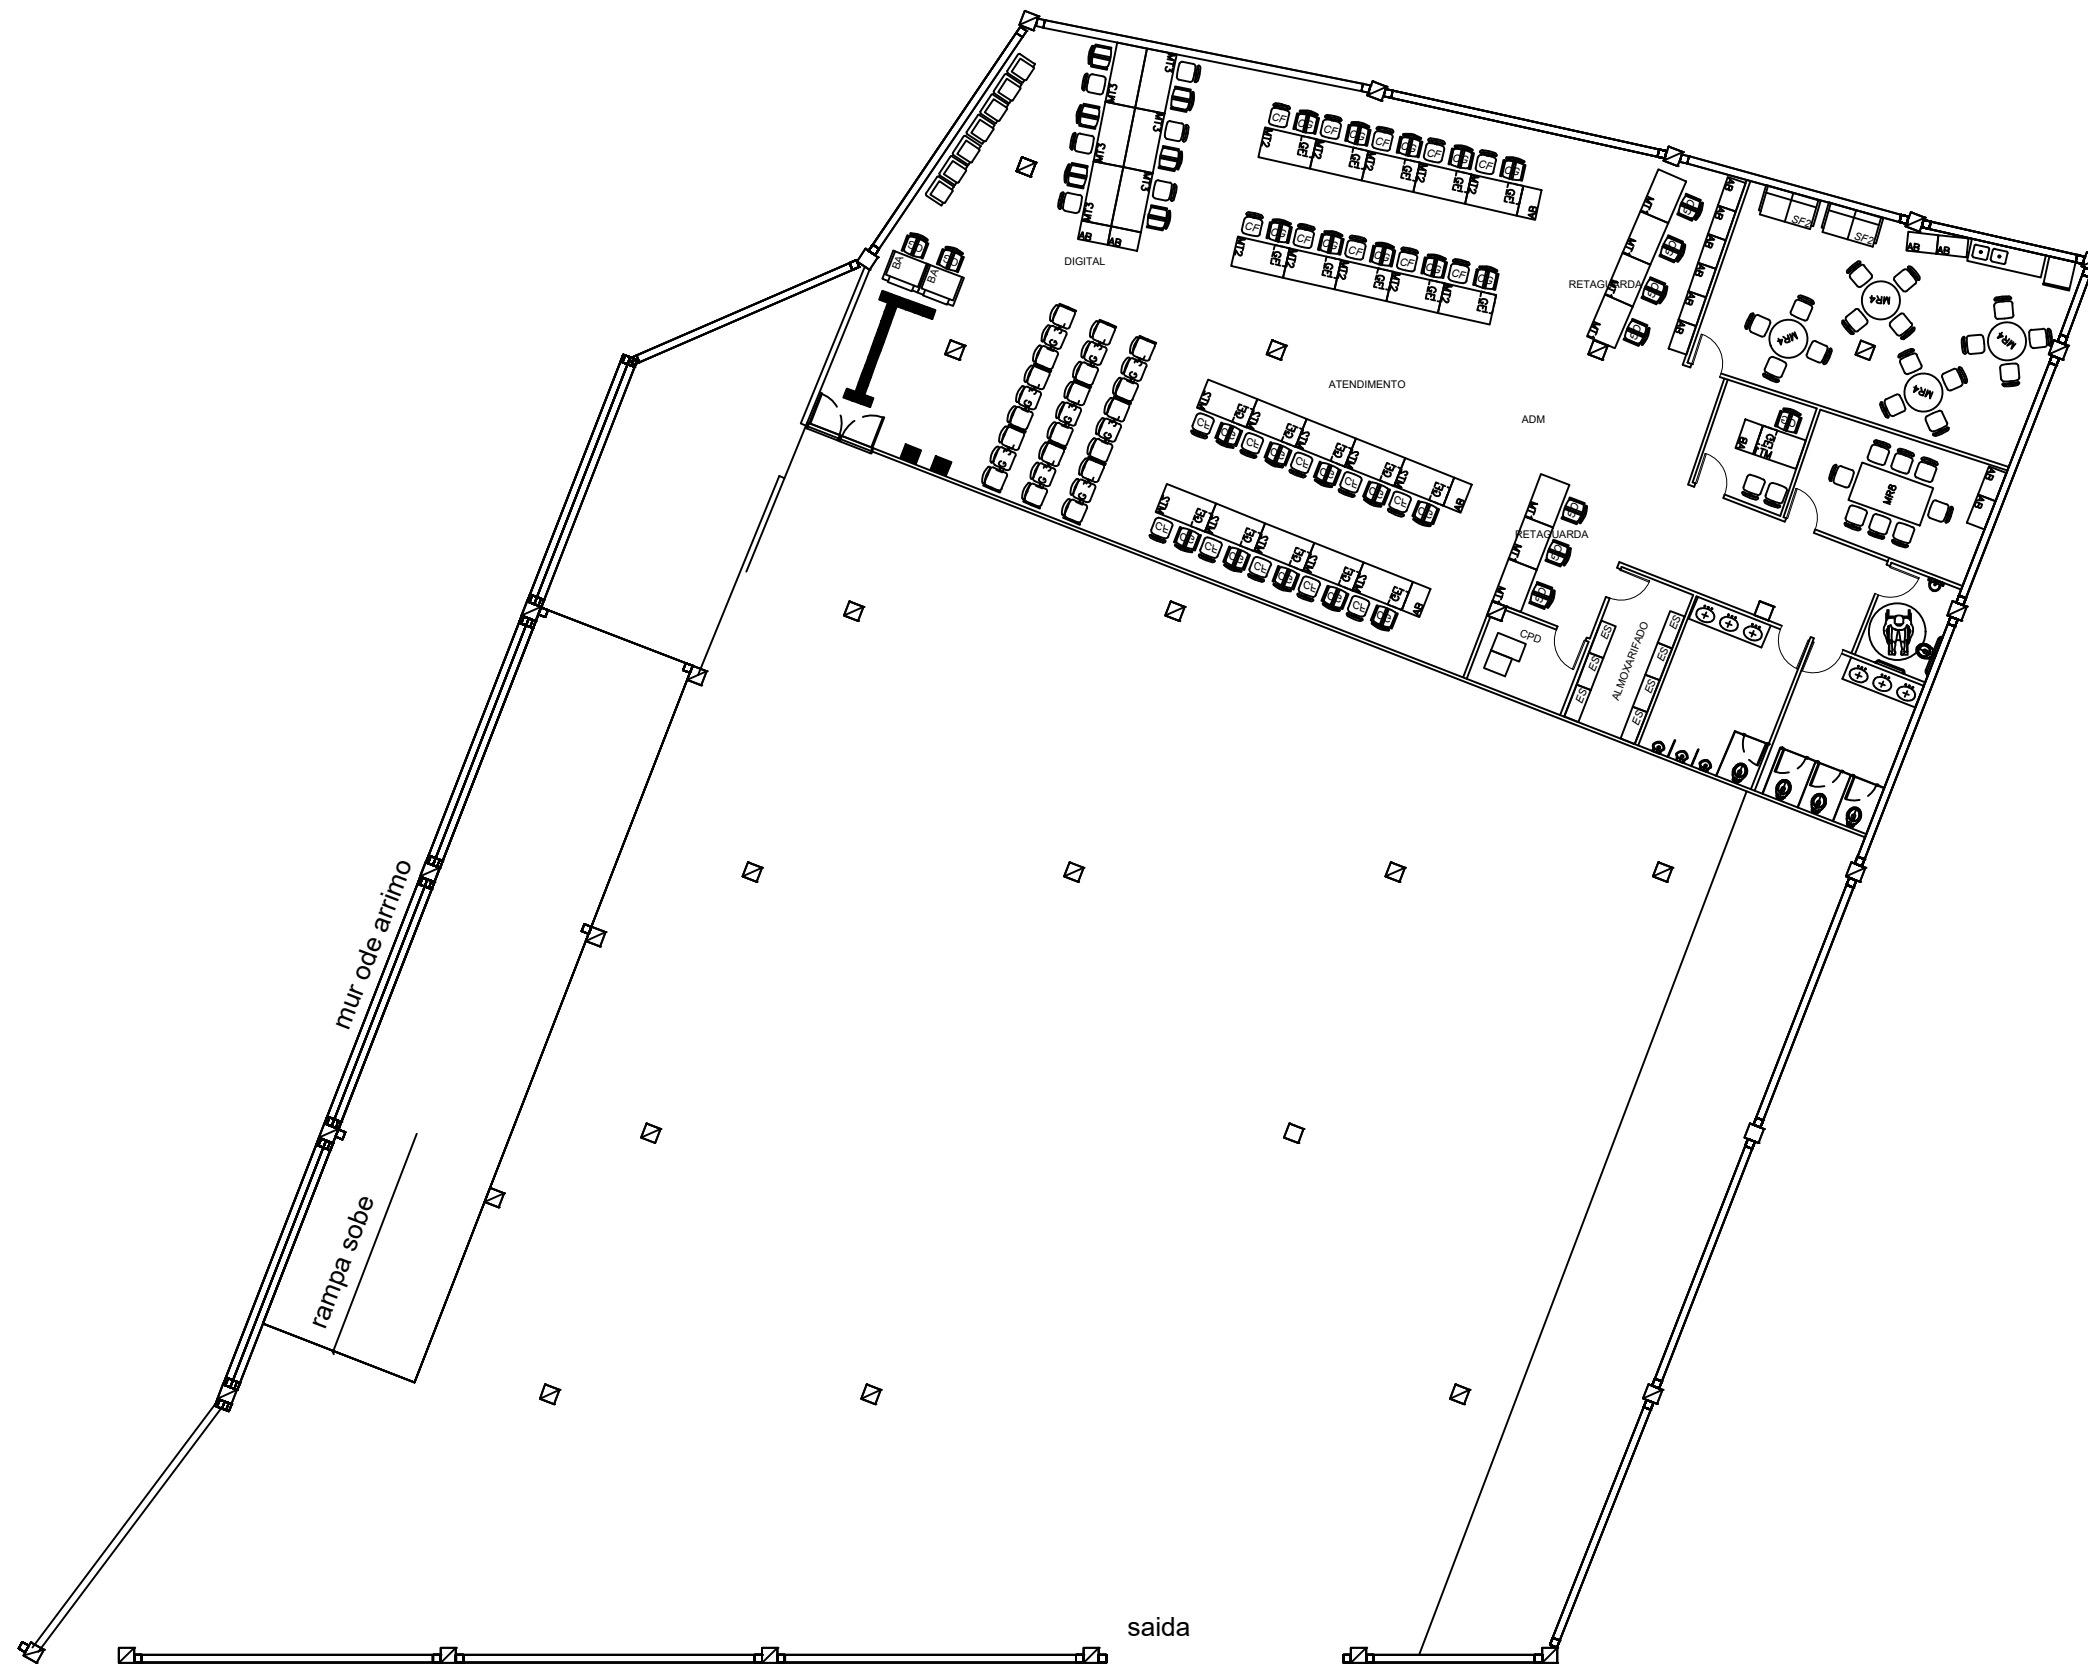

ESTE DOCUMENTO É PROPRIEDADE DA SECRETARIA DE INOVAÇÃO E TECNOLOGIA. NÃO PERMITIR
SUA REPRODUÇÃO OU REVELAÇÃO EM TODA OU EM PARTE SEM A SUA AUTORIZAÇÃO.



SECRETARIA DE INOVAÇÃO E TECNOLOGIA
Rua Líbero Baduró, 425, 34º andar - CEP: 01010-001
Centro - São Paulo - SP

ITAQUERA
LAYOUT PROPOSTO
PROPOSTA

RESPONSÁVEIS PELO DESENHO:
SUPERVISOR:
OBRA:
DATA:

REVISÃO: 01
ESCALA: 1:200
DESENHO: 01

FOLHA
01/02

CONFERIR MEDIDAS NA OBRA E EM CASO DE DÚVIDA, CONSULTAR O ARQUITETO, ANTES, DA EXECUÇÃO.