




CORRIMÃO PAVIMENTO TÉRREO
Esc. 1:40

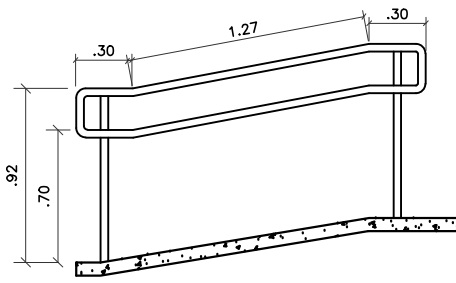

CORTE AA - PAVIMENTO TÉRREO
Esc. 1:40

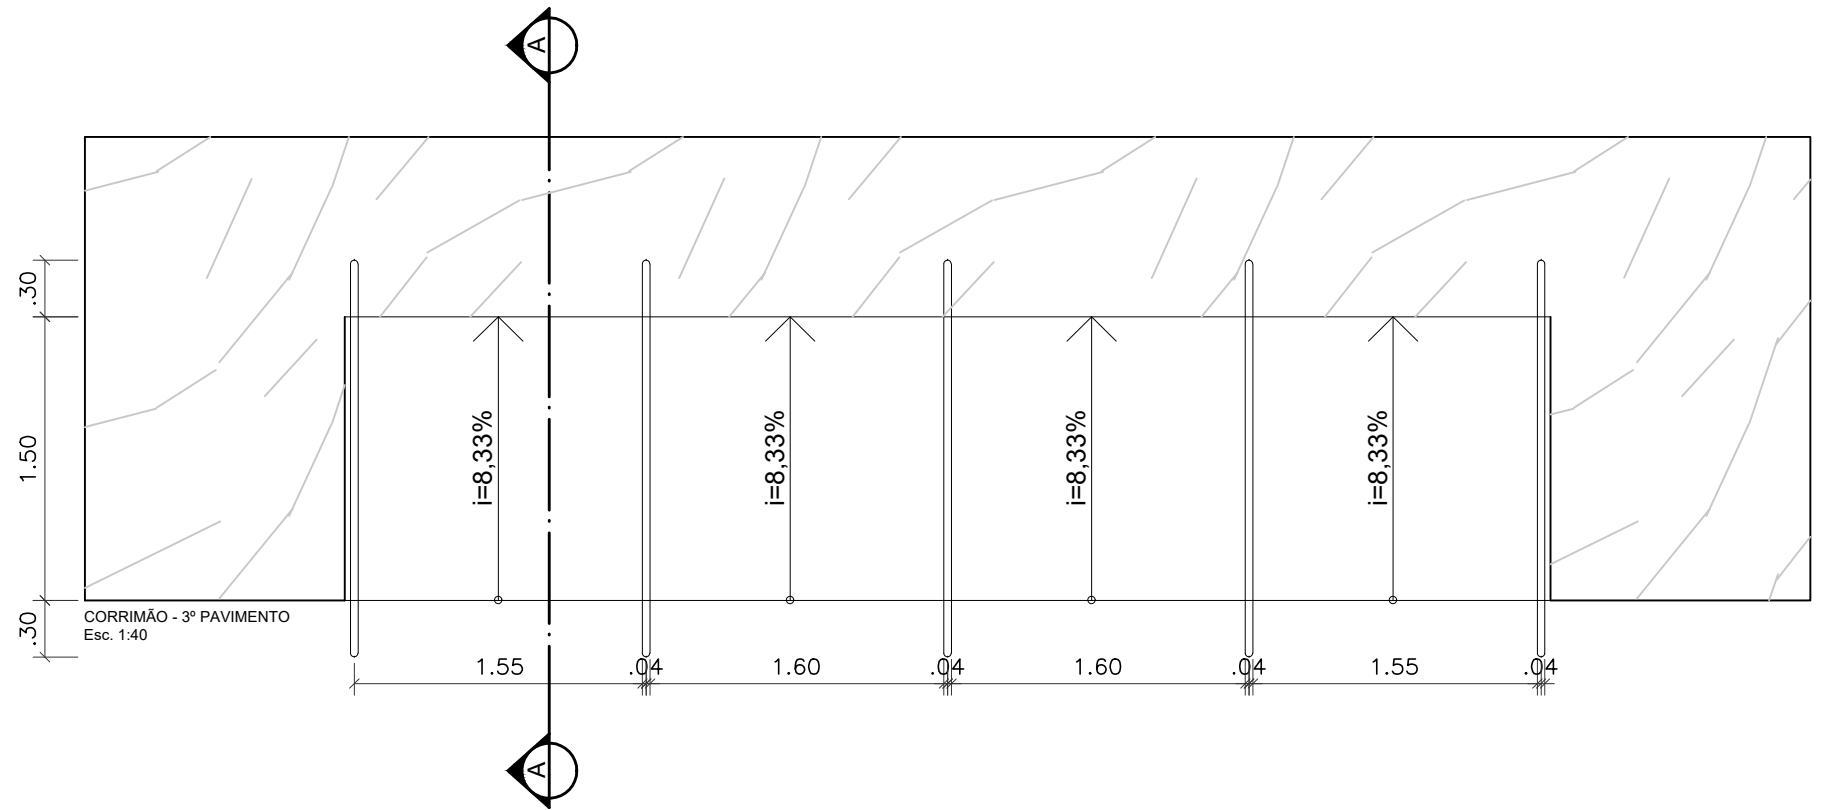

CORRIMÃO - 3º PAVIMENTO
Esc. 1:40

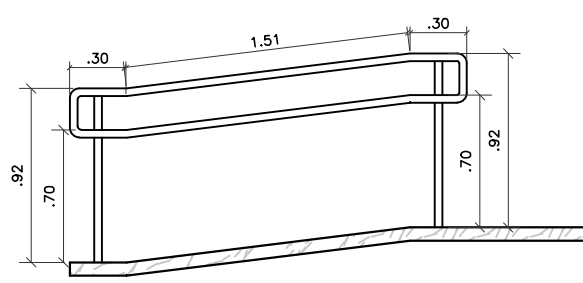

CORTE AA - 3º PAVIMENTO
Esc. 1:40

OBSERVAÇÕES:



PREFEITURA DE SÃO PAULO
SECRETARIA DO GOVERNO MUNICIPAL

LOCAL Edifício Matarazzo	DATA Março/2026	ESCALA 1:40
ASSUNTO Corrimão - Térreo e 3º Andar	ASSINATURA	