




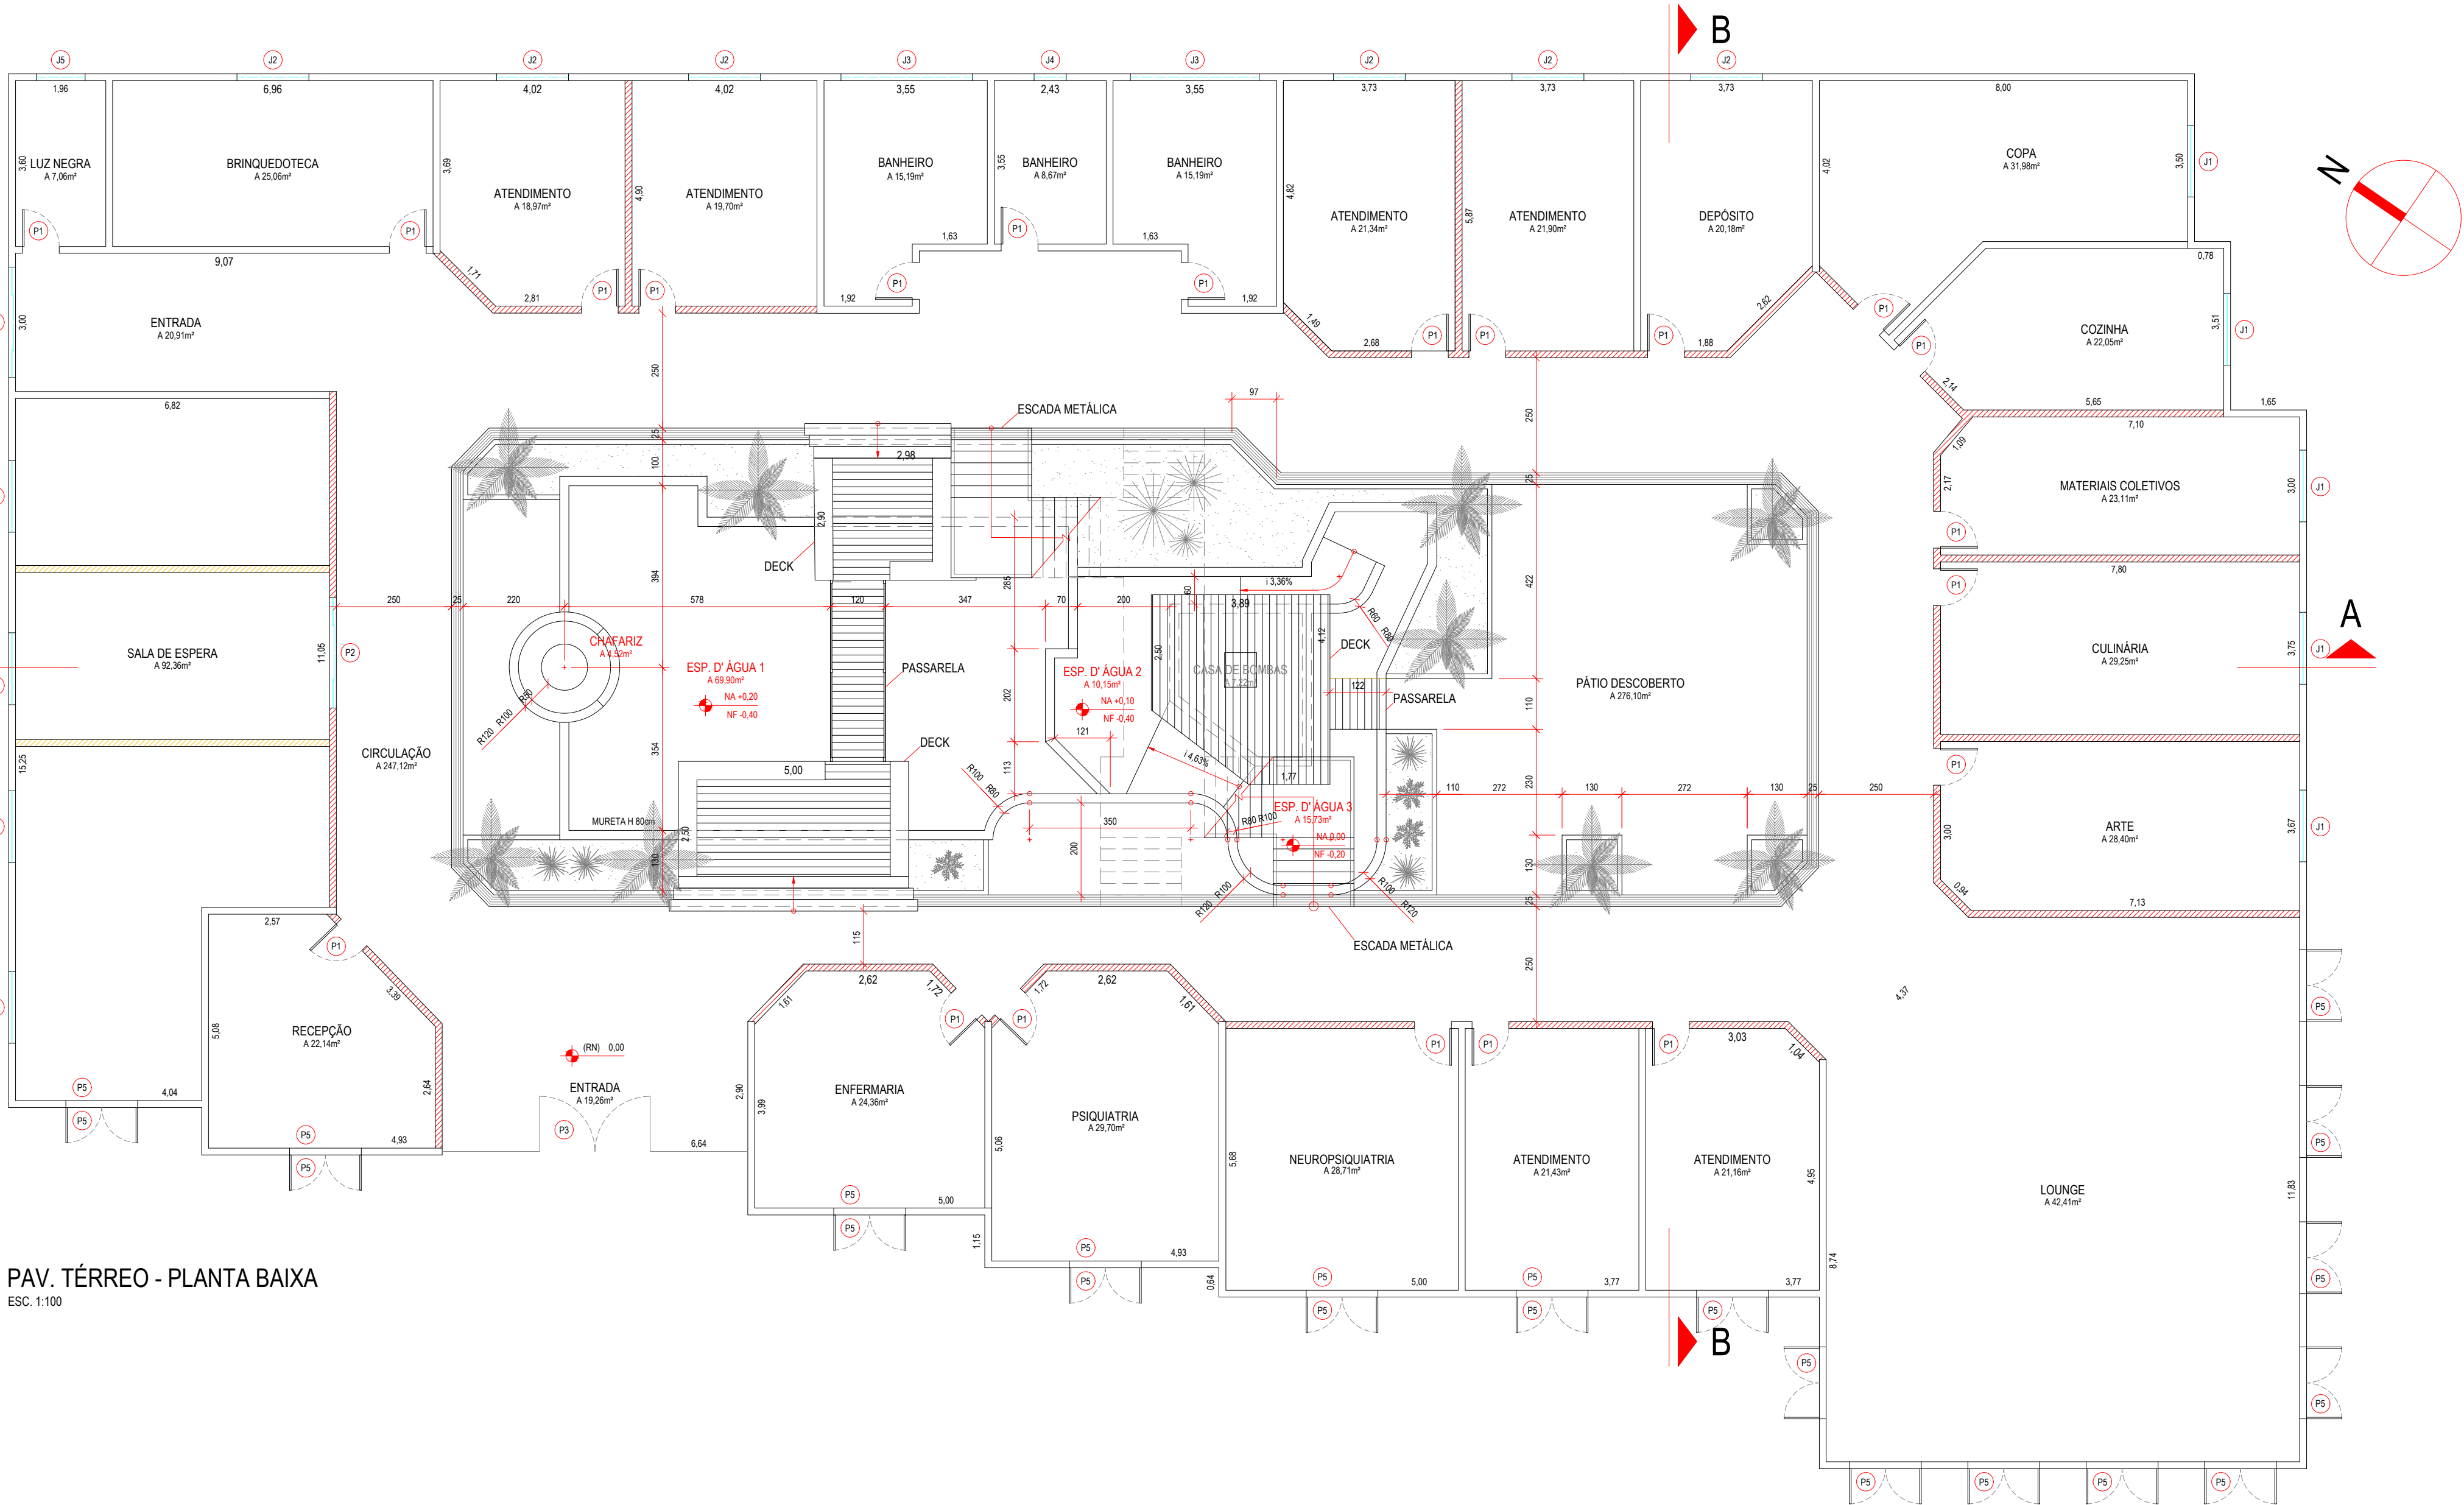


PAV. TÉRREO - PLANTA BAIXA
ESC. 1:100

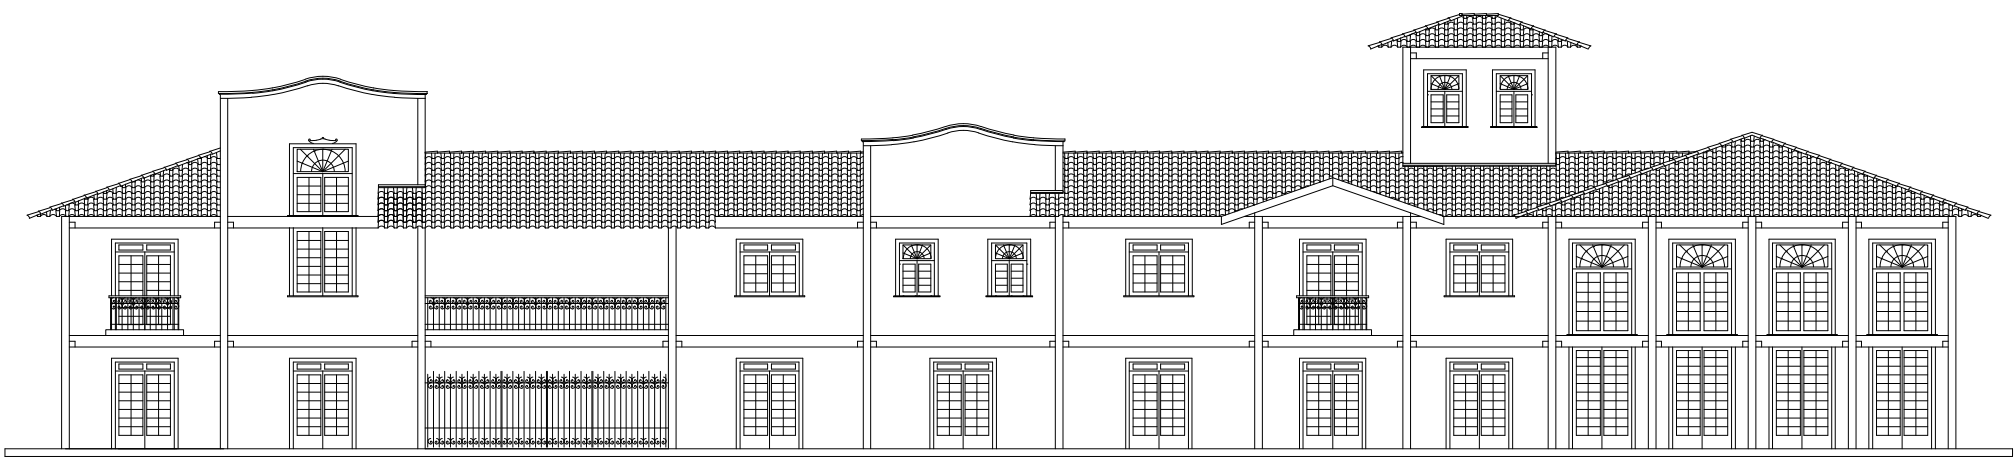

VISTA - FACHADA
ESC. 1:200

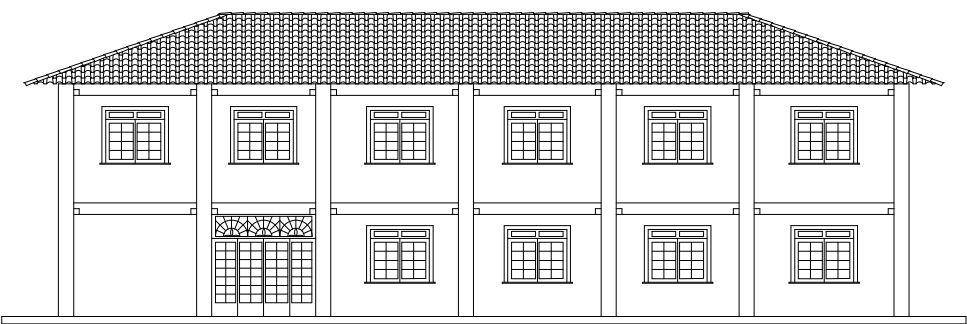

VISTA - LATERAL
ESC. 1:100

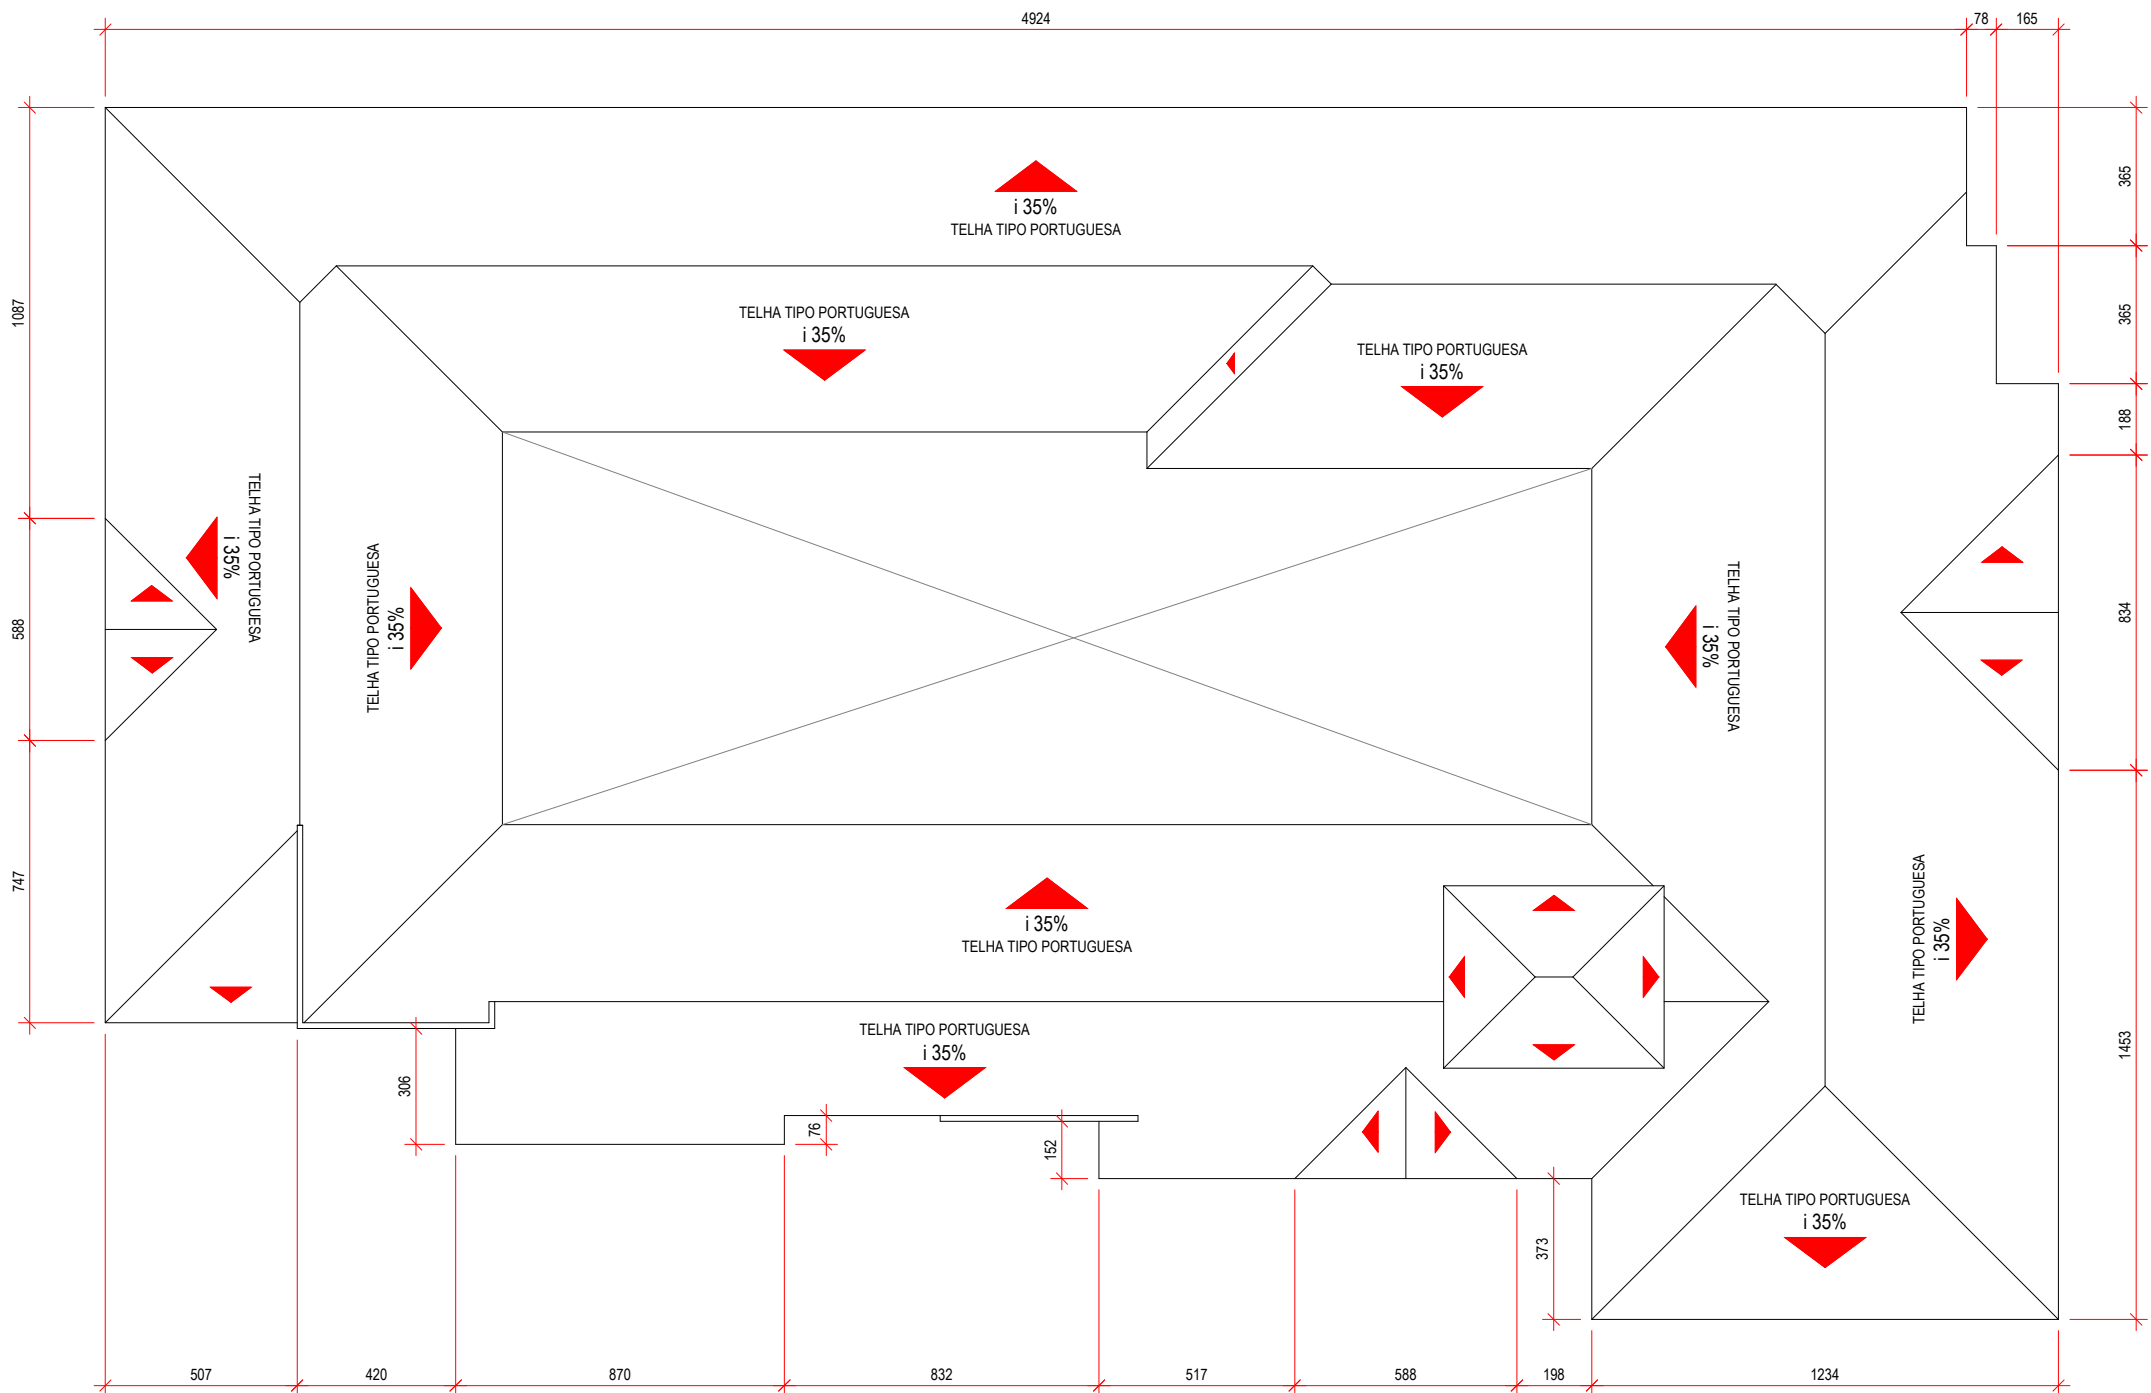

COBERTURA - PLANTA
ESC. 1:200

QUADRO DE ESQUADRIAS

CÓDIGO	DIMENSÕES	PEITORIL	MATERIAL	MECANISMO	ACABAMENTO	QUANTIDADE
P1	80x210	-	MADERA SARRAFEADA C/ VISOR DE VIDRO 30x60CM NOS AMBIENTES DE ATENDIMENTOS E ATIVIDADES	SIMPLES DE ABRIR	VERNIZ CLARO	42
P2	240x210	-	MET. C/ VIDRO CANELADO	DUPLA DE CORRER	PINT. ESMALTE FOSCO NA COR CINZA ESCURO	1
P3	240x210	-	BARRAS METÁLICA	DUPLA DE ABRIR	PINT. ESMALTE FOSCO NA COR CINZA ESCURO	1
P4	240x210	-	MET. C/ VIDRO CANELADO C/ BANDEIRA SUPERIOR	DUPLA DE CORRER	PINT. ESMALTE FOSCO NA COR CINZA ESCURO	1
P5	150x210	-	MET. C/ VIDRO CANELADO C/ BANDEIRA SUPERIOR	DUPLA DE ABRIR	PINT. ESMALTE FOSCO NA COR CINZA ESCURO	18
J1	150x120	90	MET. C/ VIDRO CANELADO	DUPLA DE ABRIR	PINT. ESMALTE FOSCO NA EST. NA COR CINZA ESCURO	21
J2	150x60	240	MET. C/ VIDRO CANELADO	TRIPLA BASCUL.	PINT. ESMALTE FOSCO NA EST. NA COR CINZA ESCURO	11
J3	280x60	240	MET. C/ VIDRO CANELADO	TRIPLA BASCUL.	PINT. ESMALTE FOSCO NA EST. NA COR CINZA ESCURO	4
J4	70x60	240	MET. C/ VIDRO CANELADO	TRIPLA BASCUL.	PINT. ESMALTE FOSCO NA EST. NA COR CINZA ESCURO	2
J5	100x90	90	MET. C/ VIDRO CANELADO	DUPLA DE ABRIR	PINT. ESMALTE FOSCO NA EST. NA COR CINZA ESCURO	2
J6	150x210	300	MET. C/ VIDRO CANELADO	FIXA	PINT. ESMALTE FOSCO NA EST. NA COR CINZA ESCURO	9
J7	150x180 / 150x180	90 / 210	MET. C/ VIDRO CANELADO	DUPLA DE ABRIR	PINT. ESMALTE FOSCO NA EST. NA COR CINZA ESCURO	1

QUADRO DE ACABAMENTOS

CÔMODO	PISO	PAREDES	TETO
AMBIENTES INTERNOS	GRANILITE	PINTURA ACRÍLICA NA COR BRANCA NOS ELEMENTOS DIVISÓRIOS E CINZA ESCURO NA ESTRUTURA EXISTENTE	PINTURA ACRÍLICA NA COR BRANCA NA ESTRUTURA EXISTENTE
AMBIENTES MOLHADOS	CER. ANTIDERRAPANTE 40x40CM PEI-4 NA COR BRANCA	CER. ESMALTADA 30x40CM NA COR BRANCA ATÉ H 180CM E PINTURA ACRÍLICA NA COR BRANCA NO RESTANTE	PINTURA ACRÍLICA NA COR BRANCA NA ESTRUTURA EXISTENTE
CIRCULAÇÕES / ENTRADAS	LAJOTAS CERÂMICAS 12x24CM ASSENT. ESPINHA DE PEIXE	PINTURA ACRÍLICA NA COR BRANCA NOS ELEMENTOS DIVISÓRIOS E CINZA ESCURO NA ESTRUTURA EXISTENTE	PINTURA ACRÍLICA NA COR BRANCA NO FORRO DE GESSO EXISTENTE E VERNIZ NO FORRO DE LAMBRI EXISTENTE
CIRCULAÇÕES / VARANDA (SUPERIOR)	LAJOTAS CERÂMICAS 12x24CM ASSENT. ESPINHA DE PEIXE	PINTURA ACRÍLICA NA COR BRANCA NOS ELEMENTOS DIVISÓRIOS E CINZA ESCURO NA ESTRUTURA EXISTENTE	VERNIZ NO FORRO DE LAMBRI EXISTENTE
PÁTIO DESCOBERTO (TÉRREO)	LAJOTAS CERÂMICAS 12x24CM ASSENT. ESPINHA DE PEIXE	--	--
ESPELHOS D'ÁGUA	CER. 20x20CM NA COR BRANCA	CER. 10x20CM NA COR BRANCA C/ PEITORIL DE PEDRA BRUTA	--
ÁREA EXTERNA	CIMENTADO QUEIMADO	PINTURA ACRÍLICA EM CORES SORTIDAS NOS ELEMENTOS DIVISÓRIOS E CINZA ESCURO NA ESTRUTURA EXISTENTE	VERNIZ NO FORRO DE LAMBRI EXISTENTE (BEIRAL)

- OBSERVAÇÕES
- LEGENDA:
- 1) PAREDES A CONSTRUIR: HACHURA VERMELHA
 - 2) PAREDES CONFRONTANTES À CIRCULAÇÃO SERÃO DE PLACA CIMENTÍCIA. PAREDES CONFRONTANTES COM OUTROS AMBIENTES SERÃO DE GESSO ACARTONADO.
 - 3) PAREDES A DEMOLIR: HACHURA AMARELA.
- ESCOPO DA REFORMA:
- 1) CONSTRUÇÃO DE PAREDES DIVISÓRIAS EM PLACAS CIMENTÍCIAS E DE GESSO ACARTONADO CONFORME DEMONSTRADO NA PLANTA E LEGENDA ACIMA.
 - 2) PINTURA INTERNA GERAL DAS PAREDES CONFORME DESCRIÇÃO DO ACABAMENTO NO QUADRO ACIMA.
 - 3) COLOCAÇÃO DE PORTAS DE MADEIRA EM TODOS OS AMBIENTES CONFORME ESPECIFICAÇÃO C/ VISOR DE VIDRO NOS AMBIENTES DE ATENDIMENTO E ATIVIDADES.
 - 4) FORNECIMENTO E INSTALAÇÃO DE 5 CONDICIONADORES DE AR DE 12000 BTU/h NOS AMBIENTES ADMINISTRATIVOS.
 - 5) FORNECIMENTO E INSTALAÇÃO DE 4 CLIMATIZADORES AMBIENTAIS NO LOUNGE.
 - 6) INSTALAÇÃO DE TELA DE POLIETILENO NO PAVIMENTO SUPERIOR ENTRE O GUARDA-CORPO E O TETO.
 - 7) COLOCAÇÃO DE APARELHOS E METAIS CONFORME DISPOSTO NO ORÇAMENTO BASE E MEMORIAL DESCRITIVO.



Prefeitura do Município de Jaguariúna

IDENTIFICAÇÃO

projeto

CENTRO MUNICIPAL DE NEURODESENVOLVIMENTO

REFORMA GERAL

localização

RUA DR. CLEMENTE HOLTMAN, Nº. 481
SUBDIVISÃO FRAZZATTO

responsável

PREFEITURA DO MUNICÍPIO DE JAGUARIÚNA
SECRETARIA MUNICIPAL DE SAÚDE

DESCRIÇÃO

título

ARQUITETURA

PLANTA - PAV. TÉRREO, VISTA FACHADA, VISTA LATERAL, COBERTURA

etapa

projeto básico

escala

indicada

medidas

em cm

data

set/2025

folha

01/02

RESPONSÁVEIS

pelo projeto / técnico

pelo uso / proprietário

JOSÉ EMYGÍDIO DE OLIVEIRA NETO

ENGENHEIRO CIVIL

CREASP Nº. 5063772297

MARIA CONCEIÇÃO DE OLIVEIRA CAMILO

SECRETÁRIA MUNICIPAL DE EDUCAÇÃO

CPF Nº. 134.618.694-49