




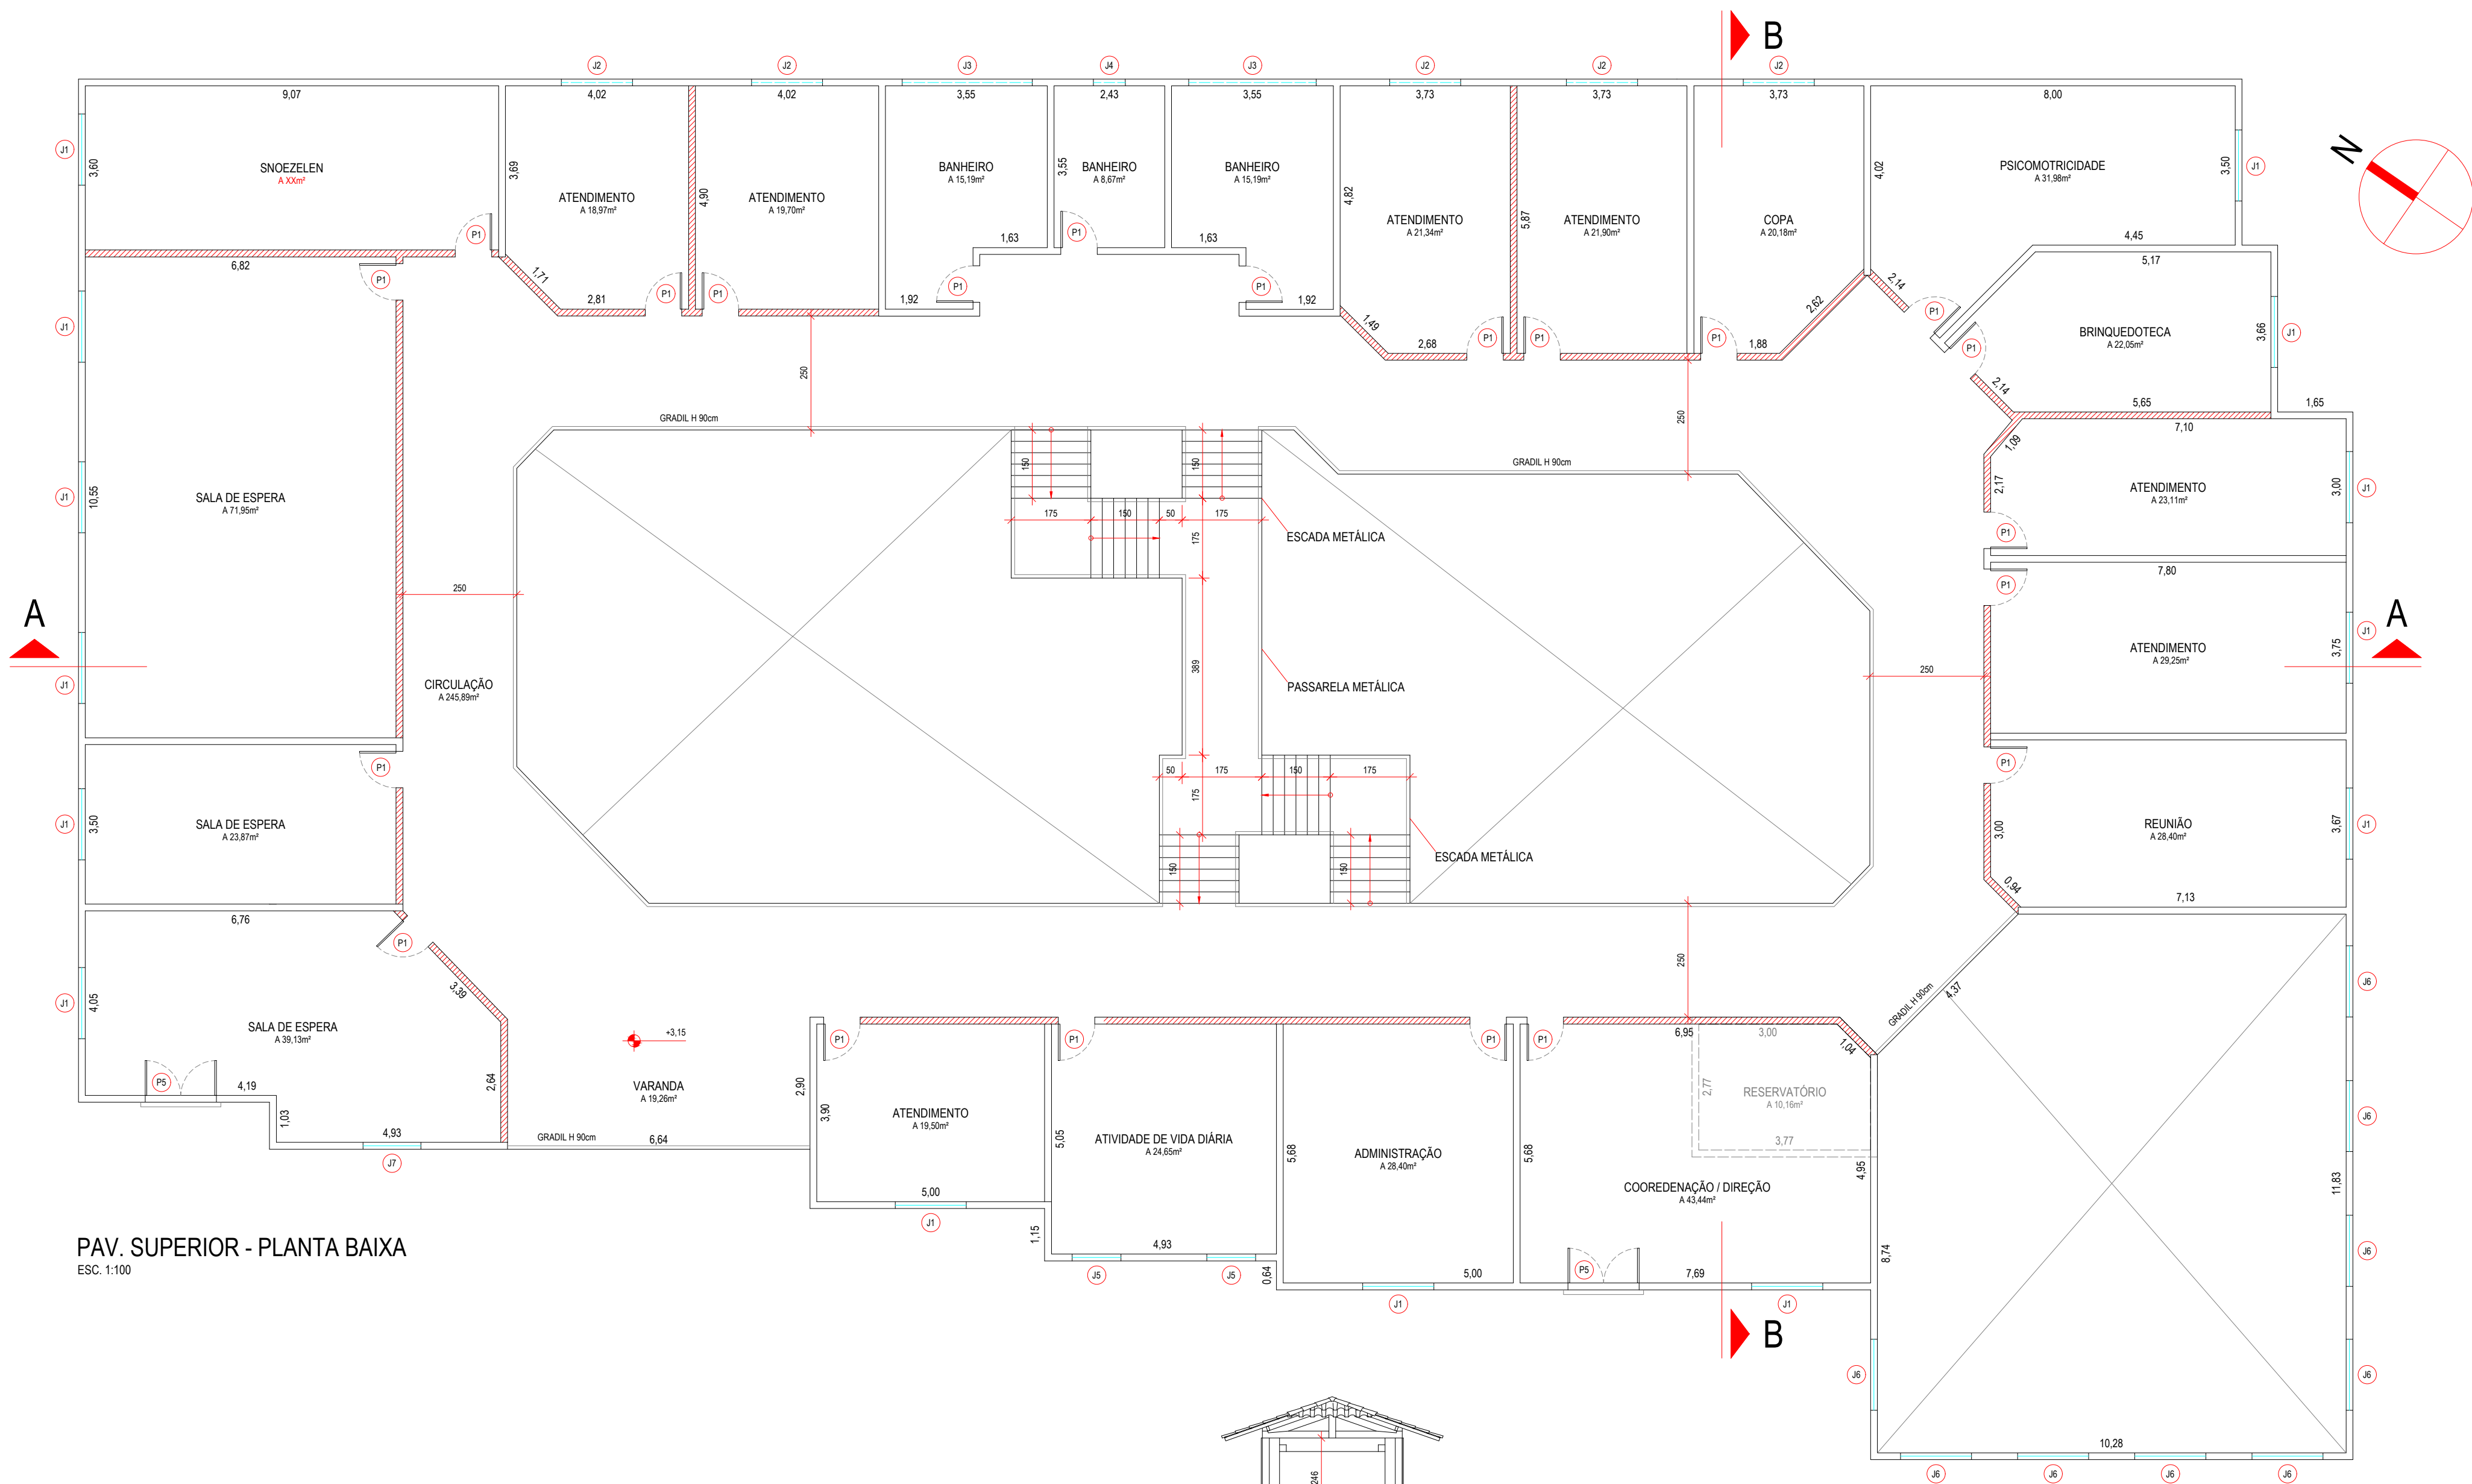


PAV. SUPERIOR - PLANTA BAIXA
ESC. 1:100

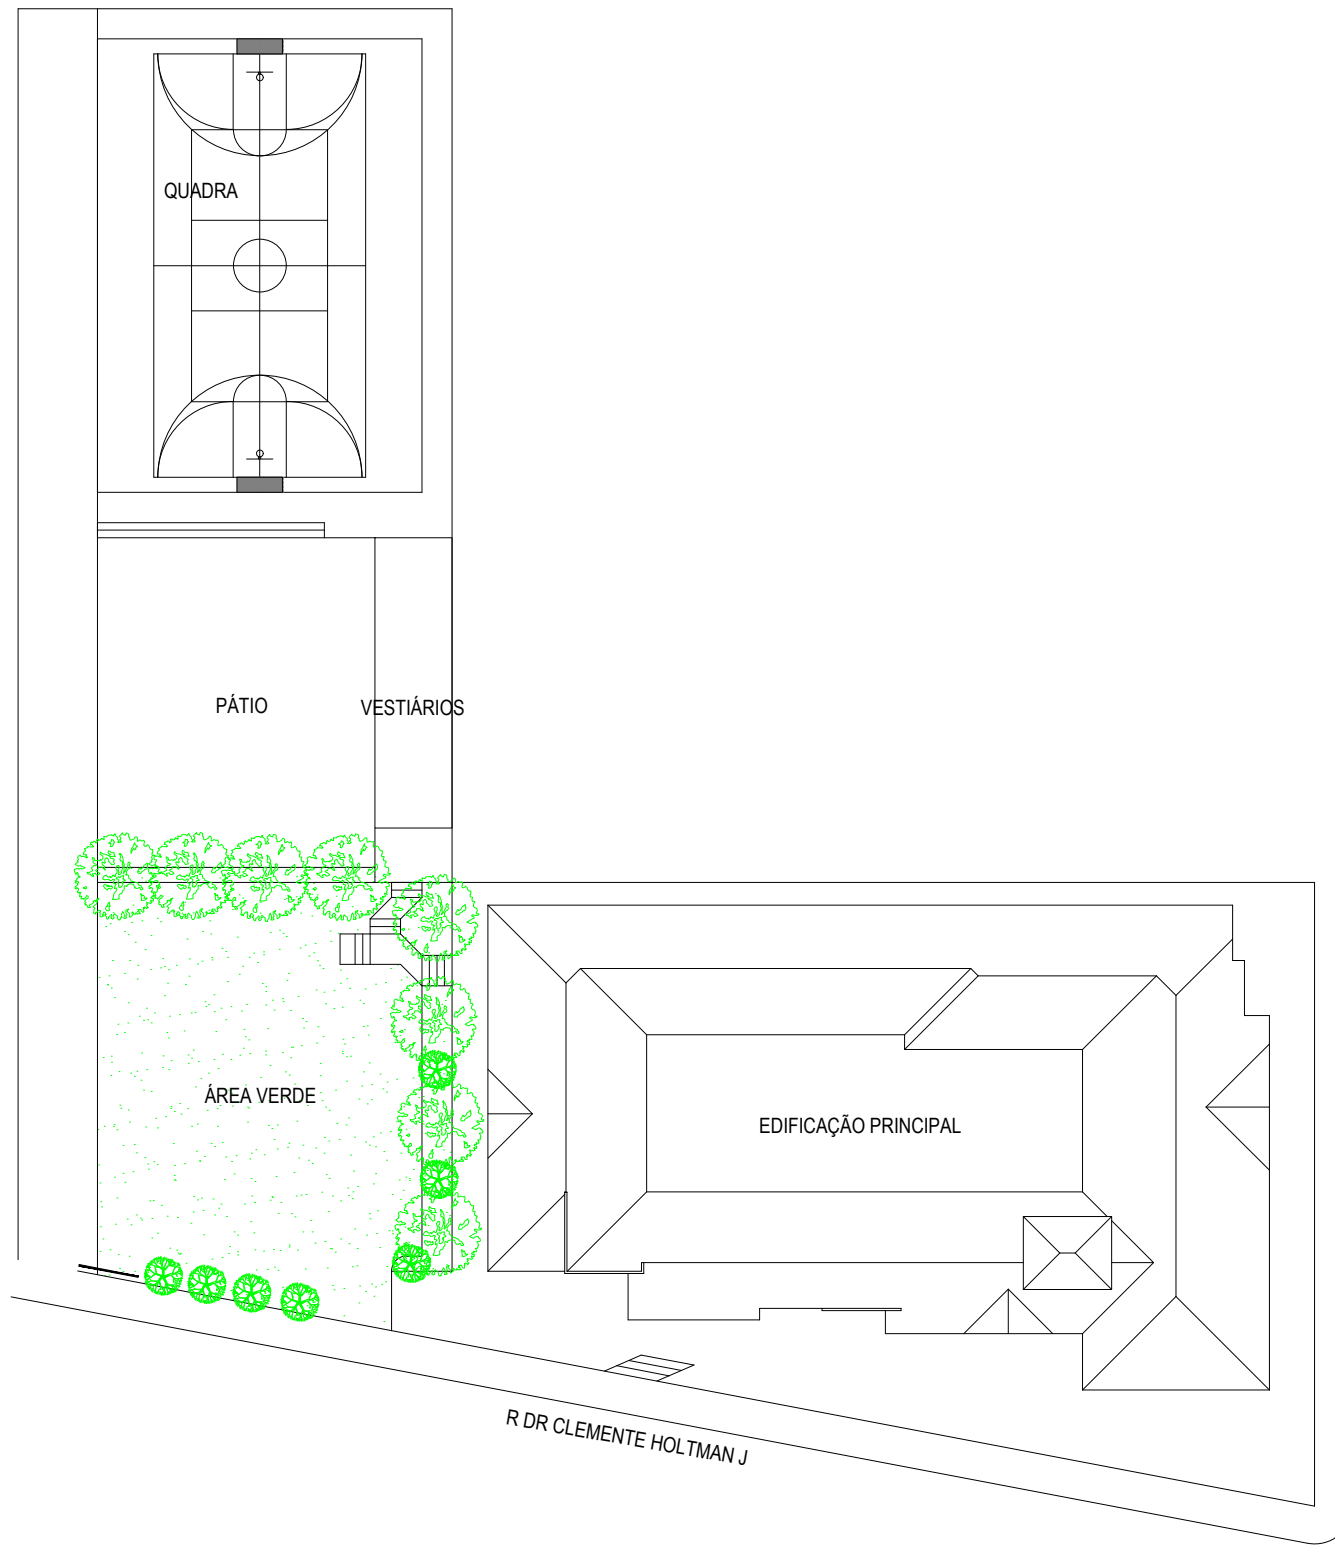


IMPLANTAÇÃO
ESC. 1:500

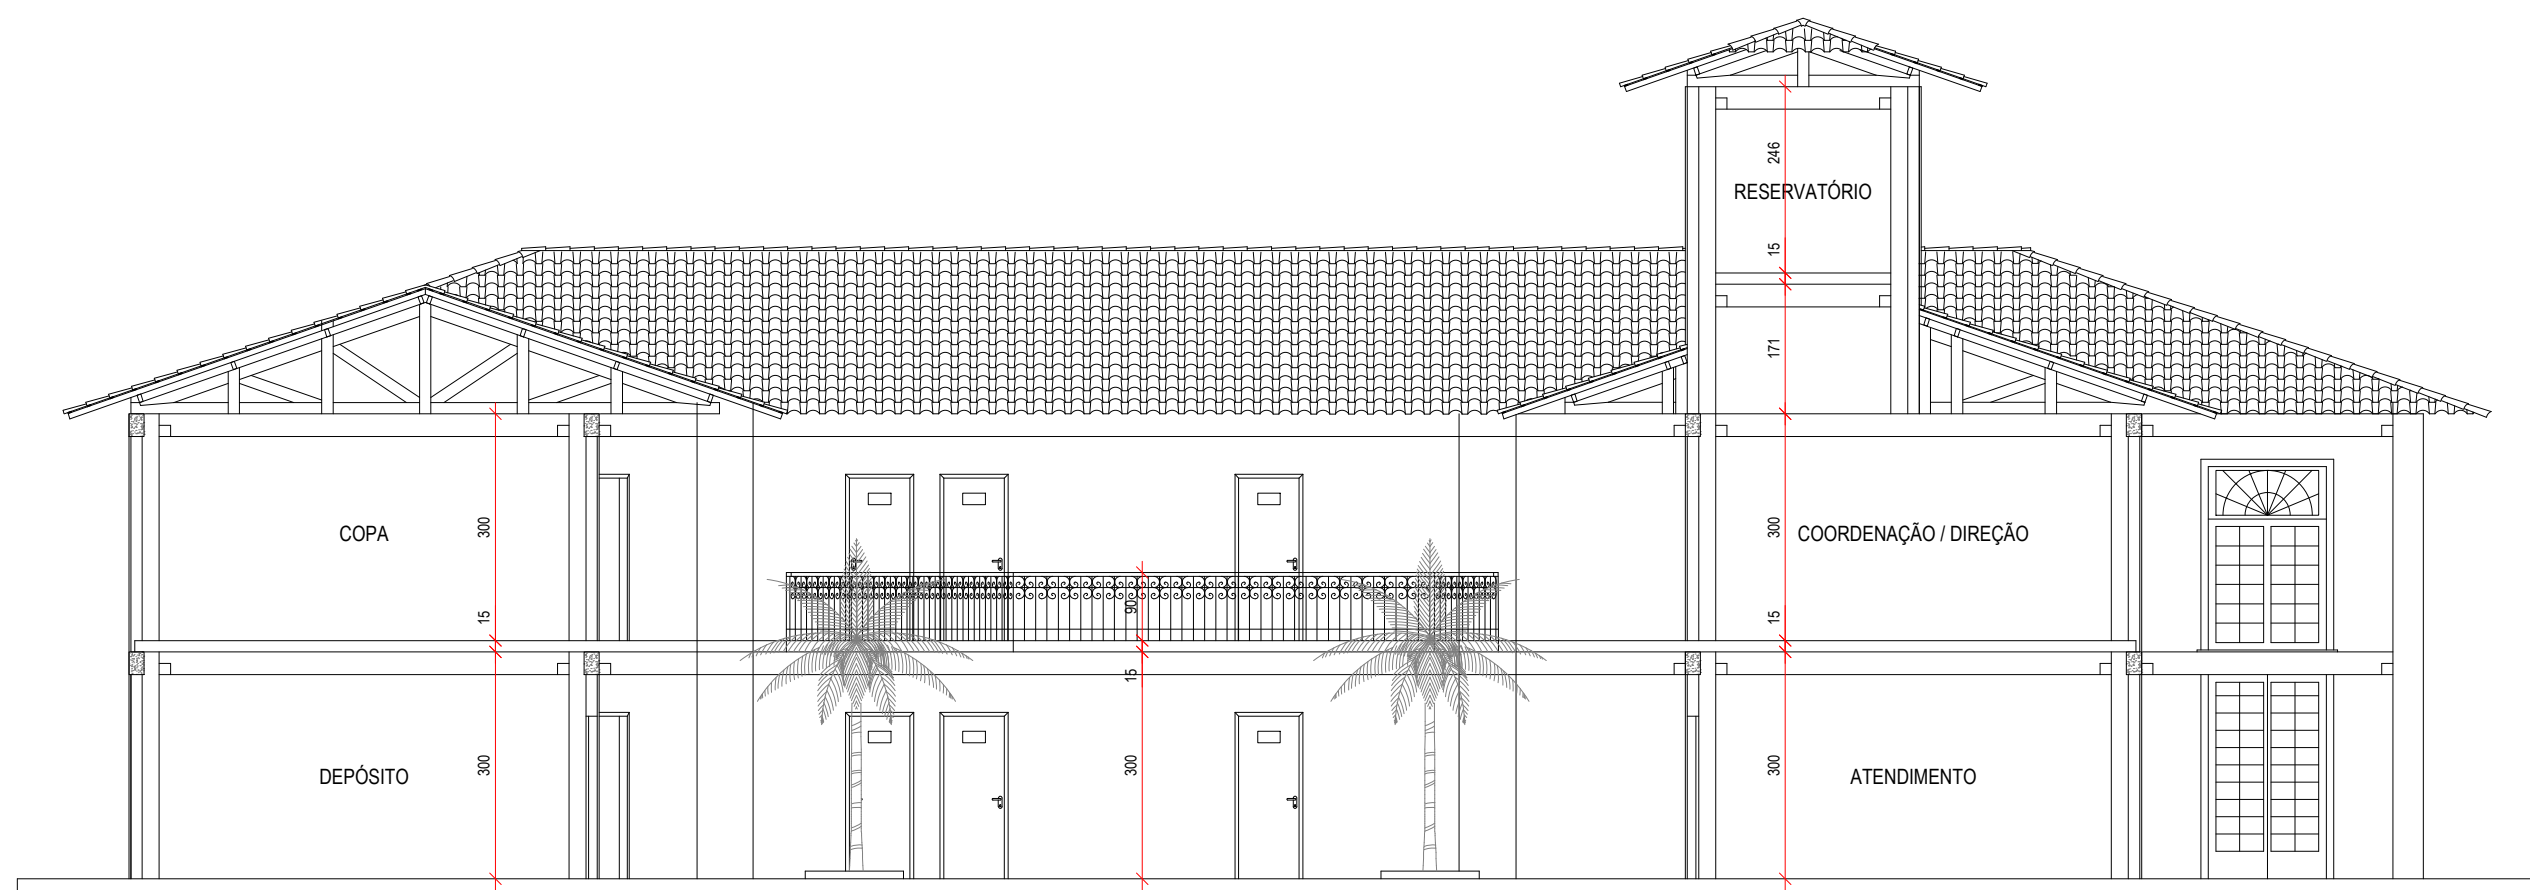

CORTE BB
ESC. 1:100

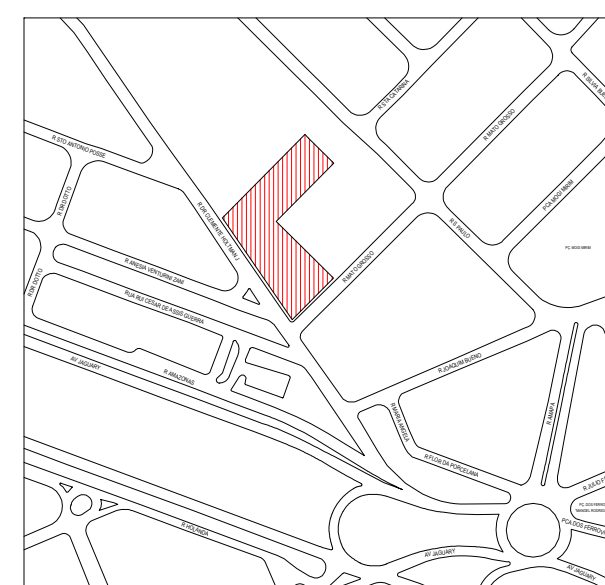

LOCALIZAÇÃO
S/ESC.

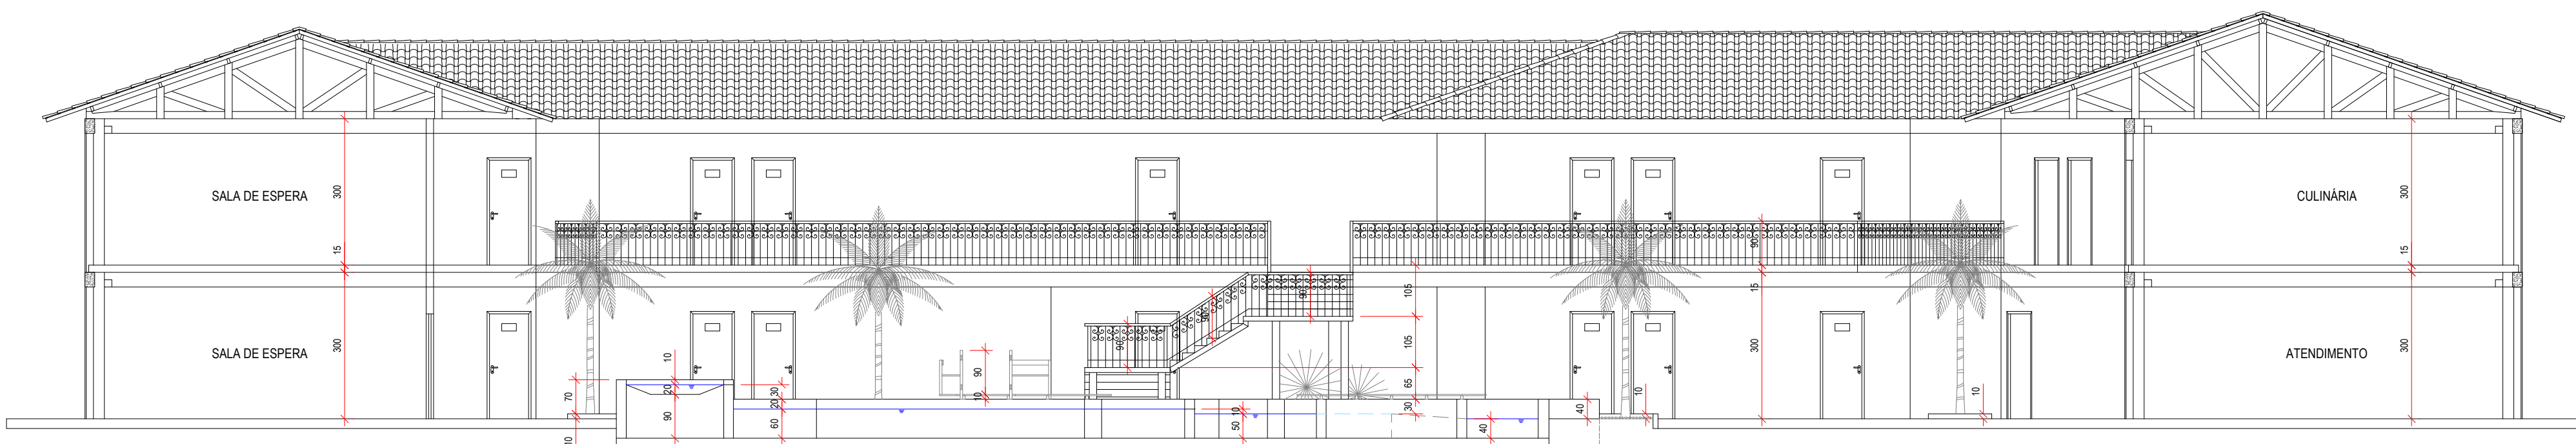

CORTE AA
ESC. 1:100

 Prefeitura do Município de Jaguariúna				
IDENTIFICAÇÃO				
projeto CENTRO MUNICIPAL DE NEURODESENVOLVIMENTO REFORMA GERAL				
localização RUA DR. CLEMENTE HOLTMAN, Nº. 481 SUBDIVISÃO FRAZATTO			responsável PREFEITURA DO MUNICÍPIO DE JAGUARIÚNA SECRETARIA MUNICIPAL DE SAÚDE	
DESCRIÇÃO				
título ARQUITETURA PLANTA - PAV. SUPERIOR, CORTE AA, CORTE BB, IMPLANTAÇÃO, LOCALIZAÇÃO				código ARQ
etapa PROJETO BÁSICO	escala INDICADA	medidas EM CM	data SET/2025	folha 02/02
RESPONSÁVEIS				
pelo projeto / técnico JOSÉ EMYGDIÓ DE OLIVEIRA NETO ENGENHEIRO CIVIL CREA/SP Nº. 5063772297			pelo uso / proprietário MARIA CONCEIÇÃO DE OLIVEIRA CAMILO SECRETÁRIA MUNICIPAL DE EDUCAÇÃO CPF Nº. 134.618.694-49	