




Prefeitura do Município de Jaguariúna

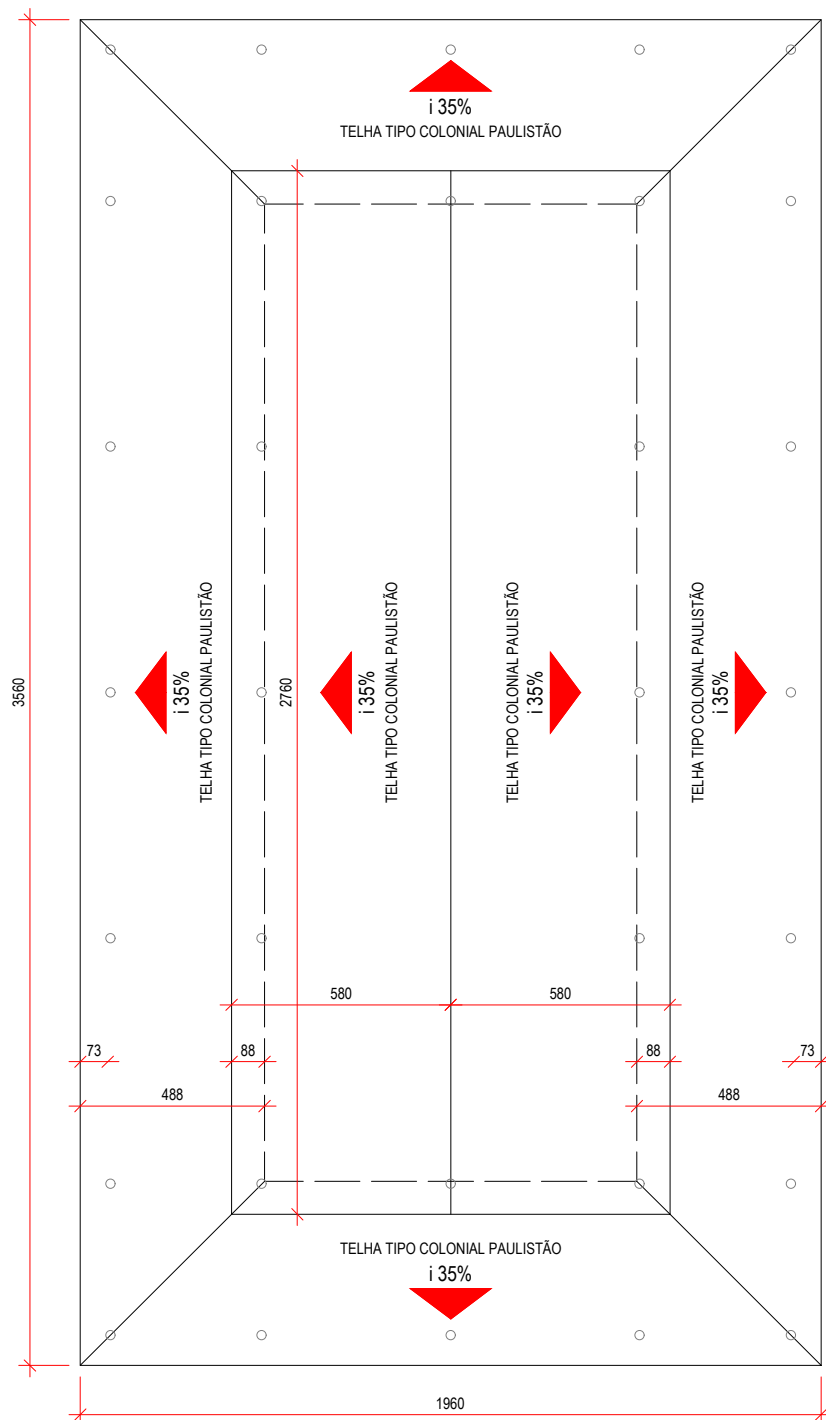

COBERTURA

ESC. 1:100

IDENTIFICAÇÃO

descrição

CEI/EMEI DO BAIRRO ROSEIRA
REFORMA E REVISÃO DA COBERTURA DO QUIOSQUE

projetista

JOSÉ EMYGDIO DE OLIVEIRA NETO
ENG. CIVIL - CREA/SP Nº. 5063772297

data

10/2025

código


ARQ

folha

01_03




Prefeitura do Município de Jaguariúna

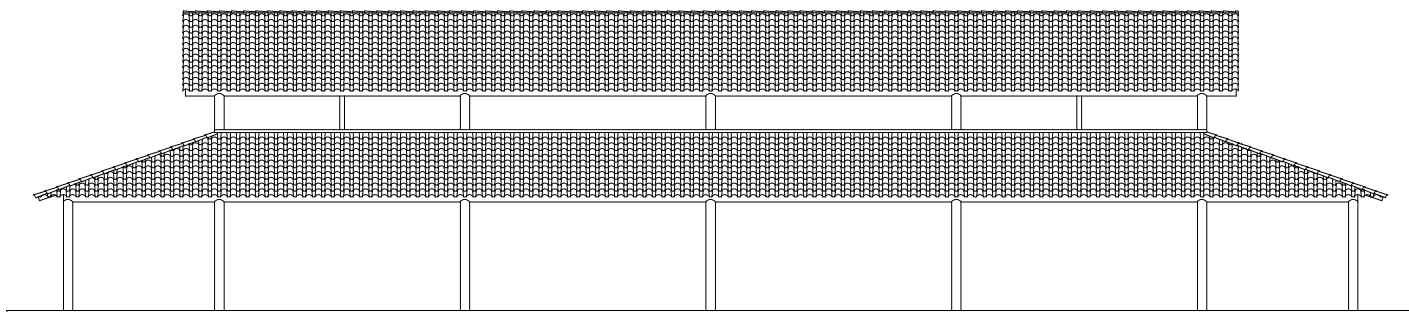

VISTA

ESC. 1:200

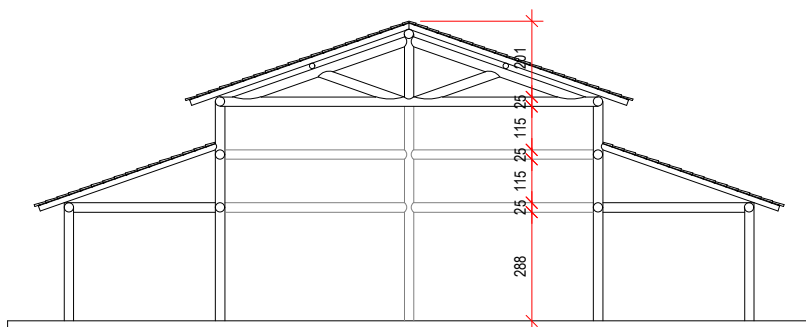

CORTE TRANSVERSAL GENÉRICO

ESC. 1:200

RUA MACIEIRA



IMPLANTAÇÃO

S / ESC.

IDENTIFICAÇÃO

descrição

CEI/EMEI DO BAIRRO ROSEIRA

REFORMA E REVISÃO DA COBERTURA DO QUIOSQUE

projetista

JOSÉ EMYGDIO DE OLIVEIRA NETO
ENG. CIVIL - CREA/SP Nº. 5063772297

data

10/2025

código

ARQ

folha


02_03



Prefeitura do Município de Jaguariúna



DETALHE 1 - AMARRAÇÃO DA TELHA COM FUNÇÃO DE CAPA

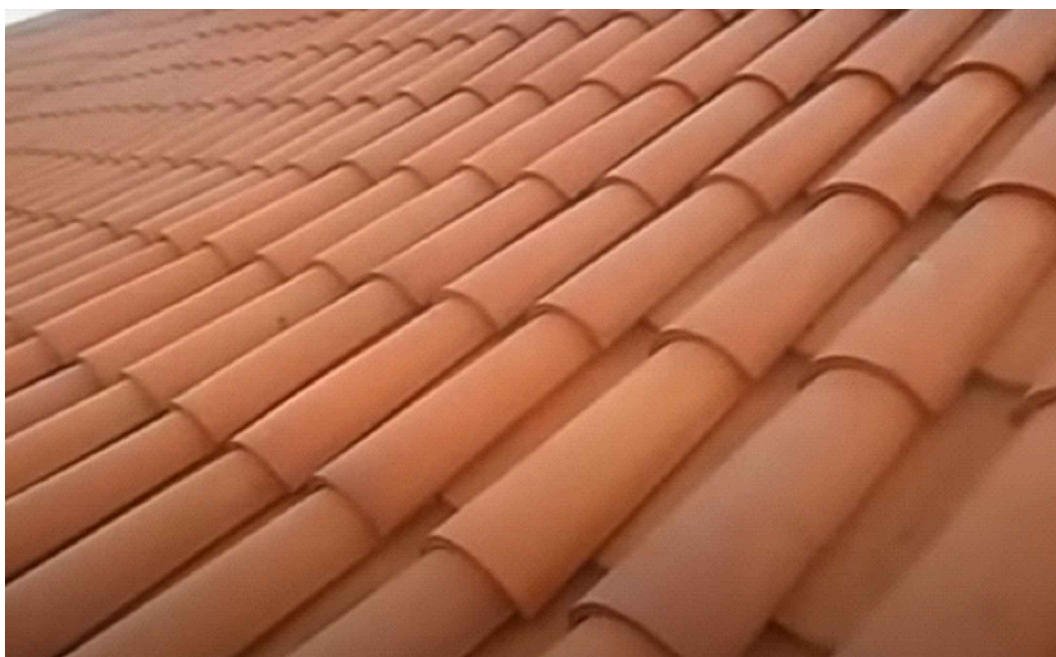

DETALHE 2 - ALINHAMENTO FINAL DAS FIADAS DE TELHAS DA COBERTURA

IDENTIFICAÇÃO

descrição	projetista	data	código	folha
CEI/EMEI DO BAIRRO ROSEIRA REFORMA E REVISÃO DA COBERTURA DO QUIOSQUE	JOSÉ EMYGDIO DE OLIVEIRA NETO ENG. CIVIL - CREA/SP Nº. 5063772297	10/2025	ARQ	03_03