




# Prefeitura do Município de Jaguariúna

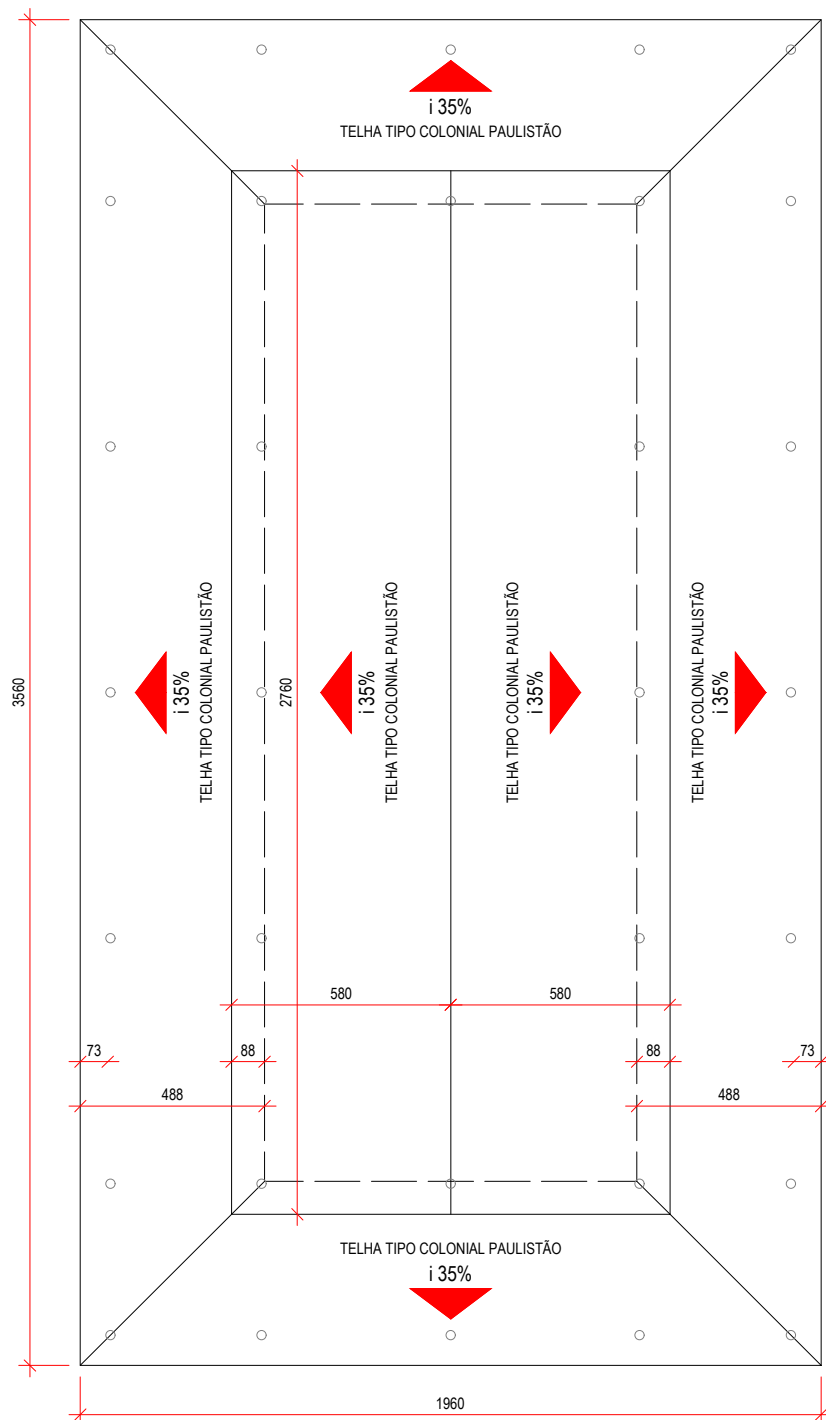

## COBERTURA

ESC. 1:100

### IDENTIFICAÇÃO

descrição

CEI/EMEI DO BAIRRO ROSEIRA  
REFORMA E REVISÃO DA COBERTURA DO QUIOSQUE

projetista

JOSÉ EMYGDIO DE OLIVEIRA NETO  
ENG. CIVIL - CREA/SP Nº. 5063772297

data

10/2025

código

ARQ

folha

01\_03