





Prefeitura do Município de Jaguariúna

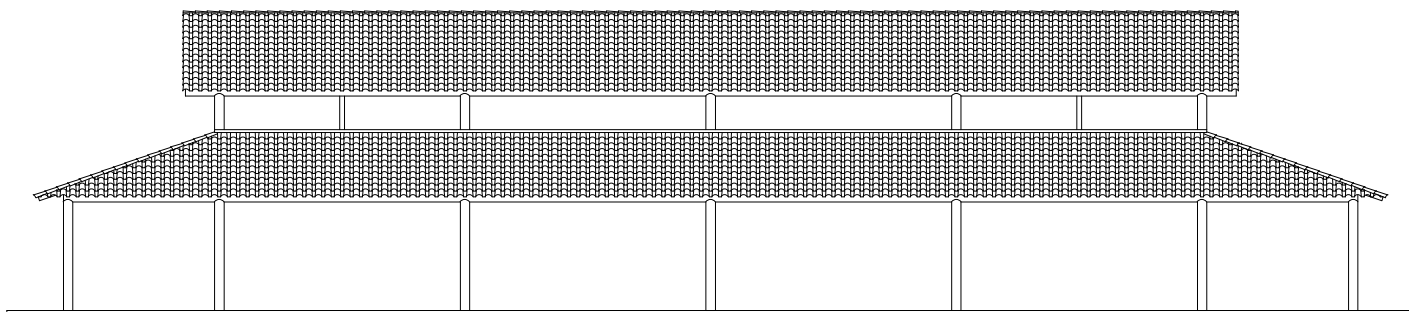

VISTA

ESC. 1:200

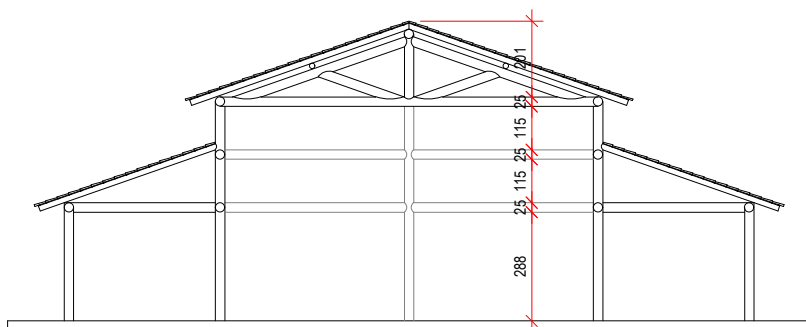

CORTE TRANSVERSAL GENÉRICO

ESC. 1:200

RUA MACIEIRA



IMPLANTAÇÃO

S / ESC.

IDENTIFICAÇÃO

descrição

CEI/EMEI DO BAIRRO ROSEIRA

REFORMA E REVISÃO DA COBERTURA DO QUIOSQUE

projetista

JOSÉ EMYGDIO DE OLIVEIRA NETO
ENG. CIVIL - CREA/SP Nº. 5063772297

data

10/2025

código

ARQ

folha

02_03